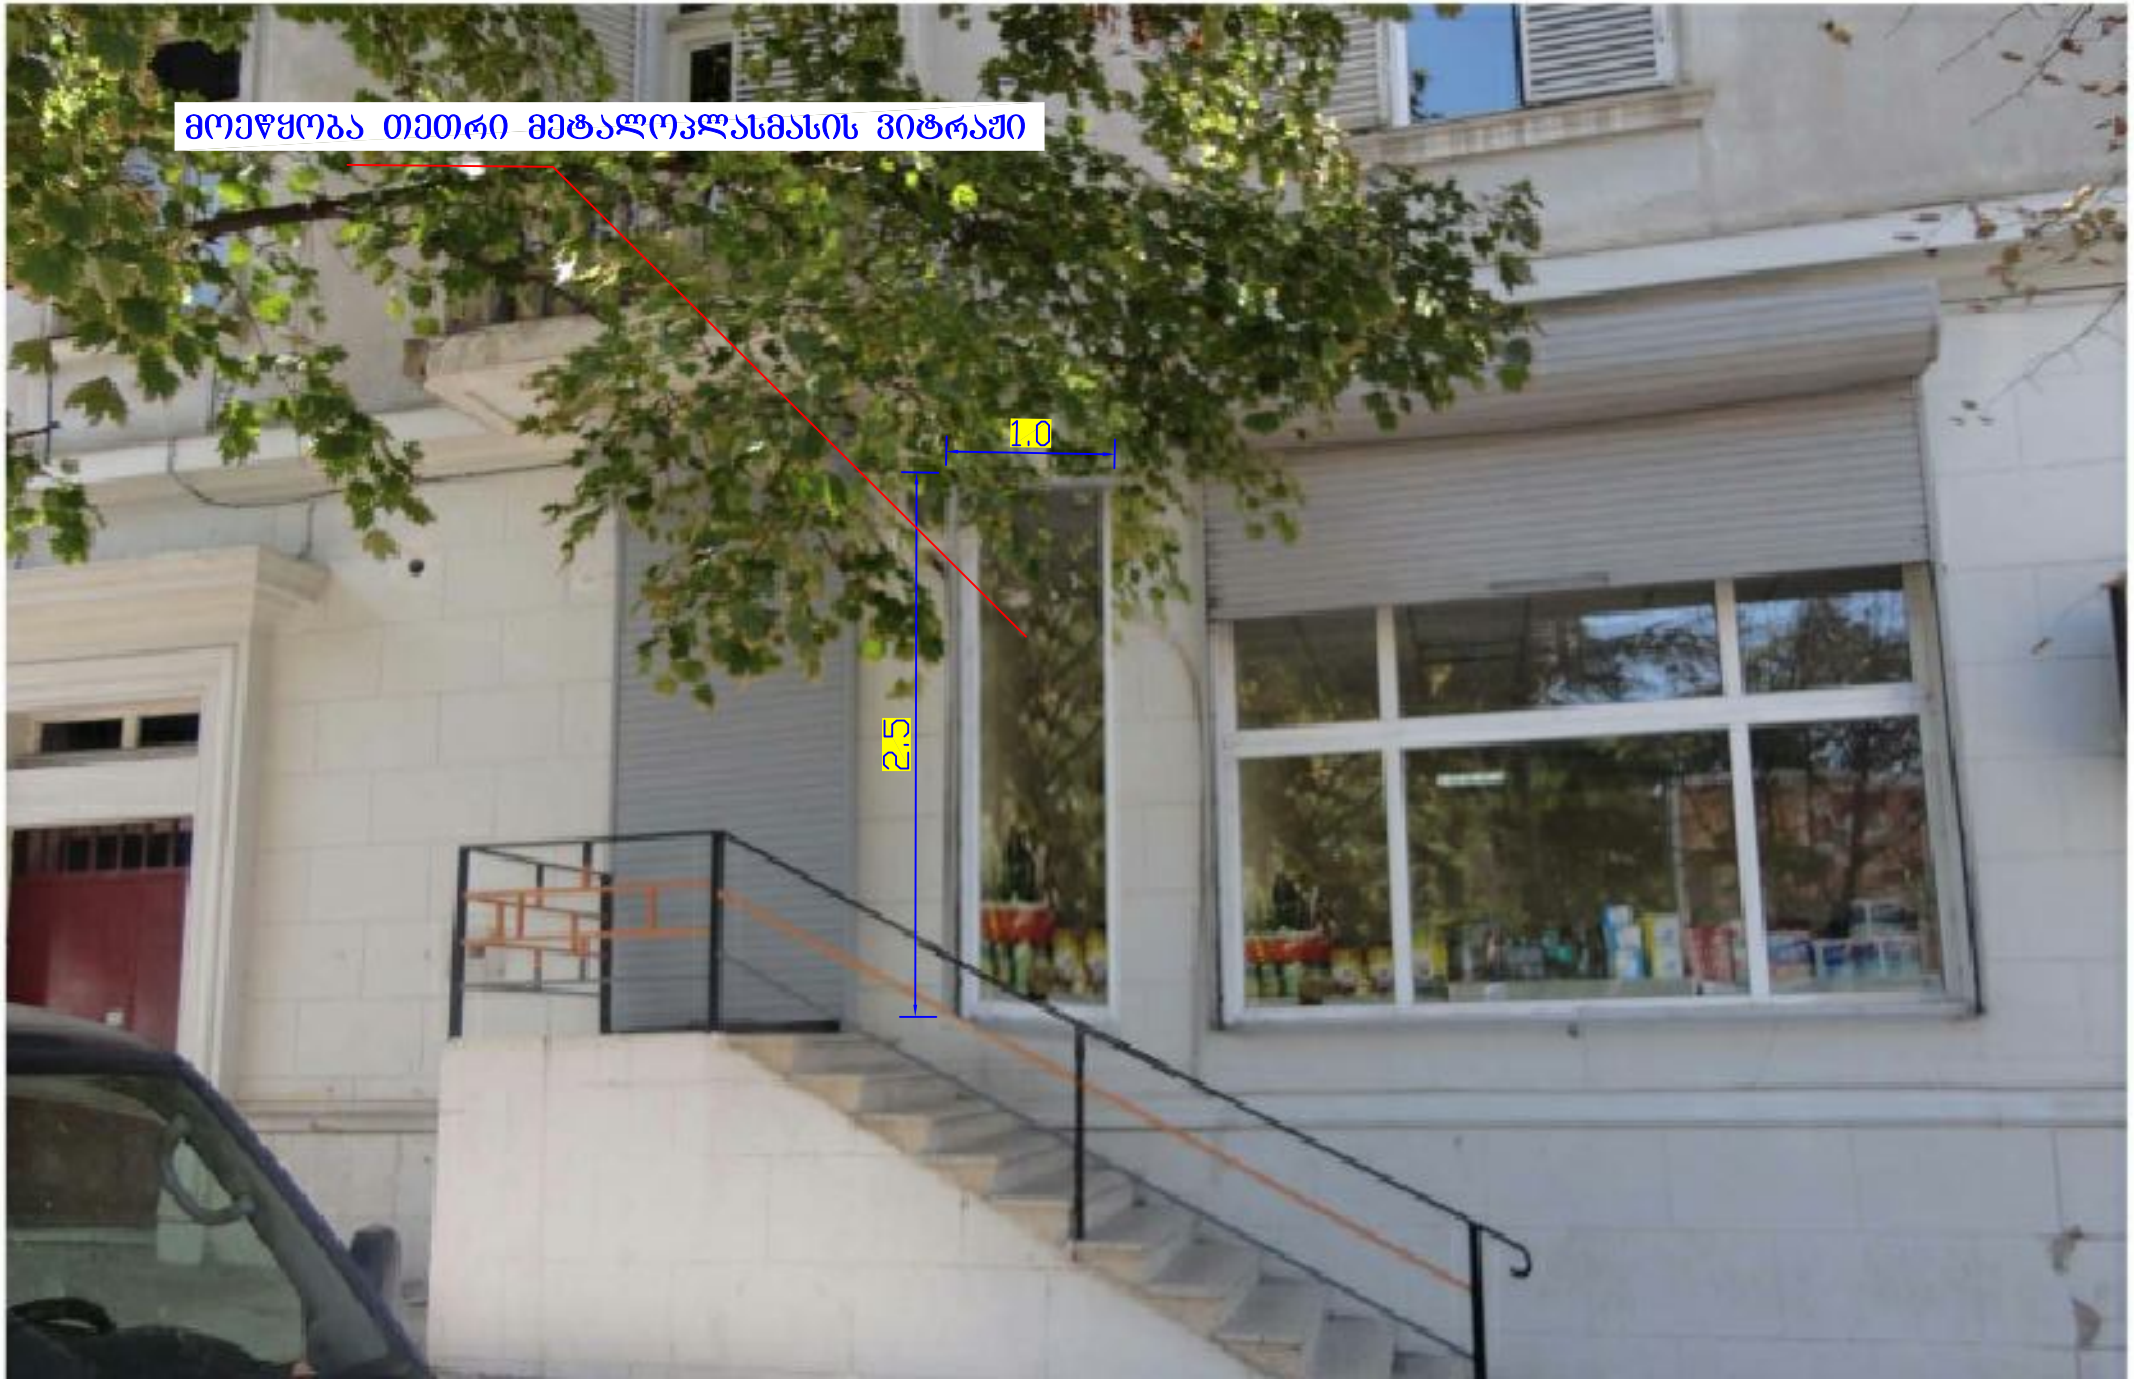
მოეწყობა თეთრი მეტალოპლასმასის ვიტრაჟი
1,0
2,5