
ფასადი 1-15 ღერძებს შორის

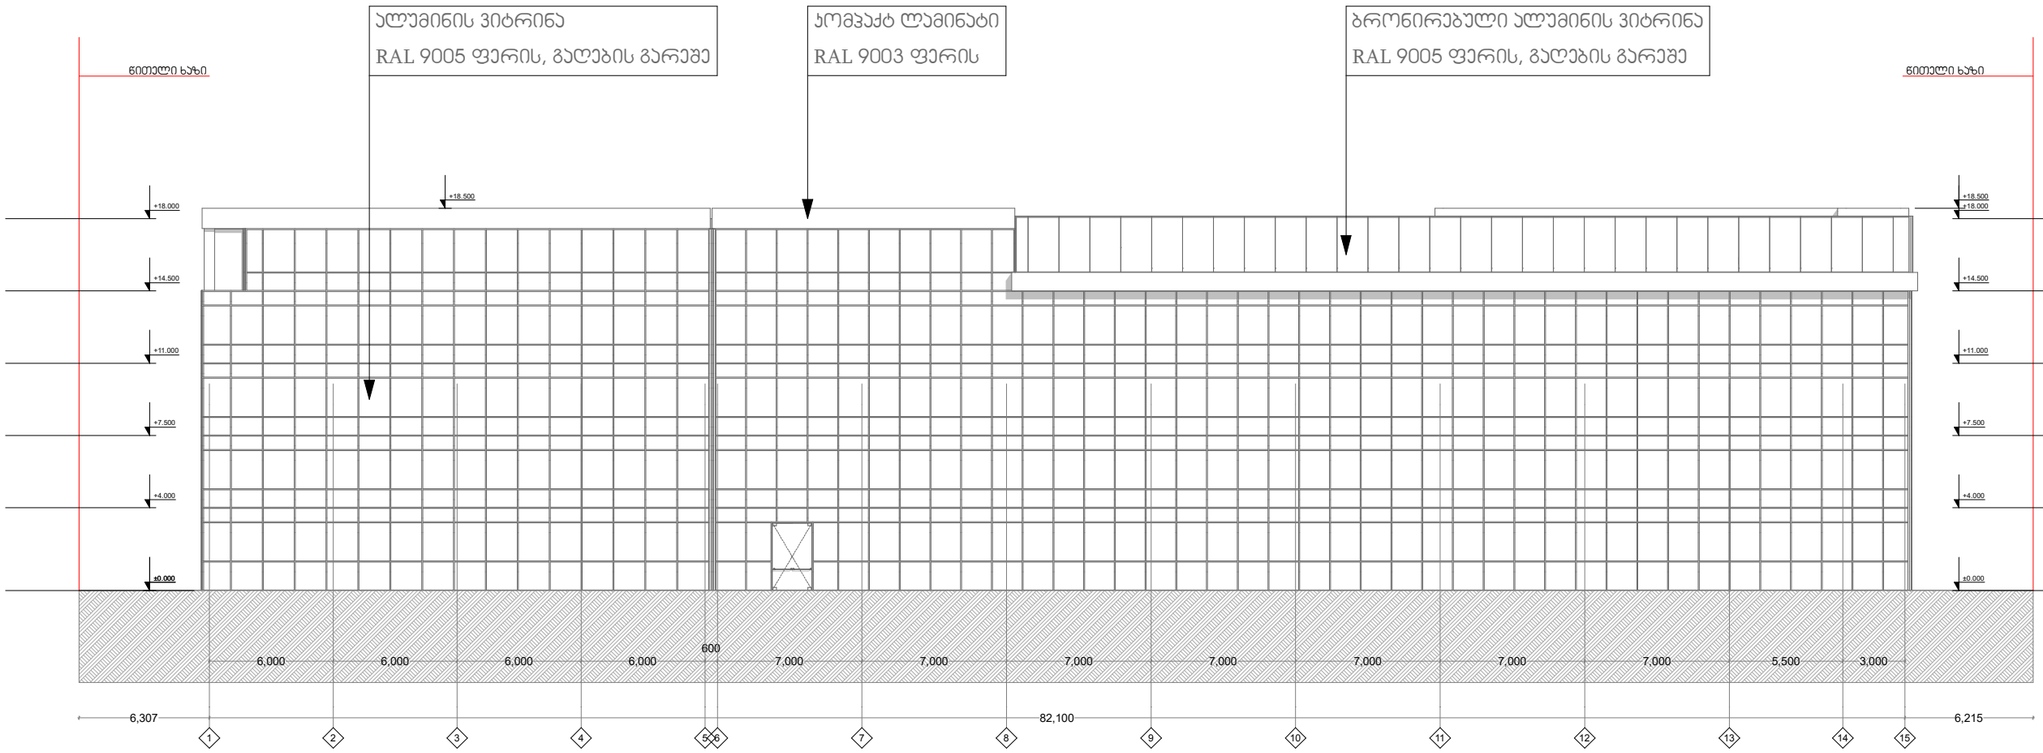

A-2	თბილისი 2019წ
	დაკვეთა№1

ექსპლიკაცია

პირობითი ნიშნები

შენიშვნები

1. ნახაზზე საპროექტო შენობის ნოლი შეესაბამება აბსოლიტურ ნიშნულს 425.0

2. ნახაზზე ზომები მოცემულია მილიმეტრებში ნახაზის ყველა ცვლილება მშენებლობისას შეთანხმებული უნდა იყოს პროექტის ავტორთან

ობიექტის მისამართი: თბილისი, ეთერ ბოცვაძის ქუჩა №6, №6ა
ს/კ 01.13.01.005.030

პროექტის სახელწოდება:
უნივერსიტეტი

თანამდებობა	გვარი	ხელმოწერა
არქიტექტორი	გ.ესაძე	
შეასრულა	გ.ესაძე	

მასშტაბი	1;100	
თარიღი	2019წ	
სტადია	ფურცელი	
პროექტი	ფურცლები	