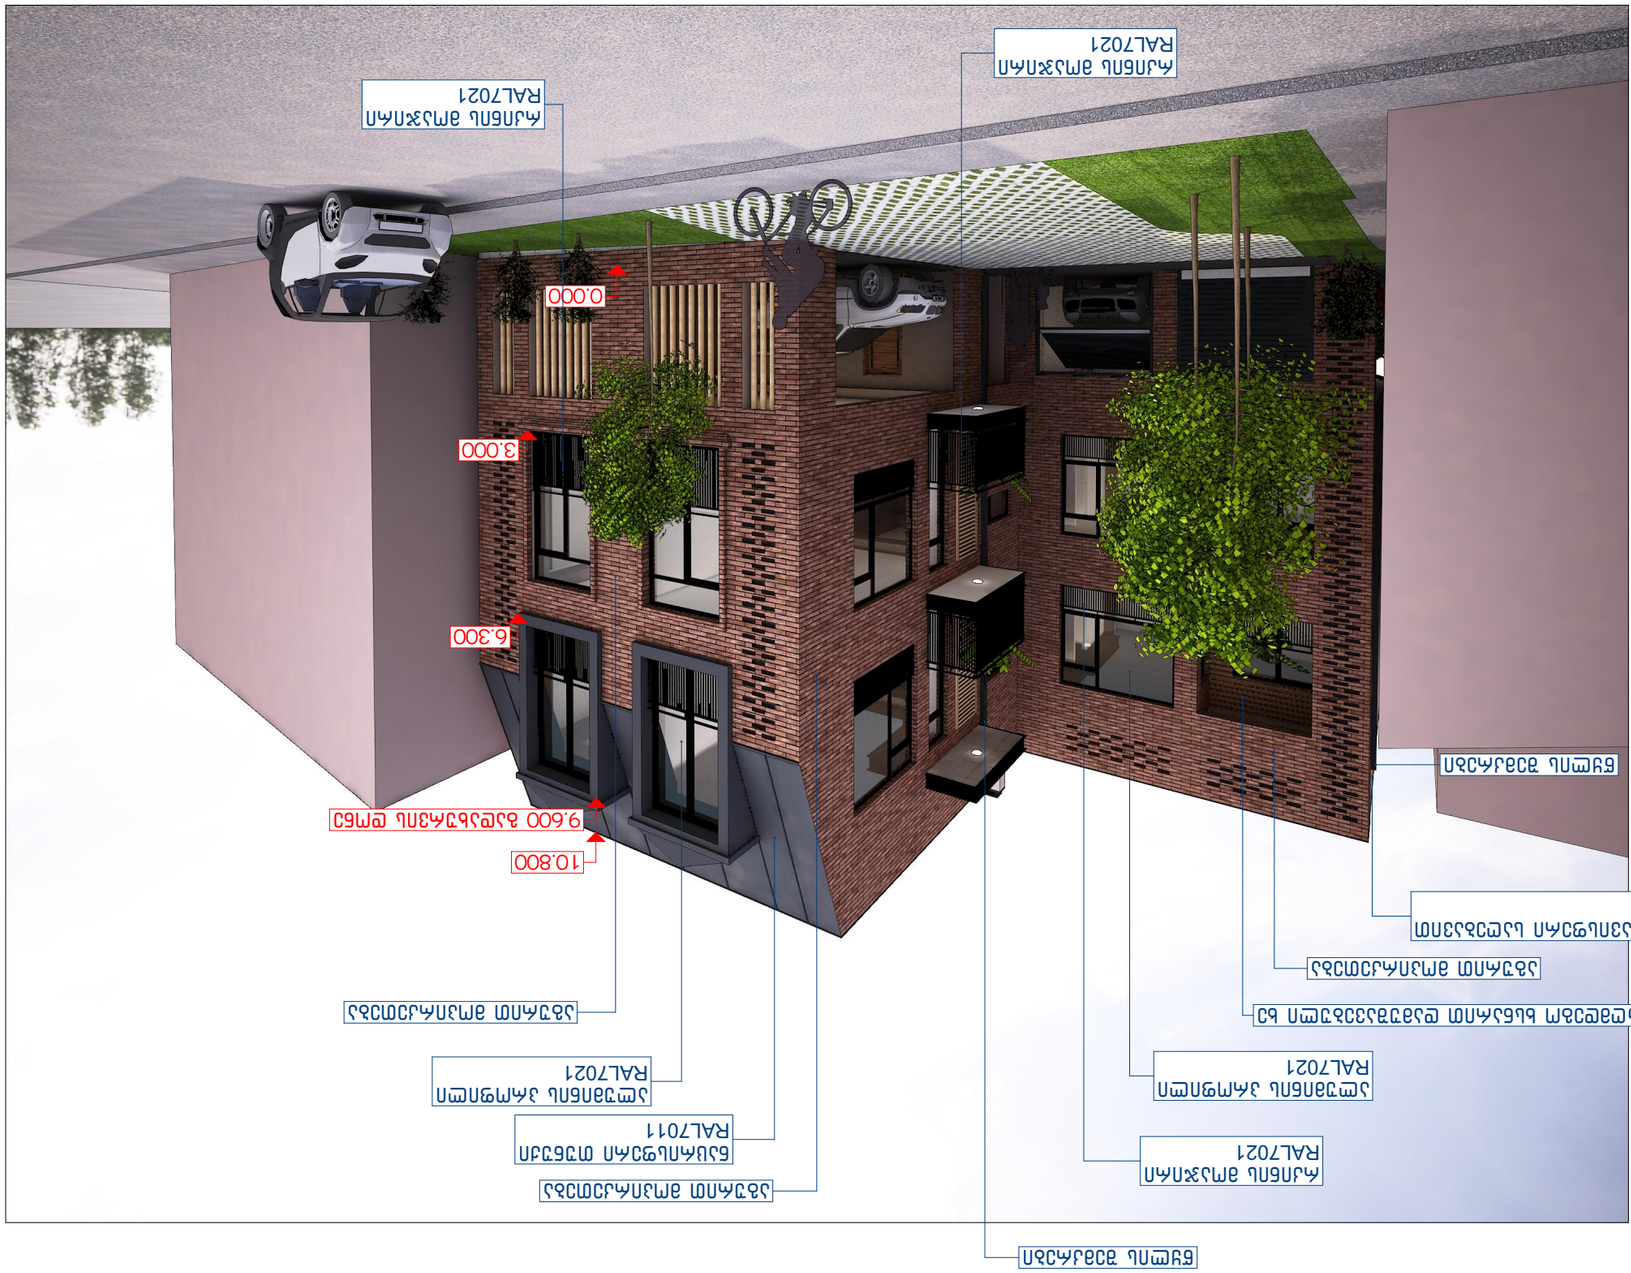

GSPublisherVersion 0.0.100.100

ალუმინის პროფილი
RAL7021

აგურით მოპირკეთება

0.000

3.000

6.300

9.600 გადახურვის დონე

10.800

აგურით მოპირკეთება

ნაცრისფერი თუნუქი
RAL7011

აგურით მოპირკეთება

ალუმინის პროფილი
RAL7021

რკინის მოაჯირი
RAL7021

რკინის მოაჯირი
RAL7021

რკინის მოაჯირი
RAL7021

ხანძარსაწინააღმდეგო ხსნარით დამუშავებული ხე

ლესვა და ღებვა ღია ყავისფერი საღებავით
RAL4009

წყლის შემკრები

წყლის შემკრები

პირობითი აღნიშვნები

მრავალბინიანი საცხოვრებელი სახლი

მთ. არქიტექტორი

აქსონომეტრიული ხედი

ა. ლომსაძე

ფორმატი A3

თ მურვანიძე
ავტორი

ქ. თბილისი
ისნის ქუჩა #21/ანტონ ჩეხოვის ქუჩა #20
01.17.01.115.024

S.p.s "arqikolegiumi"

მასშტაბი

--

ფურცელი
1:100

შეასრულა ა. ლომსაძე

8/20/2020

თბილისი

არქიტექტურული ნაწილი / სტადია - პროექტი

დაკავებულობა

შენიშვნა

ექსპლიკაცია

სართულის ტ.ე.მ

ხედი ჩეხოვის ქუჩიდან

GSPublisherVersion 0.0.100.100

ხანძარსაწინააღმდეგო ხსნარით დამუშავებული ხე

აგურით მოპირკეთება

ალუმინის პროფილი
RAL7021

რკინის მოაჯირი
RAL7021

0.000

3.000

6.300

9.600 გადახურვის დონე

10.800

ხის დარაბა

აგურით მოპირკეთება

ალუმინის პროფილი
RAL7021

ალუმინის პროფილი
RAL7021

აგურით მოპირკეთება

ლესვა და ღებვა ღია ყავისფერი საღებავით
RAL4009

წყლის შემკრები

პირობითი აღნიშვნები

მრავალბინიანი საცხოვრებელი სახლი

მთ. არქიტექტორი

აქსონომეტრიული ხედი

ა. ლომსაძე

ფორმატი A3

თ მურვანიძე
ავტორი

ქ. თბილისი
ისნის ქუჩა #21/ანტონ ჩეხოვის ქუჩა #20
01.17.01.115.024

S.p.s "arqikolegiumi"

მასშტაბი

--

ფურცელი
1:100

შეასრულა ა. ლომსაძე

8/20/2020

თბილისი

არქიტექტურული ნაწილი / სტადია - პროექტი

დაკავებულობა

შენიშვნა

ექსპლიკაცია

სართულის ტ.ე.მ

ხედი ისნის ქუჩიდან

GSPublisherVersion 0.0.100.100

პირობითი აღნიშვნები

მრავალბინიანი საცხოვრებელი სახლი

მთ. არქიტექტორი

აქსონომეტრიული ხედი

ა. ლომსაძე

ფორმატი A3

თ მურვანიძე

ავტორი

ქ. თბილისი
ისნის ქუჩა #21/ანტონ ჩეხოვის ქუჩა #20
01.17.01.115.024

S.p.s "arqikolegiumi"

მასშტაბი

--

ფურცელი

1:100

შეასრულა ა. ლომსაძე

8/20/2020

თბილისი

არქიტექტურული ნაწილი / სტადია - პროექტი

დაკავებულობა

შენიშვნა

ექსპლიკაცია

სართულის ტ.ე.მ

ხედი ჩეხოვის ქუჩიდან

GSPublisherVersion 0.0.100.100

პირობითი აღნიშვნები

მრავალბინიანი საცხოვრებელი სახლი

მთ. არქიტექტორი

აქსონომეტრიული ხედი

ა. ლომსაძე

ფორმატი A3

თ მურვანიძე

ავტორი

ქ. თბილისი
ისნის ქუჩა #21/ანტონ ჩეხოვის ქუჩა #20
01.17.01.115.024

S.p.s "arqikolegiumi"

მასშტაბი

--

ფურცელი

1:100

შეასრულა ა. ლომსაძე

8/20/2020

თბილისი

არქიტექტურული ნაწილი / სტადია - პროექტი

დაკავებულობა

შენიშვნა

ექსპლიკაცია

სართულის ტ.ე.მ

ხედი ისნის ქუჩიდან

GSPublisherVersion 0.0.100.100

პირობითი აღნიშვნები

მრავალბინიანი საცხოვრებელი სახლი

მთ. არქიტექტორი

ფოტომონტაჟი

ა. ლომსაძე

ფორმატი A3

თ მურვანიძე

ავტორი

ქ. თბილისი
ისნის ქუჩა #21/ანტონ ჩეხოვის ქუჩა #20
01.17.01.115.024

S.p.s "arqikolegiumi"

მასშტაბი

--

ფურცელი

1:100

შეასრულა ა. ლომსაძე

8/20/2020

თბილისი

არქიტექტურული ნაწილი / სტადია - პროექტი

დაკავებულობა

შენიშვნა

ექსპლიკაცია

სართულის ტ.ე.მ

ფოტომონტაჟი ისნის ქუჩიდან

GSPublisherVersion 0.0.100.100

პირობითი აღნიშვნები

მრავალბინიანი საცხოვრებელი სახლი

მთ. არქიტექტორი

ფოტომონტაჟი

ა. ლომსაძე

ფორმატი A3

თ მურვანიძე

ავტორი

ქ. თბილისი
ისნის ქუჩა #21/ანტონ ჩეხოვის ქუჩა #20
01.17.01.115.024

S.p.s "arqikolegiumi"

მასშტაბი

--

ფურცელი

1:100

შეასრულა ა. ლომსაძე

8/20/2020

თბილისი

არქიტექტურული ნაწილი / სტადია - პროექტი

დაკავებულობა

შენიშვნა

ექსპლიკაცია

სართულის ტ.ე.მ

ფოტომონტაჟი თაბორის მთიდან-1

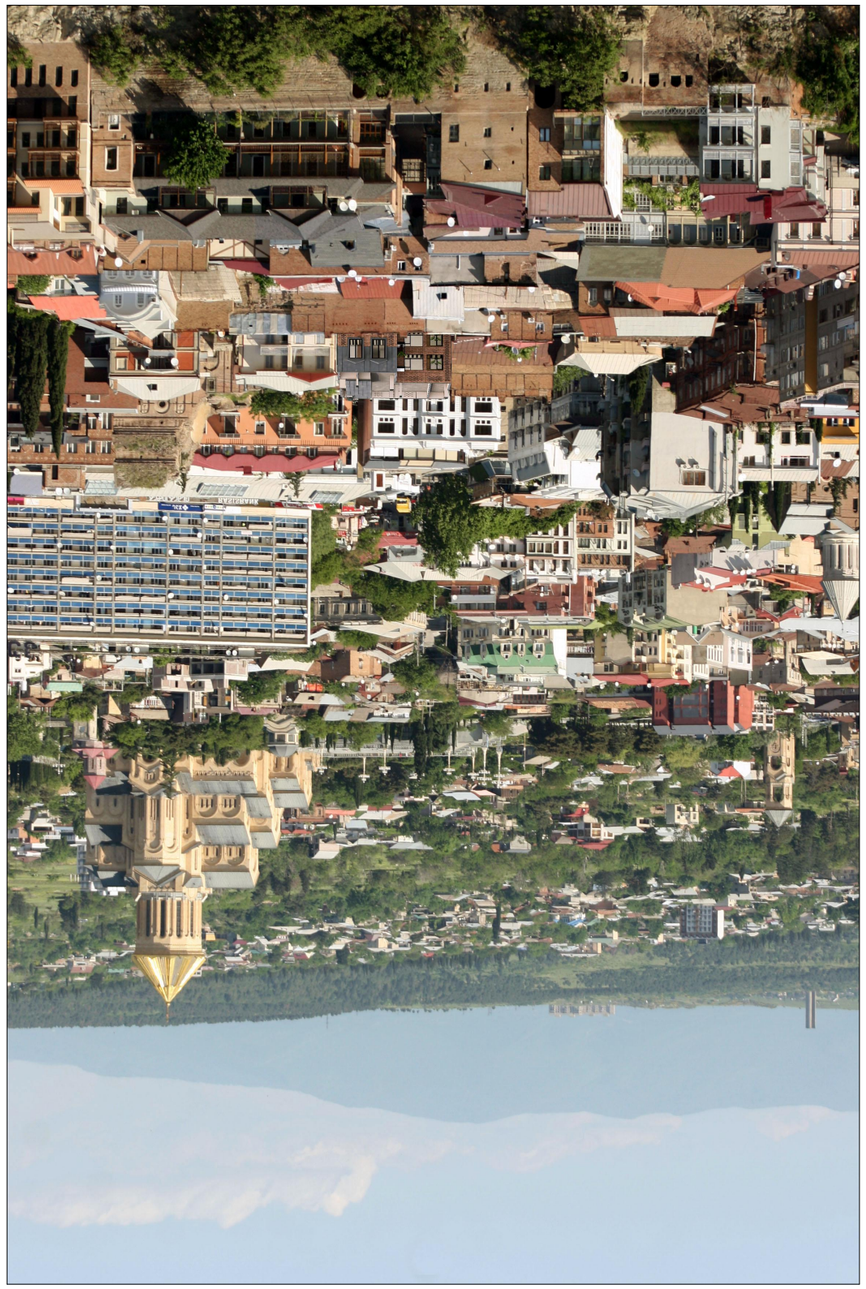

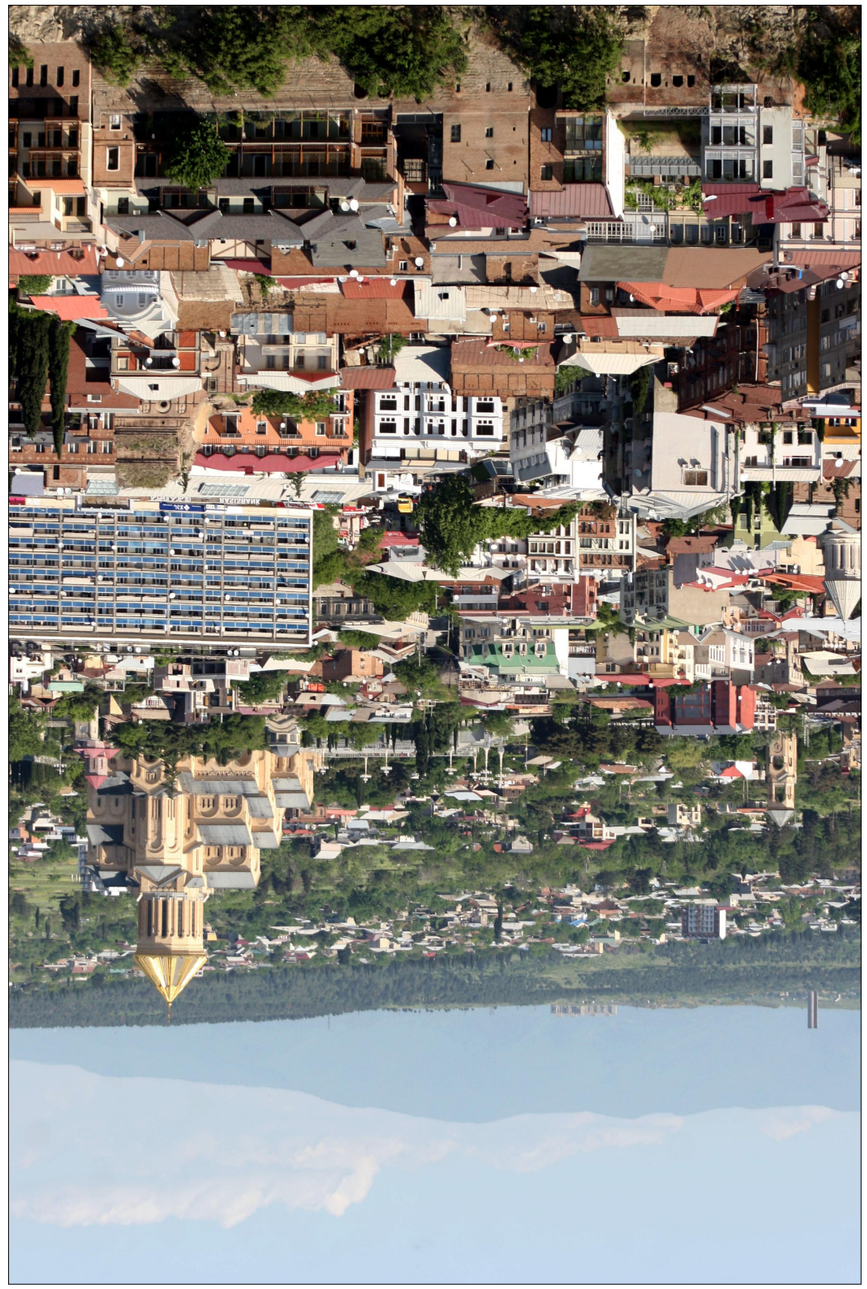

GSPublisherVersion 0.0.100.100

პირობითი აღნიშვნები

მრავალბინიანი საცხოვრებელი სახლი

მთ. არქიტექტორი

ფოტომონტაჟი

ა. ლომსაძე

ფორმატი A3

თ მურვანიძე

ავტორი

ქ. თბილისი
ისნის ქუჩა #21/ანტონ ჩეხოვის ქუჩა #20
01.17.01.115.024

S.p.s "arqikolegiumi"

მასშტაბი

--

ფურცელი

1:100

შეასრულა ა. ლომსაძე

8/20/2020

თბილისი

არქიტექტურული ნაწილი / სტადია - პროექტი

დაკავებულობა

შენიშვნა

ექსპლიკაცია

სართულის ტ.ე.მ

ფოტო და ფოტომონტაჟი თაბორის მთიდან