
გეგმა 0.00 ნიშნულზე
მ. 1:100
აზომვითი ნახაზი

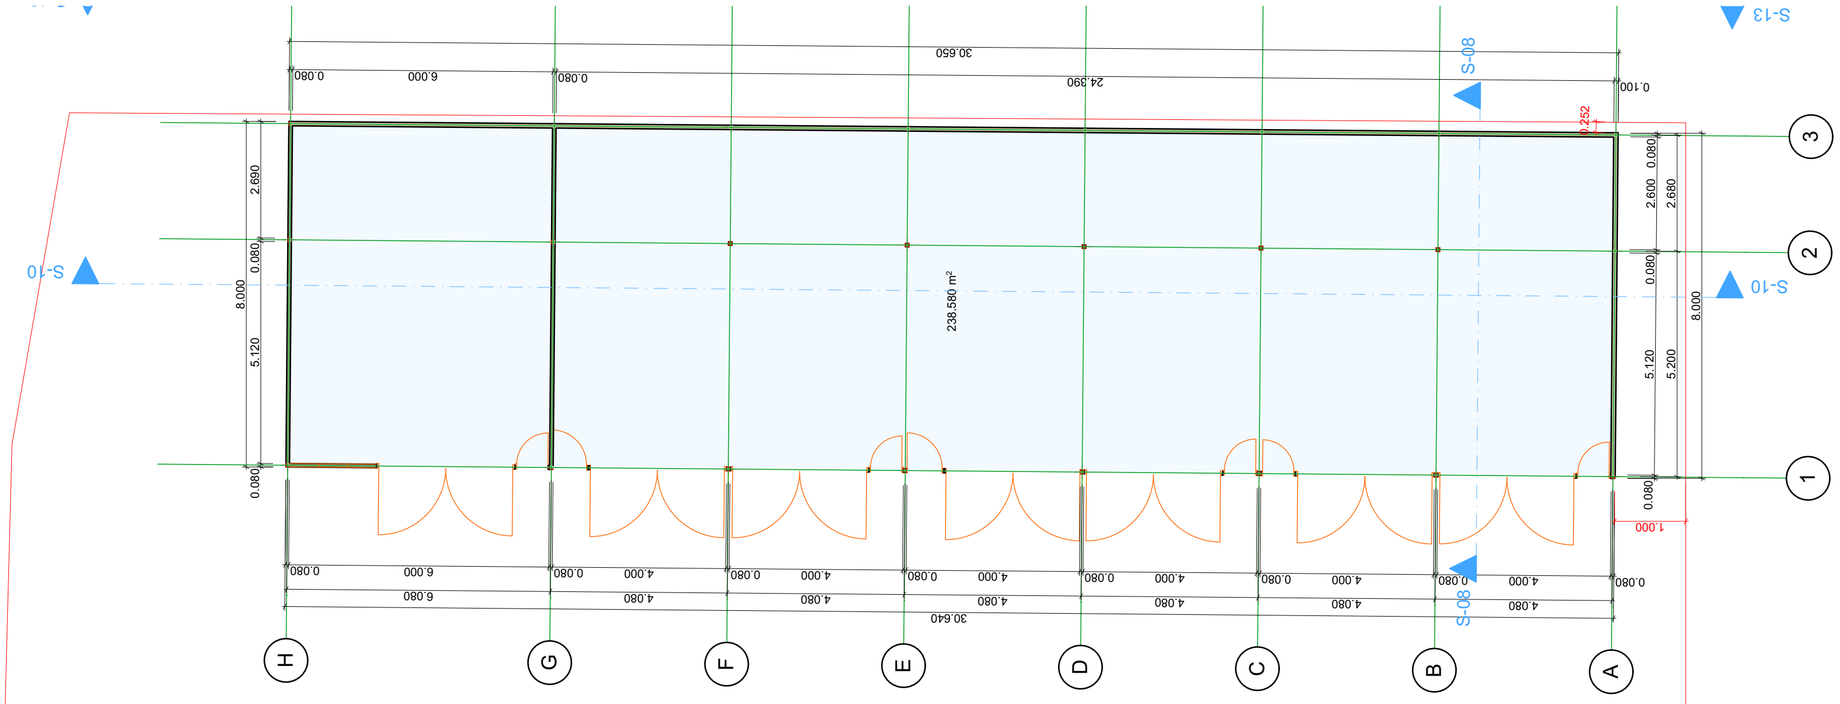

- ფართი 238.580 კვ.მ

დამკვეთი:

შპს "ჯი ემ ჯი"

შეთანხმებულია დამკვეთთან

ხელმოწერა

შ.პ.ს დიზაინ-ექსკლუზივი

შპს "ჯი ემ ჯი"- ის საკუთრებაში არსებულ მიწის ნაკვეთზე დაგეგმილი შენობა ნაგებობის პროექტი

ობიექტის მისამართი:
საქართველო
ქ. თბილისი, პეტრე იბერის ქუჩა, N20

არქიტექტურული ნაწილი

ნახაზის დასახელება

გეგმა მ.1:100

პროექტის სტადია

პროექტის შეთანხმება მშენებლობის ნებართვა

კომპიუტერული გრაფიკა ი. ილურიძე
პრ. ავტორი არქიტექტორი
მ.ხიზანიშვილი
შესრულების თარიღი 24.05.2020


დაკვეთა #

მაშტაბი 1:100

ფურცლი:



გეგმა 0.00 ნიშნულზე
მ. 1:100
სარეკოსტრუქციო პროექტი

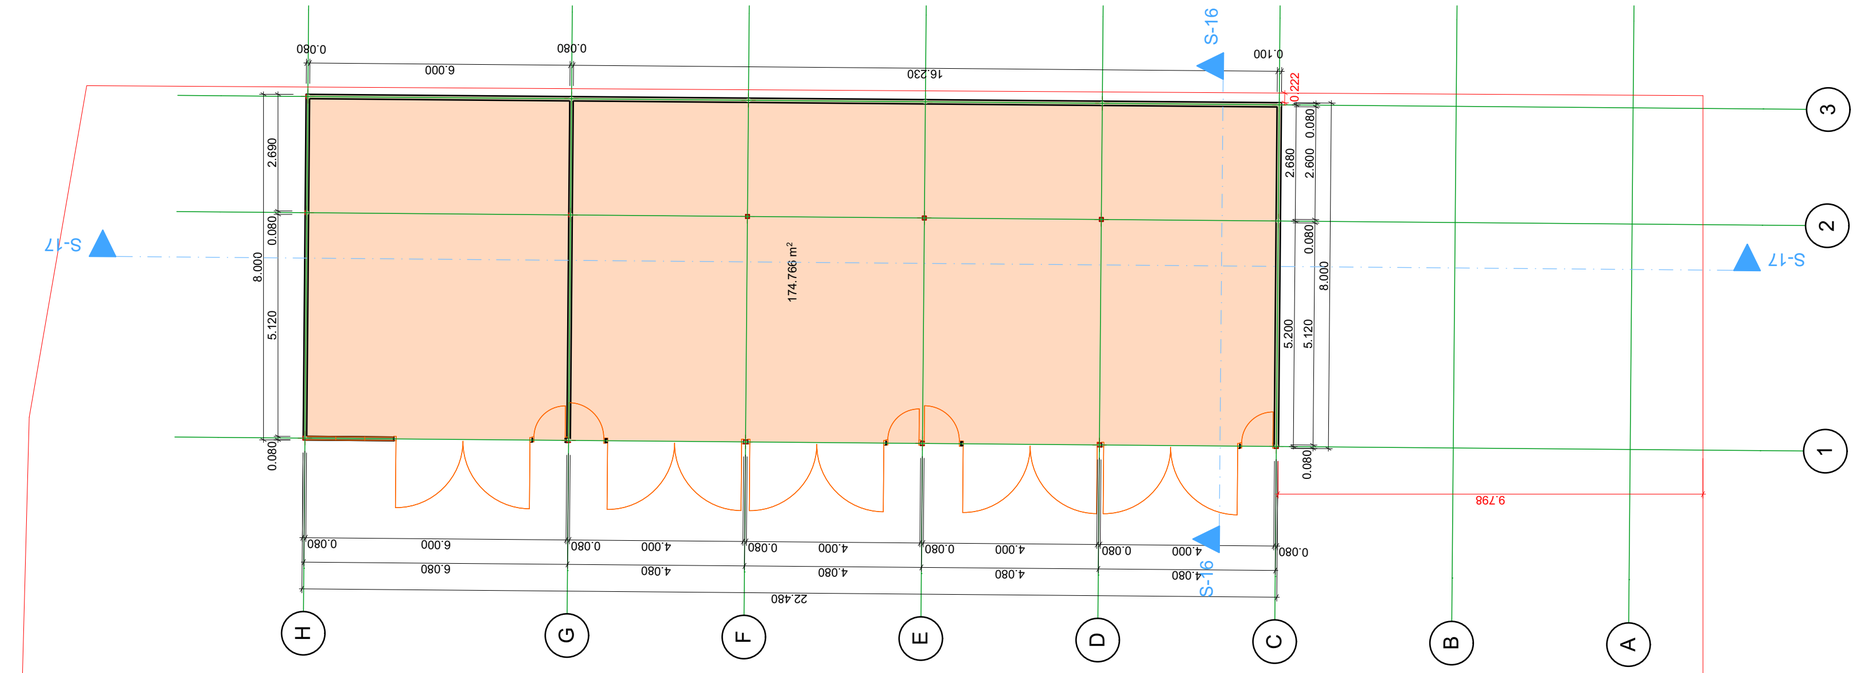

- ფართი 174.766 კვ.მ

დამკვეთი:

შპს "ჯი ემ ჯი"

შეთანხმებულია დამკვეთთან

ხელმოწერა

შ.პ.ს დიზაინ-ექსკლუზივი

შპს "ჯი ემ ჯი"- ის საკუთრებაში არსებულ მიწის ნაკვეთზე დაგეგმილი შენობა ნაგებობის პროექტი

ობიექტის მისამართი:
საქართველო
ქ. თბილისი, პეტრე იბერის ქუჩა, N20

არქიტექტურული ნაწილი

ნახაზის დასახელება

პროექტის სტადია
პროექტის შეთანხმება
მშენებლობის ნებართვა

კომპიუტერული
გრაფიკა ი. ილურიძე
პრ. ავტორი არქიტექტორი
მ.ხიზანიშვილი
შესრულების თარიღი 24.05.2020


დაკვეთა #

მაშტაბი 1:100

ფურცლი:

1:100
Ground Floor (24)
402029130 * DESIGN EXCLUSIVE LTD * შპს დიზაინ-ექსკლუზივი

სახურავის გეგმა +4.800 ნიშუნულზე
მ. 1:100
აზომვითი ნახაზი

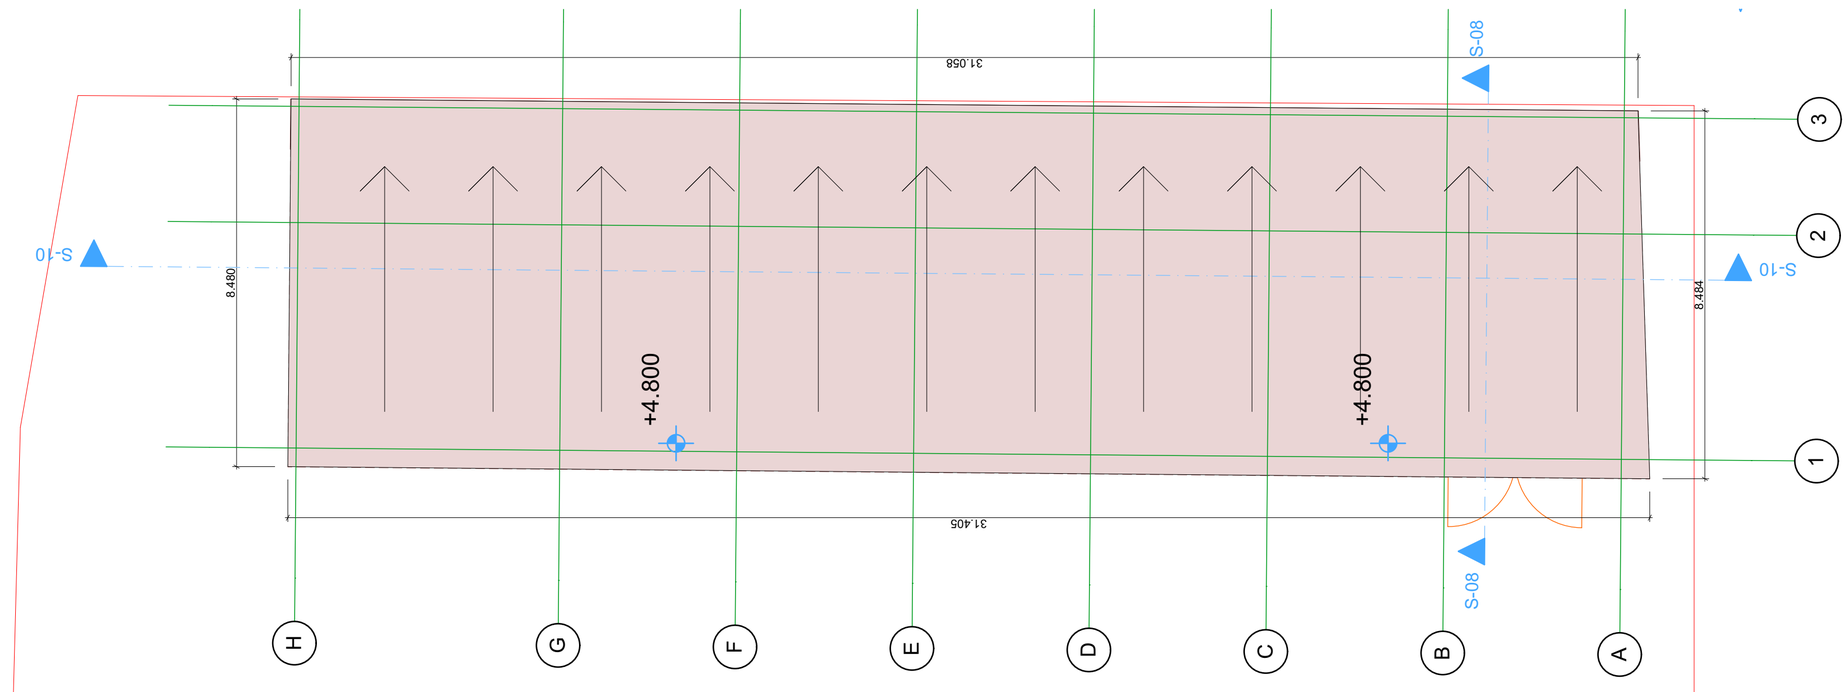

დამკვეთი:

შპს "ჯი ემ ჯი"

შეთანხმებულია დამკვეთთან

ხელმოწერა

შ.პ.ს დიზაინ-ექსკლუზივი

შპს "ჯი ემ ჯი"- ის საკუთრებაში არსებულ მიწის ნაკვეთზე დაგეგმილი შენობა ნაგებობის პროექტი

ობიექტის მისამართი:
საქართველო
ქ. თბილისი, პეტრე იბერის ქუჩა, N20

არქიტექტურული ნაწილი

ნახაზის დასახელება
სახურავის გეგმა

პროექტის სტადია
პროექტის შეთანხმება
მშენებლობის ნებართვა

კომპიუტერული გრაფიკა ი. ილურიძე
პრ. ავტორი არქიტექტორი
მ.ხიზანიშვილი
შესრულების თარიღი 24.05.2020


დაკვეთა #

მაშტაბი 1:100

ფურცლი:



სახურავის გეგმა +4.800 ნიშუნულზე
მ. 1:100
სარეკონსტრუქციო პროექტი

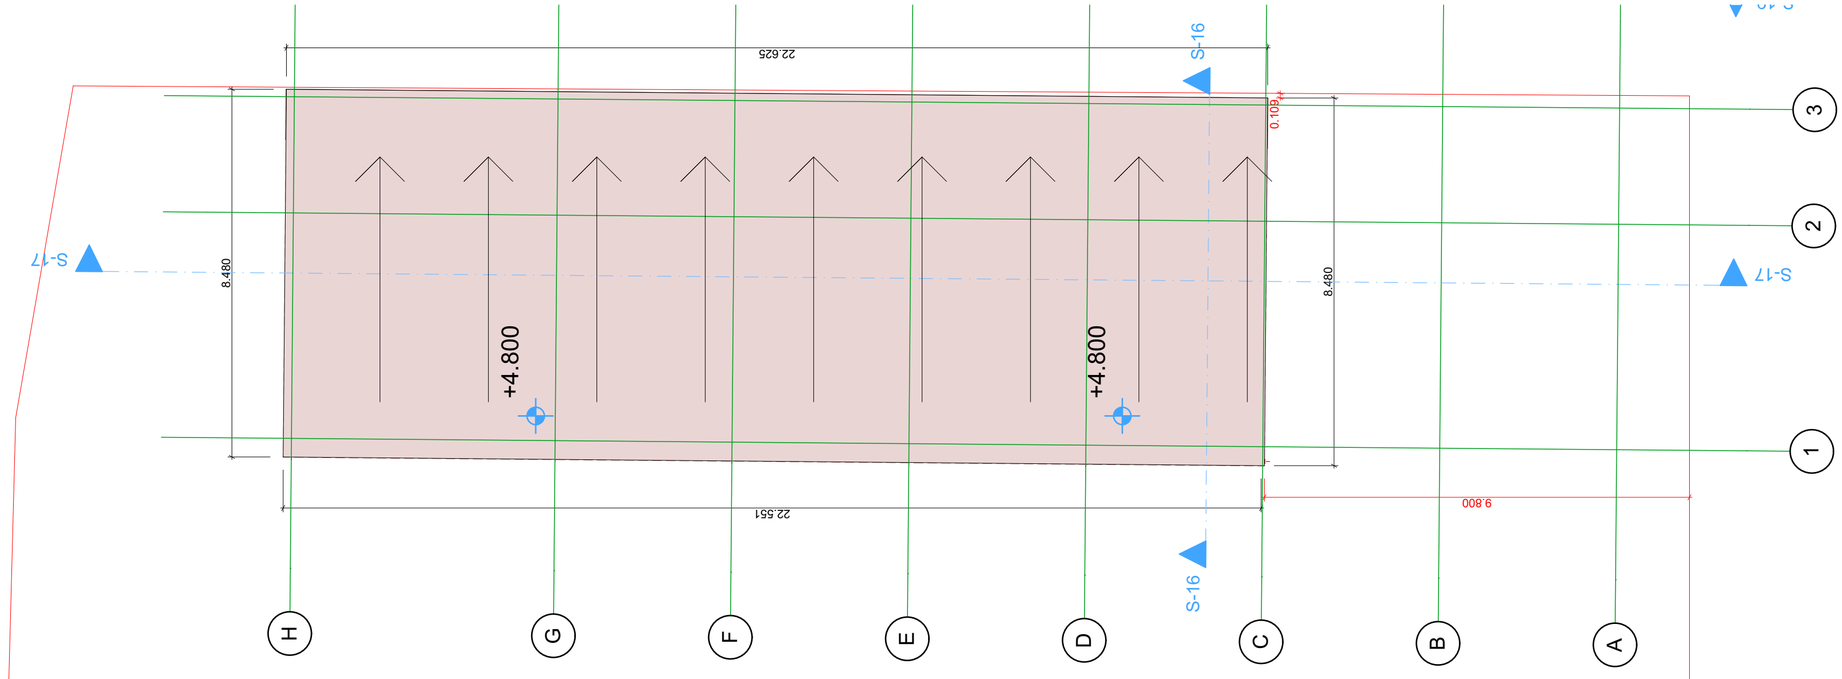

დამკვეთი:

შპს "ჯი ემ ჯი"

შეთანხმებულია დამკვეთთან

ხელმოწერა

შ.პ.ს დიზაინ-ექსკლუზივი

შპს "ჯი ემ ჯი"- ის საკუთრებაში არსებულ მიწის ნაკვეთზე დაგეგმილი შენობა ნაგებობის პროექტი

ობიექტის მისამართი:
საქართველო
ქ. თბილისი, პეტრე იბერის ქუჩა, N20

არქიტექტურული ნაწილი

ნახაზის დასახელება
სახურავის გეგმა

პროექტის სტადია
პროექტის შეთანხმება
მშენებლობის ნებართვა

კომპიუტერული
გრაფიკა ი. ილურიძე
პრ. ავტორი არქიტექტორი
მ.ხიზანიშვილი
შესრულების თარიღი 24.05.2020

დაკვეთა #

მაშტაბი 1:100

ფურცლი:

DESING-EXCLUSIVE LTD * 402029130 * შპს დიზაინ-ექსკლუზივი