შ.პ.ს კირკიტაძე და კომპანია (ს/ნ416294067)

L.T.D "KIRKITADZE & COMPANY"

პეკინის ქ. №27 ტ: 2 37 23 00 მობ: 5 99 56 22 76, ფაქსი: 2 37 23 00

Pekini str. N 27 tel: 2 37 23 00 mob: 5 99 56 22 76, fax: 2 37 23 00

ქალაქი თბილისი, პეტრე იბერის ქ. №20 (ს/კ 01.10.06.001.191)
შპს "ჯი ემ ჯი"-ს (ID 406043115) საკუთრებაში არსებული 1410 კვ.მ. არასასოფლო-სამეურნეო
დანიშნულების მიწის ნაკვეთის და მისი მიმდებარე ტერიტორიის ტოპოგრაფიული

გეგმა

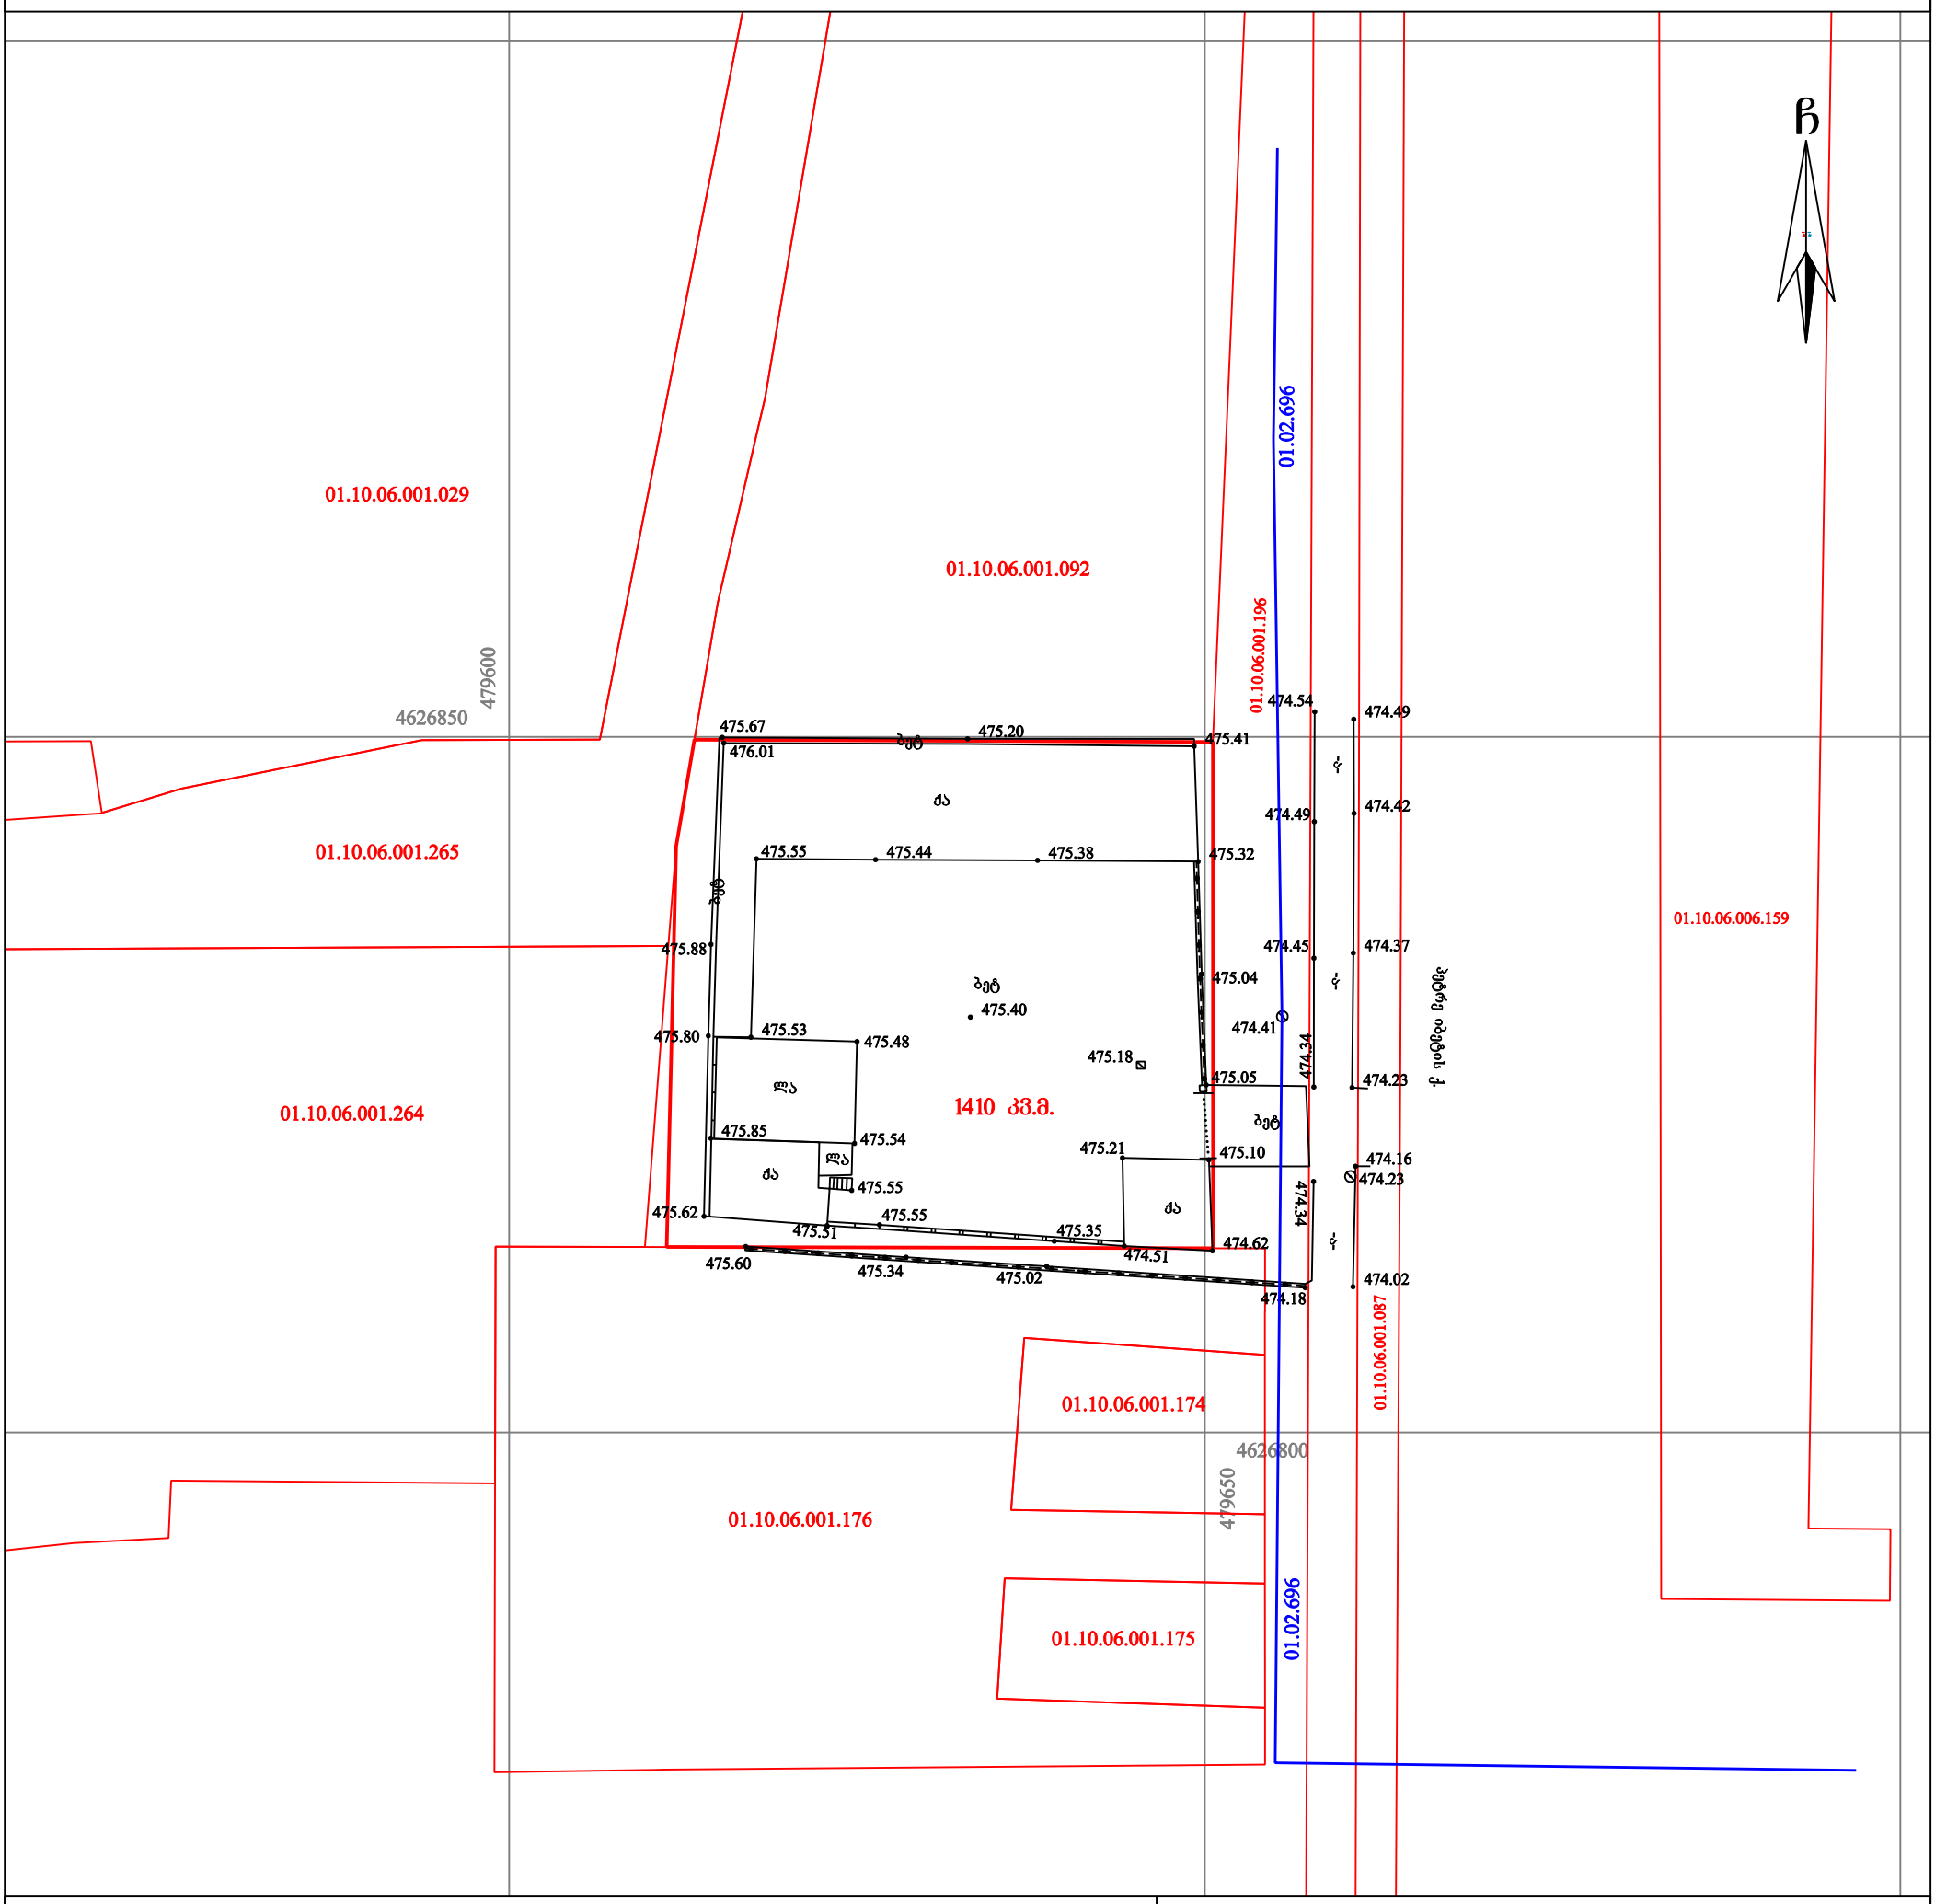

პირობითი აღნიშვნები

WGS 1984-ის კოორდინატთა სისტემის UTM პროექცია

შს	საცხ. შენობა		ხის ღობე	წ	წყალგაყვანილობა
ძა	არასაცხ. შენობა		ღობე		
	ფარდული		ქვის კედელი	გ	გაზი
	მშენებარე შენობა		კედელი	კ	კანალიზაცია
	წიწვოვანი ხე		ფლატე	სან	სანიაღვრე
	ფოთლოვანი ხე		რკინიგზა	კბ	კავშირგაბმულობა
	ხილკენკროვანი მცენარე		სამეთვალყურეო ჭები		ელ. ქსელები
	გარე განათება		ელ. გადამცემი ხაზი	თბ	გათბობა

შენიშვნა: 1) გეგმაზე დატანილია საჯარო რეესტრში რეგისტრირებული ნაკვეთის საზღვრები

2) ვინაიდან გეგმაზე დატანილია მხოლოდ რეგისტრირებული მიწისქვეშა კომუნიკაციები მათი მდებარეობების დაზუსტება მოხდეს ყველა კომუნიკაციის წარმომადგენლებთან

შ.პ.ს. კირკიტაძე და კომპანია (ს/ნ416294067)

პეკინის ქ. №27/10 ტ: 2 37 23 00 მობ: 5 99 56 22 76, ფაქსი: 2 37 23 00

L.T.D "KIRKITADZE & COMPANY"

Pekini str. N 27/10 tel: 2 37 23 00 mob: 5 99 56 22 76, fax: 2 37 23 00

www. kirkitadze.ge kirkitadze@mail.ru

დირექტორი:		კ. კირკიტაძე	
აზომა:		ვ. წიკლაური	
დახაზა:		კ. კვაჭაძე	
დამკვეთი		შპს "ჯი ემ ჯი"	
მასშტაბი: 1:500		18.03.2020წ.	

გენ-გეგმა
მ. 1:500

აზომვითი

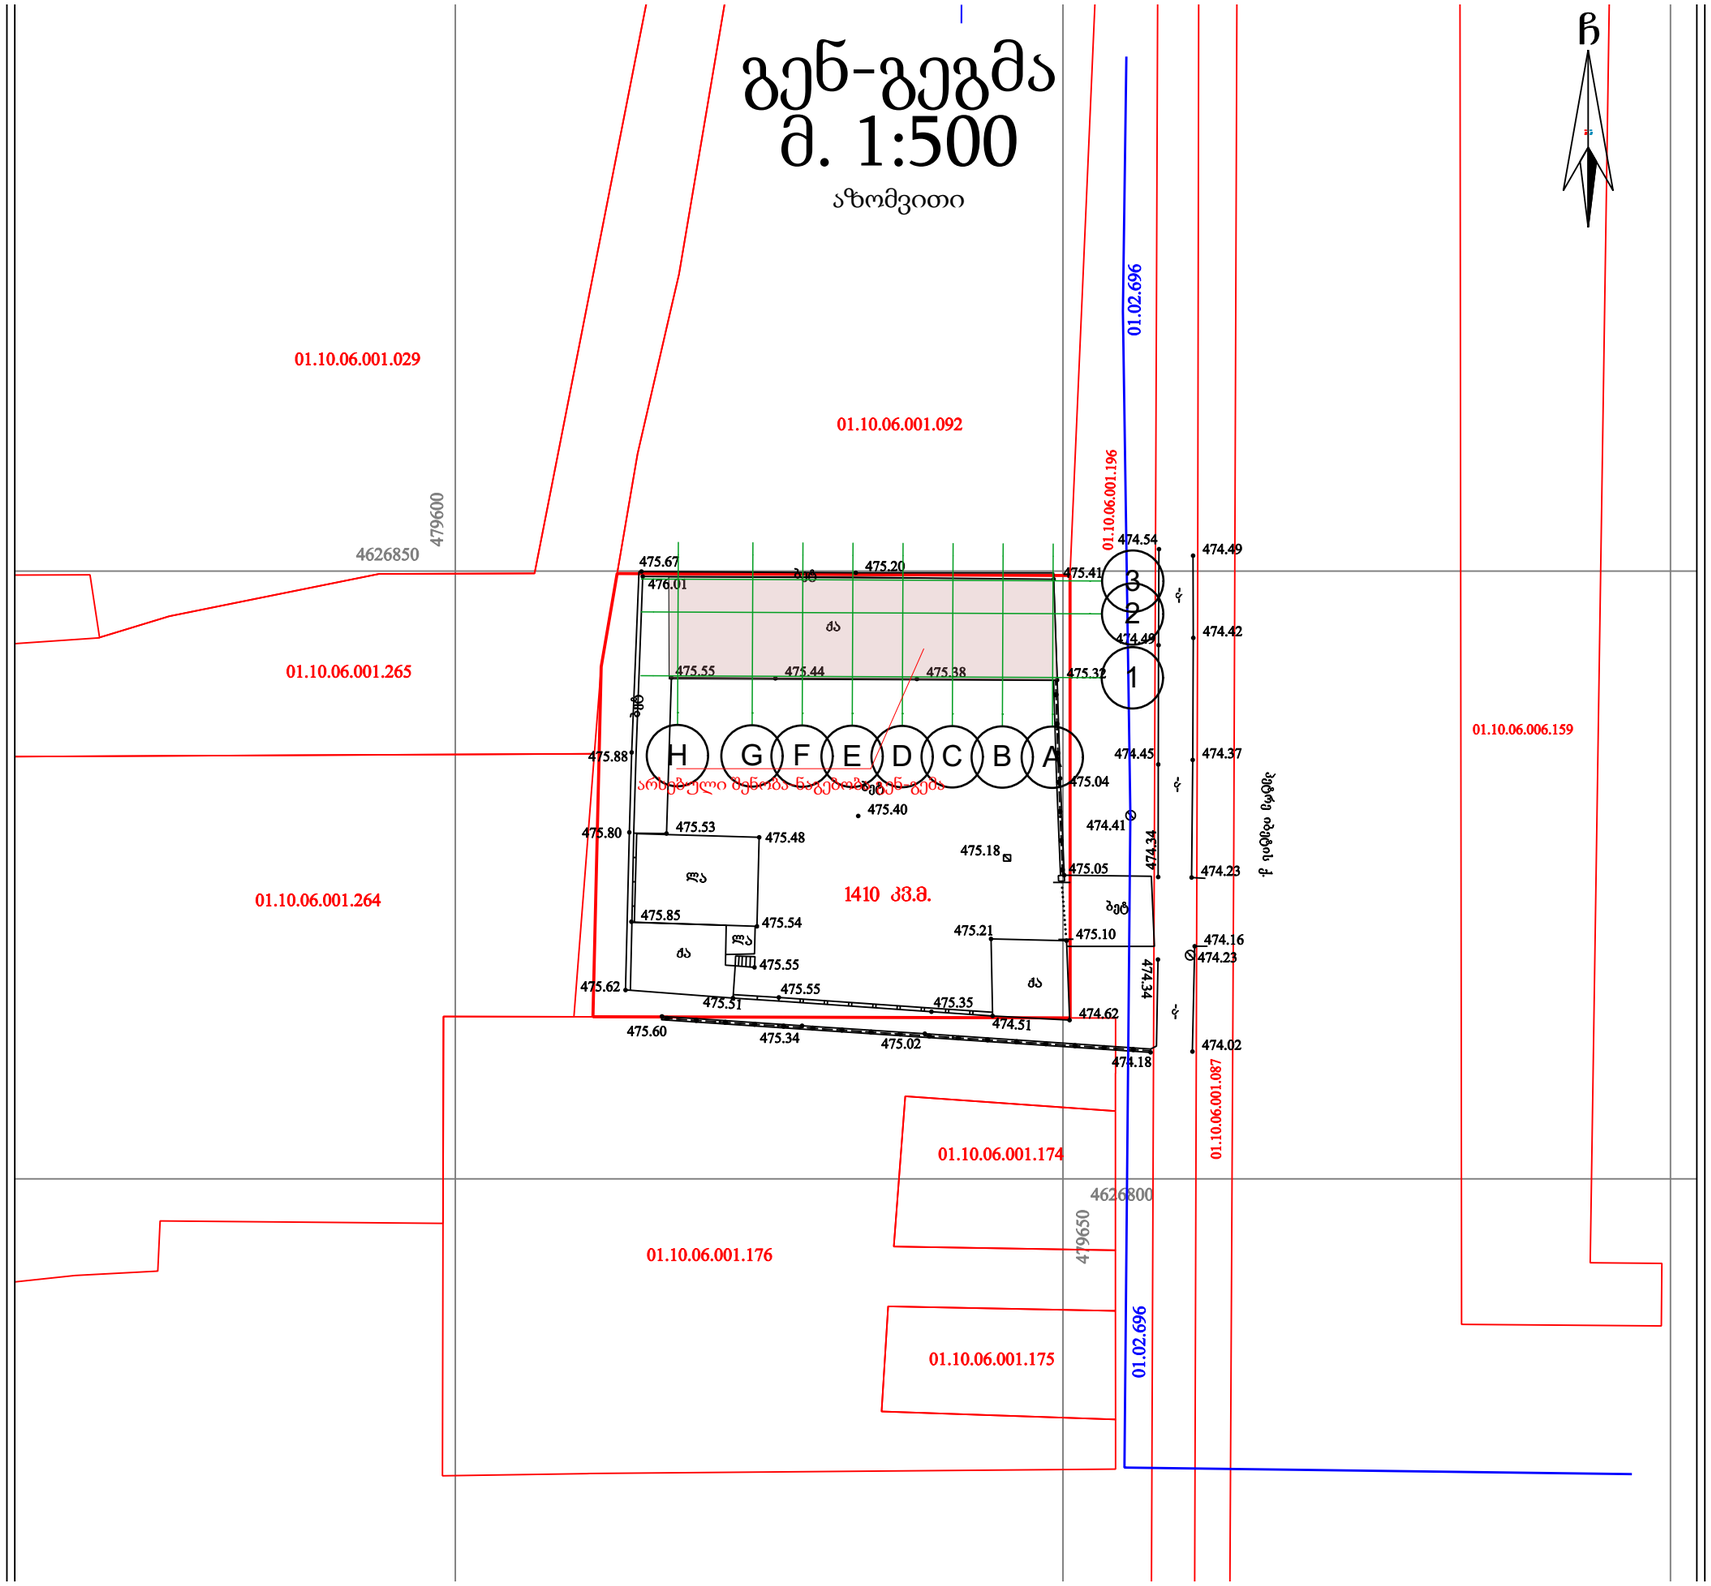

დამკვეთი:

შპს "ჯი ემ ჯი"

შ.პ.ს დიზაინ-ექსკლუზივი

შპს "ჯი ემ ჯი"- ის საკუთრებაში არსებულ მიწის ნაკვეთზე დაგეგმილი შენობა ნაგებობის პროექტი

ობიექტის მისამართი:
საქართველო
ქ. თბილისი, პეტრე იბერის ქუჩა, N20

არქიტექტურული ნაწილი

ნახაზის დასახელება

პროექტის სტადია
პროექტის შეთანხმება
მშენებლობის ნებართვა

კომპიუტერული გრაფიკა ი. ილურიძე
პრ. ავტორი არქიტექტორი მ.ხიზანიშვილი
შესრულების თარიღი 24.05.2020

დაკვეთა #

მაშტაბი 1:100

ფურცლი:

გენ-გეგმა
მ. 1:500

საპროექტო

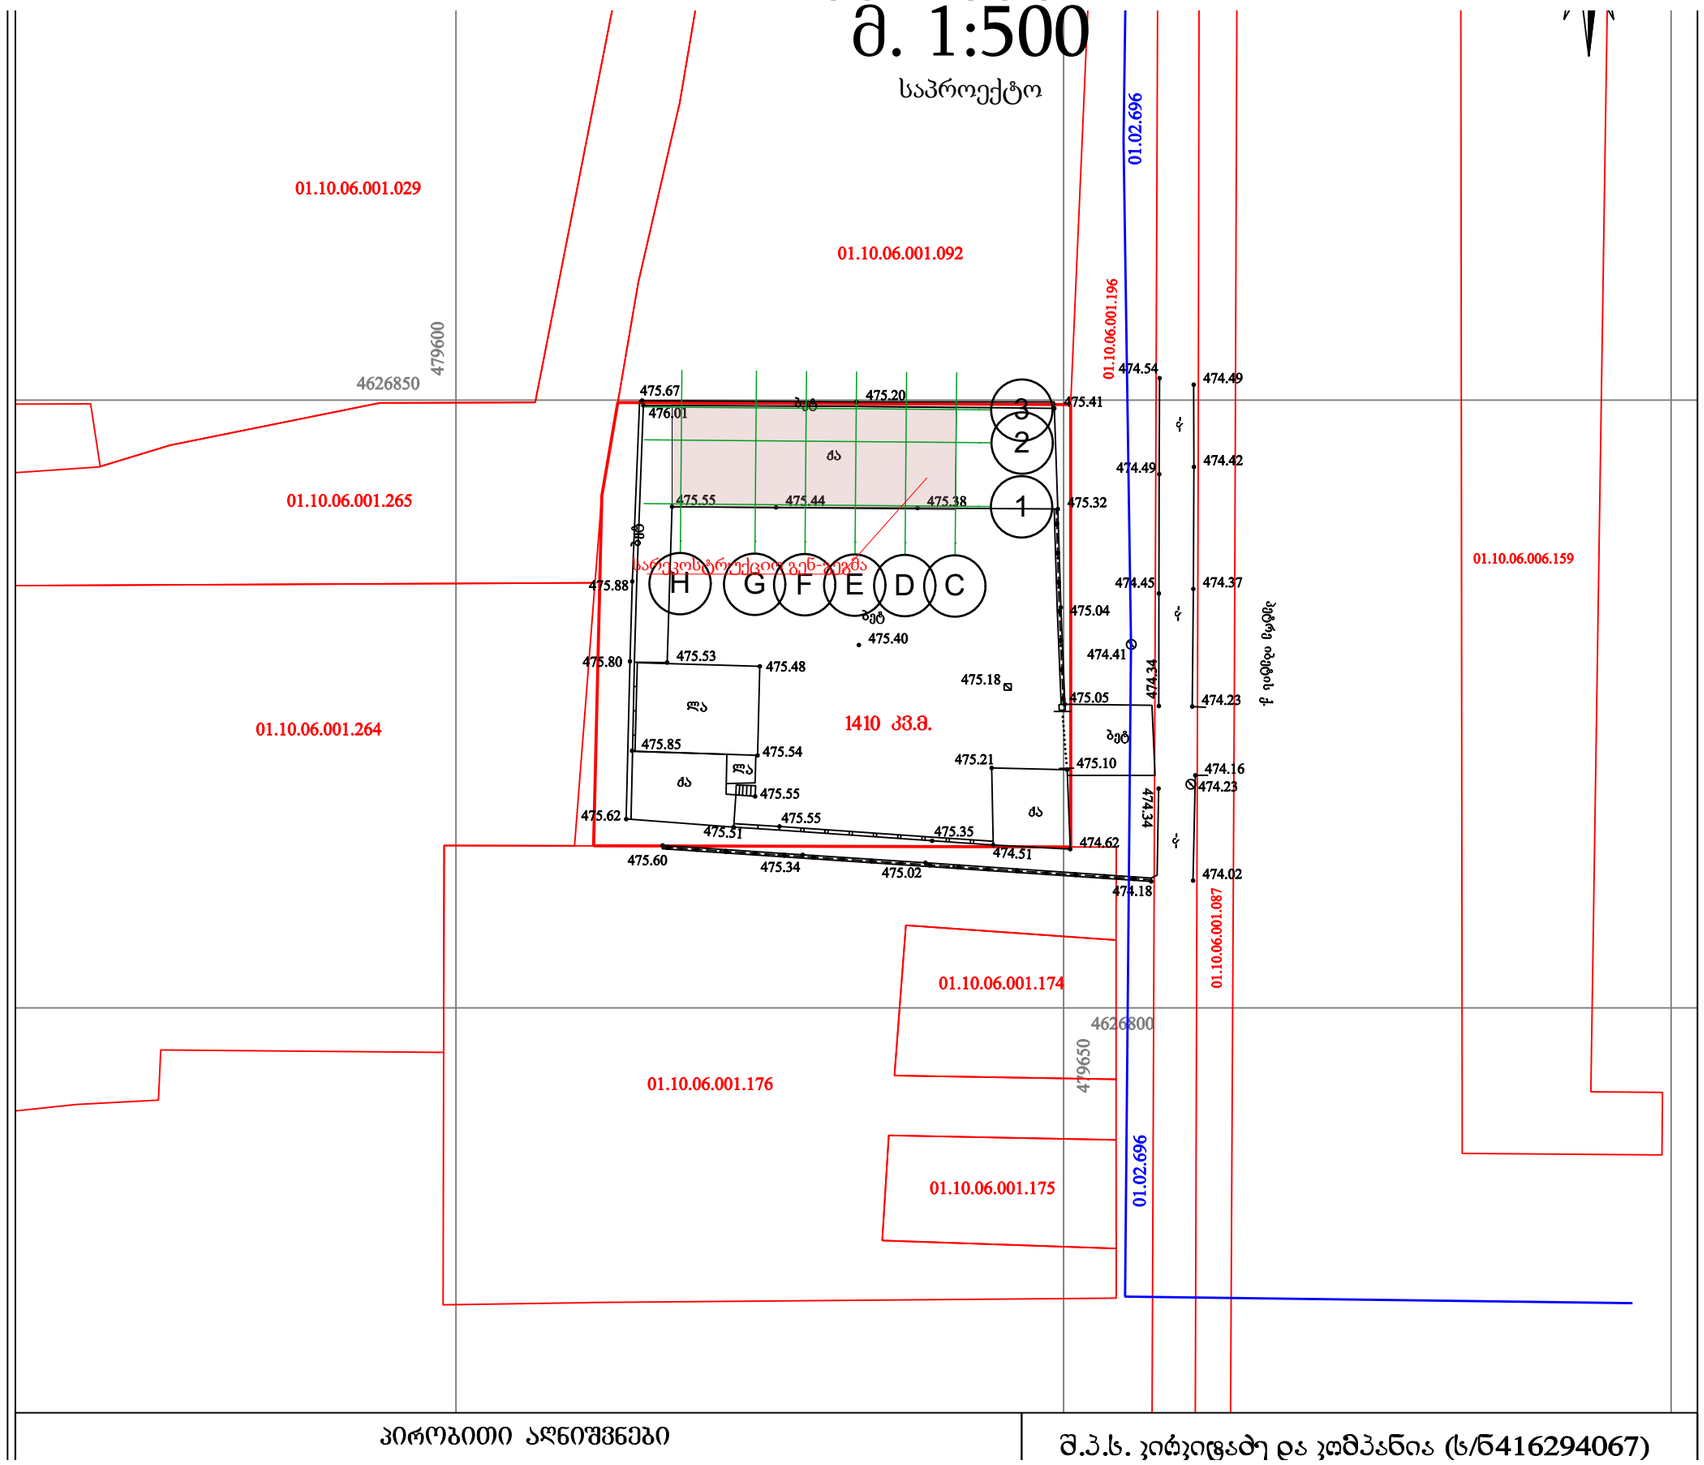

პირობითი აღნიშვნები

შ.პ.ს. კიბჯიფაძე და კომპანია (ს/ნ416294067)

დამკვეთი:

შპს "ჯი ემ ჯი"

შ.პ.ს დიზაინ-ექსკლუზივი

შპს "ჯი ემ ჯი"- ის საკუთრებაში არსებულ მიწის ნაკვეთზე დაგეგმილი შენობა ნაგებობის პროექტი

ობიექტის მისამართი:
საქართველო
ქ. თბილისი, პეტრე იბერის ქუჩა, N20

არქიტექტურული ნაწილი

ნახაზის დასახელება

პროექტის სტადია
პროექტის შეთანხმება
მშენებლობის ნებართვა

კომპიუტერული გრაფიკა ი. ილურიძე
პრ. ავტორი არქიტექტორი მ.ხიზანიშვილი
შესრულების თარიღი 24.05.2020

დაკვეთა #

მაშტაბი 1:100

ფურცლი: