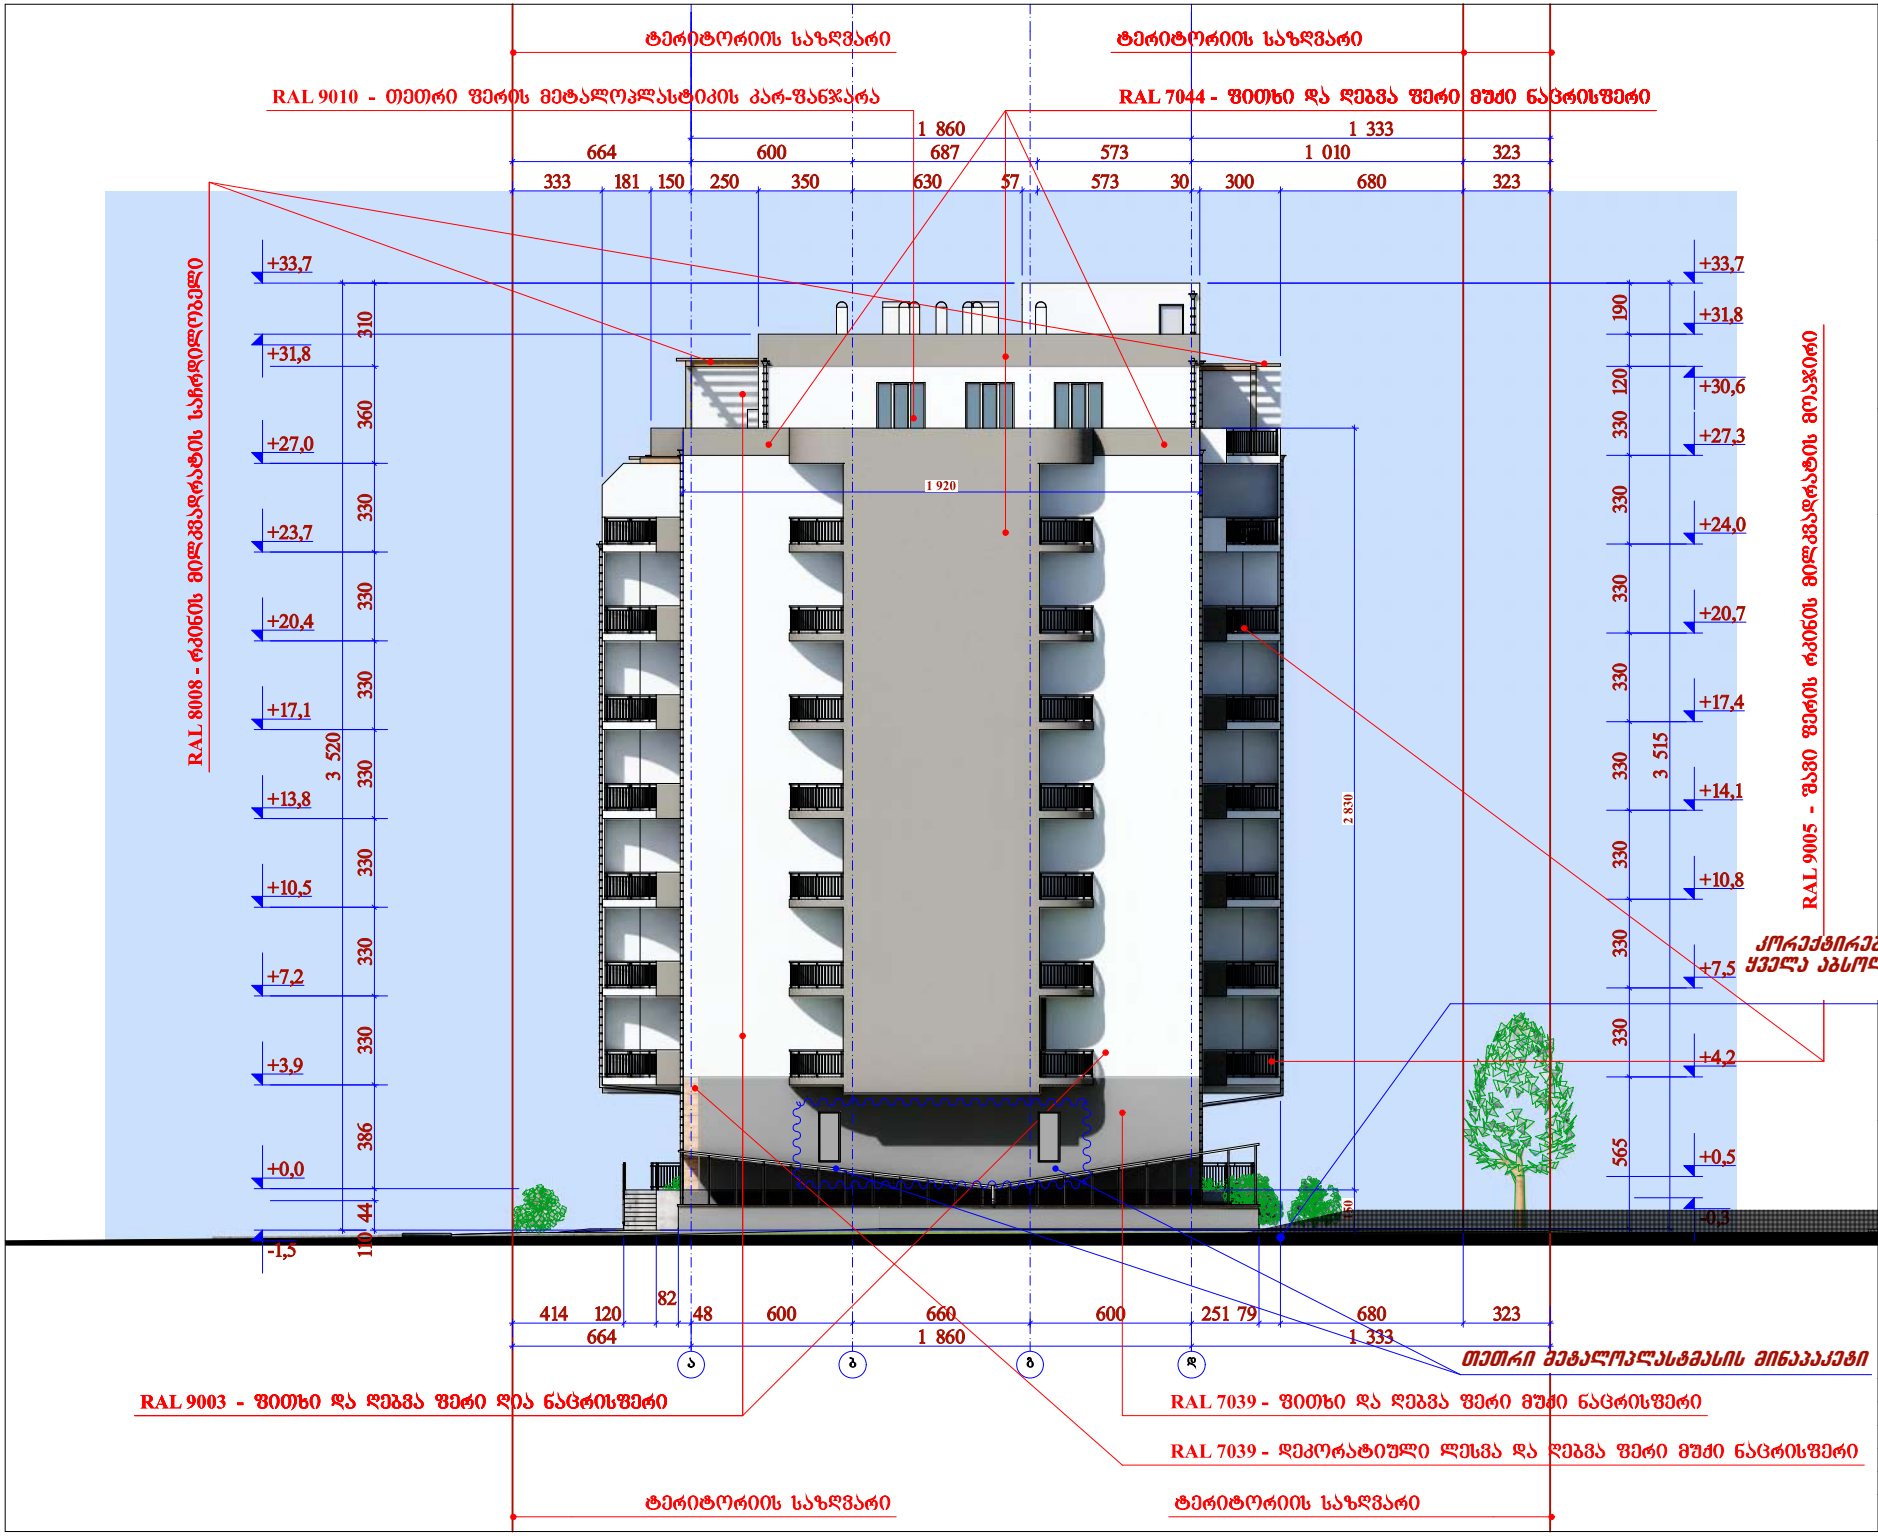


კორექტირებით გათვალისწინებულია ყველა აბსოლიტური ნიშნულის შეცვლა 481.43-ით

შენიშვნა:

1. ზომები მოცემულია სანტიმეტრებში;
2. ნახაზის ყველა ცვლილება მშენებლობისას წინასწარ უნდა შეთანხმდეს პროექტის ავტორთან.

შპს "ურბანი ჯგუფი"
LTD " URBANY GROUP"
141, 25ე. ალ. ბოცვერიძის ქ. თბილისი.
მობ.: 593 333 287.
E-MAIL: info@urbany.ge, WWW.URBANY.GE

მრავალფუნქციური შენობა (საცხოვრებელი, საოფისე, კომერციული)

შეკვეთის ნომრის საკადასტრო კოდი:
01.11.17.004.025


მის.: თბილისი, მუხიანის დასახლება, არსებული ამგვალა 1-ში შესასვლელი ბაზის მიმდებარედ

ფასადი "ა-დ" დერძებზე
მ. 1:100

თანამდებობა	სახელი	ხელმოწერა	ბარათი
არქიტექტორი	დ. ბერძენიშვილი		
შესასრულა:	ბ. ჯინჭარაძე		

თბილისი 2015 წ.

Nulla Dies Sine Linea

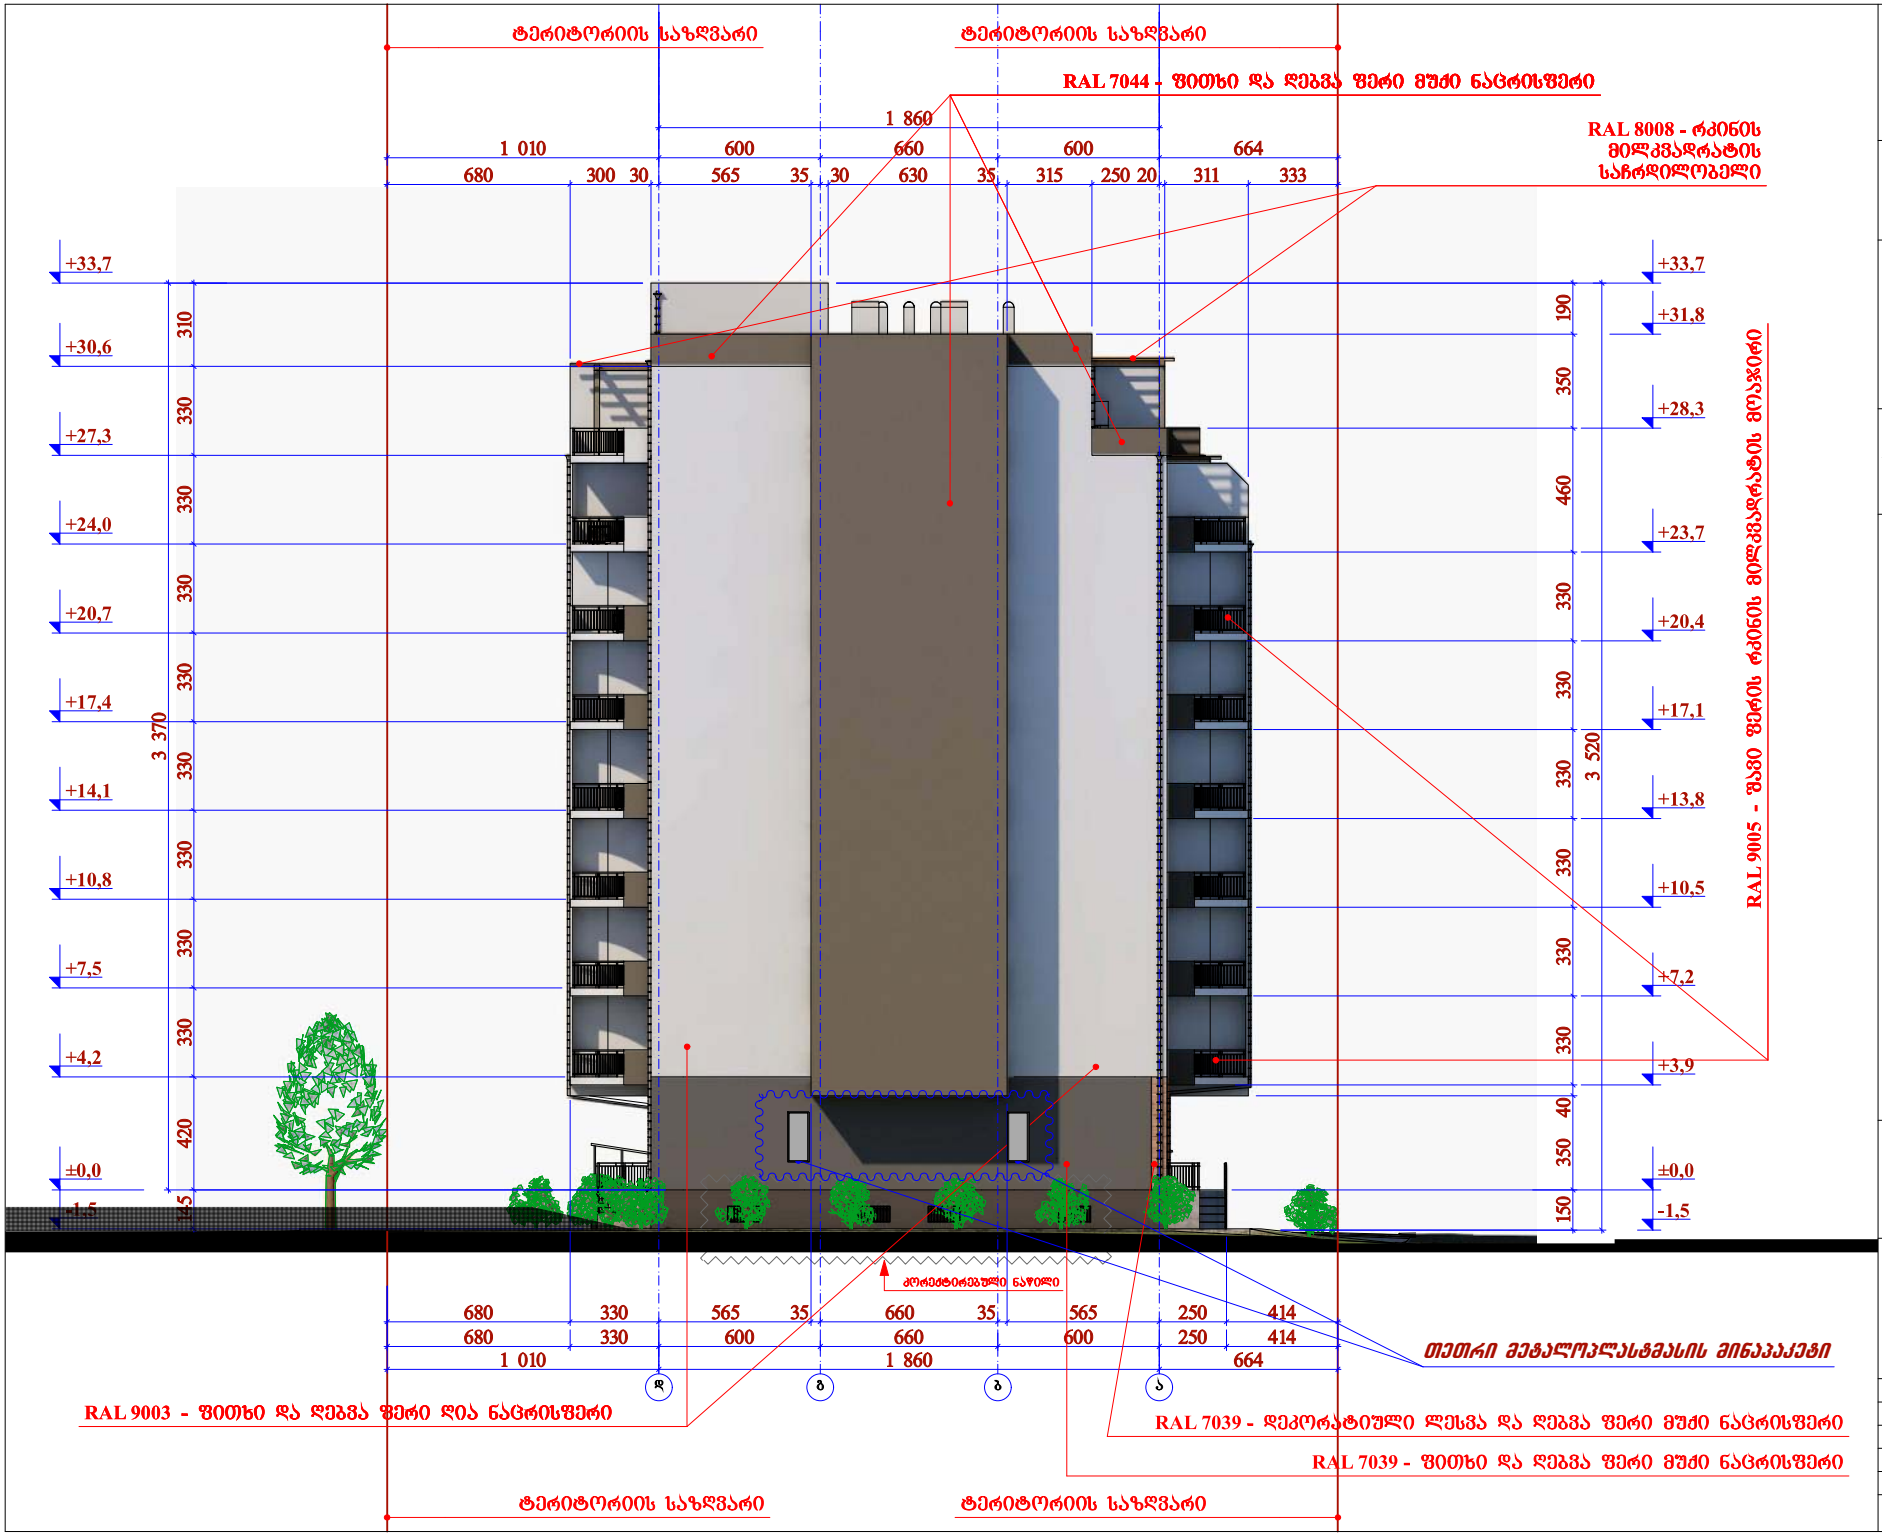

შპს "ურბანი ჯგუფი"
LTD " URBANY GROUP"
141, 25მ. ალ. გიორგაძის ქ. თბილისი.
მობ.: 593 333 287.
E-MAIL: info@urbany.ge, WWW.URBANY.GE

მრავალფუნქციური შენობა (საცხოვრებელი, საოფისე, კომერციული)

შპრავი ქონების საკადასტრო კოდი:
01.11.17.004.025

მის.: თბილისი, მუხიანის დასახლება, არსებული ამგზავლა 1-ში შესასვლელი გზის მიმდებარედ

შენიშვნა:

1. ზომები მოცემულია სანტიმეტრებში;
2. ნახაზის ფრელა ცვლილება მშენებლობისას წინასწარ უნდა შეთანხმდეს პროექტის ავტორთან.

ფასადი "დ-ა" ღერძებზე

მ. 1:100

თანამდებობა	სახელი	ხელმოწერა	ბეჭედი
არქიტექტორი	დ. ბერძაძე		
შესრულა:	ბ. ჯინჭარაძე		

თბილისი 2015 წ.

Nulla Dies Sine Linea



გათბობისა და კონდენციონერის აგრეგატების შესაფუთი

შპს "შრგანი ჯგუფი"
LTD " URBANY GROUP"
141, 25ე. ალ. ბოცარისის ქ. თბილისი.
ფონ.: 593 333 287.
E-MAIL: info@urbany.ge, WWW.URBANY.GE

მრავალფუნქციური შენობა (საცხოვრებელი, საოფისე, კომერციული)

შრომის კონების საკადასტრო კოდი:
01.11.17.004.025

მის.: თბილისი, მუხიანის დასახლება, არსებული ამხალა 1-ში შესასვლელი ბლის მიმდებარედ

შენიშვნა:

1. ზომები მოცემულია სანტიმეტრებში;
2. ნახაზის ფელა ცვლილება მშენებლობისას წინასწარ შეხა შეთანხმდეს პროექტის ავტორთან.

ფასადი "1-8" ღერძებზე

მ. 1:100

თანამდებობა	სახელი	ხელმოწერა	ბმარ.
არქიტექტორ.	დ. ბერძენიშვილი		
შესრულა:	ბ. ჯინჭარაძე		

თბილისი 2018 წ.

Nulla Dies Sine Linea



შპს "შრბანი ჯგუფი"
LTD " URBANY GROUP"
141, 25მ. ალ. ბოცვრონიძის ქ. თბილისი.
მეტა.: 593 333 287.
E-MAIL: info@urbany.ge, WWW.URBANY.GE

მრავალფუნქციური შენობა (საცხოვრებელი, საოფისე, კომერციული)

შეკვეთის ნომერი საკადასტრო კოდი:
01.11.17.004.025

მის.: თბილისი, მუხიანის დასახლება, არსებული ამხანა 1-ში შესასვლელი ბაზის მიმდებარედ

შენიშვნა:

1. ზომები მოცემულია სანტიმეტრებში;
2. ნახაზის ყველა ცვლილება მშენებლობისას წინასწარ უნდა შეთანხმდეს პროექტის ავტორთან.

ფასადი "1-8" ღერძებზე

მ. 1:100

თანამდებობა	სახელი	ხელმოწერა	ბეჭედი
პრეზენტაციის.	დ. ბერძენიშვილი		
შესრულა:	ბ. ჯინჭარაძე		

თბილისი 2015 წ.

Nulla Dies Sine Linea