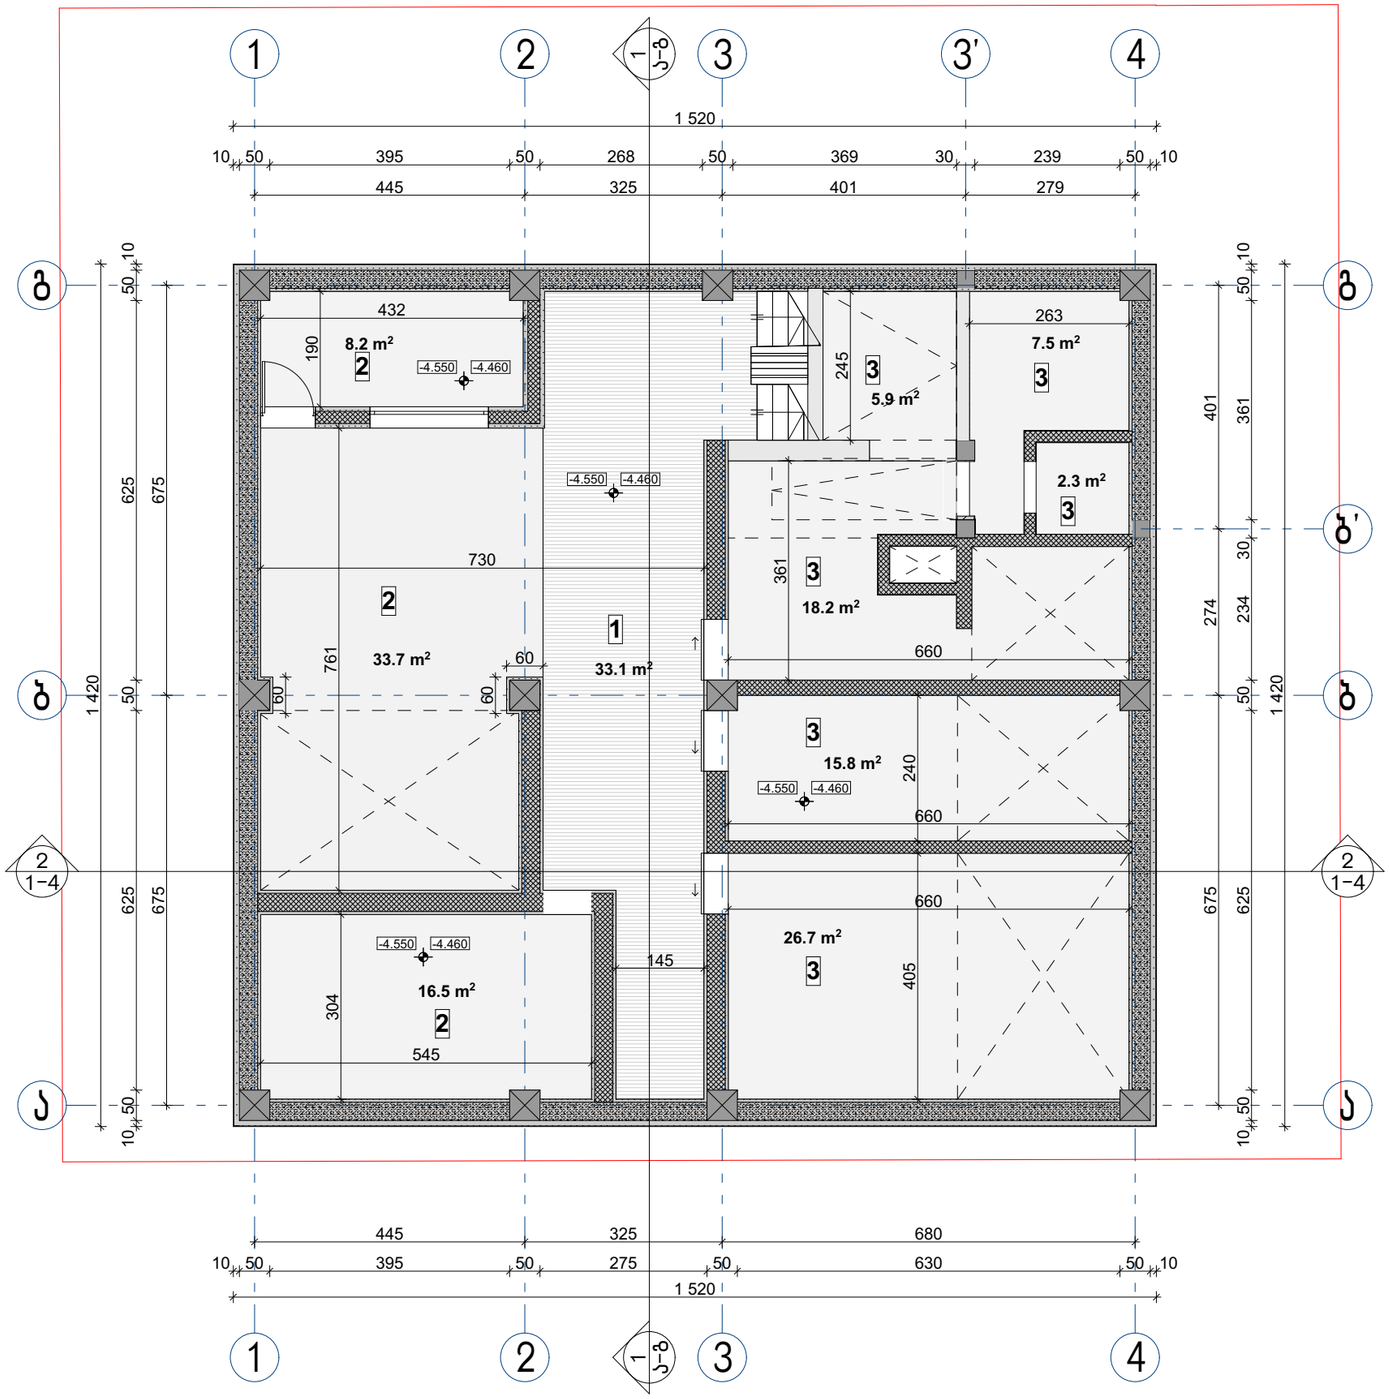

GSPublisherVersion 0.2.100.100

33

.7

m

2

8

.2

m

2

16

.5

m

2

7

.5

m

2

2

.3

m

2

18

.2

m

2

5

.9

m

2

15

.8

m

2

26

.7

m

2

33

.1

m

2

445 325 401 279

10 50 395 50 268 50 369 30 239 50 10

1 520

675 274 401

10 50 625 50 234 30 361 50 10

1 420

445 325 680

10 50 395 50 275 50 630 50 10

1 520

675 675
10 50 625 50 625 50 10

60

60

60

1 420

405

660 240

660

660

361

245

263

190

432

761

730

304

545

145

-4.550 -4.460

-4.550 -4.460

-4.550 -4.460

-4.550 -4.460

X

x.xxx

x.xxx

1

2

3

4

1

2

3

4

agb

agb

3' b'

პირობითი აღნიშვნები

საოფისე შენობა

მთ. არქიტექტორი

სართულის გეგმა

-

4

.550 ნიშნულზე

ა. ლომსაძე

ფორმატი

A

3

თ მურვანიძე
ავტორი

ქ. თბილისი

,

გიორგი

(ჯორჯ) პაპაშვილის ქუჩა

#

7
s

/

k: 01

.72

. 14

.013

.815

საკადასტრო საზღვარი შ.პ.ს

"te

.es

.te arqstudio

"

მასშტაბი

--

ფურცელი
1

:

100

შეასრულა

ა. ლომსაძე

7

/

6

/2020

თბილისი

არქიტექტურული ნაწილი

კორექტირებული პროექტი

ღერძის ხაზი

შენიშვნა

ჭრილის ხაზი

ექსპლიკაცია

1 - ჰოლი
2 - ოფისი
3 - დამხმარე სათავსო

საპროექტო იატაკის ნიშნული

მოპირკეთებული იატაკის ნიშნული

1

2

2

2

3

3

3

3

33

2
1

-

4

2
1

-

4

1

a-g

1

a-g

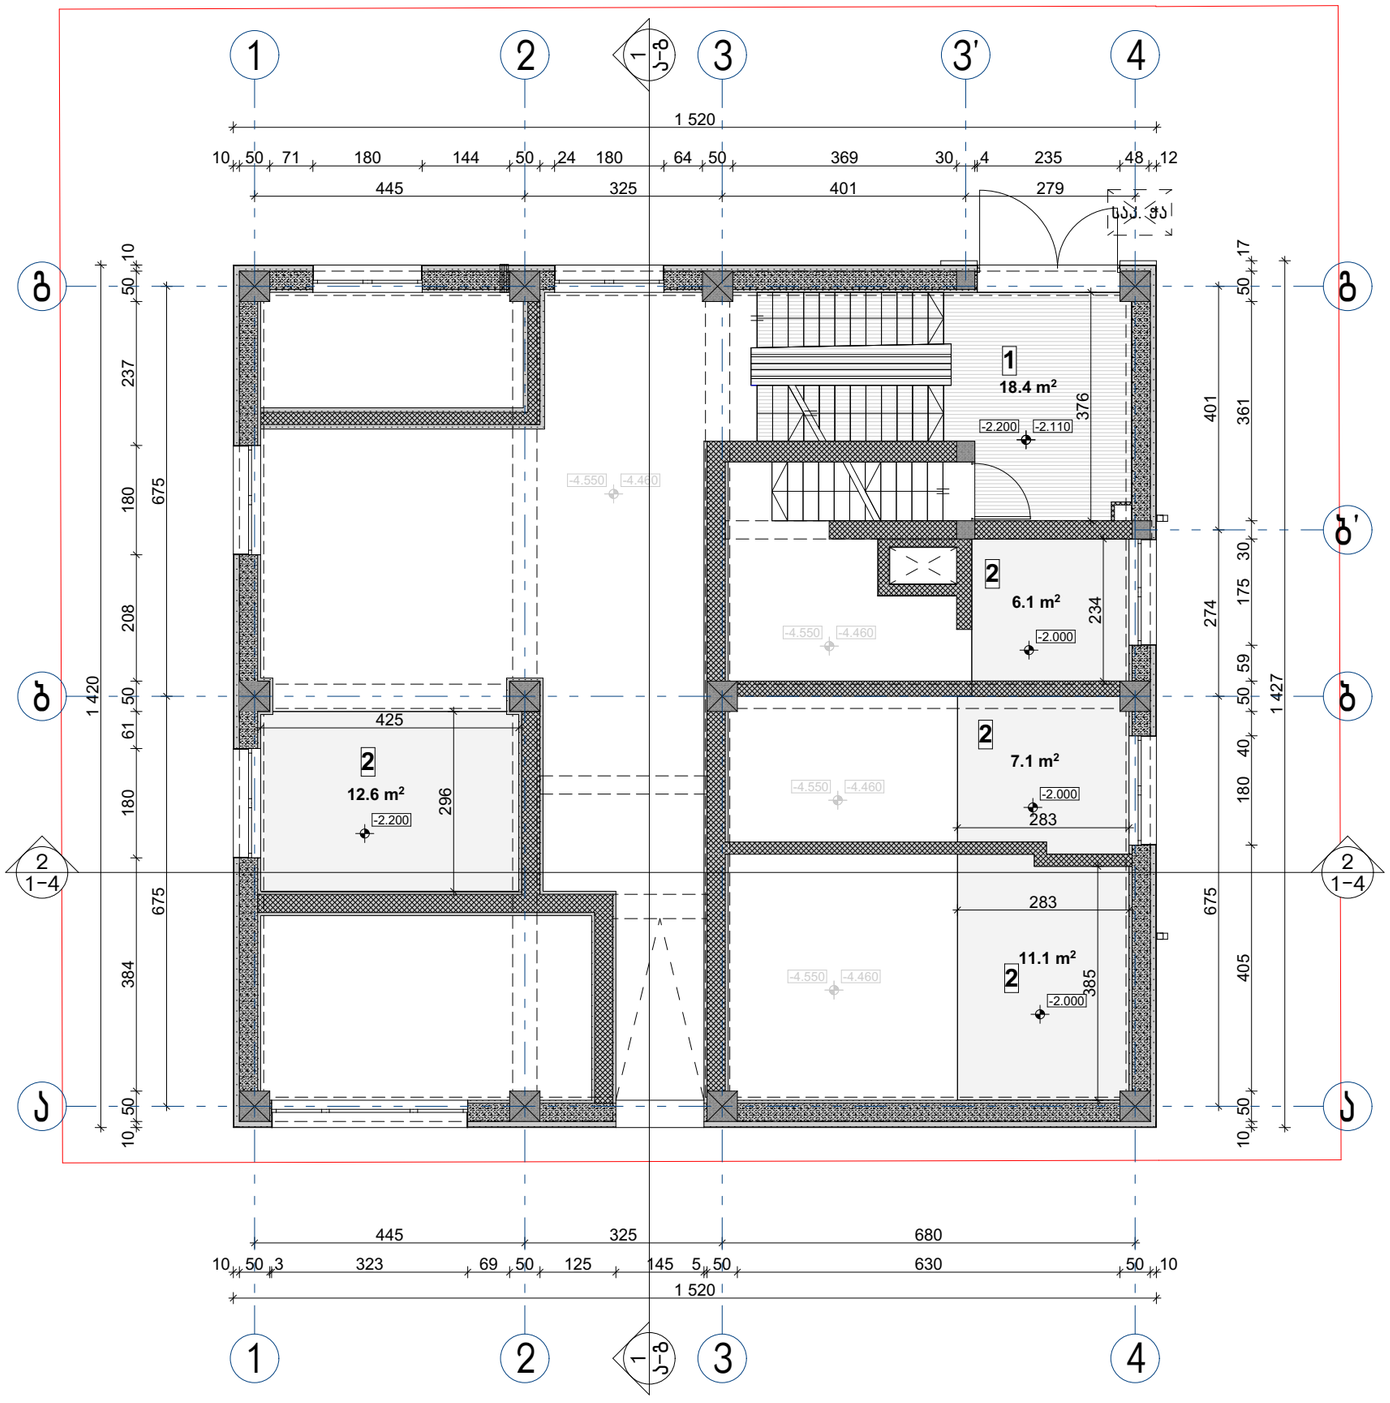

GSPublisherVersion 0.2.100.100

12

.6

m

2

11

.1

m

2

7

.1

m

2

6

.1

m

2

18

.4

m

2

445 325 401 279

10 50 71 180 144 50 24 180 64 50 369 30

4 235 48 12

1 520

675 274 401

10 50 405 180 40 50 59 175 30 361 50 17

1 427

675 675
10 50 384 180 61 50 208 180 237 50 10

1 420

445 325 680

10 50

3 323 69 50 125 145

5 50 630 50 10

1 520

296

425

283

283

385 234 376

X

x.xxx

x.xxx

-2.200 -2.110

-2.000

-2.000

-2.000

-2.200

-

4

. 550

-

4

.460

-

4

.550

-

4

.460

-

4

. 550

-

4

.460

-

4

. 550

-

4

.460

პირობითი აღნიშვნები

საოფისე შენობა

მთ. არქიტექტორი

ანტრესოლის გეგმა

-

2

.

200 ნიშნულზე

ა. ლომსაძე

ფორმატი

A

3

თ მურვანიძე

ავტორი

ქ. თბილისი

,

გიორგი

(ჯორჯ) პაპაშვილის ქუჩა

#

7
s

/

k: 01

.72

. 14

.013

.815

საკადასტრო საზღვარი შ.პ.ს

"te

.es

.te arqstudio

"

მასშტაბი

--

ფურცელი

1

:

100

შეასრულა

ა. ლომსაძე

7

/

6

/2020

თბილისი

არქიტექტურული ნაწილი

კორექტირებული პროექტი

ღერძის ხაზი

შენიშვნა

ჭრილის ხაზი

ექსპლიკაცია

1 - ჰოლი

2 - დამხმარე სათავსო

(ანტრესოლი

)

საპროექტო იატაკის ნიშნული

მოპირკეთებული იატაკის ნიშნული

საკ. ჭა

1

2

3

4

1

2

3

4

agb

agb

3' b' 1 22 2

2

2

1

-

4

2

1

-

4

1

a-g

1

a-g

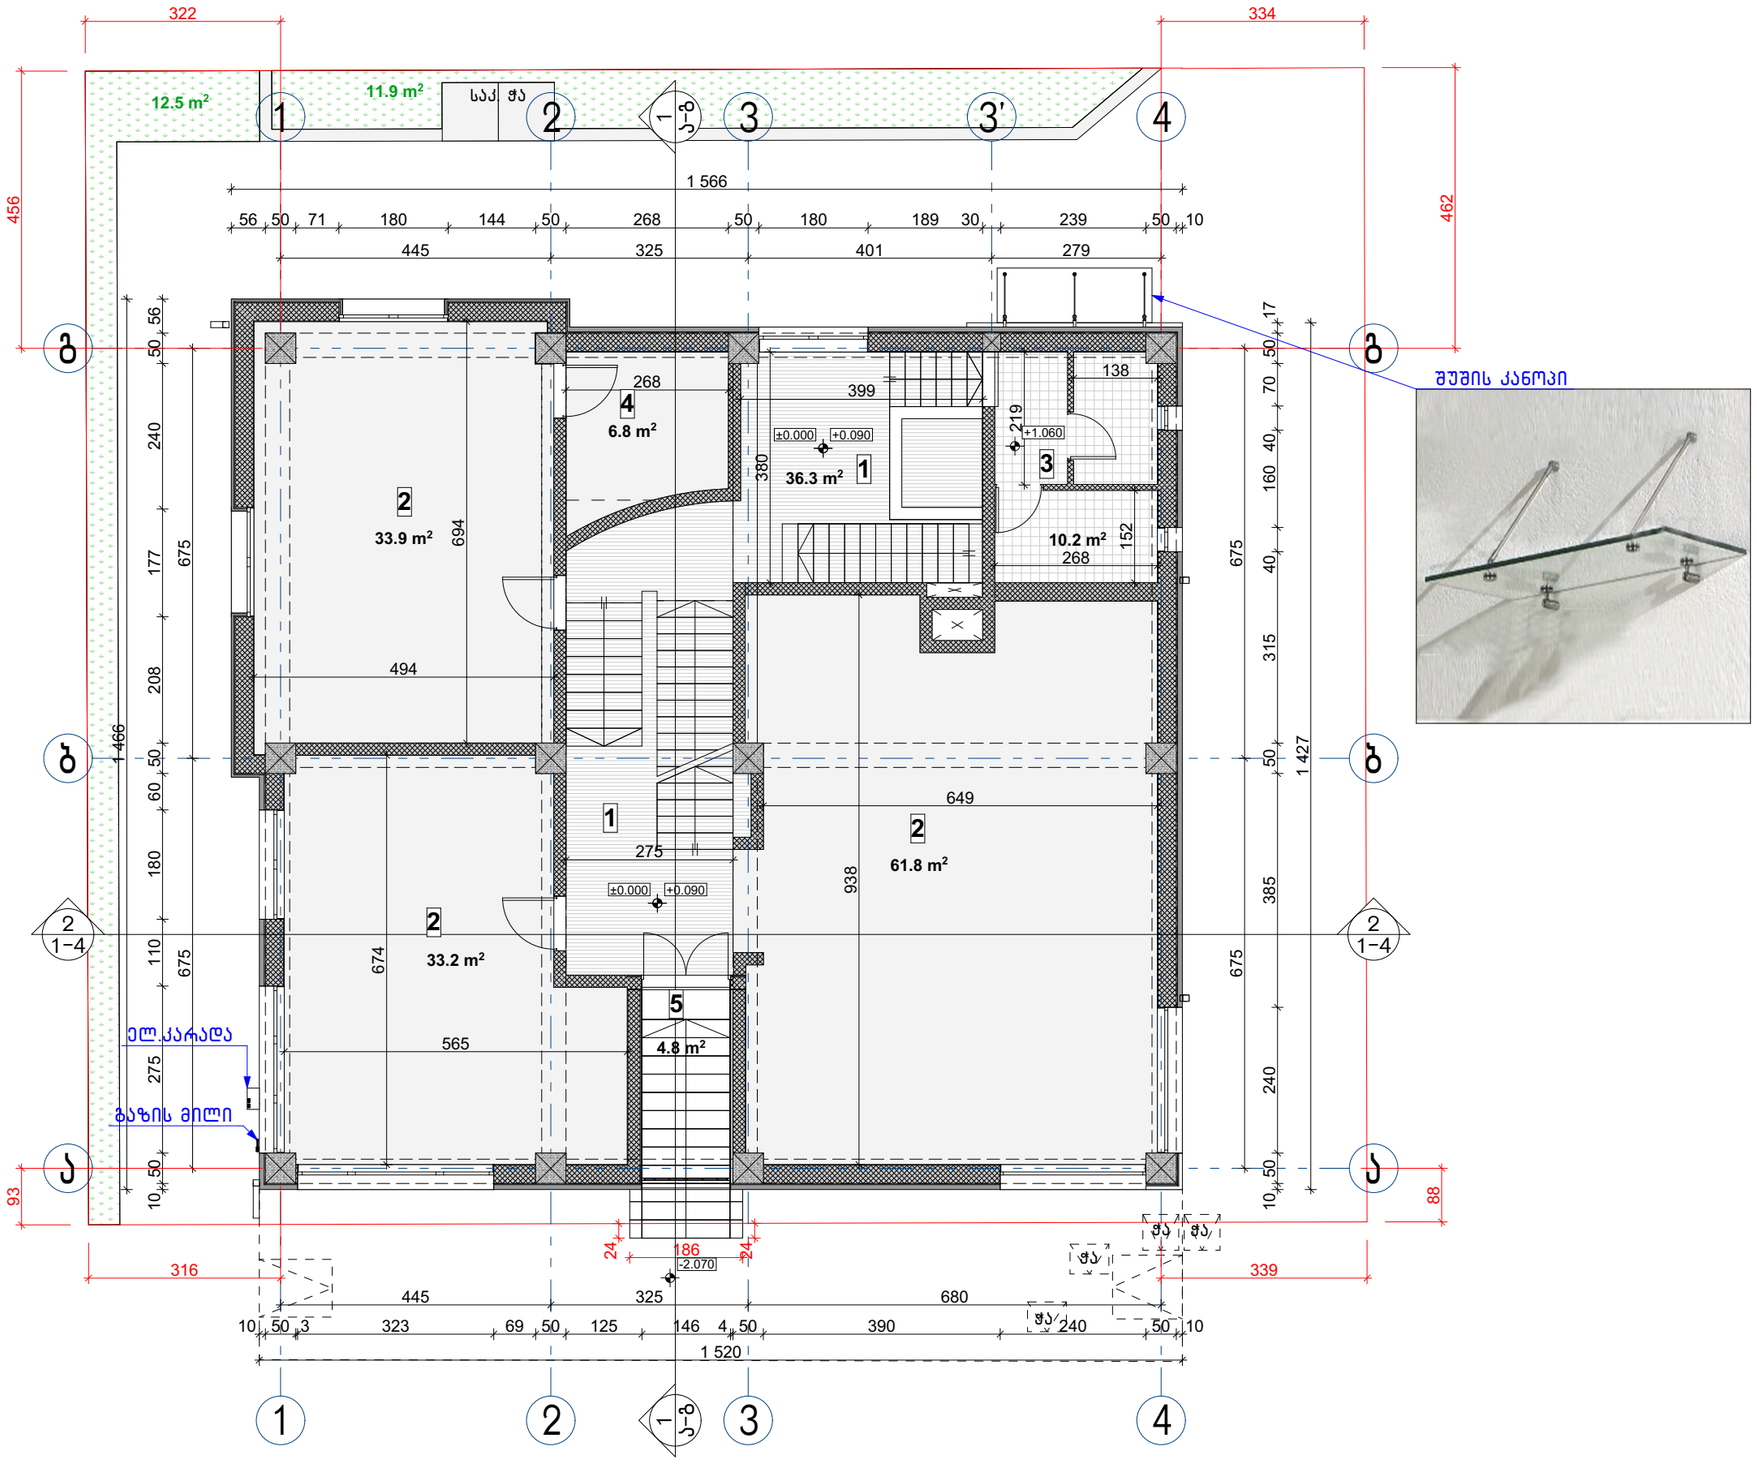

GSPublisherVersion 0.2.100.100

6

.8

m

2

33

.9

m

2

33

.2

m

2

61

.8

m

2

10

.2

m

2

36

.3

m

2

4

.8

m

2

445 325 401 279

56 50 71 180 144 50 268 50 180 189 30 239 50 10

1 566

675 675
10 50 240 385 50 315 40 160 40 70 50 17

1 427

675 675
10 50 275 110 180 60 50 208 177 240 50 56

1 466

445 325 680

10 50

3 323 69 50 125 146

4 50 390 240 50 10

1 520

24

186

24
339

88

462

322 334

456 93

316

938

649

674

565

494

694

268

380

399

219

138 152

268

275

X

x.xxx

±0.000 +0.090

x.xxx

±0.000 +0.090 +1.060

-2.070

12

.5

m

2

11

.9

m

2

el

.კარადა

გაზის მილი

შუშის kanop

i

პირობითი აღნიშვნები

საოფისე შენობა

მთ. არქიტექტორი

სართულის გეგმა

±

0

.000 ნიშნულზე

ა. ლომსაძე

ფორმატი

A

3

თ მურვანიძე

ავტორი

ქ. თბილისი

,

გიორგი

(ჯორჯ) პაპაშვილის ქუჩა

#

7
s

/

k: 01

.72

. 14

.013

.815

საკადასტრო საზღვარი შ.პ.ს

"te

.es

.te arqstudio

"

მასშტაბი

--

ფურცელი

1

:

100

შეასრულა

ა. ლომსაძე

7

/

6

/2020

თბილისი

არქიტექტურული ნაწილი

კორექტირებული პროექტი

ღერძის ხაზი

შენიშვნა

ჭრილის ხაზი

ექსპლიკაცია

1 - ჰოლი
2 - ოფისი
3 - სან. კვანძი
4 - დამხმარე
5 - კიბე

საპროექტო იატაკის ნიშნული

1

2

3

4

1

2

3

4

agb

agb

3'

მოპირკეთებული იატაკის ნიშნული

საკ. ჭა

Wa

Wa Wa

Wa

2
1

-

4

2
1

-

4

1

a-g

1

a-g

1

1

2

2

2

4

3

5

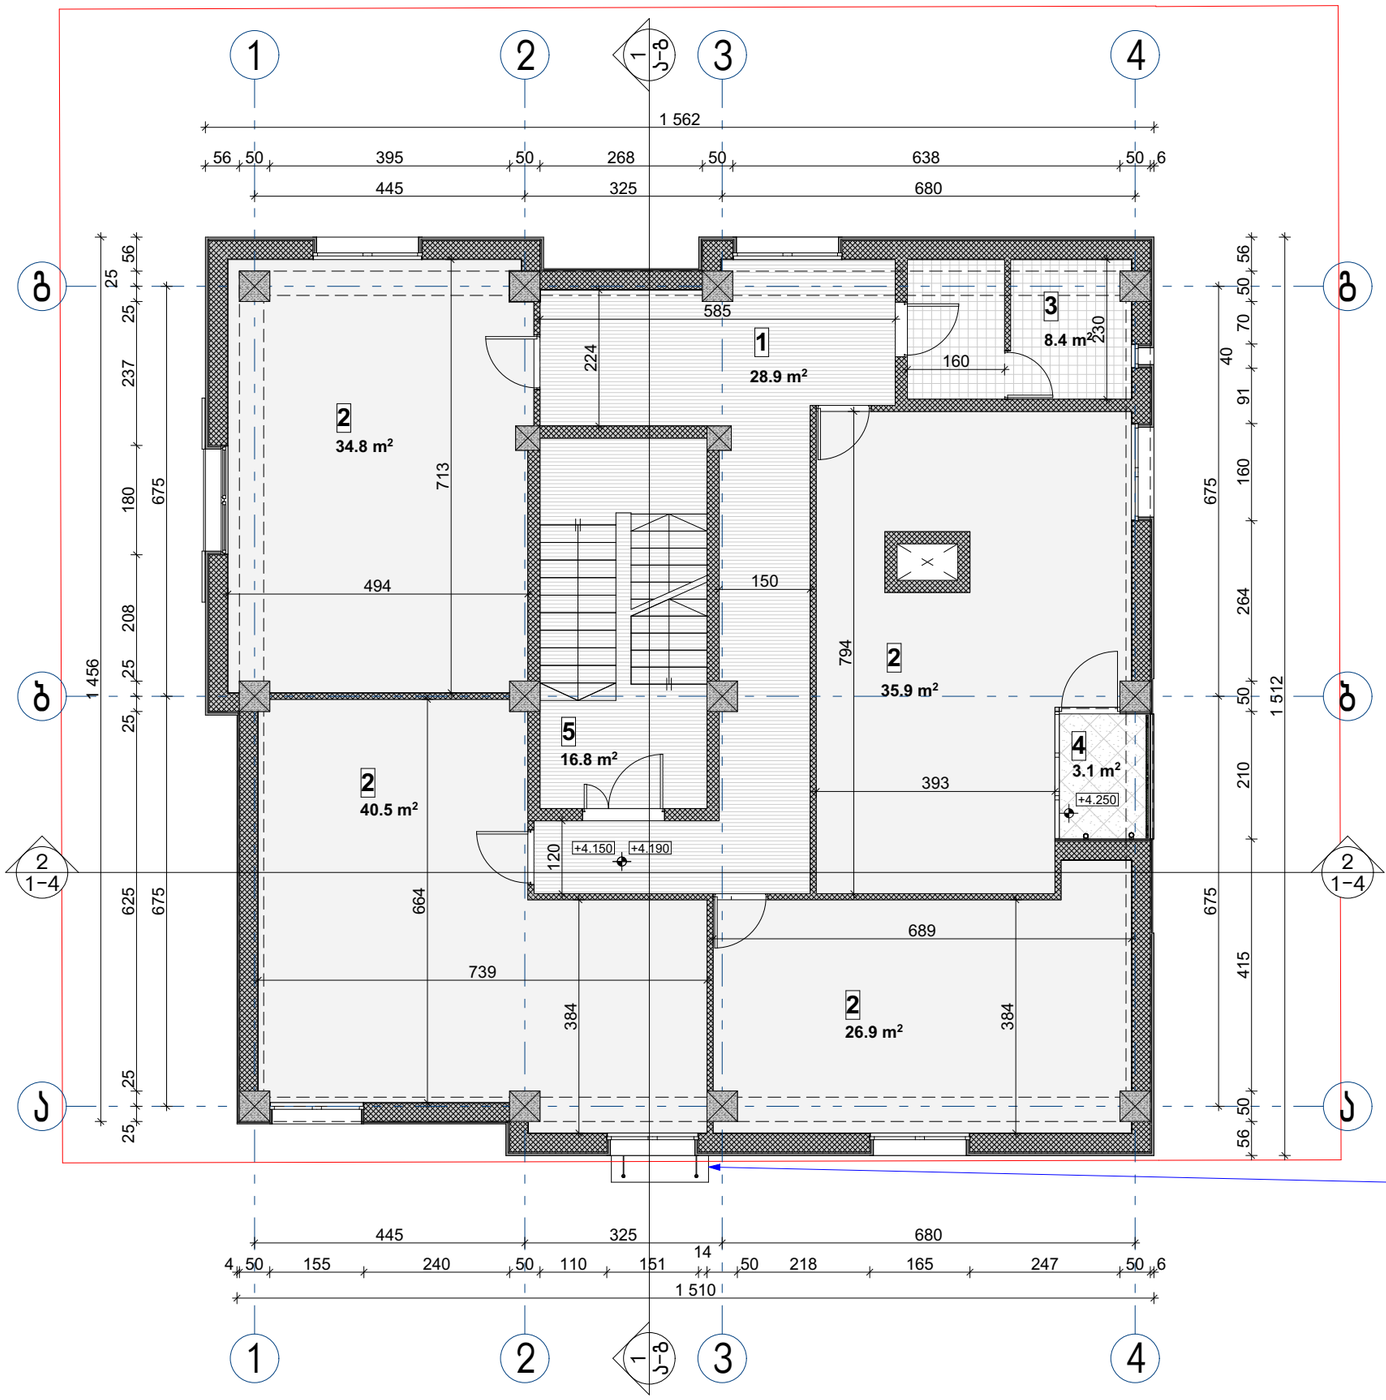

GSPublisherVersion 0.2.100.100

16

.8

m

2

3

.1

m

2

34

.8

m

2

40

.5

m

2

26

.9

m

2

35

.9

m

2

28

.9

m

2

8

.4

m

2

445 325 680

4 50 155 240 50 110 151 14 50 218 165 247 50

6

1 510

675 675
56 50 415 210 50 264 160 91

40

70 50 56

1 512

445 325 680

56 50 395 50 268 50 638 50

6

1 562

25 25 625 25 25 208 180 237 25

25

56

675 675

1 456

713

664

739

384

494

794

393

384

689

160

230
224

585

150

120

X

x.xxx

x.xxx

+4.150 +4.190

+4.250

შუშის kanop

i

პირობითი აღნიშვნები

საოფისე შენობა

მთ. არქიტექტორი

მეორე სართულის გეგმა

+

4

. 150 ნიშნულზე

ა. ლომსაძე

ფორმატი

A

3

თ მურვანიძე

ავტორი

ქ. თბილისი

,

გიორგი

(ჯორჯ) პაპაშვილის ქუჩა

#

7
s

/

k: 01

.72

. 14

.013

.815

საკადასტრო საზღვარი შ.პ.ს

"te

.es

.te arqstudio

"

მასშტაბი

--

ფურცელი

1

:

100

შეასრულა

ა. ლომსაძე

7

/

6

/2020

თბილისი

არქიტექტურული ნაწილი

კორექტირებული პროექტი

ღერძის ხაზი

შენიშვნა

ჭრილის ხაზი

ექსპლიკაცია

1 - ჰოლი
2 - ოფისი
3 - სან. კვანძი
4 - lojia
5 - კიბე

საპროექტო იატაკის ნიშნული

მოპირკეთებული იატაკის ნიშნული

1

2

3

4

1

2

3

4

agb

agb2

1

-

4

2
1

-

4

1

a-g

1

a-g

1

2

2

2

2

3

4

5

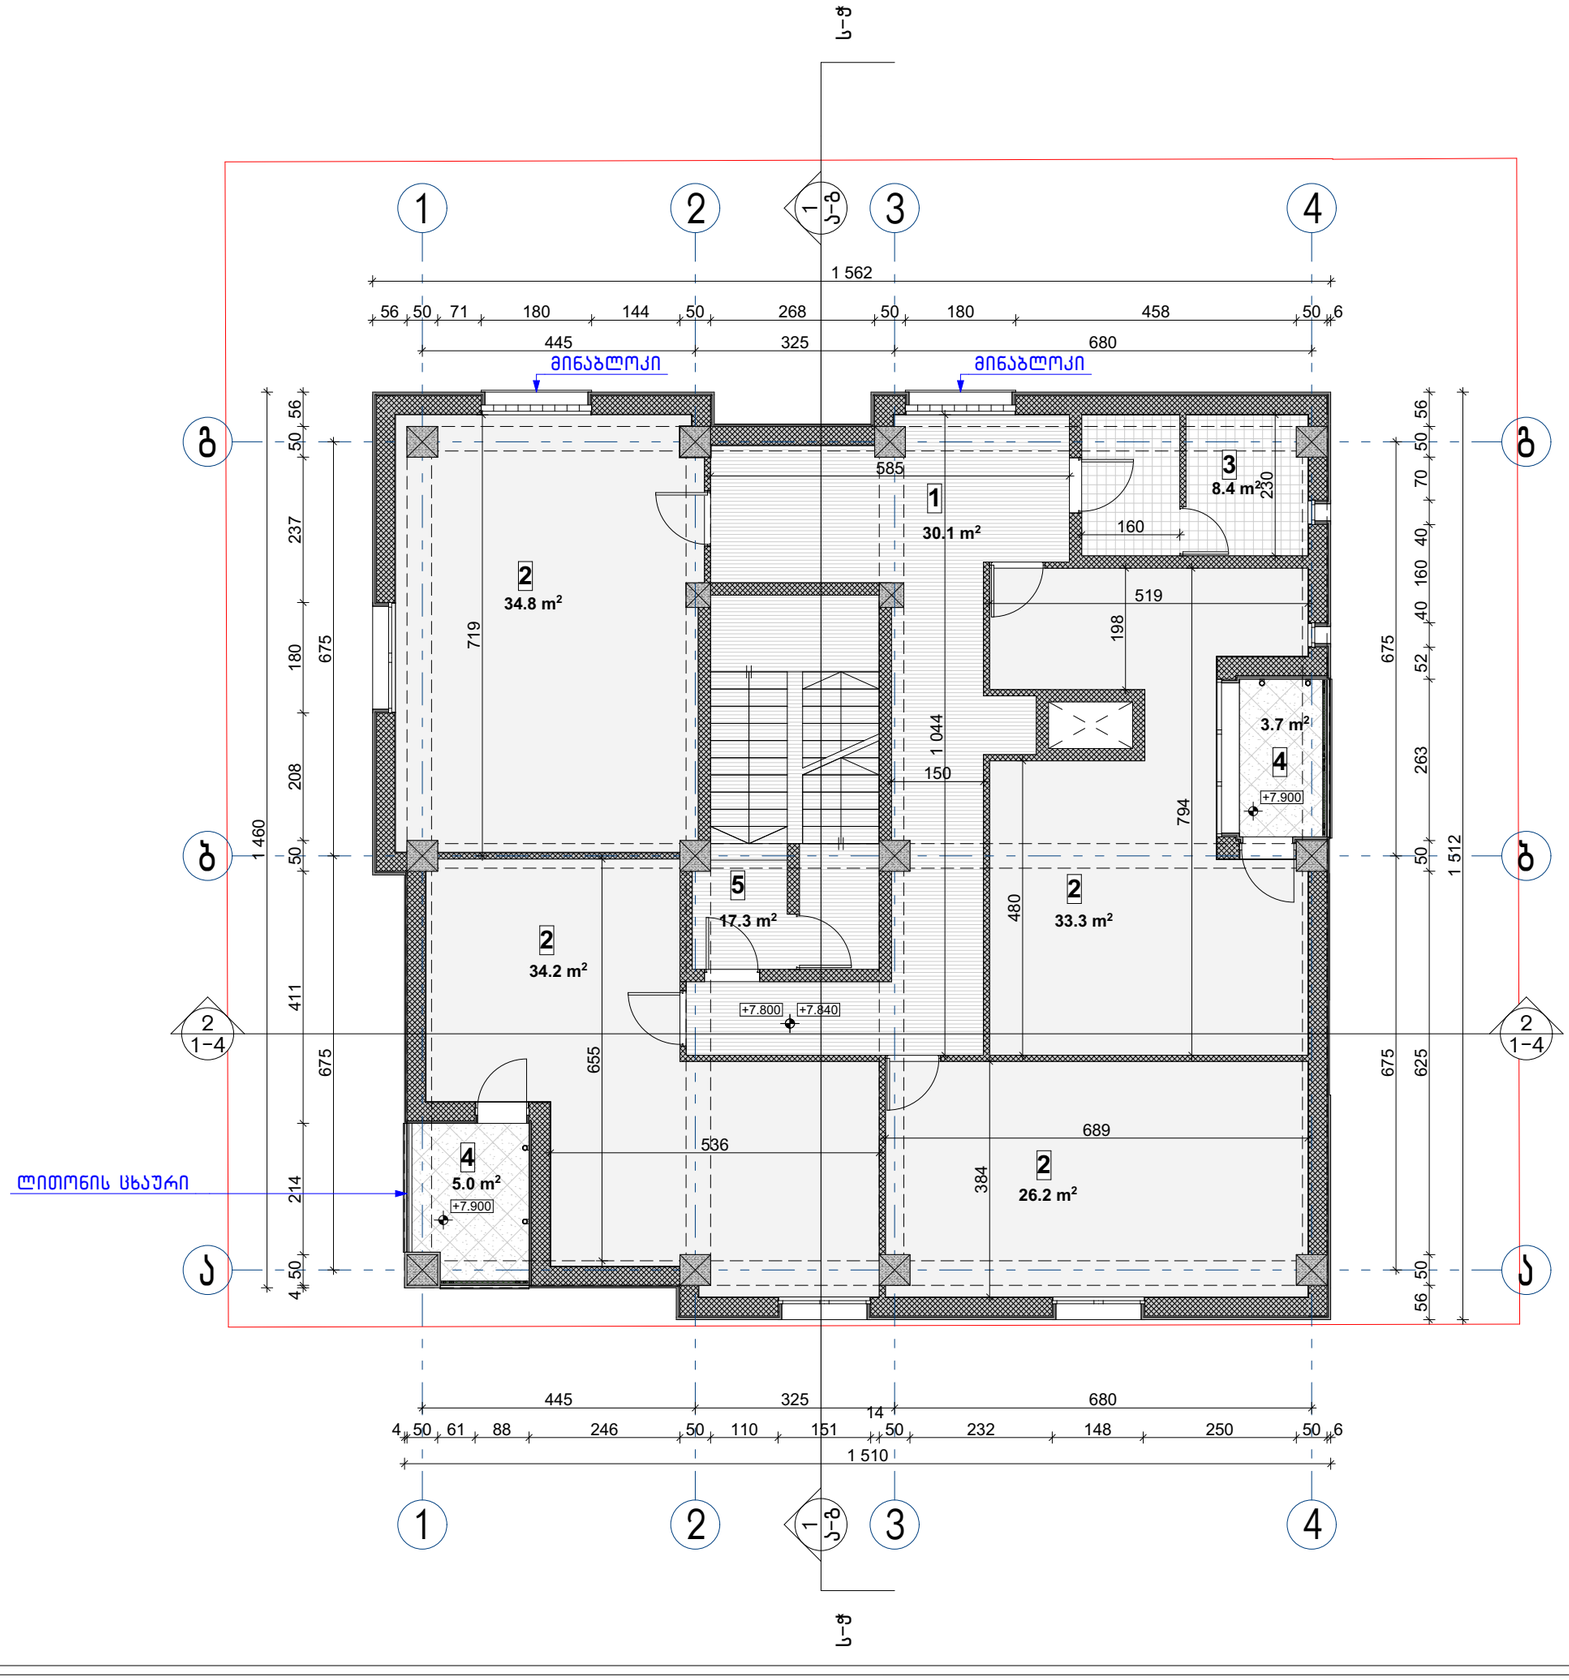

GSPublisherVersion 0.1.100.100

5

.0

m

2

17

.3

m

2

3

.7

m

2

34

.8

m

2

34

.2

m

2

26

.2

m

2

33

.3

m

2

30

.1

m

2

8

.4

m

2

s-W s-W

675 675
56 50 625 50 263 52 40 160 40 70 50 56

1 512

445 325 680

56 50 71 180 144 50 268 50 180 458 50

6

1 562

675 675
4 50 214 411 50 208 180 237 50 56

1 460

445 325 680

4 50 61 88 246 50 110 151

14
50 232 148 250 50

6

1 510

719

655

536

384

689

480

198

519

794

160

230

585

1501 044

X

x

.xxx

x

.xxx

+7.800 +7.840

+7.900

+7.900

minabloki minabloki

ლითონის ცხაური

პირობითი აღნიშვნები

საოფისე შენობა

მთ. არქიტექტორი

მესამე სართულის გეგმა

+

7

.800 ნიშნულზე

ა. ლომსაძე

ფორმატი

A

3

თ მურვანიძე

ავტორი

ქ. თბილისი

,

გიორგი

(ჯორჯ) პაპაშვილის ქუჩა

#

7
s

/

k: 01

.72

. 14

.013

.815

საკადასტრო საზღვარი შ.პ.ს

"te

.es

.te arqstudio

"

მასშტაბი

--

ფურცელი

1

:

100

შეასრულა

ა. ლომსაძე

8

/4

/2020

თბილისი

არქიტექტურული ნაწილი

კორექტირებული პროექტი

ღერძის ხაზი

შენიშვნა

ჭრილის ხაზი

ექსპლიკაცია

1 - ჰოლი
2 - ოფისი
3 - სან. კვანძი
4 - lojia
5 - კიბე

საპროექტო იატაკის ნიშნული

მოპირკეთებული იატაკის ნიშნული

1

2

3

4

1

2

3

4

agb

agb2

1

-

4

2
1

-

4

1

a-g

1

a-g

1

2

2

2

2

3

4

4

5

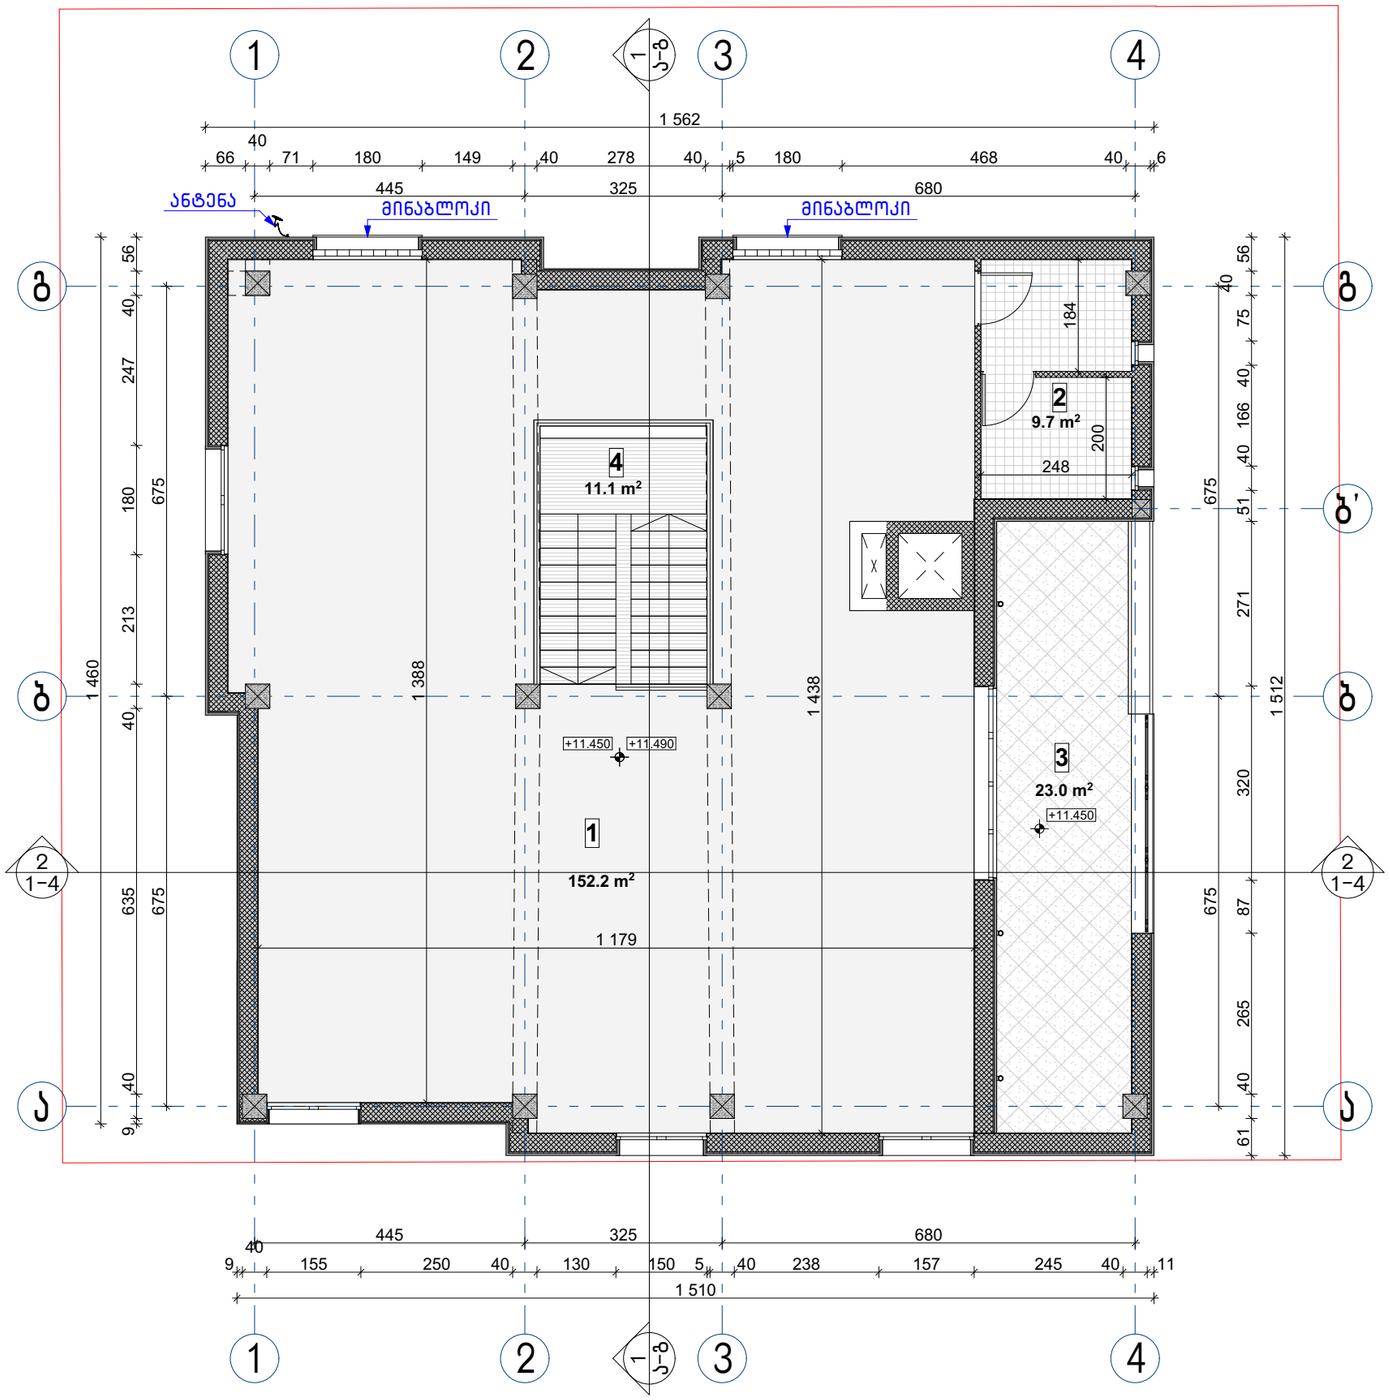

GSPublisherVersion 0.2.100.100

11

.1

m

2

23

.0

m

2

152

.2

m

2

9

.7

m

2

445 325 680

66

40
71 180 149 40 278 40

5 180 468 40

6

1 562

675 675
61 40 265 87 320 271 51 40 166 40 75

40

56

1 512

445 325 680

9

40
155 250 40 130 150

5 40 238 157 245 40 11

1 510

675 675
9 40 635 40 213 180 247 40 56

1 460

184

200
248

1 438

1 179

1 388

X

x.xxx

x.xxx

+11.450 +11.490

+11.450

ანტენა მინაბლოკი მინაბლოკი

პირობითი აღნიშვნები

საოფისე შენობა

მთ. არქიტექტორი

მეოთხე სართულის გეგმა

+

7

.800 ნიშნულზე

ა. ლომსაძე

ფორმატი

A

3

თ მურვანიძე

ავტორი

ქ. თბილისი

,

გიორგი

(ჯორჯ) პაპაშვილის ქუჩა

#

7
s

/

k: 01

.72

. 14

.013

.815

საკადასტრო საზღვარი შ.პ.ს

"te

.es

.te arqstudio

"

მასშტაბი

--

ფურცელი

1

:

100

შეასრულა

ა. ლომსაძე

7

/

6

/2020

თბილისი

არქიტექტურული ნაწილი

კორექტირებული პროექტი

ღერძის ხაზი

შენიშვნა

ჭრილის ხაზი

ექსპლიკაცია

1 - ოფისი

2 - სან. კვანძი 3 - ვერანდა 4 - კიბე

საპროექტო იატაკის ნიშნული

მოპირკეთებული იატაკის ნიშნული

1

2

3

4

1

2

3

4

agb

agbb' 21-4

2
1

-

4

1

a-g

1

a-g

1

23

4

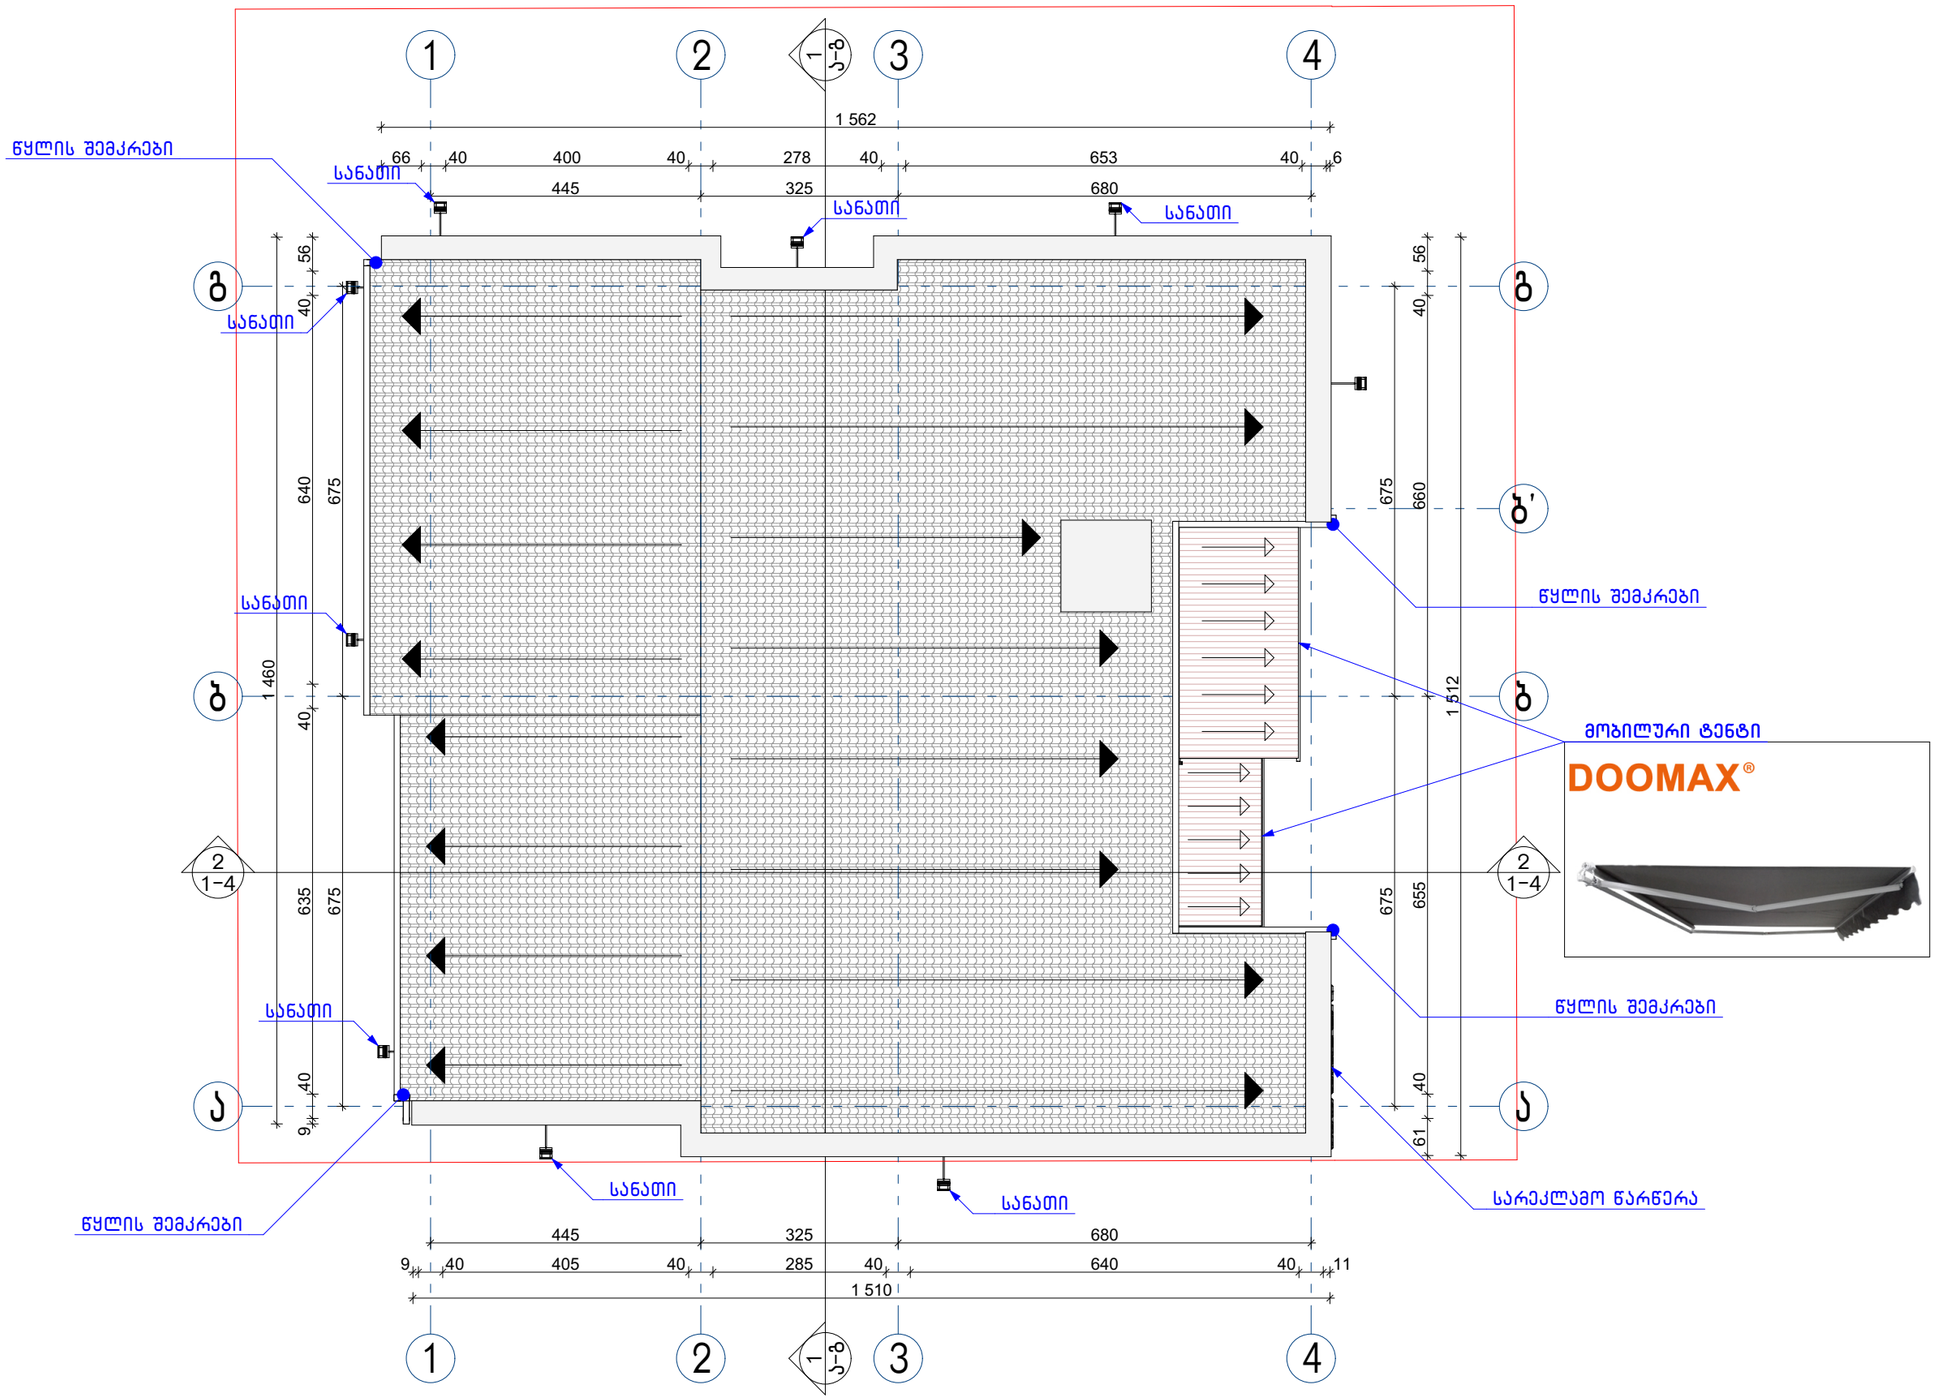

GSPublisherVersion 0.2.100.100

445 325 680

66 40 400 40 278 40 653 40 6

1 562

675 675
61 40 655 660 40 56

1 512

675 675
9 40 635 40 640 40 56

1 460

445 325 680

9 40 405 40 285 40 640 40 11

1 510

X

x.xxx x.xxx

წყლის შემკრები

წყლის შემკრები

წყლის შემკრები

წყლის შემკრები

სანათი სარეკლამო წარწერა სანათი

სანათი

სანათი

სანათი

სანათი

სანათი სანათი

მობილური ტენტი

პირობითი აღნიშვნები

საოფისე შენობა

მთ. არქიტექტორი

სახურავის გეგმა

ა. ლომსაძე

ფორმატი A3

თ მურვანიძე

ავტორი

ქ. თბილისი,
გიორგი (ჯორჯ) პაპაშვილის ქუჩა #7
s/k: 01.72.14.013.815

საკადასტრო საზღვარი

S.p.s
"te.es.te arqstudio"

მასშტაბი

--

ფურცელი

1:100

შეასრულა ა. ლომსაძე

7/6/2020

თბილისი

არქიტექტურული ნაწილი

კორექტირებული პროექტი

ღერძის ხაზი

შენიშვნა

ჭრილის ხაზი

ექსპლიკაცია

1 - ოფისი
2 - სან. კვანძი
3 - ვერანდა
4 - კიბე

საპროექტო იატაკის ნიშნული

მოპირკეთებული იატაკის ნიშნული

1 2 3 4

1 2 3 4

a

g

b

a

g

b

b'

2
1-4

2
1-4

1

a-g

1

a-g