

ჭრილი 1-1

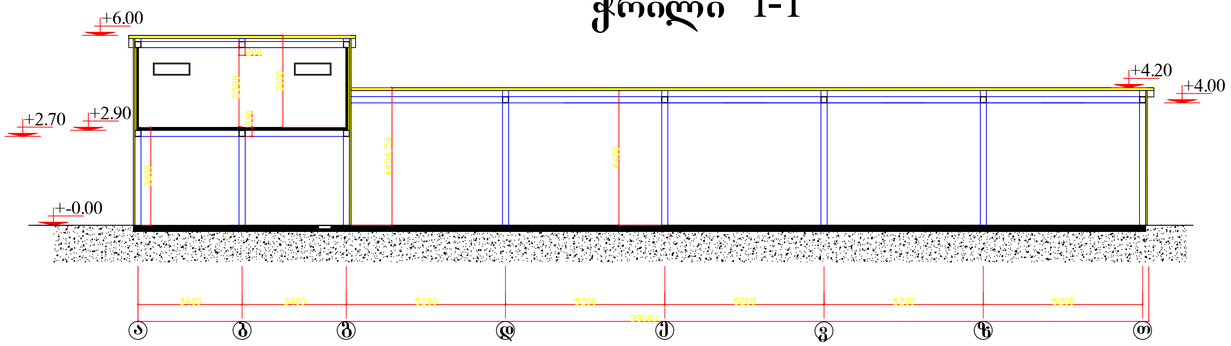


ჭრილი 2-2

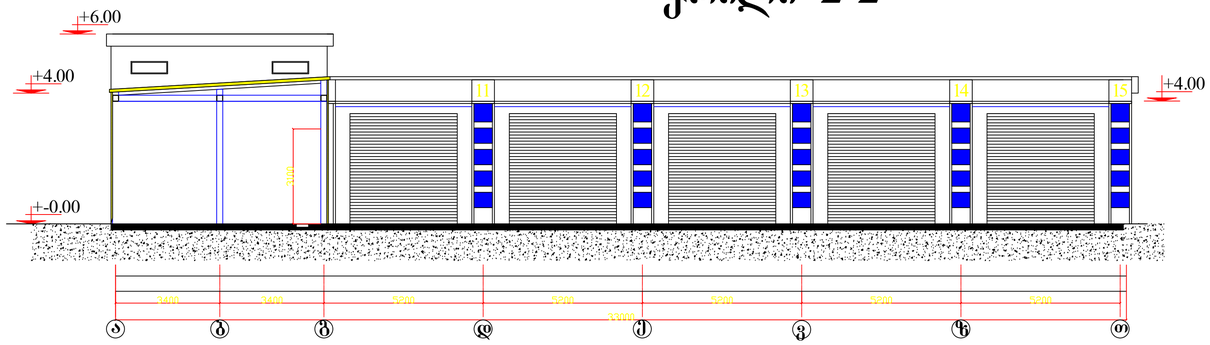


საკადასტრო საზღვარი

ჭრილი 3-3

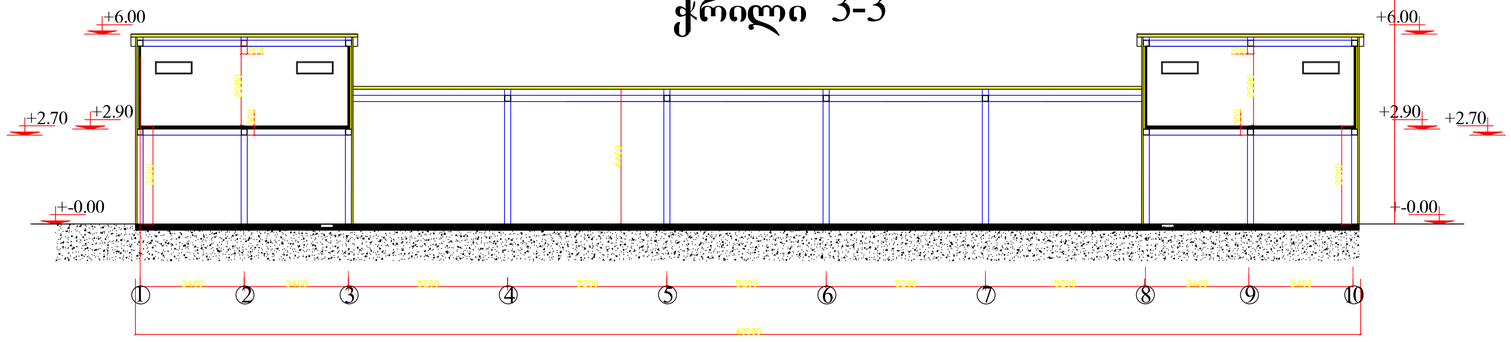

დირექტორი	ბ. კინწურაშვილი		ქ. თბილისი, დ.აღმაშენებლის ხეივანი №6 ავტო სერვისის პროექტი (ავტო ფარეხი)	EMPIRE ARCHITECTURE	
პროექტის ავტორი	ბ. კინწურაშვილი				
არქიტექტორი	ლ.ზამბახიძე				
შესრულა	ბ. კინწურაშვილი				
			ჭრილი 1-1 / 2-2 / 3-3 მ. 1:100	სტადია / ფურცელი / თარიღი	
					2012 წ.

ჭრილი 4-4

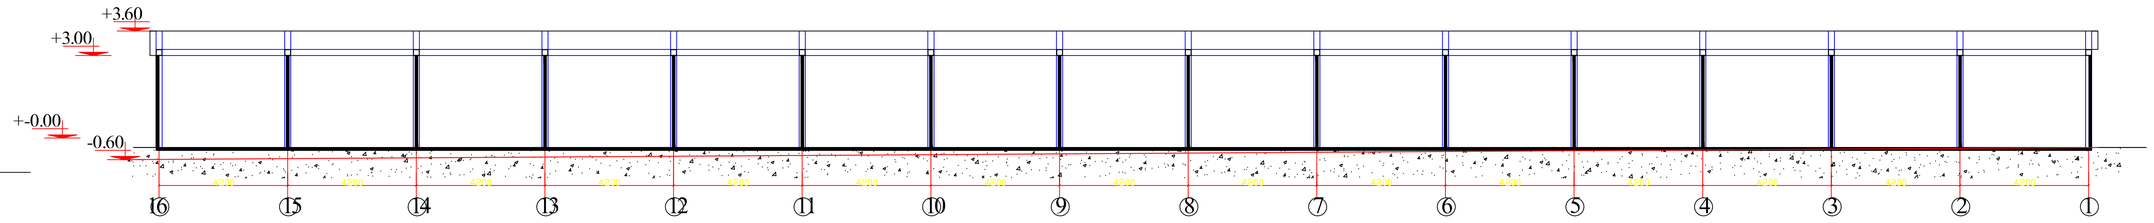

დირექტორი	ბ. კინწურაშვილი		ქ. თბილისი, დადმაშენებლის ხეივანი №6 აუტო სერვისის პროექტი (მადნაზია)	EMPIRE ARCHITECTURE	
პროექტის ავტორი	ბ. კინწურაშვილი				
არქიტექტორი	ლ.ხამხახიძე				
შესრულა	ბ. კინწურაშვილი				
			ჭრილი 4-4 მ. 1:100	სტადია / ფურცელი / თარიღი	
					2012 წ.