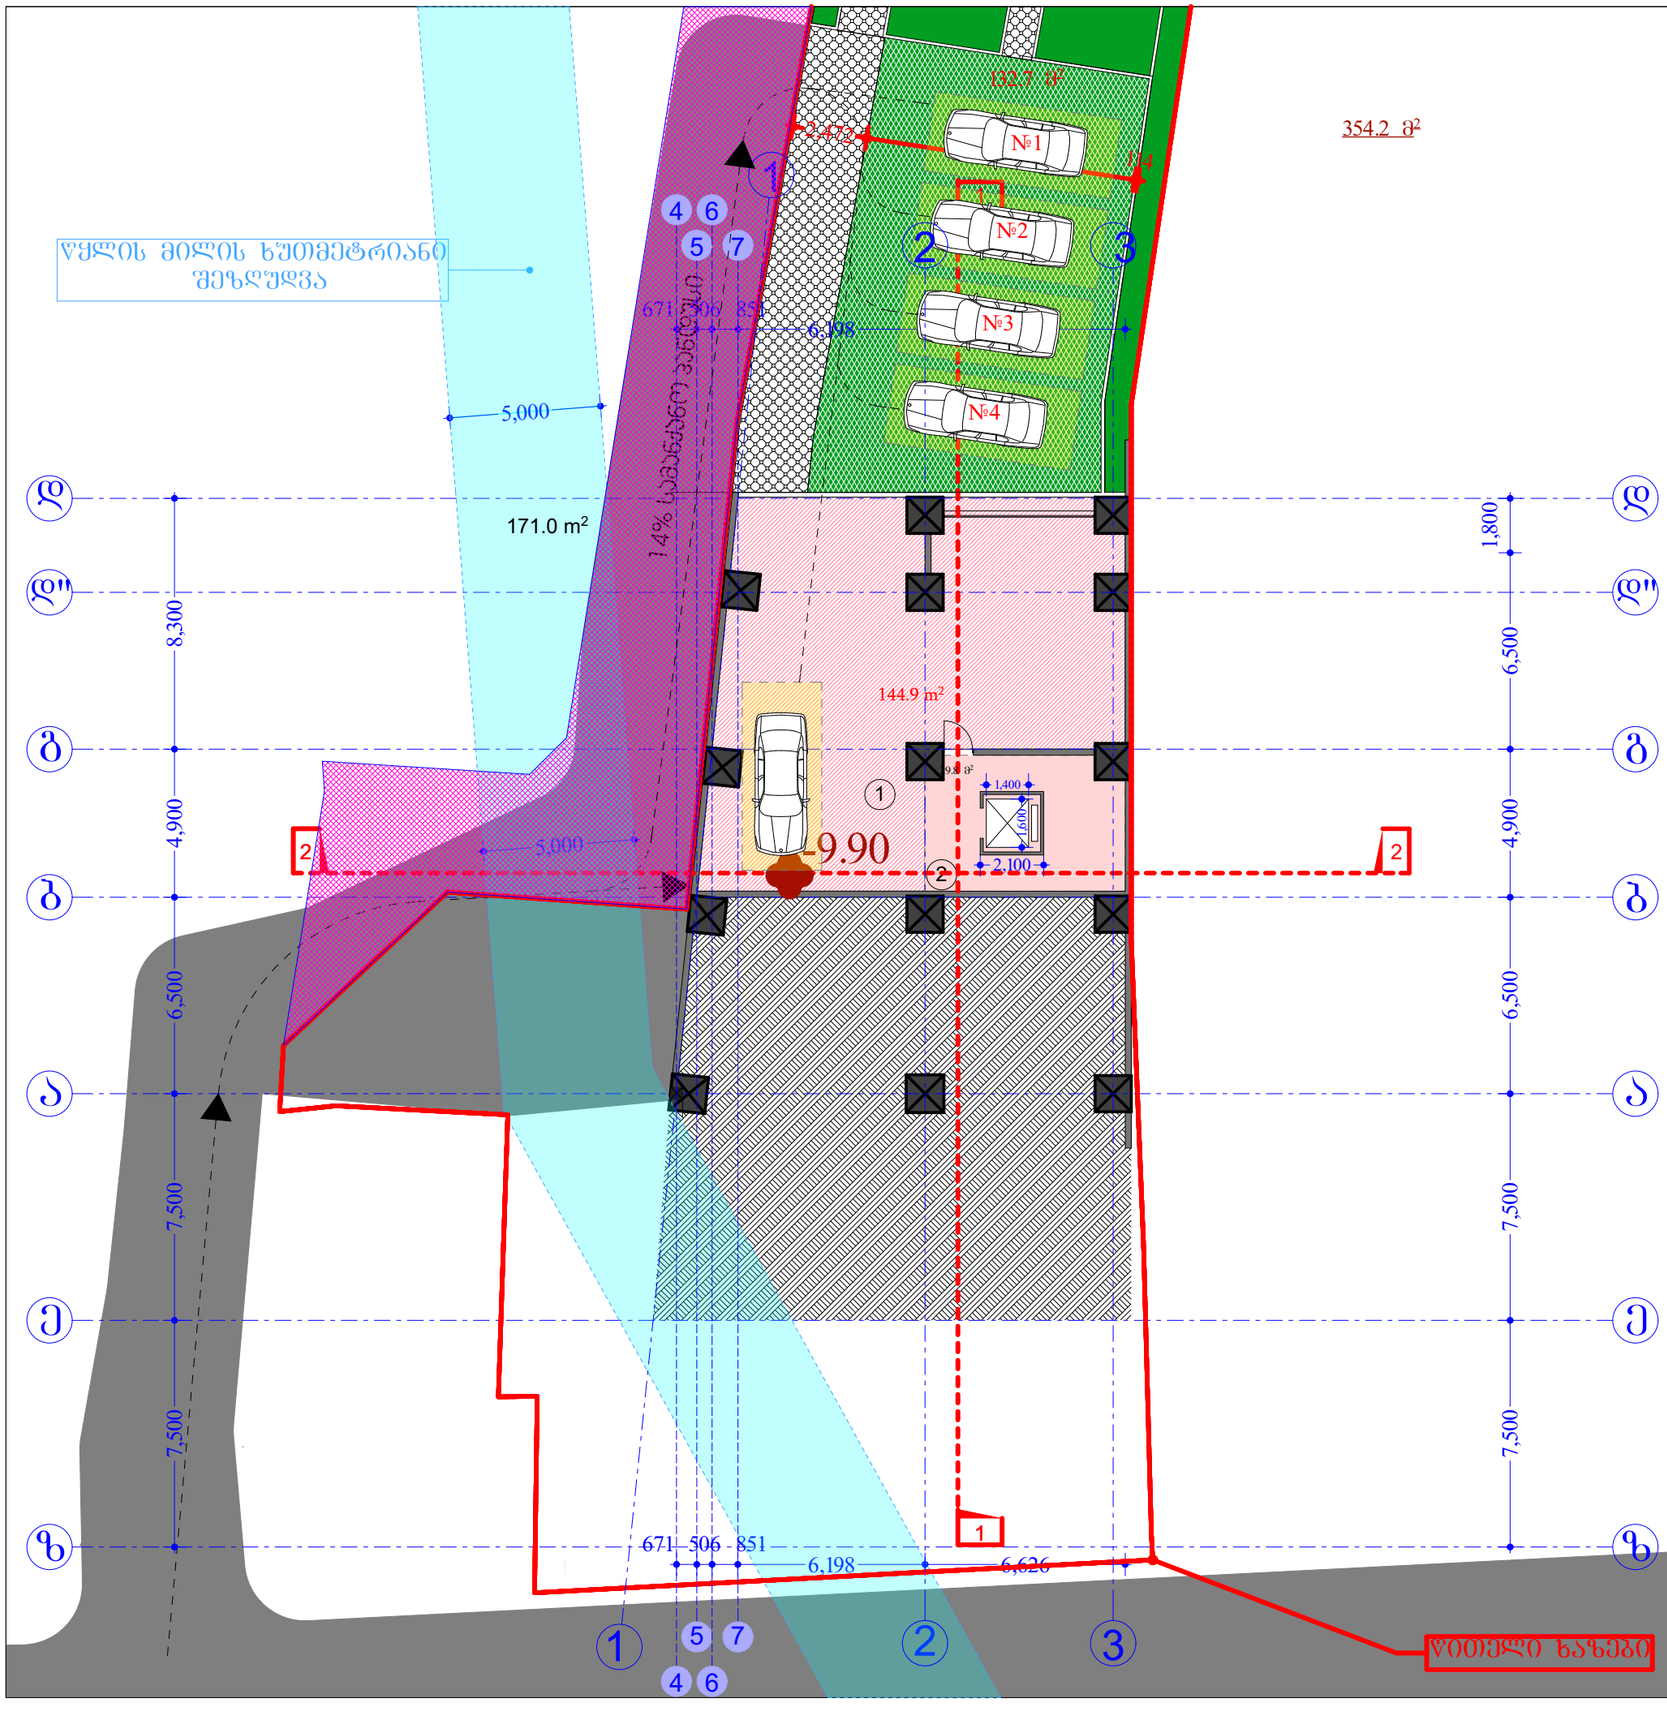

ფორმატი PAPER SIZE		პროექტის № PROJECT #

ᲐᲘᲠᲝᲑᲘᲗᲘ ᲐᲦᲜᲘᲨᲕᲜᲔᲑᲘ — LEGEND

ᲨᲔᲜᲘᲨᲕᲜᲔᲑᲘ — NOTES

Ა-3 ᲙᲝᲔᲤᲘᲪᲘᲔᲜᲢᲘᲡ ᲡᲐᲜᲒᲐᲠᲘᲨᲝ ᲤᲐᲠᲗᲘ 354.2 მ²

ᲡᲐᲕᲐᲚᲐᲓᲝ ᲜᲐᲬᲘᲚᲘ

ᲡᲐᲦᲒᲠᲐᲛᲝ ᲜᲐᲬᲘᲚᲘ

ᲡᲐᲔᲠᲗᲝ ᲤᲐᲠᲗᲘ---------- 272.2 მ²
ᲛᲐᲗ ᲨᲝᲠᲘᲡ:

① ᲐᲕᲢᲝᲡᲐᲓᲒᲝᲛᲘᲡ ᲤᲐᲠᲗᲘ.....194.70ᲙᲕ.Მ
② ᲡᲐᲓᲐᲠᲑᲐᲖᲝ.....29,10ᲙᲕ.Მ.
③ ᲡᲐᲠᲓᲐᲤᲘ.....,,.....48,40ᲙᲕ.Მ.

დამკვეთი CLIENT	ჯ.ქათამაძე	
პროექტი PROJECT	მრავალბინიანი საცხოვრებელი სახლი	
მისამართი ADDRESS	ქ.თბილისი,ქუჩა სარაჯიშვილი,№7ბ	
	გვარი	ხელმოწერა
დირექტორი	ა.მორჩილაძე	
პროექტის ავტორი	ა.მორჩილაძე	
დამუშავა	თ.ლომსიანიძე	

THE DESIGN STUDIO

მასშტაბი SCALE	თარიღი DATE OF ISSUE	
1:2000	ნახაზი	DRVG.
	გეგმა -9.90 ნიშნულზე	
სტადია STAGE	ფურც. PAGES	სულ ALL

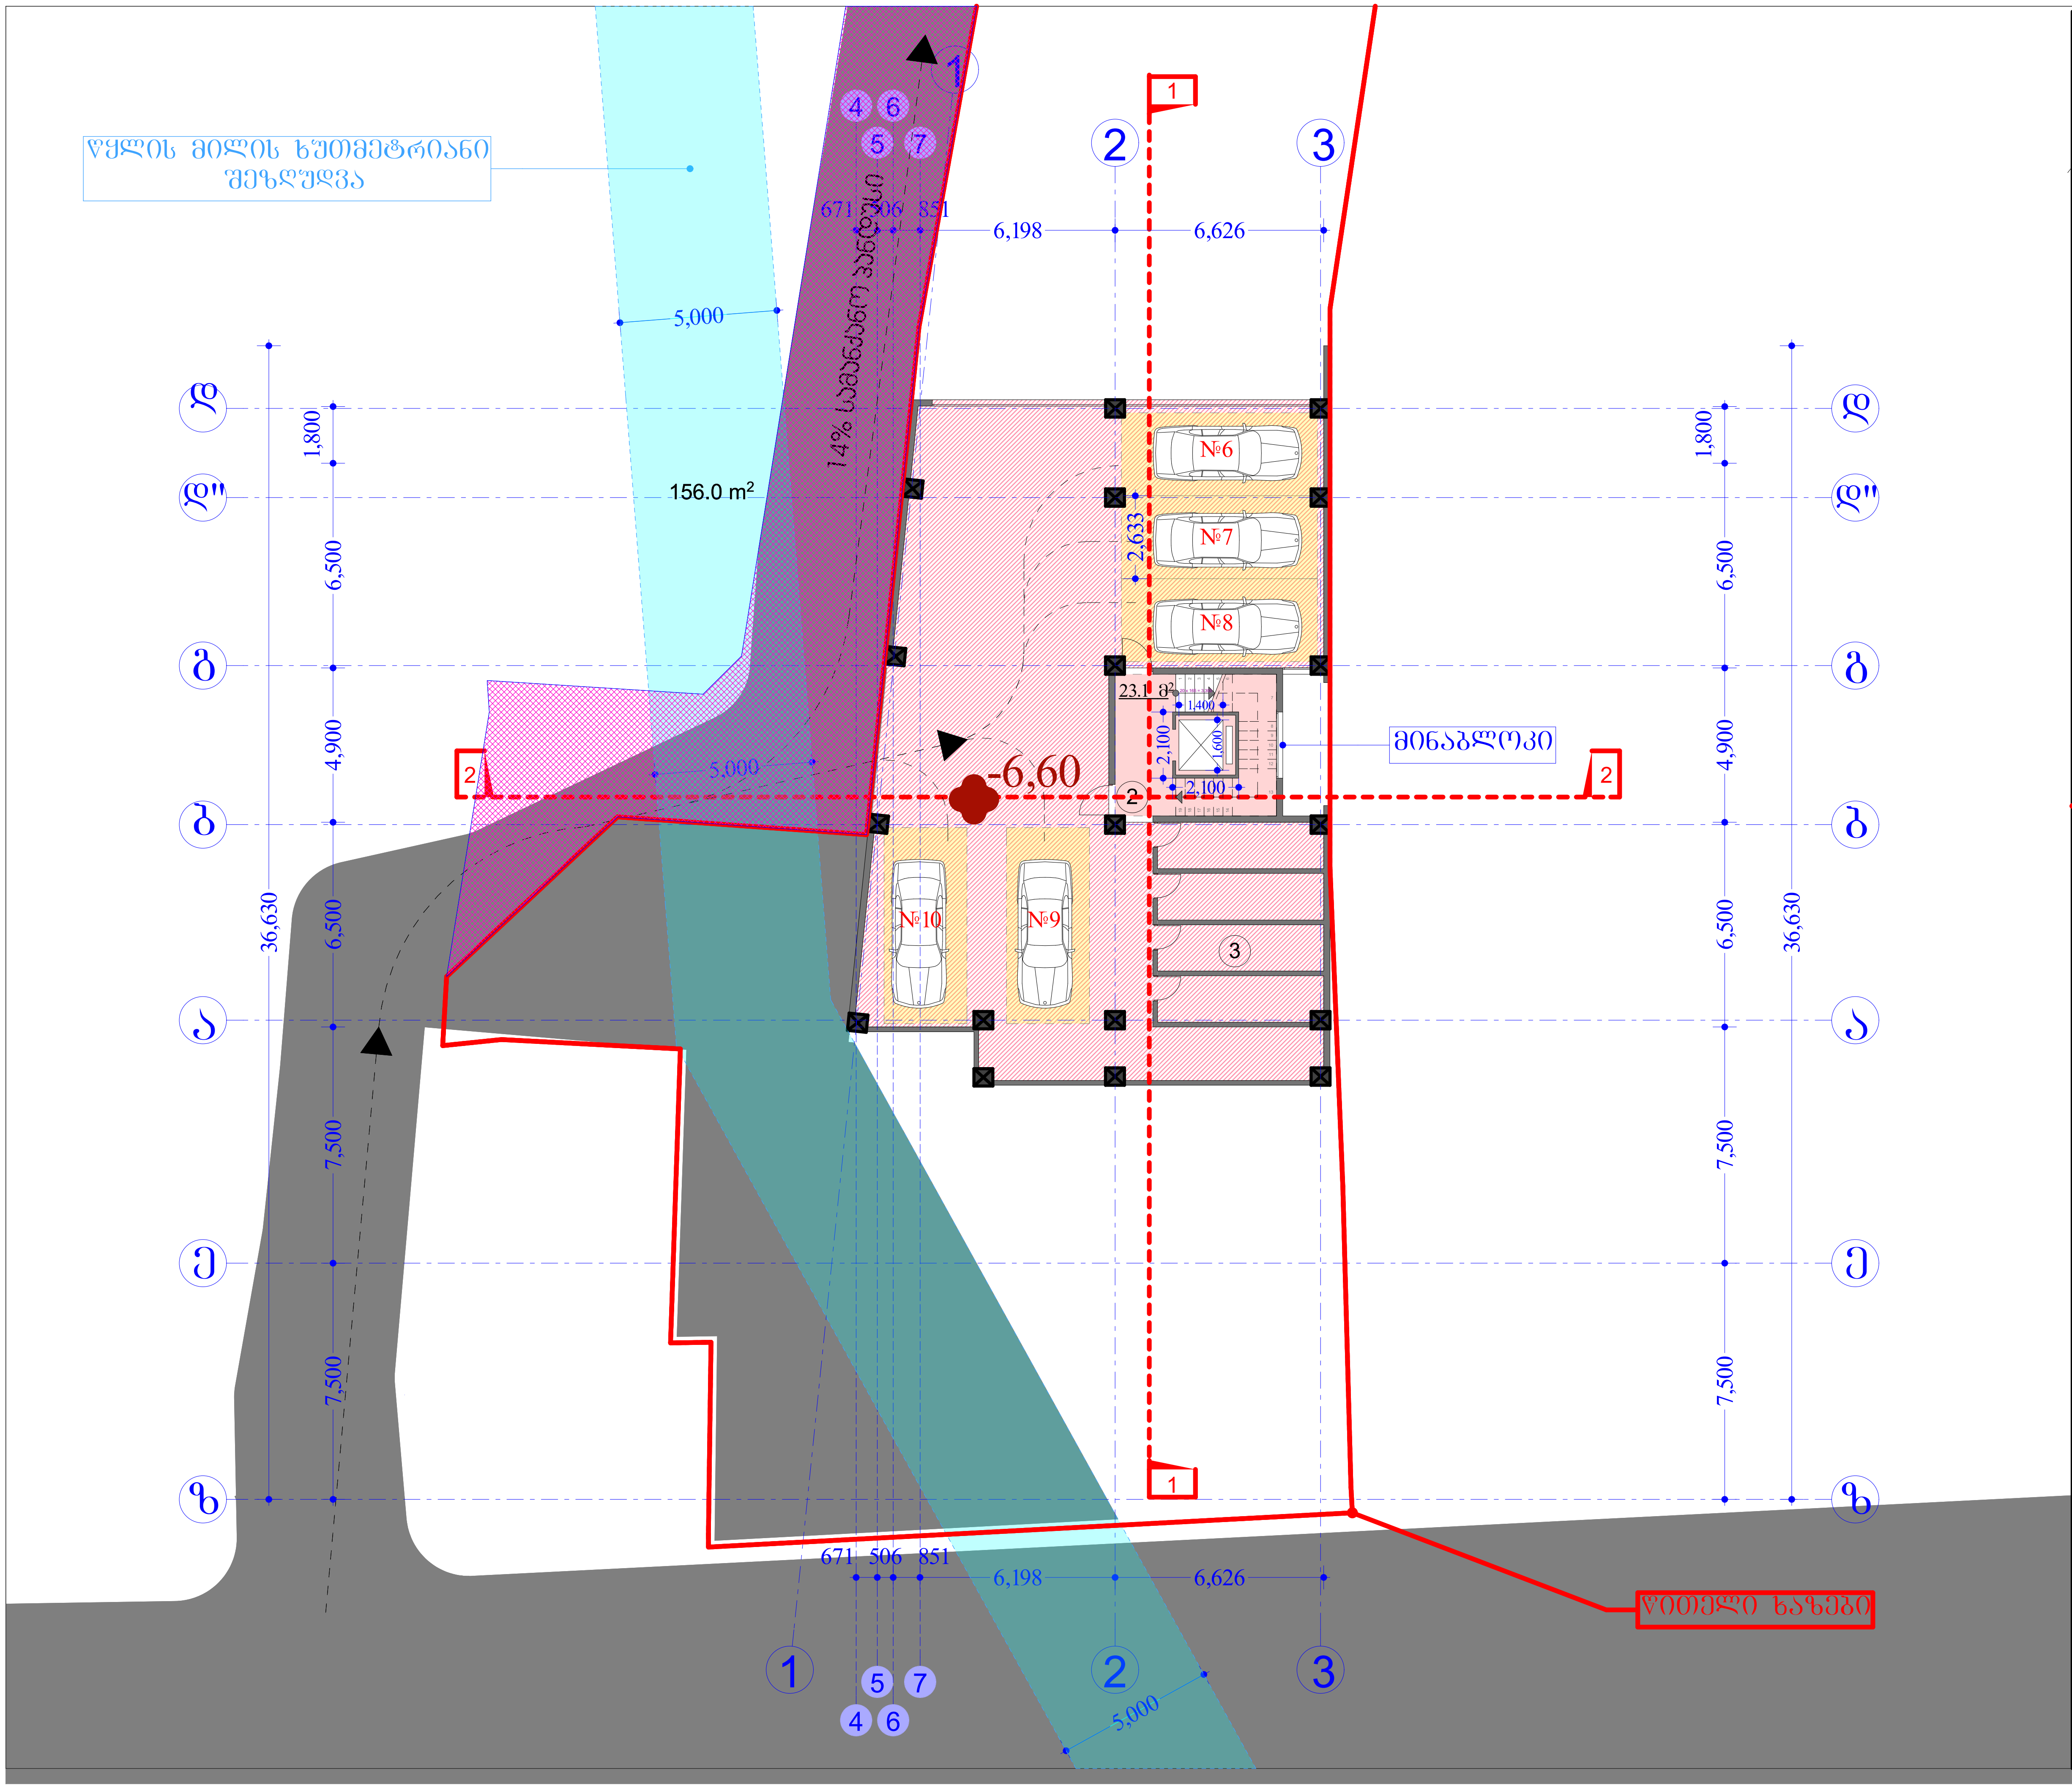

ფორმატი PAPER SIZE		პროექტის № PROJECT #

პირობითი აღნიშვნები — LEGEND

შენიშვნები — NOTES

კ-3 კოეფიციენტის საანგარიშო ფართი 343.50 მ²

სავალი ნაწილი

სადგომი ნაწილი

საერთო ფართი------------------- 272,2 მ²
მათ შორის:

1. ავტოსადგომის ფართი.................194.70კვ.მ
2. სადარბაზო......................................29,10კვ.მ.
3. სარდაფი................,,......................48,40კვ.მ.

დამკვეთი CLIENT	ჯ.ქათამაძე	
პროექტი PROJECT	მრავალბინიანი საცხოვრებელი სახლი	
მისამართი ADDRESS	ქ.თბილისი,ქუჩა სარაჯიშვილი,№7ბ	
	გვარი	ხელმოწერა
დირექტორი	კ.მორჩილაძე	
პროექტის ავტორი	კ.მორჩილაძე	
დამუშავება	თ.ლომსიანიძე	

THE DESIGN STUDIO

მასშტაბი SCALE	თარიღი DATE OF ISSUE	
1:2000	ნახაზი DRVG. გეგმა -6,60 ნიშნულზე	
სტადია STAGE	ფურც. PAGES	სულ ALL

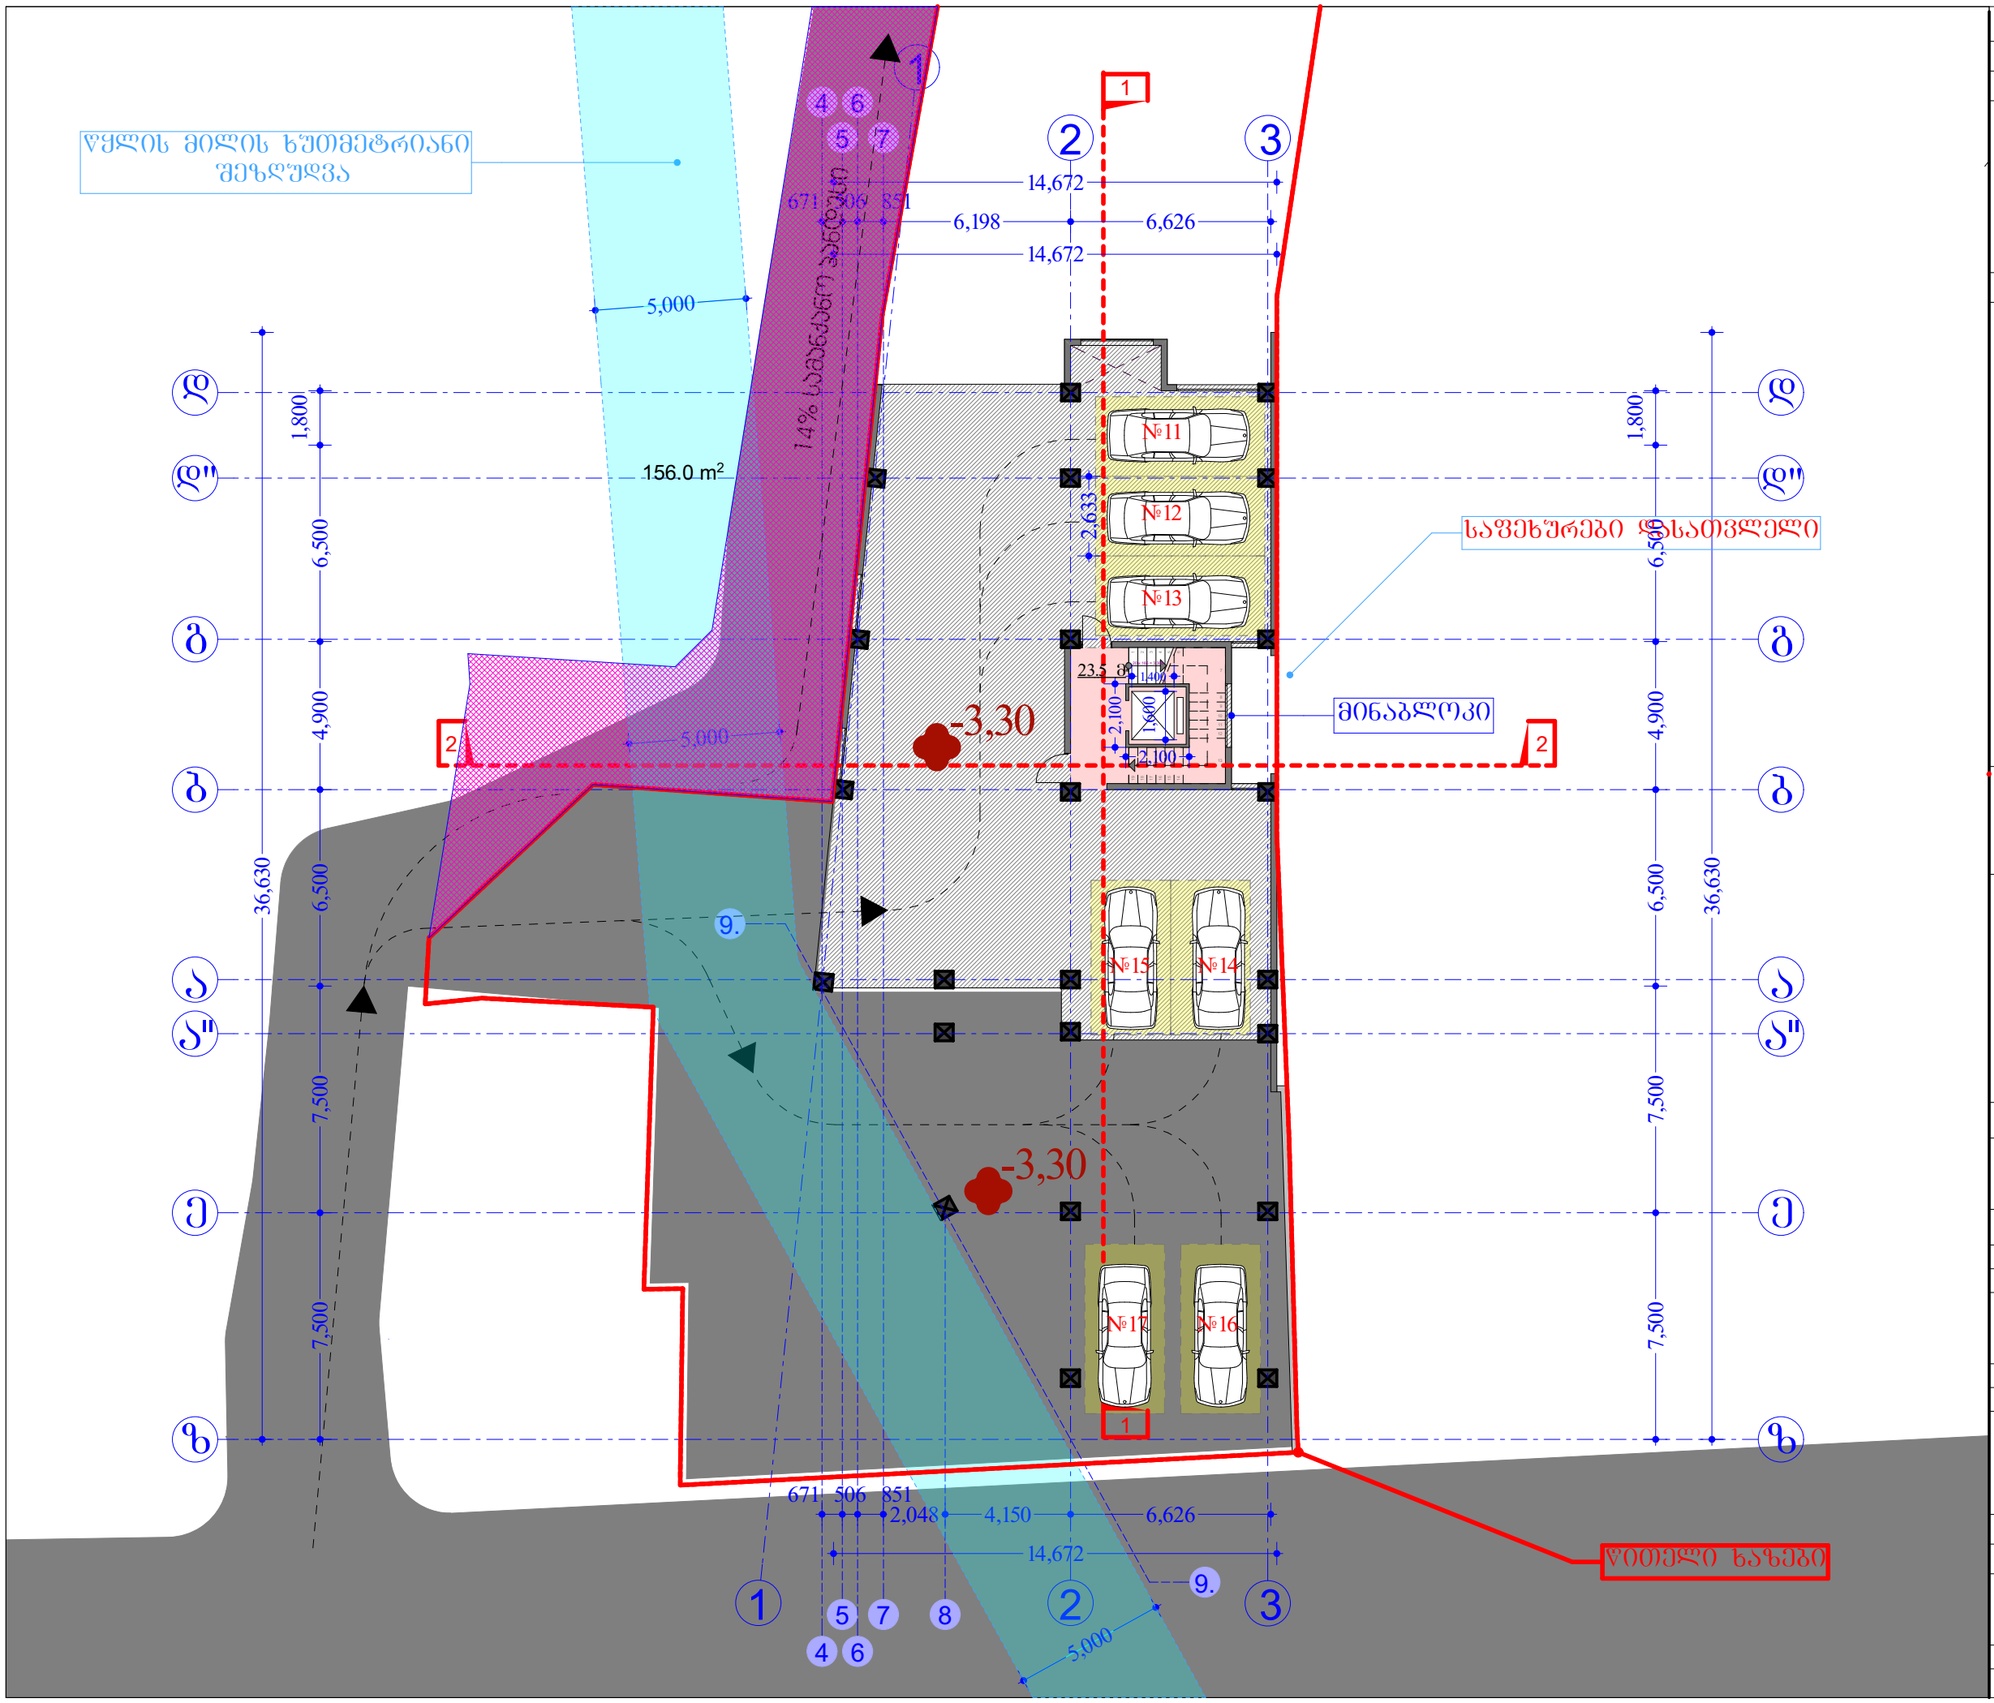

ფორმატი PAPER SIZE		პროექტის № PROJECT #

პირობითი აღნიშვნები LEGEND

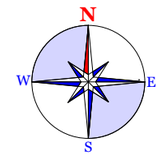

შენიშვნები NOTES

განაშენიანების ფართი 456,1 მ²

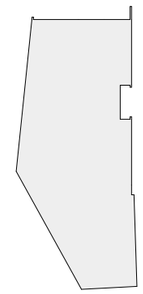

საკვალიფიკაციო ნაკვეთი

საძგრომი ნაკვეთი

საერთო ფართი---------- 439.60მ²
მათ შორის:

① ავტოსადგომის ფართი.....250,10კვ.მ
② ღია ავტოსადგომის ფართი.....160.80კვ.მ
③ სადარბაზო.....28,70კვ.მ.

დამკვეთი CLIENT	ჯ.ქათამაძე	
პროექტი PROJECT	მრავალბინიანი საცხოვრებელი სახლი	
მისამართი ADDRESS	ქ.თბილისი,ქუჩა სარაჯიშვილი,№7ბ	
	გვარი	ხელმოწერა
დირექტორი	ა.მორჩილაძე	
პროექტის ავტორი	ა.მორჩილაძე	
დაამუშავა	თ.ლომსიანიძე	

THE DESIGN STUDIO

მასშტაბი SCALE	თარიღი DATE OF ISSUE
1:2000	ნახაზი DRVG.
	გეგმა -3,30 ნიშნულზე
სტადია STAGE	ფურც. PAGES / სულ ALL

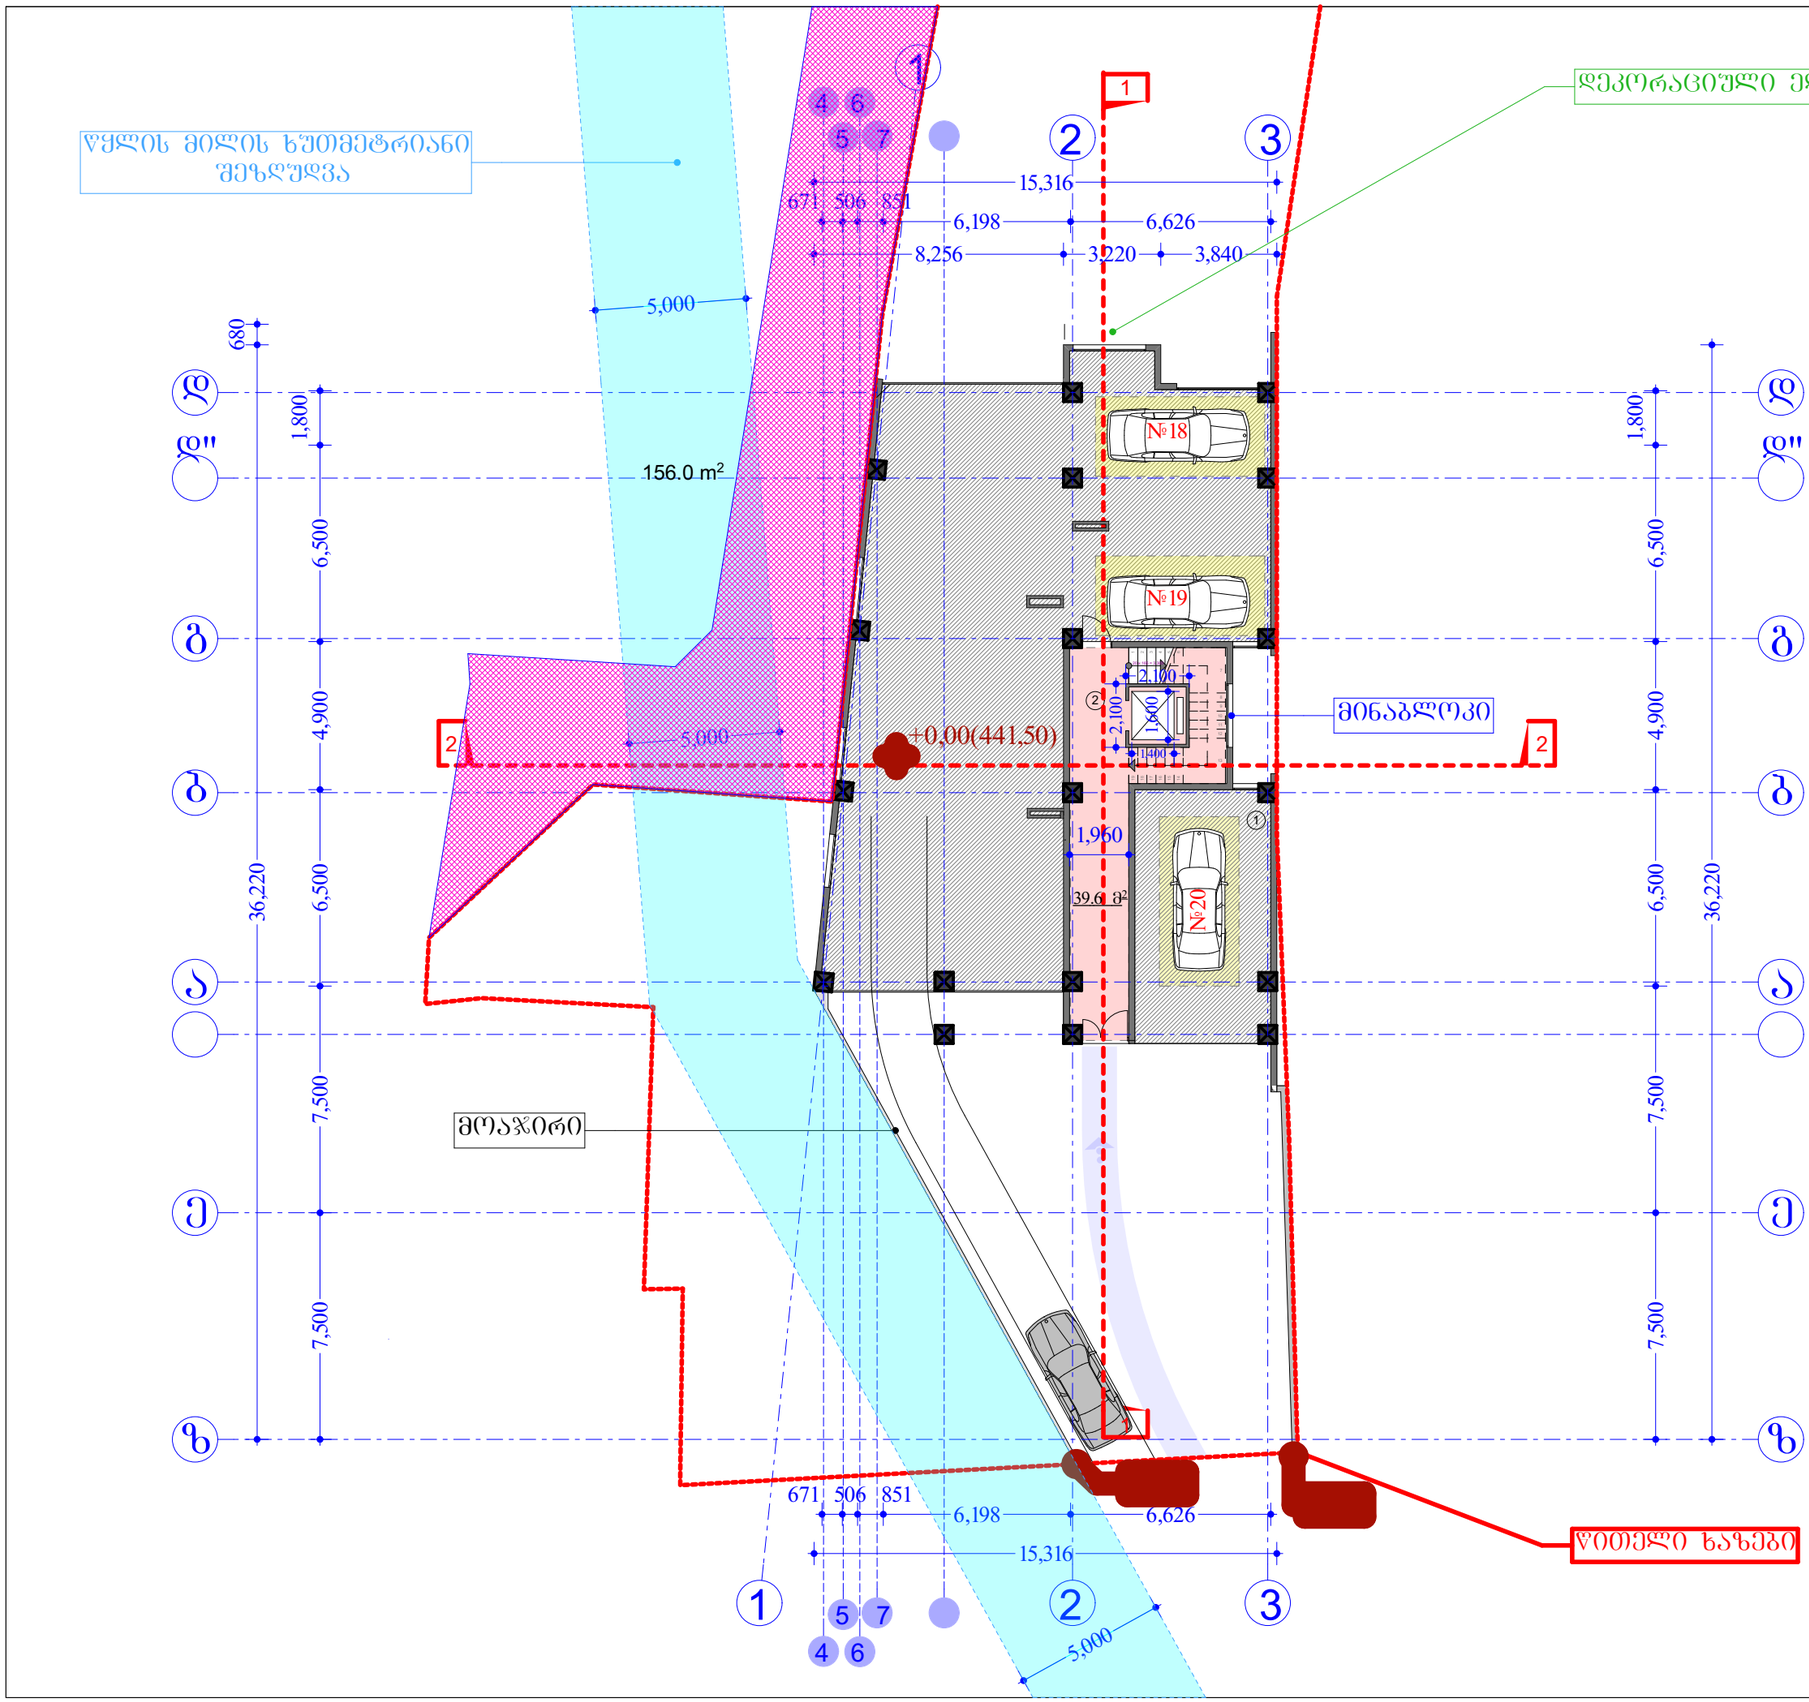

ფორმატი PAPER SIZE	პროექტის № PROJECT #

პირობითი აღნიშვნები LEGEND

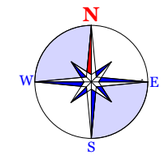

შენიშვნები NOTES

ა-1 პროფიციენტის საანგარიშო ფართი
295.28²

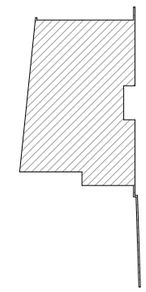

ფეხმავალთა საფარი ნაწილი

საფარი ნაწილი

საგზაო ნაწილი

საერთო ფართი---------- 276.60მ²
მათ შორის:

① ავტოსადგომის ფართი.....236.60პ.მ
② სადარბაზო.....39,40პ.მ.
③
④

დამკვეთი CLIENT	პ.ქათამაძე	
პროექტი PROJECT	მრავალბინიანი საცხოვრებელი სახლი	
მისამართი ADDRESS	ქ.თბილისი,ქუჩა სარაჯიშვილი,№7ბ	
	გვარი	ხელმოწერა
დირექტორი	პ.მორგჩილაძე	
პროექტის ავტორი	პ.მორგჩილაძე	
დაამუშავა	თ.ლომსიანიძე	

THE DESIGN STUDIO

მასშტაბი SCALE	თარიღი DATE OF ISSUE
1:2000	ნახაზი DRVG.
	გეგმა 0,00 ნიშნულზე (+441.83 - აბსოლიტური ნიშნული)
სტადია STAGE	ფურც. PAGES / სულ ALL

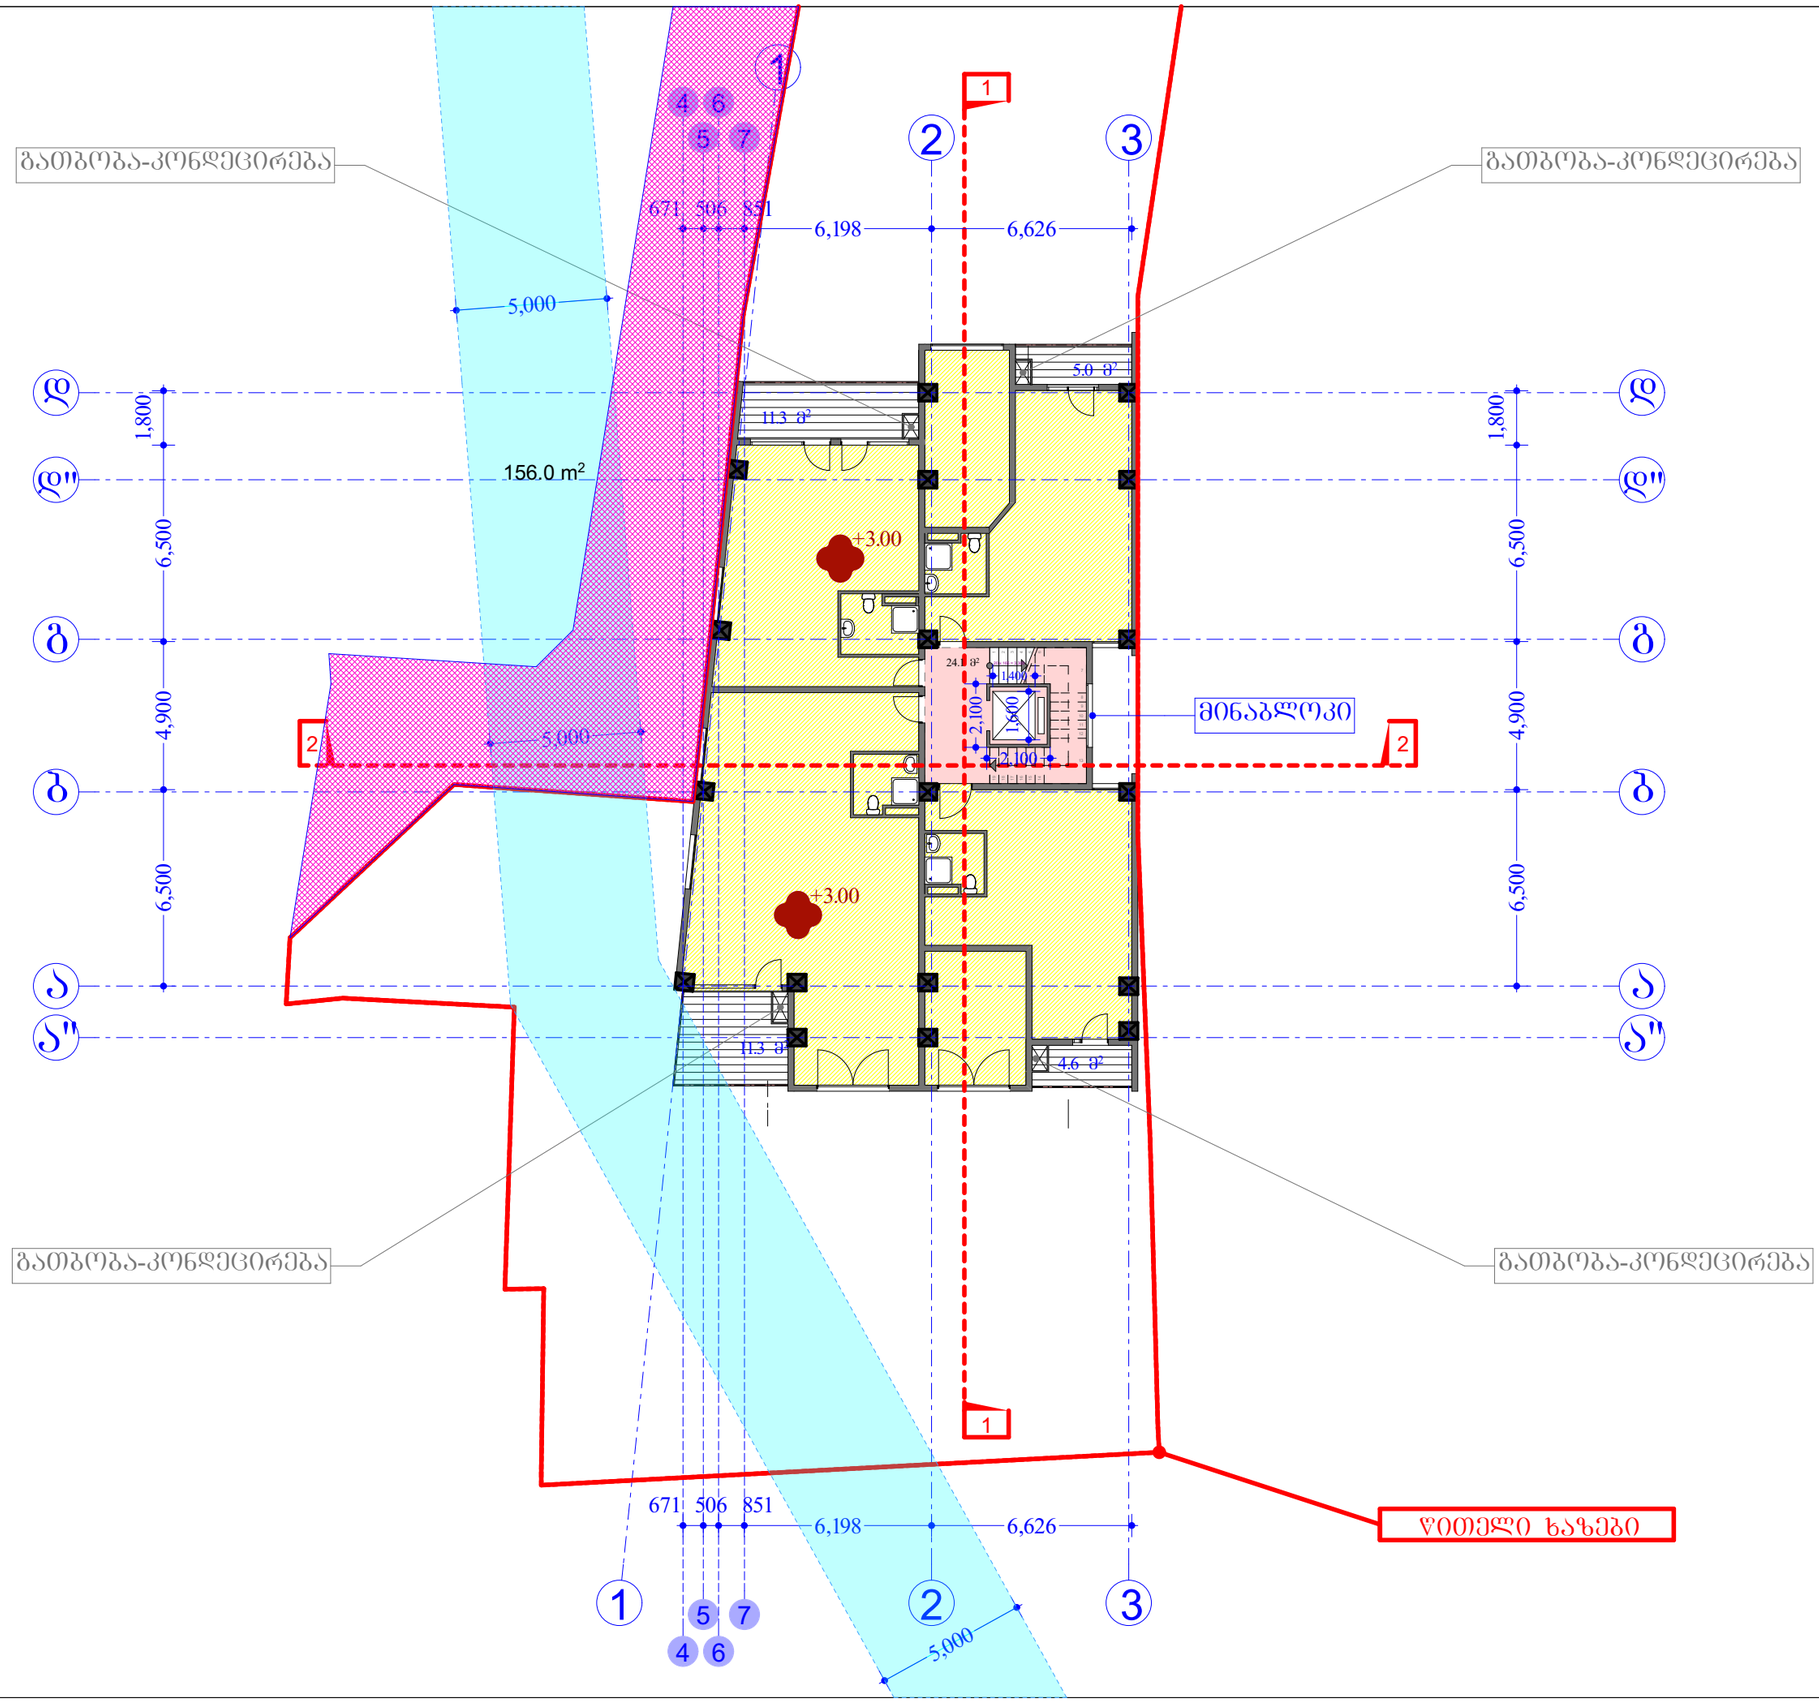

ფორმატი PAPER SIZE		პროექტის № PROJECT #

პირობითი აღნიშვნები LEGEND

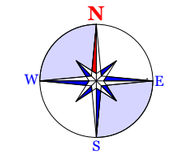

შენიშვნები NOTES

ა-2 კოეფიციენტის საანგარიშო ფართი
305.33²

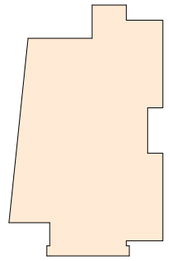

საერთო ფართი---------- 317.40მ²
მათ შორის:

① საცხოვრებელი ფართი.....262,40მ.მ
② საზაფხულო ფართი.....31,90მ.მ
③ სადარბაზო.....23,10მ.მ.

დამკვეთი CLIENT	ჯ.ქათამაძე	
პროექტი PROJECT	მრავალბინიანი საცხოვრებელი სახლი	
მისამართი ADDRESS	ქ.თბილისი,ქუჩა სარაჯიშვილი,№7ბ	
	გვარი	ხელმოწერა
დირექტორი	ა.მორგოშილაძე	
პროექტის ავტორი	ა.მორგოშილაძე	
დამუშავა	თ.ლომსიანიძე	

THE DESIGN STUDIO

მასშტაბი SCALE	თარიღი DATE OF ISSUE	01/08/2012
1:2000	ნახაზი	DRVG.
	გეგმა +3,00 ნიშნულზე	
სტადია STAGE	ფურც. PAGES	სულ ALL

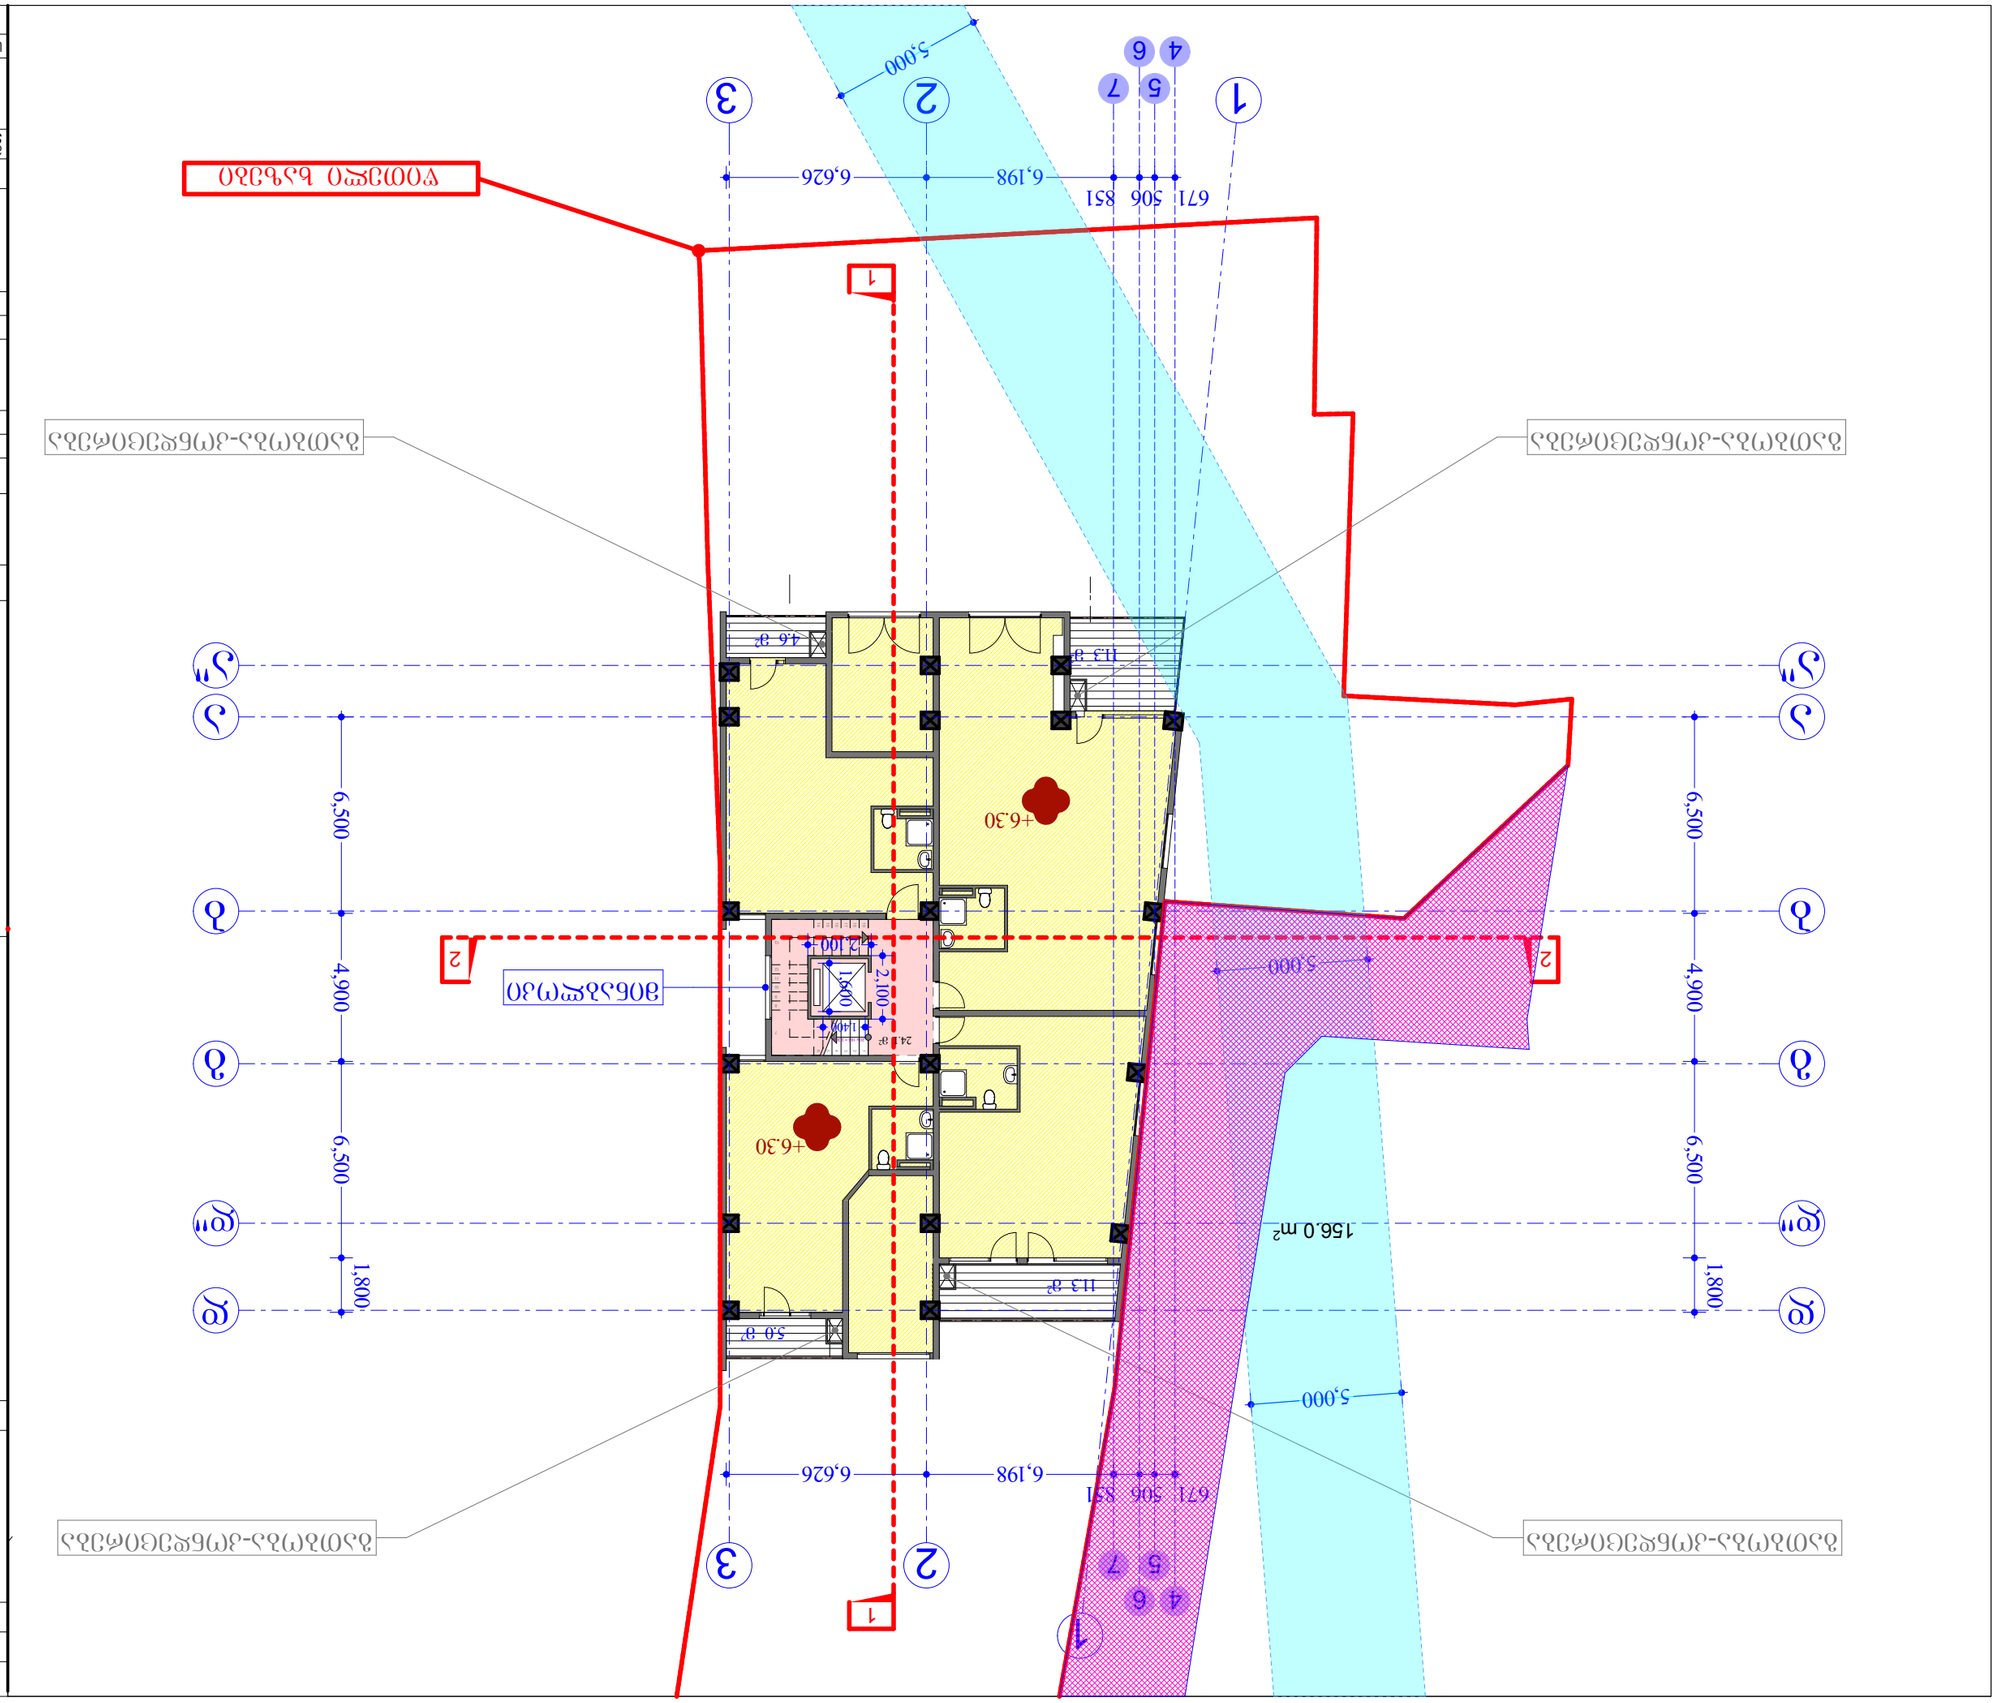
ул. Дедеагач
ул. Дедеагач
ул. Дедеагач

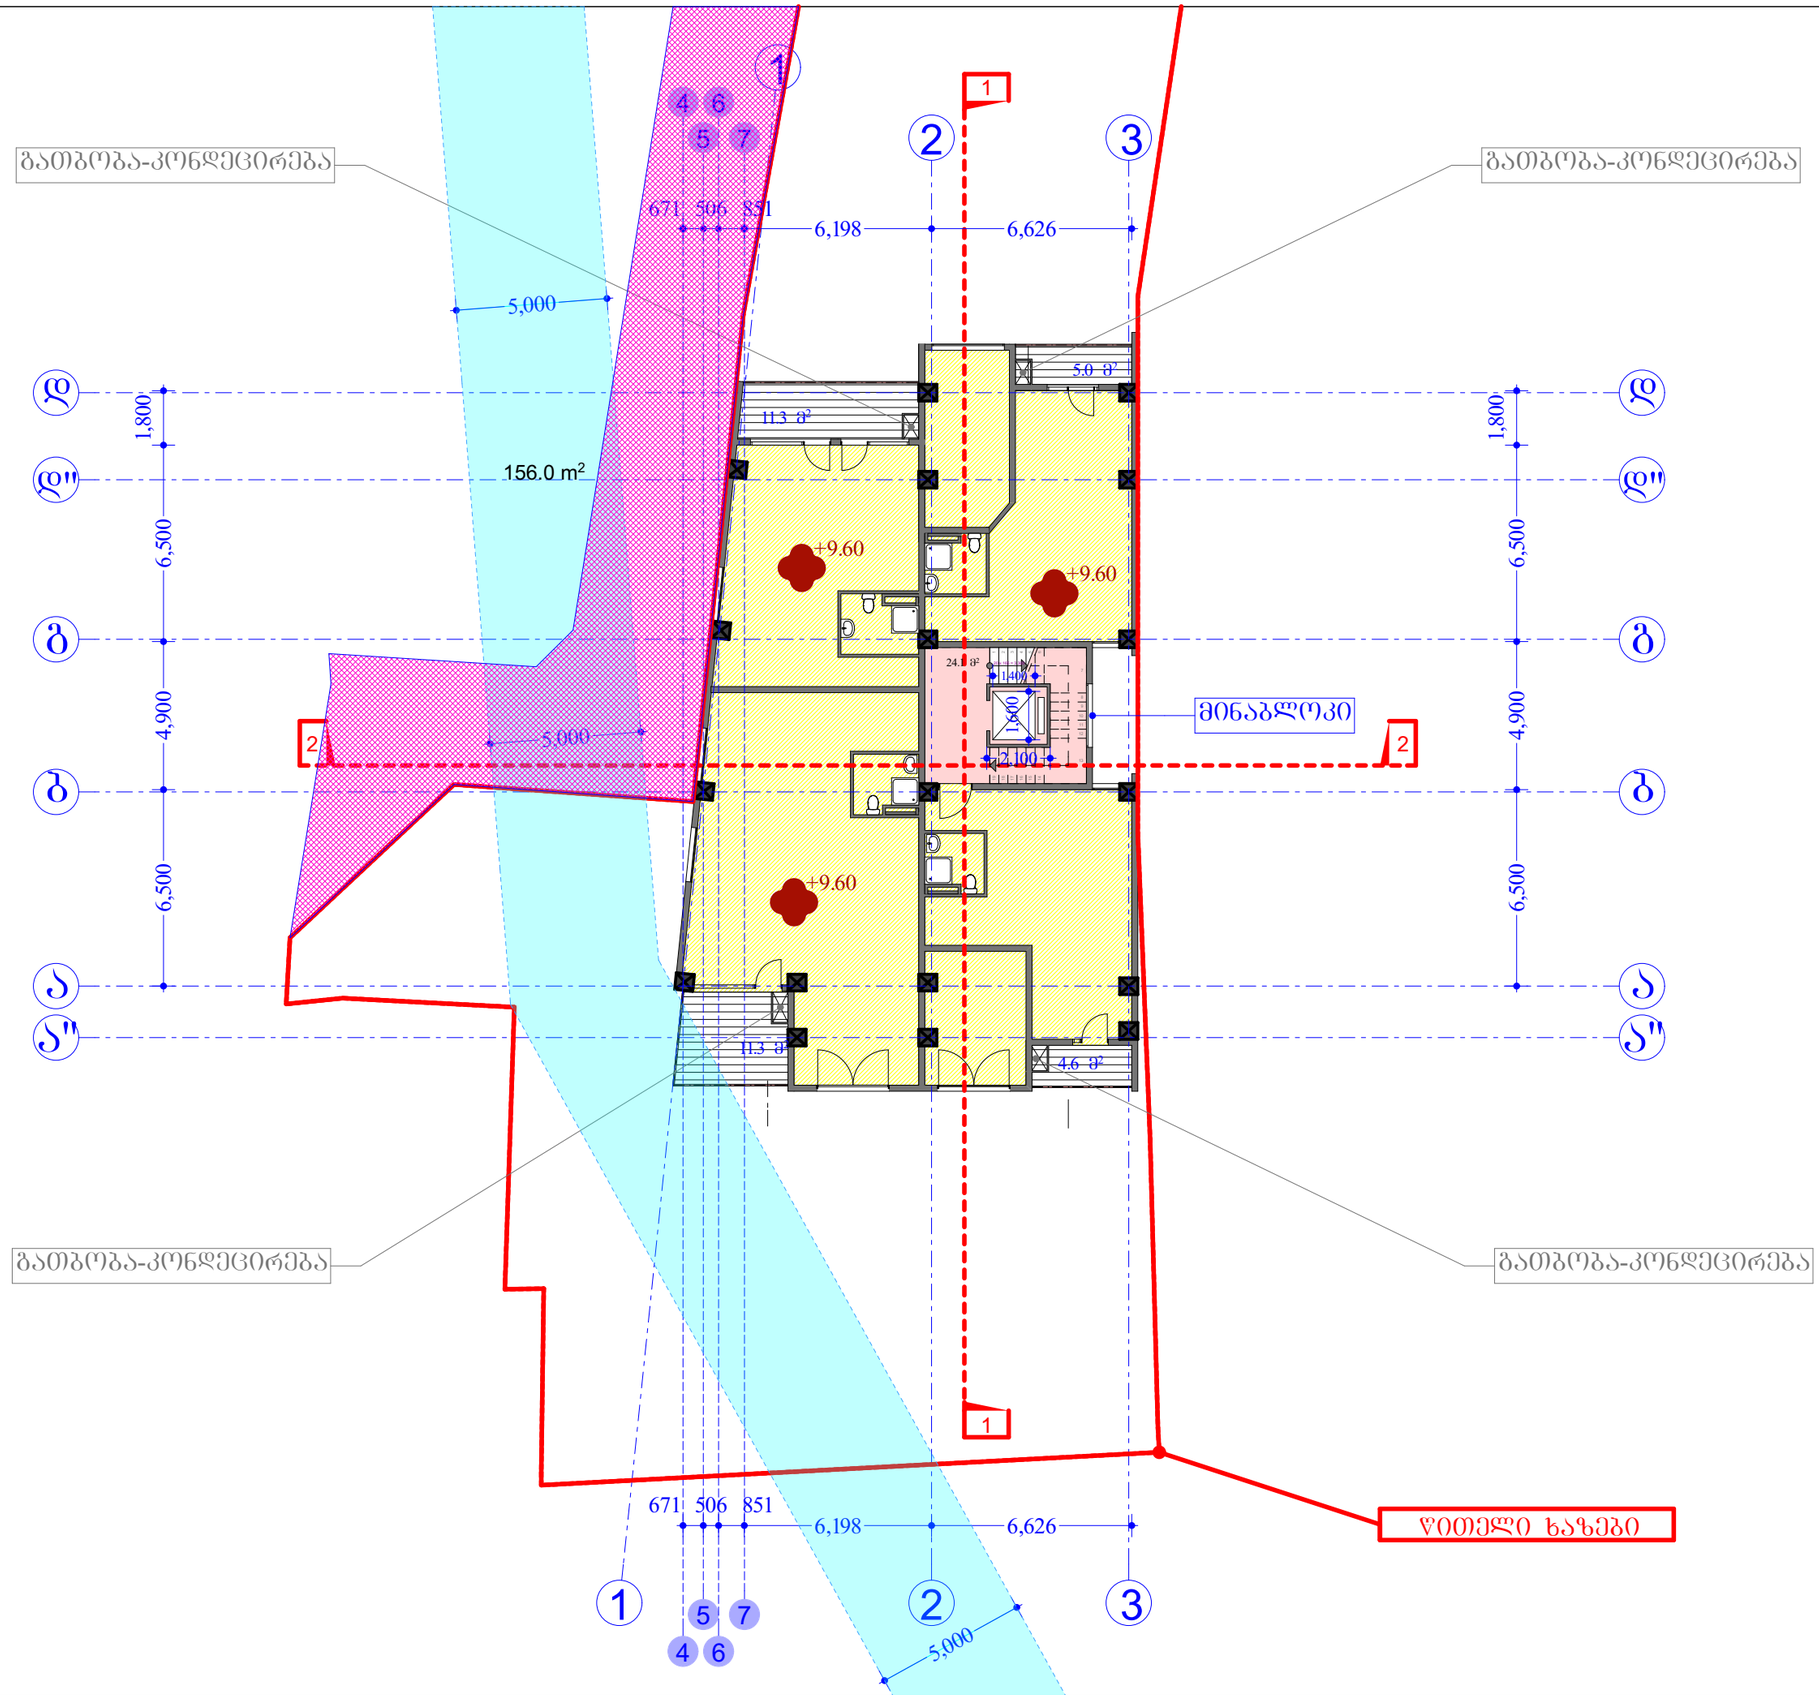

ფორმატი PAPER SIZE	პროექტის № PROJECT #

პირობითი აღნიშვნები LEGEND

N
W E
S

შენიშვნები NOTES

ა-2 კოეფიციენტის საანგარიშო ფართი
305.3მ²

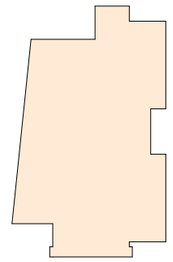

საერთო ფართი---------- 317.40მ²
მათ შორის:

① საცხოვრებელი ფართი.....262,40მ3.მ
② საზაფხულო ფართი.....31,90მ3.მ
③ სადარბაზო.....23,10მ3.მ.

დამკვეთი CLIENT	ჯ.ქათამაძე	
პროექტი PROJECT	მრავალბინიანი საცხოვრებელი სახლი	
მისამართი ADDRESS	ქ.თბილისი,ქუჩა სარაჯიშვილი,№7ბ	
	გვარი	ხელმოწერა
დირექტორი	ა.მორჩილაძე	
პროექტის ავტორი	ა.მორჩილაძე	
დამმუშავა	თ.ლომსიანიძე	

THE DESIGN STUDIO

მასშტაბი SCALE	თარიღი DATE OF ISSUE	01/08/2012
1:2000	ნახაზი	DRVG.
	გეგმა +9.60 ნიშნულზე	
სტადია STAGE	ფურც. PAGES	სულ ALL

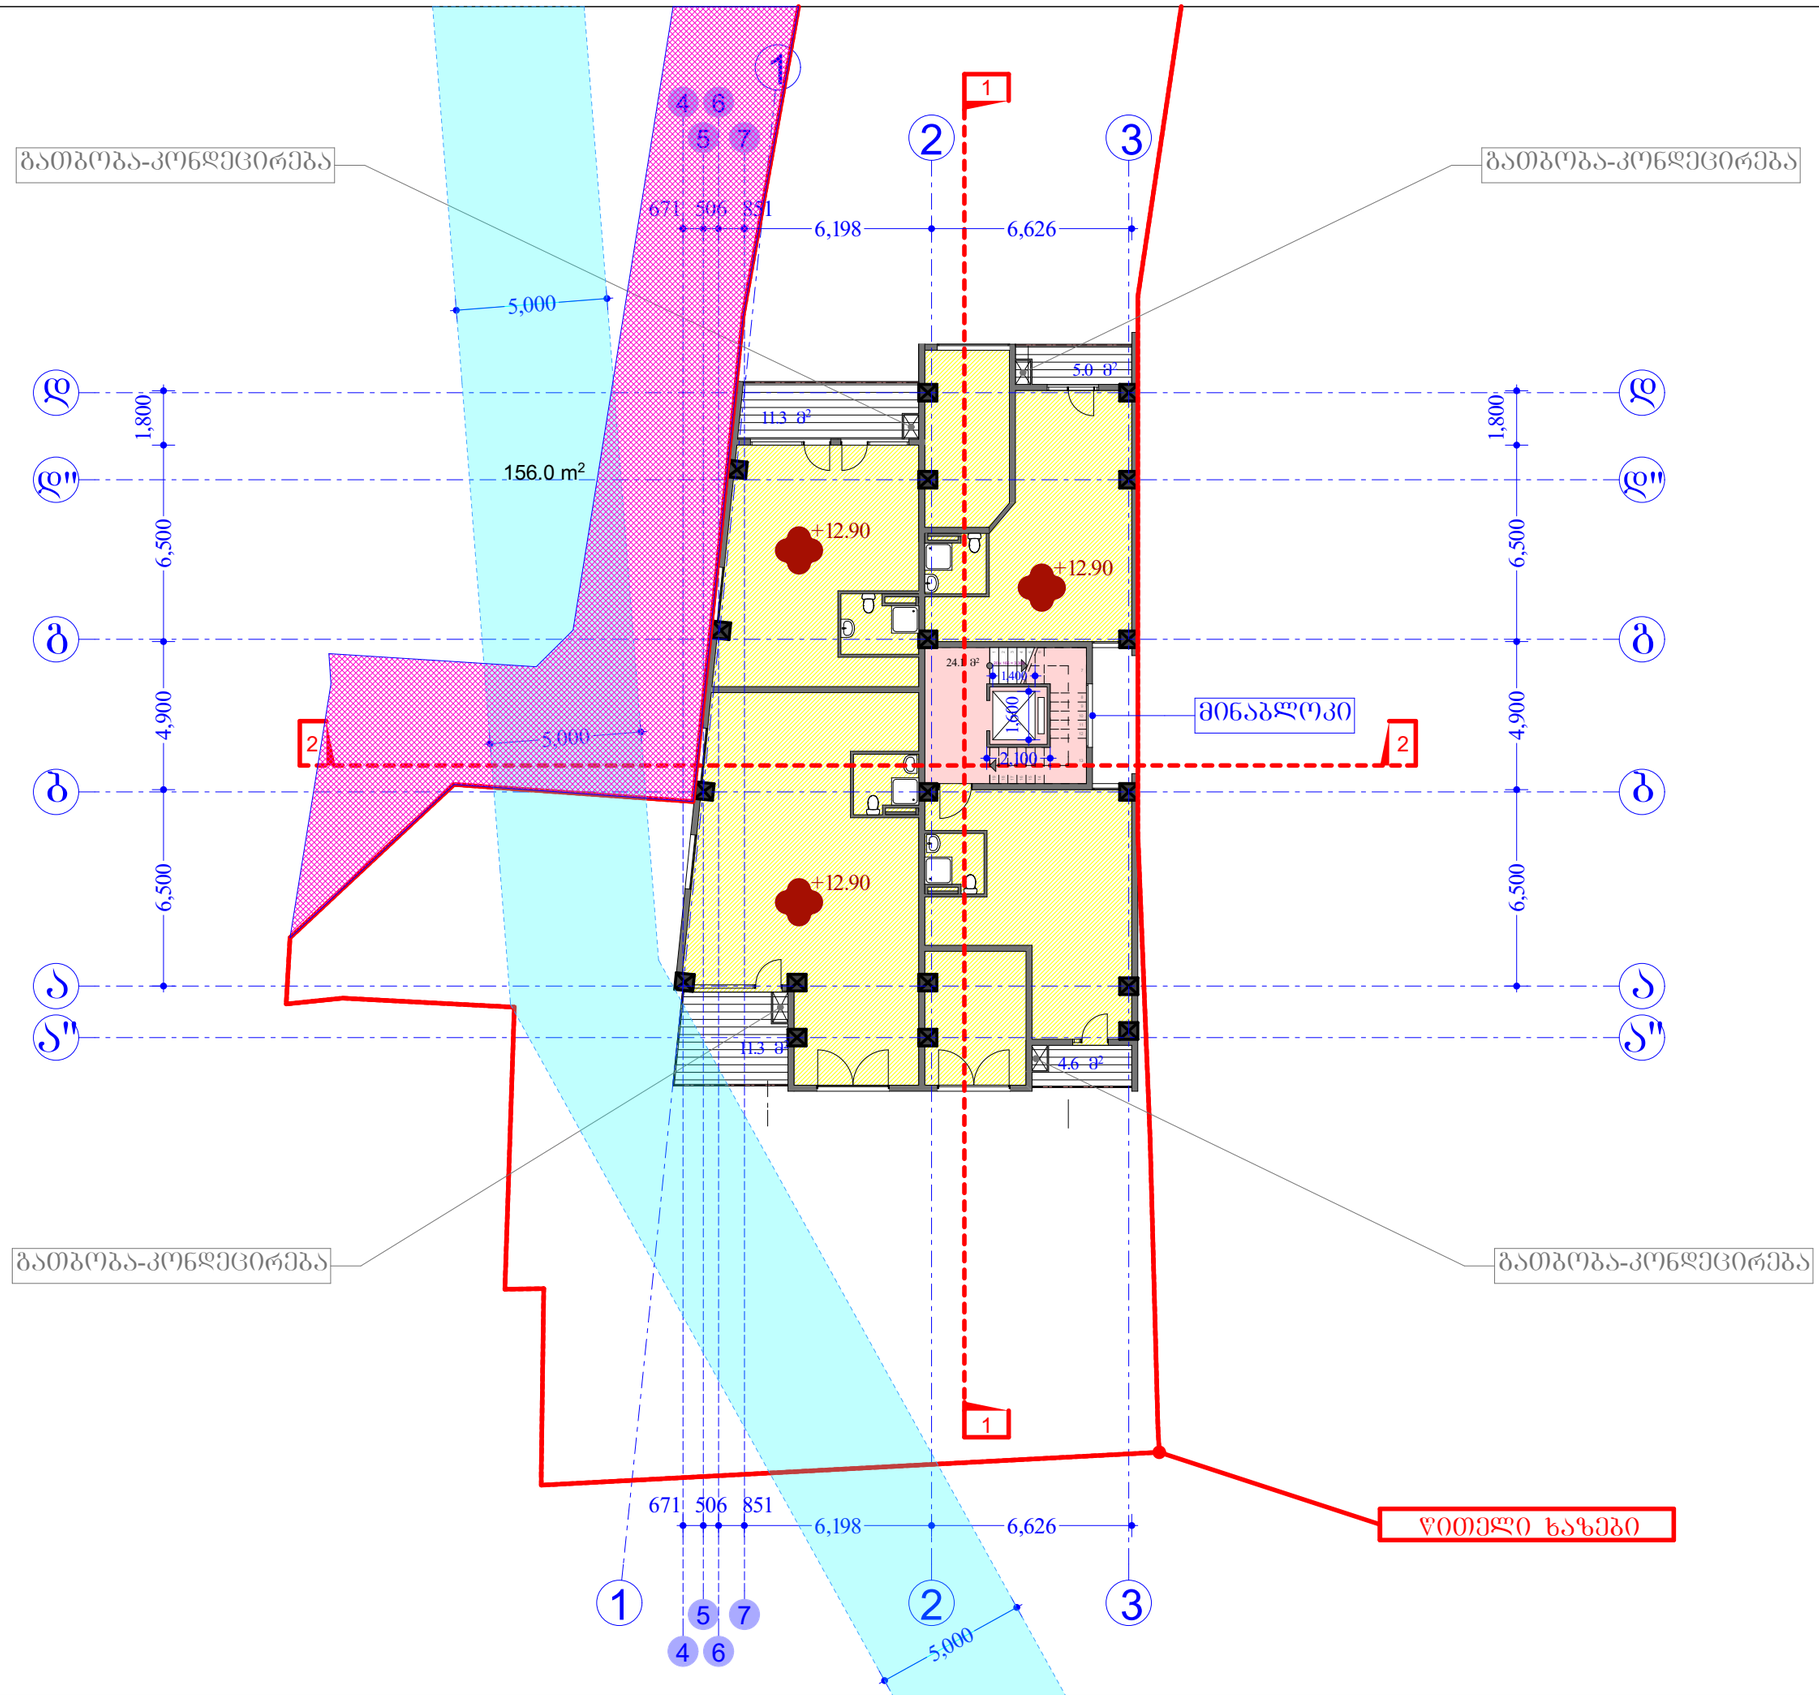

ფორმატი PAPER SIZE		პროექტის № PROJECT #

პირობითი აღნიშვნები LEGEND

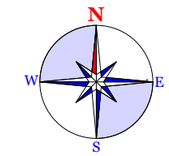

შენიშვნები NOTES

ა-2 კოეფიციენტის საანგარიშო ფართი
305.3მ²

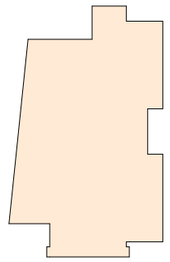

საერთო ფართი---------- 317.40მ²
მათ შორის:

① საცხოვრებელი ფართი.....262,40მ.მ
② საზაფხულო ფართი.....31,90მ.მ
③ სადარბაზო.....23,10მ.მ.

დამკვეთი CLIENT	ჯ.ქათამაძე	
პროექტი PROJECT	მრავალბინიანი საცხოვრებელი სახლი	
მისამართი ADDRESS	ქ.თბილისი,ქუჩა სარაჯიშვილი,№7ბ	
	გვარი	ხელმოწერა
დირექტორი	ა.მორჩილაძე	
პროექტის ავტორი	ა.მორჩილაძე	
დამმუშავა	თ.ლომსიანიძე	

THE DESIGN STUDIO

მასშტაბი SCALE	თარიღი DATE OF ISSUE	01/08/2012
1:2000	ნახაზი	DRVG.
	გეგმა +12.90 ნიშნულზე	
სტადია STAGE	ფურც. PAGES	სულ ALL

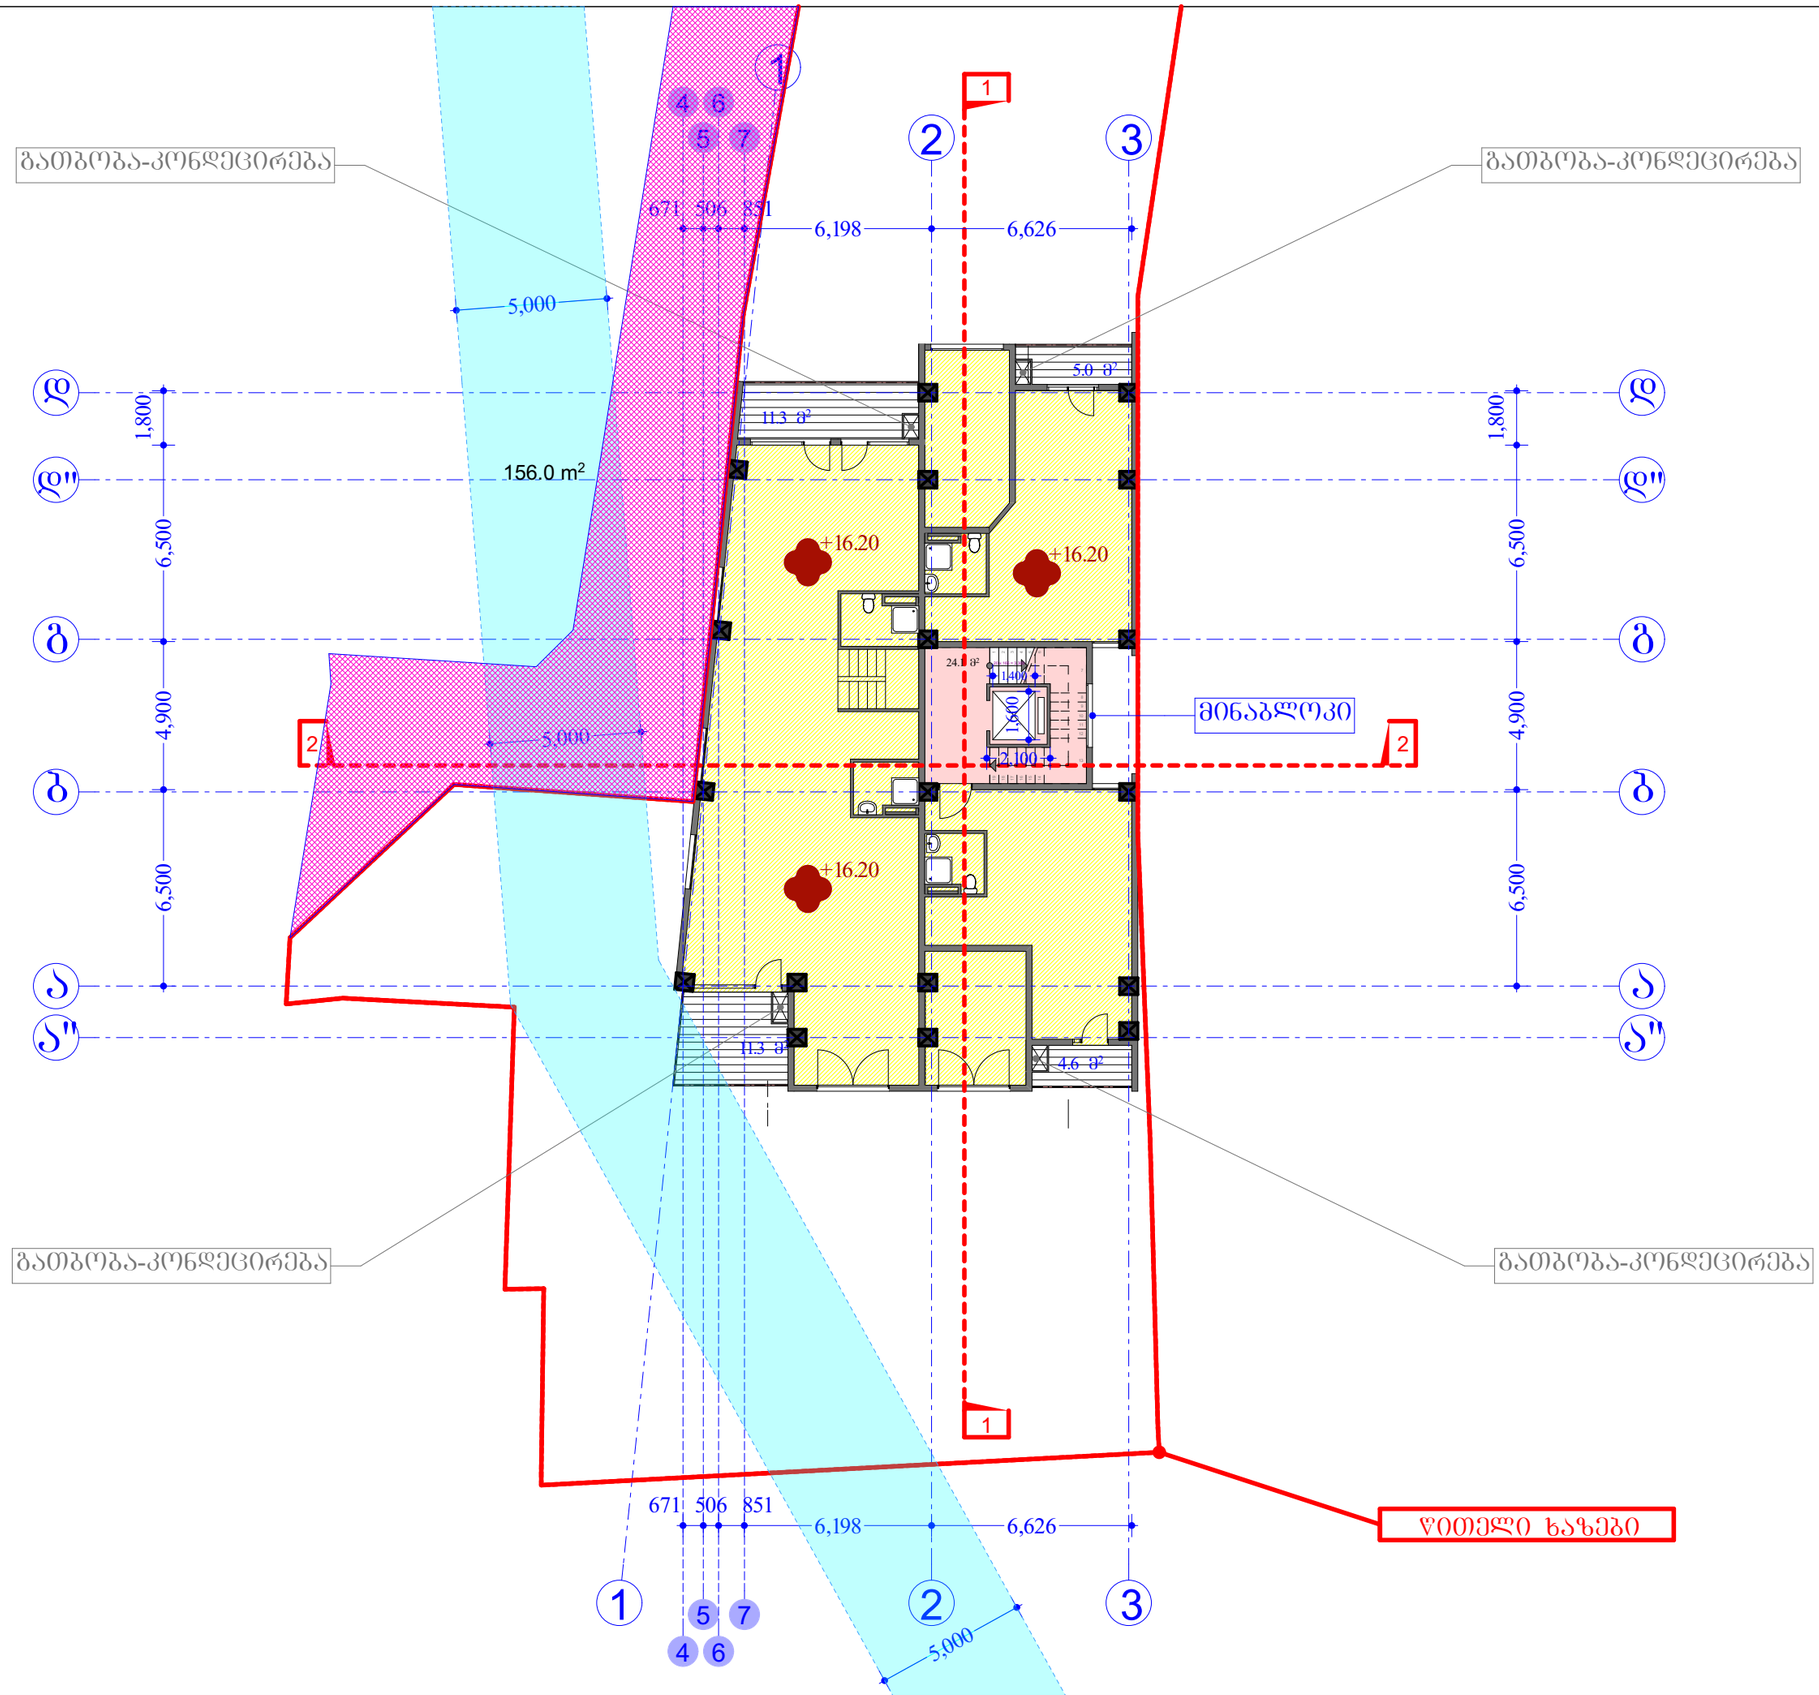

ფორმატი PAPER SIZE	პროექტის № PROJECT #

პირობითი აღნიშვნები LEGEND

N
W E
S

შენიშვნები NOTES

ა-2 კოეფიციენტის საანგარიშო ფართი
305.3მ²

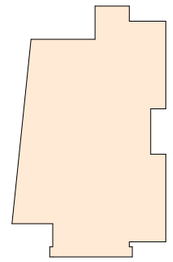

საერთო ფართი---------- 317.40მ²
მათ შორის:

① საცხოვრებელი ფართი.....262,40მ.მ
② საზაფხულო ფართი.....31,90მ.მ
③ სადარბაზო.....23,10მ.მ.

დამკვეთი CLIENT	ჯ.ქათამაძე	
პროექტი PROJECT	მრავალბინიანი საცხოვრებელი სახლი	
მისამართი ADDRESS	ქ.თბილისი,ქერჩა სარაჯიშვილი,№7ბ	
	გვარი	ხელმოწერა
დირექტორი	ა.მორგჩილაძე	
პროექტის ავტორი	ა.მორგჩილაძე	
დაამუშავა	თ.ლომსიანიძე	

THE DESIGN STUDIO

მასშტაბი SCALE	თარიღი DATE OF ISSUE	01/08/2012
1:2000	ნახაზი	DRVG.
	გეგმა +16.20 ნიშნულზე	
სტადია STAGE	ფურც. PAGES	სულ ALL

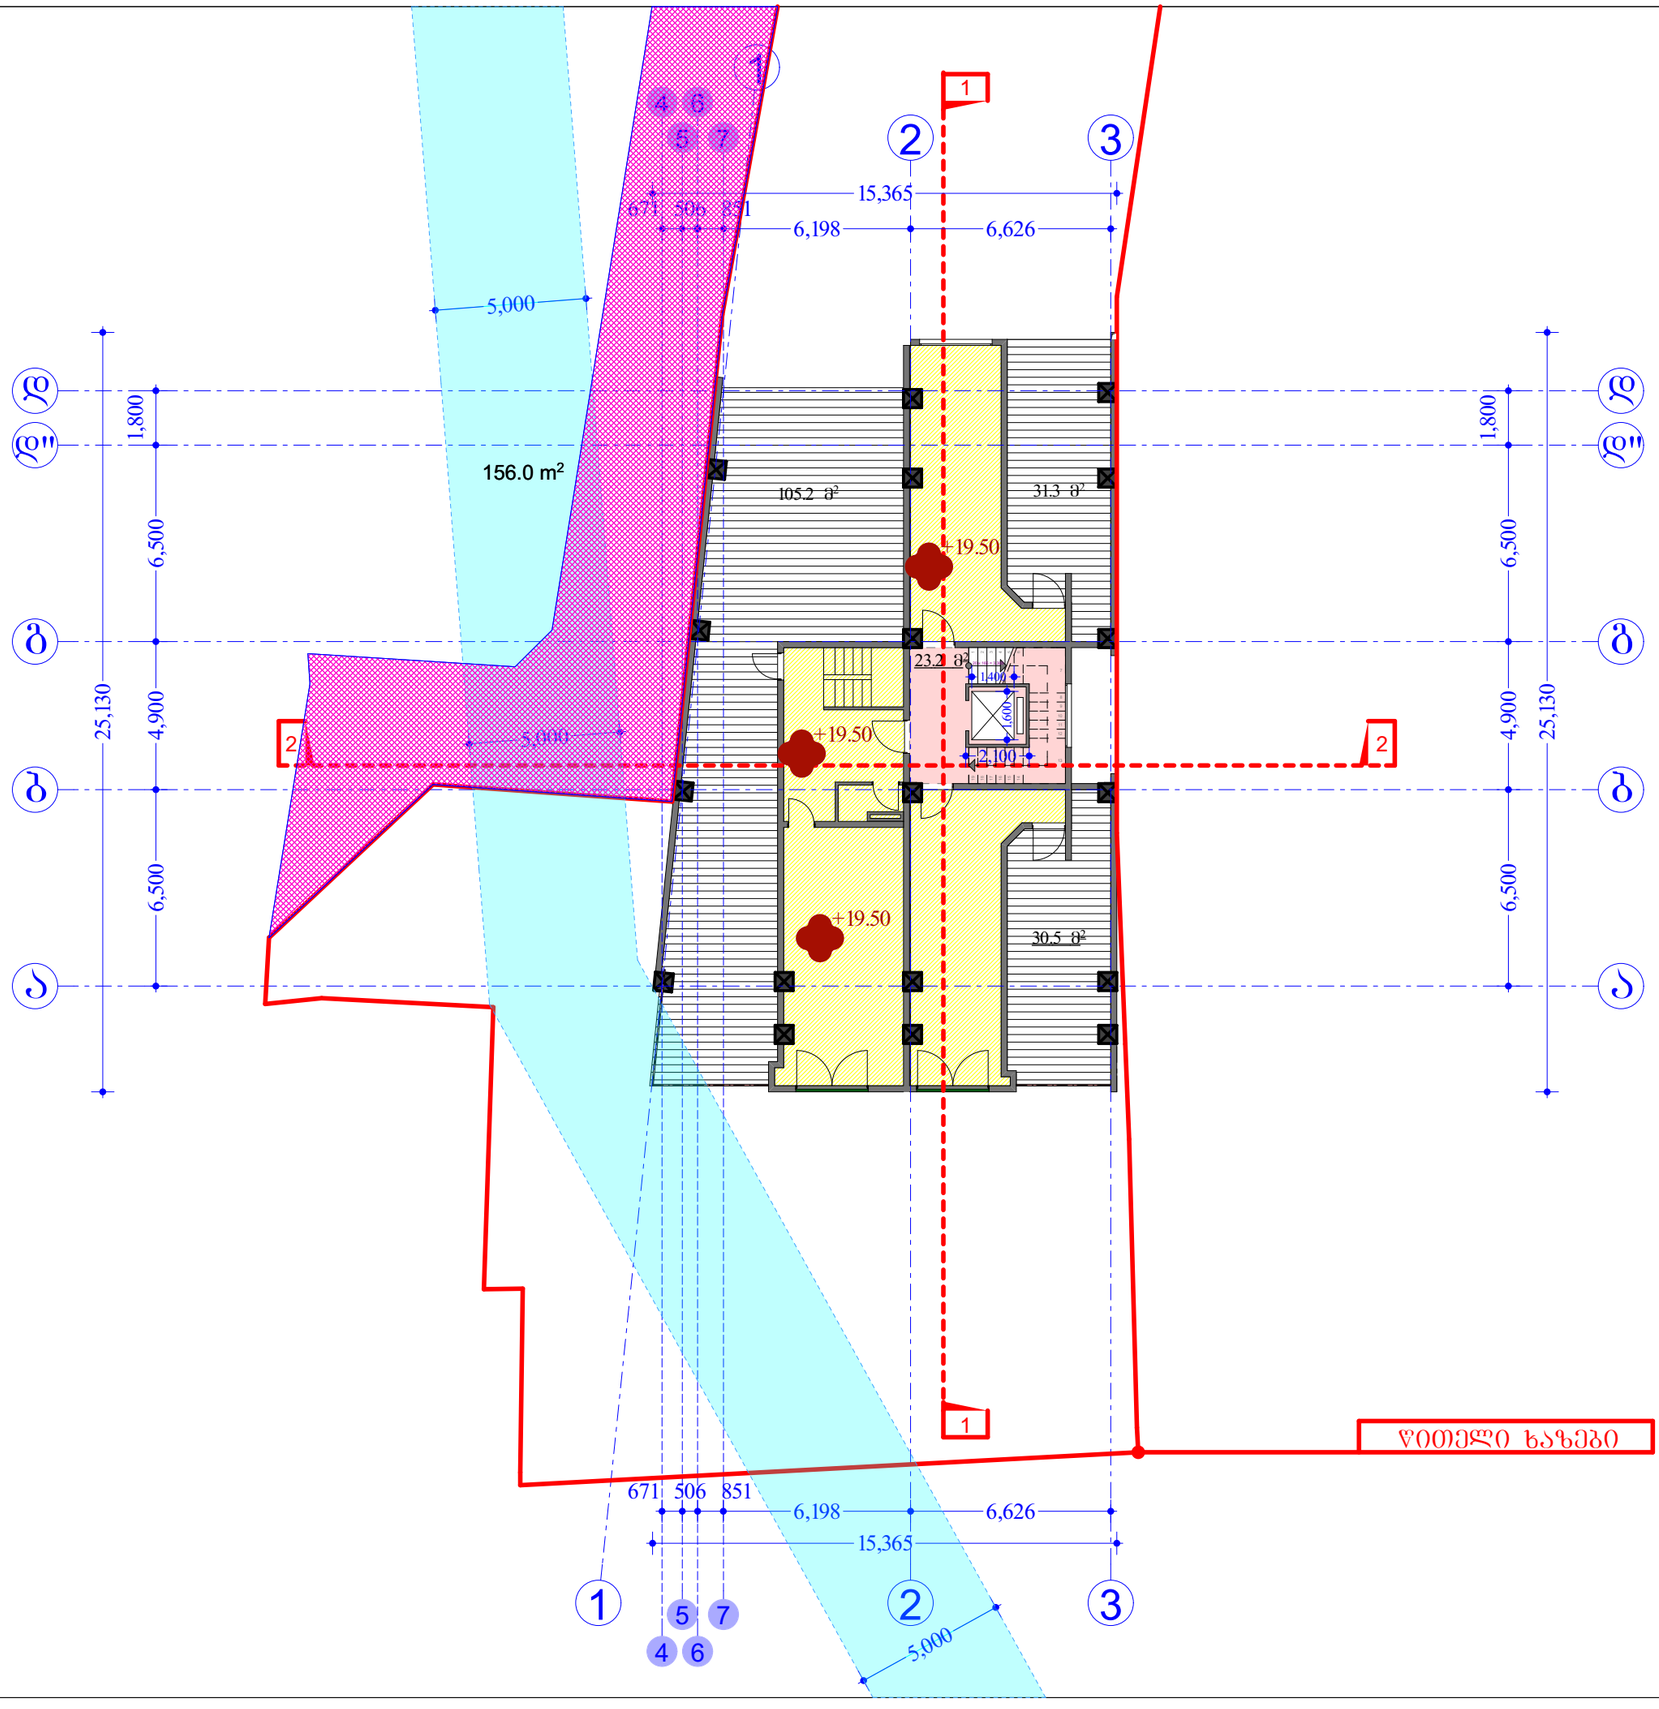

ფორმატი PAPER SIZE	პროექტის № PROJECT #

პირობითი აღნიშვნები LEGEND

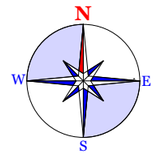

შენიშვნები NOTES

ა-2 კოეფიციენტის საანგარიშო ფართი
164.0მ²

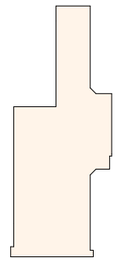

საერთო ფართი---------- 310.60მ²
მათ შორის:

① საცხოვრებელი ფართი.....122.60მ.მ
② საზაფხულო ფართი.....164.90მ.მ
③ სადარბაზო.....23,10მ.მ.

დამკვეთი CLIENT	ჯ.ქათამაძე	
პროექტი PROJECT	მრავალბინიანი საცხოვრებელი სახლი	
მისამართი ADDRESS	ქ.თბილისი,ქუჩა სარაჯიშვილი,№7ბ	
	გვარი	ხელმოწერა
დირექტორი	ა.მორგჩილაძე	
პროექტის ავტორი	ა.მორგჩილაძე	
დამუშავა	თ.ლომსიანიძე	

THE DESIGN STUDIO

მასშტაბი SCALE	თარიღი DATE OF ISSUE	01/08/2012
1:2000	ნახაზი	DRVG.
	გეგმა 19,50 ნიშნულზე	
სტადია STAGE	ფურც. PAGES	სულ ALL

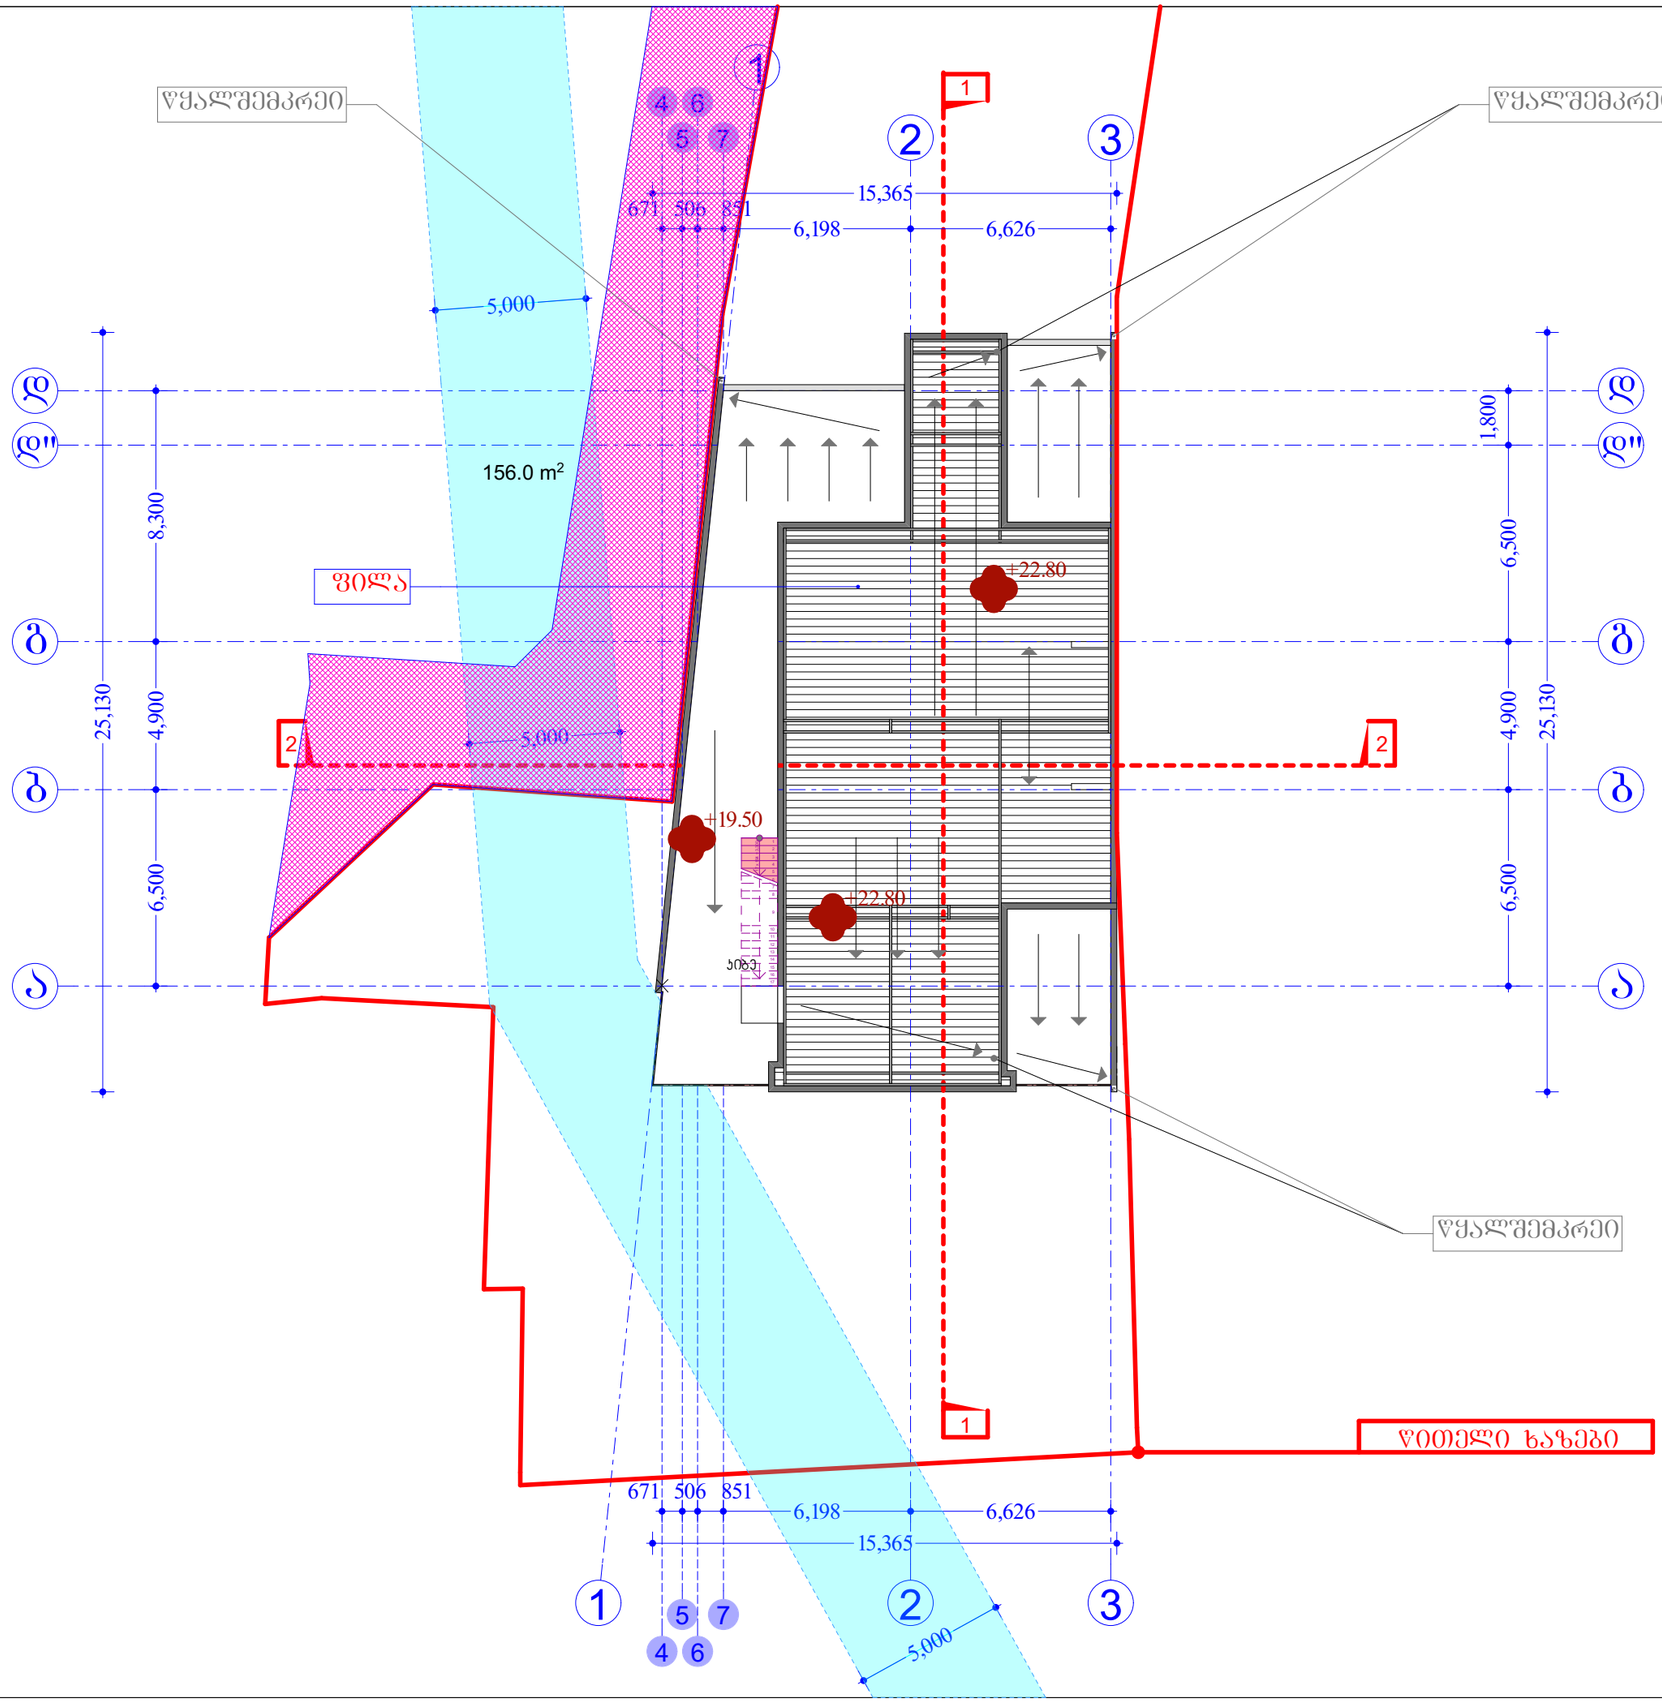

ფორმატი PAPER SIZE	პროექტის № PROJECT #

პირობითი აღნიშვნები LEGEND

N W E S

შენიშვნები NOTES

დამკვეთი CLIENT	ჯ.ქათამაძე	
პროექტი PROJECT	მრავალბინიანი საცხოვრებელი სახლი	
მისამართი ADDRESS	ქ.თბილისი,ქუჩა სარაჯიშვილი,№7ბ	
	გვარი	ხელმოწერა
დირექტორი	პ.მორგოჩილაძე	
პროექტის ავტორი	პ.მორგოჩილაძე	
დამუშავა	თ.ლომსიანიძე	

THE DESIGN STUDIO

მასშტაბი SCALE	თარიღი DATE OF ISSUE	01/08/2012
1:2000	ნახაზი	DRVG.
	სახურავის გეგმა	
სტადია STAGE	ფურც. PAGES	სულ ALL