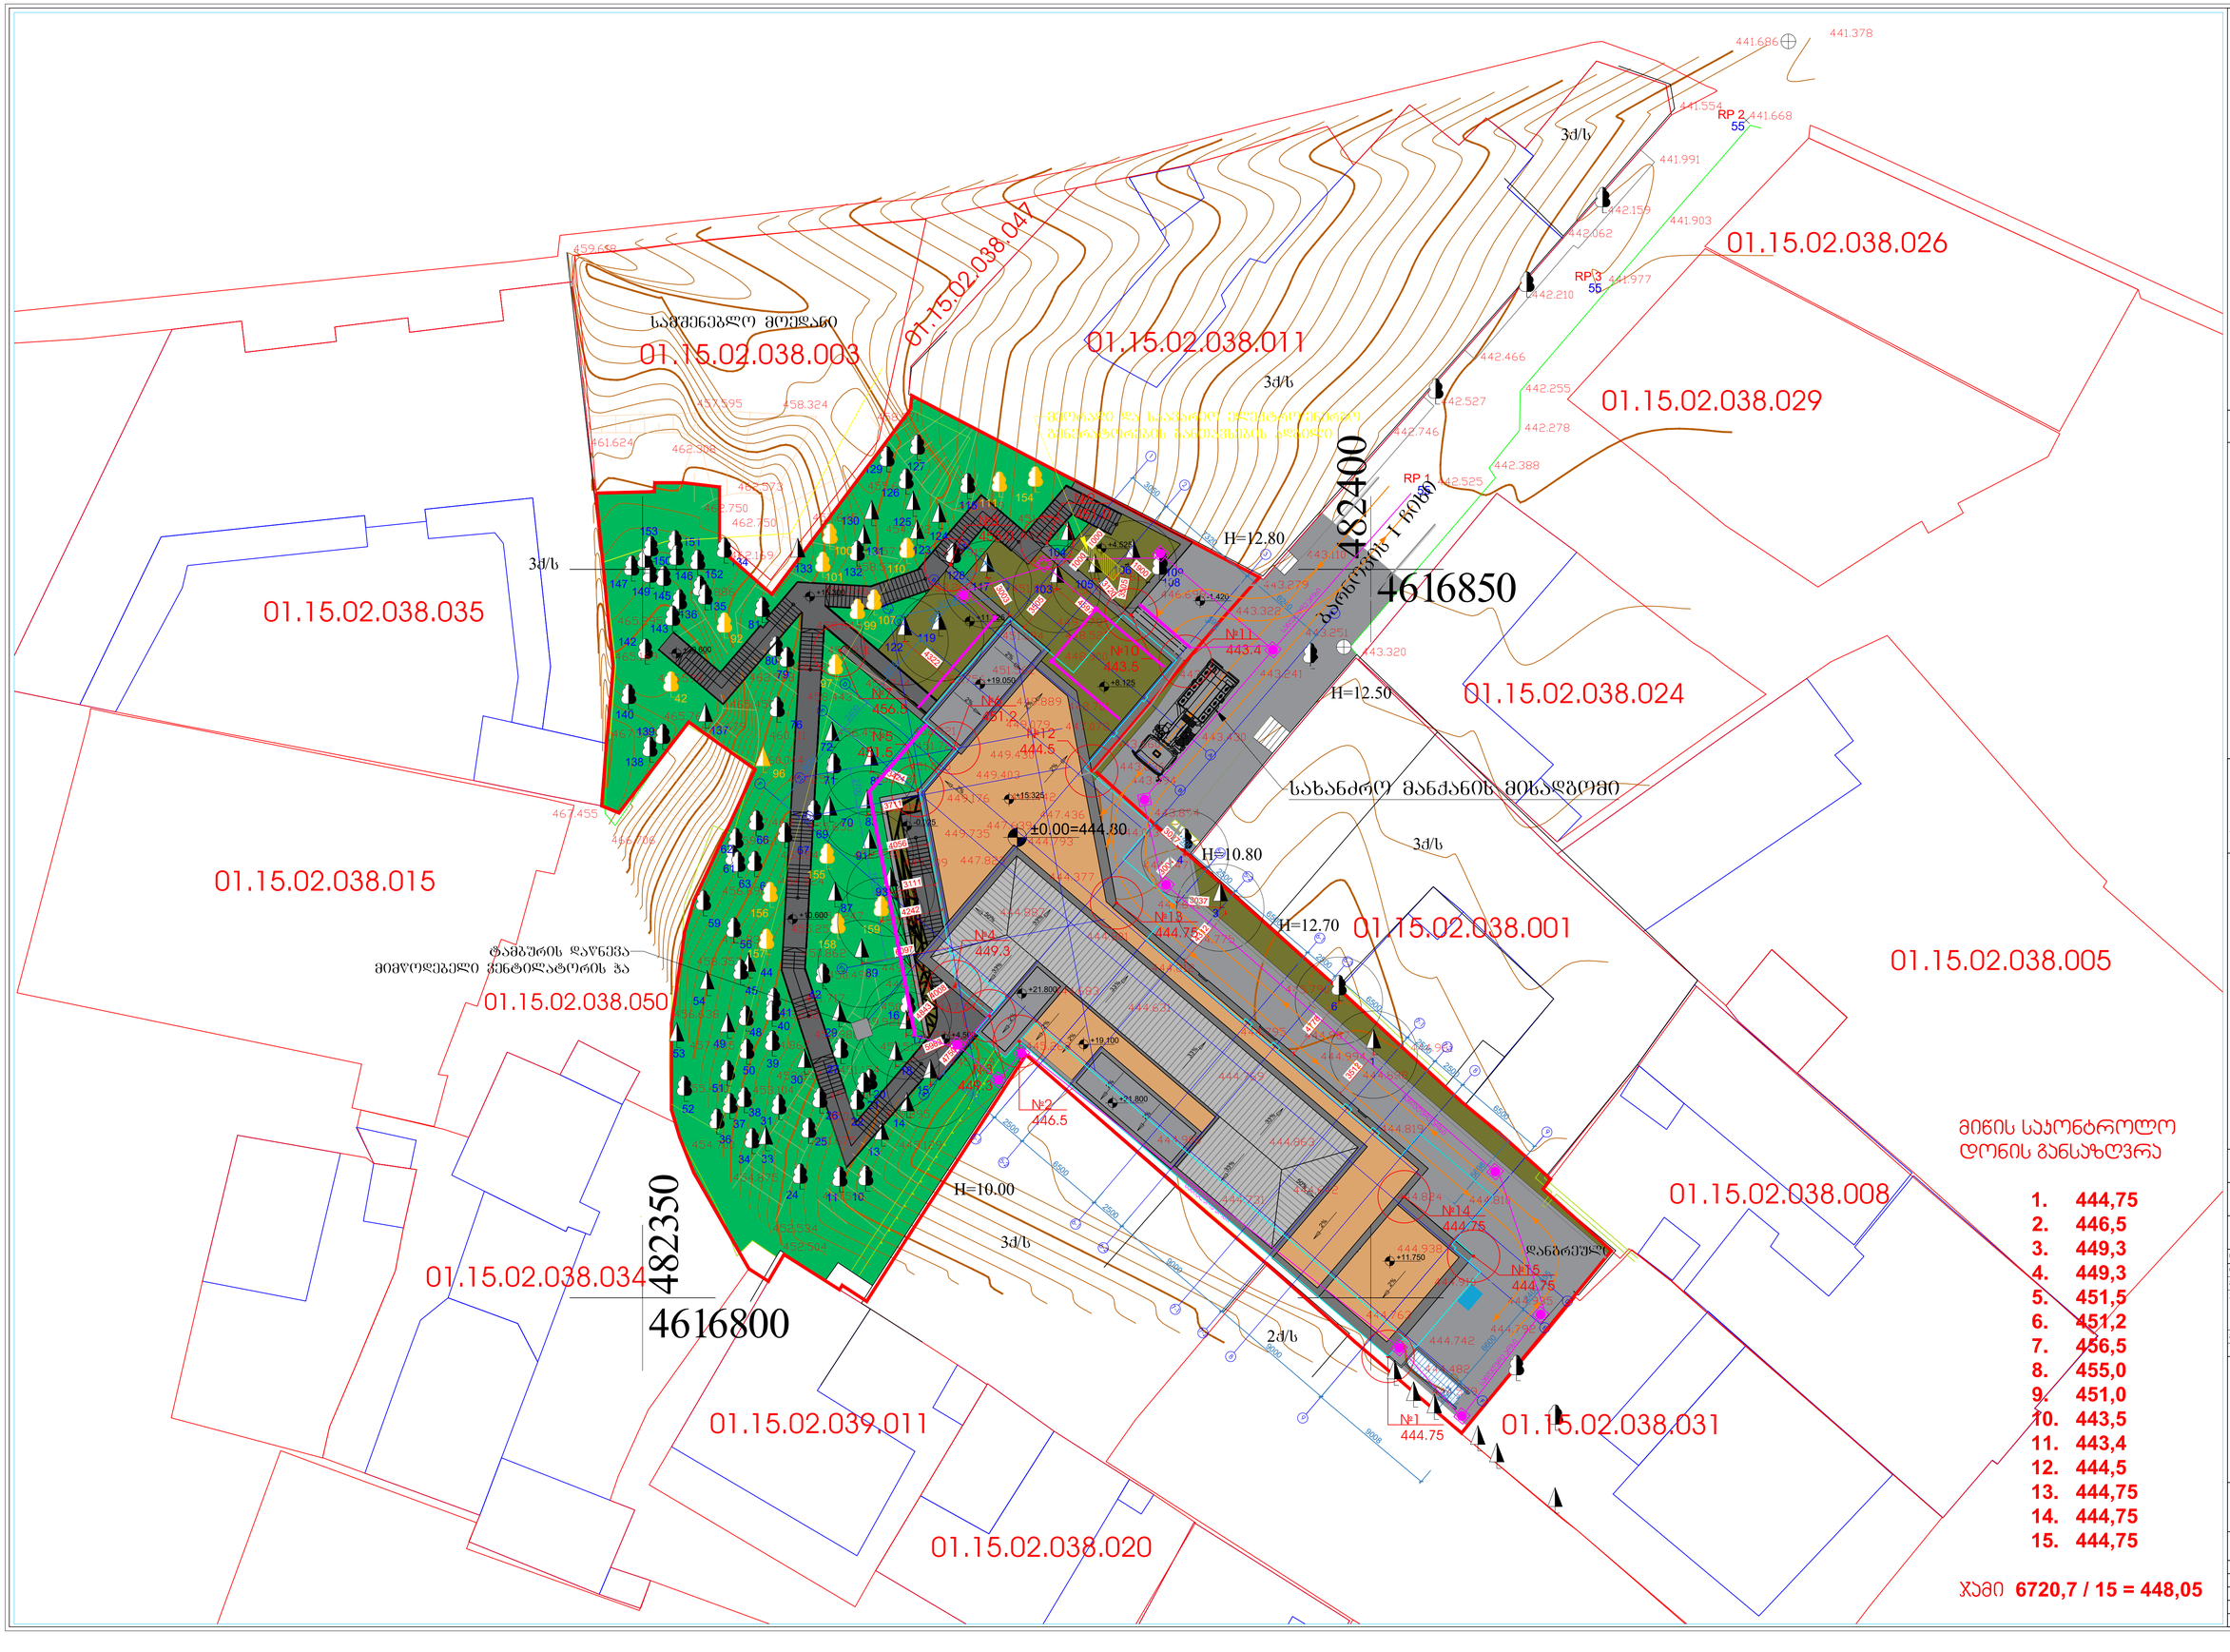

#1
444.75

RP 3
55

RP 2
55

RP 1
55

38
37
36

52

51

53

49

50 39

40

41
48

54

56

45

44

42

29

30

27

25

26 31

34 33

24

22

21

20 15

14

13

11 10

17

16

109
108

106

104

122

119

117

124
123

125

126

130

131

132 133 134

81

80
79

72

71 82

76

69

70 83

87

67

65

66

63

59

89

91 4

3

128

127

116

129

135

152

136

140
137

143
142

147
145

151

146
149

150

153

3q/s

3q/s

3q/s

3q/s

H=10.80

H=12.50

H=12.70

H=12.80

H=10.00

4616800 482350

barnovis I ჩიხი

დანგრეული

2q/s

3q/s

სამშენებლო მოედანი

4616850 482400

105
103

+19.100

+21.800

- 1.420

+15.325

+19.050

+15.300

+8.125

+4.525

+11.750

-0.025

+4.500

+10.600

±0.00=444.80

2%

+11.725

2%

33%

33%
33%

33%

33%

33%
50%

50%

2%

2%

2%

2% 2%

2%

2%

2%

2%

2%

01.15.02.038.011

01.15.02.038.026

01.15.02.038.029

01.15.02.038.024

01.15.02.038.001 01.15.02.038.005

01.15.02.038.008

01.15.02.038.031

01.15.02.039.011

01.15.02.038.020

01.15.02.038.015

01.15.02.038.035

01.15.02.038.003

01.15.02.038.050

01.15.02.038.034

01.15.02.038.047

+21.800

18

3505
4597

4322

3424

4750 5983

+20.600

4008

4843

6097

4056

3711

3505

3120

4

4690

2500

6500

2500

9000

9000

4690

2500

6500

2500

6500

2500

2500

6500

10700

2400

5710

3690

3200

3050

7320

6600

2400

6240 8100

2627

555

9008

5698

595

2700

6600

3027

3004

3037

4312

4778

3512

138

62

61

139

154

159

111

110

107

101

99

100

97

92

42

96

158
157

156

155

4242

1

6

2
3
4
5
6
7
8
9

10
11
12
13
14
15
16
17
18

მიწის საკონტროლო

დონის განსაზღვრა

1. 444,75

2. 446,5

3. 449,3

4. 449,3

5. 451,5

6. 451,2

7. 456,5

8. 455,0

9. 451,0

10. 443,5

11. 443,4

12. 444,5

13. 444,75

14. 444,75

15. 444,75

ჯამი 6720,7 / 15 = 448,05

#2
446.5

#3
449.3

#4
449.3

#5
451.5

#6
451.2

#7
456.5

#8
455.0

#9
451.0

#10
443.5

#12
444.5

#13
444.75

#14
444.75

#11
443.4

#15
444.75

3003

სახანძრო მანქანის მისადგომი

3111 93

1000

1000

1900

მეორადი და საავარიო ელექტრო/ენერგო
გენერატორების განთავსების ადგილი

ტამბურის დაწნევა
მიმწოდებელი ვენტილატორის ჭა

A 6

სტადია

12.08.2020

თანამდებობა

პროექტის სახელწოდება

დირექტორი
მთ.არქიტექტორი

გვარი ხელმოწერა

არქიტექტორი

ფურცელი ფურცლები
მუშა

ფორმატი მაშტაბი თარიღი
A1

მისამართი

1:200

46

SpsQarqideaQ 401986801
საქართველო, 0179, თბილისი
Wabua ამირეჯიბის გზატკეცილი #6
ტელ: +99599 70 80 13

პირობითი ა5ნიშვნები

Rerzis ნიშანი

Rerzis ხაზი

ჭრილის ხაზი

ჭრილის ნომერი

გიფსოფილის კედელი

ბეტონის ბლოკის კედელი

სვეტები

მონოლითური ბეტონის კედელი

კედელის მოპირკეტება

1. ნახაზზე ზომები მოცემულია მილიმეტრებში

შენიშვნები

2. მშენებლობის დროს ყველა ცვლილება
შეთანხმებული უნდა იყოს პროექტის ავტორთან
3. მშენებლობის დროს ყველა ზომა გადამოწმდეს
ადგილზე მშენებლის მიერ

ქალაქი თბილისი, barnovis 1 ჩიხი #10

ნაკვეთის საკადასტრო კოდი
(01.15.02.038.065)

მთ. ინჟინერი

არსებული ხეების 3 მეტრიანი
რადიუსის ზონა