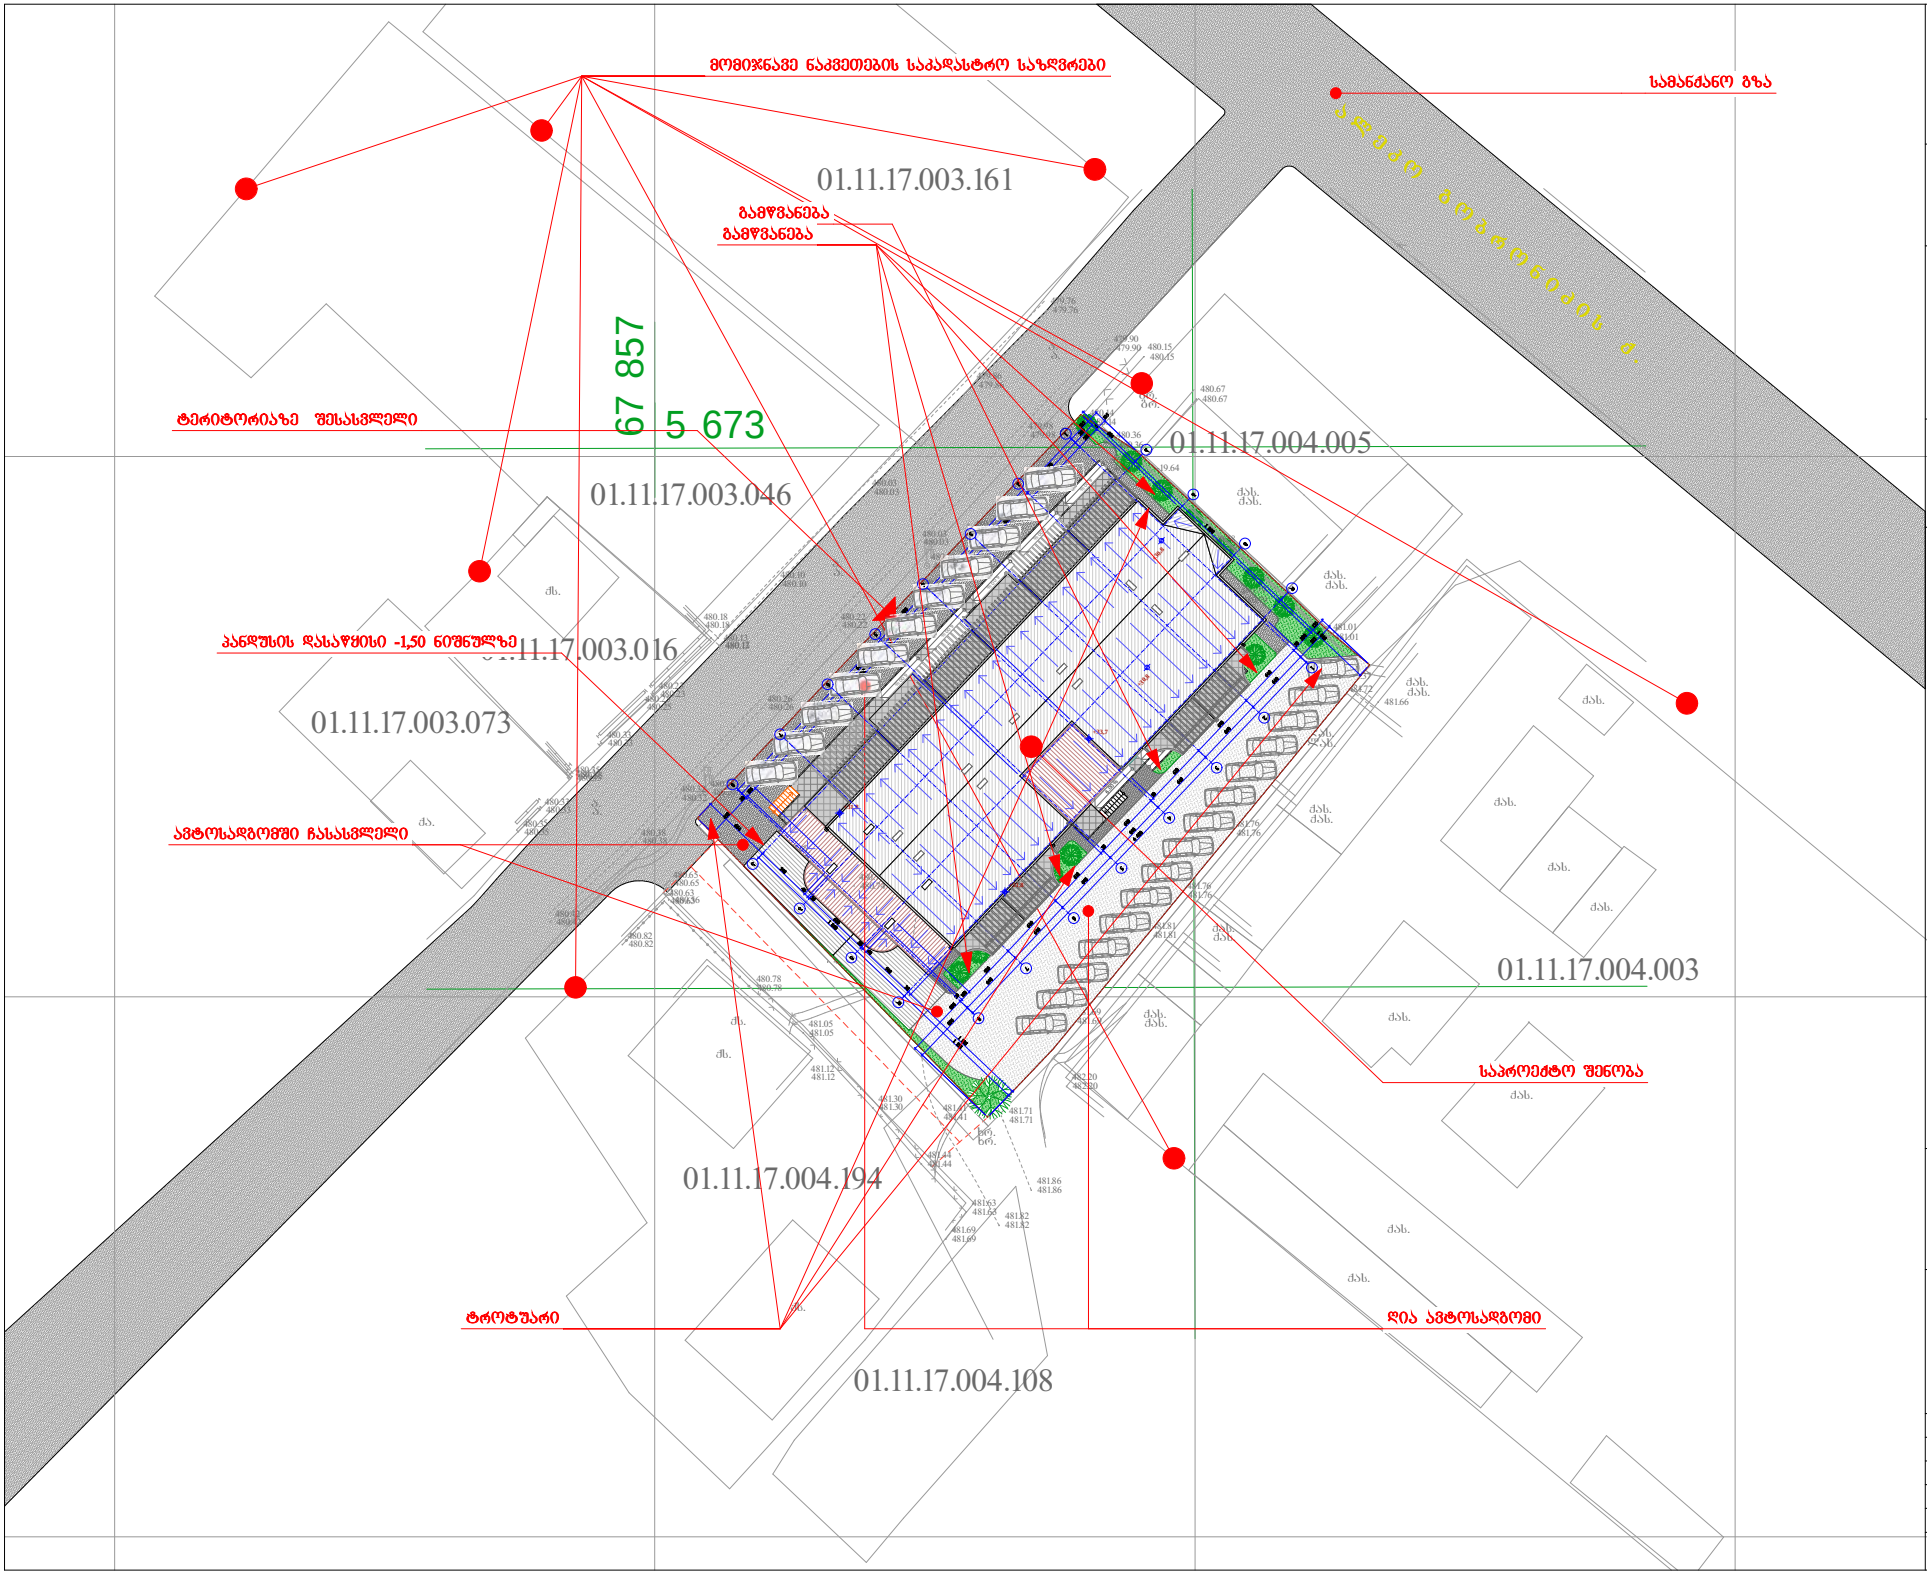

67 857

5 673

xr.

xr.

xr.

a.

a.

a.

las.

ქას.

ქას.

ქას.

ქას.

gr.

gr.

gr.

gr.

gr.

ქას.

ქას.

480.13

2479.89 p

480.36

- 19.64

480.37

480.35

480.16

480.03

480.03

479.86

479.98

479.76

479.90 480.15

480.14

480.36 480.44

480.67

480.54

480.58

480.79

481.01 480.72

481.57 481.37 481.72 481.66

481.53 481.08

481.76

481.76

481.81

481.54

480.81

481.09
481.47

481.46

482.20

481.69

481.71

481.86

481.82 481.69

481.63

481.44

481.41

481.21

481.05

480.87 480.83

480.67

480.62

480.42

480.81

480.59

480.49

480.51

480.22

480.10

2

480.18

480.26 480.42

480.49 480.57 480.32

480.23 480.25

480.33

480.37 480.35

480.33 480.35

480.42 480.82

480.63 480.65

480.38

480.56

480.78

481.05

481.12
481.30

480.78

480.74

480.70

qs.

ქას.

ქას.

ქას.

ქას.

ქას.

ქას. ქას.

ქას.

qs.

qs.

qa.

01.11.17.004.003

01.11.17.004.194

01.11.17.004.108

01.11.17.003.073

01.11.17.003.016

01.11.17.003.046

01.11.17.003.161

01.11.17.004.005

480.13

480.03

479.86

479.76

479.90 480.15

480.67

481.86

481.82 481.69

480.10

480.18

480.23 480.25

480.33
480.35

480.33 480.35

480.42 480.82

a.

a.

a.

qs.

gr.

ქას.

ქას.

gr.

gr.

gr.

gr.

ქას.

ქას.

ქას.

ქას. ლას.

xr.

xr.

xr.

480.70

480.74

480.78

481.30

481.12

481.05

480.78

480.38

480.65 480.63

480.32 480.57 480.49

480.42 480.26

480.22

480.51

480.49

480.59

480.81

480.42

480.62 480.67

480.83 480.87

481.05
481.21

481.41

481.44

481.63

481.71

481.69

482.20

481.46

481.47

481.09

480.81481.54

481.81

481.76

481.76

481.08

481.53

481.37 481.57

480.72

481.01

480.79

480.58

480.54

480.44

480.36

480.14
479.98

480.03 480.16 480.35
480.37

480.36

9 x 17 = 150

1
2
3
4
5
6
7
8
9

9 x 17 = 150

1

2

3

4

5

6

7

8

9

64 540 40 20 60 20 40 540 30 1 303

15 20 30 640 640 610 30 640 30 610 640 520 10 20

605

385 640 640 640 640 640 640 640 605

105 5 25 640 640 610 0 640 30 610 640 520 10 20 450

25 640 640 640 640 640 640 640

64 1 860 1 010
4 480

1 860 1 33

35 4 480
+31,8

+33,7

+30,8

+30,8

პანდუსის დასაწყისი -1,50 ნიშნულზე

საპროექტო შენობა

ღია ავტოსადგომი

ავტოსადგომში ჩასასვლელი

სამანქანო გზა

ტერიტორიაზე ASesasvleli

მომიჯნავე ნაკვეთების საკადასტრო საზღვრები

a l e k o g o b r o n i Z i s q.

6,00 %

6,00 %

6,0 %

6,00 %

6,00 %

6,00 %

6,00 %

6,00 %

6,00 %

6,00 %

b b

g g

d d

a a

7

7

6

6

4

4

3

3

1

1

5

5

8

8

2

2

+31,8

ტროტუარი

გამწვანება

გამწვანება

ბ. ჯინჭარაძე

f. #___

fur.r.

proeq.

გვარი ხელმოწერა სტად. დ. გოქაძე

შენიშვნა:

მრავალფუნქციური
შენობა

(საცხოვრებელი,
საოფისე,
კომერციული)

თბილისი 2018 წ.

თანამდებობა პრ.ხელმძღვ. შეასრულა:

გენგეგმა

m. 1:500

1. ზომები მოცემულია სანტიმეტრებში; 2. ნახაზის ყველა ცვლილება მშენებლობისას წინასწარ უნდა შეთანხმდეს პროექტის ავტორთან.

უ ძრ ა ვ ი ქო ნ ე ბ ის ს ა კად ა სტრო კოდ ი: 01.11.17.004.025

მი ს.: თ ბ ილი ს ი, მუ ხი ა ნ ის დ ა ს ა ხლ ე ბ ა, არ ს ე ბ ულ ი ა ვ ჭ ალ ა 1 -შ ი შ ე ს ა ს ვლ ელ ი გ ზ ი ს მ ი მდ ე ბ ა რ ე დ

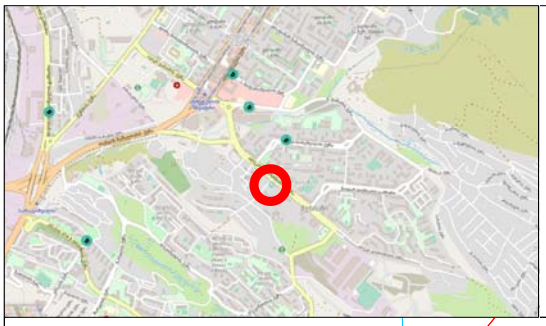

საძართველო

ქ. თბილისი, მუხიანის დას. ავჭალა-I-ის შესახვევი გზის მიმდებარედ
ს/კ 01.11.17.004.025
შპს "მშენალიანსი" (405018145)-ის საკუთრებაში არსებული
1989 კვ.მ. არასასოფლო-სამეურნეო დანიშნულების მიწის ნაკვეთის

გეგმა

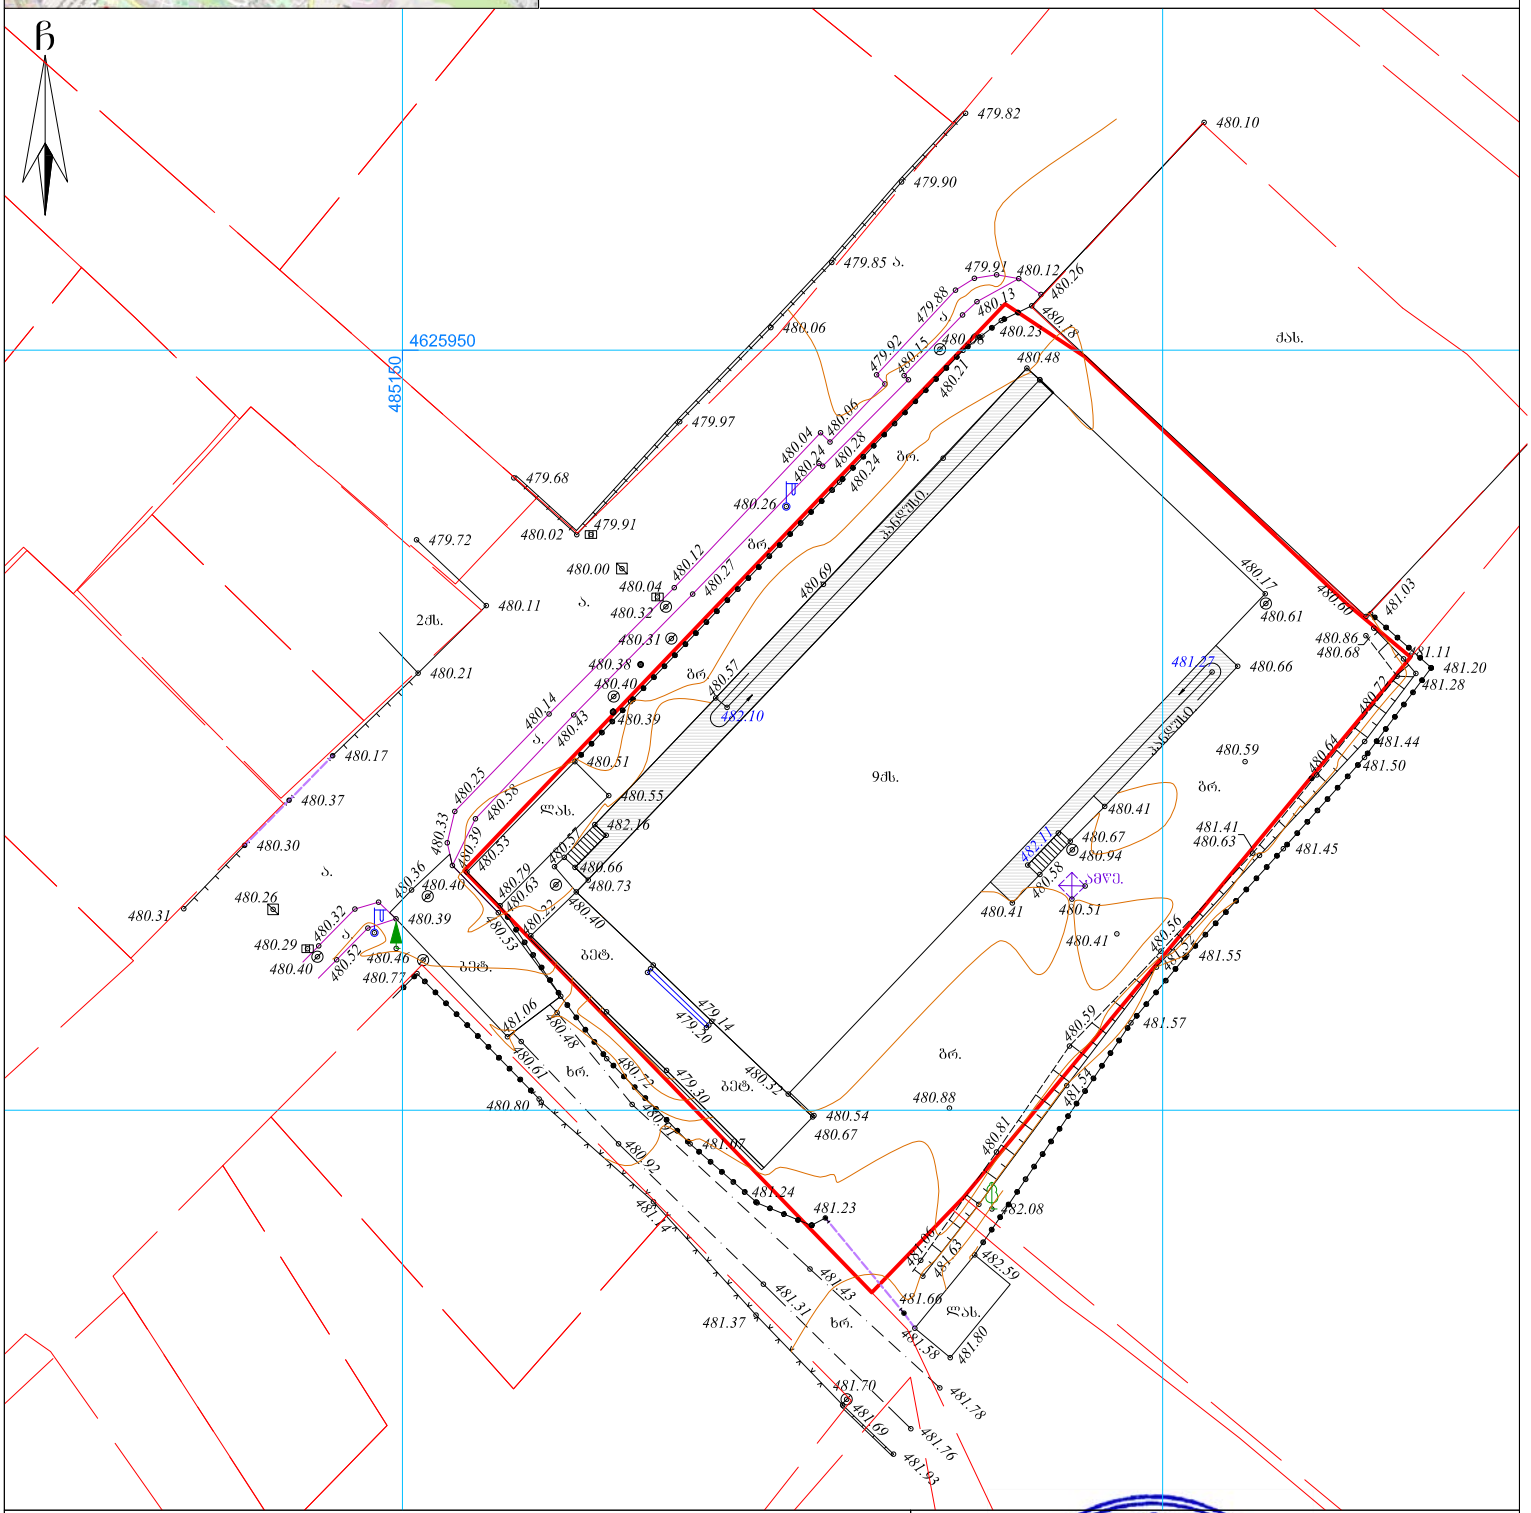

პირობითი აღნიშვნები

WGS 1984 -ის კოორდინატთა სისტემის UTMპროექცია

ხახ. შენობა	ხის ღობე	წ	წყალგაყვანილობა
ახ. არახახ. შენობა	ქვის ღობე	გ	გაზი
ფარდული	ქვედელი	კ	კანალიზაცია
მშენებარე შენობა	ფლატე	სან	სანიაღვრე
სატრანსფორ. ჯიხური	რკინიგზა	კბ	კავშირგაბმულობა
ხეები	სამეთვალყურეო ჭები	ელ. ქსელები	
ვახი	ელ. გადამცემი ხაზი	თბ	გათბობა
გარე განათება			

შენიშვნა: მიწის სამუშაოების შესრულებისას შეატყობინეთ კომუნიკაციის წარმომადგენლებს

შპს "აერ კონსალტინგ"
ltd "AR consulting"
ქ. თბილისი, ბროსეს ქ. №4
5(55)663250
5(99)974505
tamriko.alt@mail.ru

დირექ.		გ. ჯანიაშვილი
ა/ზომა:		ვლ. ალექსანდროვი
დახაზ		თ. ალთუნაშვილი
დამკვე		
მასშტაბი: 1:500		25.07.2020 წ.