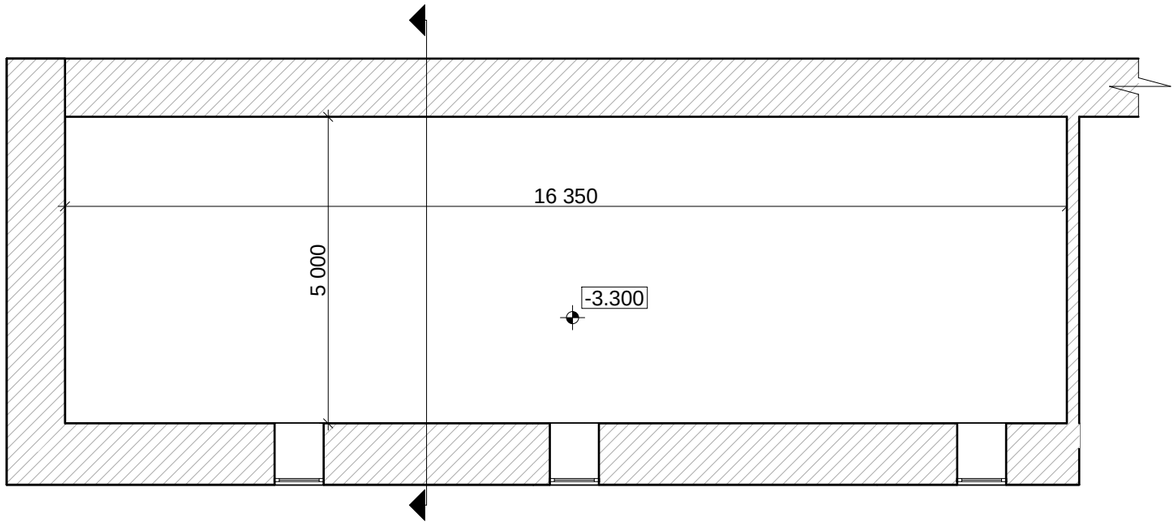

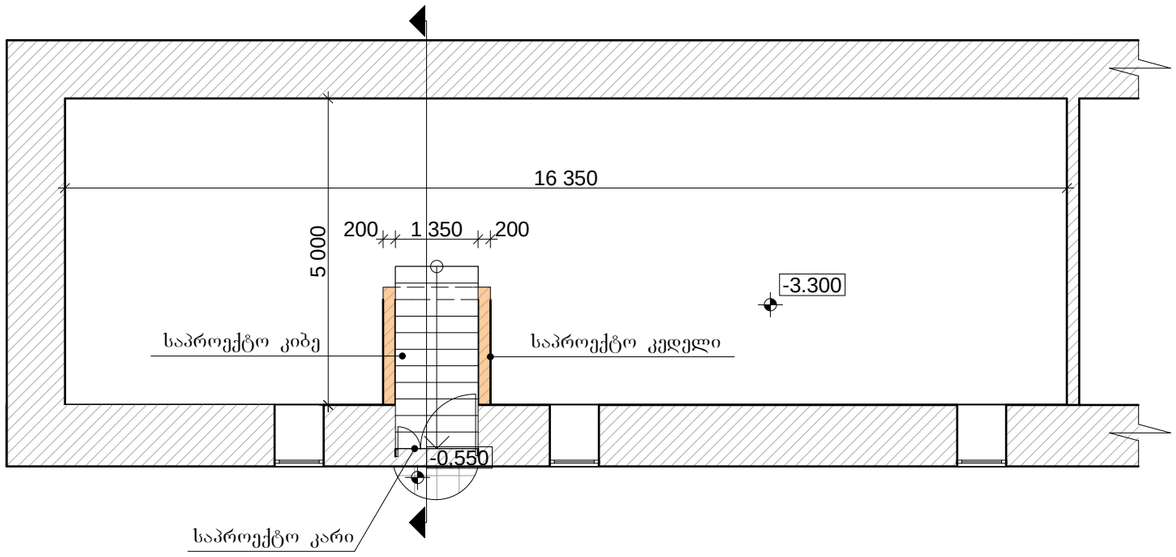

Gh FDNJHB

ITFCHEKF LFVRDTSB

Gh FDNJHB

I8G8C8 TV-}B CNELBJ
LBHTMNJHB

Gh

VFHUFKBNFIDBKB

VFHUFKBNFIDBKB
ITFVJOVF

ITFCHEKF

M G S

CNFLBF AEHWTKB CEK

2013 "

"

მ. მარგალიტაშვილი

ქ. თბილისი, მაჩაბლის ქ. #1/6

ფასადის რეკონსტრუქციისა და

სარდაფში ჩასასვლელი კიბის

მოწყობის პროექტი 4

საქართველოს მწერალთა

შემოქმედებითი კავშირი

5 000

16 350

200 1 350 200

-3.300
-3.300
-0,550

5 000

16 350

საპროექტო კიბე საპროექტო კედელი

საპროექტო კარი

სარდაფის გეგმა რეკონსტრუქციის შემდეგ მ 1:100

სარდაფის გეგმა რეკონსტრუქციამდე მ 1:100

სარდაფის გეგმა რეკონსტრუქციამდე

m.1:100

სარდაფის გეგმა რეკონსტრუქციის შემდეგ

1

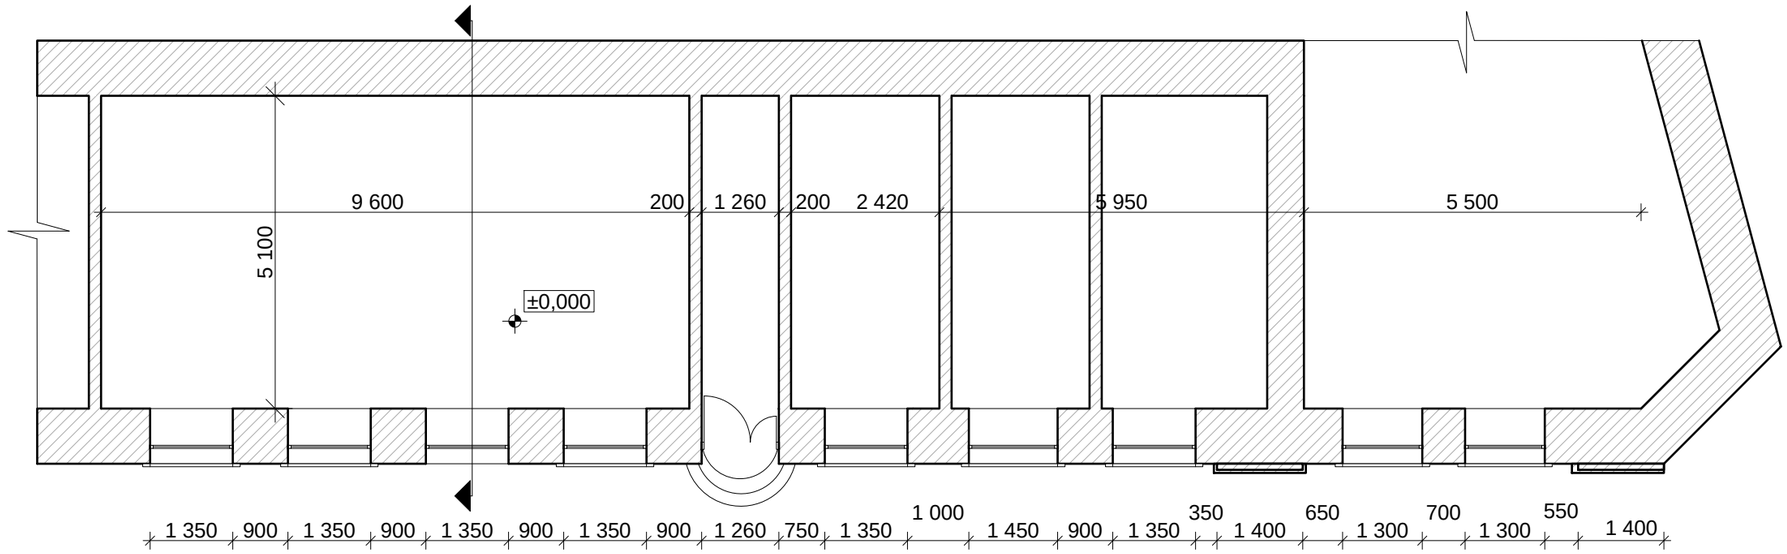

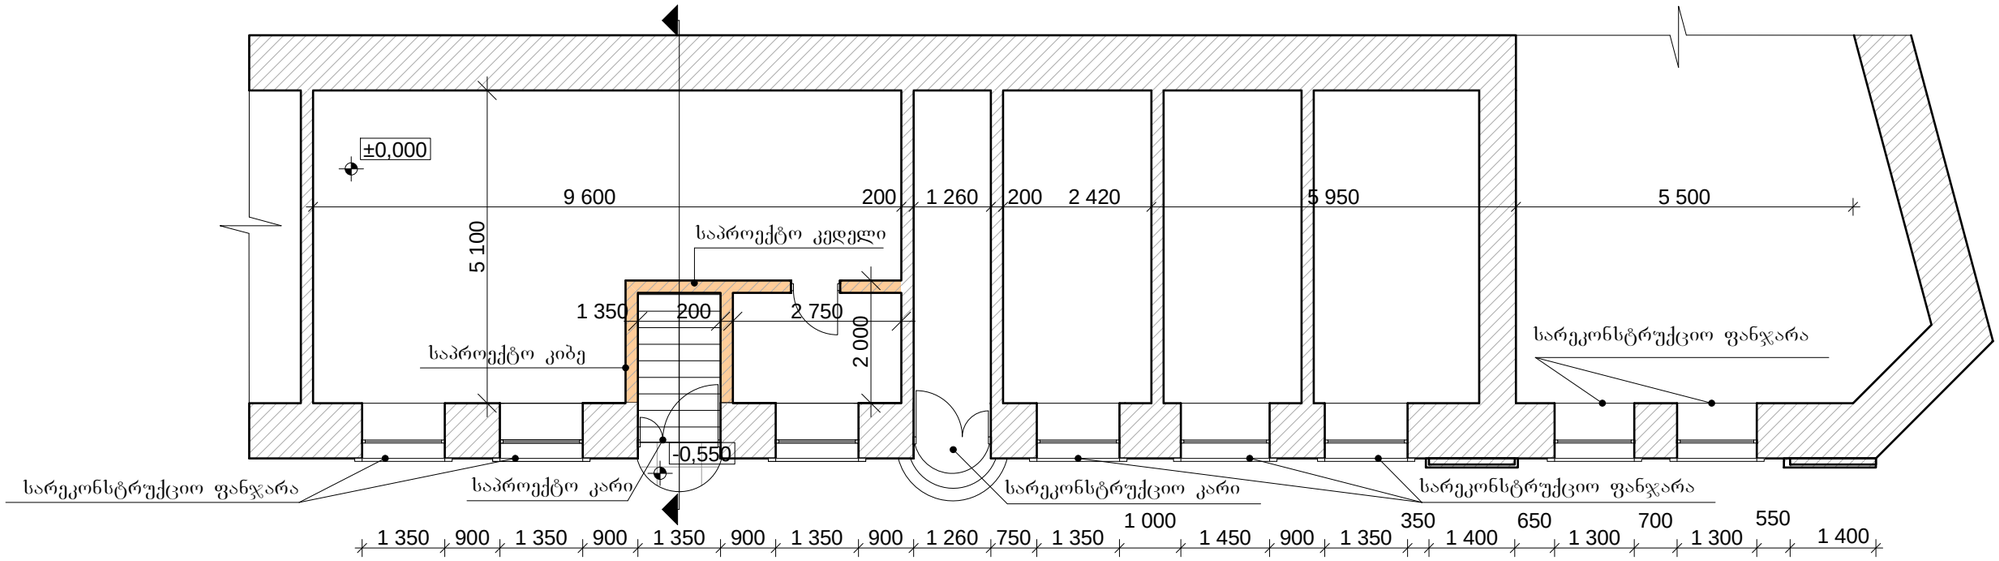

Gh FDNJHB

ITFCHEKF LFVRDTSB

Gh FDNJHB

I8G8C8 TV-}B CNELBJ
LBHTMNJHB

Gh

VFHUFKBNFIDBKB

VFHUFKBNFIDBKB
ITFVJOVF

ITFCHEKF

M G S

CNFLBF AEHWTKB CEK

2013 "

"

მ. მარგალიტაშვილი

ქ. თბილისი, მაჩაბლის ქ. #1/6

ფასადის რეკონსტრუქციისა და

სარდაფში ჩასასვლელი კიბის

მოწყობის პროექტი 4

საქართველოს მწერალთა

შემოქმედებითი კავშირი

2 0001 350 200 2 750

9 600 200 1 260 200 2 420 5 950 5 500

5 100

9 600 200 1 260 200 2 420 5 950 5 500

5 100

±0,000
-0,550
±0,000

1 350 900 1 350 900 1 350 900 1 350 900 1 260 750 1 350

1 000

1 450 900 1 350

350

1 400

650

1 300

700

1 300

550

1 400

1 350 900 1 350 900 1 350 900 1 350 900 1 260 750 1 350

1 000

1 450 900 1 350

350

1 400

650

1 300

700

1 300

550

1 400

საპროექტო კედელი
საპროექტო კიბე

საპროექტო კარი

სარეკონსტრუქციო ფანჯარა

სარეკონსტრუქციო ფანჯარა სარეკონსტრუქციო კარი სარეკონსტრუქციო ფანჯარა

გეგმა რეკონსტრუქციამდე
m.1:100

2

გეგმა რეკონსტრუქციის შემდეგ

გეგმა რეკონსტრუქციის შემდეგ მ 1:100

გეგმა რეკონსტრუქციამდე მ 1:100

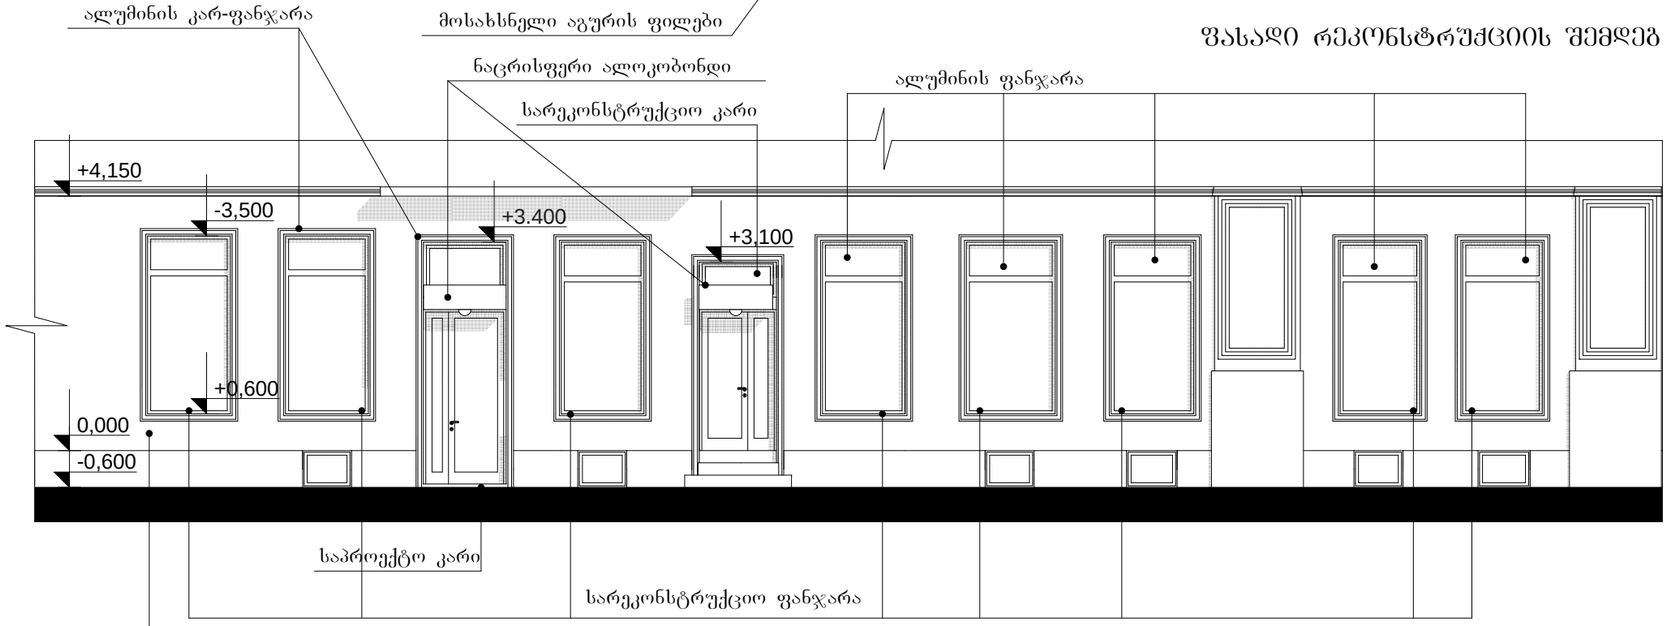

Gh FDNJHB

ITFCHEKF LFVRDTSB

Gh FDNJHB

I8G8C8 TV-}B CNELBJ
LBHTMNJHB

Gh

VFHUFKBNFIDBKB

VFHUFKBNFIDBKB
ITFVJOVF

ITFCHEKF

M G S

CNFLBF AEHWTKB CEK

2013 "

"

მ. მარგალიტაშვილი

ქ. თბილისი, მაჩაბლის ქ. #1/6

ფასადის რეკონსტრუქციისა და

სარდაფში ჩასასვლელი კიბის

მოწყობის პროექტი 4

საქართველოს მწერალთა

შემოქმედებითი კავშირი

-0,600

±0,000

+4,150

+0,900

+3,500

+3,100
+3,400

+1,300

-0,600

0,000

+4,150

+0,600

-3,500 +3.400

+3,100

საპროექტო კარი

სარეკონსტრუქციო ფანჯარა

სარეკონსტრუქციო კარი ალუმინის კარ-ფანჯარა

შელესვა შეღებვა საფასადე საღებავით (არსებული ფერი)

ნაცრისფერი ალოკობონდი

მოსახსნელი აგურის ფილები

ალუმინის ფანჯარა

ფასადი რეკონსტრუქციის შემდეგ მ 1:100

ფასადი რეკონსტრუქციამდე მ 1:100

ფასადი რეკონსტრუქციამდე
m.1:100

3

ფასადი რეკონსტრუქციის შემდეგ

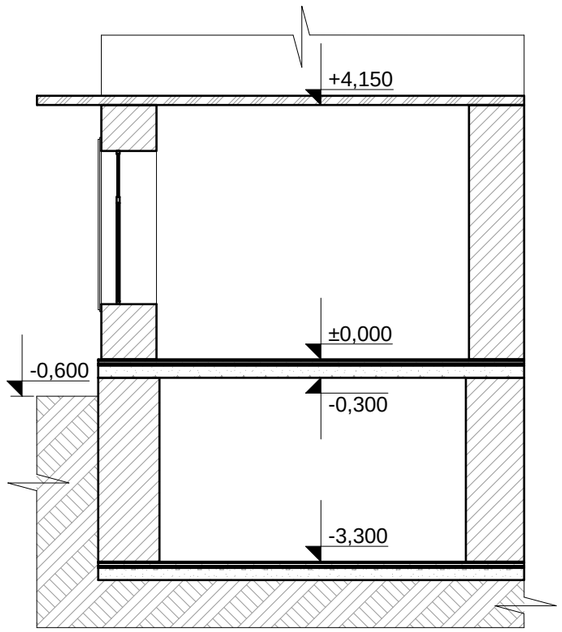

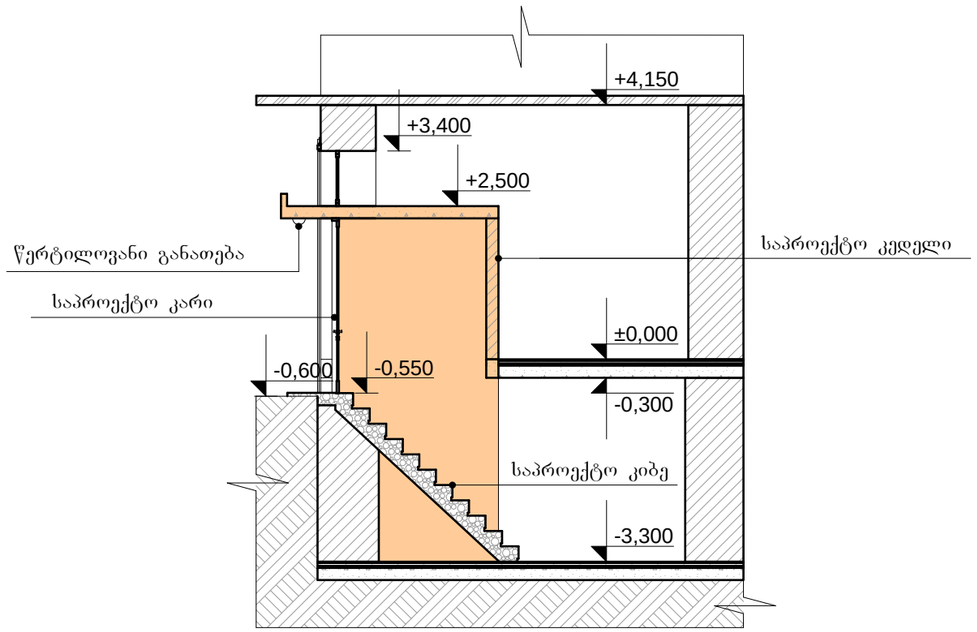

Gh FDNJHB

ITFCHEKF LFVRDTSB

Gh FDNJHB

I8G8C8 TV-}B CNELBJ
LBHTMNJHB

Gh

VFHUFKBNFIDBKB

VFHUFKBNFIDBKB
ITFVJOVF

ITFCHEKF

M G S

CNFLBF AEHWTKB CEK

2013 "

"

მ. მარგალიტაშვილი

ქ. თბილისი, მაჩაბლის ქ. #1/6

ფასადის რეკონსტრუქციისა და

სარდაფში ჩასასვლელი კიბის

მოწყობის პროექტი 4

საქართველოს მწერალთა

შემოქმედებითი კავშირი

-3,300

-0,300

±0,000

+4,150
-0,600

-3,300

-0,300

±0,000

+4,150

-0,600 -0,550

+2,500
+3,400

საპროექტო კედელი

საპროექტო კარი

საპროექტო კიბე

წერტილოვანი განათება

ჭრილი რეკონსტრუქციამდე მ 1:100 ჭრილი რეკონსტრუქციის შემდეგ მ 1:100

ჭრილი რეკონსტრუქციამდე
m.1:100

4

ჭრილი რეკონსტრუქციის შემდეგ