საქართველოს შინაგან საქმეთა სამინისტრო
საპატრულო პოლიციის დეპარტამენტი

MINISTRY OF INTERNAL AFFAIRS OF GEORGIA
PATROL POLICE DEPARTMENT

MIA 7 20 02008758

27/08/2020

მოქ. თ. ქურთაულს
ქ. თბილისი მუხიანი I მ /რ კორპ. 15, ბინა 30;
თქვენს 2020 წლის 27 აგვისტოს განცხადებაზე

ასლი: საპატრულო პოლიციის დეპარტამენტის
ქ. თბილისის მთავარი სამმართველოს

საპატრულო პოლიციის დეპარტამენტში განხილულ იქნა თქვენი განცხადება, რომელიც ეხება ქ. თბილისი მე-2 ქვალონის ქ. N1 ს/კ 01.16.04.001.001 -ის მიმდებარედ შესასვლელ–გამოსასვლელი გზის მოწყობას, სამშენებლო დამცავი ღობის განთავსებას და არსებული საგზაო/სატრანსპორტო ინფრასტრუქტურის, ნაკადების მიმართულების საგზაო მოძრაობის ორგანიზაციის სქემების შეთანხმებას.

ვითვალისწინებთ რა, ქ. თბილისის მერიის ტრანსპორტის საქალაქო სამსახურის თანხმობას, საპატრულო პოლიციის დეპარტამენტი ითანხმებს წარმოდგენილ დროებითი და მუდმივი მოძრაობის ორგანიზაციის სქემებს და არ არის წინააღმდეგი განახორციელოთ ზემოაღნიშნული სამუშაოები შემდეგი პირობების დაცვით:

- ქვეითად მოსიარულეთა უსაფრთხოების მიზნით დამცავი ღობის ფარგლებში მოეწყოს (თანხმობის გაცემიდან ექვსი თვის განმავლობაში) ქუჩის სავალი ნაწილის მხრიდან ქვეითად მოსიარულეთა ბილიკი, ღობე გზის სავალი ნაწილის მხრიდან გადაიხუროს და ღამის საათებში განათდეს;
- სამშენებლო დამცავი ღობე შეიღებოს შავ-თეთრი ან წითელ-თეთრი ზოლებით;
- სამშენებლო ობიექტზე მისასვლელი გზა აღიჭურვოს მოძრაობის რეგულირების ტექნიკური საშუალებებით წარმოდგენილი სქემის შესაბამისად;
- დაცული იქნას გზის სავალი ნაწილის სისაუფთავე, არ დაუშვათ სამშენებლო მასალისა და ტექნიკის გზის სავალ ნაწილზე განთავსება;
- სამუშაოების დასრულებისთანავე ფეხით მოსიარულეთა ბილიკი მოყვანილ იქნას პირვანდელ მდგომარეობაში, დროებითი მოძრაობის რეგულირების ტექნიკურ საშუალებებს გაუკეთდეს დემონტაჟი და გზის მიერთების ადგილები აღიჭურვოს მოძრაობის რეგულირების ტექნიკური საშუალებებით შეთანხმებული საგზაო მოძრაობის ორგანიზაციის სქემების შესაბამისად;

0190, თბილისი, ნოე რამიშვილის ქ. №38
№38, Noe Ramishvili St. 0190, Tbilisi, Georgia
ტელ./Tel.: (+995 032) 2 41 42 42
ფაქსი/Fax: (+995 032) 2 41 85 02
E-mail: patrolinfo@mia.gov.ge

- სამუშაოების დაწყების და დამთავრების შესახებ წინასწარ ეცნობოს საპატრულო პოლიციის დეპარტამენტის სამორიგეო ნაწილს (ტელ: 241-85-04; 241-85-05);

მეორე ადრესატს: გთხოვთ, უზრუნველყოთ კონტროლის დაწესება წერილში მითითებულ პირობების შესრულებაზე და მოძრაობის რეგულირების ტექნიკური საშუალებების განთავსების მდგომარეობაზე. შეუსრულებლობის შემთხვევაში გაატარეთ ზომები საქართველოს ადმინისტრაციულ სამართალდარღვევათა კოდექსის 134 მუხლით გათვალისწინებული მოთხოვნების შესაბამისად.

დანართი: 2 ფაილად.

საპატრულო პოლიციის დეპარტამენტი /
საორგანიზაციო სამმართველო
სამმართველოს უფროსი
ზუზაძე ლევან

ქალაქ თბილისის მუნიციპალიტეტის საჯარო სამართლის იურიდიული პირი – ქალაქ თბილისის მუნიციპალიტეტის ტრანსპორტისა და ურბანული განვითარების სააგენტო

წერილის ნომერი: **16-01202383268**
თარიღი: **25/08/2020**
პინი: **3259**

ადრესატი: პაატა ხეჩუმაშვილი
პირადი ნომერი: 31001008335
მისამართი: დიდი დიღომი მირიან მეფის 103

გადაამოწმეთ: **document.municipal.gov.ge**

ბატონო პაატა,

თქვენი მ/წლის 12 აგვისტოს განცხადებით (მერიაში რეგისტრაციის №19/0120225836-16; 12.08.2020წ.) პასუხად, რომელიც შეეხება ქ. თბილისში, II ქვალონის ქუჩა N1-ში არსებულ მიწის ნაკვეთზე (ს/კ: 01.16.04.001.001) საგზაო მოძრაობის ორგანიზების სქემის შეთანხმებას, გაცნობებთ, რომ წარმოდგენილი საგზაო მოძრაობის ორგანიზების სქემა სააგენტოს მიერ შეთანხმებულია.

ამასთან გაცნობებთ, რომ სამუშაოს დასრულების შემდეგ, 30 კალენდარული დღის ვადაში დემონტაჟი უნდა გაუკეთდეს დროებით დამონტაჟებულ საგზაო მოძრაობის ორგანიზების ტექნიკურ საშუალებებს და ქუჩის სავალი ნაწილი მოყვანილი იქნას პირვანდელ მდგომარეობაში.

საგზაო მოძრაობის ორგანიზების სქემა შეთანხმებულია იმ პირობით, რომ საგზაო მოძრაობის ორგანიზების ცვლილების შემთხვევაში სქემა ხელახლა საჭიროებს შეთანხმებას სააგენტოსთან.

შენიშვნა: სსიპ - ტრანსპორტისა და ურბანული განვითარების სააგენტოს მიერ შეთანხმებული საგზაო მოძრაობის ორგანიზების სქემები იხილეთ თანდართულ ბმულზე :

https://cloud.tbilisi.gov.ge/index.php/s/WZmi3Jdx2W5jt1E

პატივისცემით,

ვიქტორ წილოსანი

სააგენტოს უფროსი

გამოყენებულია კვალიფიციური ელექტრონული ხელმოწერა/ ელექტრონული შტამპი

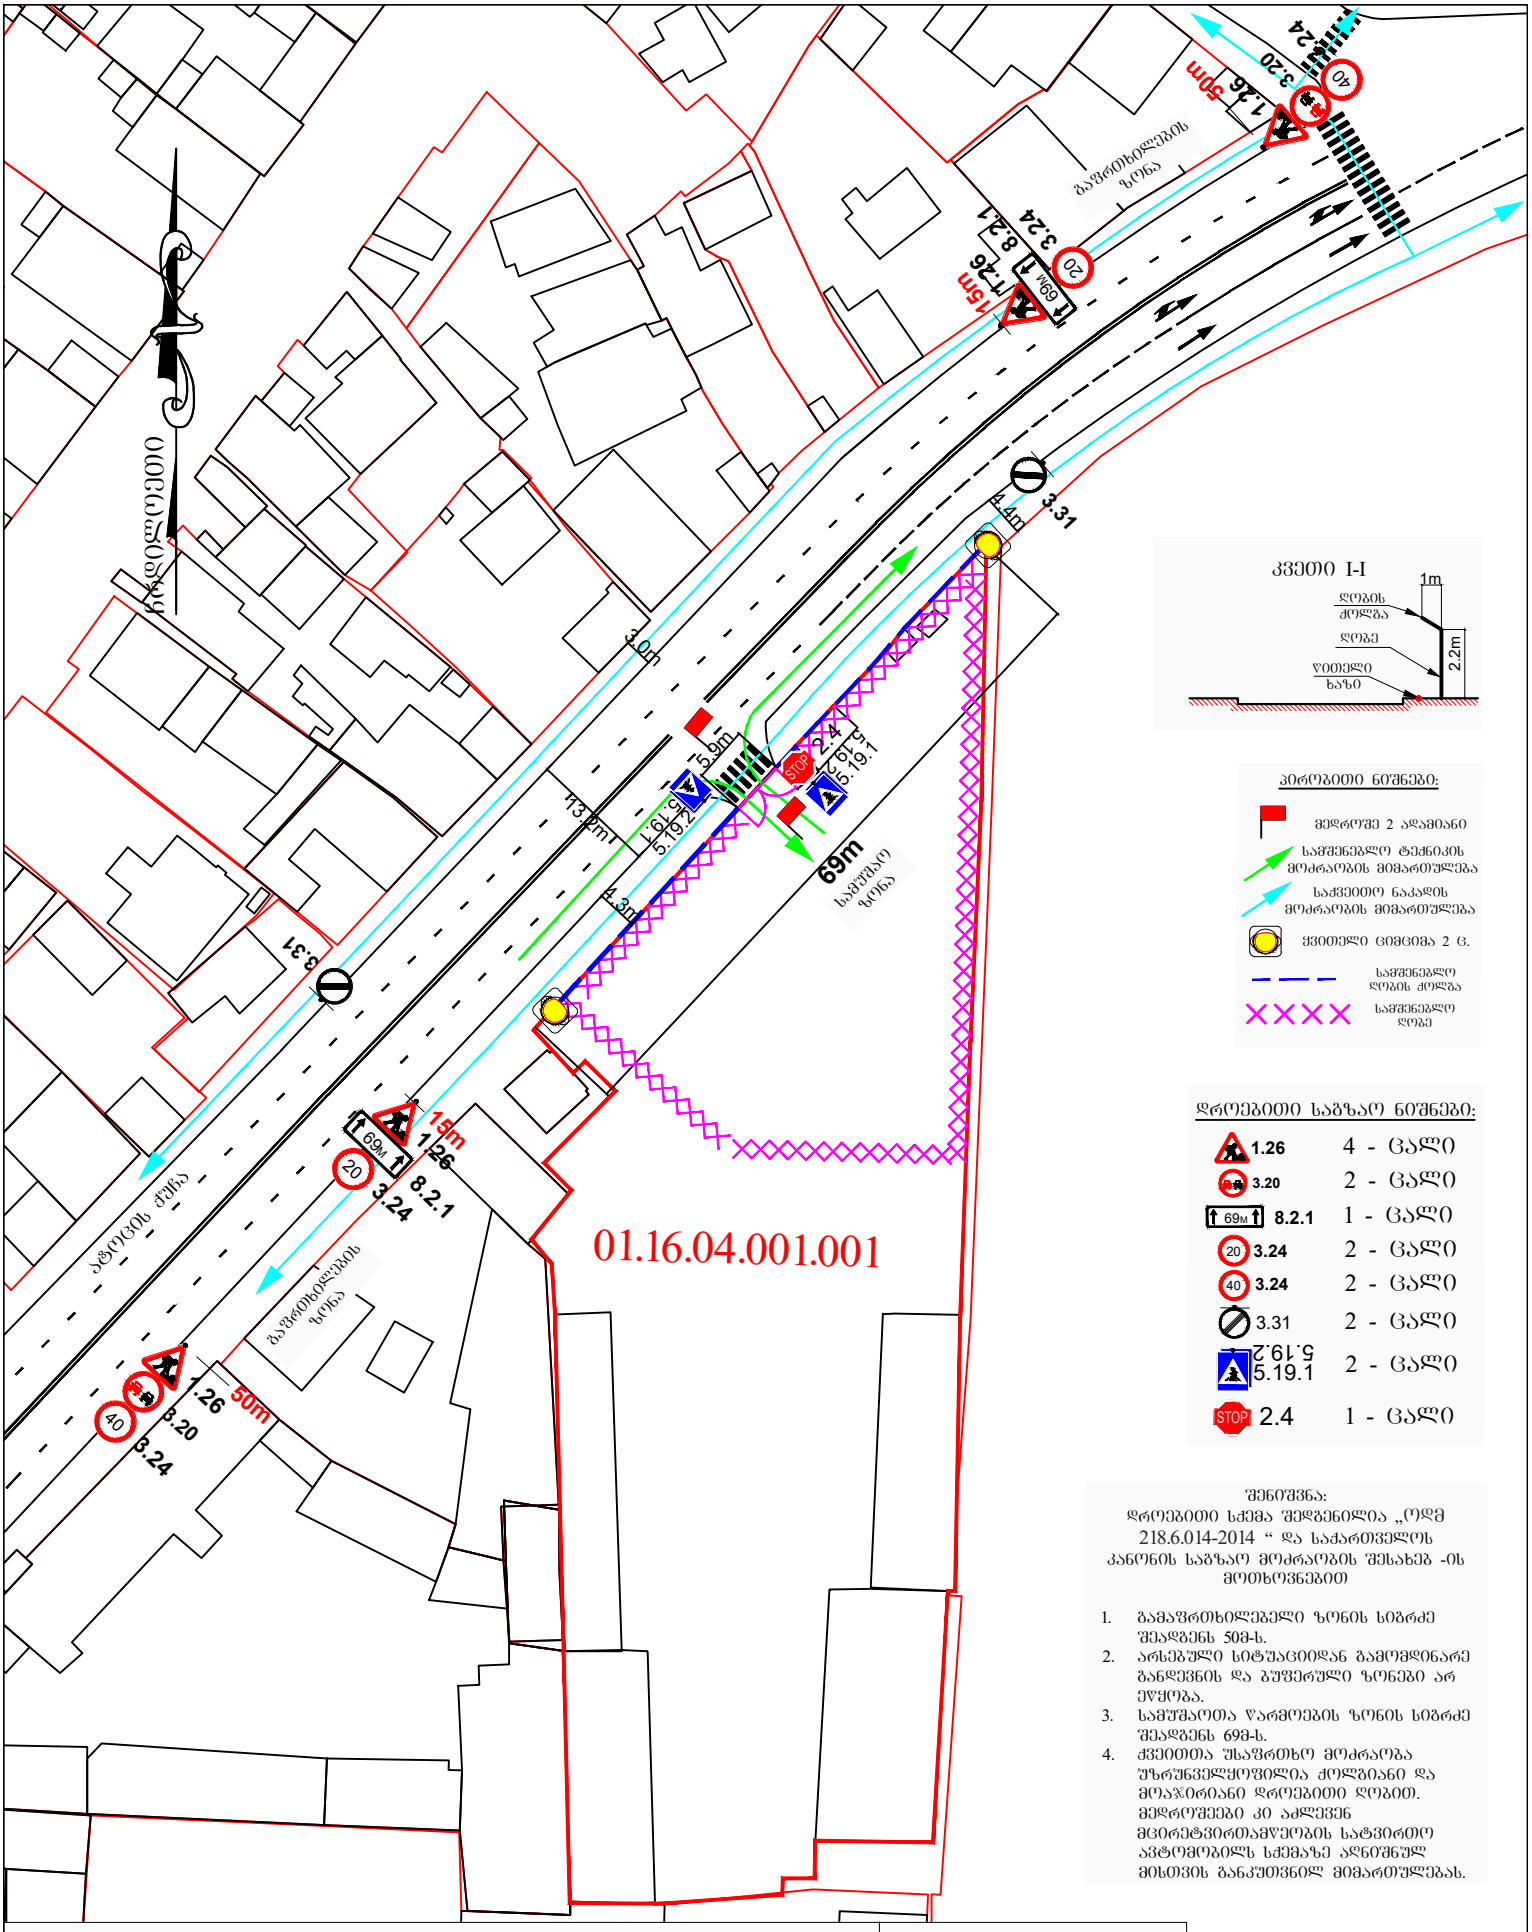

შენიშვნა:
დროებითი სქემა შედგენილია „ოდმ 218.6.014-2014 “ და საქართველოს კანონის საგზაო მოძრაობის შესახებ -ის მოთხოვნებით

1. გამაფრთხილებელი ზონის სიგრძე შეადგენს 50მ-ს.
2. არსებული სიტუაციიდან გამომდინარე განლევნის და ბუფერული ზონები არ ეწყობა.
3. სამშაოთა წარმოების ზონის სიგრძე შეადგენს 69მ-ს.
4. ქვეითთა უსაფრთხო მოძრაობა უზრუნველყოფილია ქოლგიანი და მოაჯირიანი დროებითი ღობით. მედროშეები კი აძლევენ მცირეტვირთამოძრაობის სატვირთო ავტომობილს სქემაზე აღნიშნულ მისთვის განკუთვნილ მიმართულებას.

ქალაქი თბილისი, II ქვალონის ქუჩა N1,
ს/კ: 01.16.04.001.001
ავტოსამრეცხაროს მშენებლობისთვის
საგზაო მოძრაობის ორგანიზების სქემა
მოწყობილი დროებითი სამშენებლო ღობე
საკ. პირობნება: 557 30 30 30

საგზაო მოძრაობის ორგანიზების დროებითი სქემა

მ. 1:1000

შემოწმა - უშანგი სტურუა
საკ. ნომერი 551 371 441

შემსრულებელი - გიორგი კახაძე
საკ. ნომერი 571 260 062

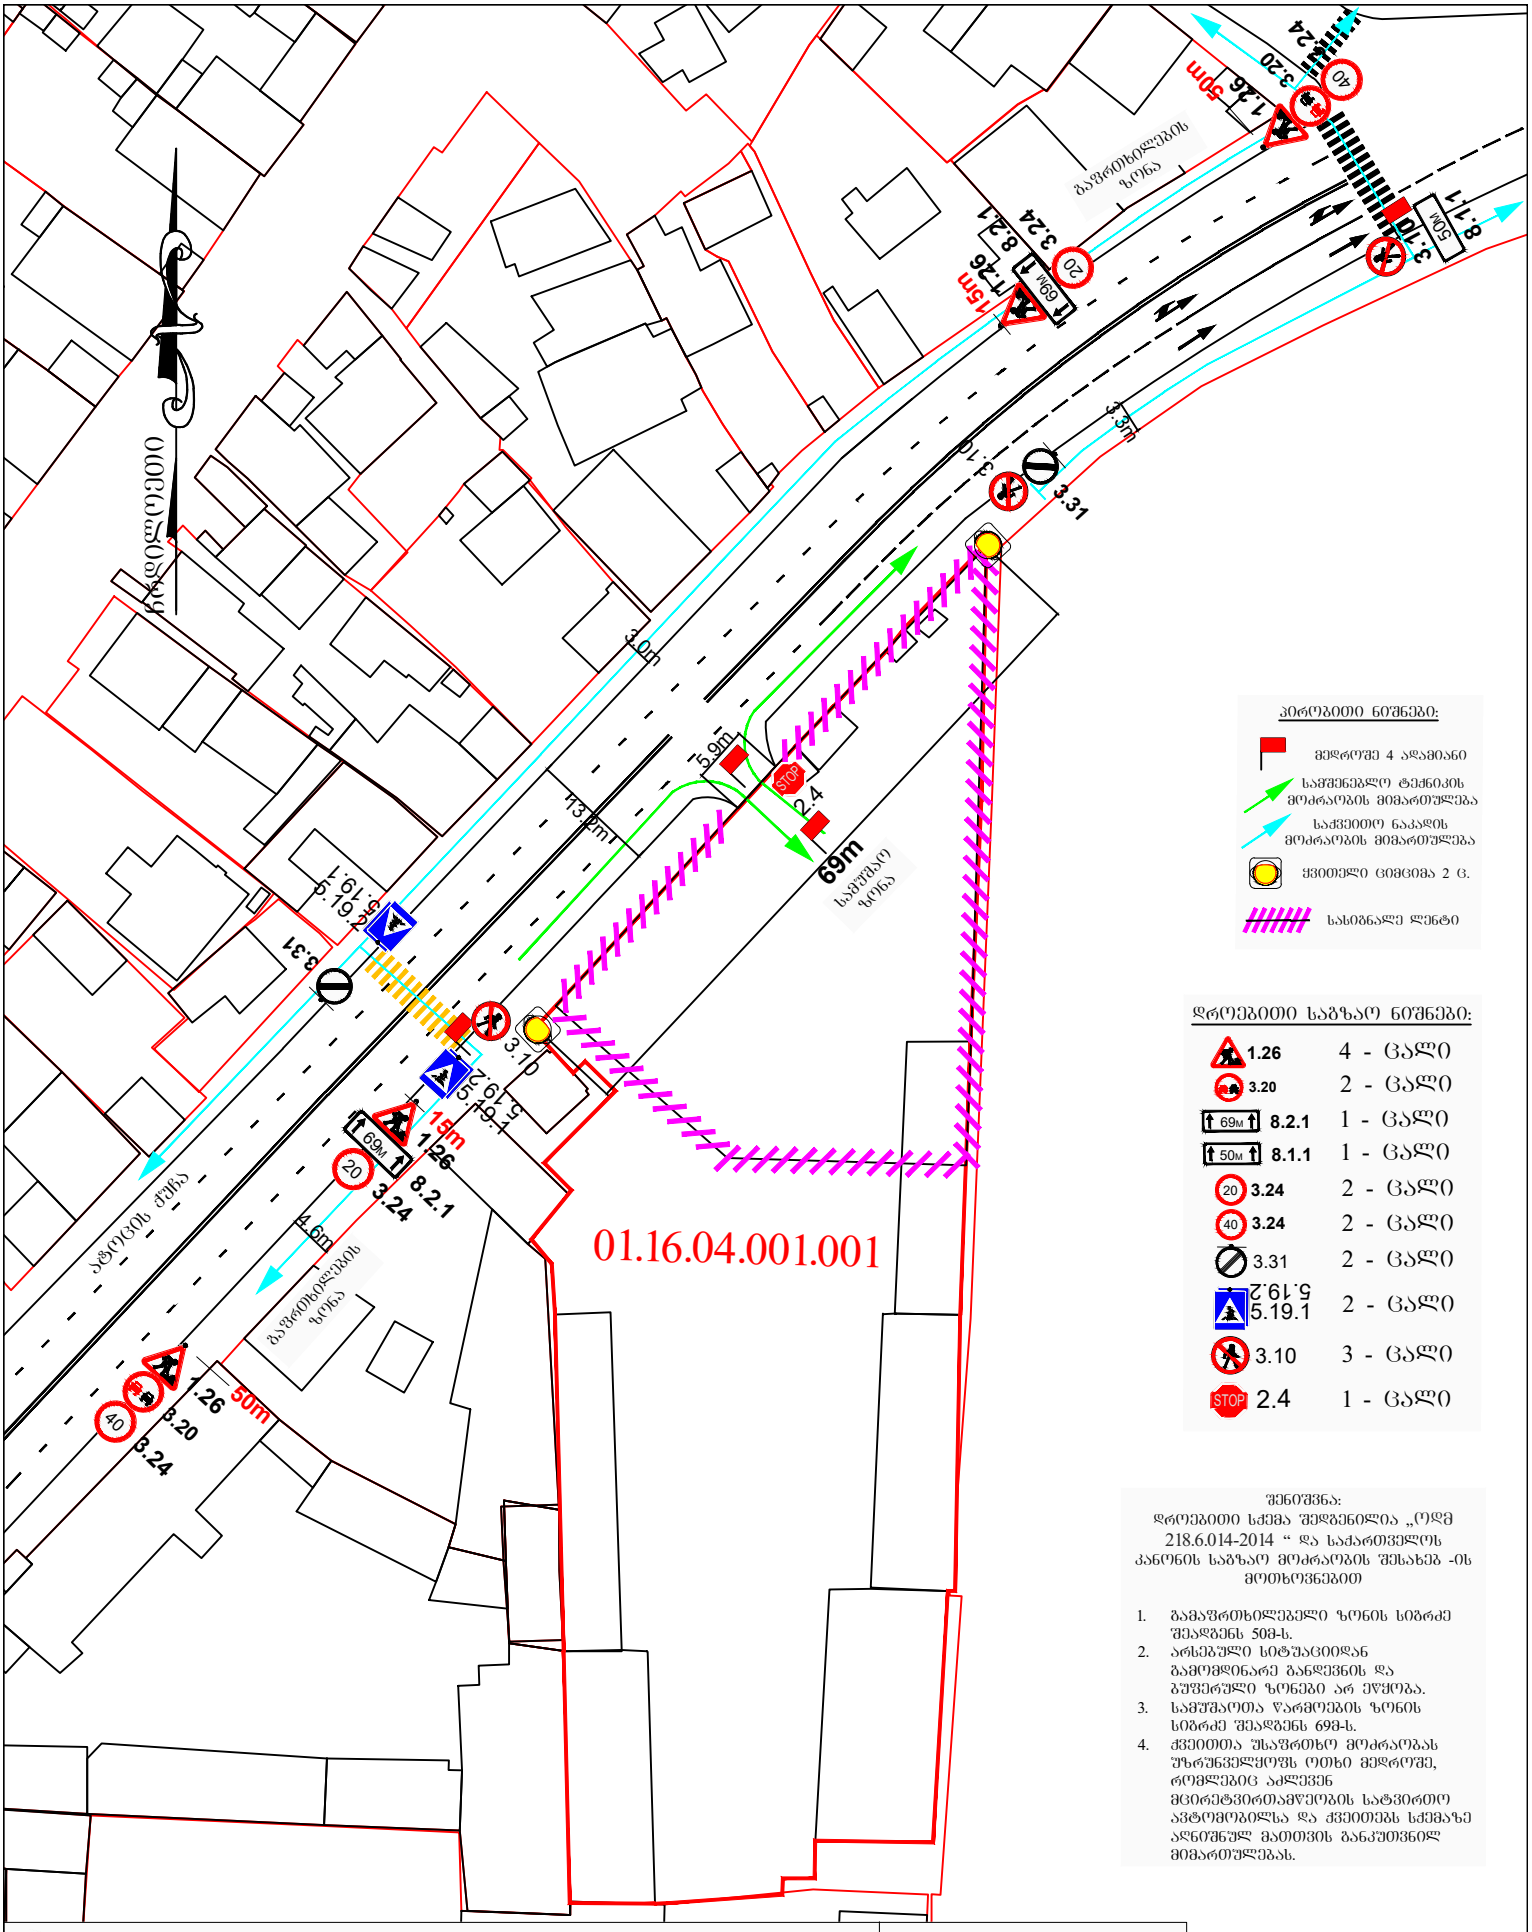

ქალაქი თბილისი, II ქვალონის ქუჩა N1,
ს/კ: 01.16.04.001.001
ავტოსამრეცხაოს მშენებლობისთვის
საგზაო მოძრაობის ორგანიზების სქემა
დროებითი სამშენებლო ღობის მონტაჟი-დემონტაჟი
საკ. პიროვნება: 557 30 30 30

საგზაო მოძრაობის ორგანიზების დროებითი სქემა

მ. 1:1000

შეამოწმა - შანაბი სტურუა
საკ. ნომერი 551 371 441
შემსრულებელი - გიორგი კახაძე
საკ. ნომერი 571 260 062

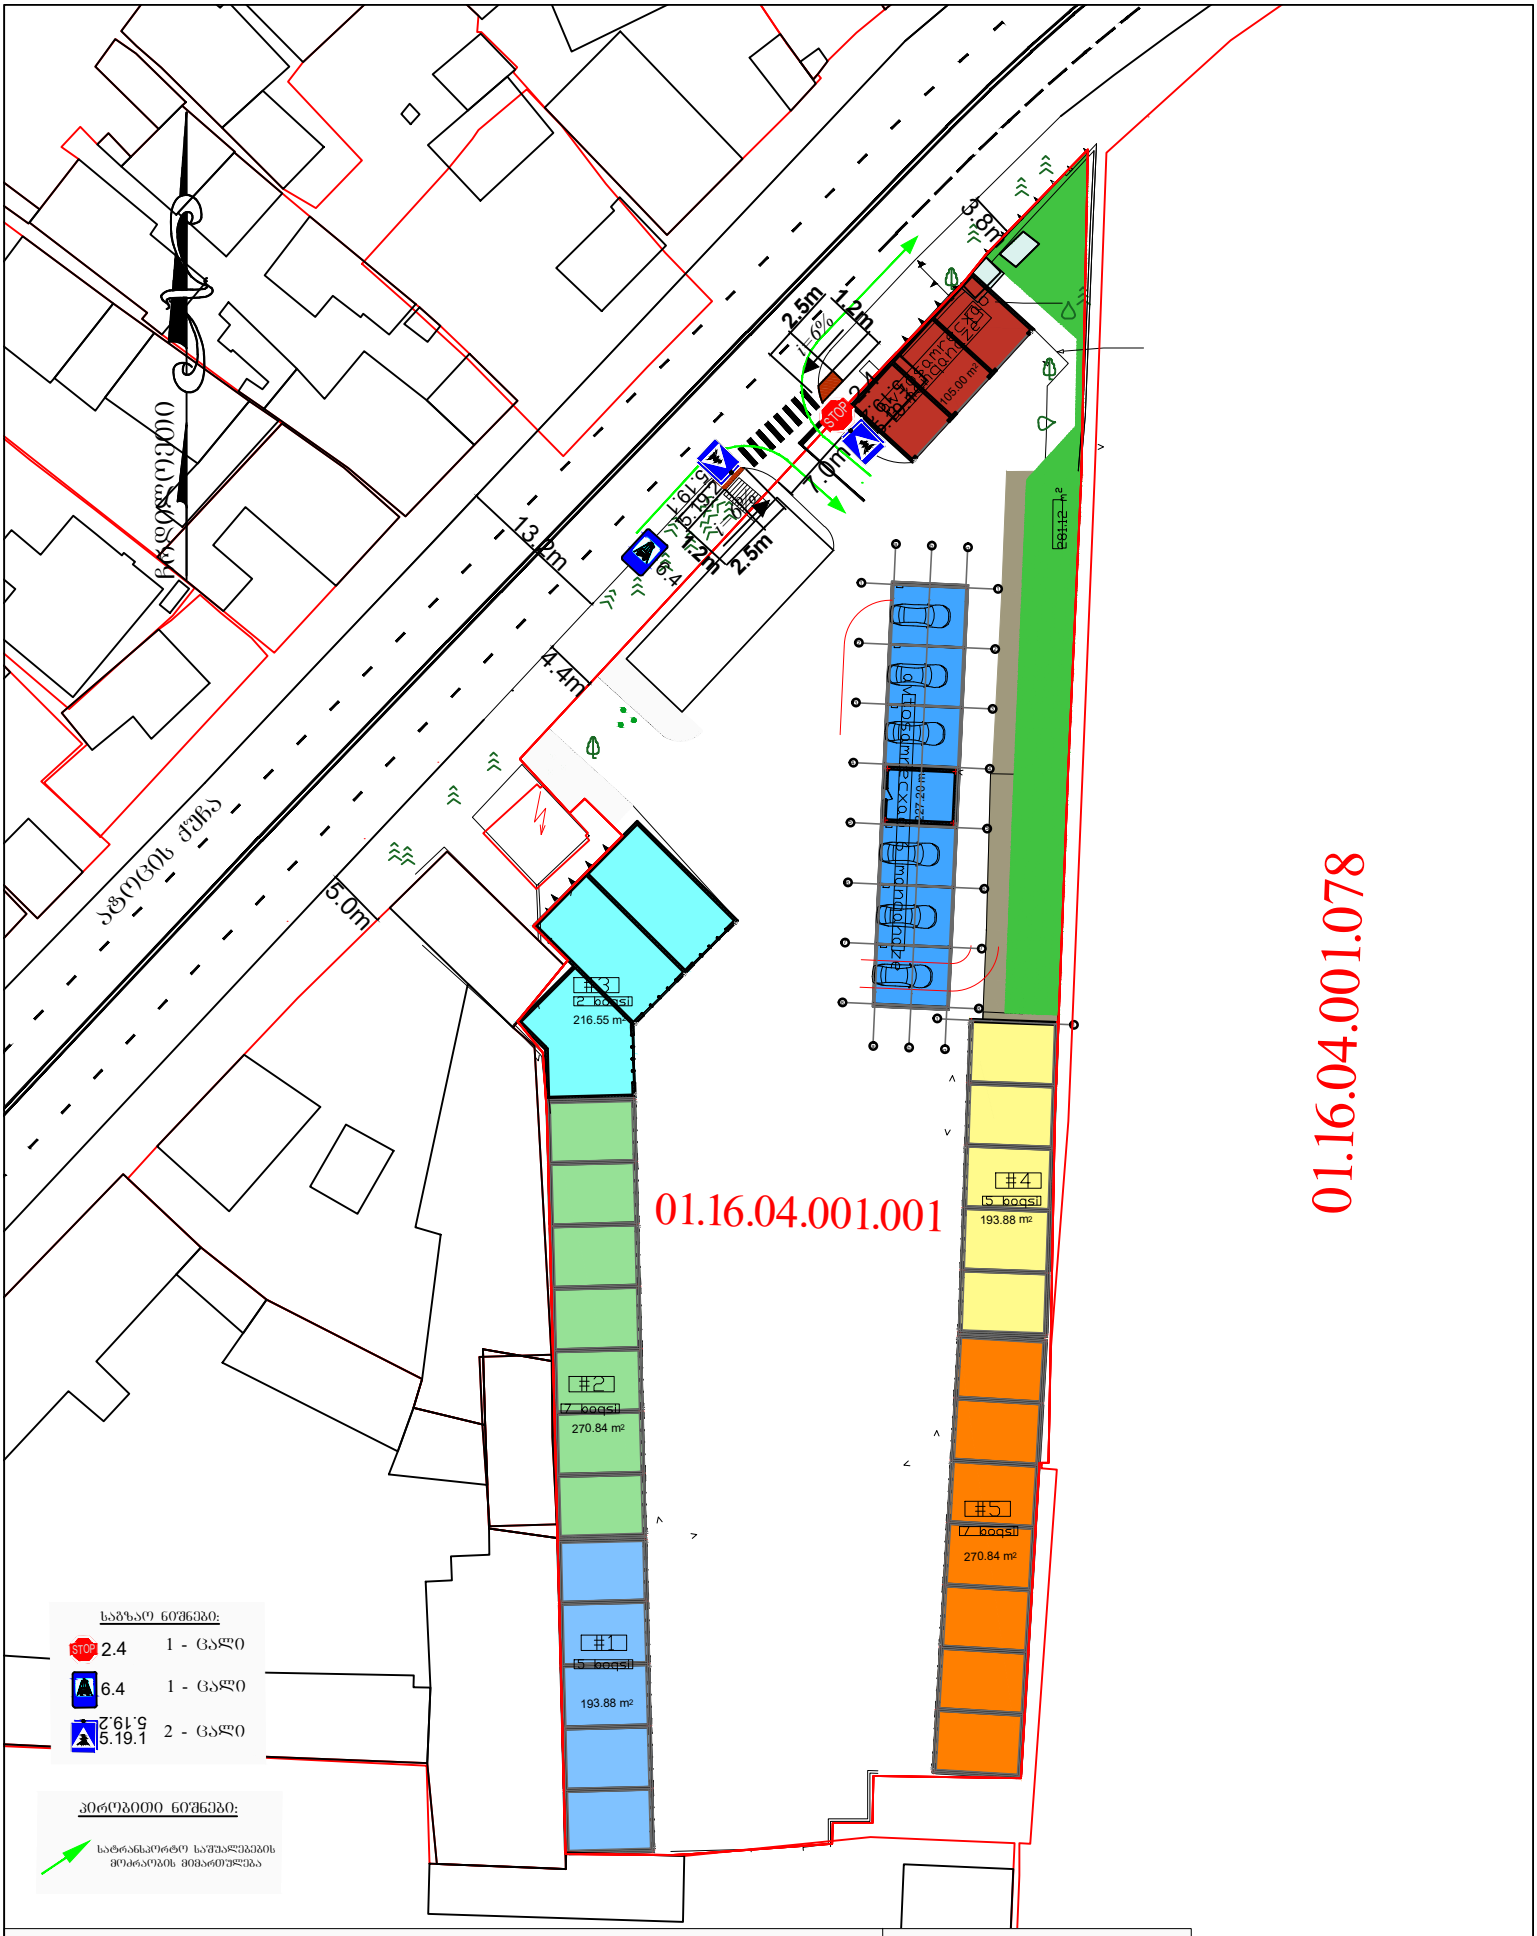

ქალაქი თბილისი, II ქვალონის ქუჩა N1,
ს/კ: 01.16.04.001.001
ავტოსამრეცხაოს მშენებლობისთვის
საგზაო მოძრაობის ორგანიზების სქემა
საკ. პირობითი: 557 30 30 30

საგზაო მოძრაობის ორგანიზების სქემა

მ. 1:1000

შემომწირა - უშანგი სტურუა
საკ. ნომერი 551 371 441

შემსრულებელი - გიორგი კახაძე
საკ. ნომერი 571 260 062

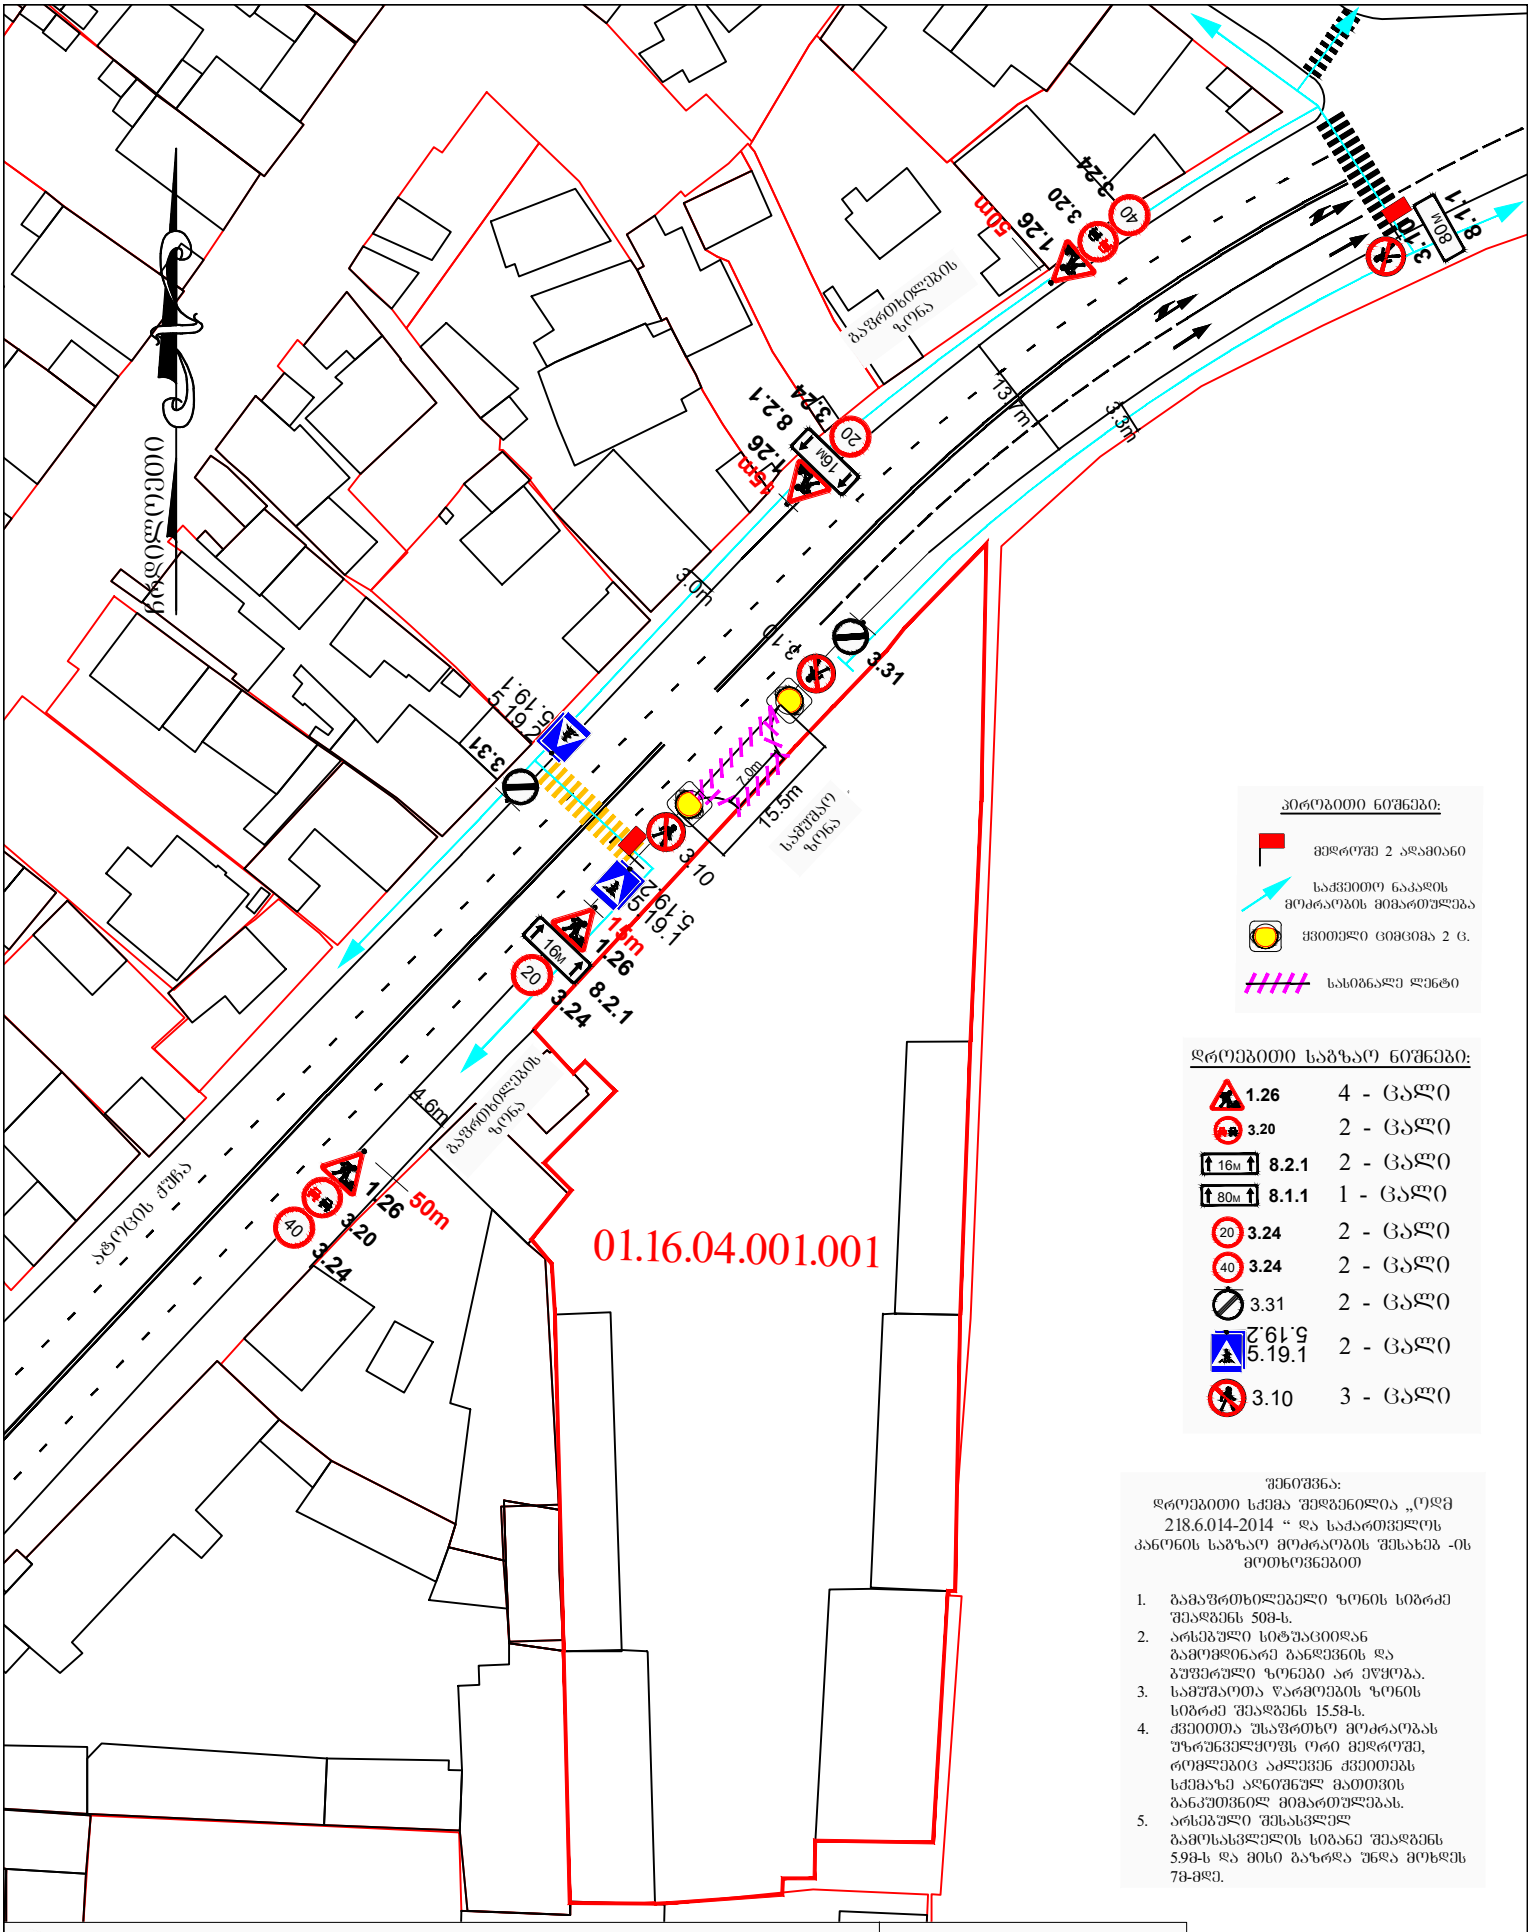

პირობითი ნიშნები:

- მედროშე 2 ადამიანი
- საძვეთო ნაკადის მოძრაობის მიმართულება
- ქვითელი ციმციმა 2 ც.
- სახიგნალე ლენტი

დროებითი საგზაო ნიშნები:

1.26	4	ცალი
3.20	2	ცალი
16м 8.2.1	2	ცალი
80м 8.1.1	1	ცალი
20 3.24	2	ცალი
40 3.24	2	ცალი
3.31	2	ცალი
5.19.2 5.19.1	2	ცალი
3.10	3	ცალი

შენიშვნა:
დროებითი სქემა შედგენილია „ოდმ 218.6.014-2014 “ და საქართველოს კანონის საგზაო მოძრაობის შესახებ -ის მოთხოვნებით

1. გამაფრთხილებელი ზონის სიგრძე შეადგენს 50მ-ს.
2. არსებული სიტუაციიდან გამომდინარე განდევნის და გუშერული ზონები არ ეწყობა.
3. სამუშაოთა წარმოების ზონის სიგრძე შეადგენს 15.5მ-ს.
4. ქვეითთა უსაფრთხო მოძრაობას უზრუნველყოფს ორი მედროშე, რომლებიც აძლევენ ქვეითებს სქემაზე აღნიშნულ მათთვის განკუთვნილ მიმართულებას.
5. არსებული შესასვლელ გამოსასვლელის სიგანე შეადგენს 5.9მ-ს და მისი გაზრდა უნდა მოხდეს 7მ-მდე.

ქალაქი თბილისი, II ქვალონის ქუჩა N1,
ს/კ: 01.16.04.001.001
ავტოსამრეცხაროს მშენებლობისთვის
საგზაო მოძრაობის ორგანიზების სქემა
შესასვლელის მოწყობა
საკ. პირობნება: 557 30 30 30

საგზაო მოძრაობის ორგანიზების დროებითი სქემა

მ. 1:1000

შემომწმა - უშანგი სტურუა
საკ. ნომერი 551 371 441

შემსრულებელი - გიორგი კახაძე
საკ. ნომერი 571 260 062