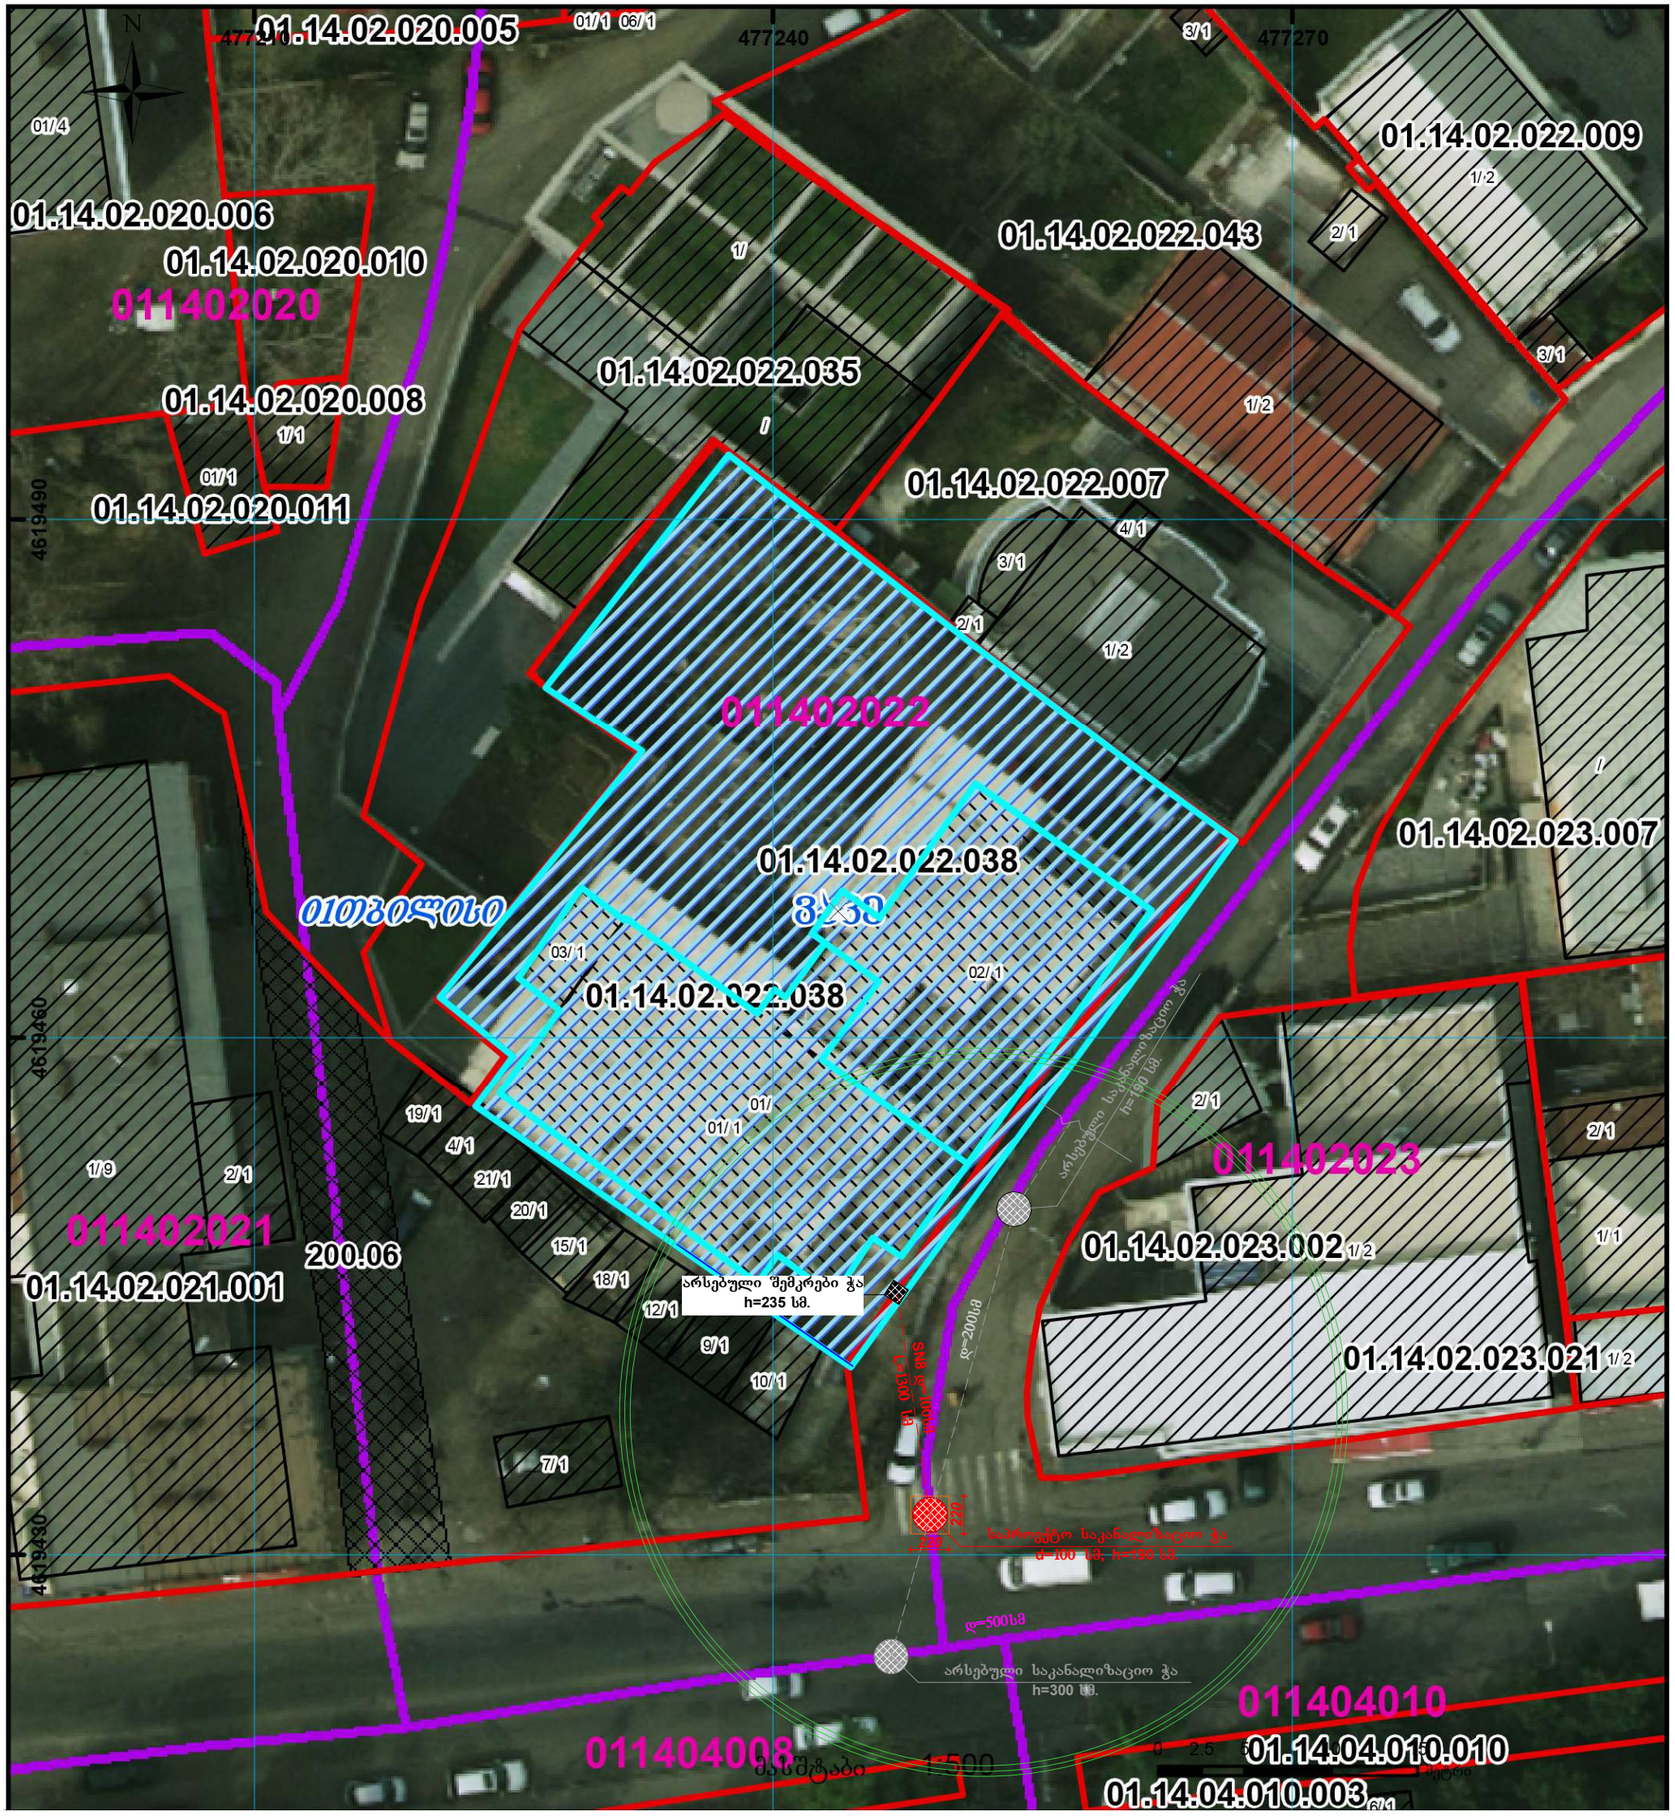

01.14.02.020.005
01/1
06/1
477240
3/1
477270
01/4
01.14.02.022.009
1/2
01.14.02.020.006
01.14.02.020.010
011402020
01.14.02.022.043
2/1
1/
3/1
01.14.02.022.035
/
1/2
01.14.02.020.008
1/1
01/1
01.14.02.020.011
4619490
01.14.02.022.007
4/1
3/1
2/1
1/2
011402022
01.14.02.022.038
3:53
01.14.02.023.007
/
03/1
02/1
01.14.02.022.038
01/
01/1
4619460
19/1
4/1
21/1
20/1
15/1
18/1
12/1
9/1
10/1
1/9
2/1
011402021
01.14.02.021.001
200.06
7/1
4619430
არსებული შემკრები ჭა
h=235 სმ.
d=200სმ
SN8 SC=10kN/m²
L=200 მ.
2/1
011402023
01.14.02.023.002 1/2
01.14.02.023.021 1/2
1/1
d=100 სმ, h=190 სმ.
d=500სმ
არსებული საკანალიზაციო ჭა
h=300 სმ.
011404008
011404010
01.14.04.010.010
01.14.04.010.003 6/1
0 2.5 5
1:500


23.05.2020
d=200 мм
Дождеприемник пескоуловитель дно с отверстием
h=190 мм.
L=1300 мм
SN8 ⌀=100 мм
d=200 мм
Дождеприемник пескоуловитель дно с отверстием
d=100 мм; h=190 мм.