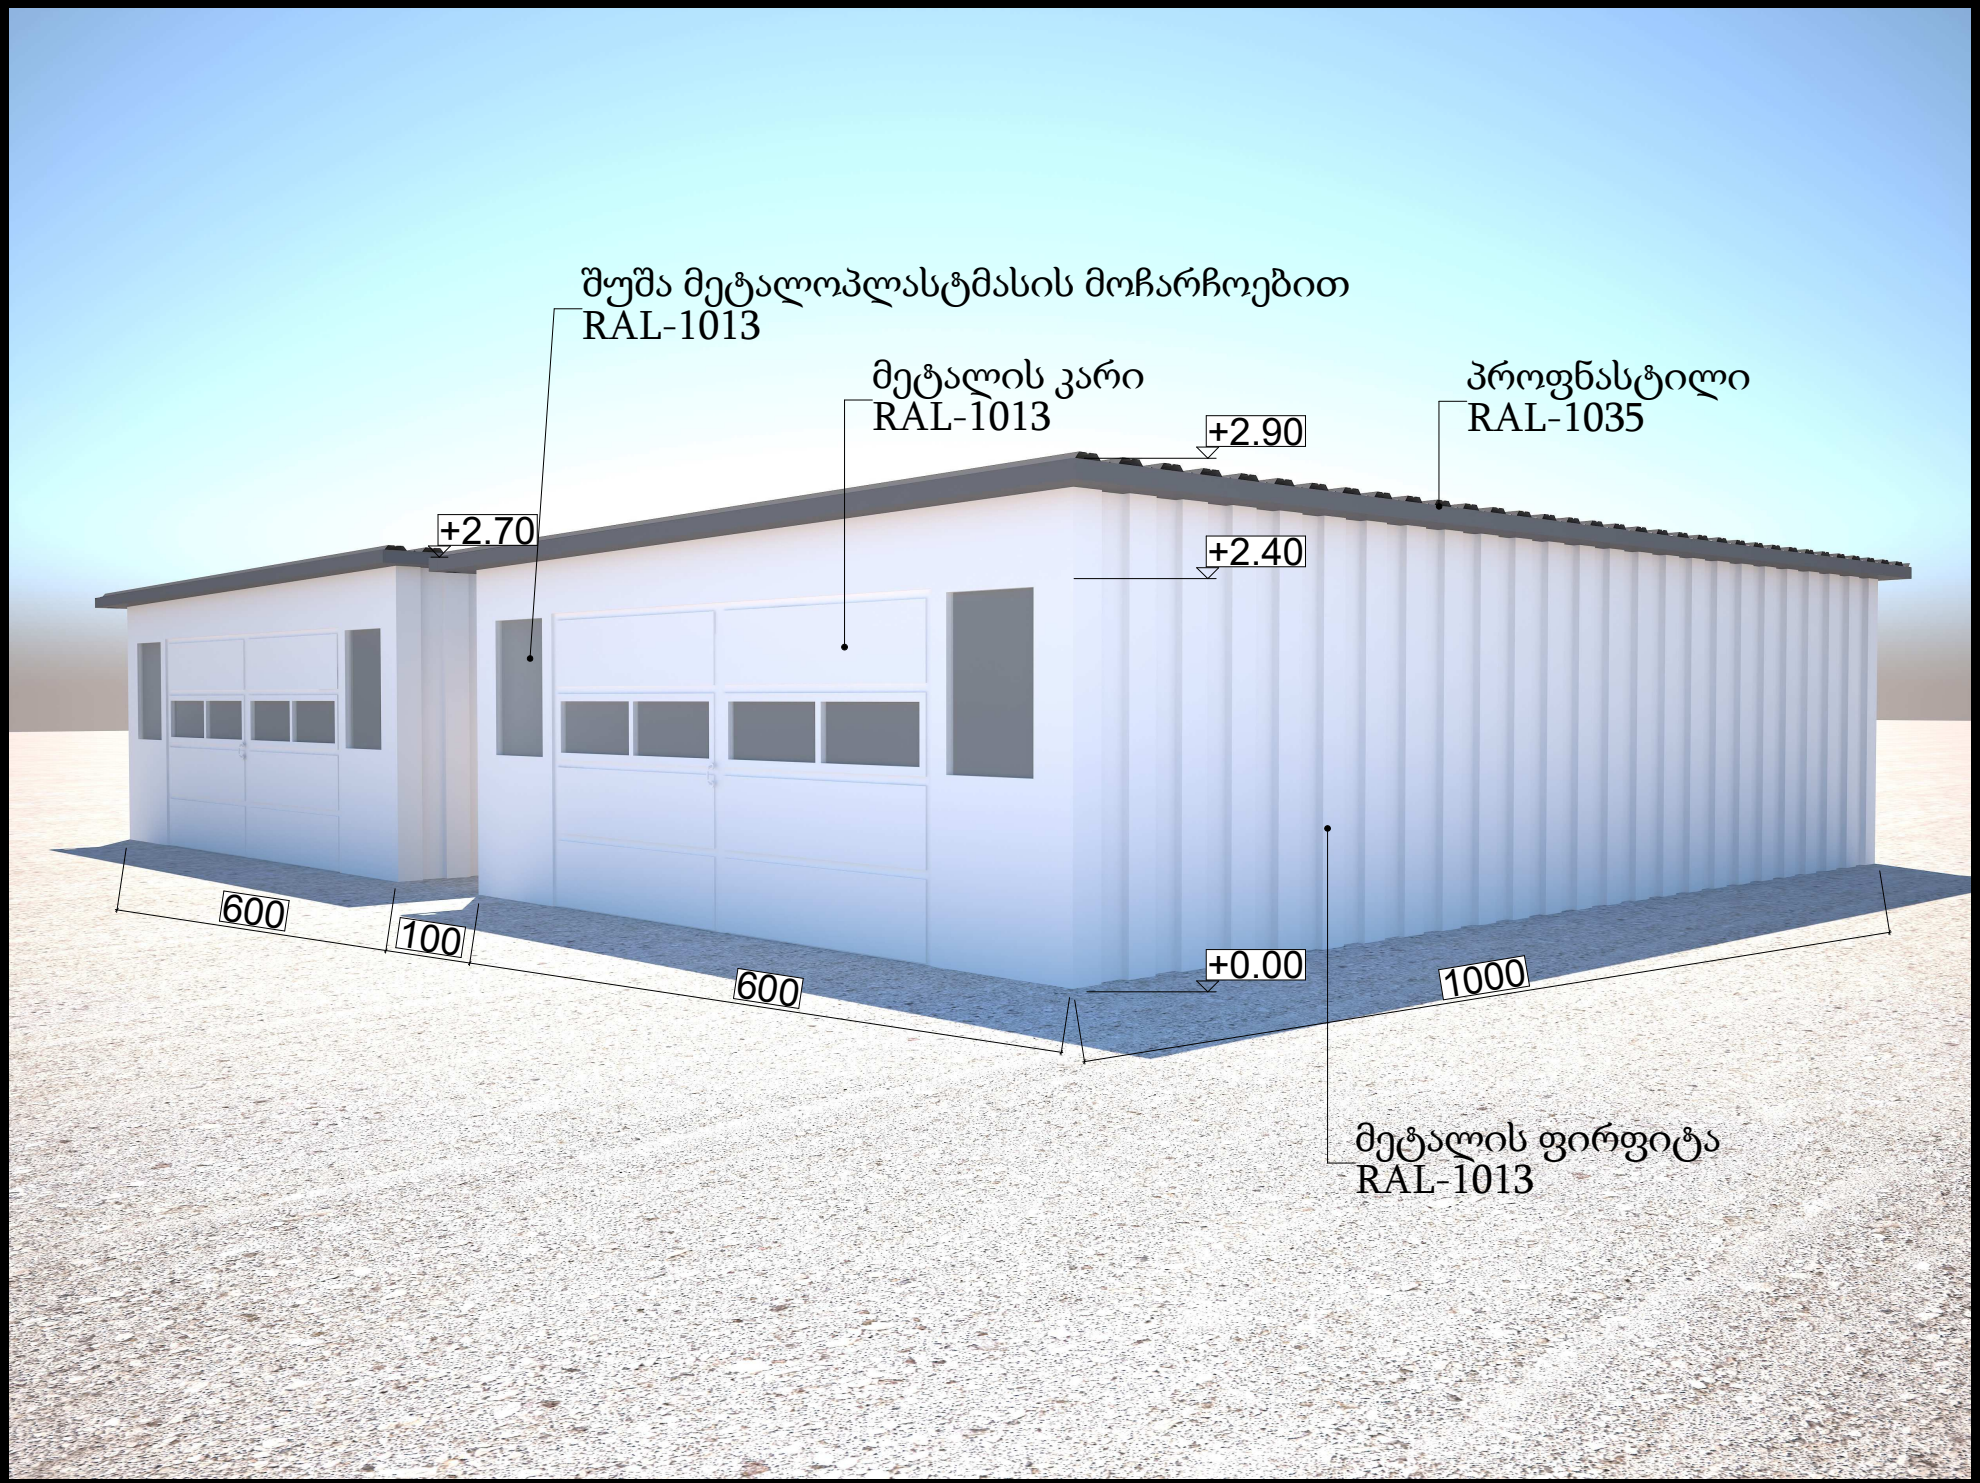
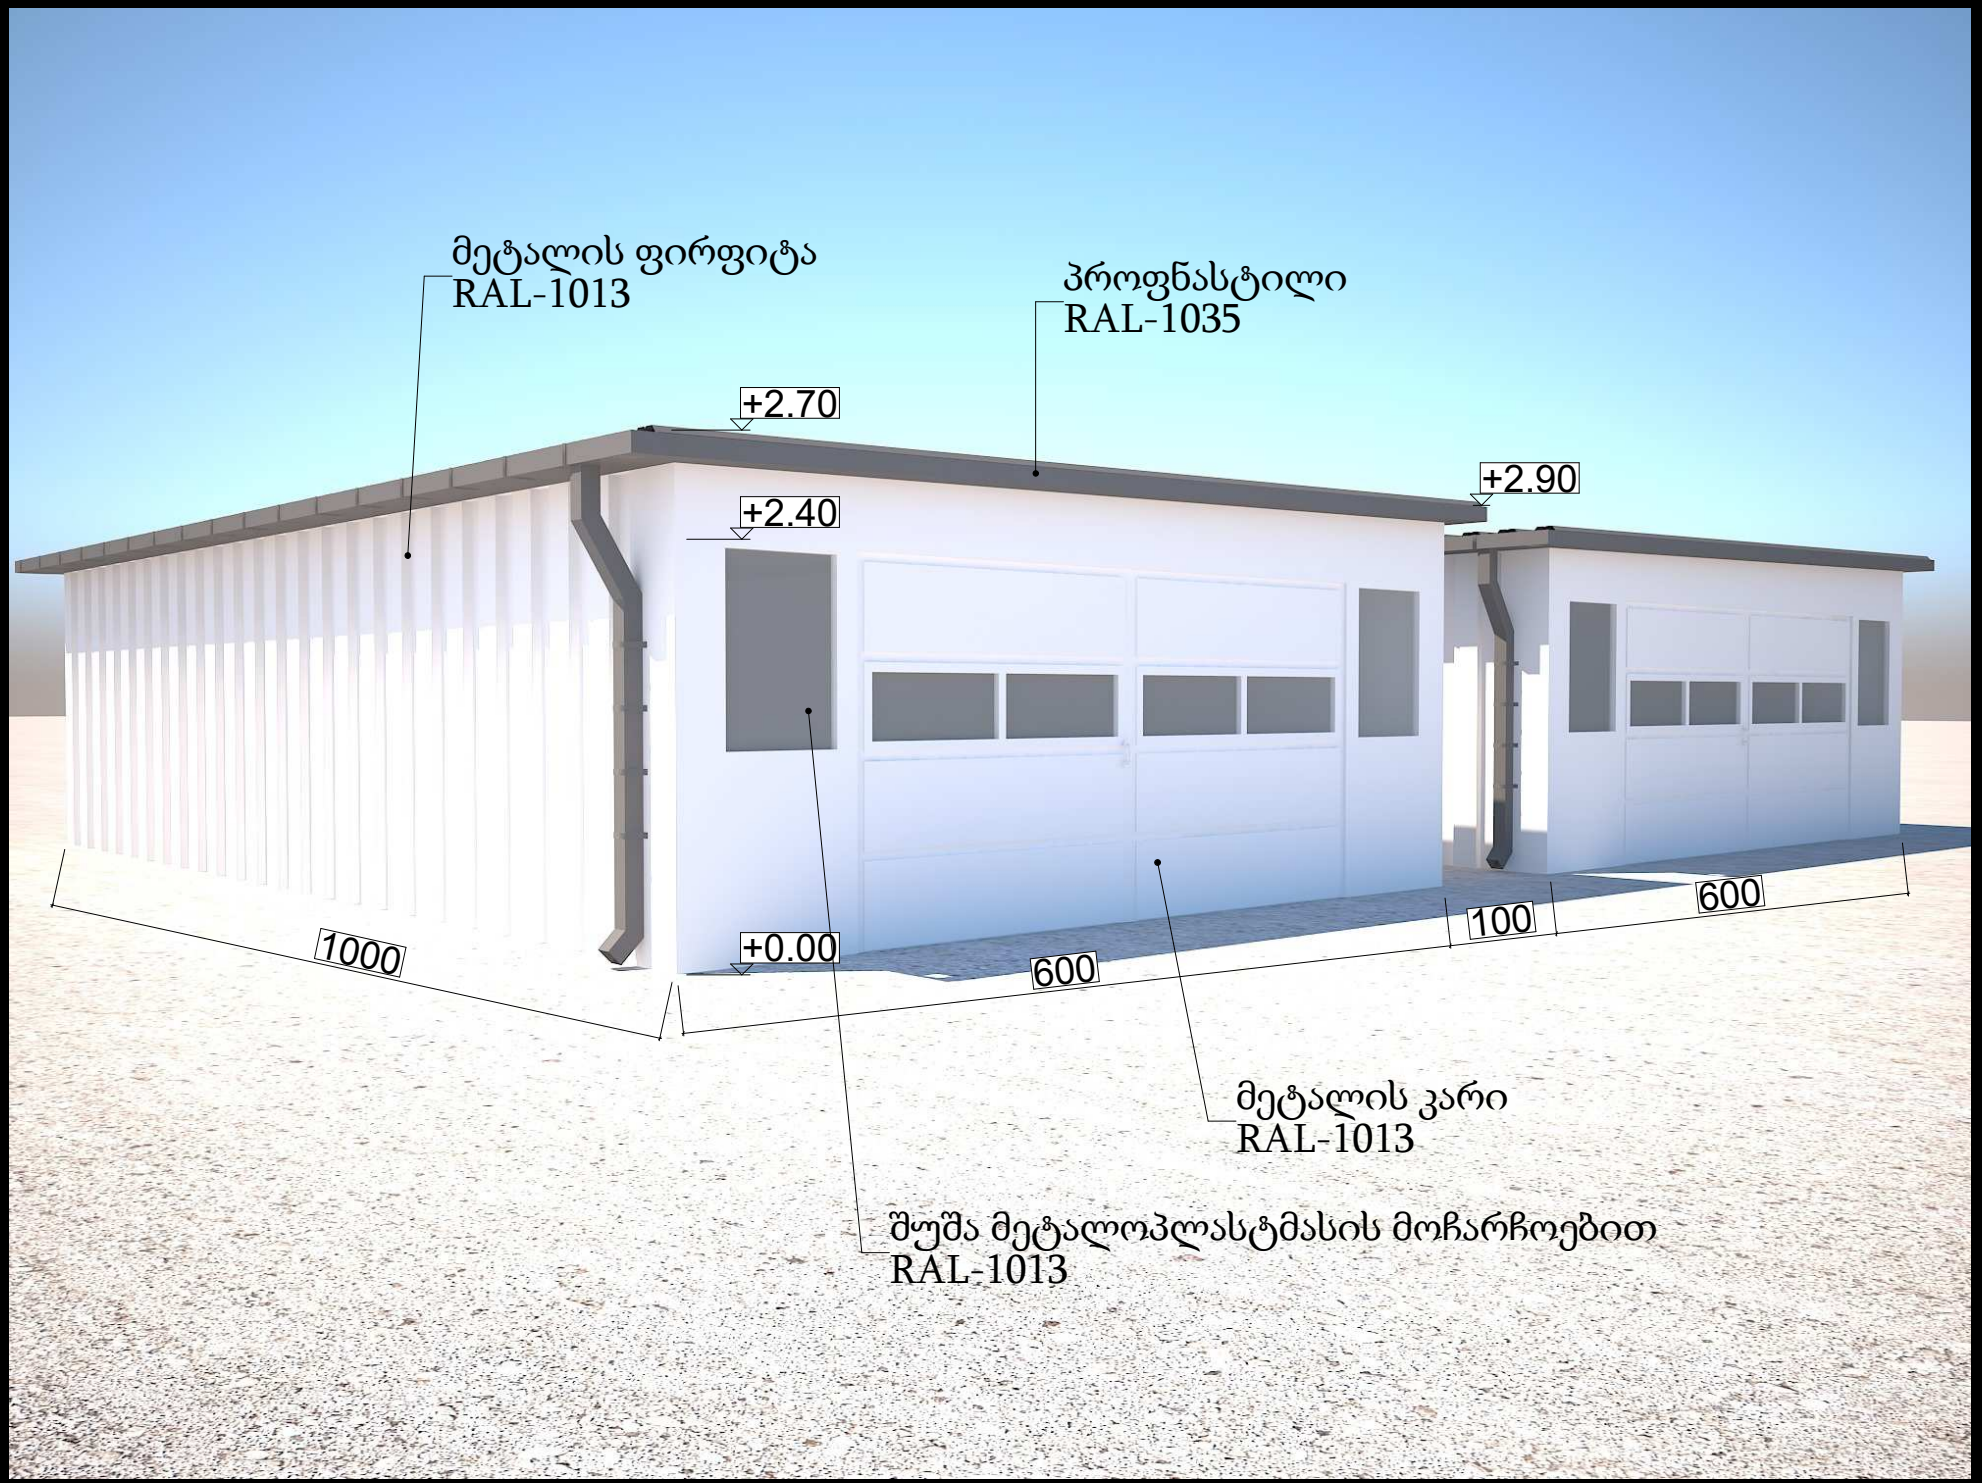
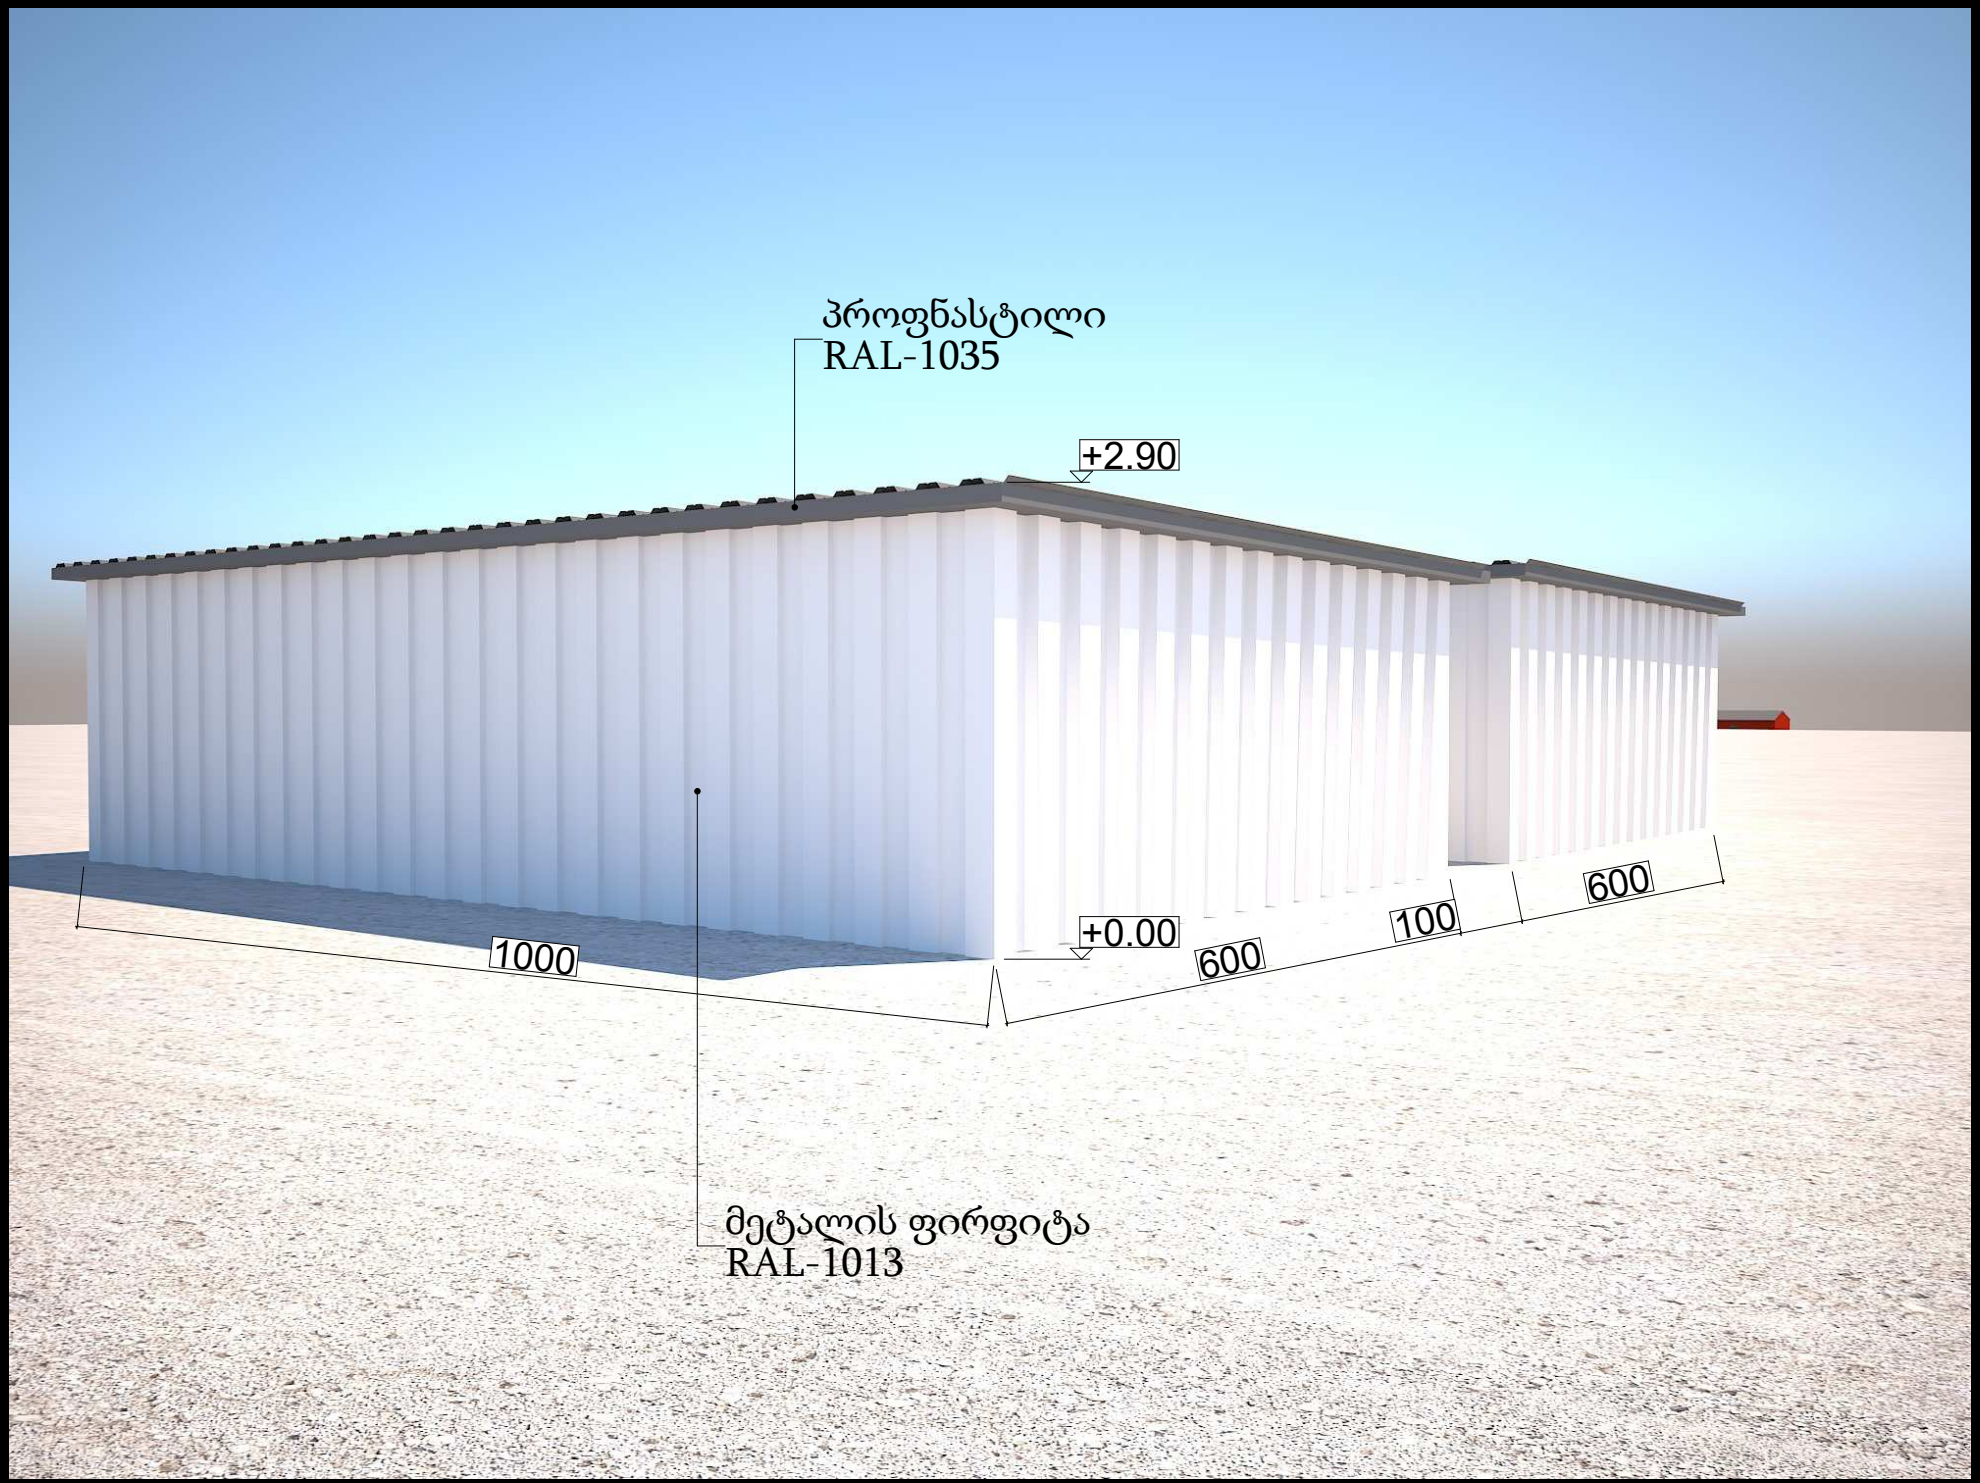
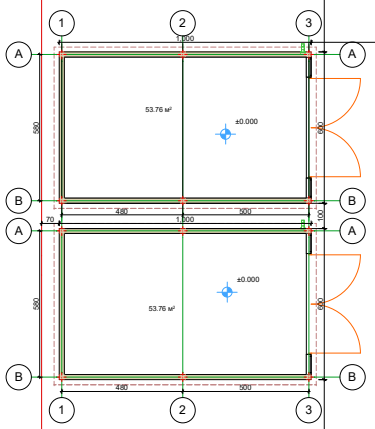

შუშა მეტალოპლასტმასის მოჩარჩოებით
RAL-1013
მეტალის კარი
RAL-1013
პროფნასტილი
RAL-1035
+2.90
+2.70
+2.40
+0.00
600
100
600
1000
მეტალის ფირფიტა
RAL-1013


მეტალის ფირფიტა
RAL-1013
პროფნასტილი
RAL-1035
+2.70
+2.40
+2.90
+0.00
1000
600
100
600
მეტალის კარი
RAL-1013
შუშა მეტალოპლასტმასის მოჩარჩოებით
RAL-1013


პროფნასტილი
RAL-1035
+2.90
+0.00
1000
600
100
600
მეტალის ფირფიტა
RAL-1013


მეტალის ფირფიტა
RAL-1013
+2.00
±0.00
1000



ფორმატი: A3	თბილისი 2020 წ.
ექსპლიკაცია:	

ჰირობითი ნიშნები

ნითელი ხაზი

რეგულირების ხაზი

შენიშვნები

ზომები მოცემულია სანტიმეტრებში

სიმაღლეები მოცემულია მეტრებში

ობიექტი

ინდივიდუალური საცხოვრებელი სახლი
ქ.თბილისი, სოფ. ზურგოვანი, ასი ათასი მოწვმის ქ. №58

დამკვეთი

შპს REF SERVICE
ს/კ 406066386

შემსრულებელი

შპს "პროექტ გრუპი" (ს/კ 404573083) არქიტექტორი რევაზ სულავა (პ/ნ 01024080499)
ქ.თბილისი დედაენის პარკის ტერიტორია ნაკვ 03/003
ტელ: 555 999 540

404573083

დირექტორი		
არქიტექტორი		
დამკვეთი		
მასშტაბი	1:300	გეგმა +0,00 ნიშნულზე
თარიღი	2020 წ.	
სტადია	ფურცლები	ფურცელი
არქიტექტურული პროექტი		