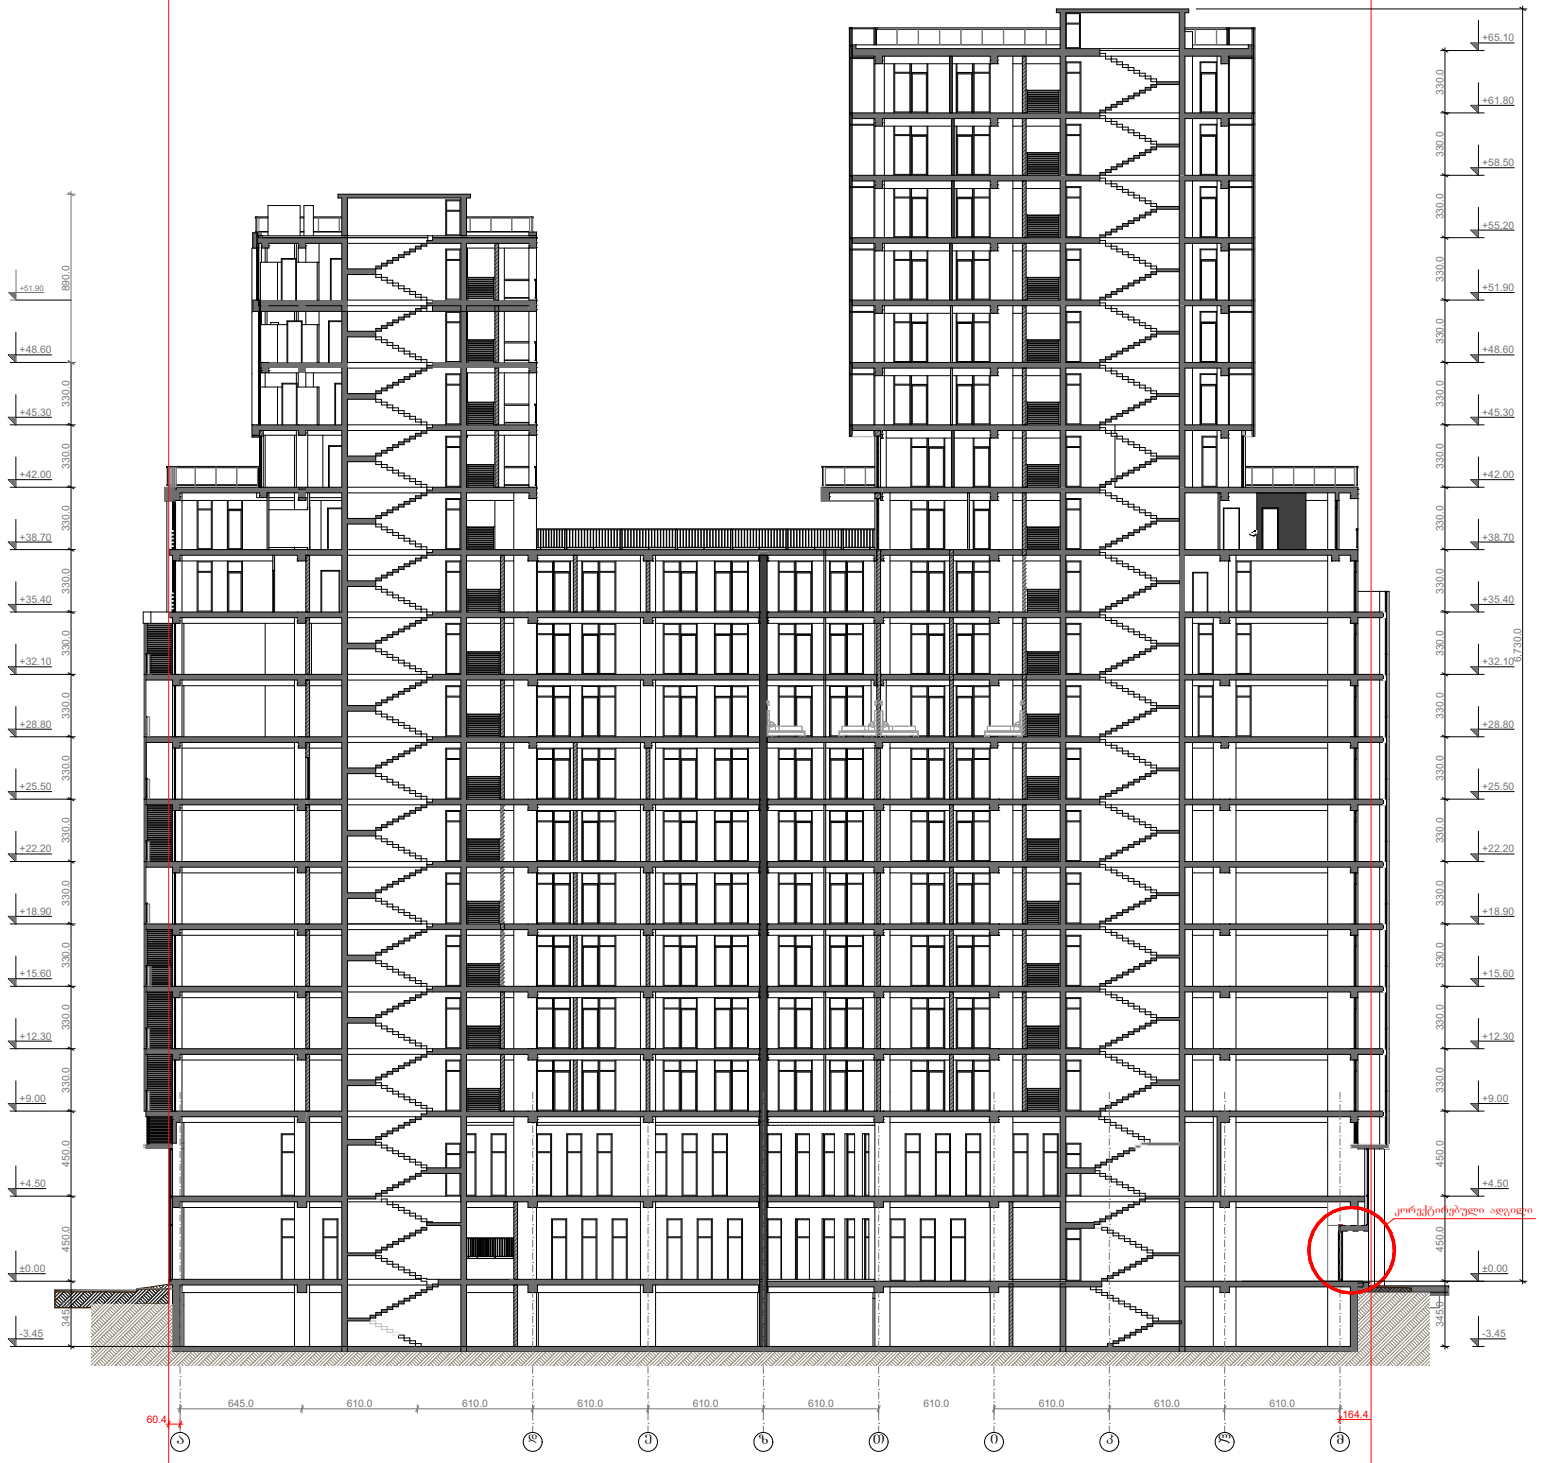

ჭრილი 1-1

ფორმატი: 0 | ლაქვეა: № | თბილისი 2017 წელი

ექსპლიკაცია

1		
2		
3		
4		
5		
6		
7		
8		
9		

პირობითი ნიშნები

±0.00 არქიტექტურული ნიშნული

ნაკვეთის საკადასტრო საზღვარი

შენიშვნები

ზომები მოცემულია სანტიმეტრებში
სიმაღლეები მოცემულია მეტრებში

პროექტის სახელწოდება

მრავალფუნქციური
კომპლექსი / შენობა

დამკვეთი

„სითი რეალ ისთეით"
იურიდიული მისამართი:
ქობალისი, ვაკე-საბურთალოს რ-ნი,
გამახურდას გამზირი, №30
საიდენტიფიკაციო კოდი
406067410

შემსრულებელი

„სითი რეალ ისთეით"
იურიდიული მისამართი:
ქობალისი, ვაკე-საბურთალოს რ-ნი,
გამახურდას გამზირი, №30
საიდენტიფიკაციო კოდი
406067410

თანამდებობა	გვარი	ხელმოწერა	თარიღი
დირექტორი	ლ. ფრუიძე		
მთავარი არქიტექტორი	ზ.კვირკველია		
შემოწმა			

მასშტაბი 1 : 100

თარიღი

ჭრილი 1-1

სტადია | სულ ფურცელი | ფურცელი

არქიტექტურული პროექტი

ჭრილი 2-2

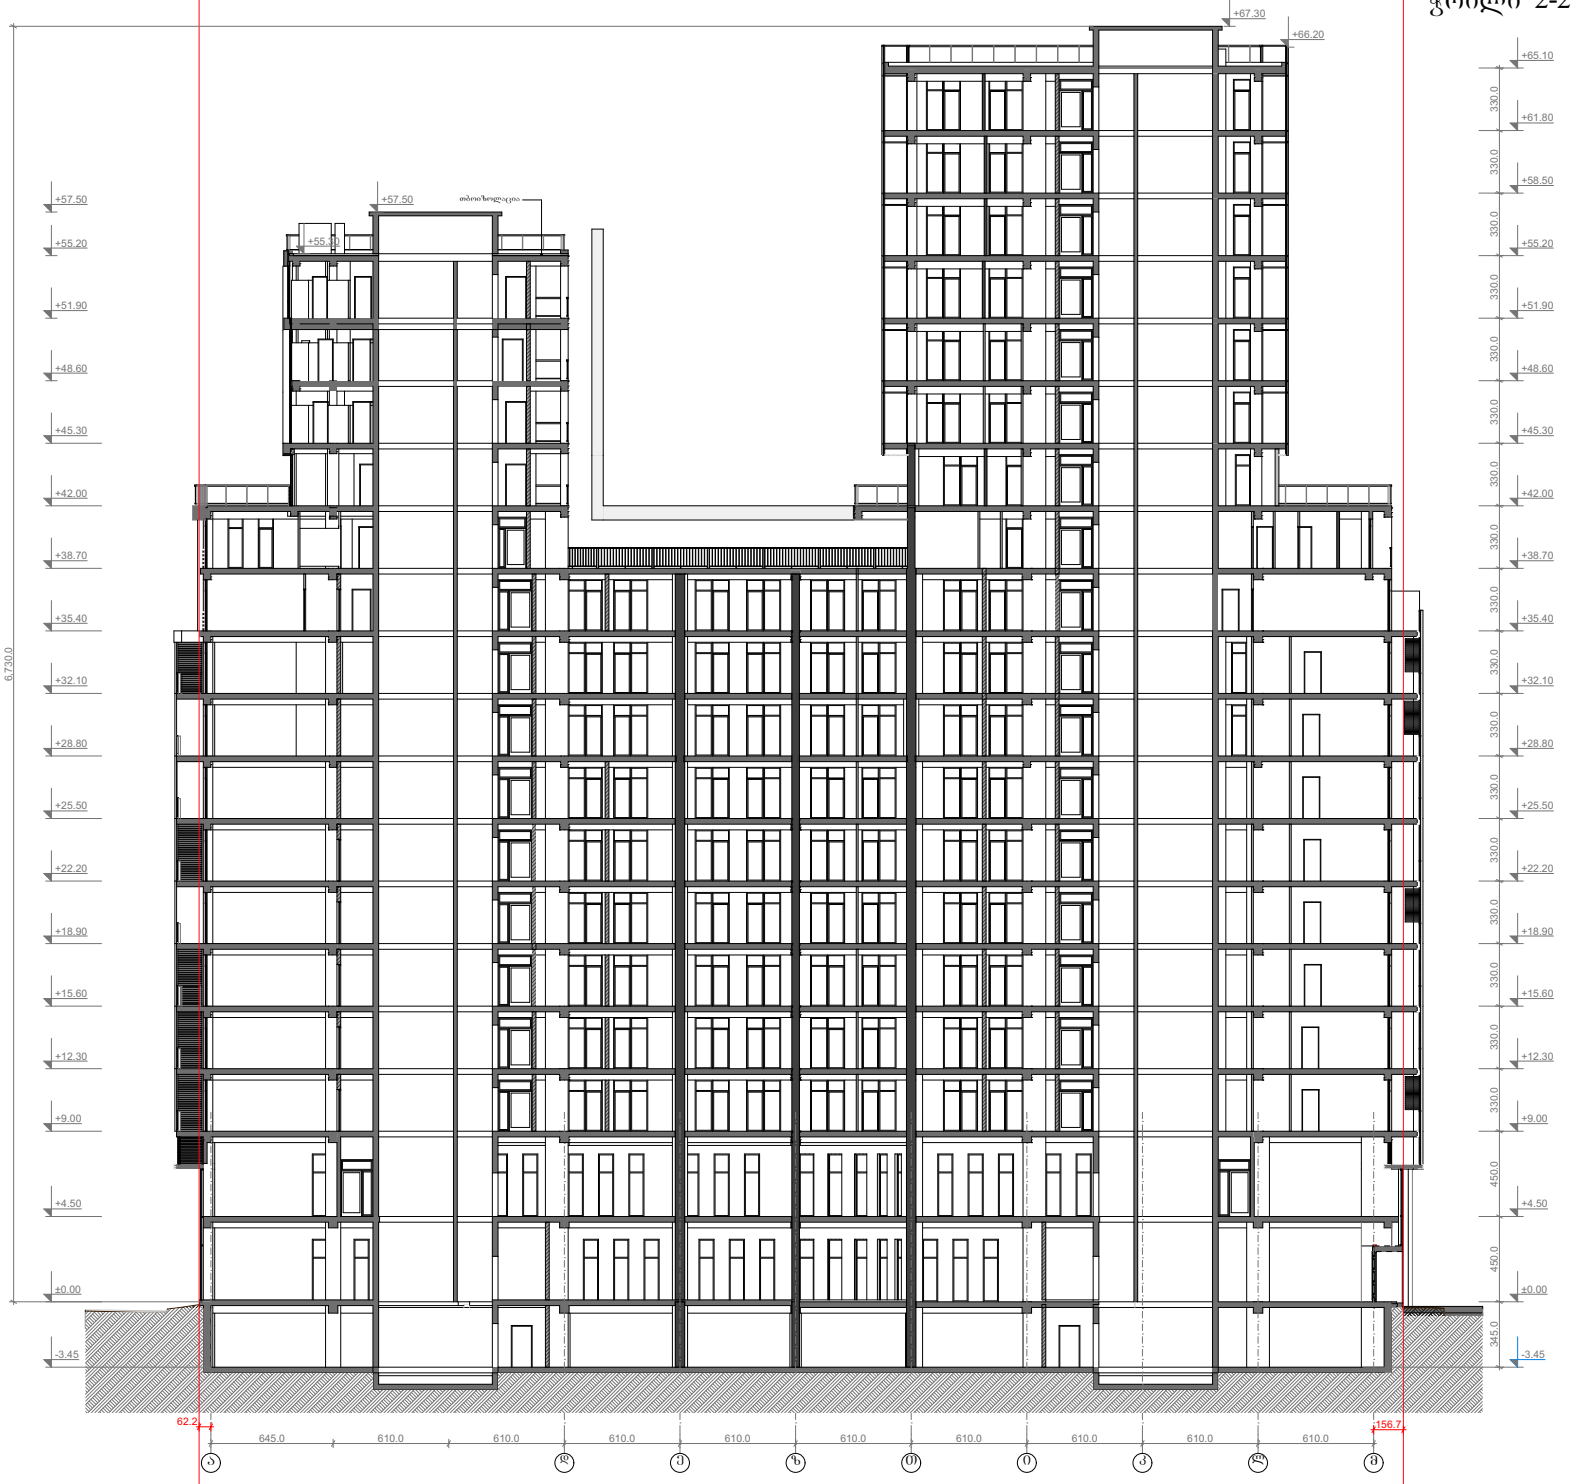

ფორმატი: 0 | დაკვეთა: № | თბილისი 2017 წელი

ექსპლიკაცია

1		
2		
3		
4		
5		
6		
7		
8		
9		

პირობითი ნიშნები

±0.00 არქიტექტურული ნიშნული

ნაკვეთის საკადასტრო საზღვარი

შენიშვნები

ზომები მოცემულია სანტიმეტრებში
სიმაღლეები მოცემულია მეტრებში

პროექტის სახელწოდება

მრავალფუნქციური
კომპლექსი / შენობა

დამკვეთი

„სითი რეალ ისთეით"
იურიდიული მისამართი:
ქ.თბილისი, ვაკე-საბურთალოს რ-ნი,
გამსახურდიას გამზირი, №30
საიდენტიფიკაციო კოდი
406067410

შემსრულებელი

„სითი რეალ ისთეით"
იურიდიული მისამართი:
ქ.თბილისი, ვაკე-საბურთალოს რ-ნი,
გამსახურდიას გამზირი, №30
საიდენტიფიკაციო კოდი
406067410

თანამდებობა	გვარი	ხელმოწერა	თარიღი
დირექტორი	ლ. ფრუიძე		
მთავარი არქიტექტორი	ზ.კვირკველია		
შპამოწმა			
მასშტაბი	1 : 100	ჭრილი 2-2	
თარიღი			
სტადია		სულ ფურცლები	ფურცელი
არქიტექტურული პროექტი			

ჭრილი 3-3

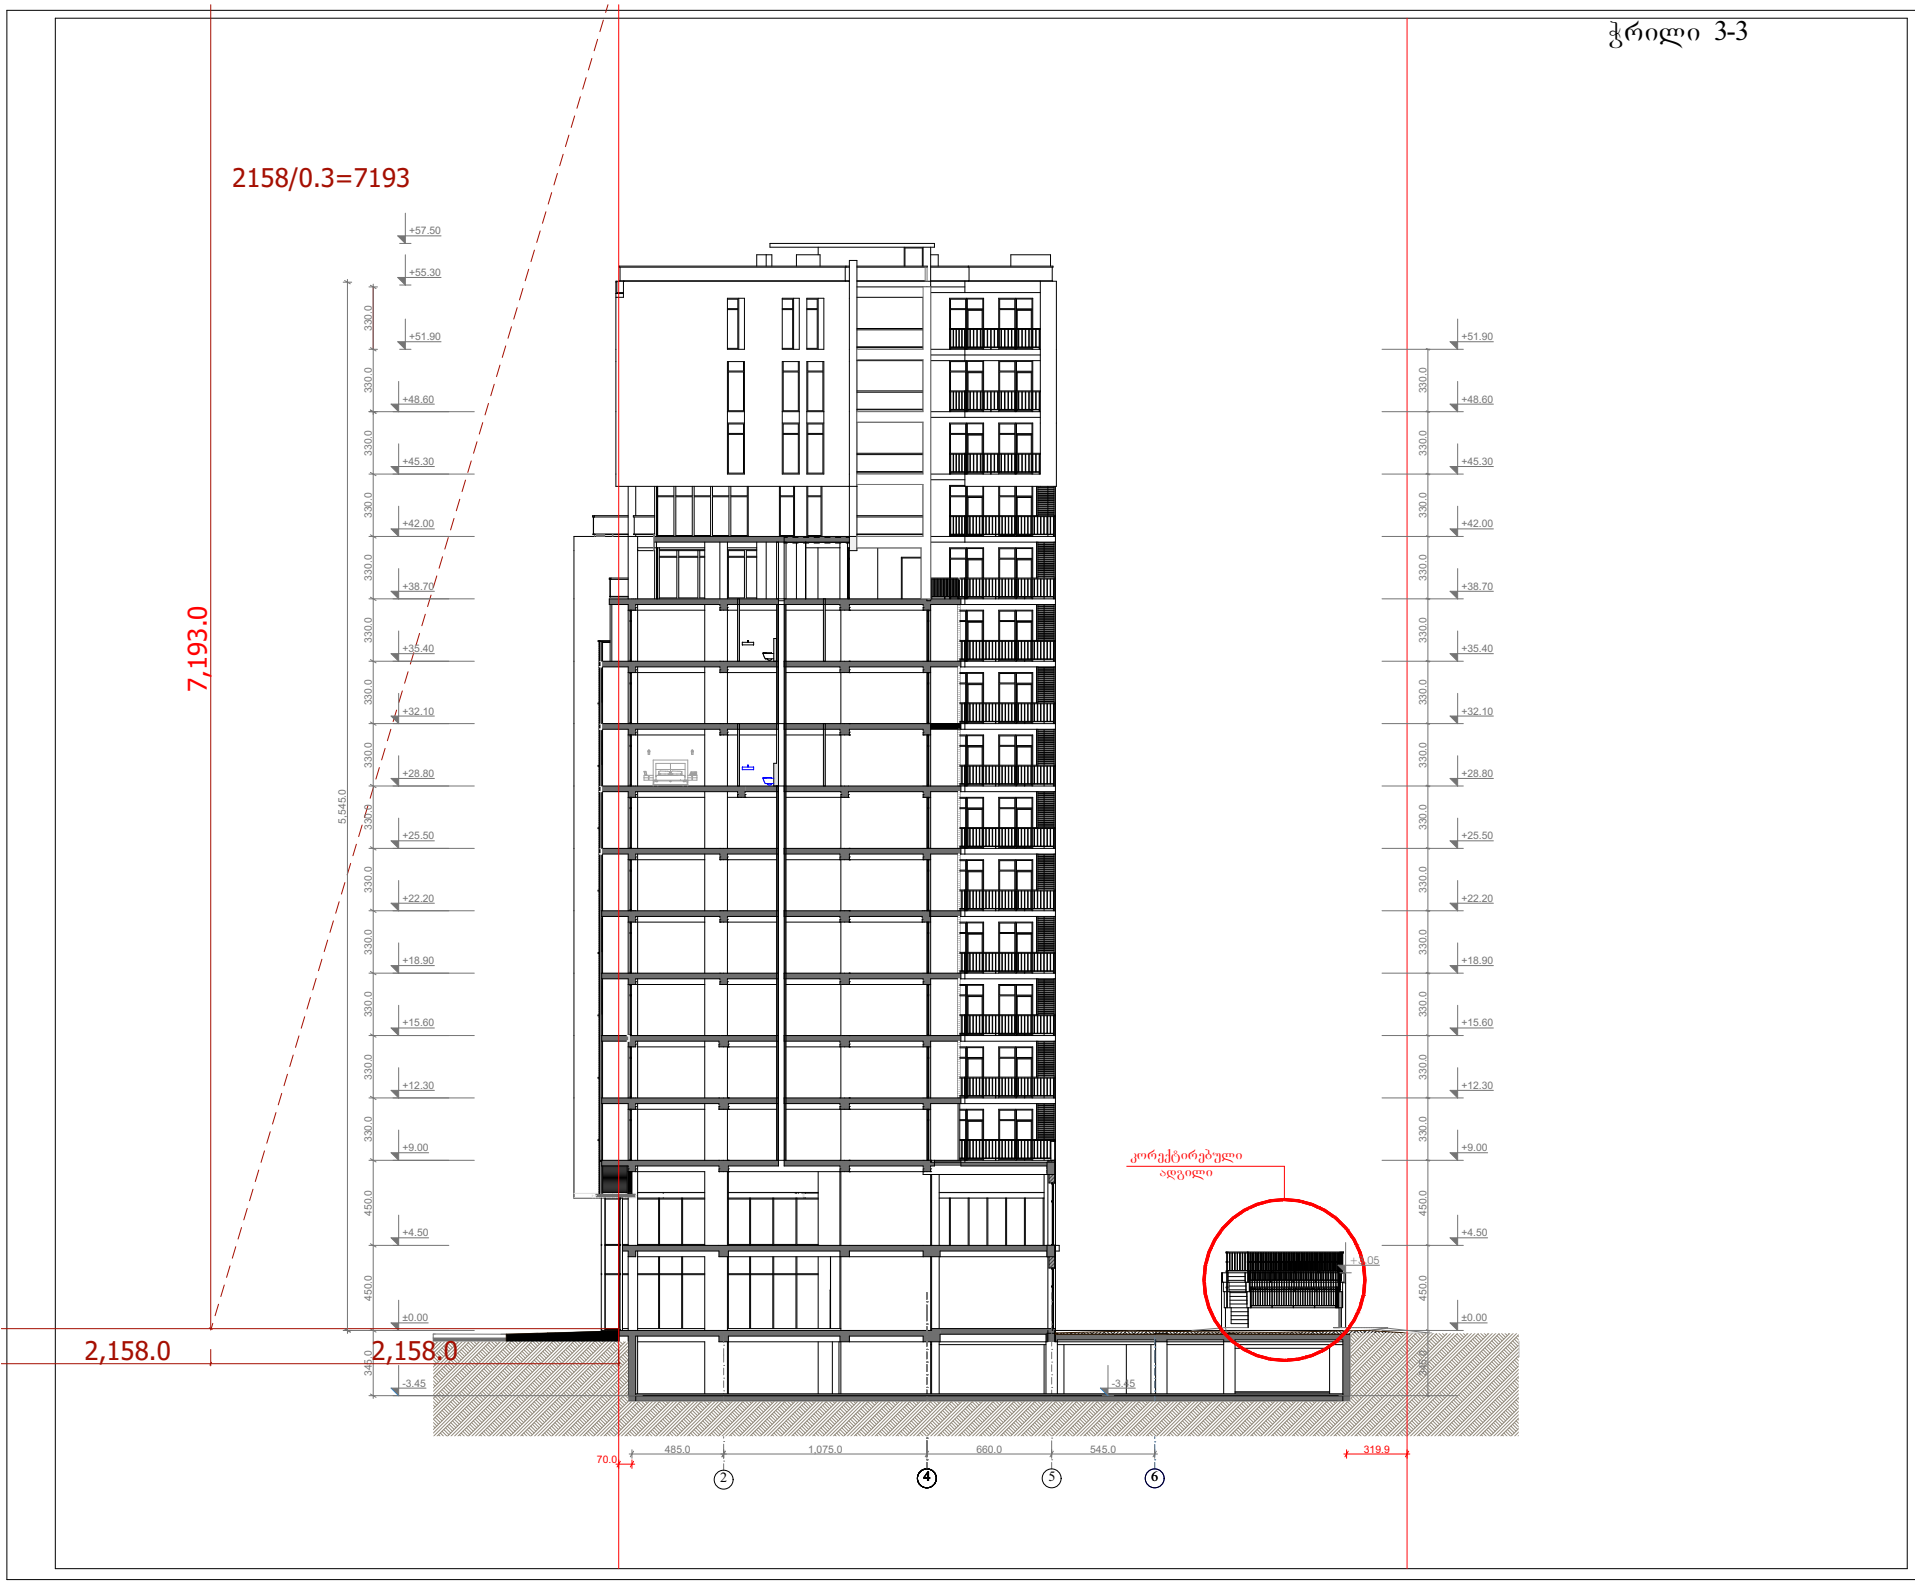

ფორმატი: 0 | დაკვეთა: № | თბილისი 2017 წელი

ექსპლიკაცია

1		
2		
3		
4		
5		
6		
7		
8		
9		

პირობითი ნიშნები

±0.00 არქიტექტურული ნიშნული

ნაკვეთის საკადასტრო საზღვარი

შენიშვნები

ზომები მოცემულია სანტიმეტრებში
სიმაღლეები მოცემულია მეტრებში

პროექტის სახელწოდება

მრავალფუნქციური
კომპლექსი / შენობა

დამკვეთი

„სითი რაელ ესთეით"
იურიდიული მისამართი:
ქ.თბილისი, ვაკე-საბურთალოს რ-ნი,
გამსახურდიას გამზირი, №30
საიდენტიფიკაციო კოდი
406067410

შემსრულებელი

„სითი რაელ ესთეით"
იურიდიული მისამართი:
ქ.თბილისი, ვაკე-საბურთალოს რ-ნი,
გამსახურდიას გამზირი, №30
საიდენტიფიკაციო კოდი
406067410

თანამდებობა	გვარი	ხელმოწერა	თარიღი
დირექტორი	ლ. ფრუიძე		
მთავარი არქიტექტორი	ზ.კვირკველია		
შემამოწმა			

მასშტაბი 1 : 100

თარიღი

ჭრილი 3-3

სტადია | სულ ფურცლები | ფურცელი

არქიტექტურული პროექტი