გენგეგმა საგანგებოში წარსადგენად

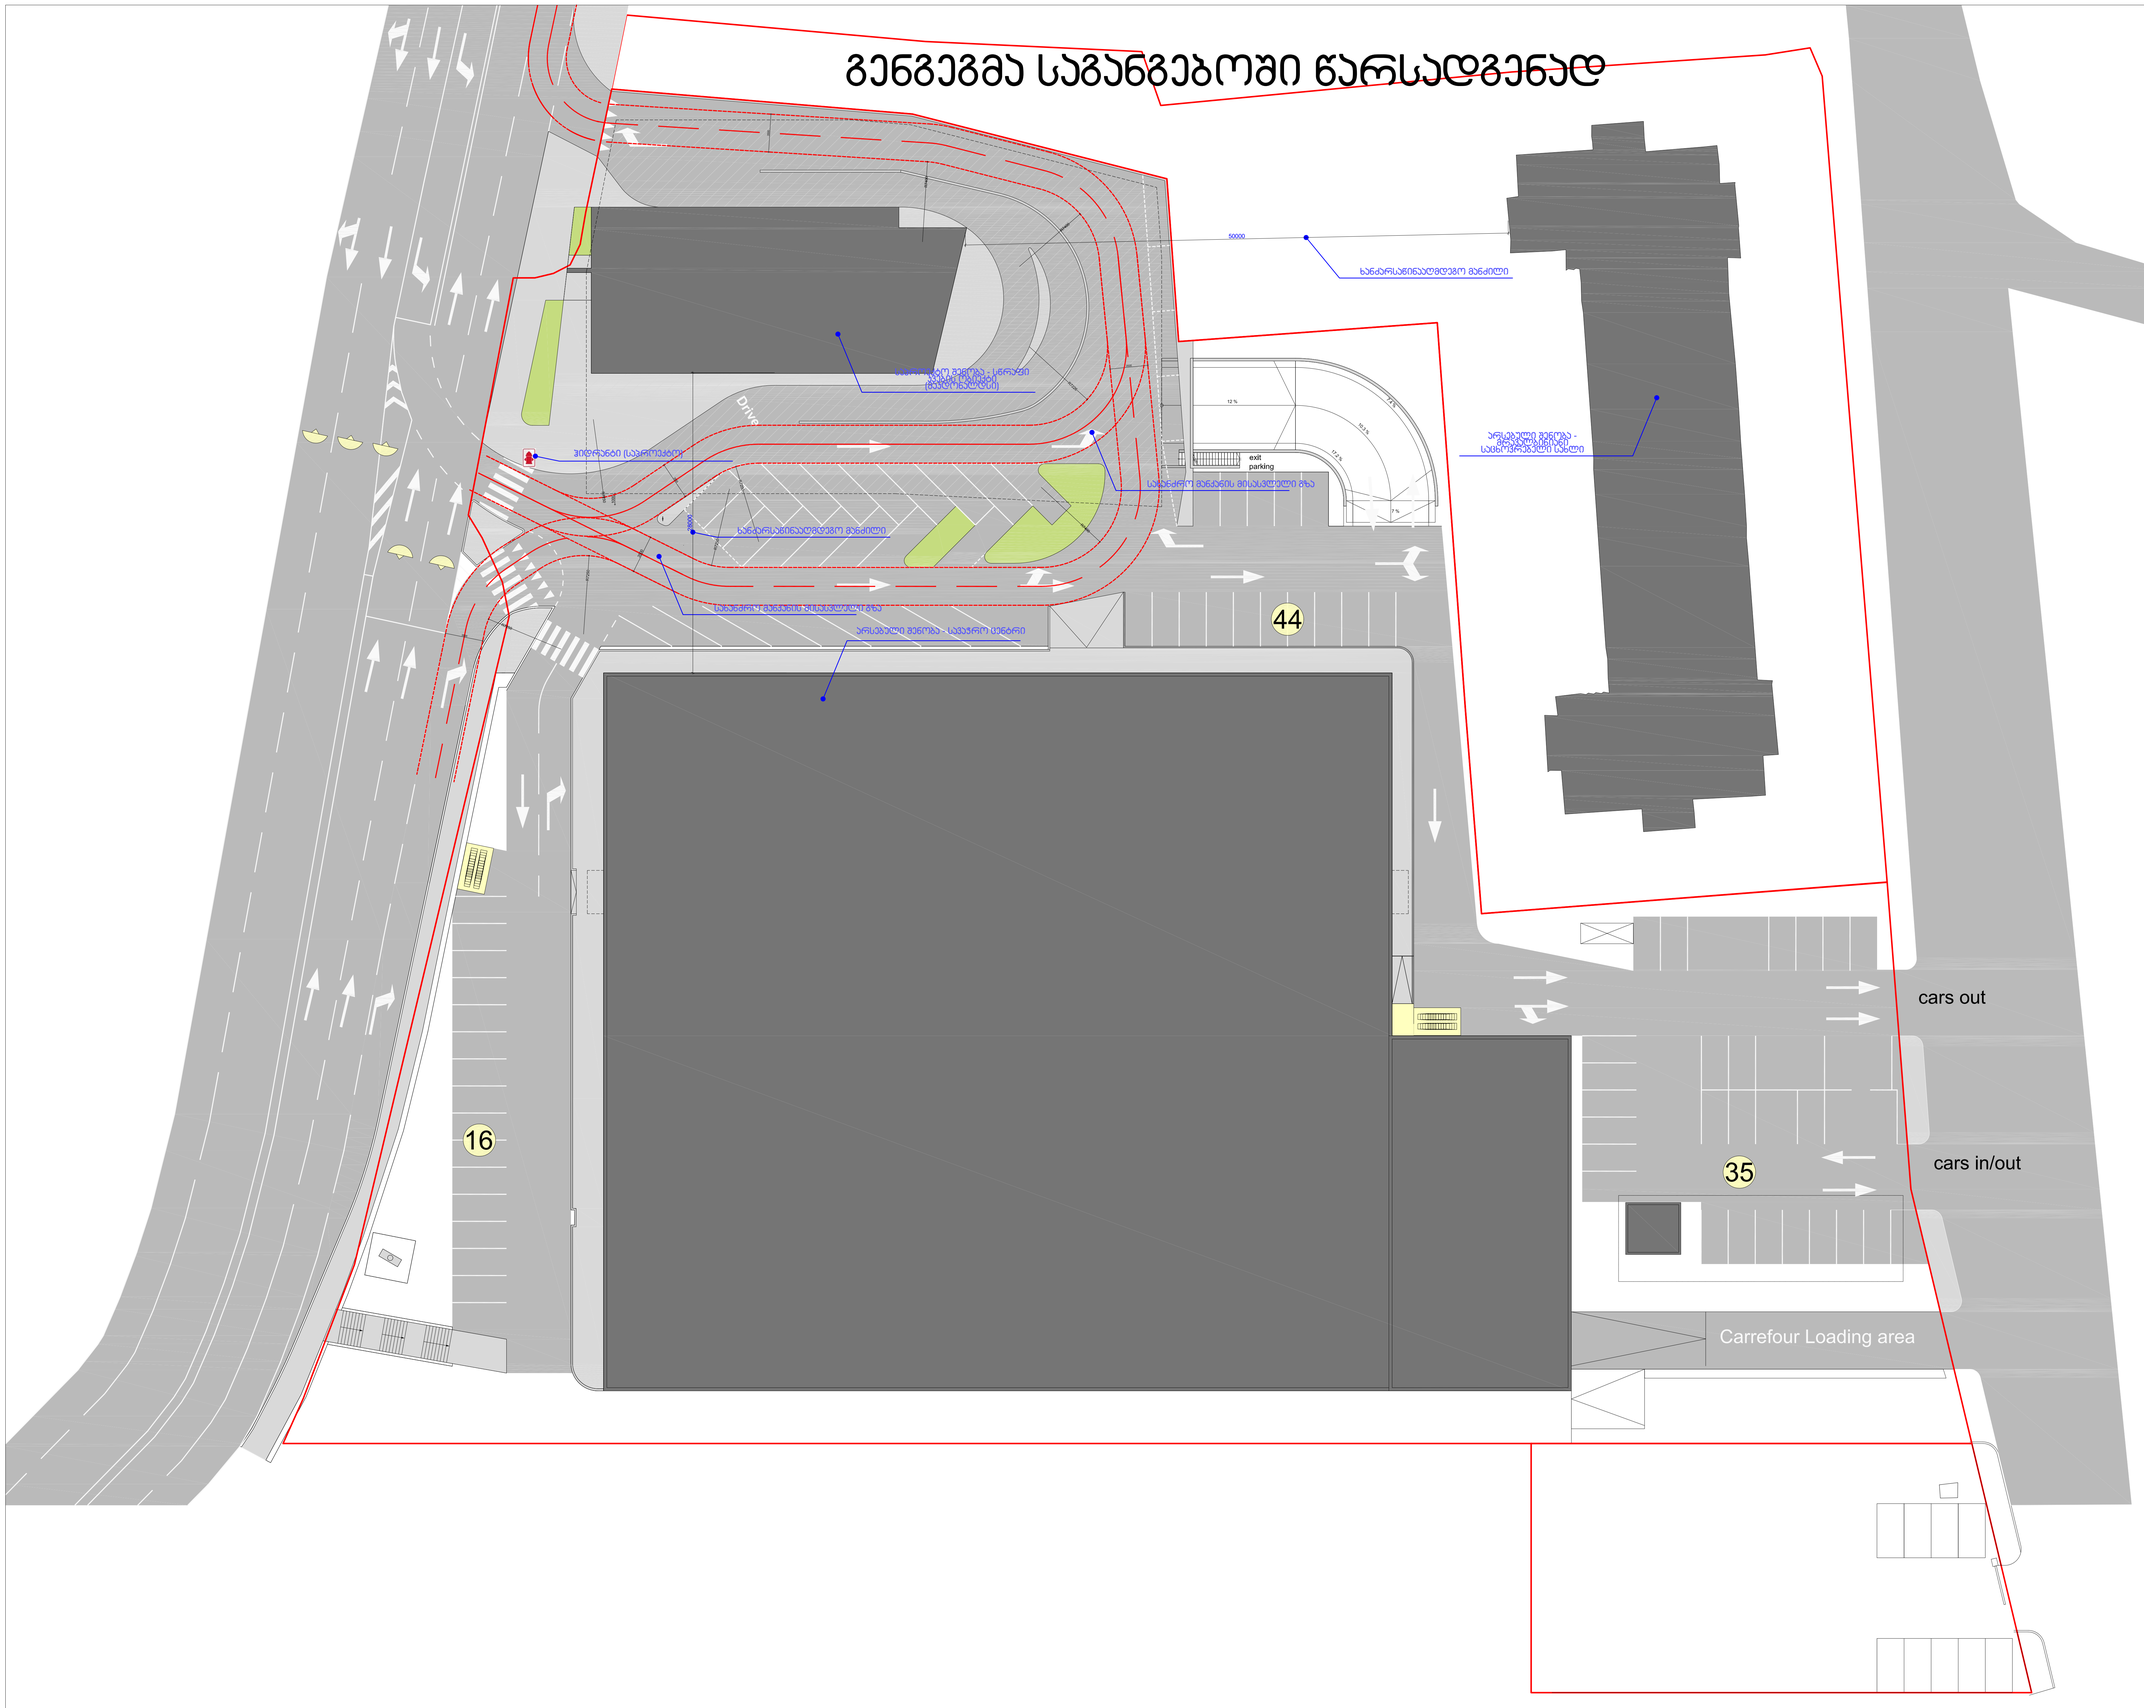

reference: gengegma 1904.dwg

კორექტორები	განმარტებები
a	
b	
c	
d	
e	

ნაწილი:
გენგეგმა

დამკვეთი: შ.პ.ს. ქრონსი 2

პროექტი: მაღაზია-ლუდსი

ტერიტორია:	კილა ბლეკარი
არქიტექტორი:	

პროექტი №:	1904	ნახაზი №:	ერთ
თარიღი:	03-09-2020		A-100 -
სტადია:	–		
ნახაზი:	–		
	–		
ზომა:	A0		
მასშტაბი:	1:200		

ქ.თბილისი, 0179, ი.ჭავჭავაძის გამზ. №37, მე-3 სართული, ტელ: +995 32 25 39 94 • www.tds.ge