
ფასადი 6'-1' ღერძებში მ. 1:200

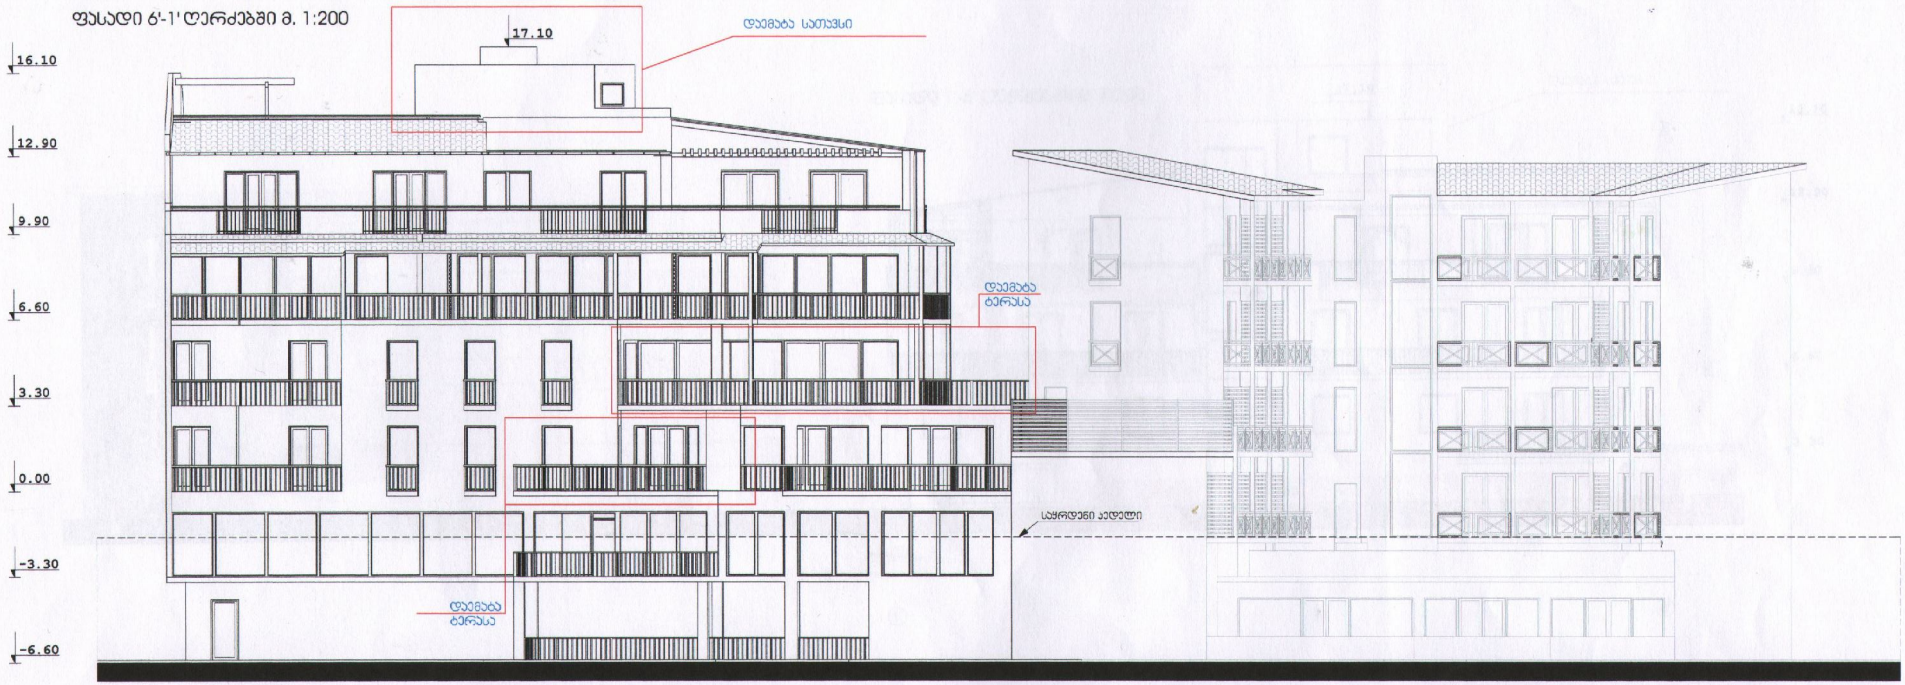

ᲨᲔᲗᲐᲜᲮᲛᲔᲑᲣᲚᲘᲐ
ᲡᲘᲛᲐ-ᲗᲑᲘᲚᲘᲡᲘᲡ ᲐᲠᲥᲘᲢᲔᲥᲢᲣᲠᲘᲡ ᲡᲐᲛᲡᲐᲮᲣᲠᲘᲡ
ᲥᲐᲚᲐᲥᲘ ᲗᲑᲘᲚᲘᲡᲘᲡ ᲡᲐᲜᲔᲐᲠᲗᲕᲝ
ᲐᲦᲜᲘᲨᲕᲜᲔᲚᲝᲕᲐ

A-3	ᲐᲠᲥᲘᲢᲔᲥᲢᲣᲠᲘᲡ №	ᲓᲐᲛᲙᲕᲔᲗᲘ CLIENT	ᲐᲮᲐᲚᲐᲜᲗᲐᲡᲝᲑᲐ "ᲛᲧᲐᲤᲕᲘᲚᲘ"	ᲞᲠᲝᲔᲥᲢᲘᲡ ᲛᲘᲡᲐᲛᲐᲠᲗᲘ PROJECT	ქ.ᲗᲑᲘᲚᲘᲡᲘ , ᲛᲧᲐᲤᲕᲘᲚᲘᲡ №34
ᲗᲐᲜᲐᲛᲓᲔᲒᲝᲑᲐ	ᲒᲕᲐᲠᲘ	ᲮᲔᲚᲛᲝᲬᲔᲠᲐ		ᲜᲐᲮᲐᲖᲘ DRWG.	ᲗᲐᲠᲘᲦᲘ
ᲓᲘᲠᲔᲥᲢᲝᲠᲘ	ᲠᲐᲕᲔᲠᲘᲐᲜᲘ			ფასადი 6'-1'	ᲙᲝᲠᲔᲥᲢᲘᲠᲔᲑᲐ
ᲒᲗ.ᲐᲠᲥᲘᲢᲔᲥᲢᲝᲠᲘ	Გ. ᲡᲐᲚᲣᲐᲜᲫᲔ				№ / ᲙᲝᲠᲔᲥᲢ. REV. / ᲗᲐᲠᲘᲦᲘ DATE
ᲐᲮᲐᲠᲘ					1 X
ᲙᲝᲜᲡᲢᲠᲣᲥᲢᲝᲠᲘ					2
ᲓᲐᲖᲐᲖᲕᲘᲐᲜᲘ	Გ. ᲡᲐᲚᲣᲐᲜᲫᲔ			S.p.s. "artstudio proekti" 0709 Tbilisi, g. tabiZe s. 3/5,	3
ᲛᲔᲗᲐᲜᲛᲔ	Ა. ᲛᲔᲤᲐᲠᲘᲨᲕᲘᲚᲘ			www.artstudio.ge E mail: info@artstudio.ge	ᲛᲐᲡᲨᲢᲐᲑᲘ SCALE 1:200

ᲐᲠᲥᲘᲢᲔᲥᲢᲣᲠᲐ ARCHITECTURE

ᲡᲢᲐᲓᲘᲐ STAGE | ᲘᲜᲓᲔᲥᲡᲘ | ᲤᲣᲠᲪ.

ᲠᲔᲙᲝᲜᲡᲢᲠᲣᲥᲪᲘᲐ