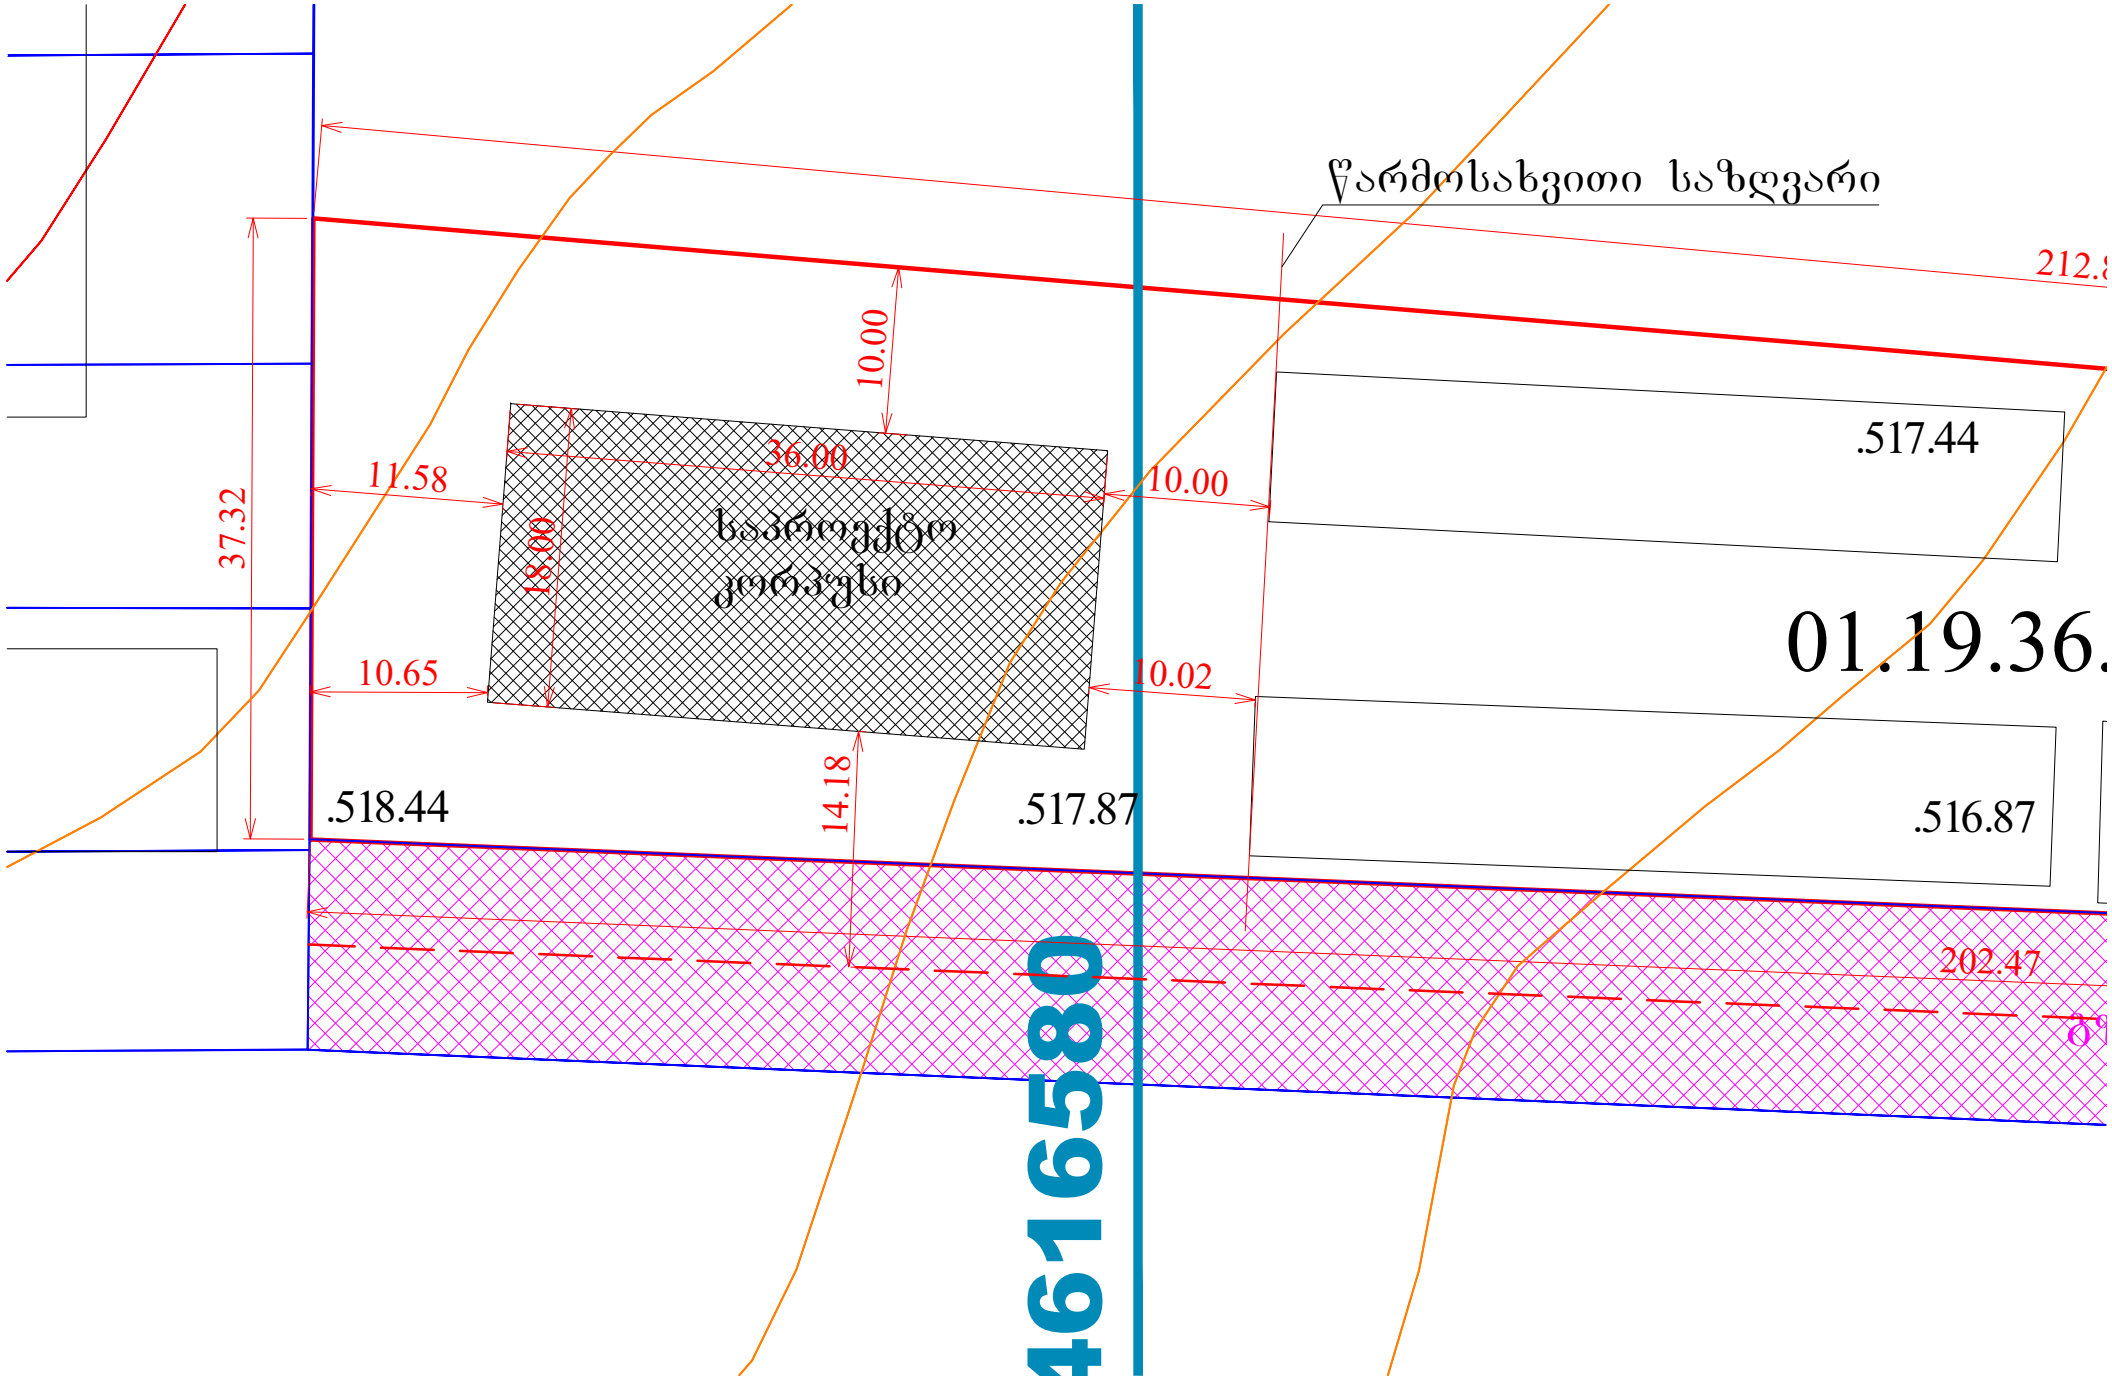
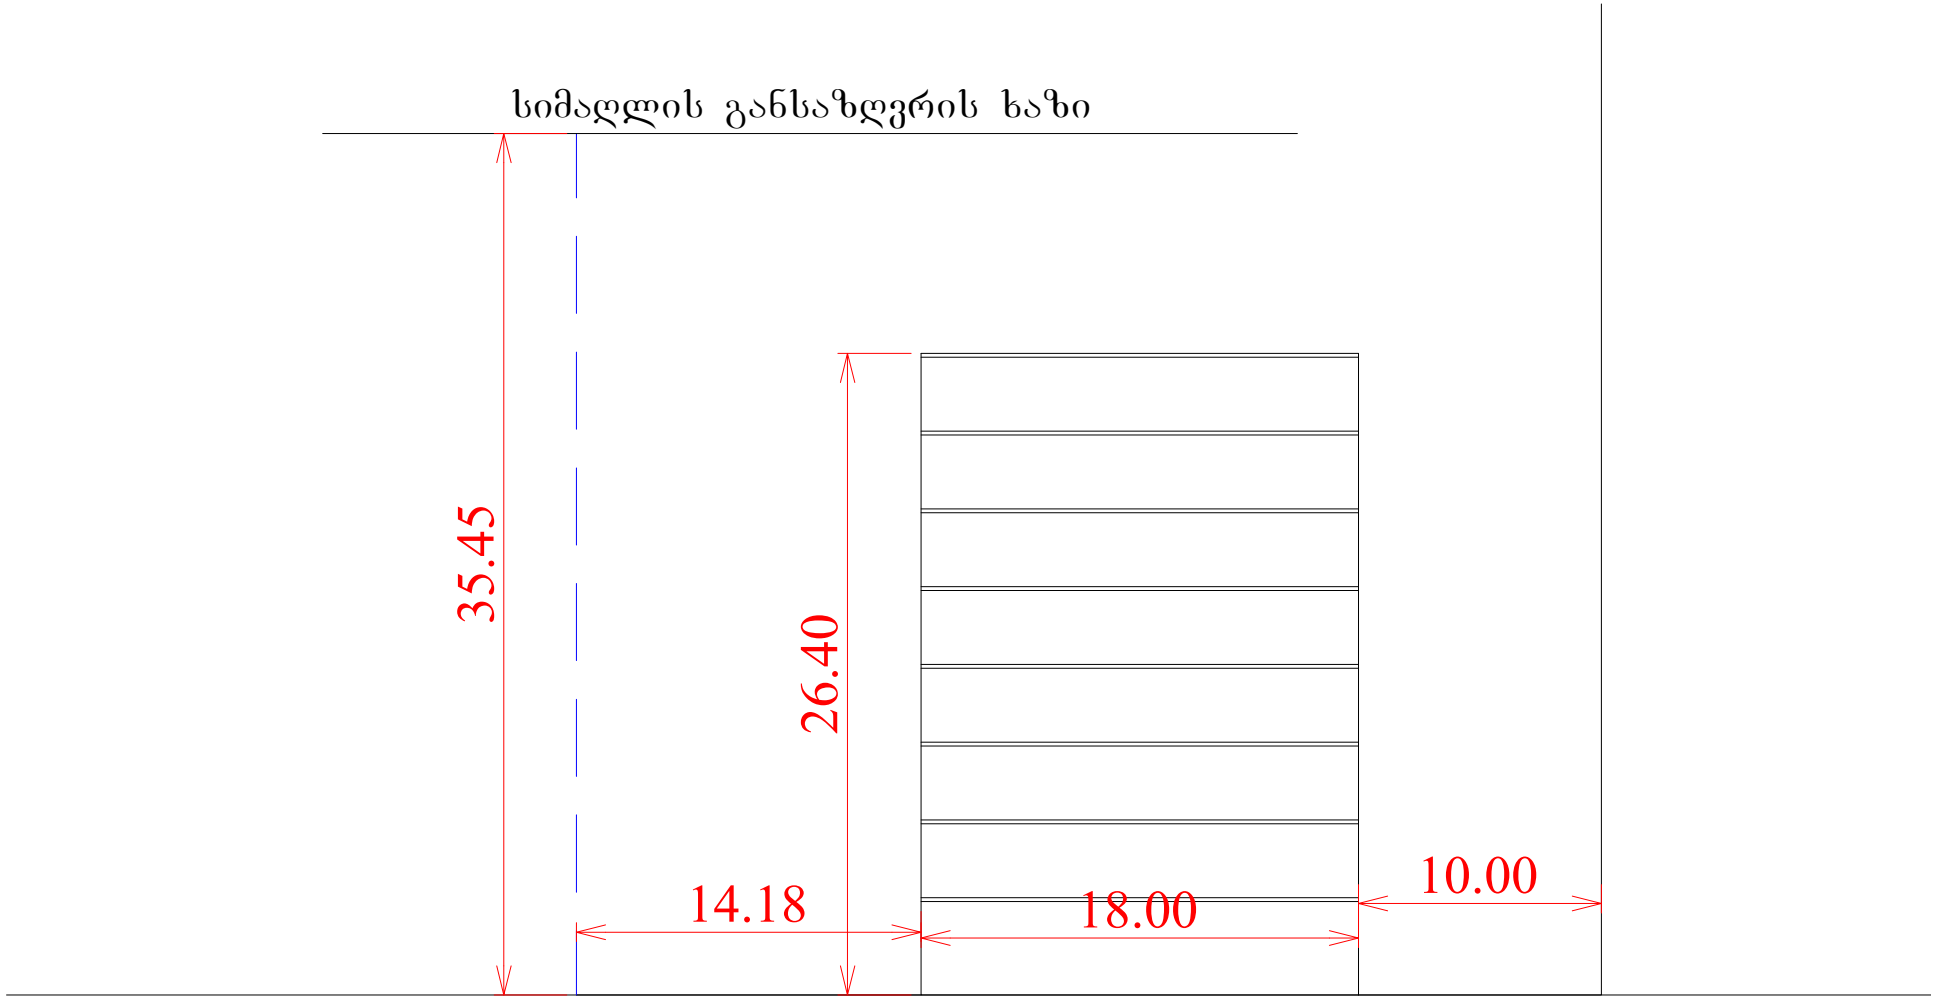

წარმოსახვითი საზღვარი
212.8
10.00
36.00
11.58
37.32
18.00
საპროექტო
კორპუსი
10.00
.517.44
01.19.36.
10.65
10.02
14.18
.518.44
.517.87
.516.87
202.47
461580

14.18/0.4=35.45



შენიშვნა: სიმაღლის განსაზღვრა დაანგარიშებულია გზის მხრიდან, ყველა სხვა გერდის მხარეს დაცული იქნება მინიმუმ 10მ დაშორება წითელ ხაზებთან