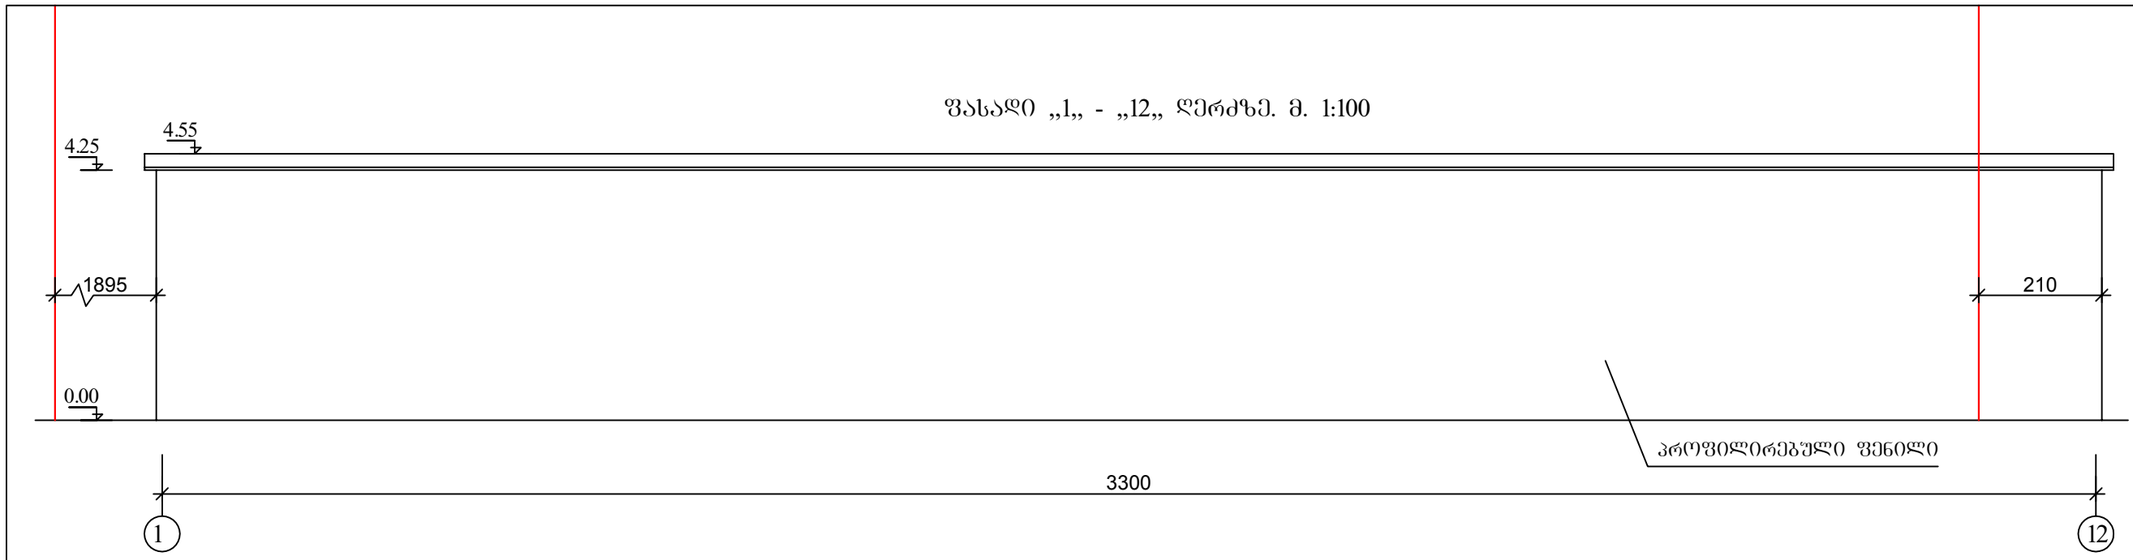

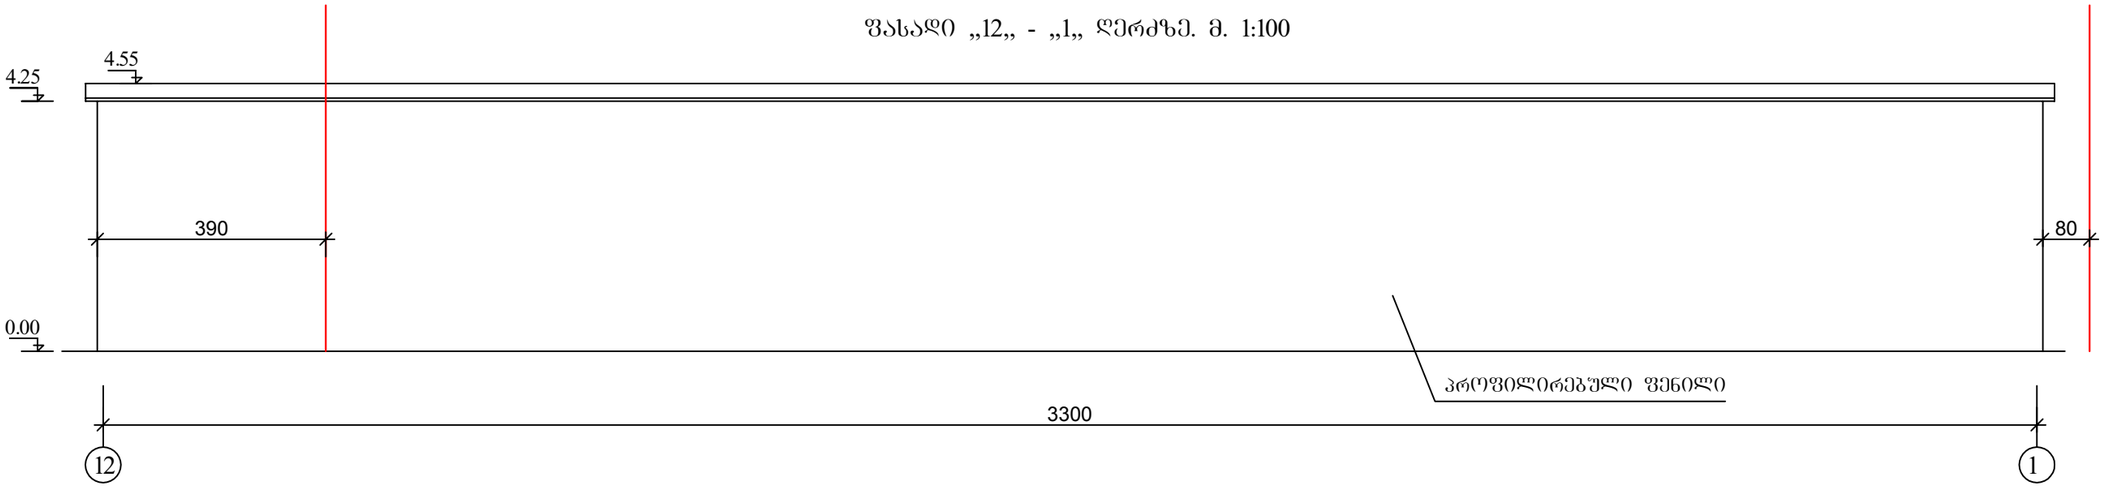

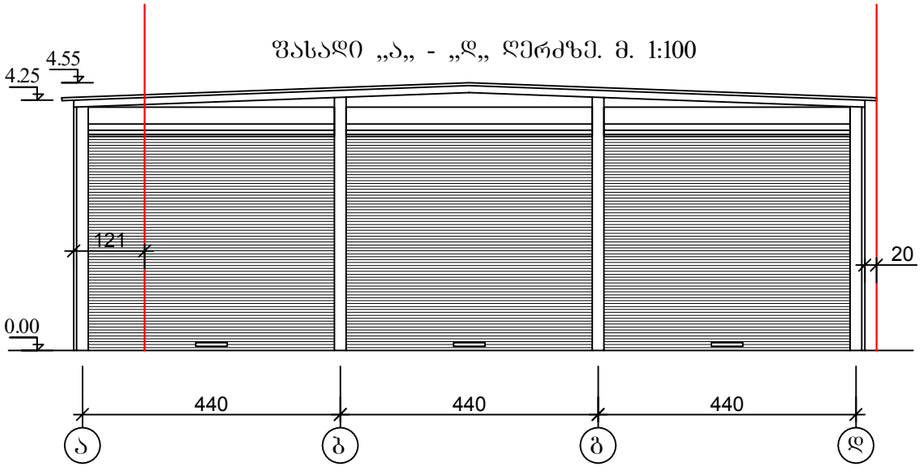

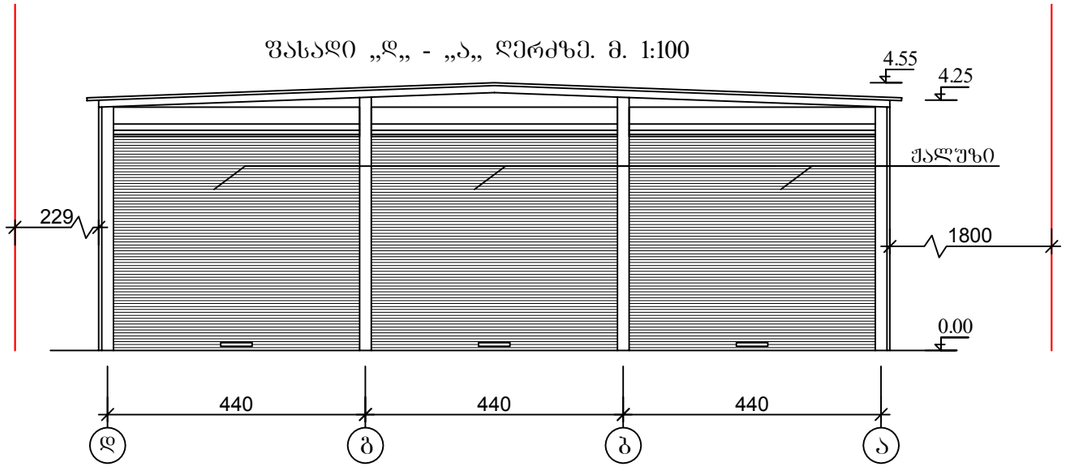

თბილისი 2011 წ

პირობითი აღნიშვნები

საკადასტრო ზოთელი ხაზი

ექსპლიკაცია

შენიშვნა

მისამართი	თბილისი, ქერჩის ქუჩა №1
დამკვეთი	ხელმოწერა
შპს „თბილ ლაინი„	

პროექტის სახელი

თბილისი, ქერჩის ქუჩა №1, სამარშრუტო ტაქსების სადგომის, სამრეცხაოს, ავტოსერვისის, საოფისე შენობის პროექტი.

თანამდებობა	გვარი	ხელმოწერა
ხელმძღვანელი	თ. ესიავა	
დაამუშავა	თ. ესიავა	

თ/მ. თენგიზ ესიავა
ელ. ფოსტა Tengoge@mail.ru
ტელ. +995 579 985 995
ს/კ 02001003670

მასშტაბი	ფასადები
1:100,	

სტადია	ფურცლის №	ფურცლები