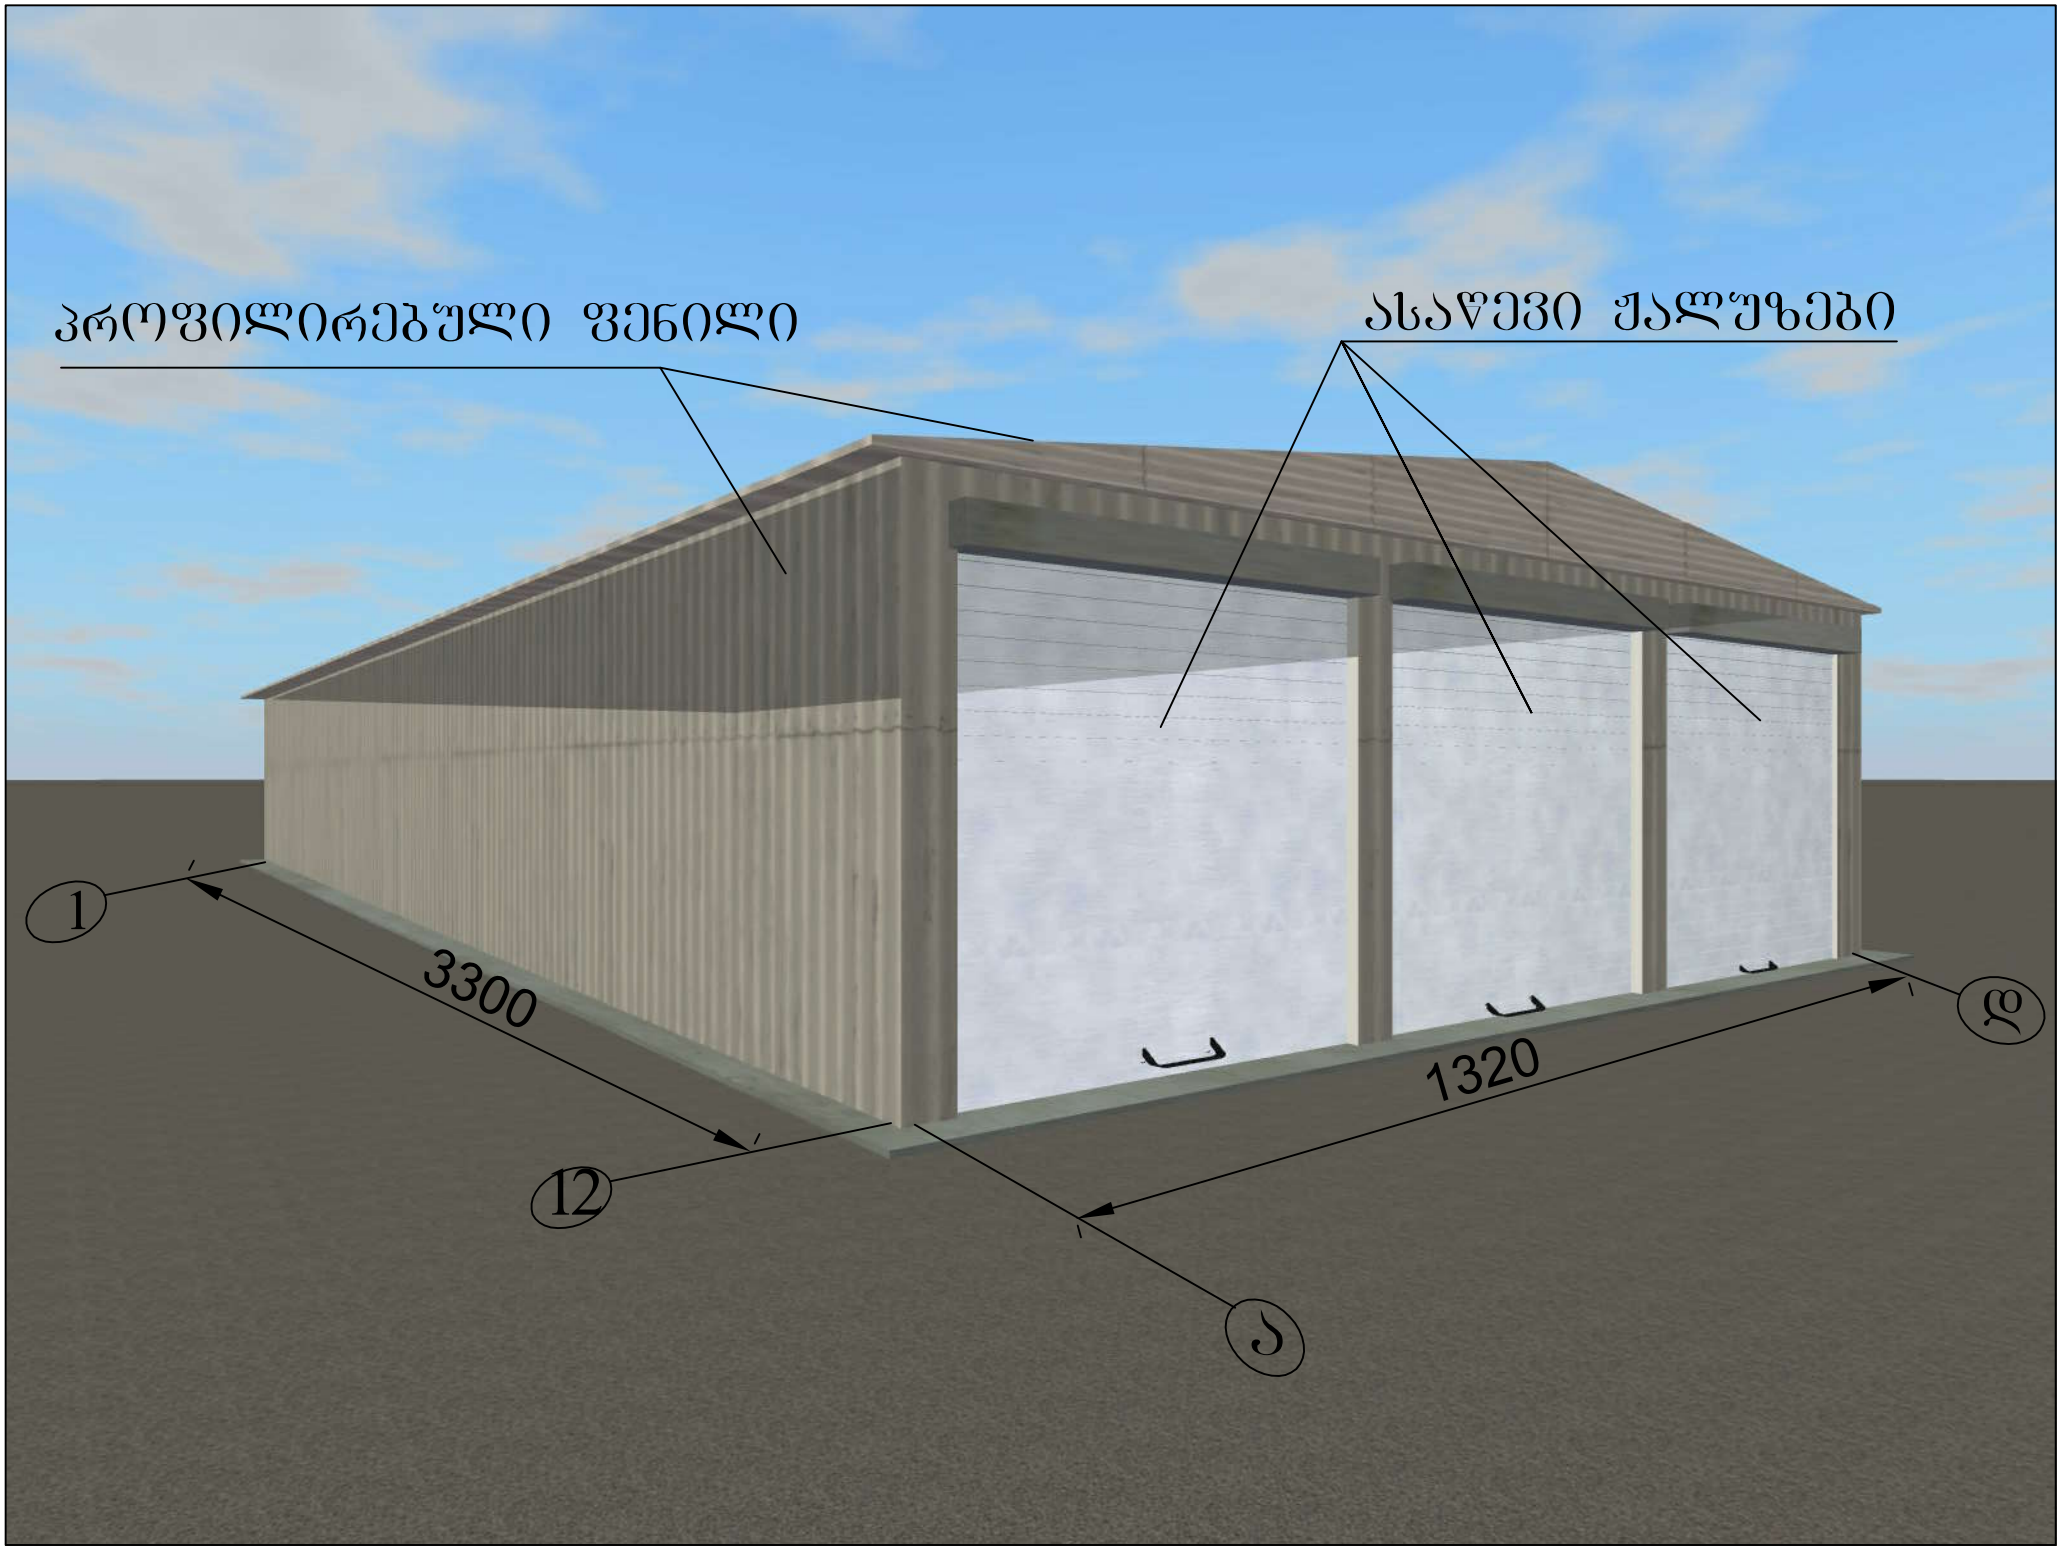
პროფილირებული ფენილი
ასაღები ჭალუზები
1
12
3300
1320
ე
ა

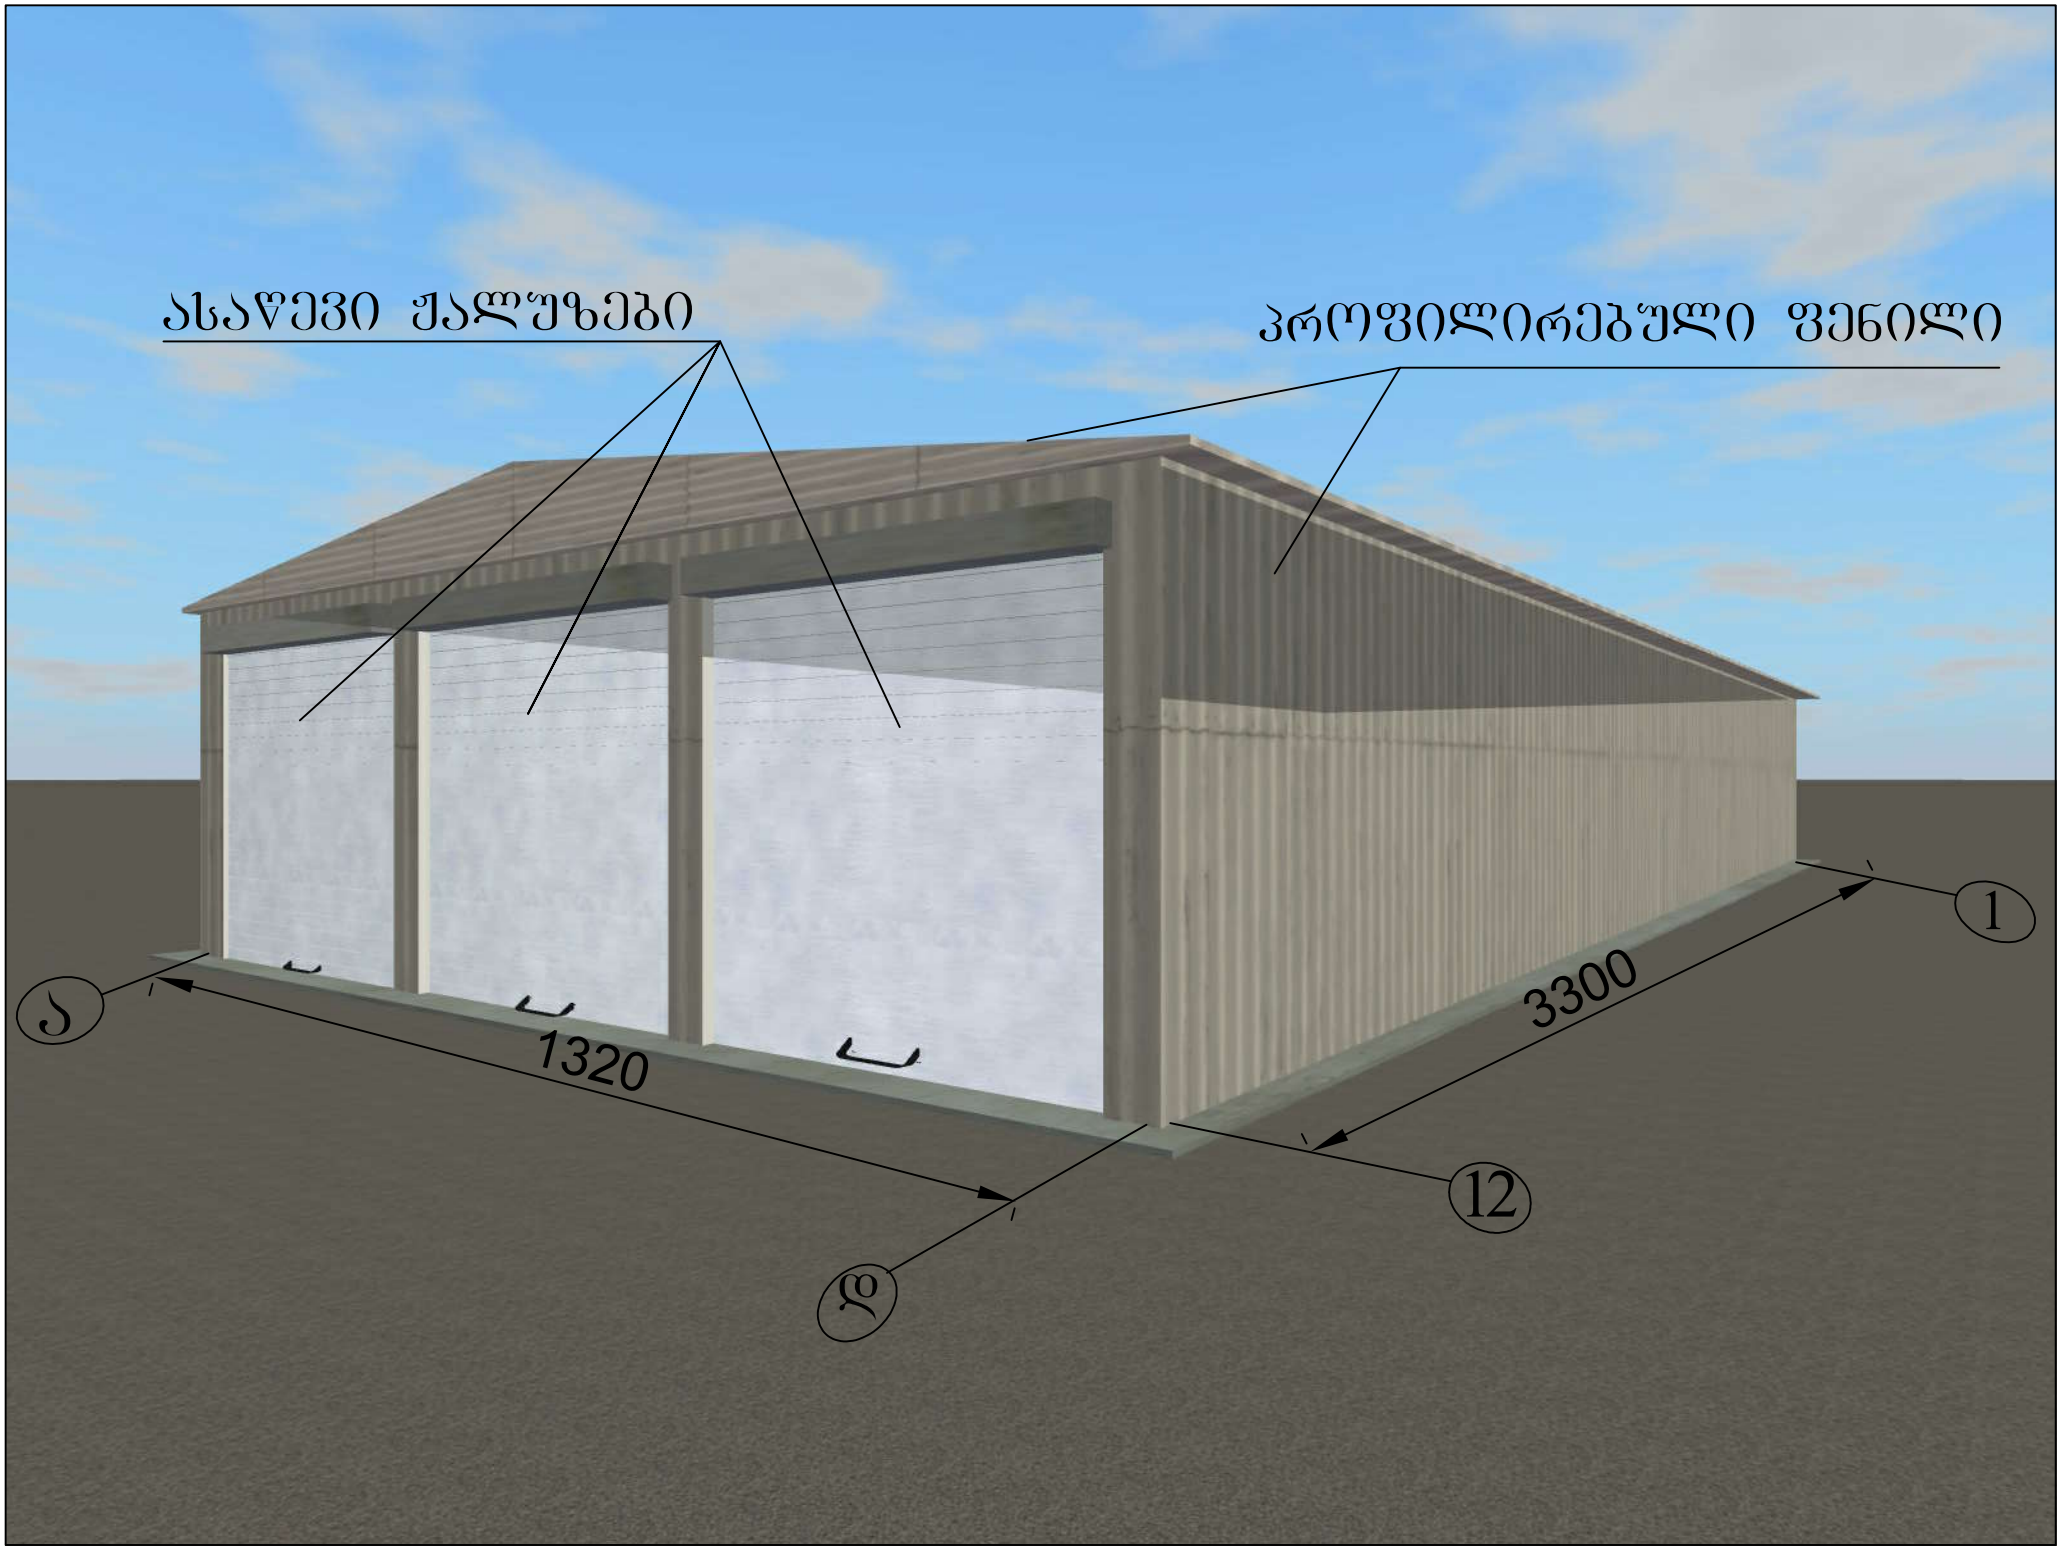
ასაწევი ჭალუზები
პროფილირებული ფენილი
ა
1320
3300
1
12
დ

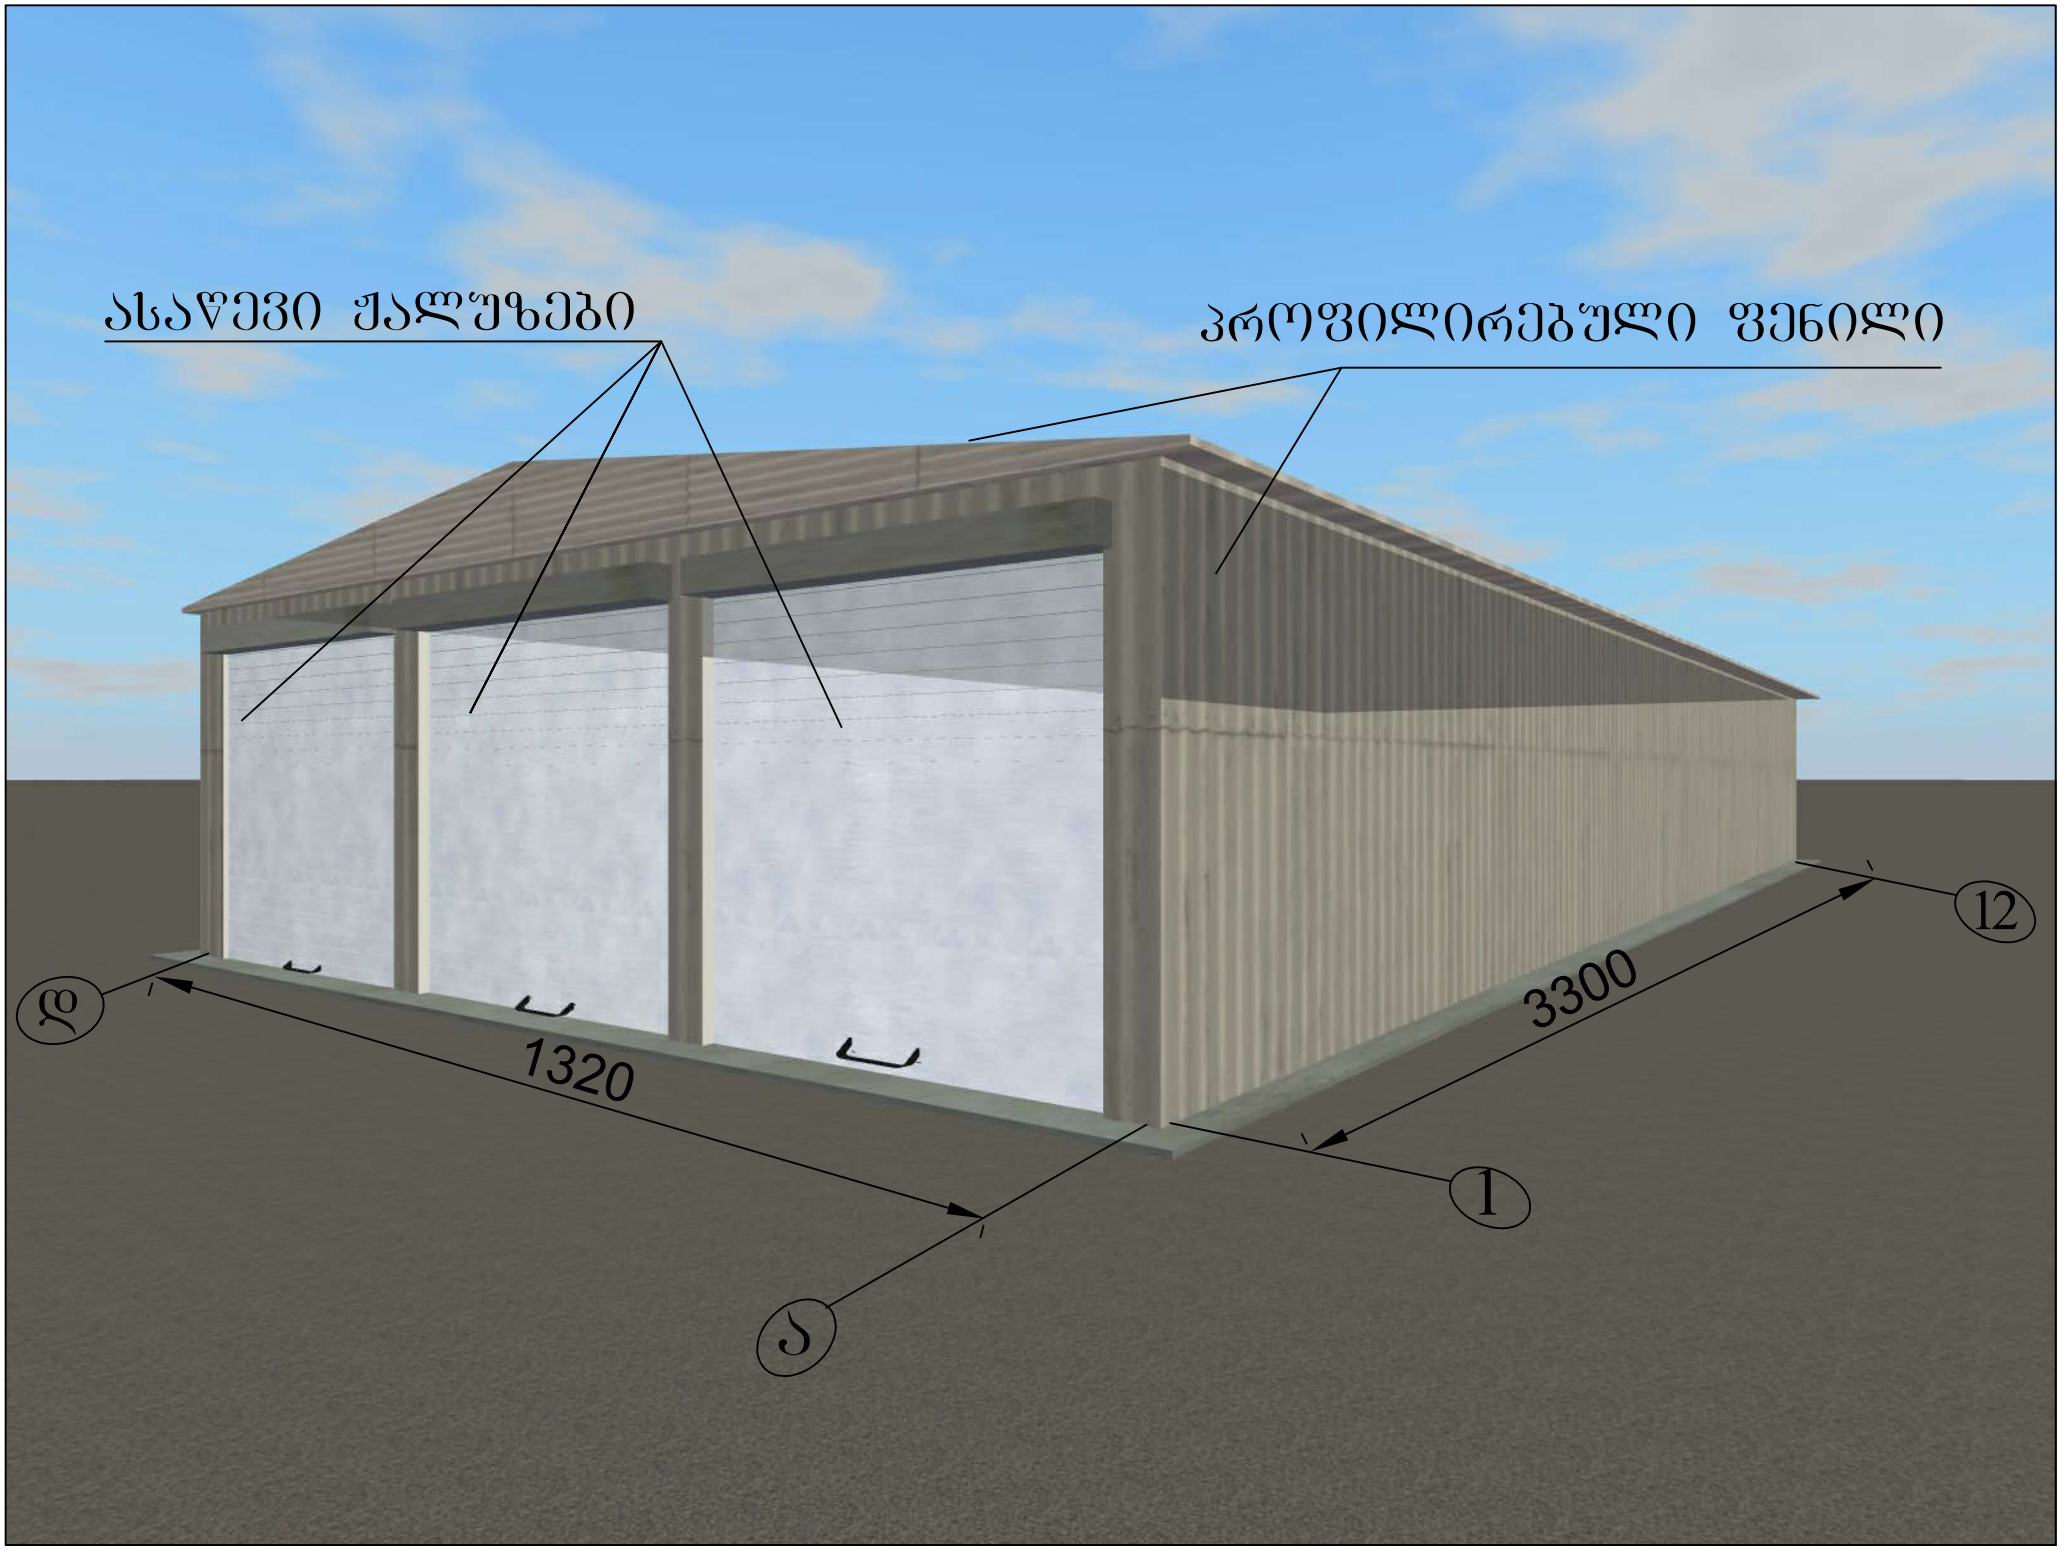
ასაწევი ჭალუზები
პროფილირებული ფენილი
ბ
1320
3300
12
1
ა

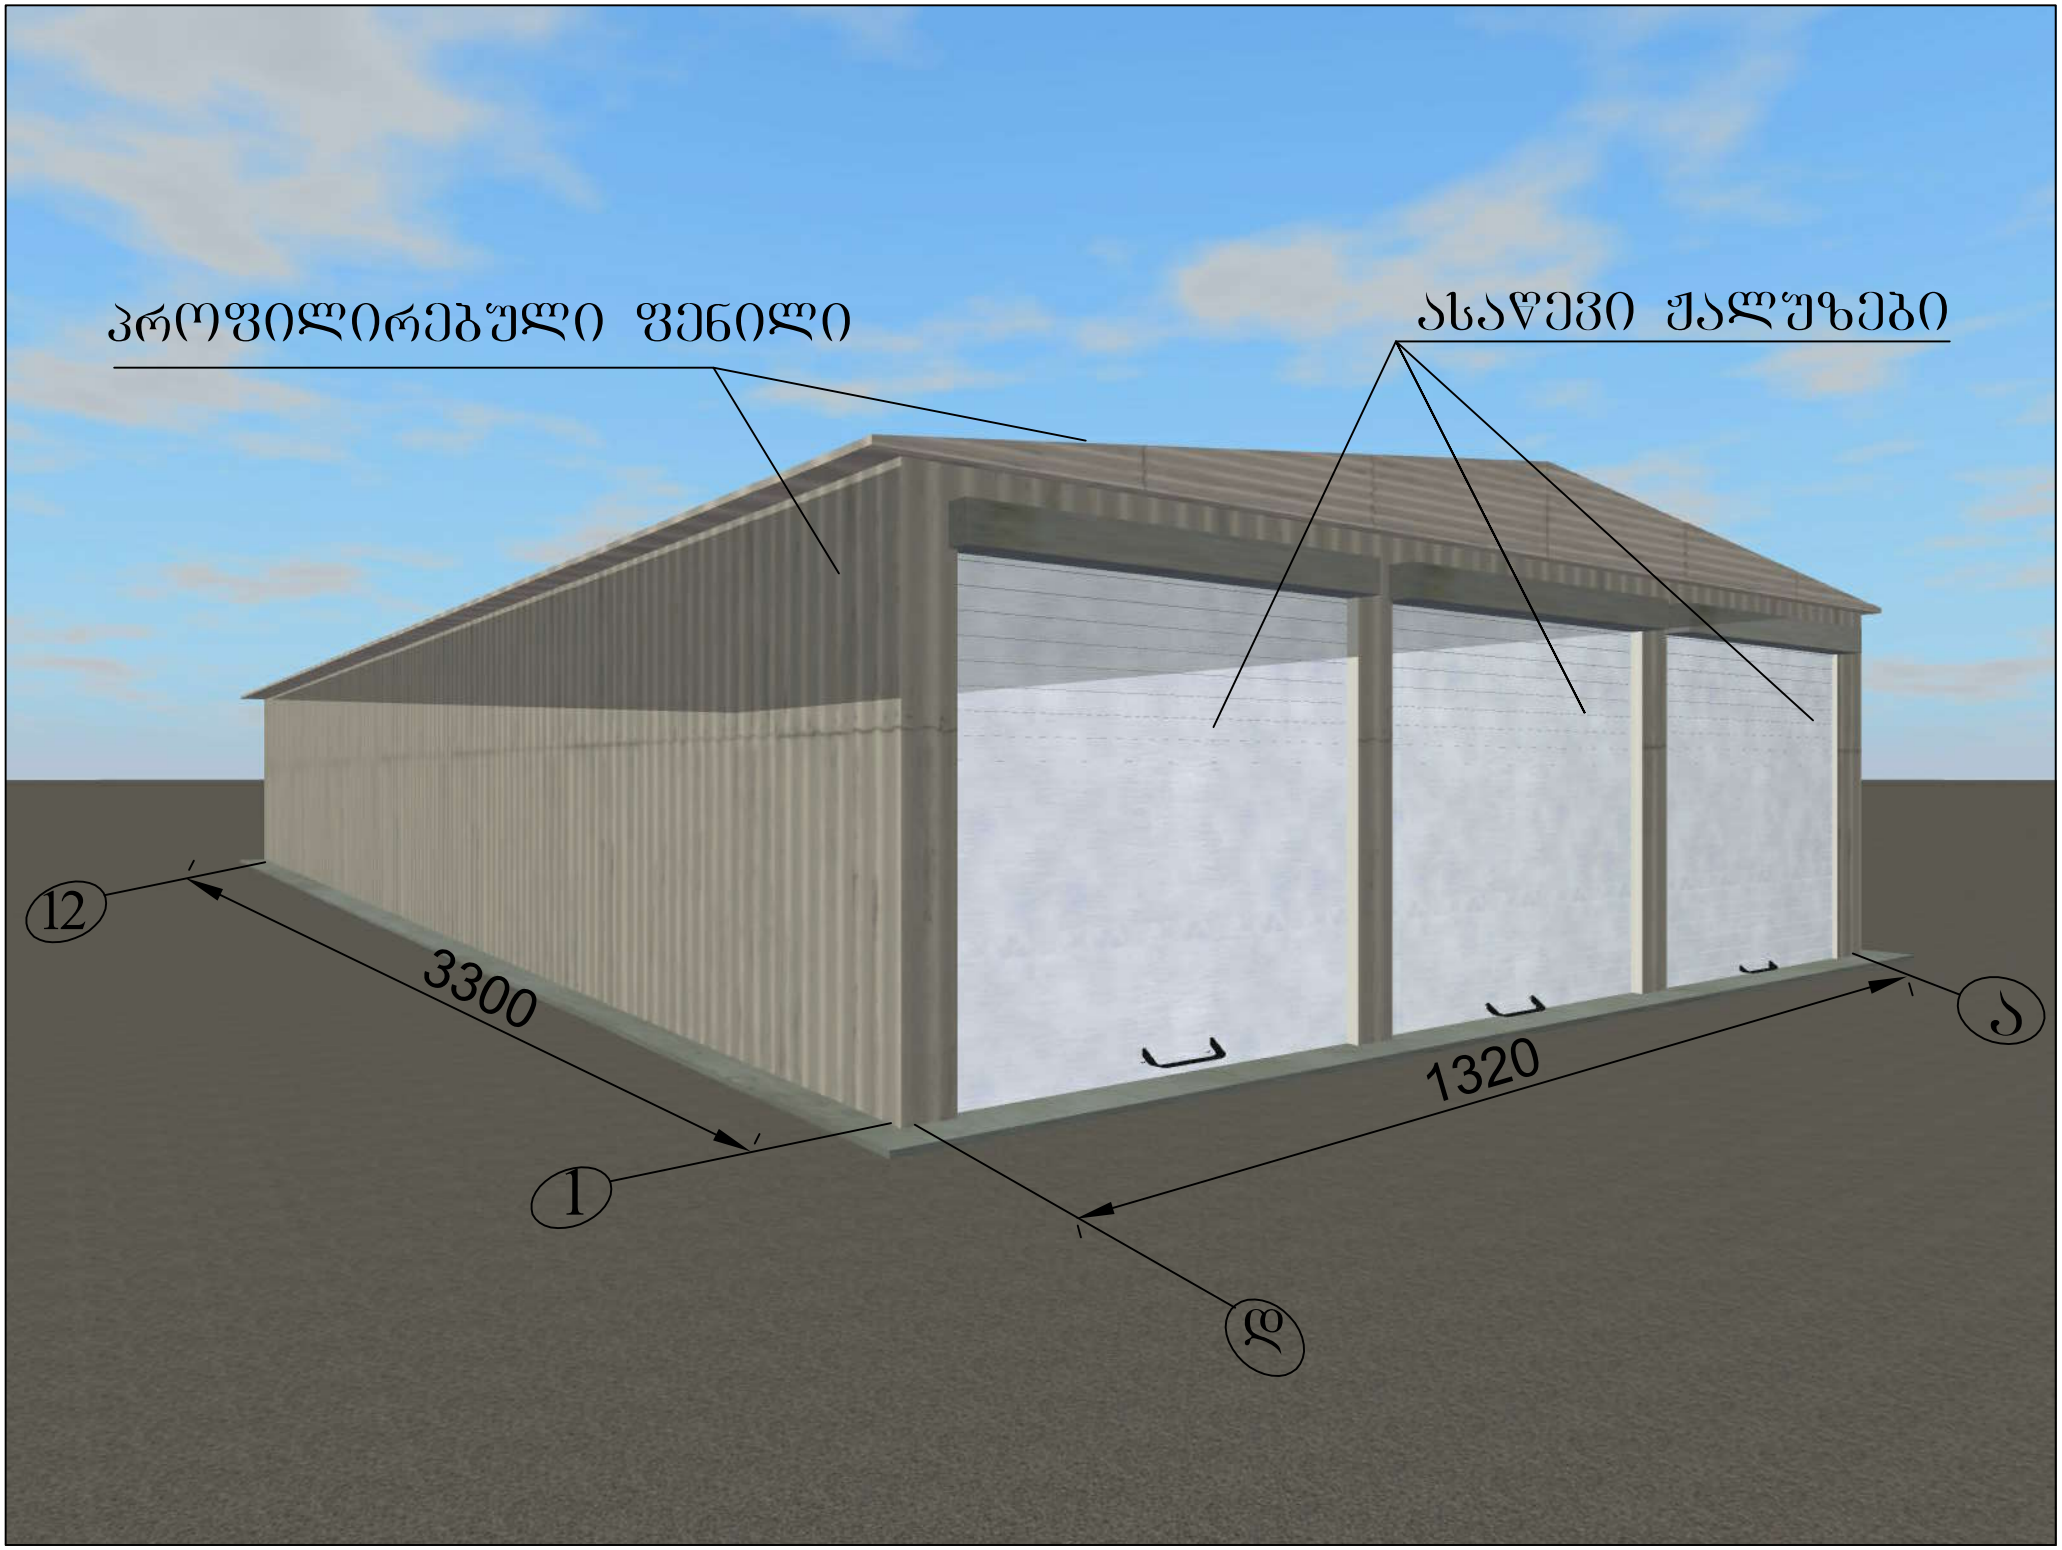
პროფილირებული ფენილი
ასაწევი ჭალუზები
12
3300
1
1320
ა
დ

