სართულის გეგმა
ნიშნულზე -6.00
მ. 1:100

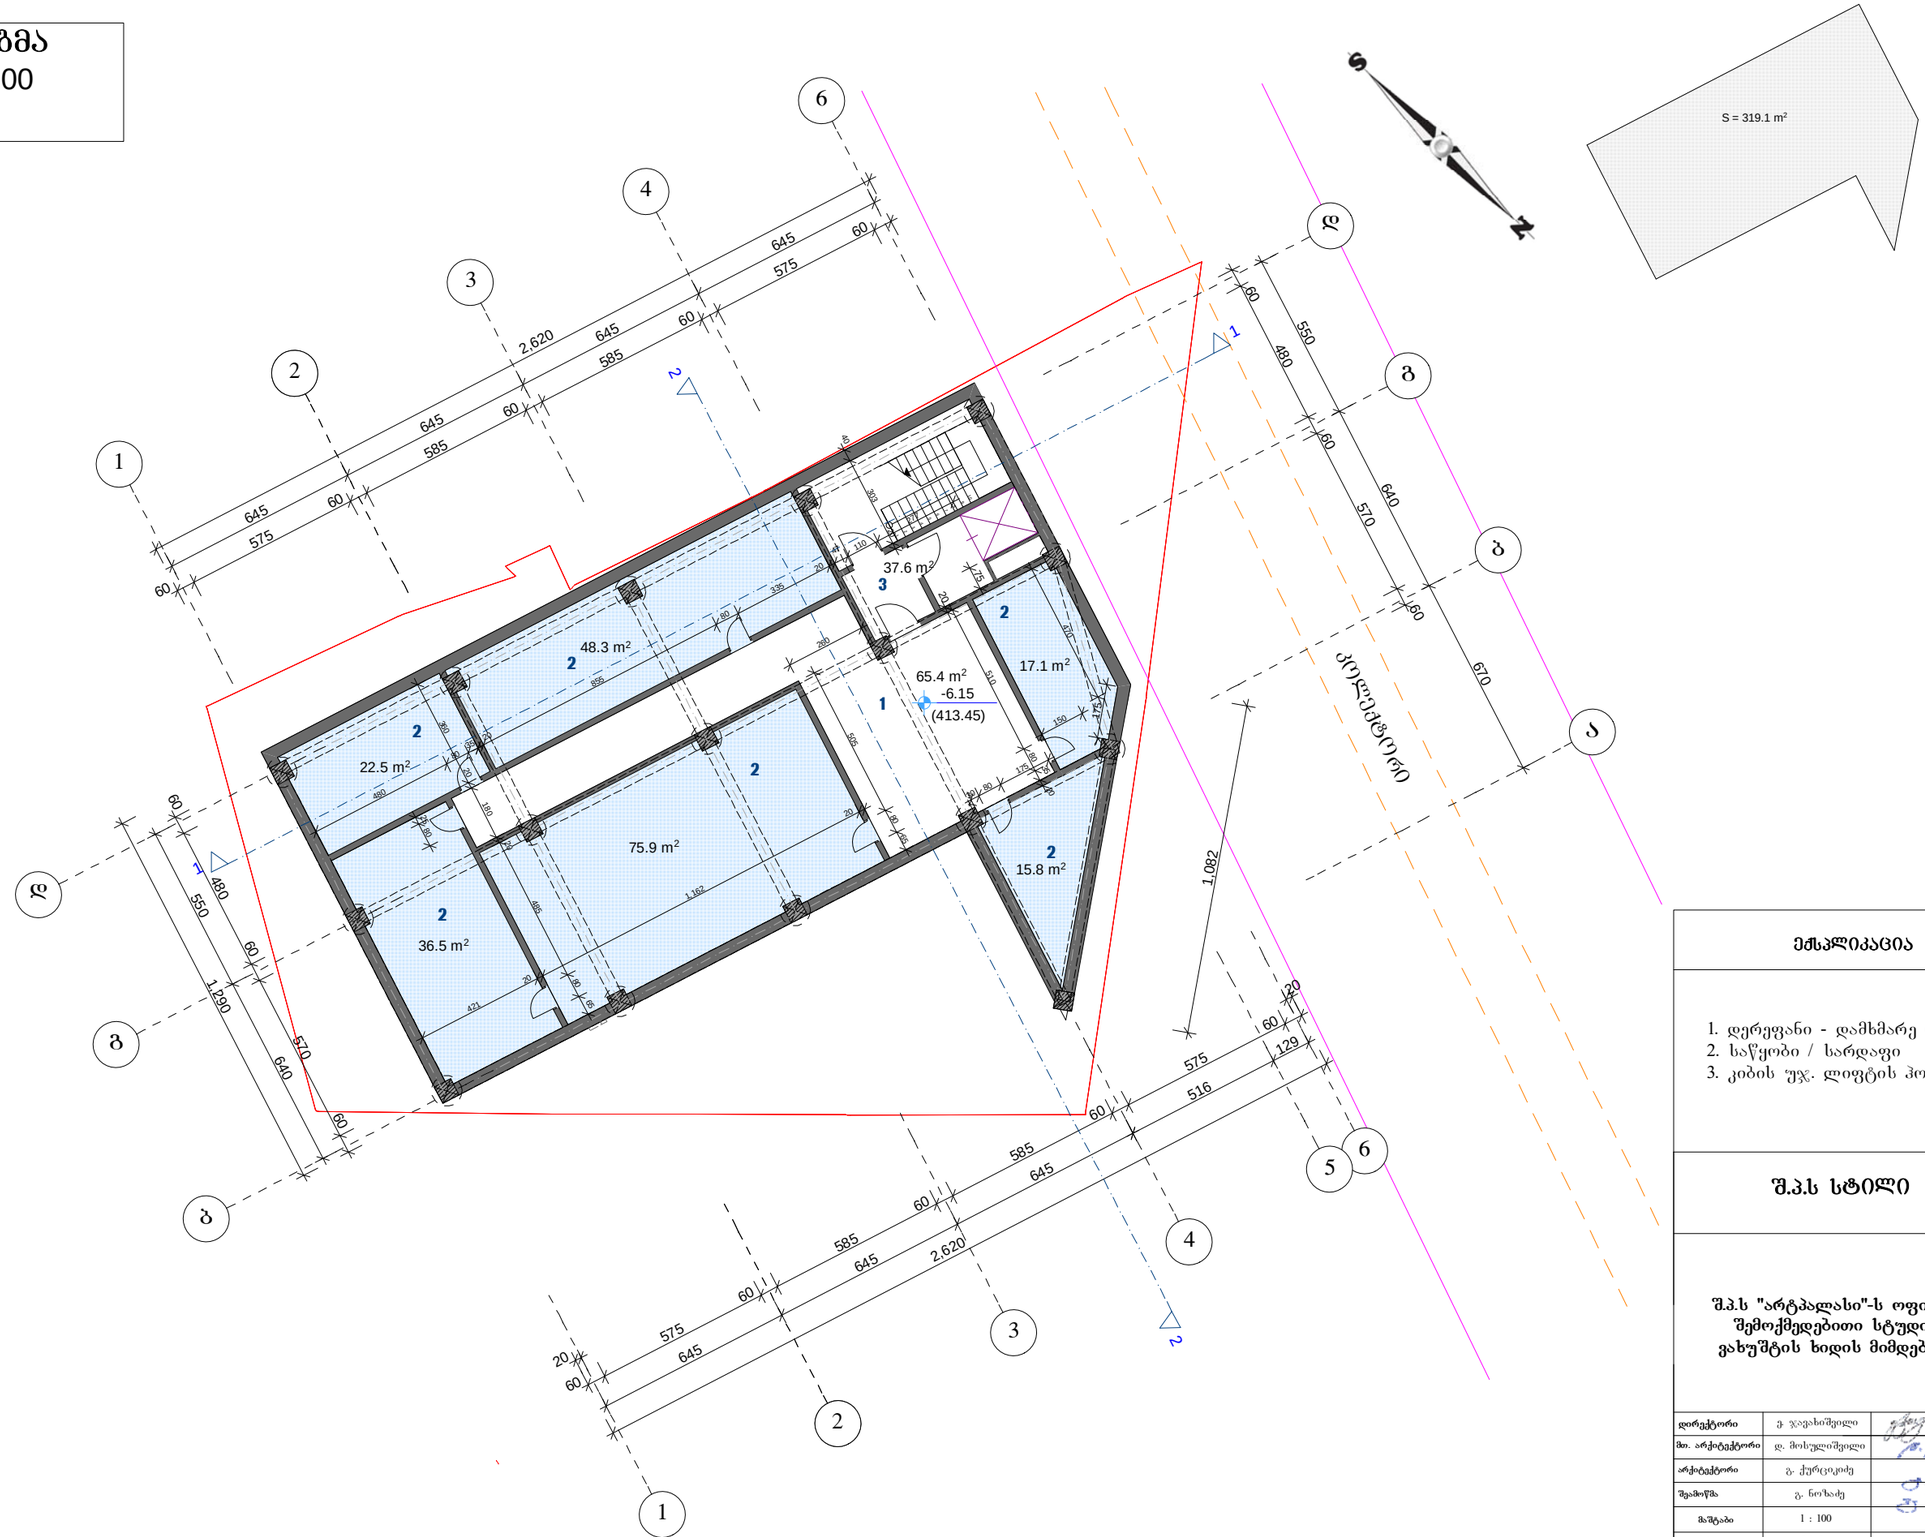

ექსპლიკაცია

1. დერეფანი - დამხმარე ფართი
2. საწყობი / სარდაფი
3. კიბის უჯ. ლიფტის ჰოლი

შ.პ.ს სტილი

შ.პ.ს "არტპალასი"-ს ოფისი და შემოქმედებითი სტუდიები ვახუშტის ხიდის მიმდებარედ

დირექტორი	ე. ჯავახიშვილი	
მთ. არქიტექტორი	დ. მოსულიშვილი	
არქიტექტორი	გ. ქურციკიძე	
შემოწმა	გ. ნოზაძე	
მაშტაბი	1 : 100	2013 წ.
სტადია	ნახაზი	ნახაზის რაოდენობა
პროექტი	02	19

გეგმა ნიშნულზე - 6.00

სართულის გეგმა
ნიშნულზე - 2.70
მ. 1:100

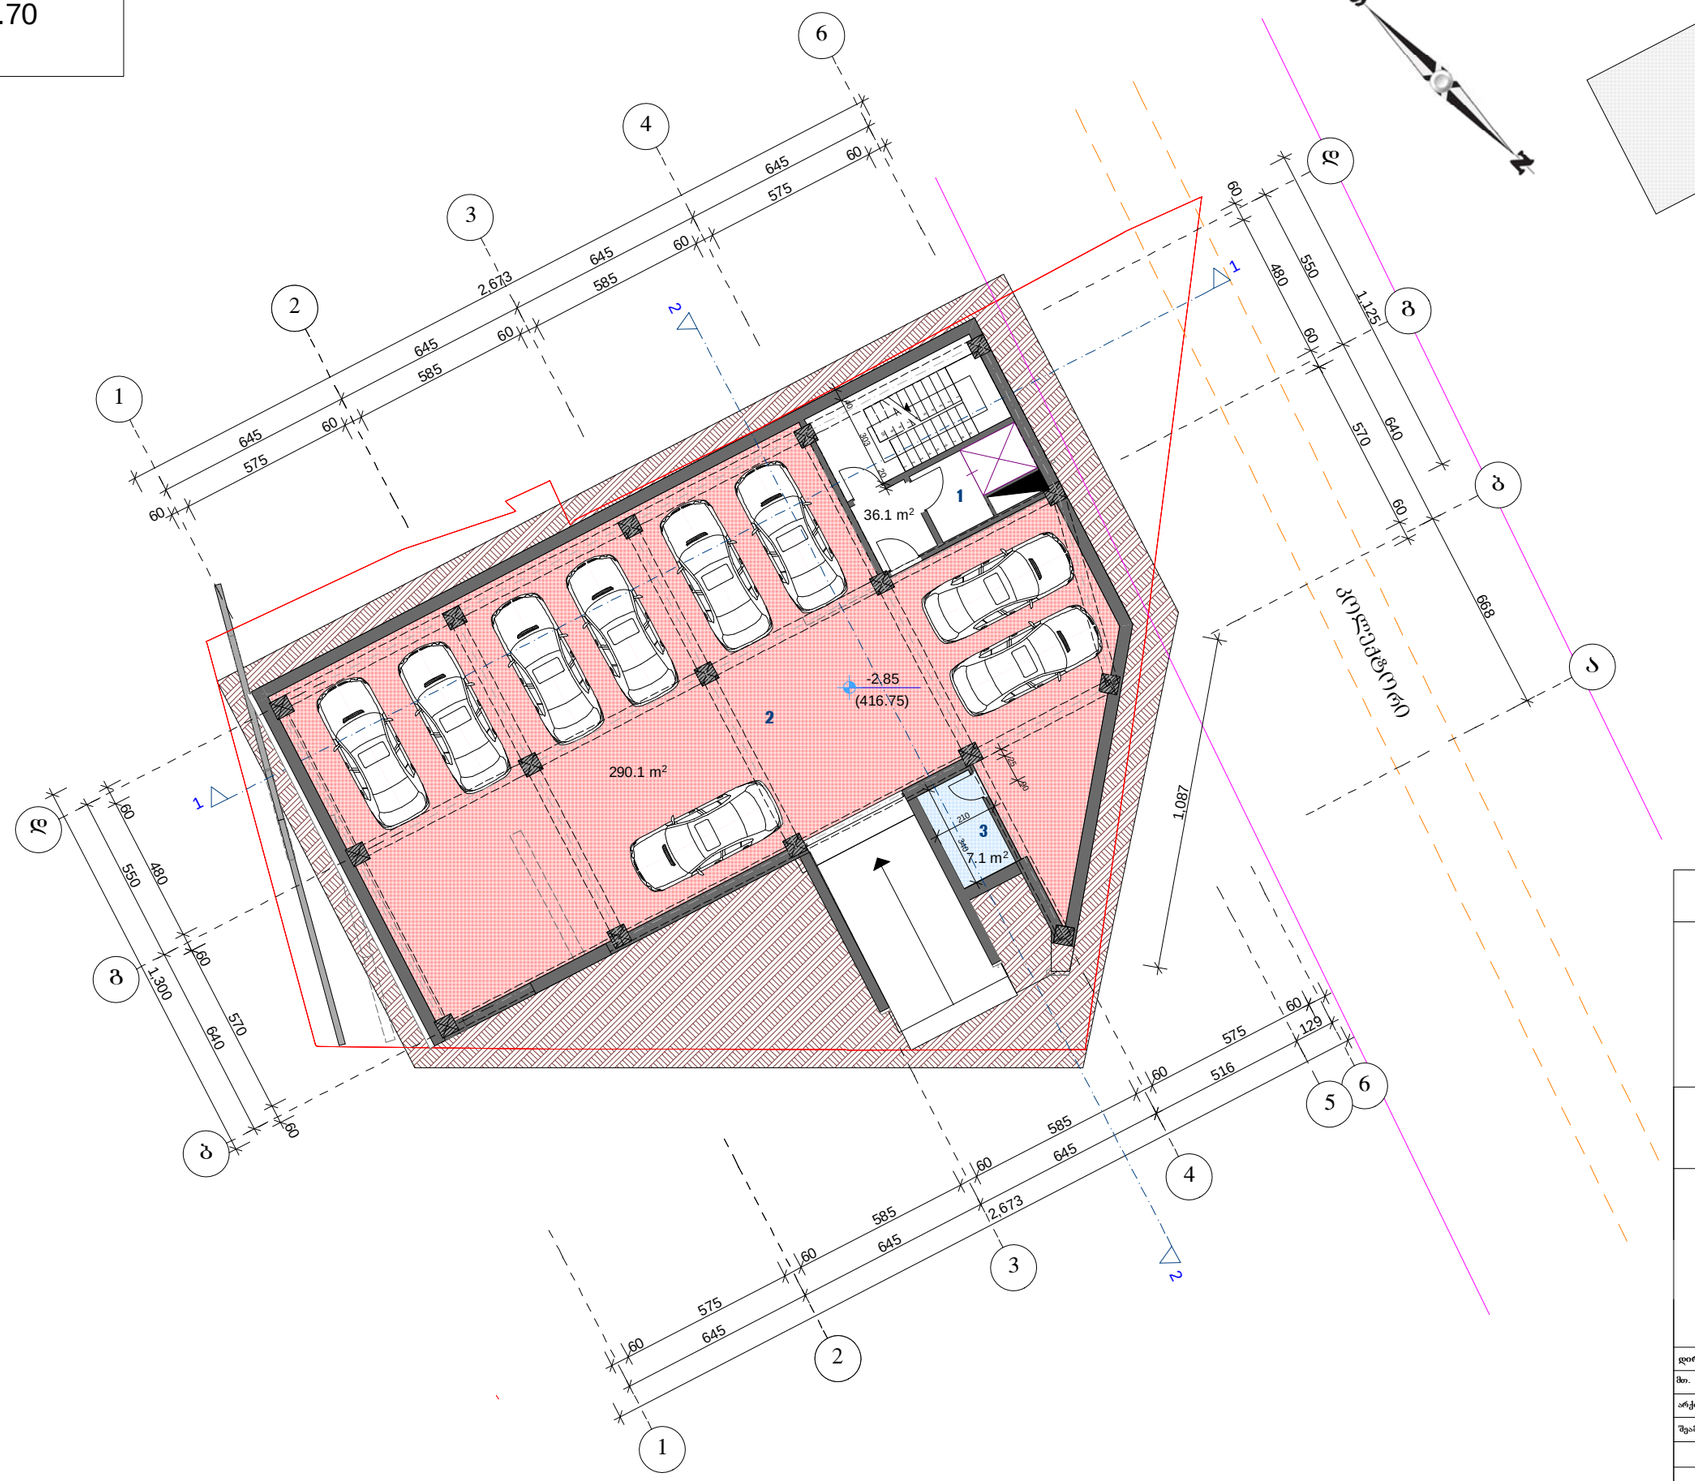

ექსპლიკაცია

1. კიბის უჯრ. ლიფტის ჰოლი
2. ავტოსადგომი
3. დამხმარე სათავსო

შ.პ.ს სტილი

შ.პ.ს "არტპალასი"-ს ოფისი და შემოქმედებითი სტუდიები ვახუშტის ხიდის მიმდებარედ

დირექტორი	ვ. ჯავახიშვილი	
მთ. არქიტექტორი	დ. მოსულიშვილი	
არქიტექტორი	გ. ქურციკიძე	
შემოწმა	გ. ნოზაძე	
მასშტაბი	1 : 100	2013 წ.
სტადია	ნახაზი	ნახაზის რაოდენობა
პროექტი	03	19

გეგმა ნიშნულზე - 2.70

სართულის გეგმა
ნიშნულზე ±0.00
მ. 1:100

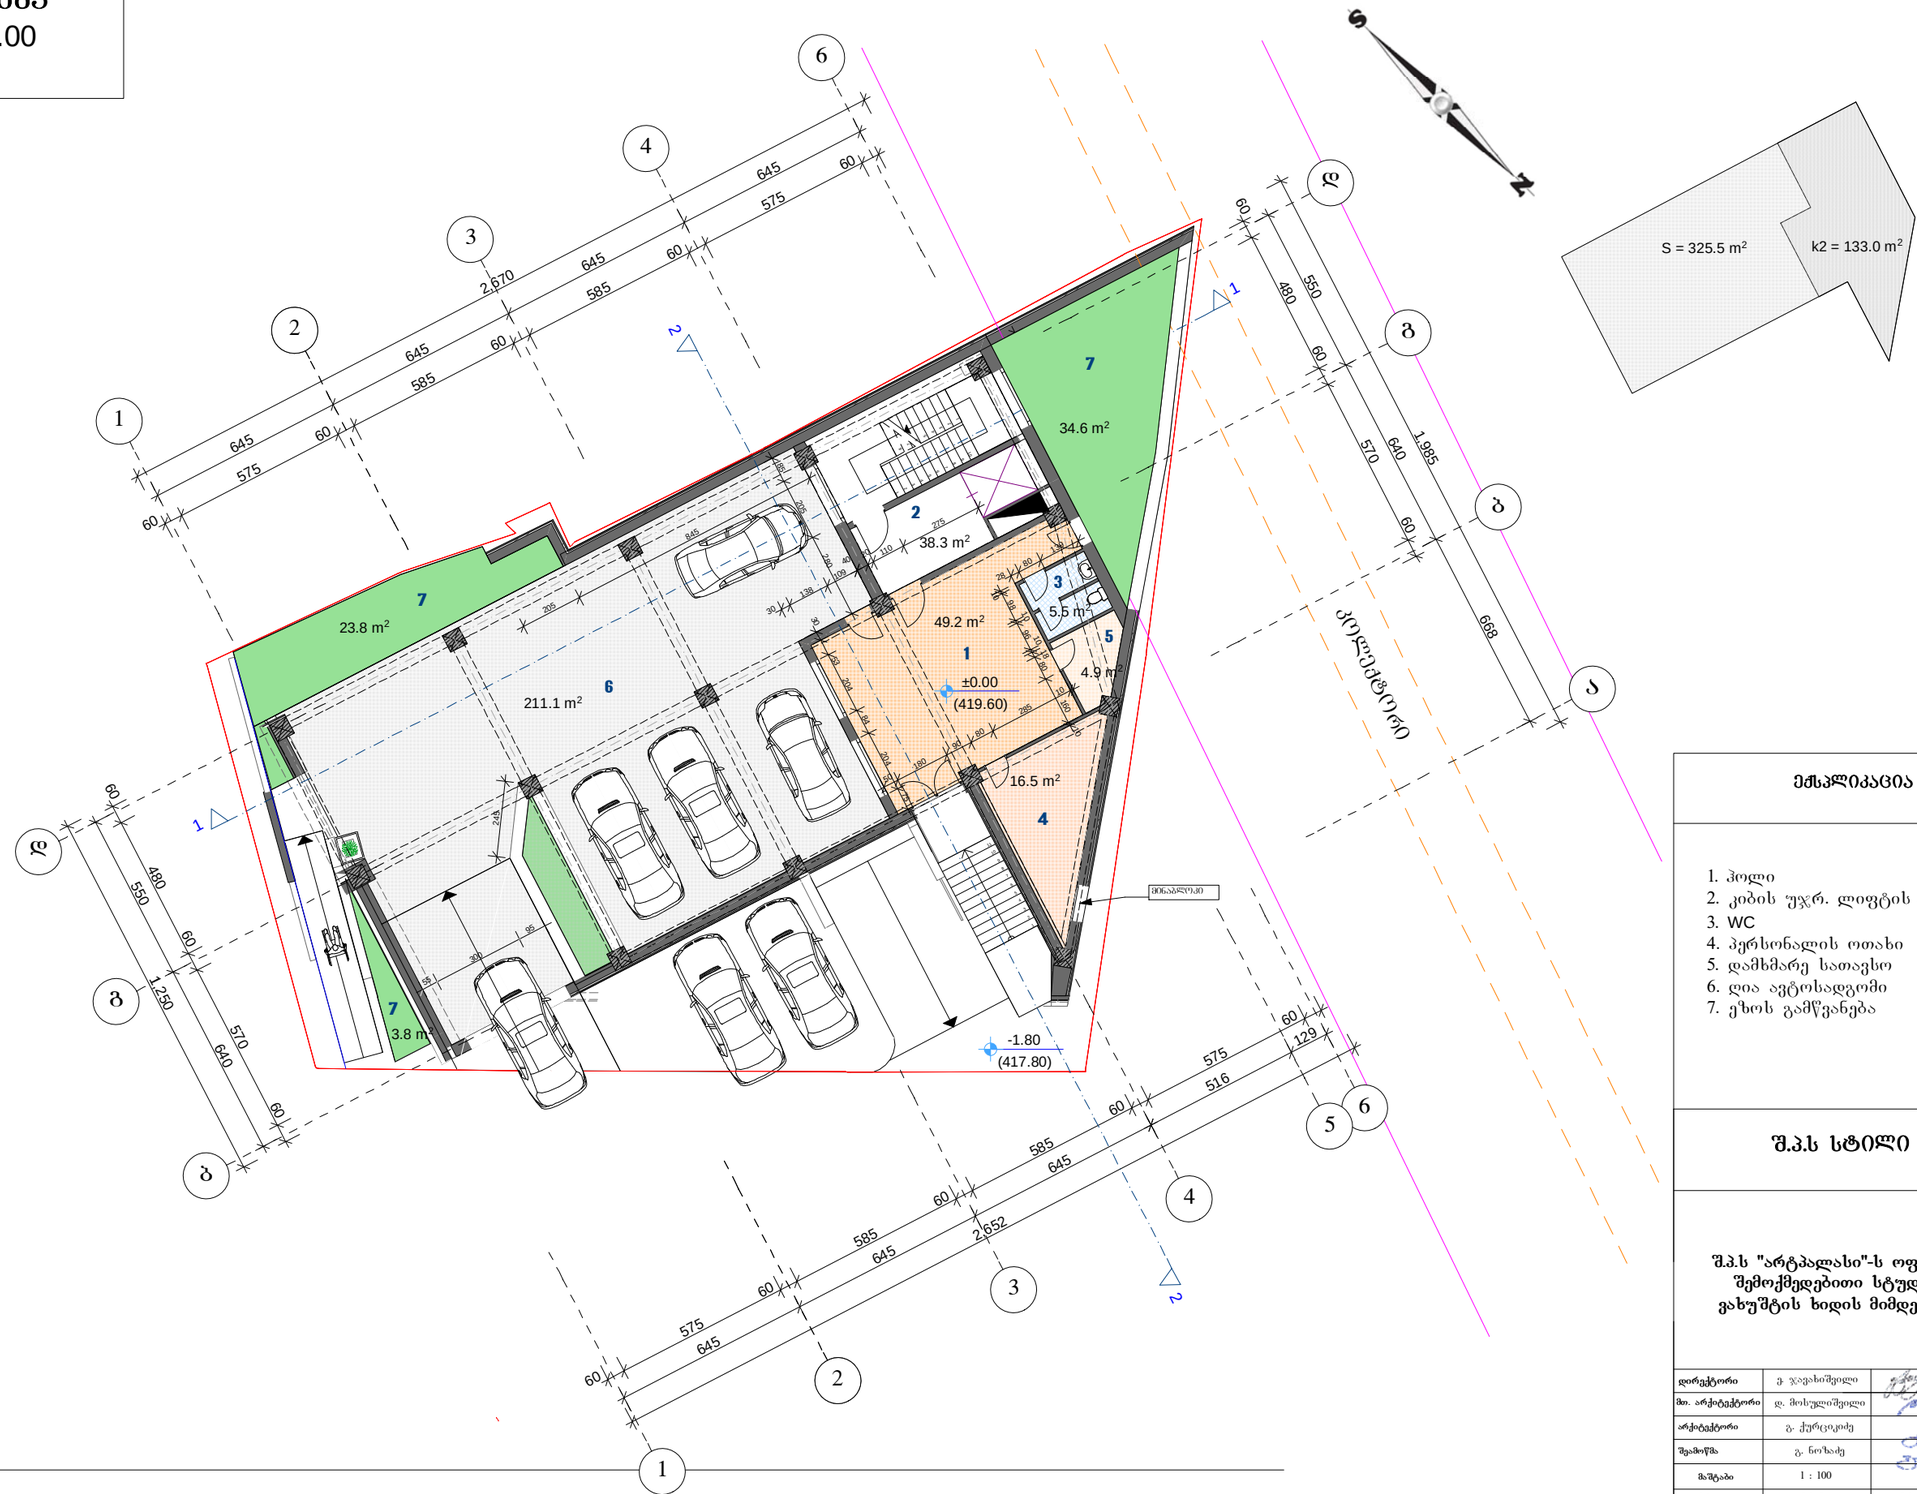

ექსპლიკაცია

1. ჰოლი
2. კიბის უჯრ. ლიფტის ჰოლი
3. WC
4. პერსონალის ოთახი
5. დამხმარე სათავსო
6. ღია ავტოსადგომი
7. ეზოს გამწვანება

შ.პ.ს სტილი

შ.პ.ს "არტპალასი"-ს ოფისი და შემოქმედებითი სტუდიები ვახუშტის ხიდის მიმდებარედ

დირექტორი	ე. ჯავახიშვილი	
მთ. არქიტექტორი	დ. მოსულიშვილი	
არქიტექტორი	გ. ქურციკოძე	
შემოწმა	გ. ნოზაძე	
მასშტაბი	1 : 100	2013 წ.
სტადია	ნახაზი	ნახაზის რაოდენობა
პროექტი	04	19

გეგმა ნიშნულზე ±0.00

სართულის გეგმა
ნიშნულზე + 3.30
მ. 1:100

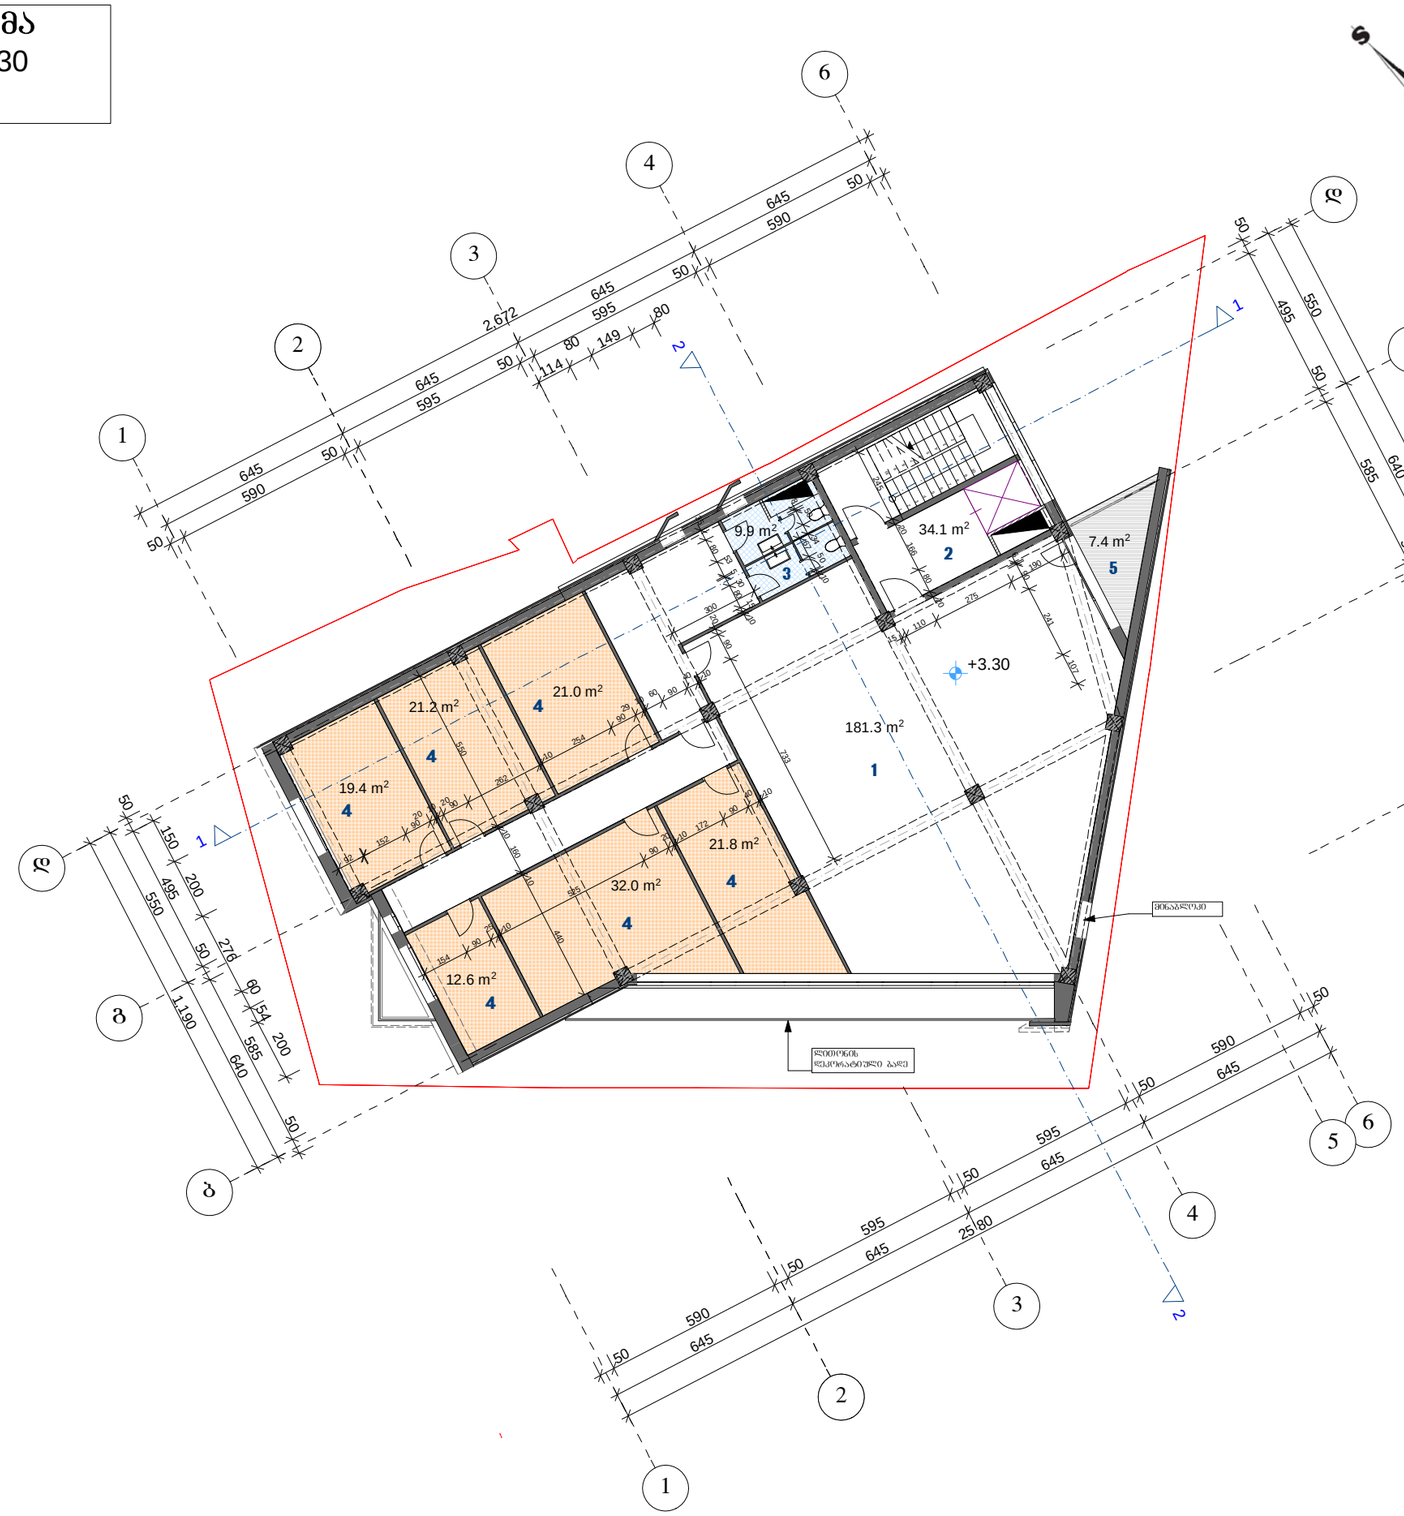

ექსპლიკაცია

1. ჰოლი და დერეფანი
2. კიბის უჯრ. ლიფტის ჰოლი
3. WC
4. სარეკლამო სააგენტო
5. აივანი

შ.პ.ს სტილი

შ.პ.ს "არტპალასი"-ს ოფისი და შემოქმედებითი სტუდიები ვახუშტის ხიდის მიმდებარედ

დირექტორი	ჯ. ჯავახიშვილი	
მთ. არქიტექტორი	დ. მოსულიშვილი	
არქიტექტორი	გ. ქურციკიძე	
შეამოწმა	გ. ნოზაძე	
მასშტაბი	1 : 100	2013 წ.
სტადია	ნახაზი	ნახაზის რაოდენობა
პროექტი	05	19

გეგმა ნიშნულზე +3.30

სართულის გეგმა
ნიშნულზე + 6.60
მ. 1:100

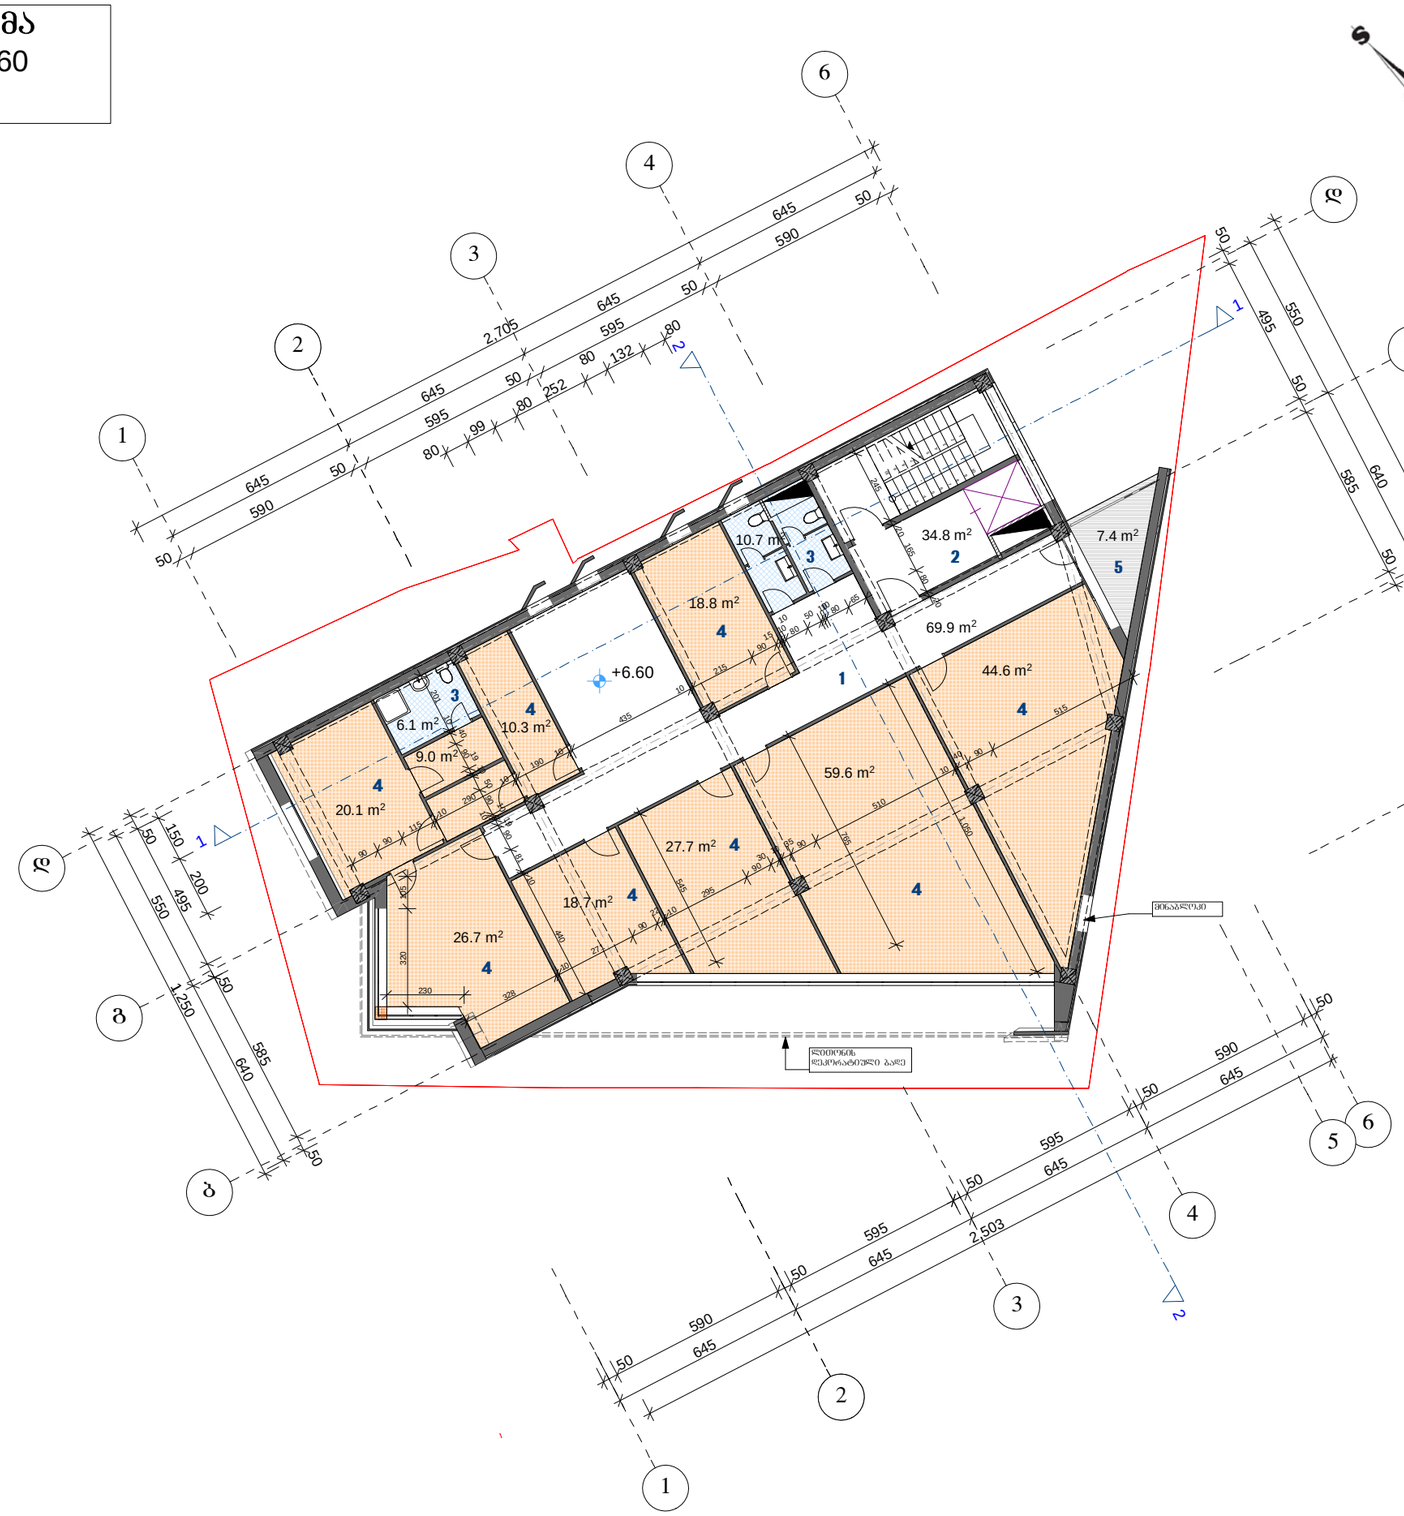

ექსპლიკაცია

1. ჰოლი და დერეფანი
2. კიბის უჯრ. ლიფტის ჰოლი
3. WC
4. ადმინისტრაცია
5. აივანი

შ.პ.ს სტილი

შ.პ.ს "არტპალასი"-ს ოფისი და შემოქმედებითი სტუდიები ვახუშტის ხიდის მიმდებარედ

დირექტორი	ე. ჯავახიშვილი	
მთ. არქიტექტორი	დ. მოსულიშვილი	
არქიტექტორი	გ. ქურციკოძე	
შემოწმა	გ. ნოზაძე	
მასშტაბი	1 : 100	2013 წ.
სტადია	ნახაზი	ნახაზის რაოდენობა
პროექტი	06	19

გეგმა ნიშნულზე +6.60

სართულის გეგმა
ნიშნულზე + 9.90
მ. 1:100

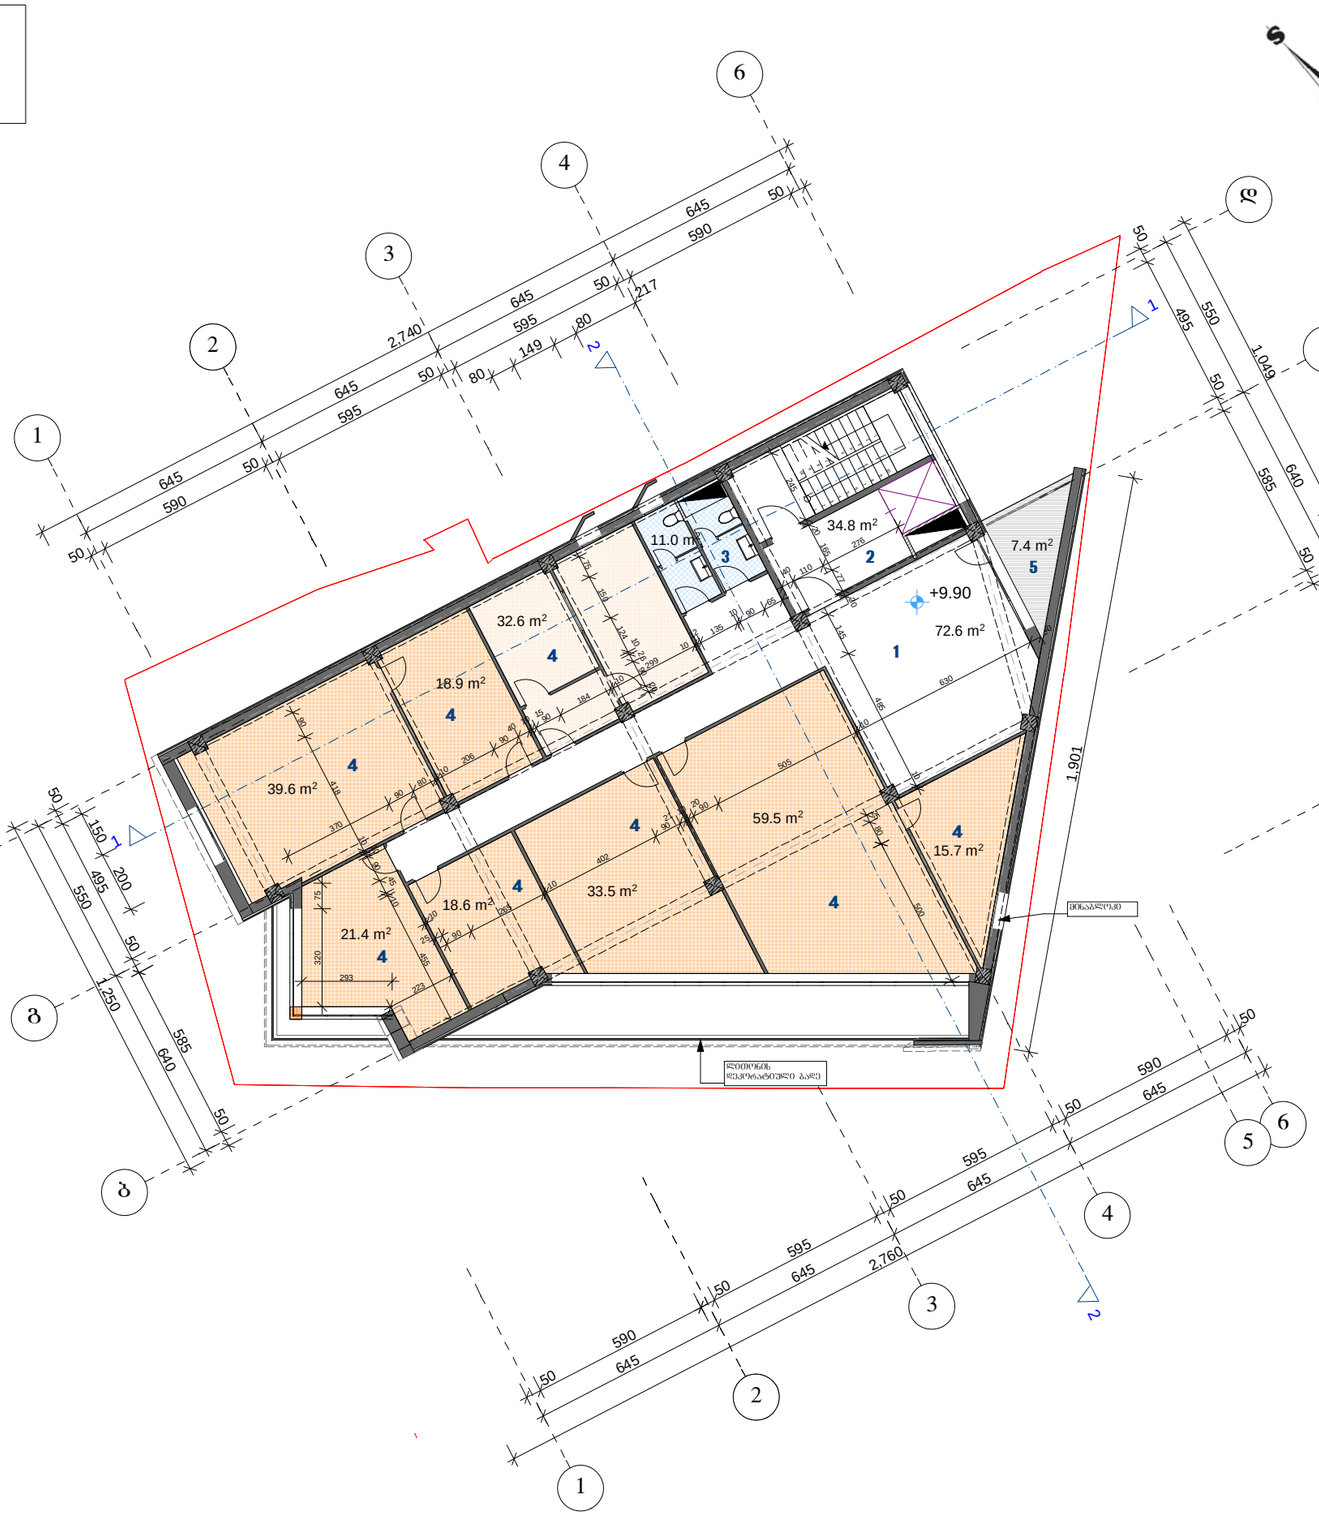

ექსპლიკაცია

1. ჰოლი და დერეფანი
2. კიბის უჯრ. ლიფტის ჰოლი
3. WC
4. რადიო
5. აივანი

შ.პ.ს სტილი

შ.პ.ს "არტპალასი"-ს ოფისი და შემოქმედებითი სტუდიები ვახუშტის ხიდის მიმდებარედ

დირექტორი	ჯ. ჯავახიშვილი	
მთ. არქიტექტორი	დ. მოსულიშვილი	
არქიტექტორი	გ. ქურციკიძე	
შემოწმა	გ. ნოზაძე	
მაშტაბი	1 : 100	2013 წ.
სტადია	ნახაზი	ნახაზის რაოდენობა
პროექტი	07	19

გეგმა ნიშნულზე +9.90

სართულის გეგმა
ნიშნულზე + 13.20
მ. 1:100

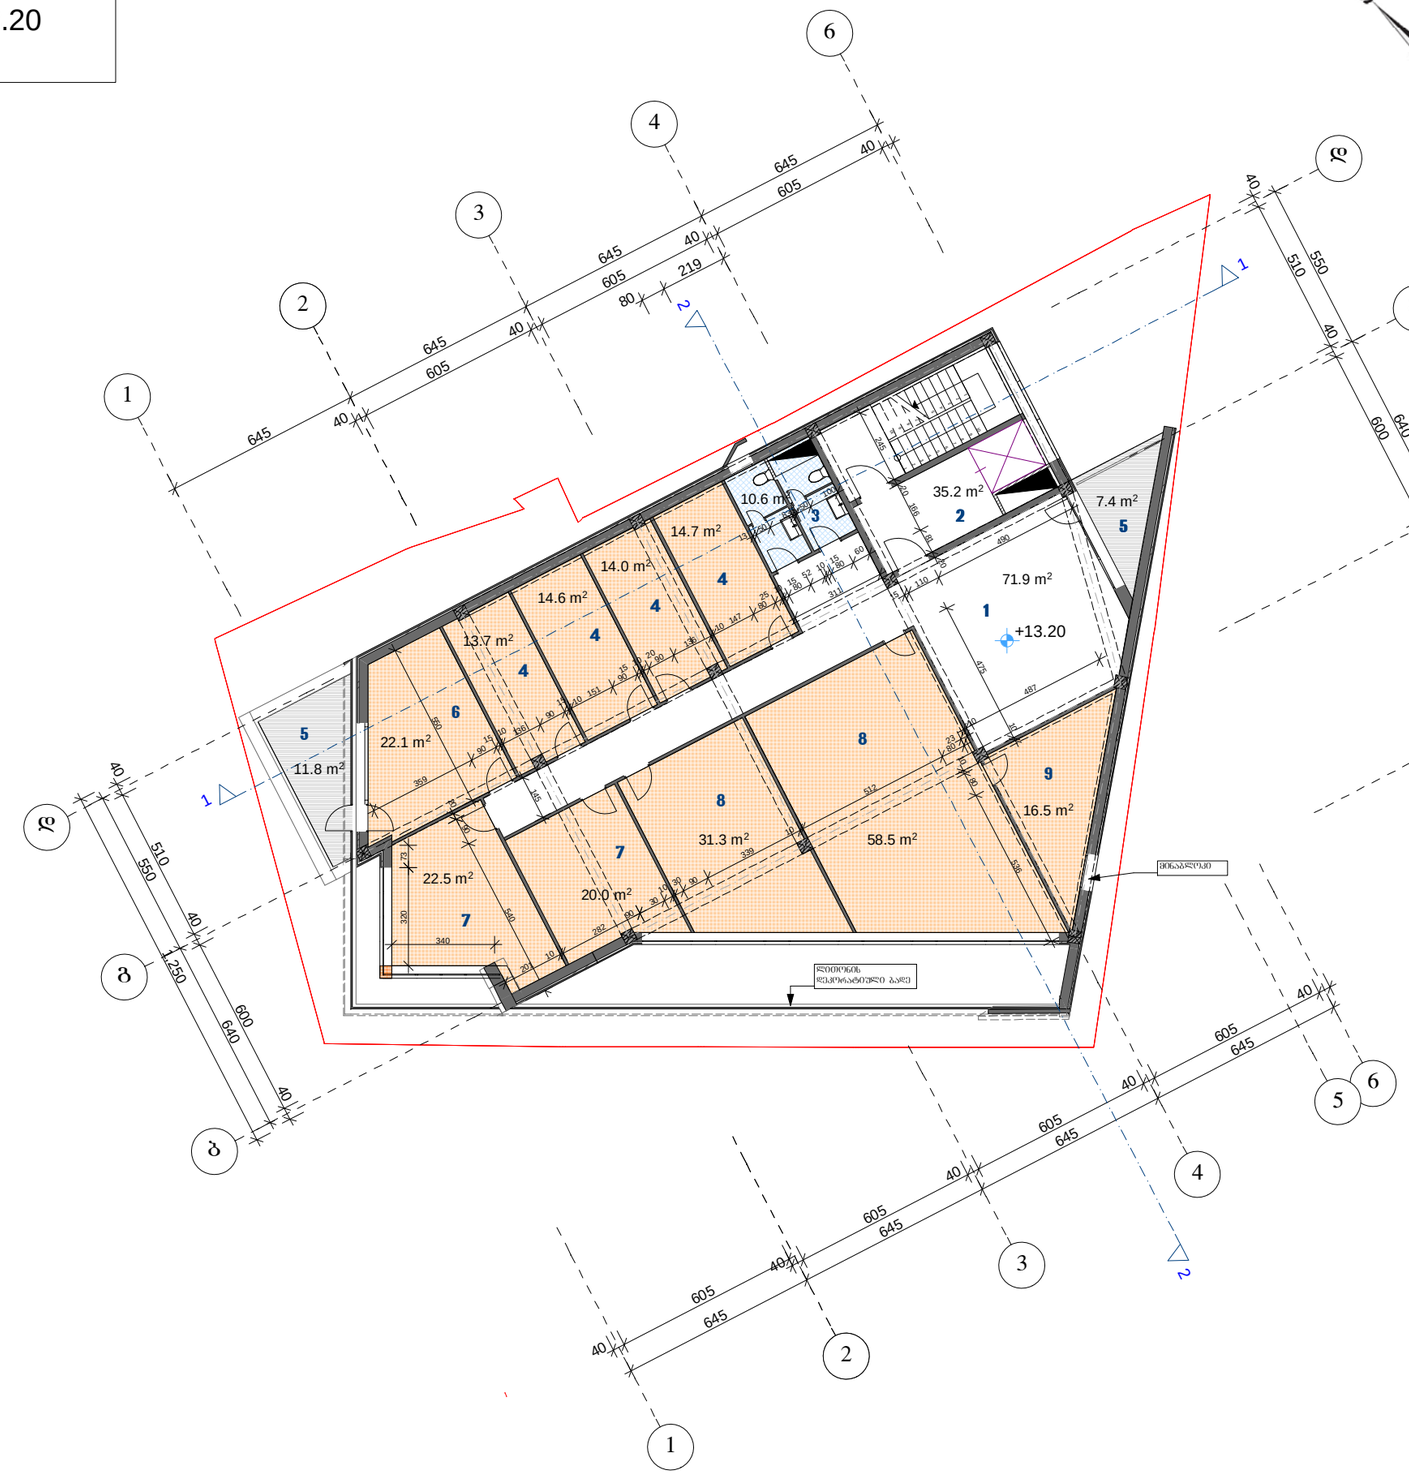

ექსპლიკაცია

1. ჰოლი და დერეფანი
2. კიბის უჯრ. ლიფტის ჰოლი
3. WC
4. ვიდეო სამონტაჟო
5. აივანი
6. შეხვედრების ოთახი
7. ადმინისტრაცია
8. ოფისი
9. დამხმარე სათავსო

შ.პ.ს სტილი

შ.პ.ს "არტპალასი"-ს ოფისი და შემოქმედებითი სტუდიები ვახუშტის ხიდის მიმდებარედ

დირექტორი	ჯ. ჯავახიშვილი	
მთ. არქიტექტორი	დ. მოსულიშვილი	
არქიტექტორი	გ. ქურციკოძე	
შემოწმა	გ. ნოზაძე	
მასშტაბი	1 : 100	2013 წ.
სტადია	ნახაზი	ნახაზის რაოდენობა
პროექტი	08	19

გეგმა ნიშნულზე +13.20

სართულის გეგმა ნიშნულზე + 16.50 მ. 1:100

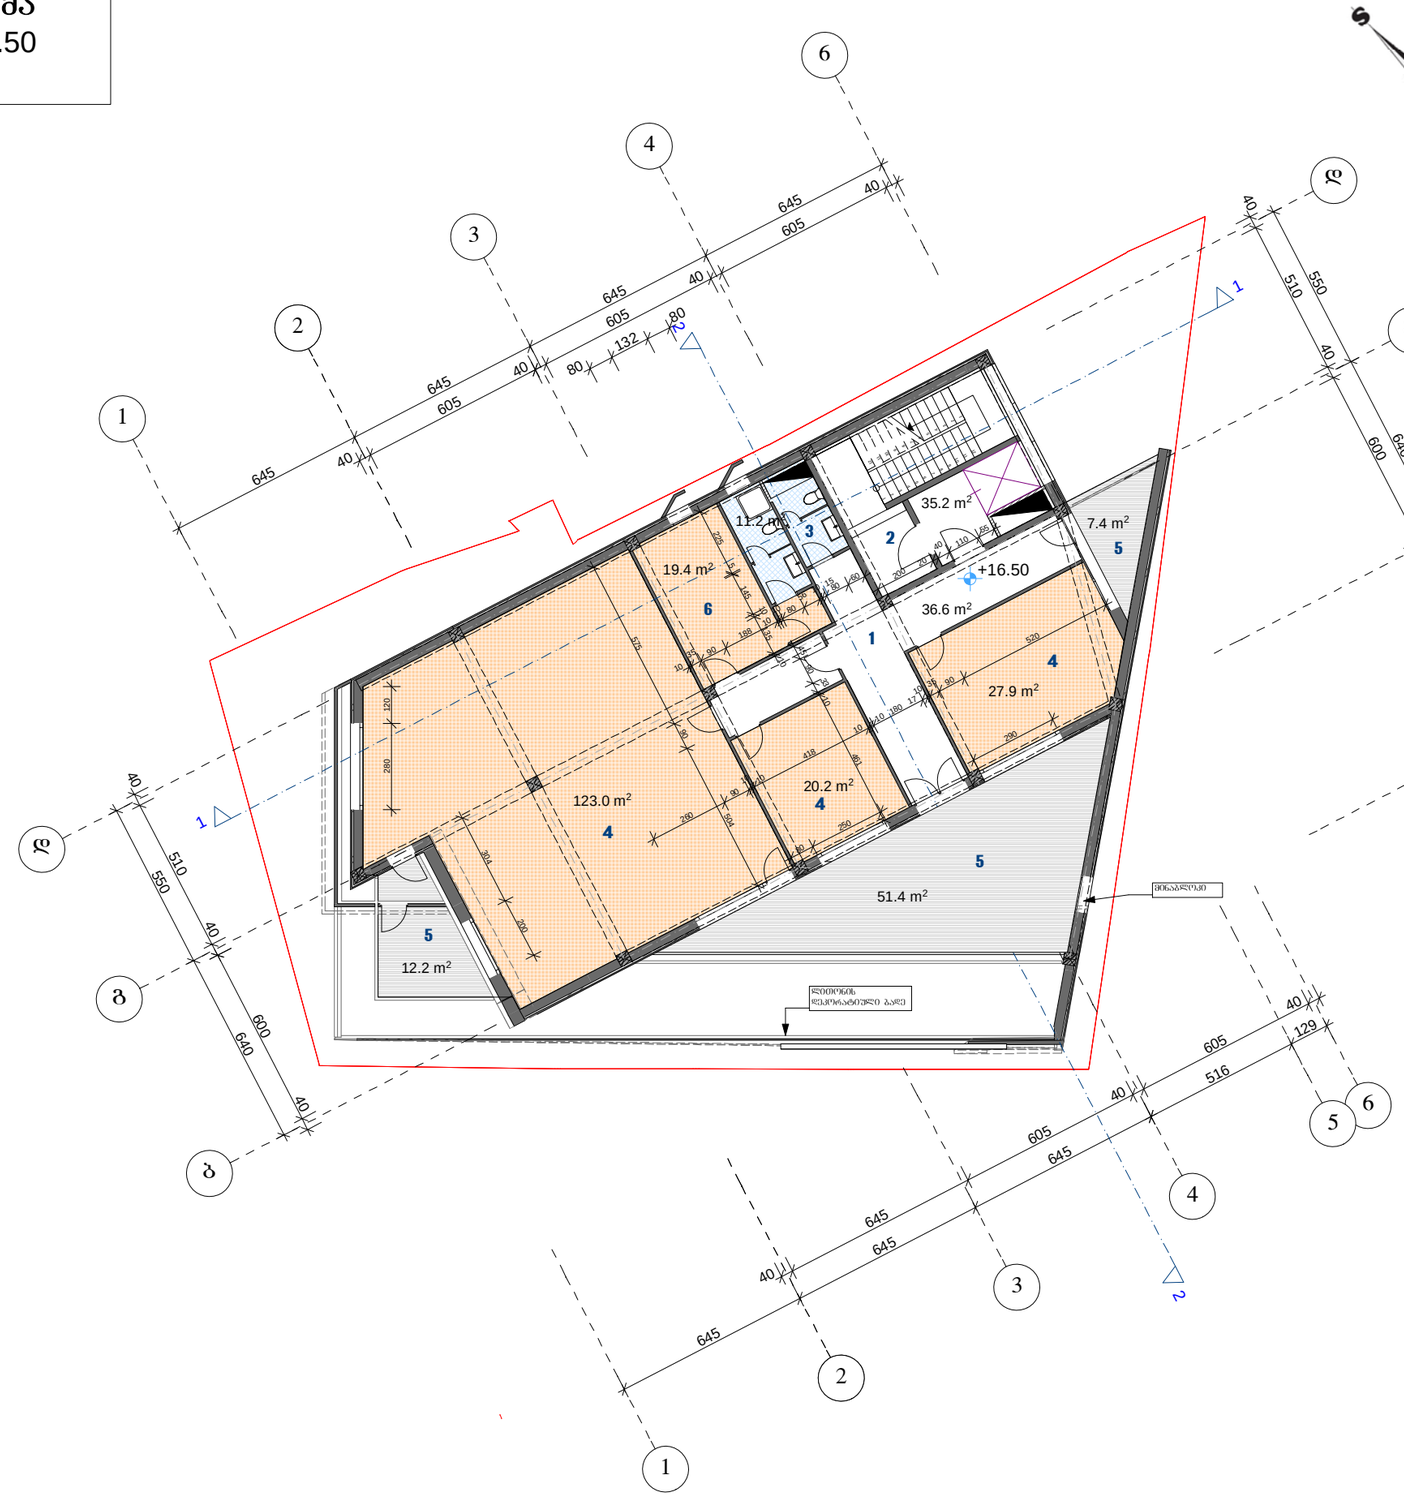

ექსპლიკაცია

1. ჰოლი და დერეფანი
2. კიბის უჯრ. ლიფტის ჰოლი
3. WC
4. ფოტო სტუდია
5. აივანი
6. საგრიმიორო

შ.პ.ს სტილი

შ.პ.ს "არტპალასი"-ს ოფისი და შემოქმედებითი სტუდიები ვახუშტის ხიდის მიმდებარედ

დირექტორი	ჯ. ჯავახიშვილი	
მთ. არქიტექტორი	დ. მოსულიშვილი	
არქიტექტორი	გ. ქურციკიძე	
შემოწმა	გ. ნოზაძე	
მაშტაბი	1 : 100	2013 წ.
სტადია	ნახაზი	ნახაზის რაოდენობა
პროექტი	09	19

გეგმა ნიშნულზე +16.50

სართულის გეგმა
ნიშნულზე + 20.70
მ. 1:100

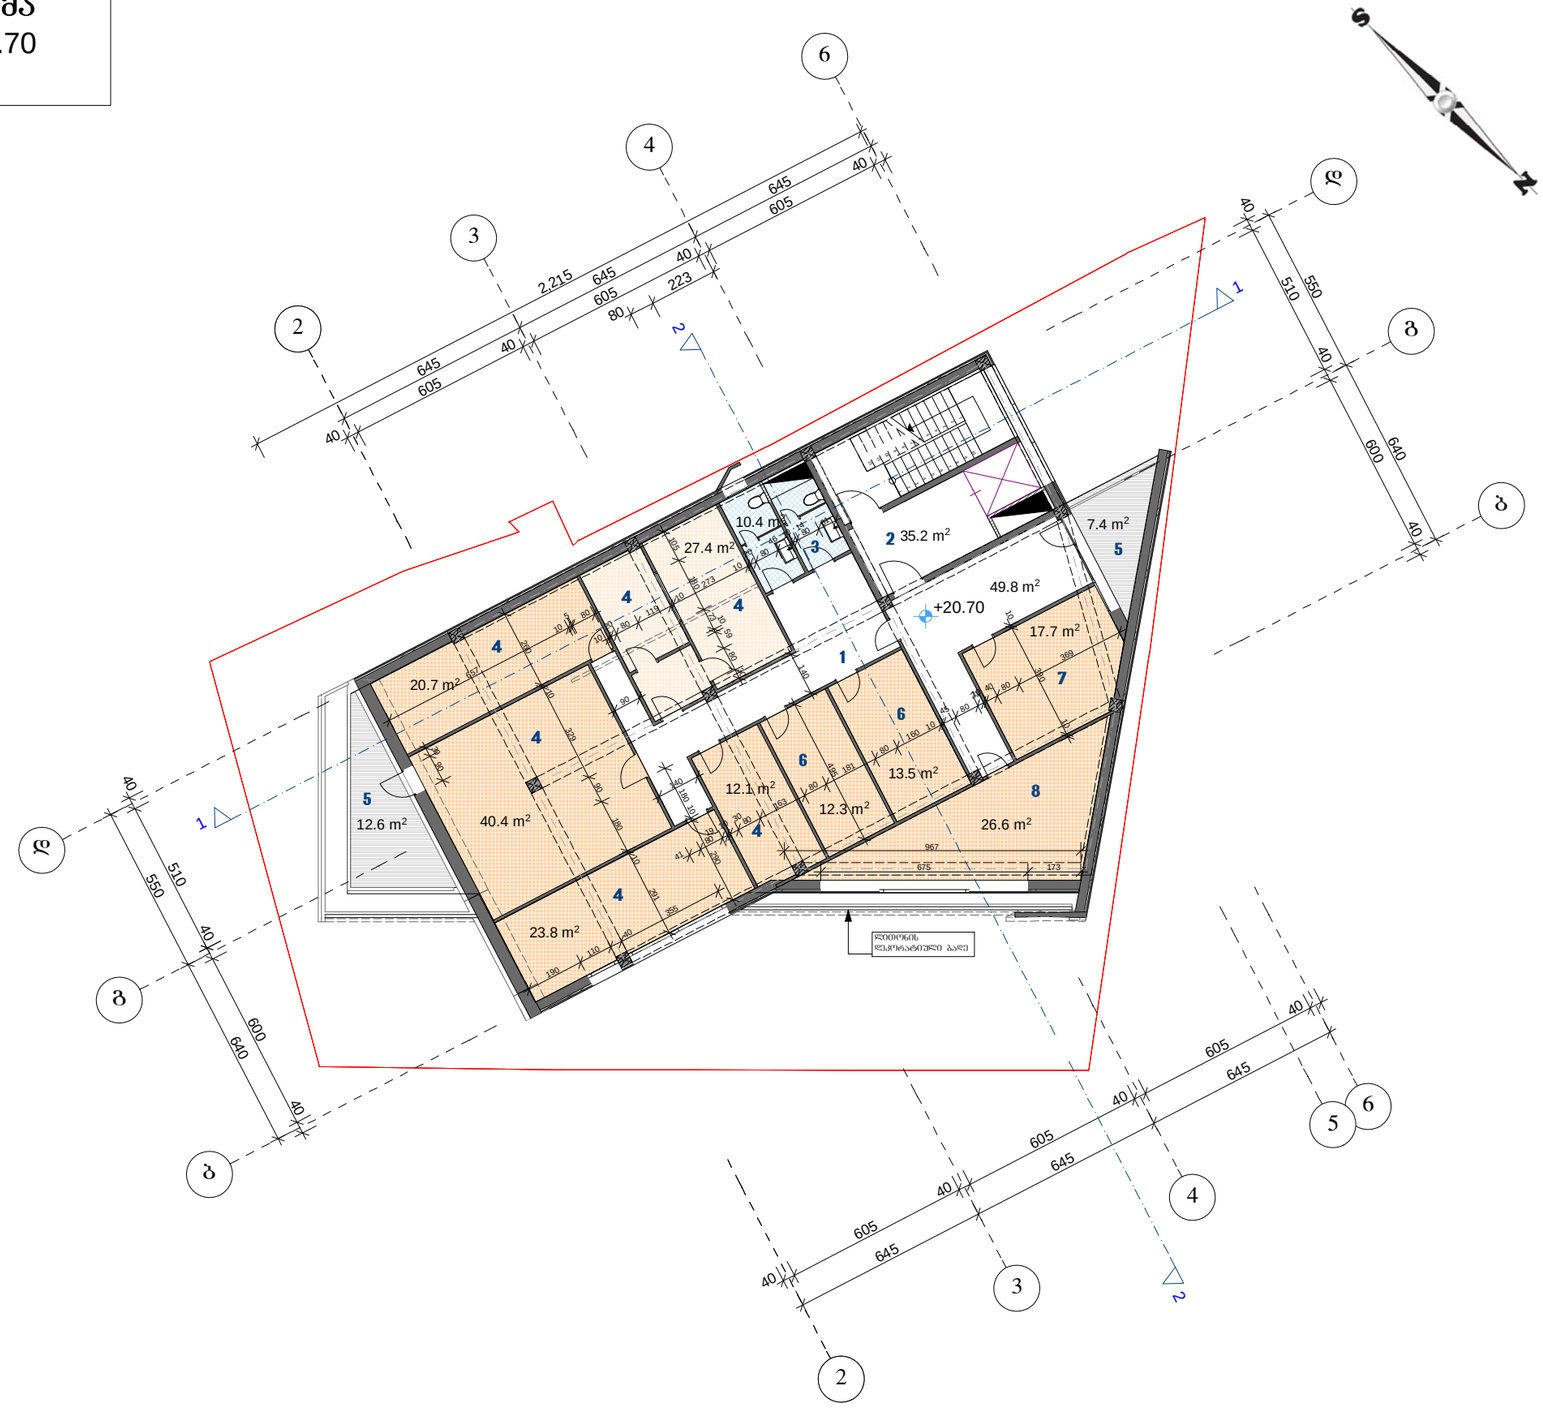

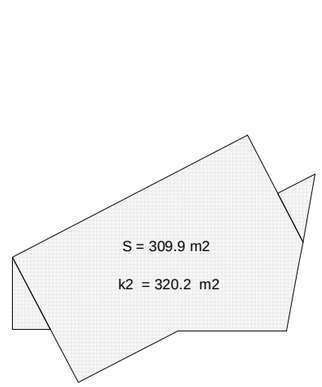

ექსპლიკაცია

1. ჰოლი და დერეფანი
2. კიბის უჯრ. ლიფტის ჰოლი
3. WC
4. ხმის ჩამწერი სტუდია
5. აივანი
6. არანჟირების ოთახი
7. სტუდიის ხელმძღვანელი
8. სარეპეტიციო

შ.პ.ს სტილი

შ.პ.ს "არტპალასი"-ს ოფისი და შემოქმედებითი სტუდიები ვახუშტის ხიდის მიმდებარედ

დირექტორი	ვ. ჯავახიშვილი	
მთ. არქიტექტორი	დ. მოსულიშვილი	
არქიტექტორი	გ. ქურციკიძე	
შეამოწმა	გ. ნოზაძე	
მაშტაბი	1 : 100	2013 წ.
სტადია	ნახაზი	ნახაზის რაოდენობა
პროექტი	10	19

გეგმა ნიშნულზე + 20.70

სართულის გეგმა
ნიშნულზე + 24.00
მ. 1:100

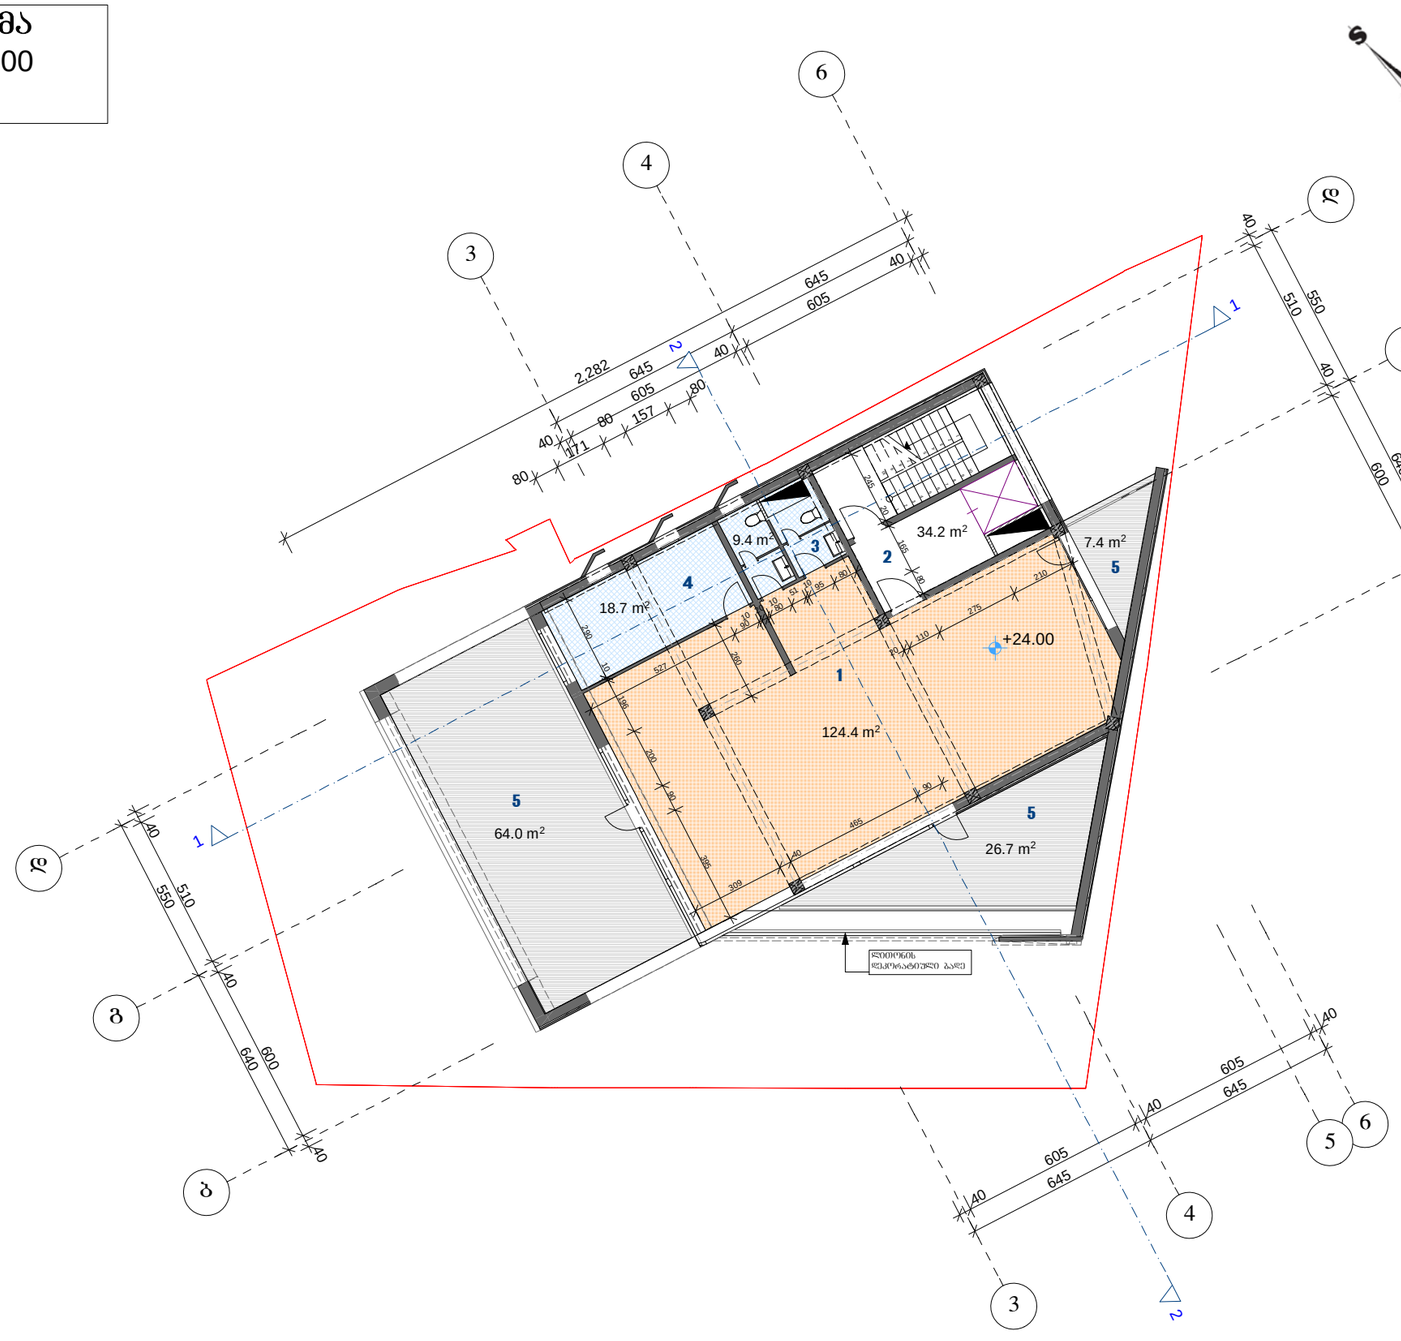

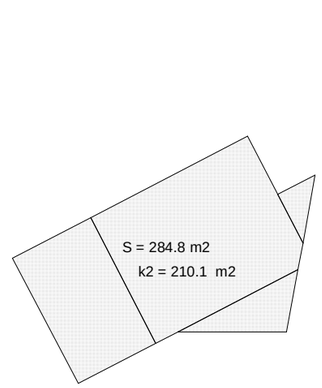

ექსპლიკაცია

1. კაფეს დარბაზი
2. კიბის უჯრ. ლიფტის ჰოლი
3. WC
4. სამზარეულო
5. აივანი

შ.პ.ს სტილი

შ.პ.ს "არტპალასი"-ს ოფისი და შემოქმედებითი სტუდიები ვახუშტის ხიდის მიმდებარედ

დირექტორი	ჯ. ჯავახიშვილი	
მთ. არქიტექტორი	დ. მოსულიშვილი	
არქიტექტორი	გ. ქურციკოძე	
შემოწმა	გ. ნოზაძე	
მაშტაბი	1 : 100	2013 წ.
სტადია	ნახაზი	ნახაზის რაოდენობა
პროექტი	11	19

გეგმა ნიშნულზე + 24.00

სართულის გეგმა
ნიშნულზე + 27.30
მ. 1:100

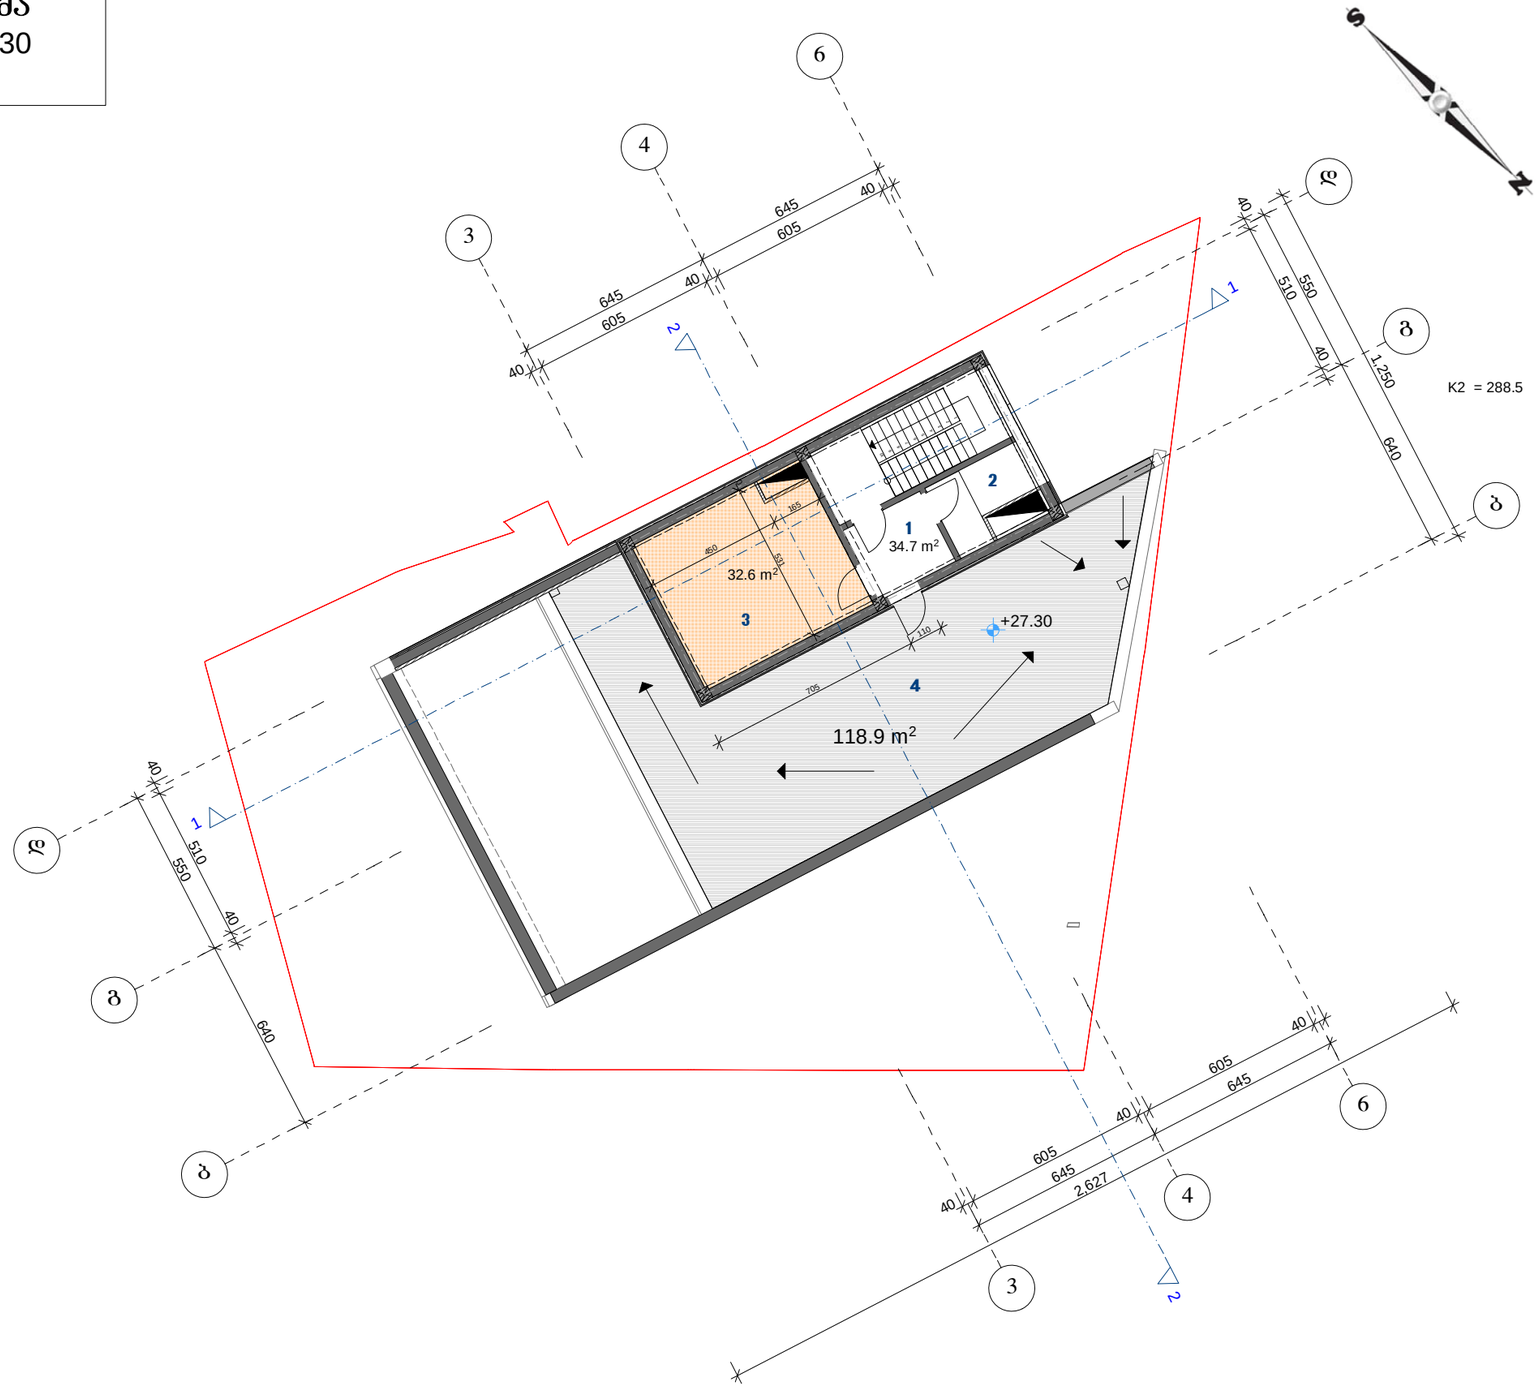

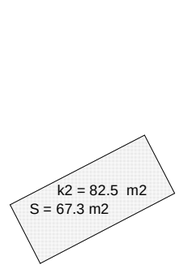

ექსპლიკაცია

1. კიბის უჯრედი
2. ლიფტის სამანქანო
3. ტექ. დანადგარების ოთახი
4. ბრტყელი გადახურვა

შ.პ.ს სტილი

შ.პ.ს "არტპალასი"-ს ოფისი და შემოქმედებითი სტუდიები ვახუშტის ხიდის მიმდებარედ

დირექტორი	ჭ. ჯავახიშვილი	
მთ. არქიტექტორი	დ. მოსულიშვილი	
არქიტექტორი	გ. ქურციკიძე	
შემოწმა	გ. ნოზაძე	
მასშტაბი	1 : 100	2013 წ.
სტადია	ნახაზი	ნახაზის რაოდენობა
პროექტი	12	19

გეგმა ნიშნულზე + 27.30

გადახურვის გეგმა
მ. 1:100

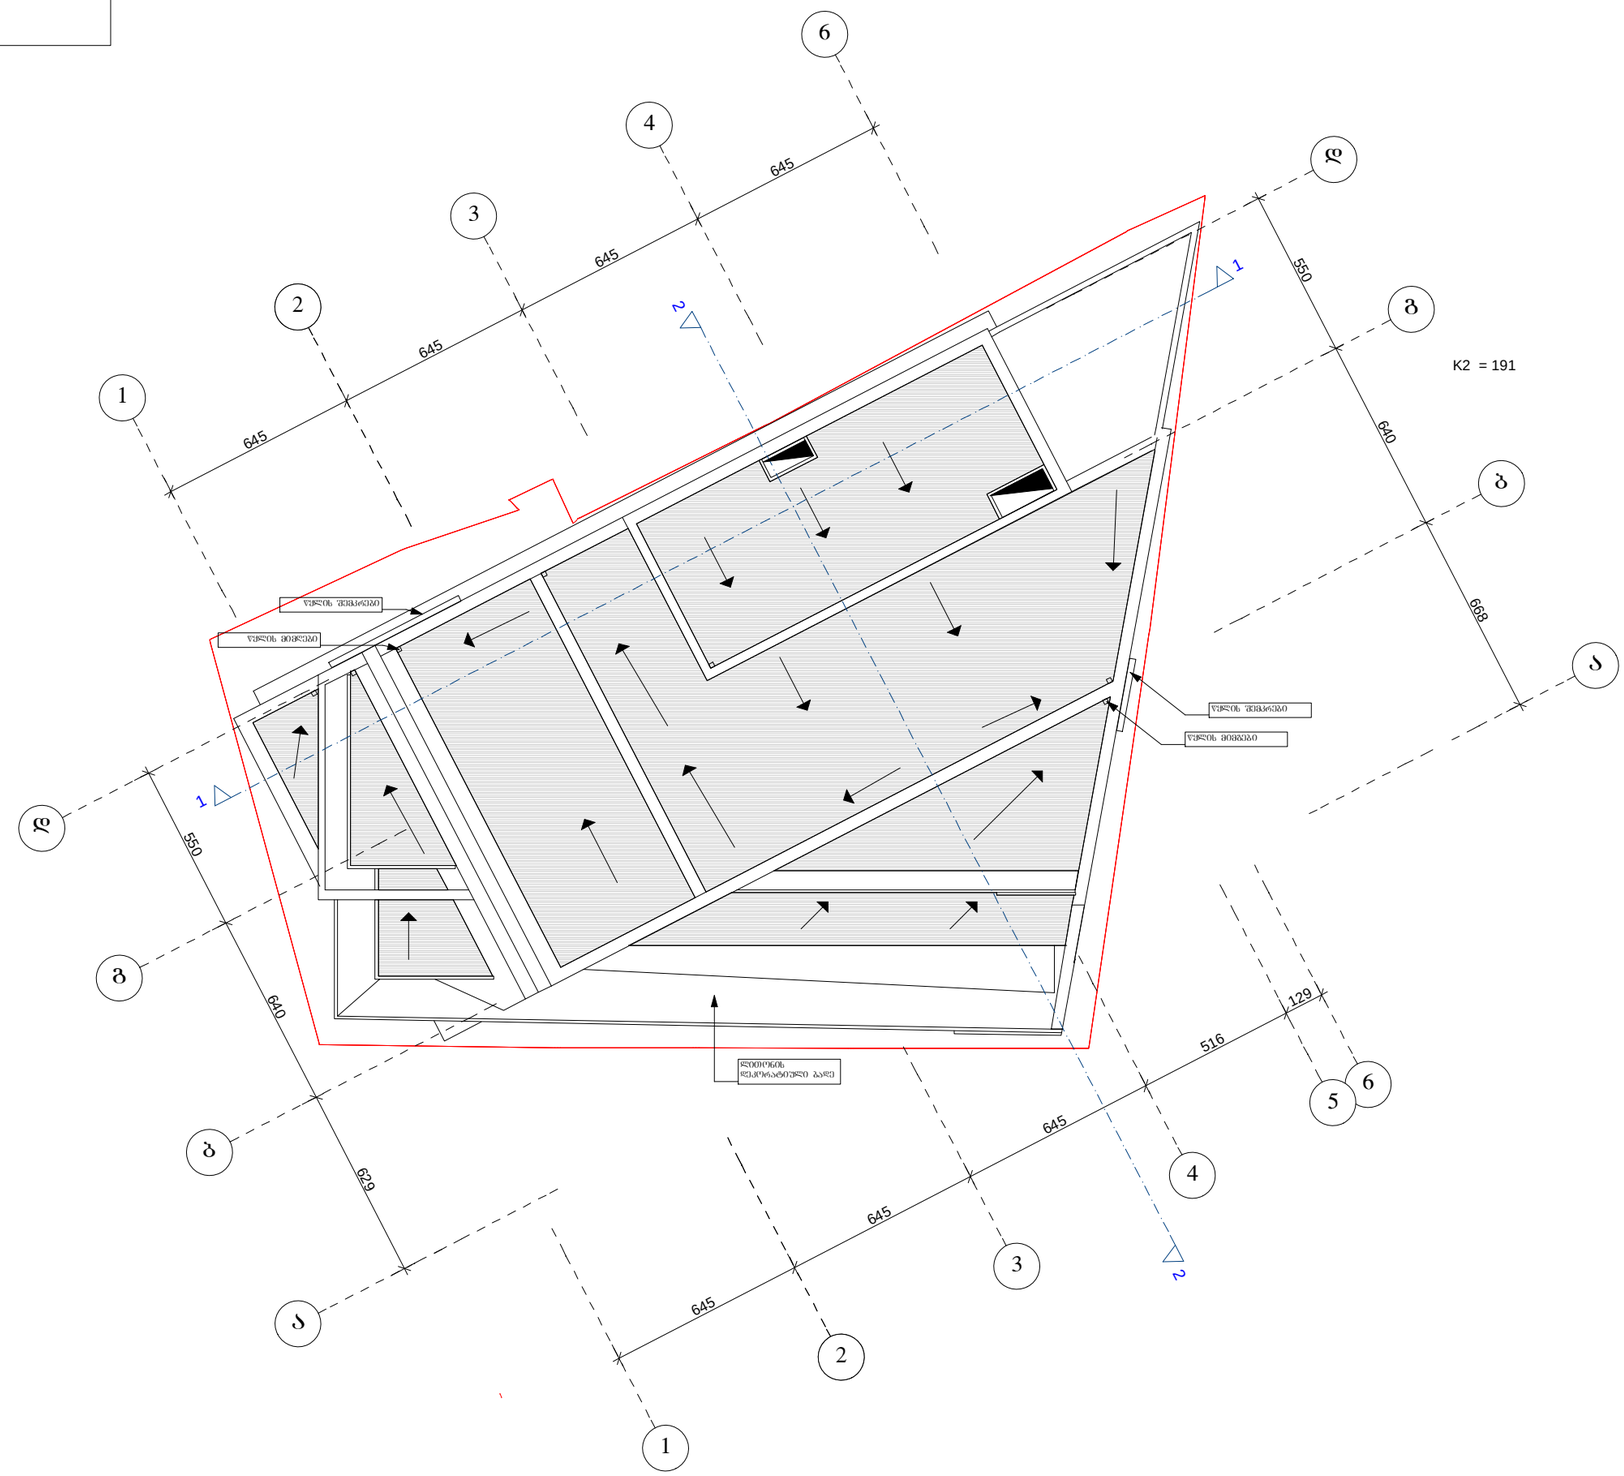

შ.პ.ს სტილი

შ.პ.ს "არტპალასი"-ს ოფისი და შემოქმედებითი სტუდიები ვახუშტის ხიდის მიმდებარედ

დირექტორი	ჯ. ჯავახიშვილი	
მთ. არქიტექტორი	დ. მოსულიშვილი	
არქიტექტორი	გ. ქურციკიძე	
შემოწმა	გ. ნოზაძე	
მაშტაბი	1 : 100	2013 წ.
სტადია	ნახაზი	ნახაზის რაოდენობა
პროექტი	13	19

გადახურვის გეგმა