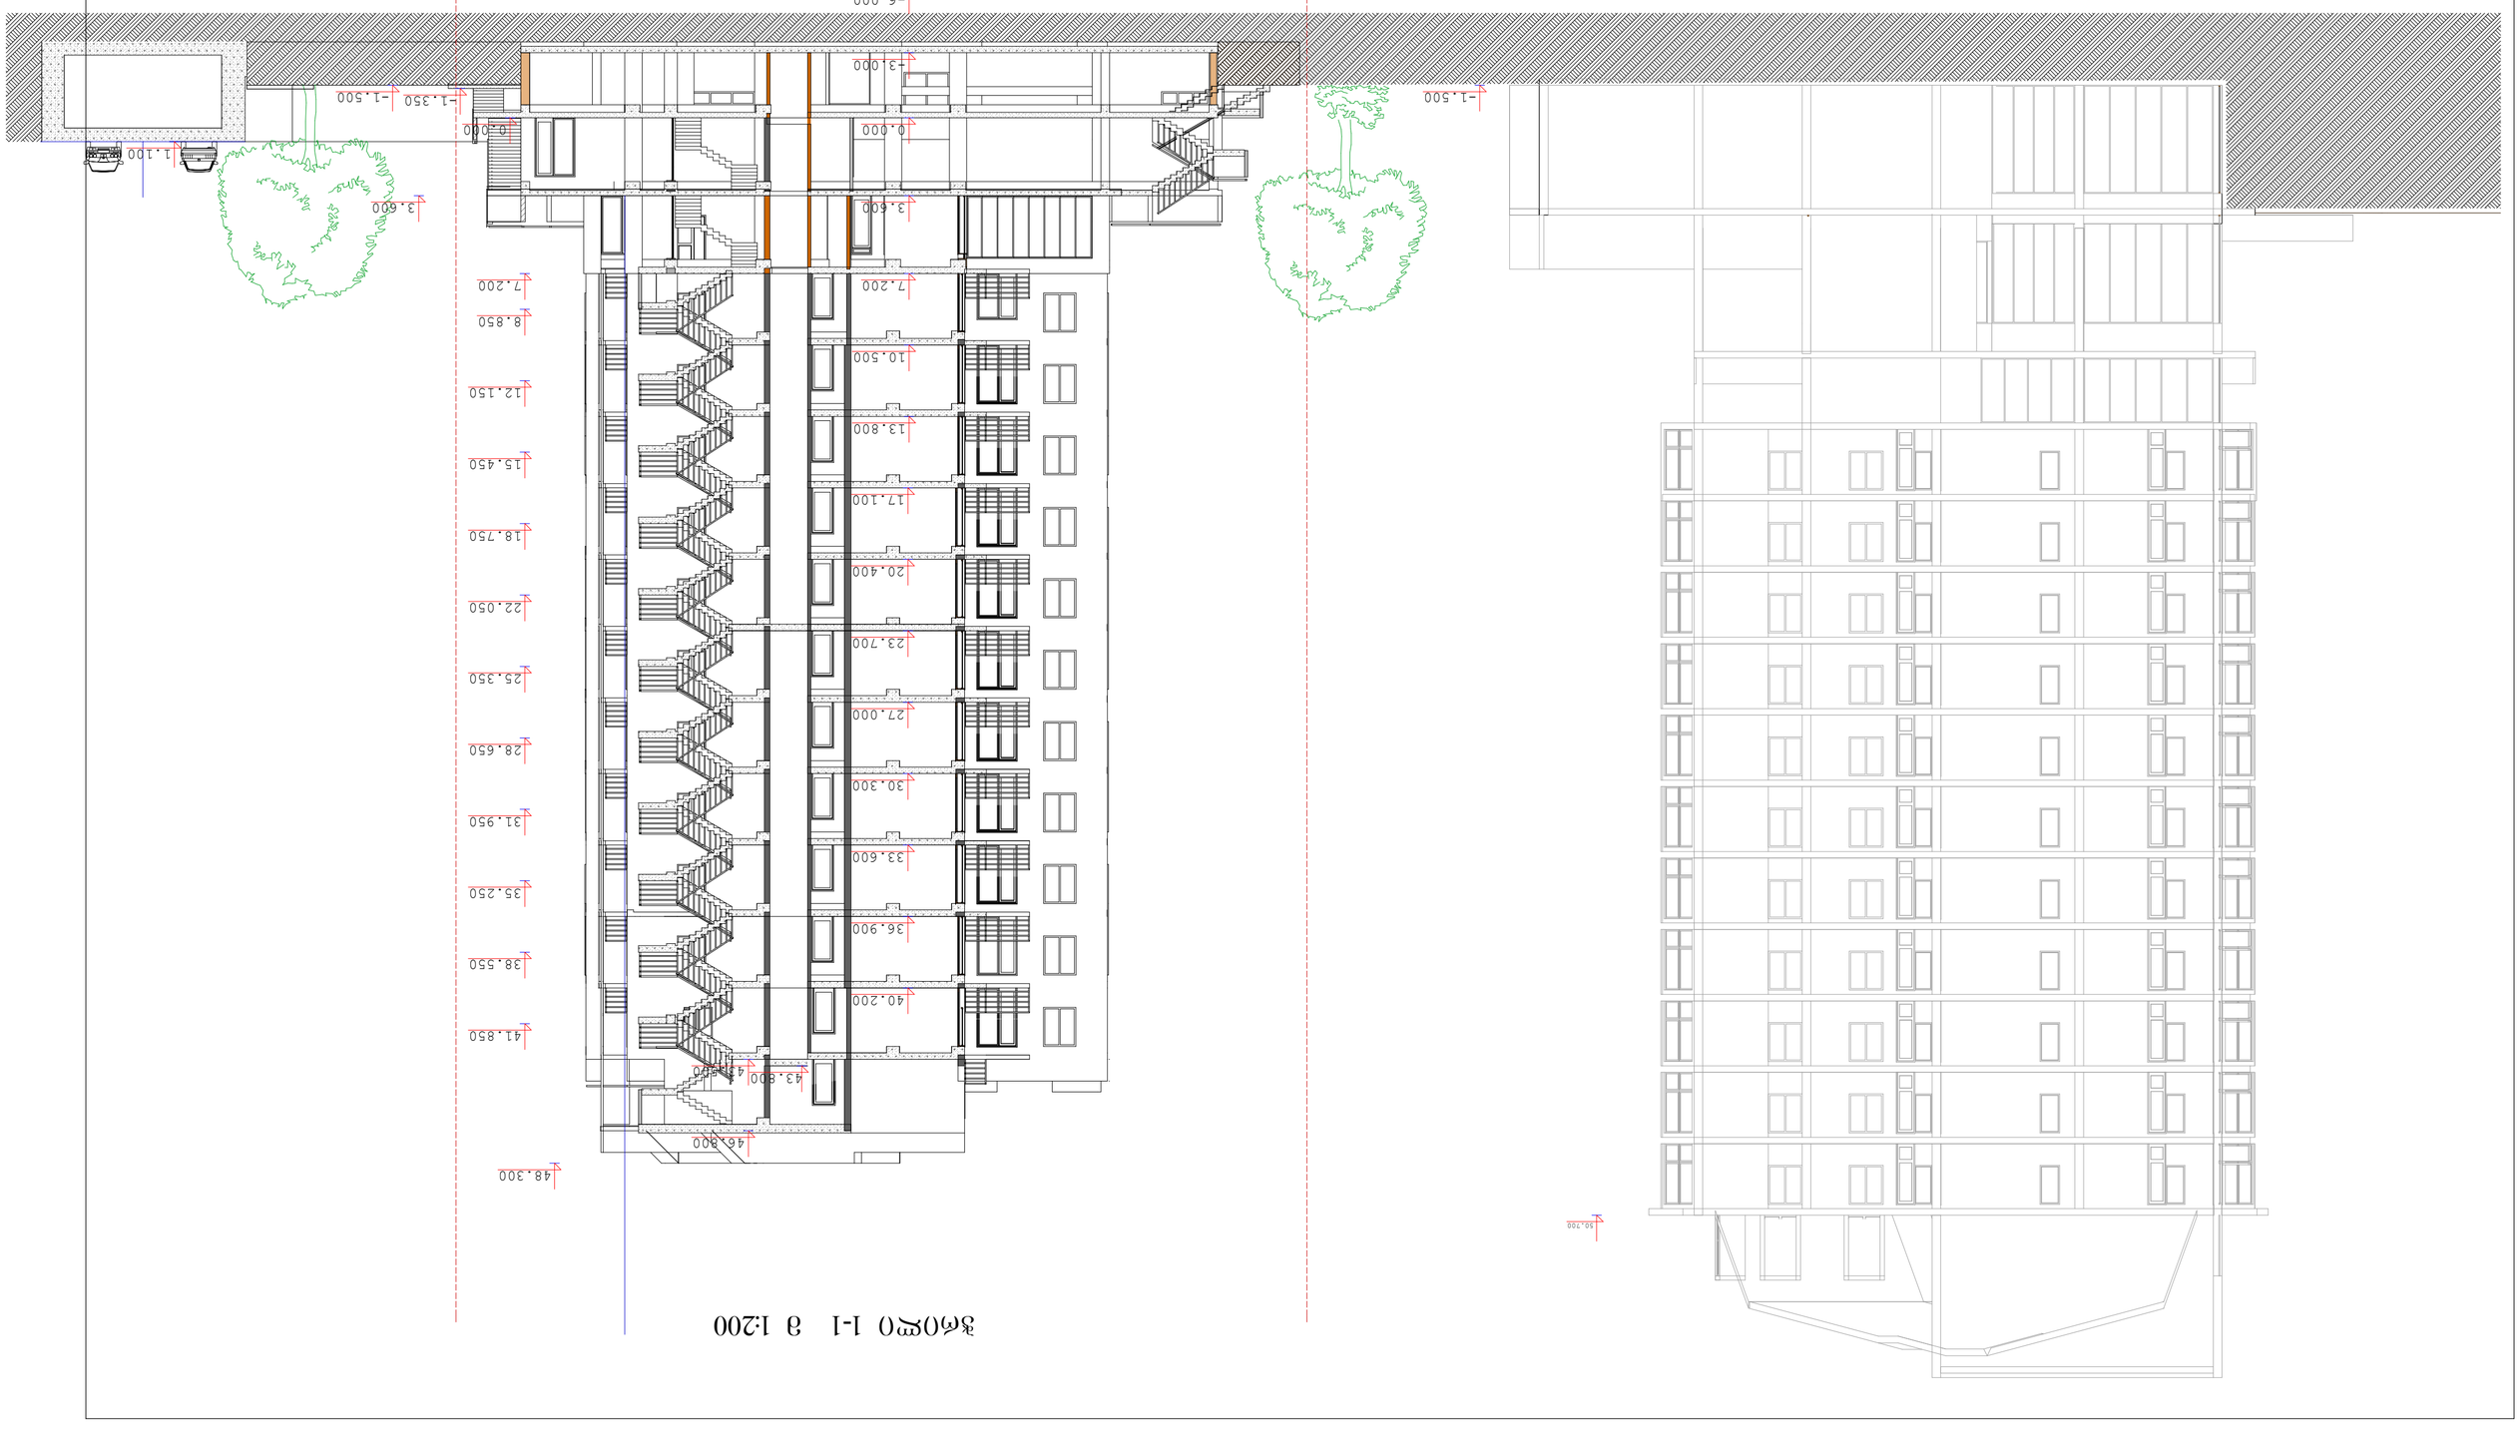

ფილიალი				
გან. ფიზიკური პირის პერსონალური მონაცემების დამუშავების ოფიცერი:				
გან. ბინათმშენებლობის ოფიციალური წარმომადგენელი:				
გან. პროექტის ხელმძღვანელი				

ჭრილი 2–2 მ 1:200



დირექტორი		ი. ცერცვაძე	ქ.თბილისი, მთაწმინდა-კრწანისის რ/ნი გულუას ქ. №1 (ნაკვ. №08/076), ინდივიდუალური ბინადმშენებლობის ამხანაგობა „ორთაჭალა 2012"-ის მრავალფუნქციური შენობის კორექტირებული პროექტი.			
პრ. მთ.არქ.		ი. მაჭარაშვილი				
ავტორები:		თ. სიხარულიძე				
		ი. მაჭარაშვილი	არქიტექტურული ნაწილი	დაკვეთა №		\2013
			ჭრილი 2–2 მ 1:200	სტადია	ფურცელი	მასშტაბი
				პრ.	ა-	1:200

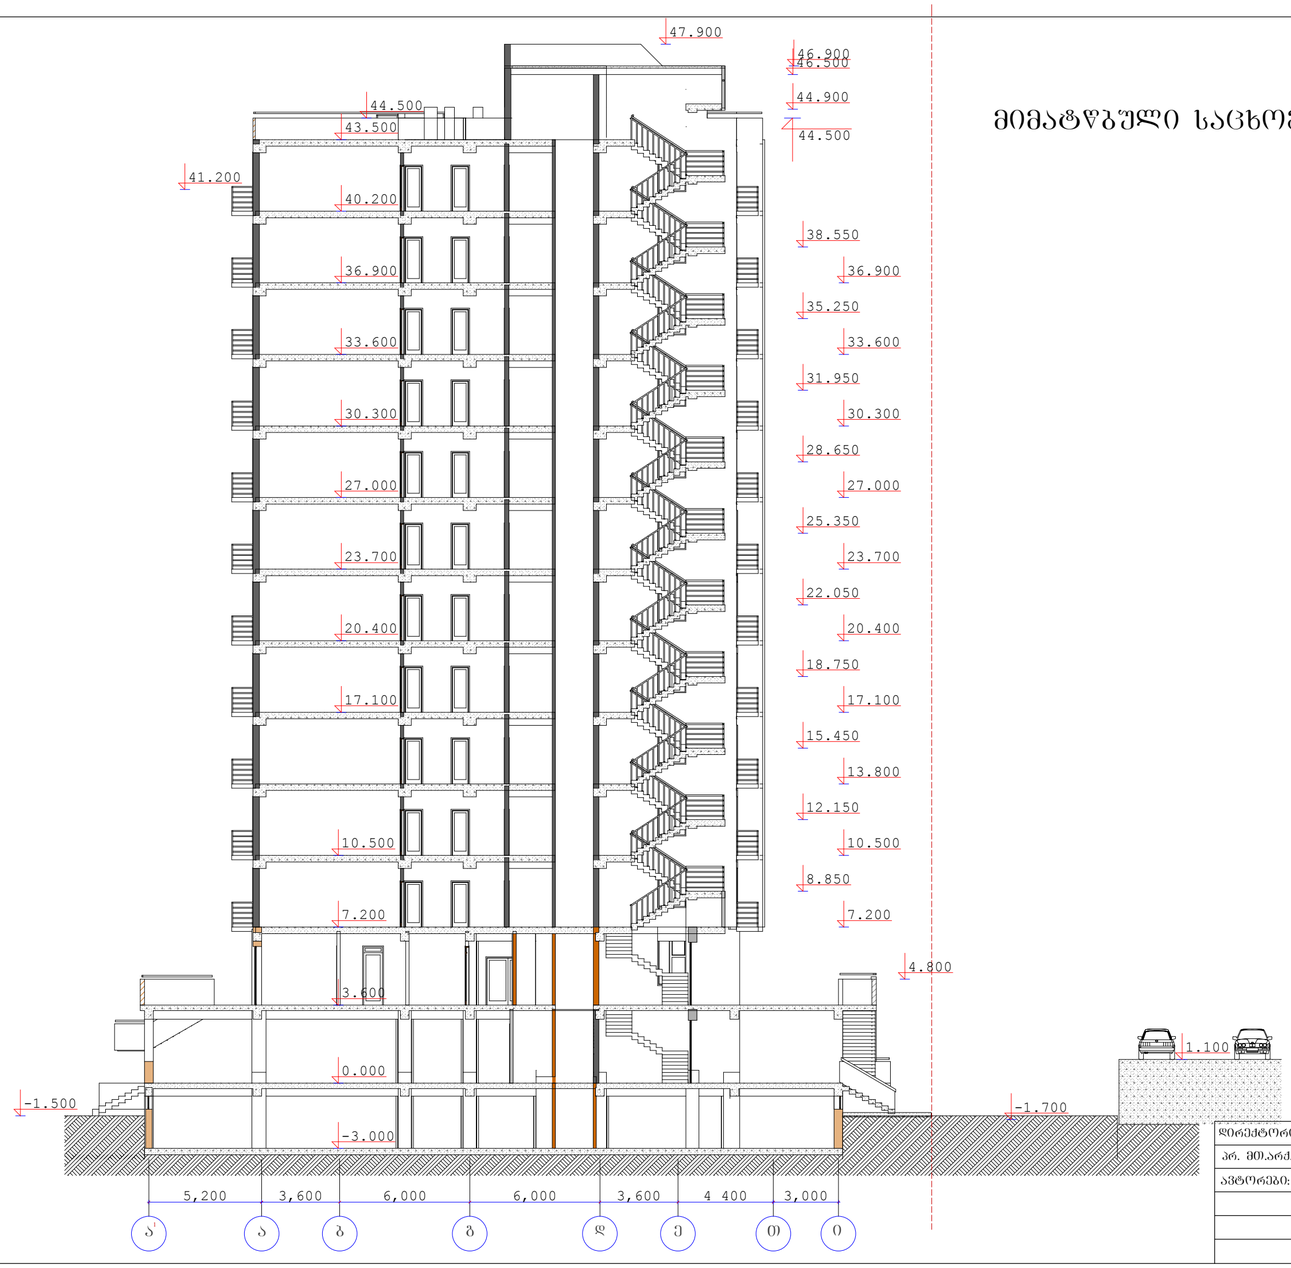

მიმატწბული საცხოვრებელი ბლოკის ჭრილი 3–3 მ 1:200

დირექტორი			ქ.თბილისი, მთაწმინდა-კრწანისის რ/ნი გულუას ქ. №1 (ნაკვ. №08/076), ინდივიდუალური ბინადმშენებლობის ამხანაგობა „ორთაჭალა 2012 "-ის მრავალფუნქციური შენობის კორექტირებული კროექტი.			
კრ. მთ.არქ.		ი. მაჭარაშვილი				
ავტორები:		თ. სიხარულიძე				
		ი. მაჭარაშვილი	არქიტექტურული ნაწილი	დაკვეთა №		\2013
			მიმატწბული საცხოვრებელი ბლოკის ჭრილი 3–3 მ 1:200	სტადია	ფურცელი	მასშტაბი