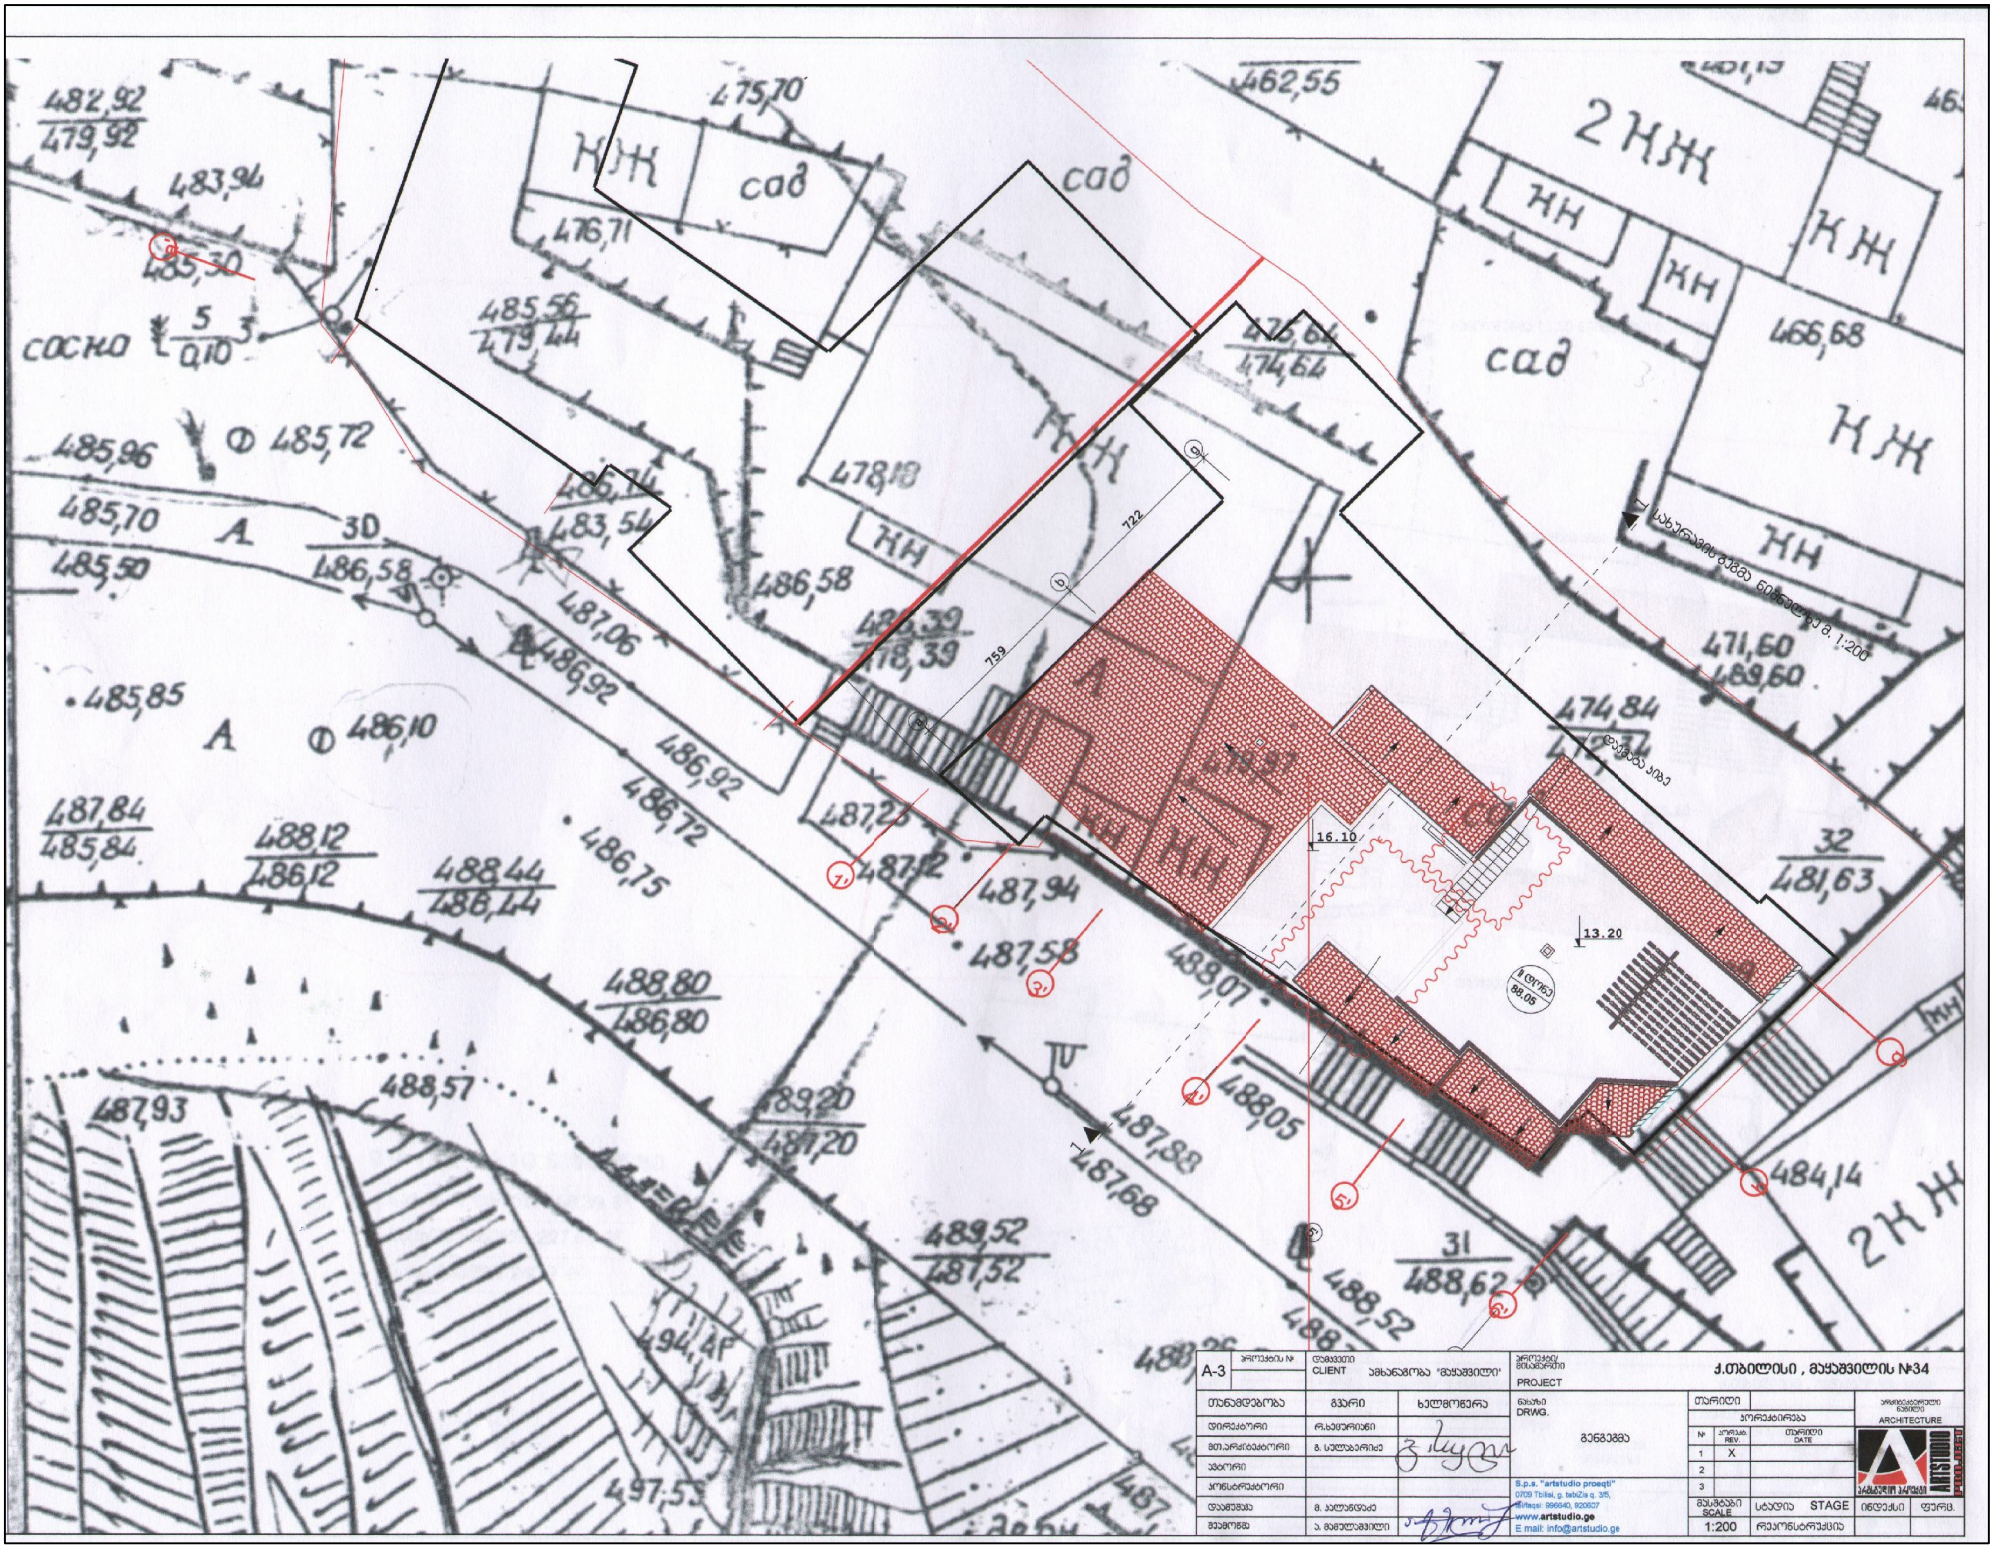
482,92
479,92
483,96
485,30
475,70
476,71
485,56
479,44
462,55
2 ჯჯ
ჯჯ
ჯჯ
ჯჯ
466,68
476,64
474,64
478,18
ჯჯ
ჯჯ
ჯჯ
ჯჯ
485,96
485,72
485,70
485,50
A
30
486,58
483,54
486,58
487,06
486,92
486,72
486,10
485,85
A
487,84
485,84
488,12
486,12
488,44
486,14
486,75
487,22
487,12
487,94
487,58
488,80
486,80
488,57
487,93
489,20
487,20
489,52
487,52
494,48
497,53
487,83
487,68
488,07
488,05
488,52
488,62
31
484,14
2 ჯჯ
32
481,63
471,60
469,60
474,84
474,84
16.10
13.20
722
759
სახანძრო ავზი
სახანძრო ავზის ტევადობა 60მ3-ია
მ. 1:200
ბეტონი
88.08
სოსნა
5
0,10
3
A-3
CLIENT
ამხანაგობა "მუხამშვილი"
PROJECT
ქ.თბილისი , მუხამშვილის №34
თანამდებობა
გვარი
ხელმოწერა
დირექტორი
რ.ხუციშვილი
მთ.არქიტექტორი
გ. სულხანიშვილი
პროექტორი
დამფუძნა
მ. ჯალაბაშვილი
შემოწმა
ა. მეფლესმშვილი
DRWG.
მენეჯმენტი
S.p.s. "artstudio proeqti"
0159 Tbilisi, g. tabiZa q. 3/6,
Reg.: 206640, 402607
www.artstudio.ge
E mail: info@artstudio.ge
თარიღი
პორტფელისთვის
№
პოზიცია REV.
თარიღი DATE
1
X
2
3
მასშტაბი SCALE
1:200
სტადია STAGE
ინდექსი
ფურც.
არქიტექტურა ARCHITECTURE
არტსტუდიო ARTSTUDIO