სარდაფის სართულის გეგმა -6.60 ნიშნულზე მ. 1:200

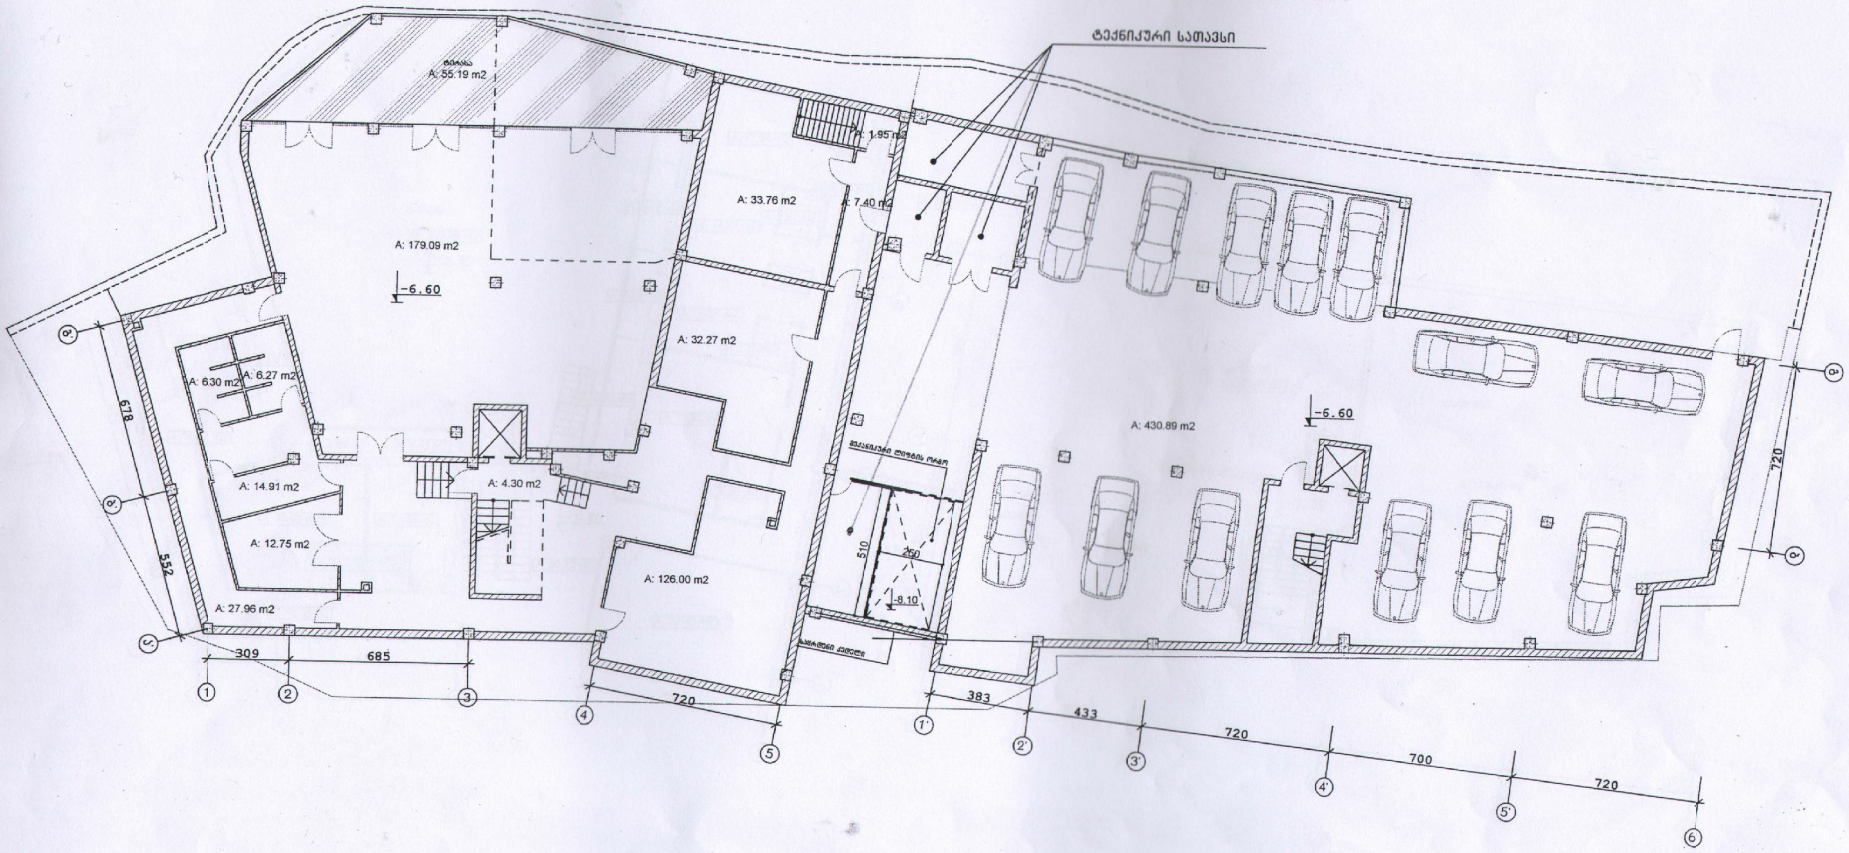

თანამდებობა	გვარი	ხელმოწერა	ქ.თბილისში გ.ცაგარელის ქ. №34-ში
დირექტორი	პ. გოცირიძე		

ავტოფარეხის სართულის გეგმა -6.60 ნიშნულზე მ. 1:200

საერთო ფართობი 512.8 კვ.მ

მათ შორის: ავტოსადგომის ფართობი 401.6კვ.მ

ტექნიკური ფართობი 83.1 კვ.მ

სადარბაზოს ფართობი 16.68 კვ.მ

სატრანსპორმატორო 11.4 კვ.მ

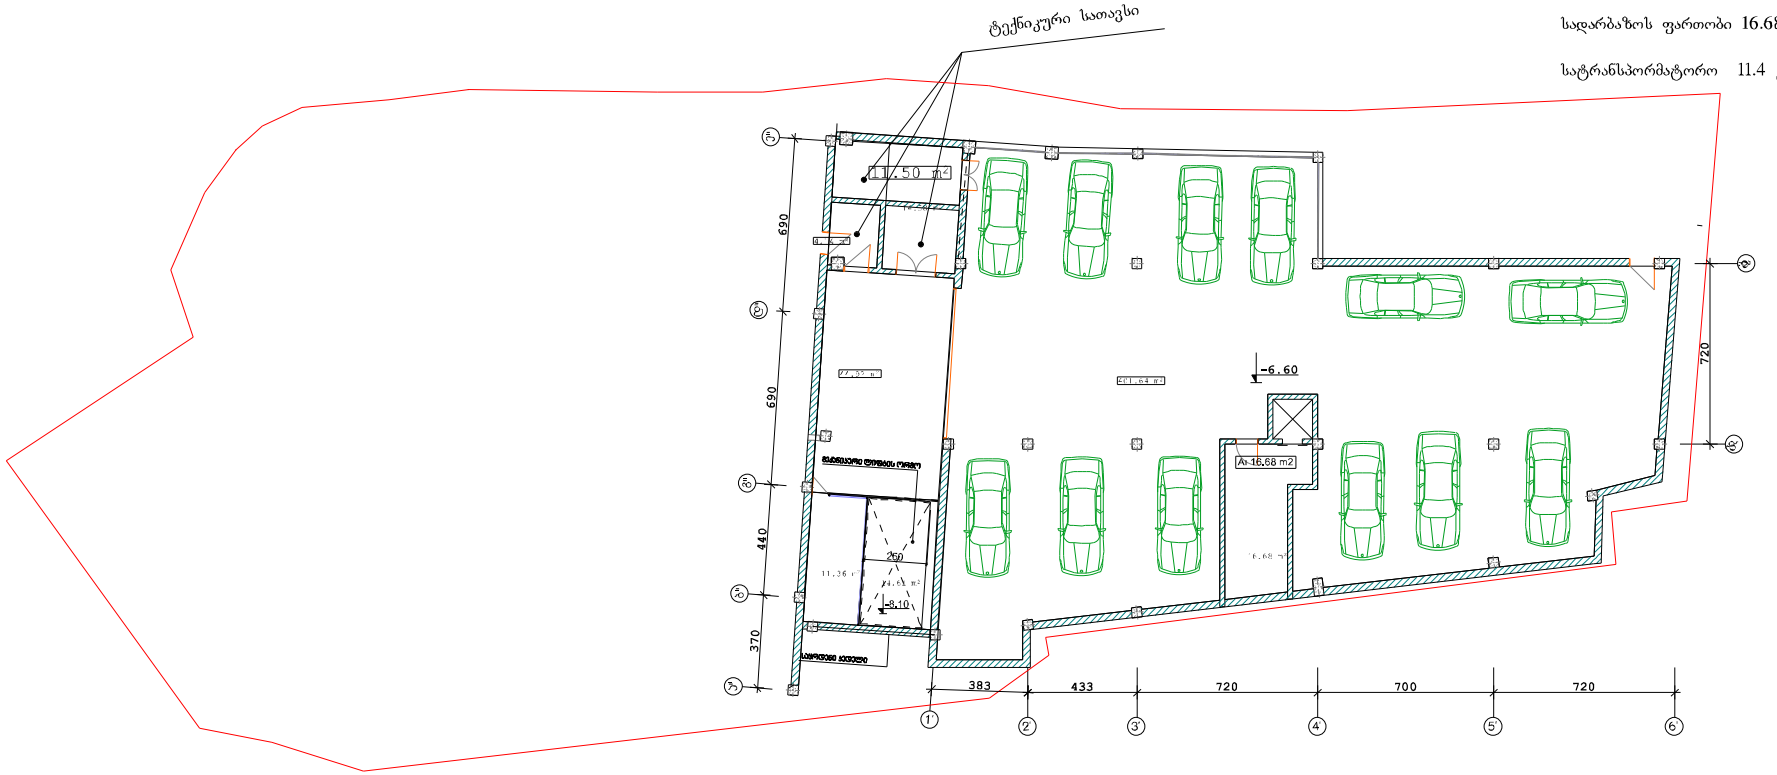

პირველი სართულის გეგმა -3.30, -1.80 ნიშნულზე მ. 1:200

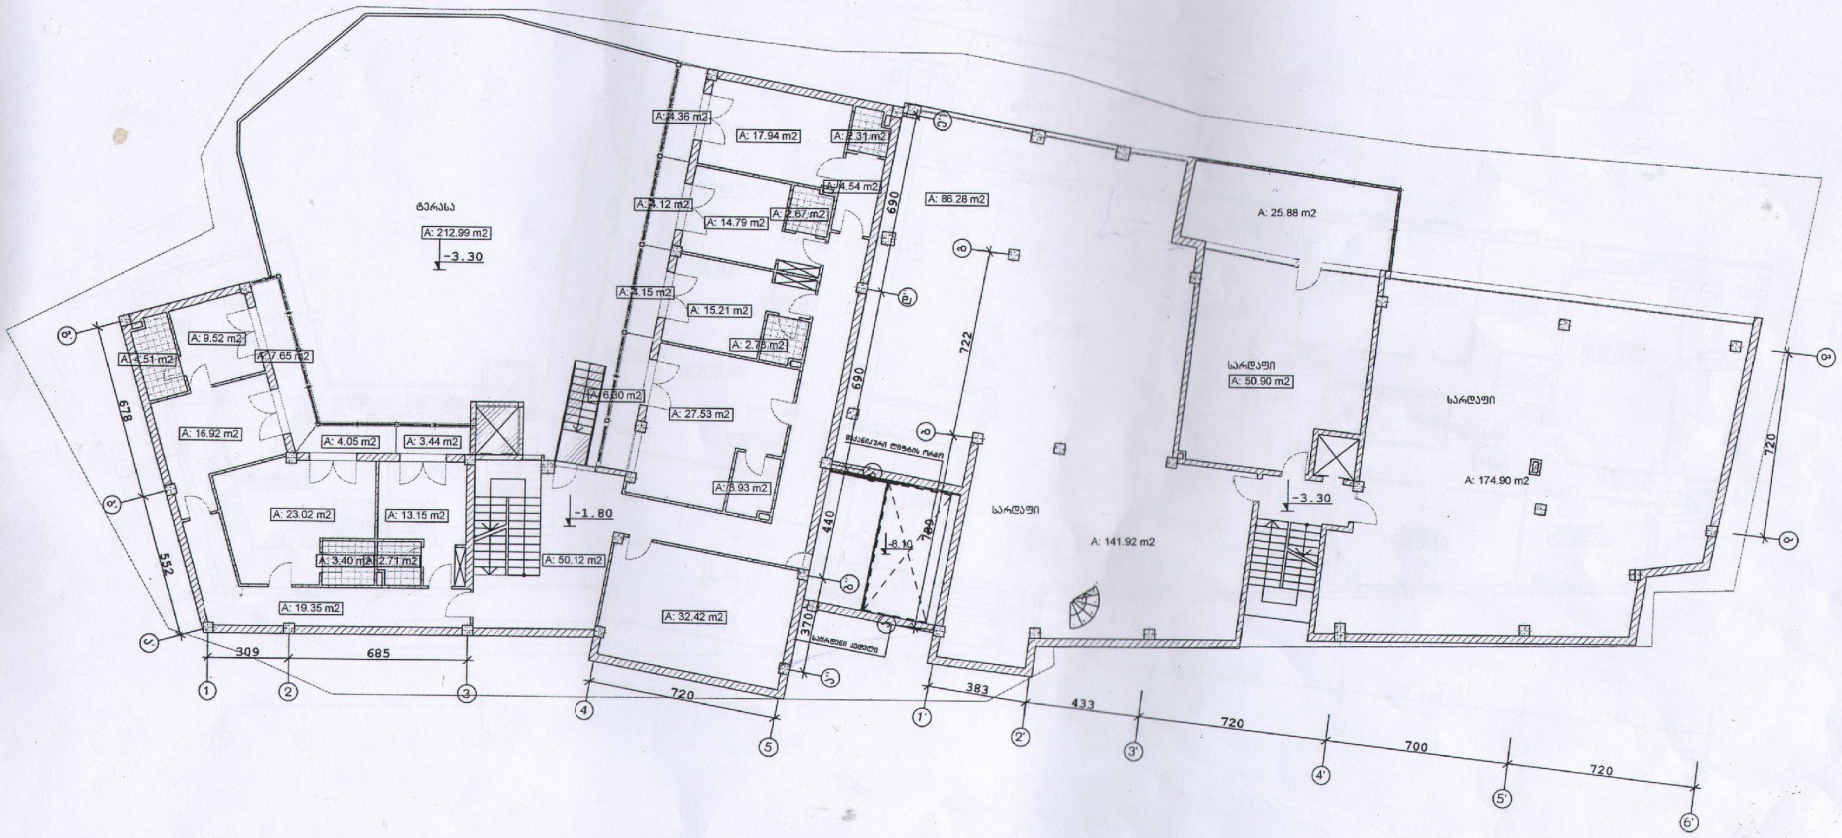

თანამდებობა	გვარი	ხელმოწერა	ქ.თბილისში მაყაშვილის ქ. №34-ში მრავალბინიანი საცხოვრებელი სახლი
დირექტორი	ბ. ბოსიკაძე		

პირველი სართულის გეგმა -3.30, -1.80 ნიშნულზე მ. 1:200

საერთო ფართობი 544.73 კვ.მ

მათ შორის : სარდაფის ფართობი 464.3 კვ.მ

ტექნიკური ფართობი 14.6კვ.მ

კიბის უჯრედი 17.4 კვ.მ

საზაფხულო ფართობი 48.4 კვ.მ



მეორე სართულის გეგმა 0.00, 1.50 ნიშნულზე მ. 1:200

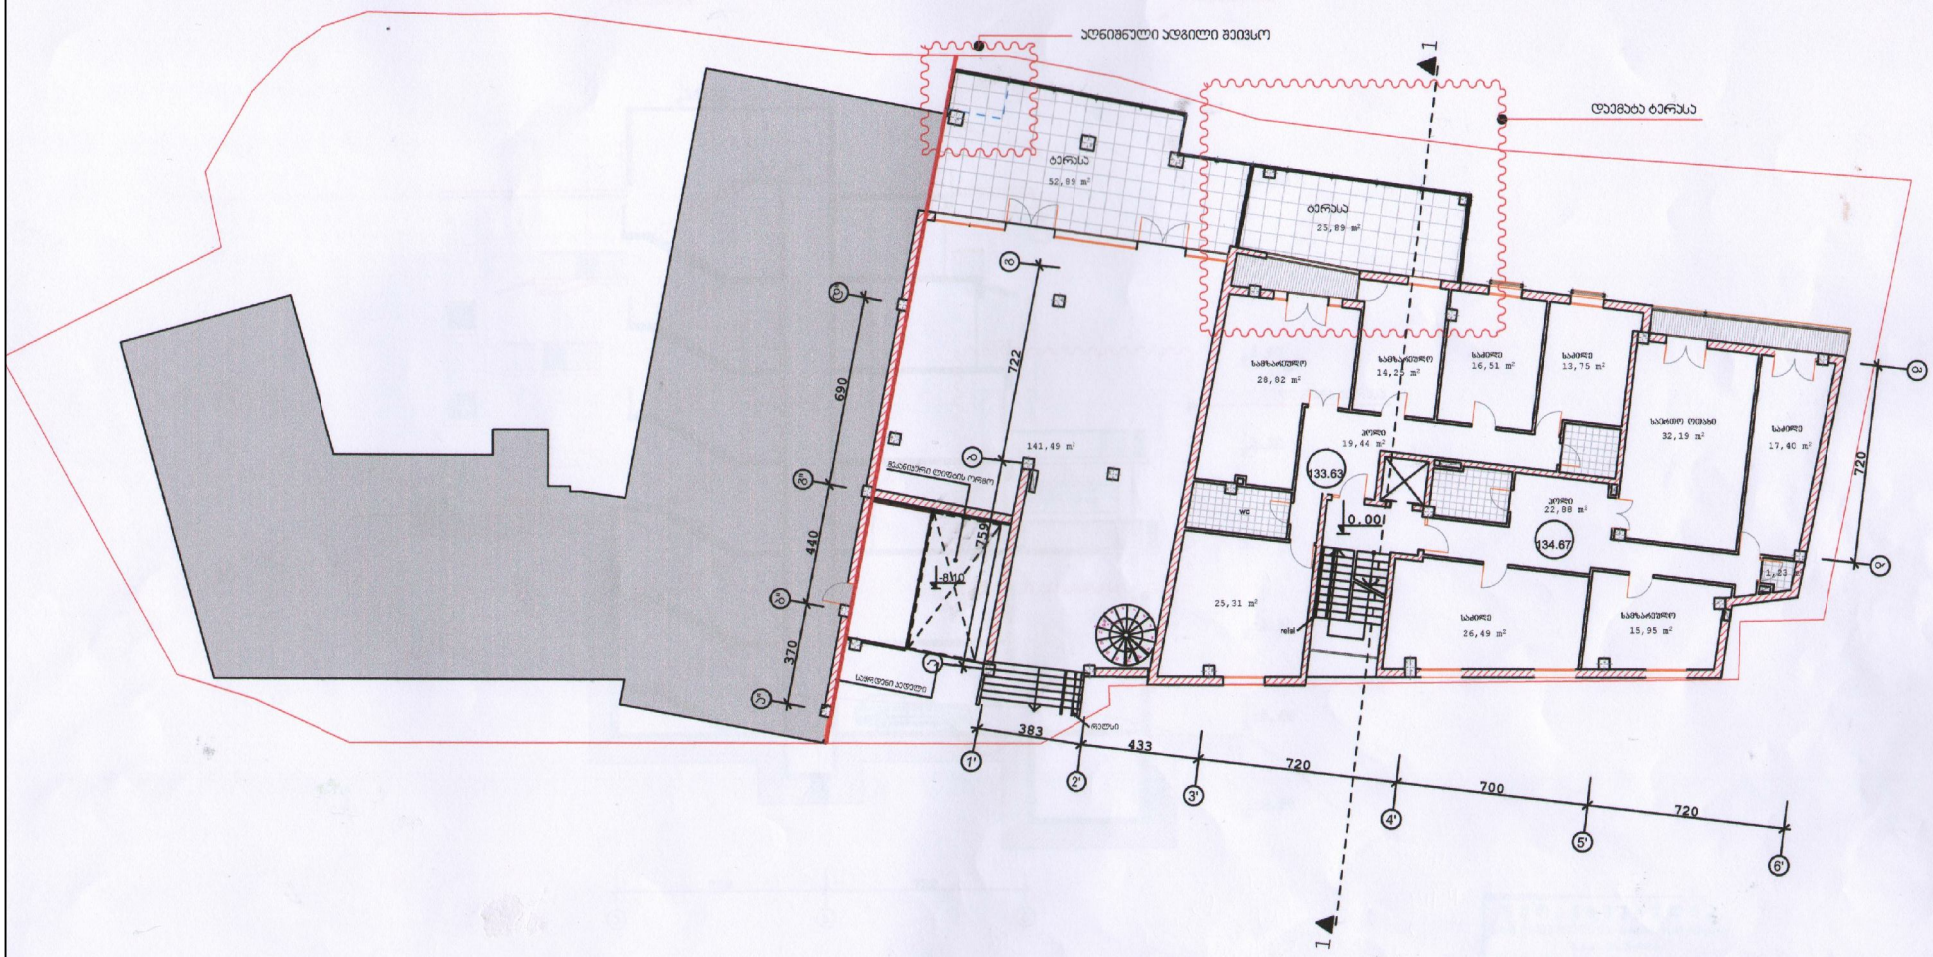

ᲬᲔᲠᲢᲘᲚᲘ ᲐᲠᲘᲡ ᲡᲐᲥᲐᲠᲗᲕᲔᲚᲝᲡ ᲡᲐᲮᲔᲚᲛᲬᲘᲤᲝ ᲙᲝᲜᲡᲢᲠᲣᲥᲪᲘᲘᲡ ᲐᲠᲥᲘᲢᲔᲥᲢᲣᲠᲘᲡ ᲡᲐᲛᲡᲐᲮᲣᲠᲘᲡ ᲛᲘᲔᲠ ᲓᲐᲛᲢᲙᲘᲪᲔᲑᲣᲚᲘᲐ

A-3	პროექტის №	დამკვეთი CLIENT	ამხანაგობა "მუყაშვილი"	პროექტის მისამართი PROJECT	ქ.თბილისი , მუყაშვილის №34			
თანამდებობა	გვარი	ხელმოწერა		ნახაზი DRWG.		თარიღი		არქიტექტურული ნაწილი ARCHITECTURE
დირექტორი	რ.ხუციშვილი			გეგმა +1.50 ნიშნულზე		კორექტირება		
მთ.არქიტექტორი	გ. სულხანიშვილი					№	კორექტ. REV.	თარიღი DATE
ავტორი						1	X	
კონსტრუქტორი						2		
დამხმარე	გ. ალანთაძე					3		
მთავონა	ა. მამელაშვილი					მასშტაბი SCALE	სტადია STAGE	ინდექსი
						1:200	რეკონსტრუქცია	ფურც.

S.p.s. "artstudio proeqti"
0709 Tbilisi. g. tabiZis q. 3/5.
tel/faqsi: 999640, 920807
www.artstudio.ge
E mail: info@artstudio.ge

მეორე სართულის გეგმა 0.00, 1.50 ნიშნულზე მ. 1:200

საერთო ფართობი 513.0 კვ.მ

მათ შორის : საცხოვრებელი ფართობი 258.7 კვ.მ

ოფისის ფართობი 172.3 კვ.მ

ტექნიკური ფართობი --14.8 კვ.მ

კიბის უჯრედი --17.4 კვ.მ

საზიარო ფართობი --49.8 კვ.მ

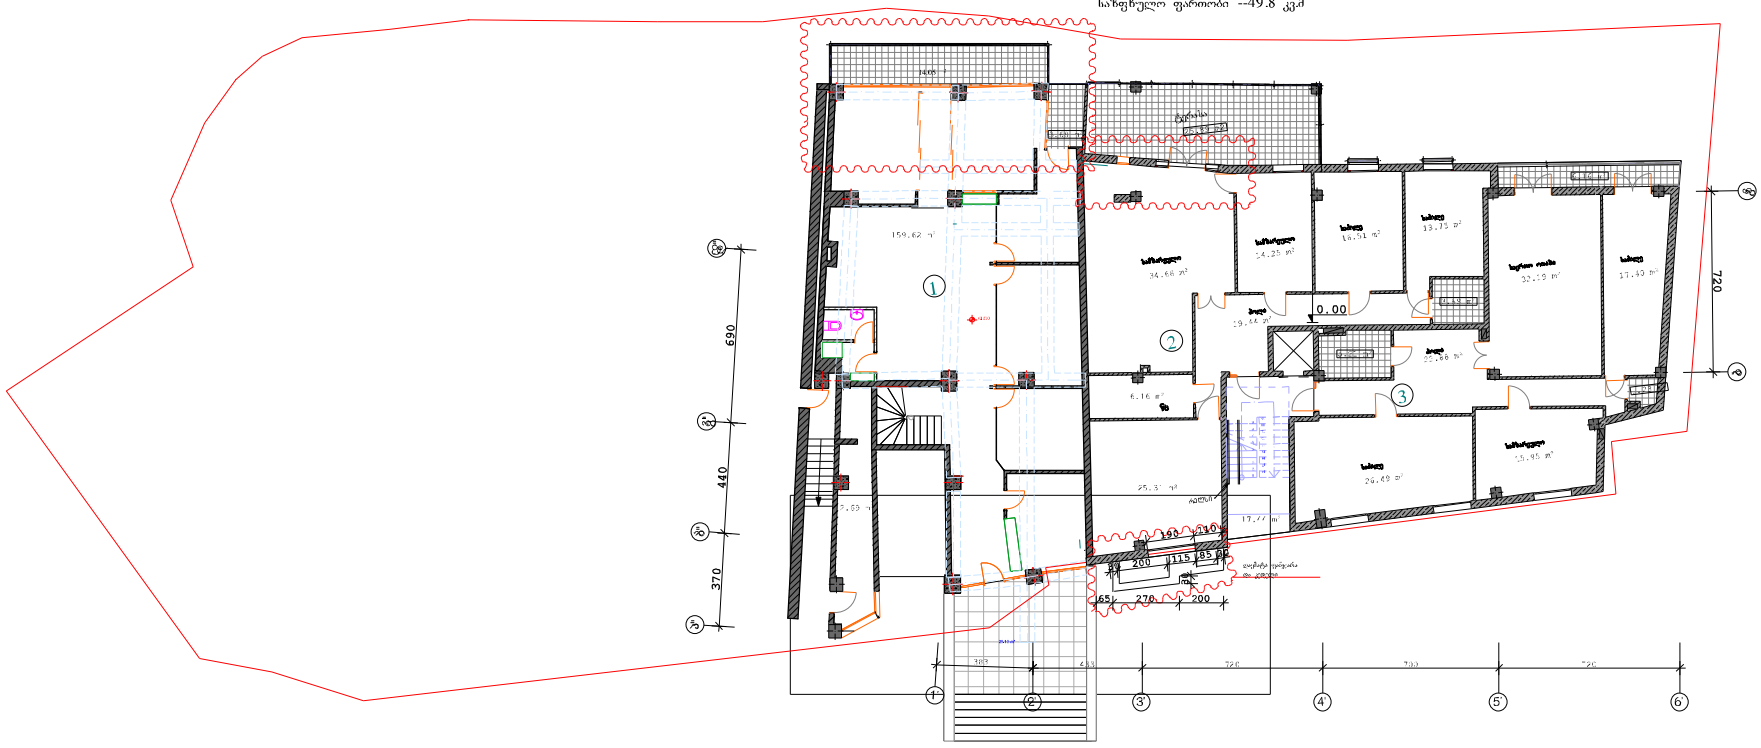

მესამე სართულის გეგმა 3.30 4.80 ნიშნულზე მ. 1:200

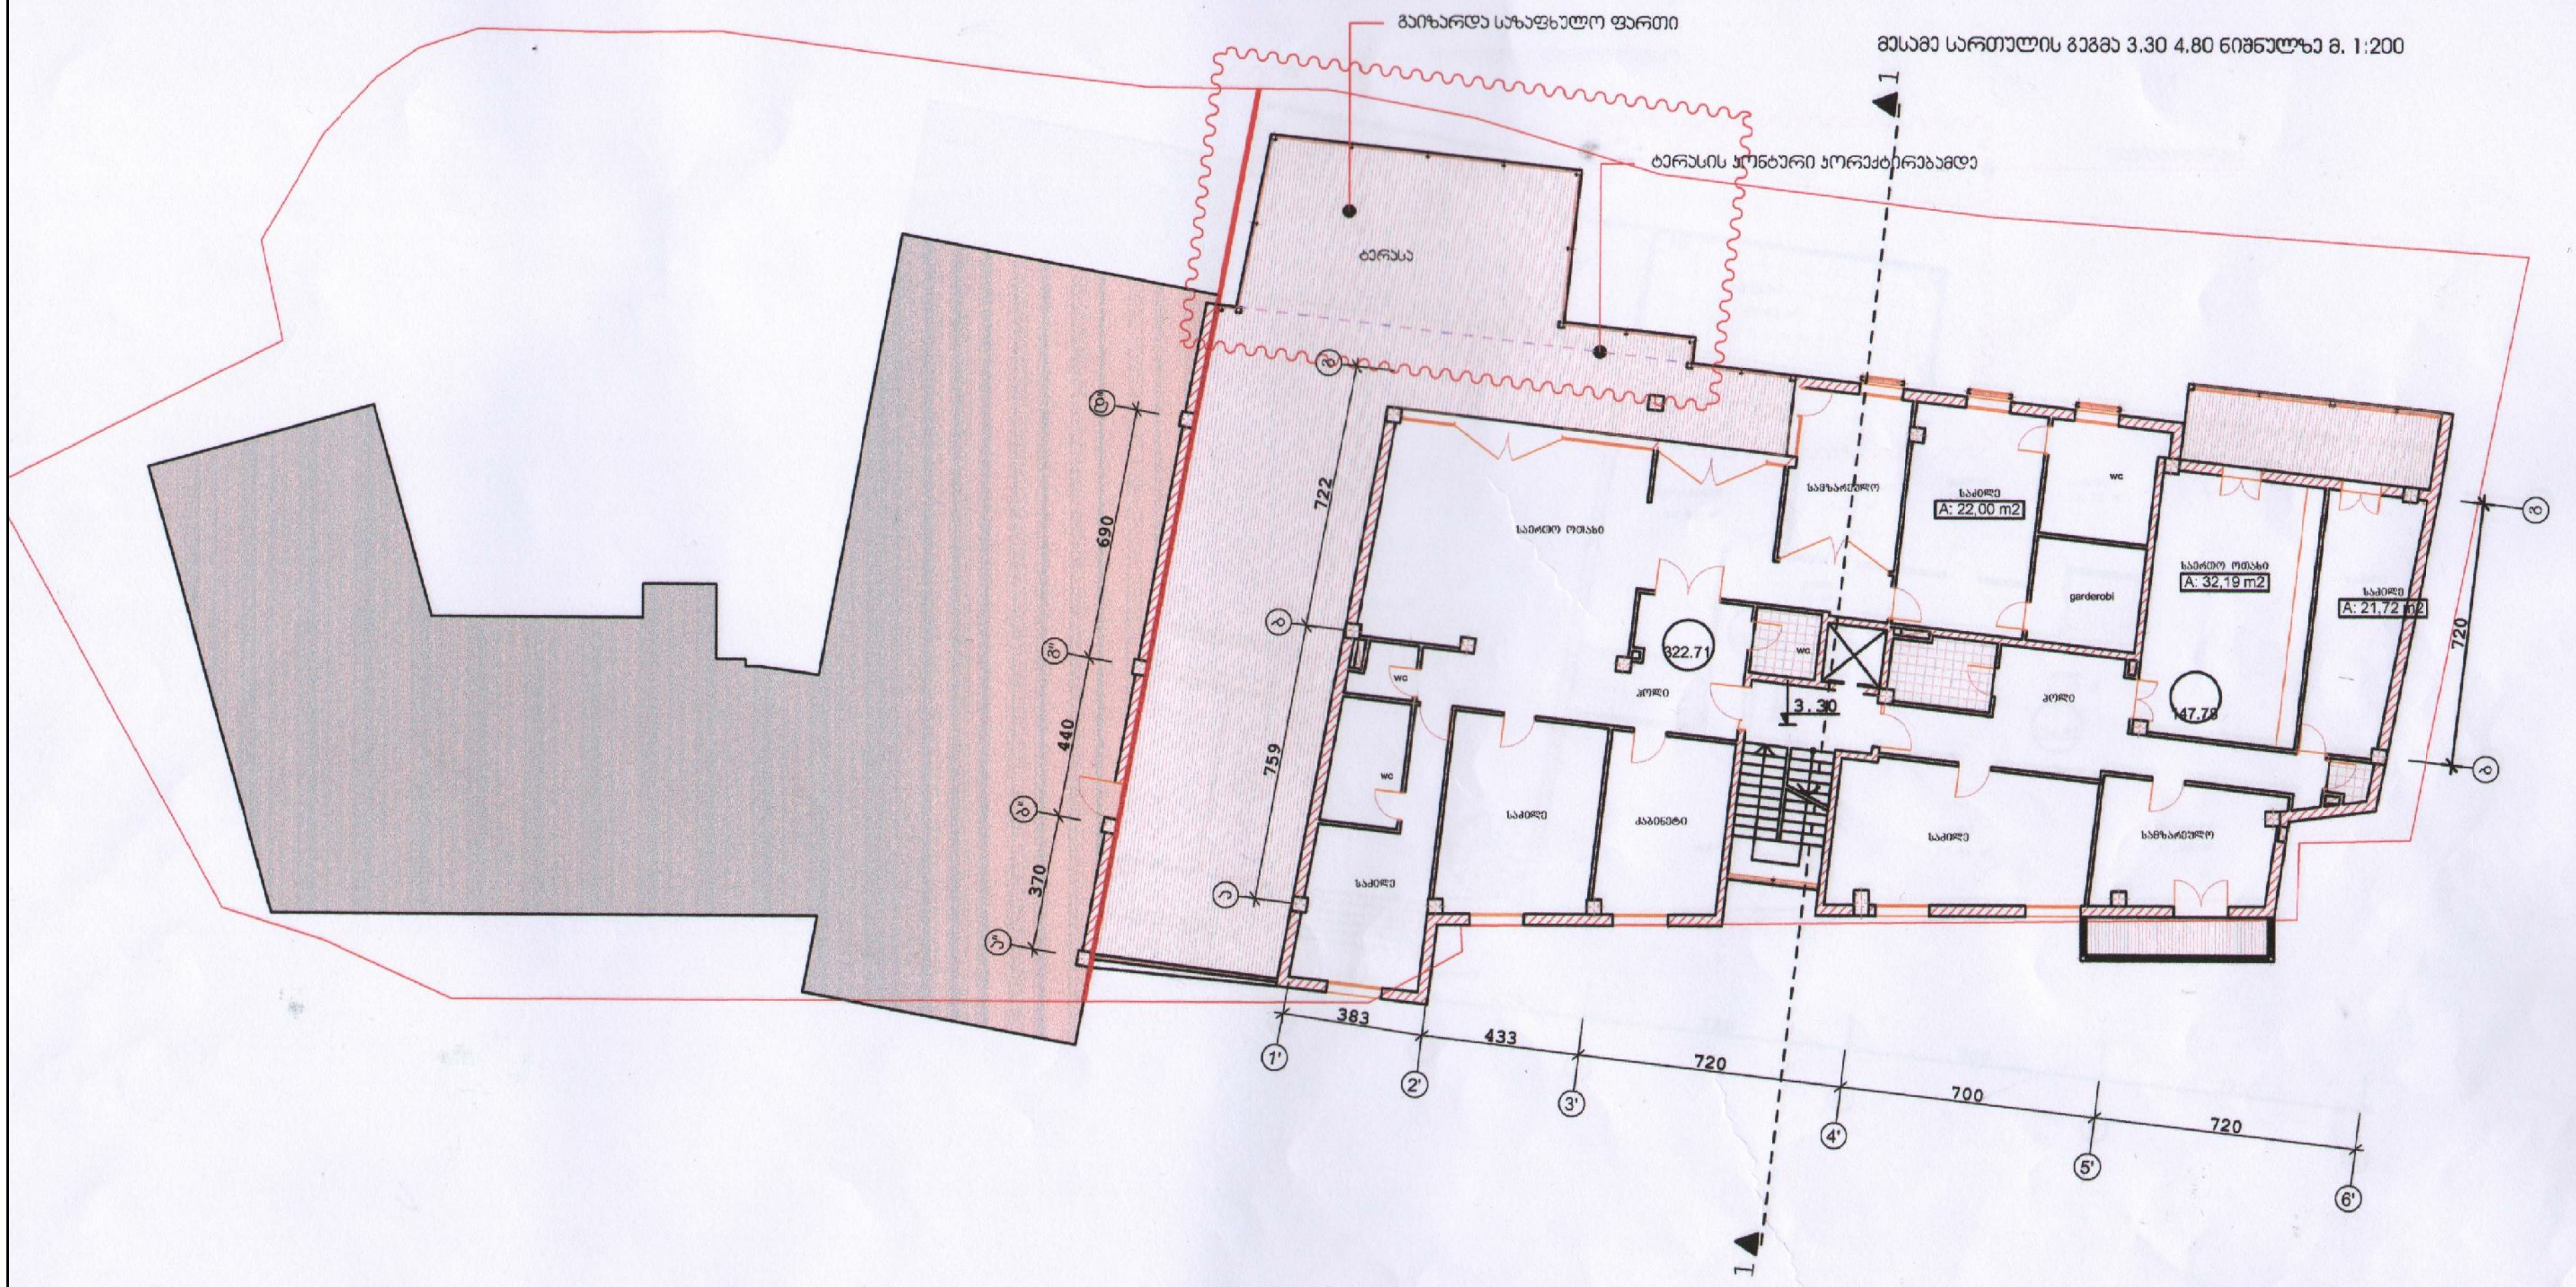

შეთანხმებულია
სსიპ-თბილისის არქიტექტურის სამსახურის
ძველი თბილისის სანებართვო განყოფილება

A-3	პროექტის №	დამკვეთი CLIENT	ამხანაგობა "მაყაშვილი"	პროექტი/მისამართი PROJECT	ქ.თბილისი , მაყაშვილის №34			
თანამდებობა		გვარი	ხელმოწერა	ნახაზი DRWG.	თარიღი			არქიტექტურული ნაწილი ARCHITECTURE
დირექტორი		რ.ხეცურიანი		გეგმა +4.80 ნიშნულზე	კორექტირება			
მთ.არქიტექტორი		გ. სულაბერიძე			№	კორექ. REV.	თარიღი DATE	
ავტორი					1	X		
კონსტრუქტორი				S.p.s. "artstudio proeqti" 0709 Tbilisi, g. tabiZis q. 3/5, tel/faqsi: 996640, 920607	2			
დაამუშავა		მ. კალანდაძე		www.artstudio.ge	3			არტსტუდიო პროექტი ARTSTUDIO PROJECT
შეამოწმა		ა. მამულაშვილი		E mail: info@artstudio.ge	მასშტაბი SCALE 1:200	სტადია STAGE რეკონსტრუქცია		ინდექსი / ფურც.

გეგმა 3.30 4.80 ნიშნულზე მ. 1:200

საერთო ფართობი 564.4კვ.მ

მათ შორის : საცხოვრებელი ფართობი 345.4კვ.მ

საზაფხულო ფართობი 179.7 კვ.მ

კიბის უჯრედი --18.9 კვ.მ

დამხმარე ფართი--7.5 კვ.მ

აუზი -- 26.8 კვ.მ

①	
	საერთო ფართი 401 კვ.მ
	საცხოვრებელი --220.8 კვ.მ
	საზაფხულო --145.9 კვ.მ
	დამხმარე ფართი-- 7.5 კვ.მ
	აუზი-- 26.8 კვ.მ

②	
	საერთო ფართი 144.5 კვ.მ
	საცხოვრებელი --124.6კვ.მ
	საზაფხულო --19.9კვ.მ

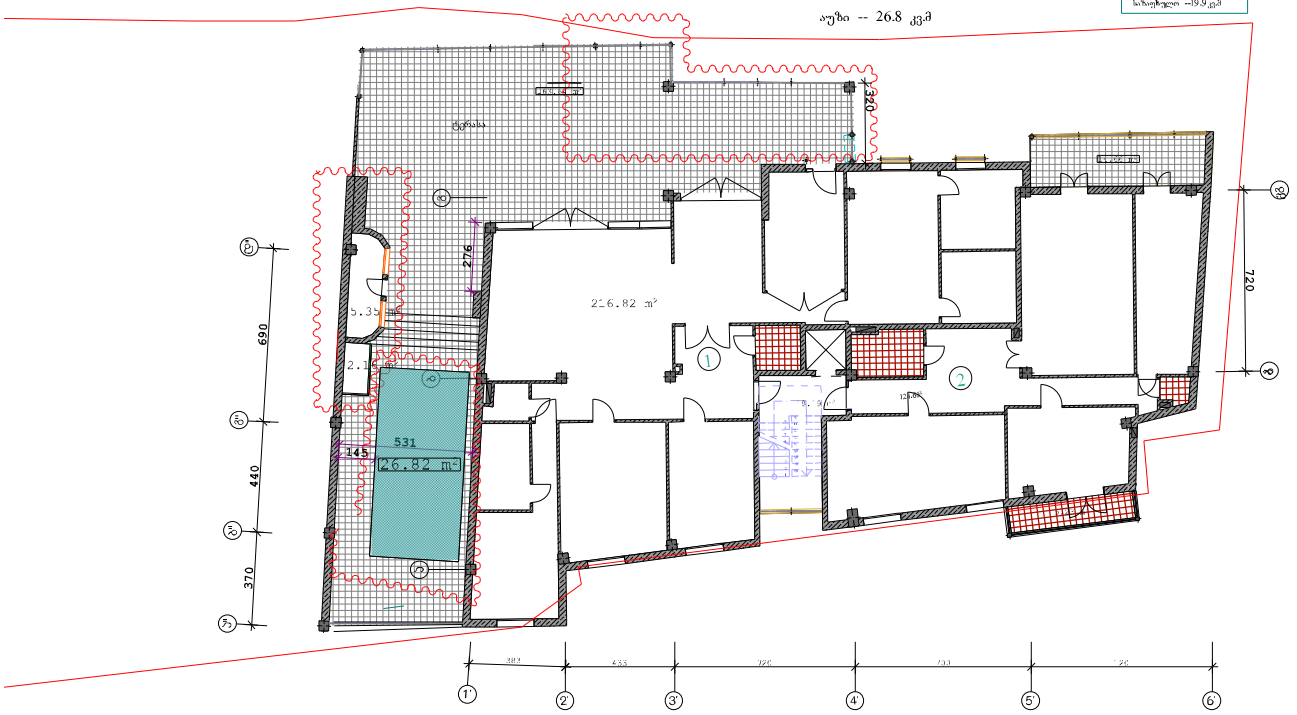

გეგმა 6.60 8.10 ნაშენულზე მ. 1:200

საერთო ფართობი 429.4 კვ.მ

მათ შორის : საცხოვრებელი ფართობი 333.4კვ.მ

საზაფხულო ფართობი 78.1 კვ.მ

კიბის უჯრედი --17.9 კვ.მ

1	საერთო ფართი 171.3კვ.მ
	საცხოვრებელი --137.6კვ.მ
	საზაფხულო --36.0კვ.მ
2	საერთო ფართი 57.2კვ.მ
	საცხოვრებელი --48.7კვ.მ
	საზაფხულო --8.5კვ.მ
3	საერთო ფართი 171.3კვ.მ
	საცხოვრებელი --138.6კვ.მ
	საზაფხულო --32.7კვ.მ

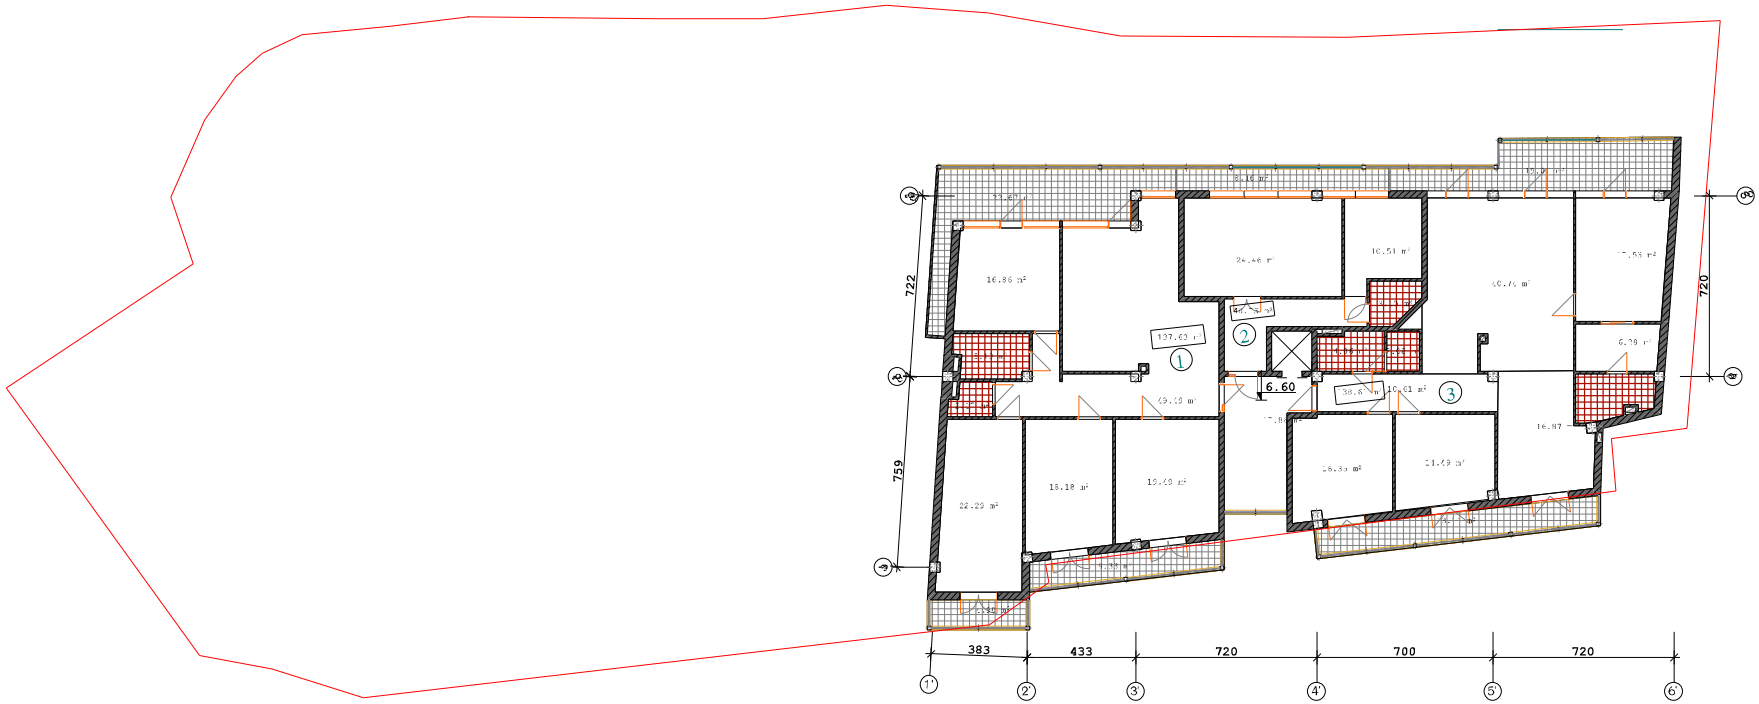

სართულის გეგმა 9.90 ნიშნულზე მ. 1:200

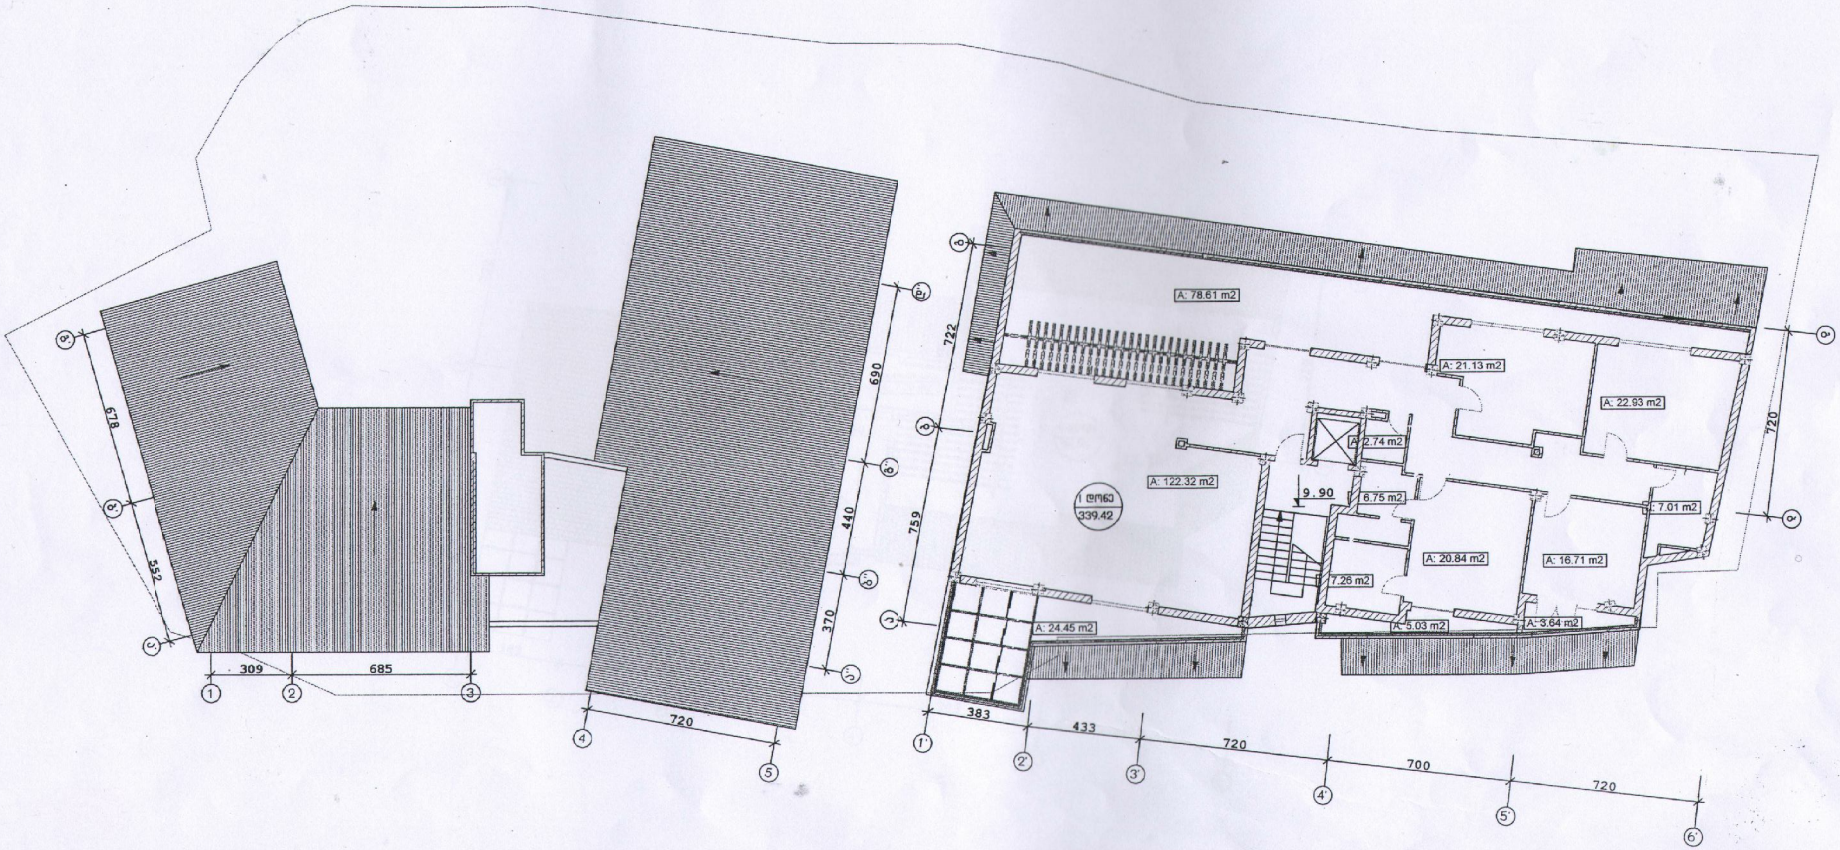

თანამდებობა	გვარი	ხელმოწერა	ქ.თბილისში, გაყაჩველის ქ. №34-ში მრავალბინიანი საცხოვრებელი სახლი
დირექტორი	ბ. გოცირიძე		
პრ.მთ.არქიტ.	მ. ზვიადაძე		სართულის გეგმა

MH

გეგმა 9.90 ნიშნულზე მ. 1:200

საერთო ფართობი 363 კვ.მ

მათ შორის : საცხოვრებელი ფართობი 235.0კვ.მ

საზაფხულო ფართობი 108.5 კვ.მ

კიბის უჯრედი -19.5კვ.მ

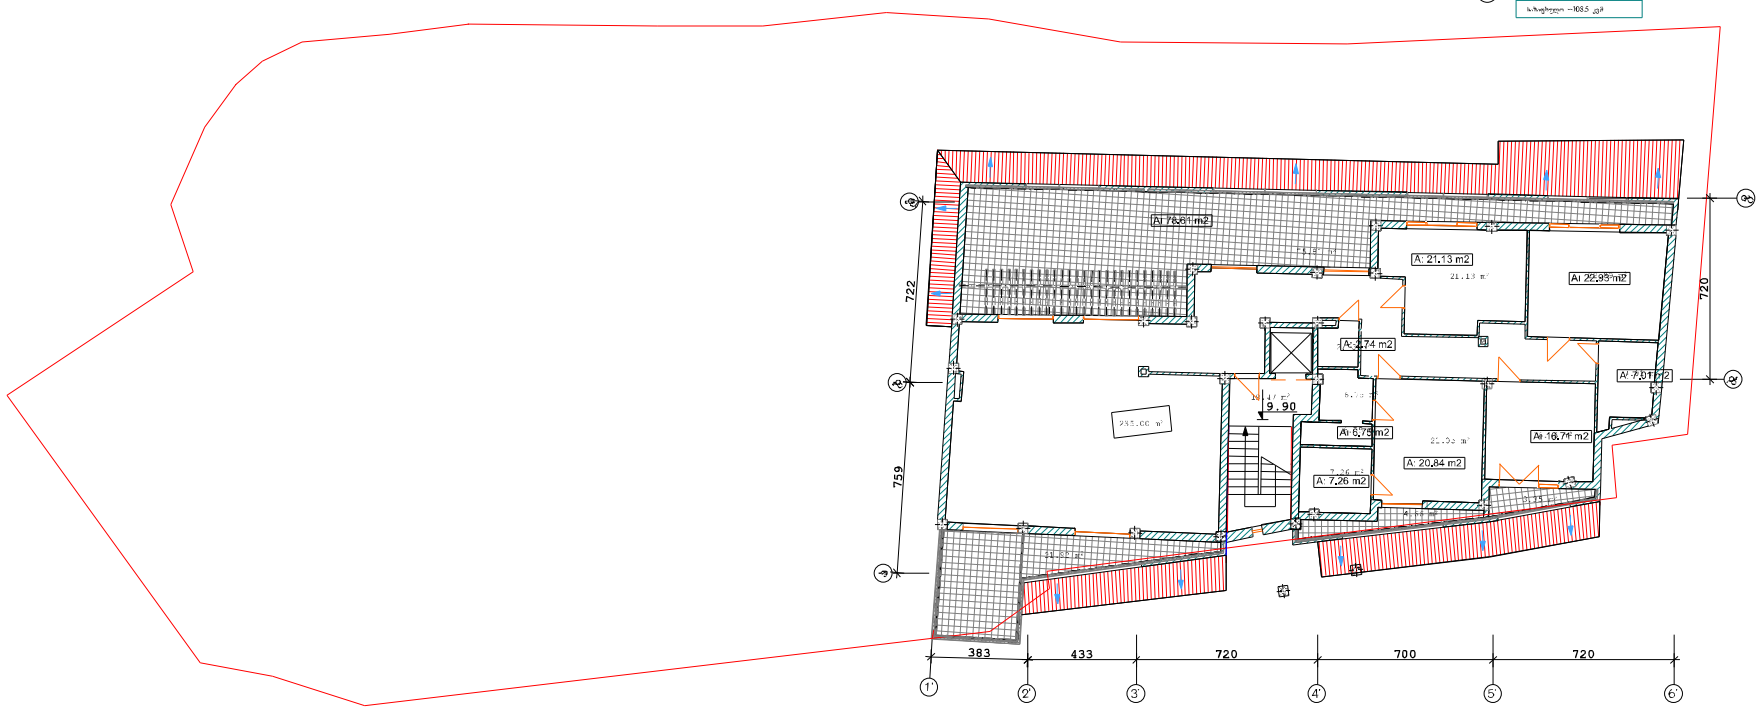

1-6

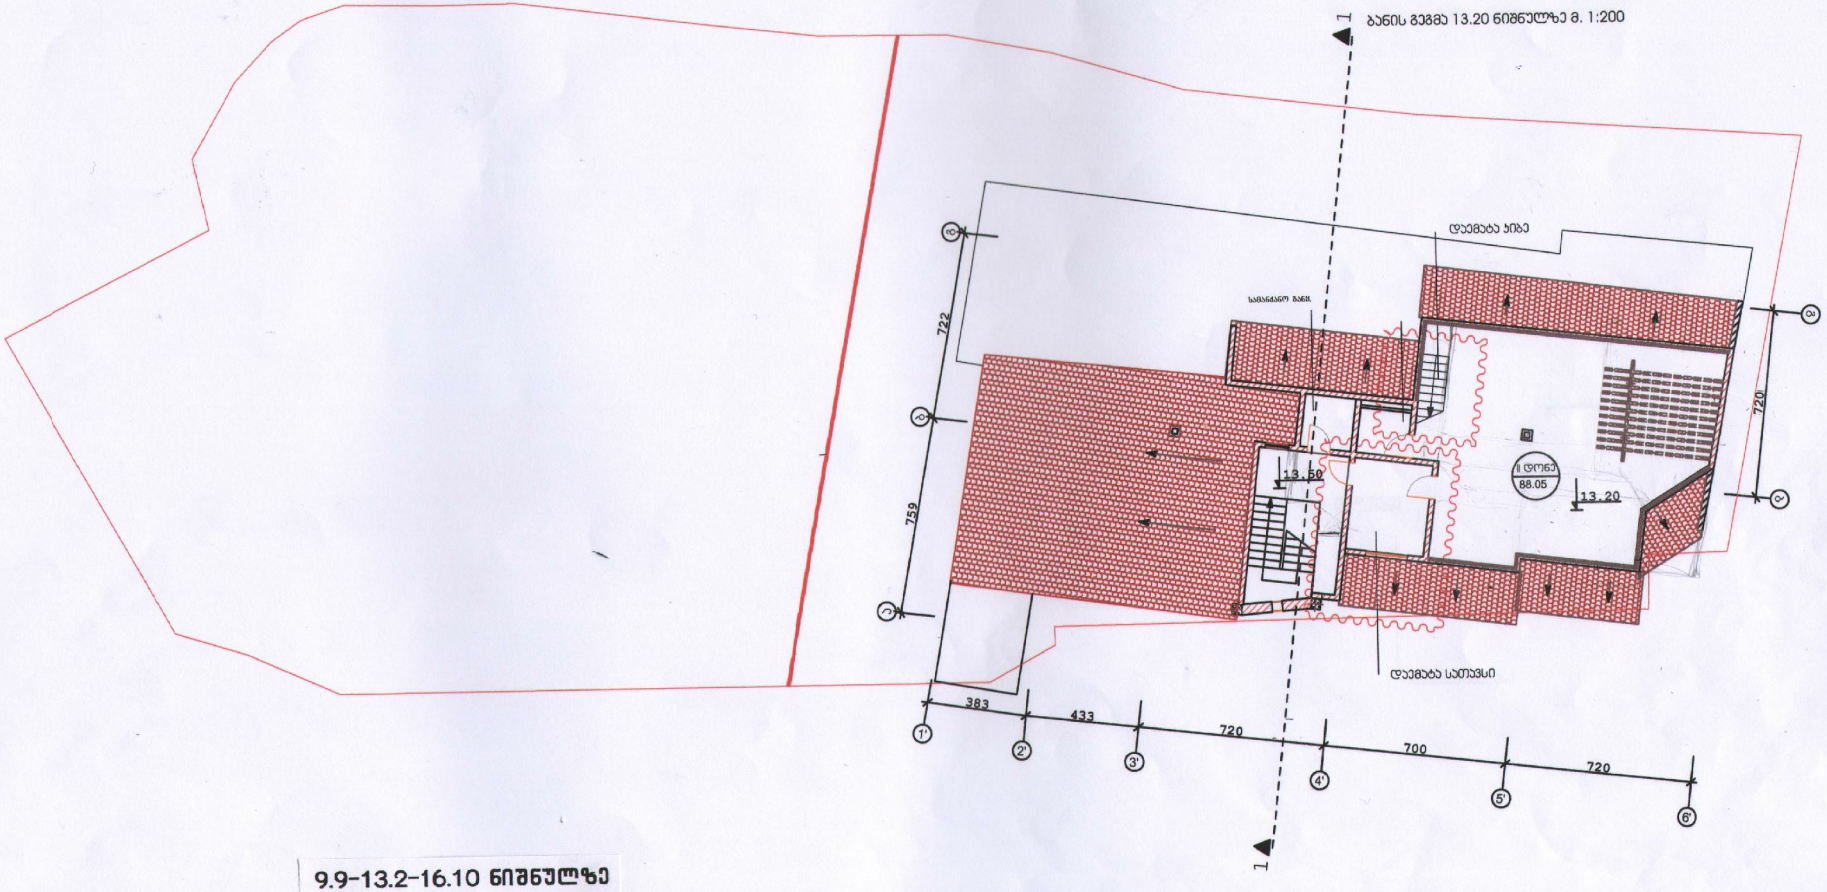

9.9-13.2-16.10 ნიშნულზე

საერთო ფართი 468.39 მ²
საცხოვრებელი 227.69 მ²
საზაფხულო 240.7 მ²

ᲬᲔᲠᲘᲚᲘ ᲓᲐᲨᲕᲔᲑᲣᲚᲘᲐ
ᲡᲐᲥᲐᲠᲗᲕᲔᲚᲝᲡ ᲐᲠᲥᲘᲢᲔᲥᲢᲣᲠᲘᲡ, ᲨᲔᲜᲔᲑᲘᲡᲐ ᲓᲐ ᲣᲠᲑᲐᲜᲣᲚᲘ ᲒᲔᲒᲛᲐᲠᲔᲑᲘᲡ ᲡᲐᲛᲘᲜᲘᲡᲢᲠᲝᲡ
ᲥᲐᲚᲔᲚᲘ ᲗᲑᲘᲚᲘᲡᲘᲡ ᲡᲐᲜᲐᲛᲔᲠᲗᲝ
ᲐᲠᲥᲘᲢᲔᲥᲢᲣᲠᲘᲡ ᲓᲔᲞᲐᲠᲢᲐᲛᲔᲜᲢᲘᲡ

A-3	პროექტის №	დამკვეთი CLIENT	ამხანაგობა "მუყაშვილი"	პროექტის მისამართი PROJECT	ქ.თბილისი , მუყაშვილის №34
თანამდებობა	გვარი	ხელმოწერა		ნახაზი DRWG.	გეგმა +13.20 ნიშნულზე
დირექტორი	რ.ხუციშვილი				
მთ.არქიტექტორი	გ. სულხანიშვილი				
ავტორი					
კონსტრუქტორი					
დატვირთა	გ. ჯულუხიძე				
მხატვარი	ე. მუყულაშვილი				

S.p.s. "artstudio proeqti"
0108 Tbilisi, g. iaTuZis q. 3d,
tel/fax: 999540, 922907
www.artstudio.ge
E mail: info@artstudio.ge

თარიღი		
კორექტირება		
№	კორექტ. REV.	თარიღი DATE
1	X	
2		
3		

მასშტაბი SCALE	სტადია STAGE	ინდექსი	ფურც.
1:200	რეკონსტრუქცია		

არქიტექტურული ბიურო ARCHITECTURE
ARTSTUDIO

გეგმა 13.20 ნიშნულზე მ. 1:200

საერთო ფართი 139.9 კვ.მ

მათ შორის :

საზაფხულო ფართობი 105.8 კვ.მ

კიბის უჯრედი -19.5კვ.მ

ტექნიკური ფართობი 14.6კვ.მ

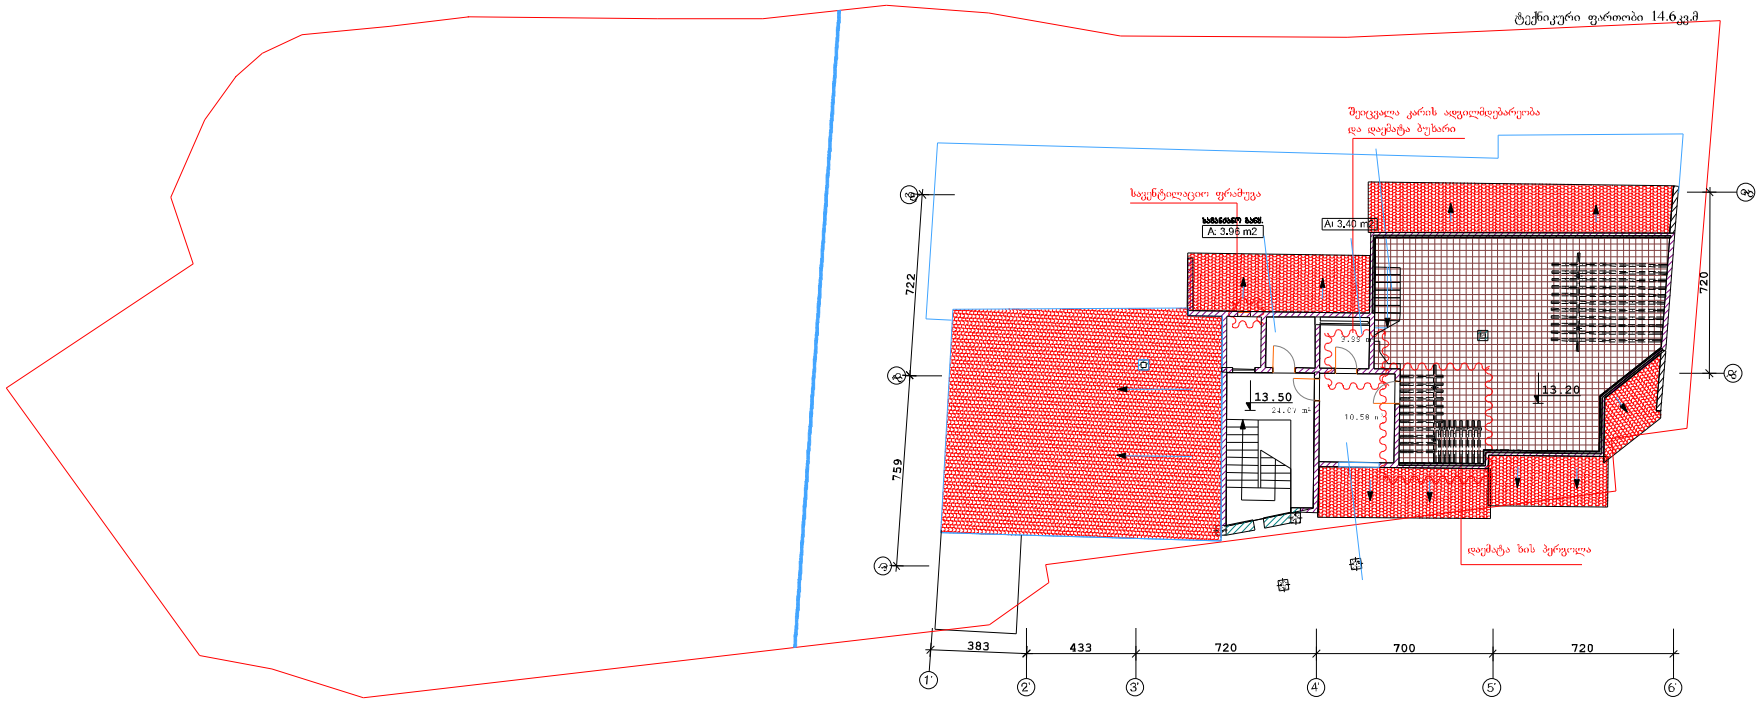

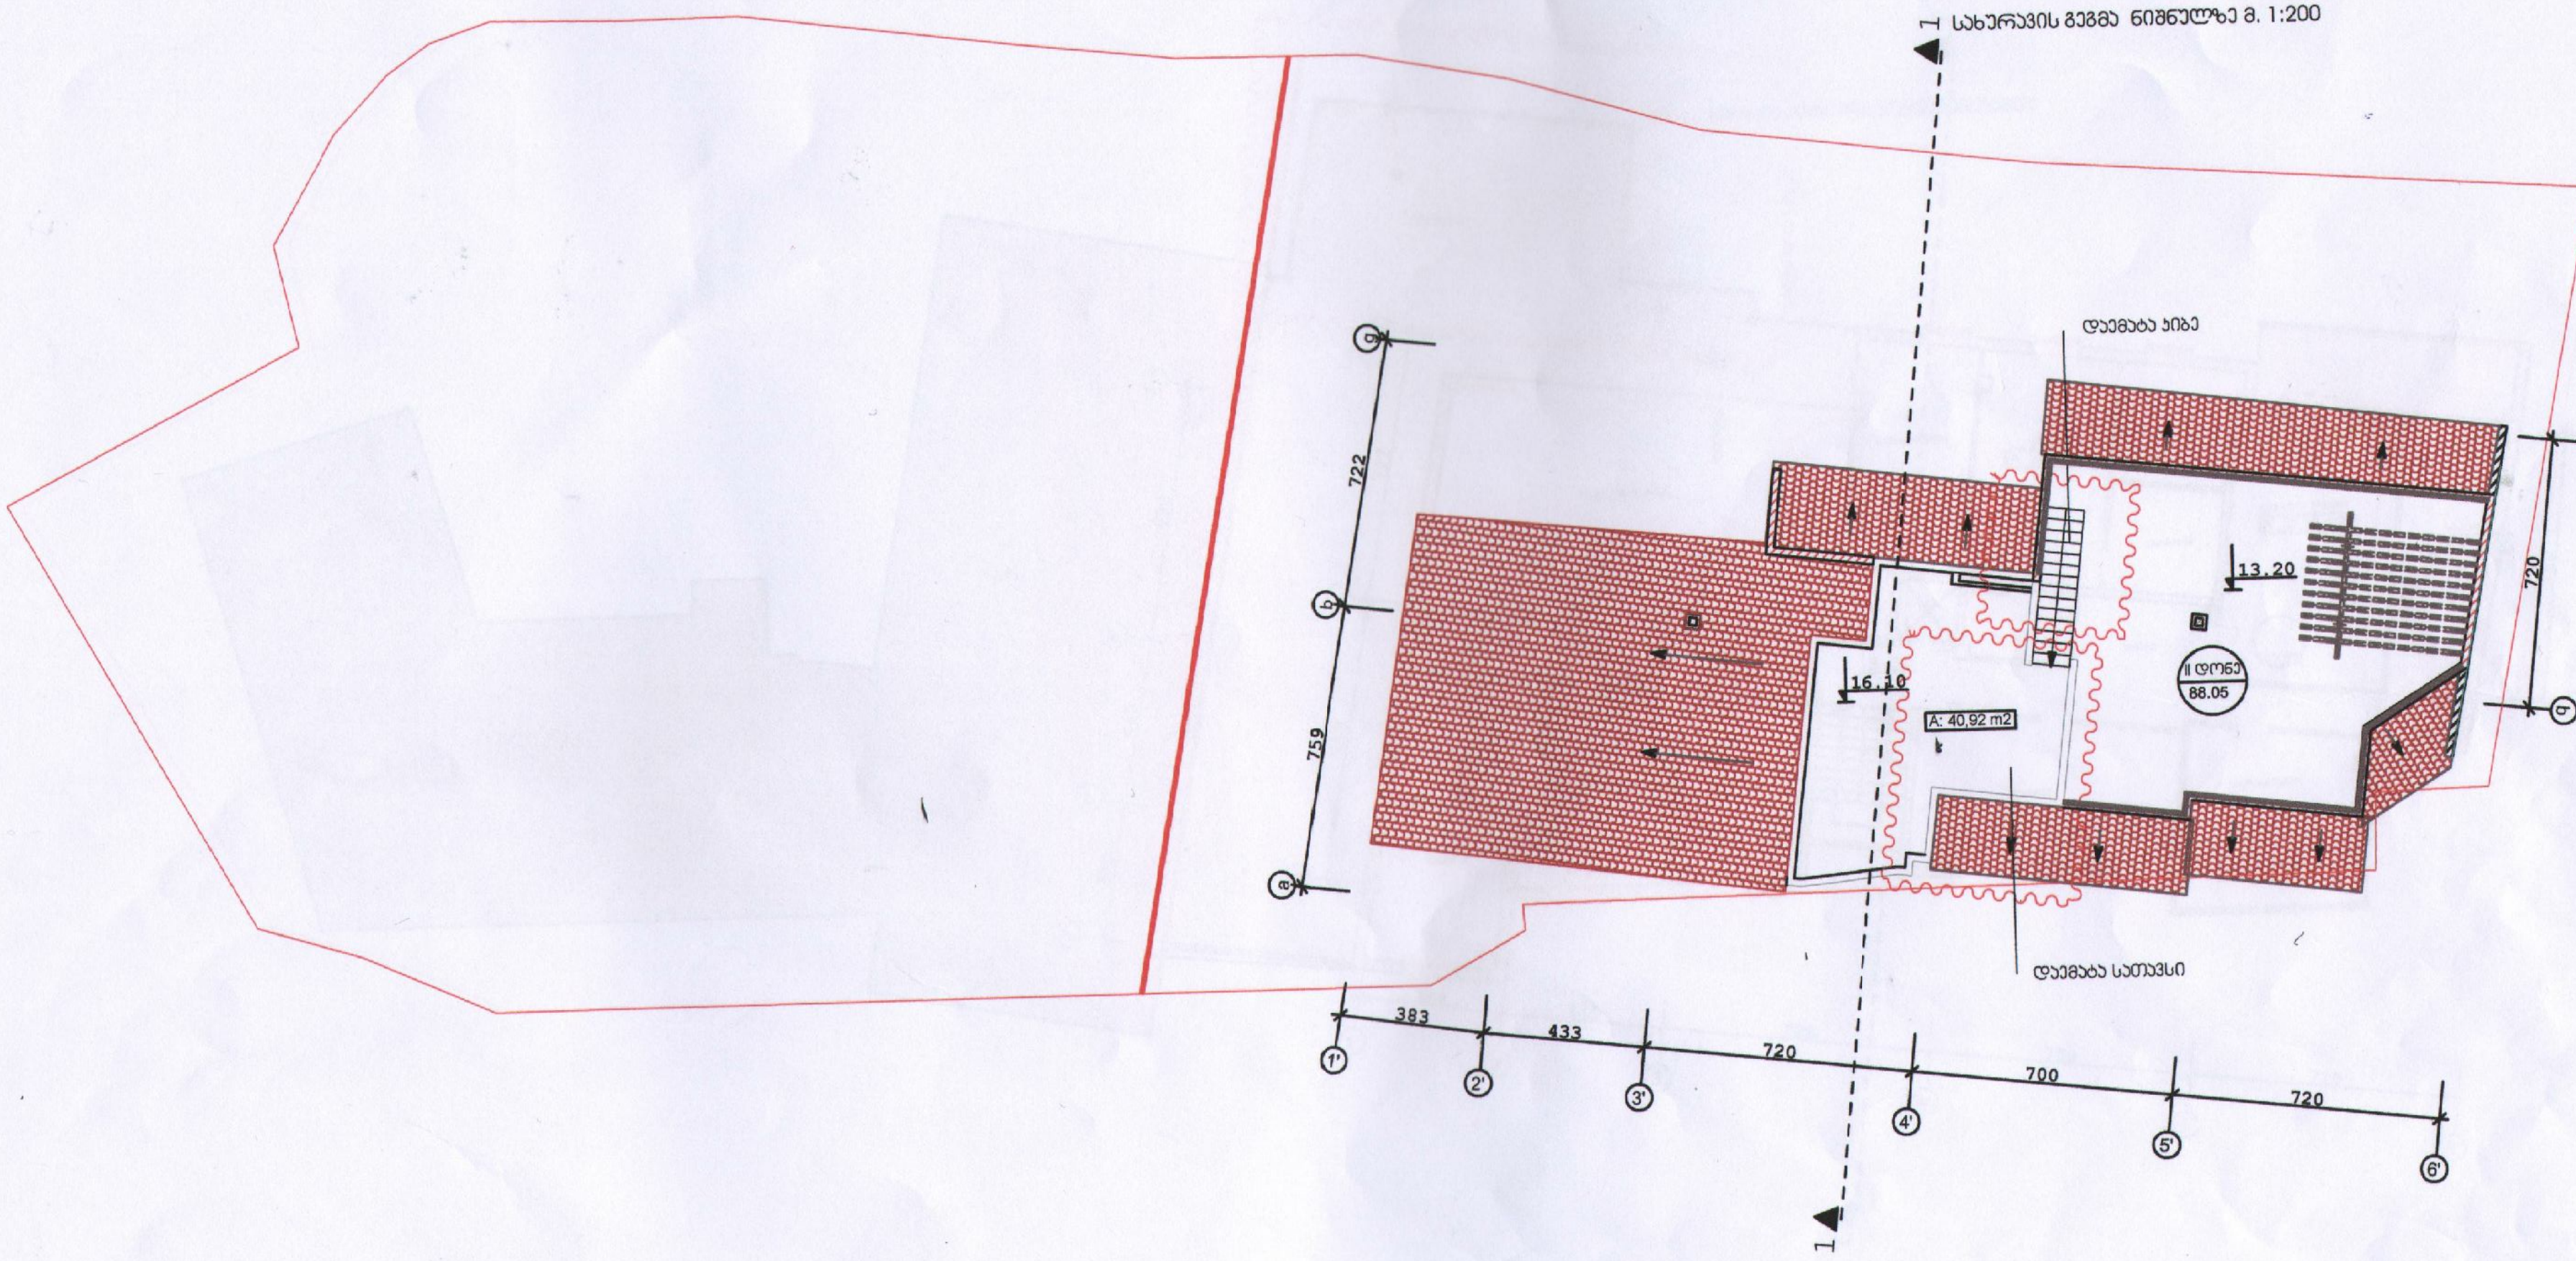

A-3	პროექტის №	დამკვეთი CLIENT	ამხანაგობა "მაყაშვილი"	პროექტი/ მისამართი PROJECT	ქ.თბილისი , მაყაშვილის №34			
თანამდებობა		გვარი	ხელმოწერა	ნახაზი DRWG.	თარიღი			არქიტექტურული ნაწილი ARCHITECTURE
					კორექტირება			
დირექტორი		რ.ხაცურიანი		გეგმა +16.10 ნიშნულზე	№	კორექტ. REV.	თარიღი DATE	
მთ.არქიტექტორი		გ. სალაბერიძე			1	X		
ავტორი					2			
კონსტრუქტორი				S.p.s. "artstudio proeqti" 0709 Tbilisi, g. tabiZis q. 3/5, tel/faqsi: 996640, 920607 www.artstudio.ge E mail: info@artstudio.ge	3			
დამუშავა		გ. კალანდაძე			მასშტაბი SCALE	სტადია STAGE	ინდექსი	ფურც.
შეამოწმა		ა. მამულაშვილი			1:200	რეკონსტრუქცია		

სახურავის გეგმა 16.10 ნიშნულზე მ. 1:200

საზაფხულო ფართობი 40.9 კვ.მ

