ფასადი 1-9

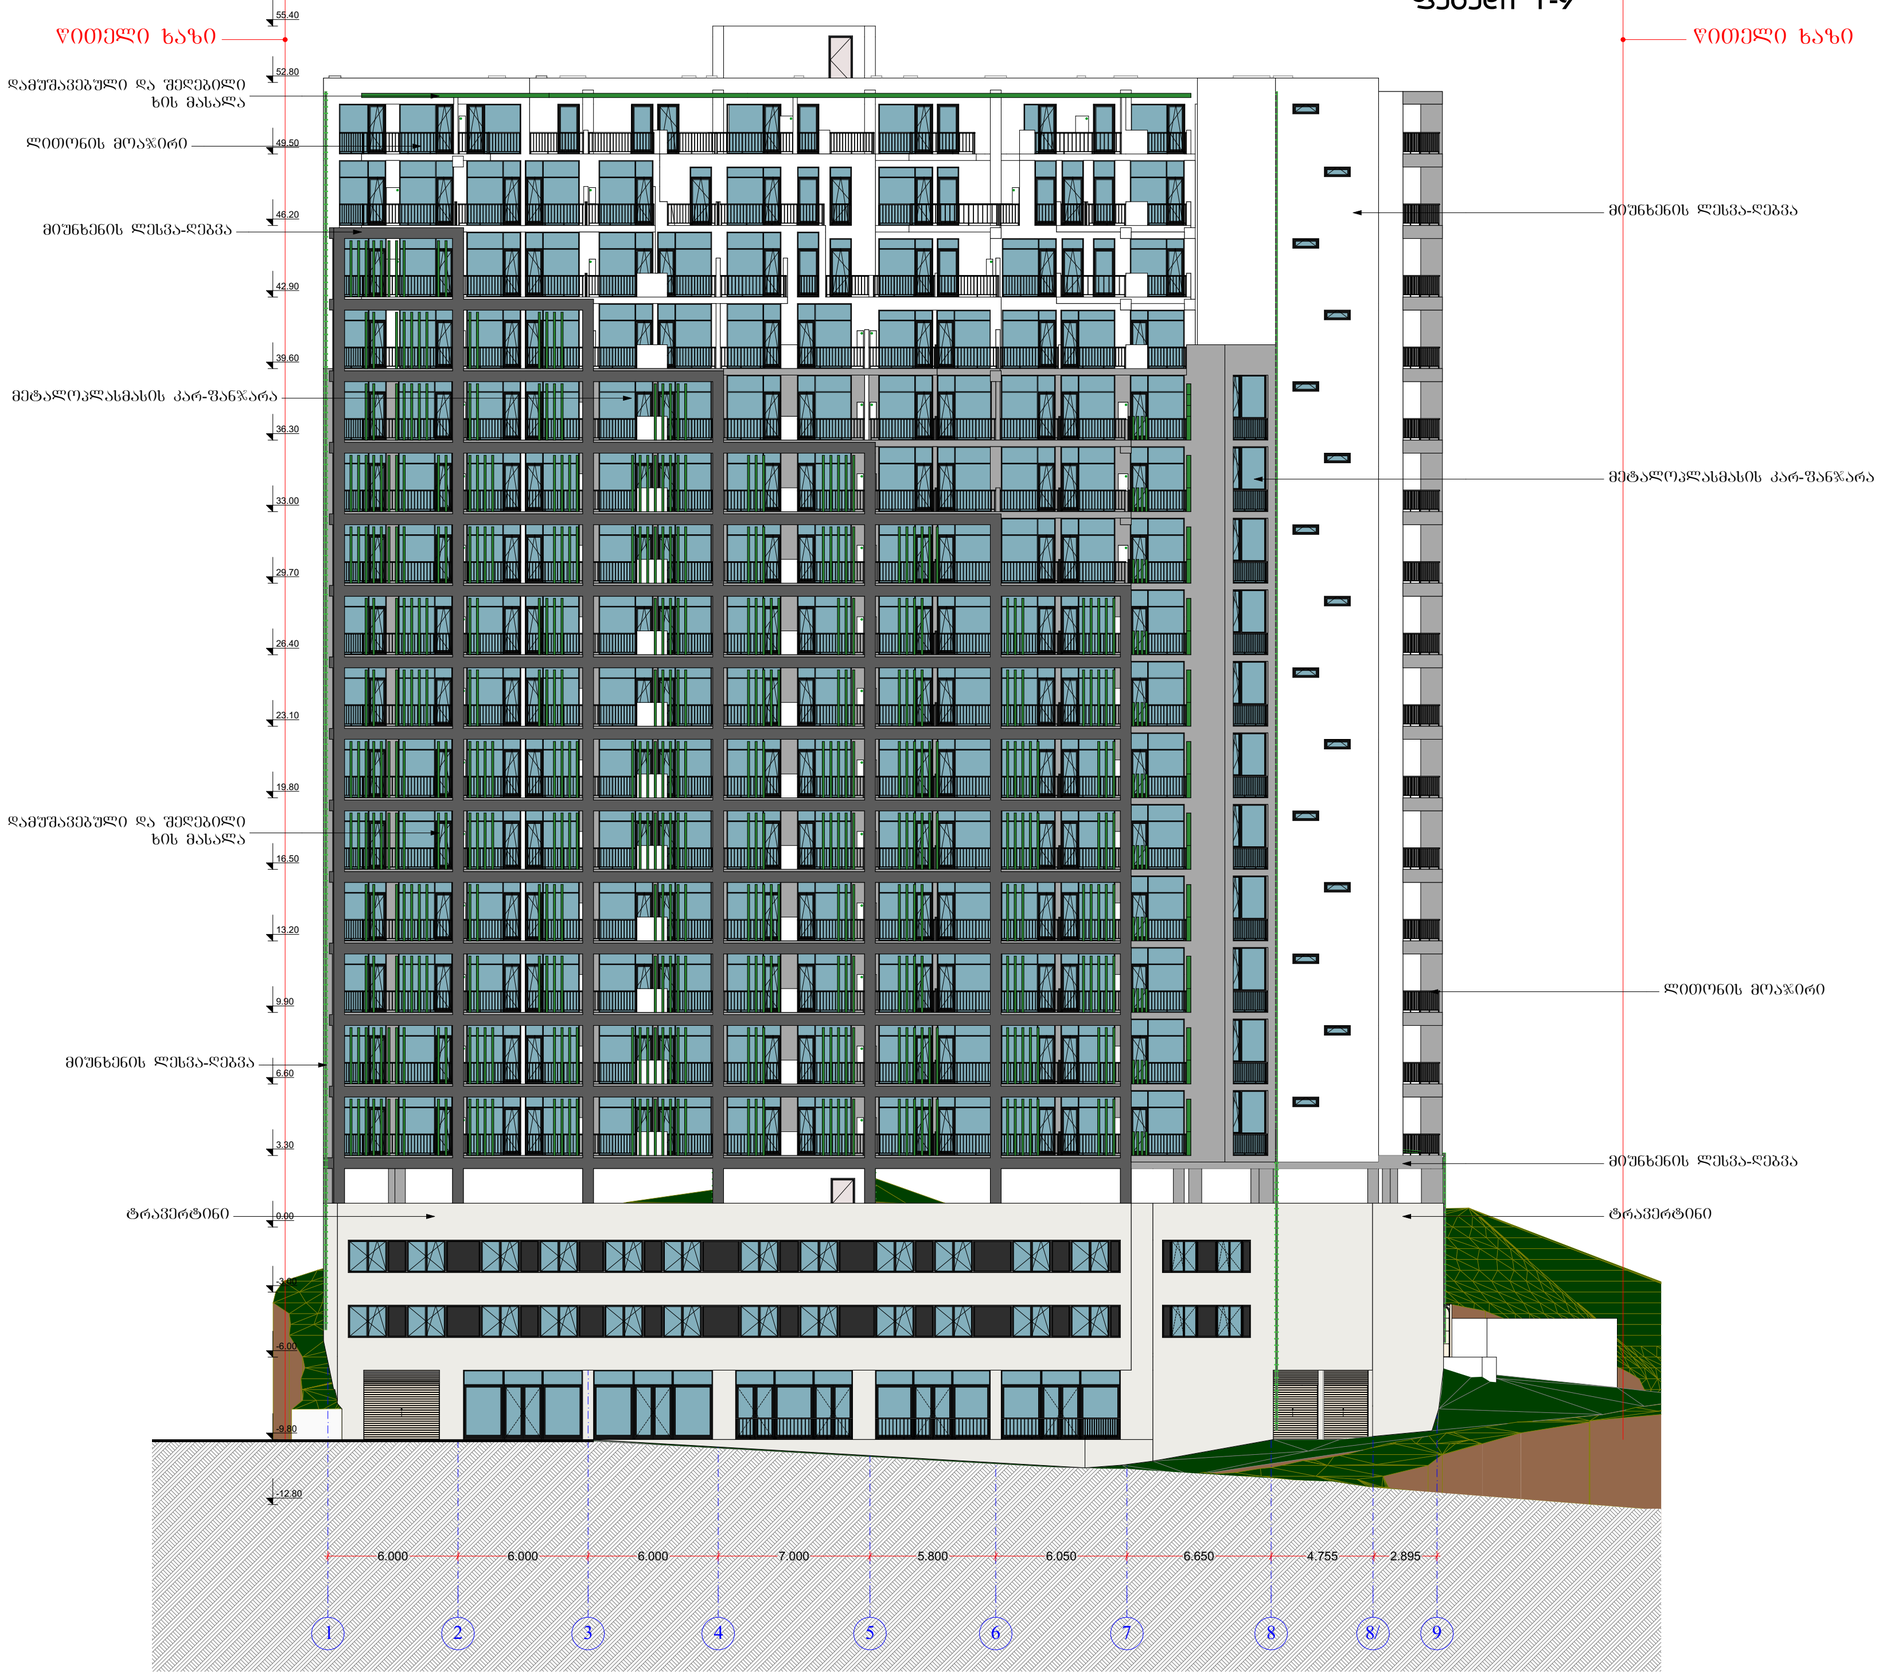

შენიშვნა: პროექტირებისას შეიცვალა ჯარ-ფანჯრის სიმაღლეები და დატიხვის ნახაზი

AB5

შ. პ. ს. ეი ბი 5, არაყიშვილის ქ. 14, 0179 თბილისი

დირექტორი: დ. ლოსაბერიძე
არქიტექტორი: რ.ტყემალაძე
არქიტექტორი: დ. ლოსაბერიძე
დამკვეთი.

პროექტის სახელწოდება:
მრავალბინიანი საცხოვრებელი სახლი
ქ.თბილისი,ქუჩა მინდვრის,
ნაკვეთი 08/029

არქიტექტურული ნაწილი

ნახაზი:
ფასადი 1-9

ფურცელი:

მასშტაბი: 1:200 ფორმატი: A2

9/7/2020

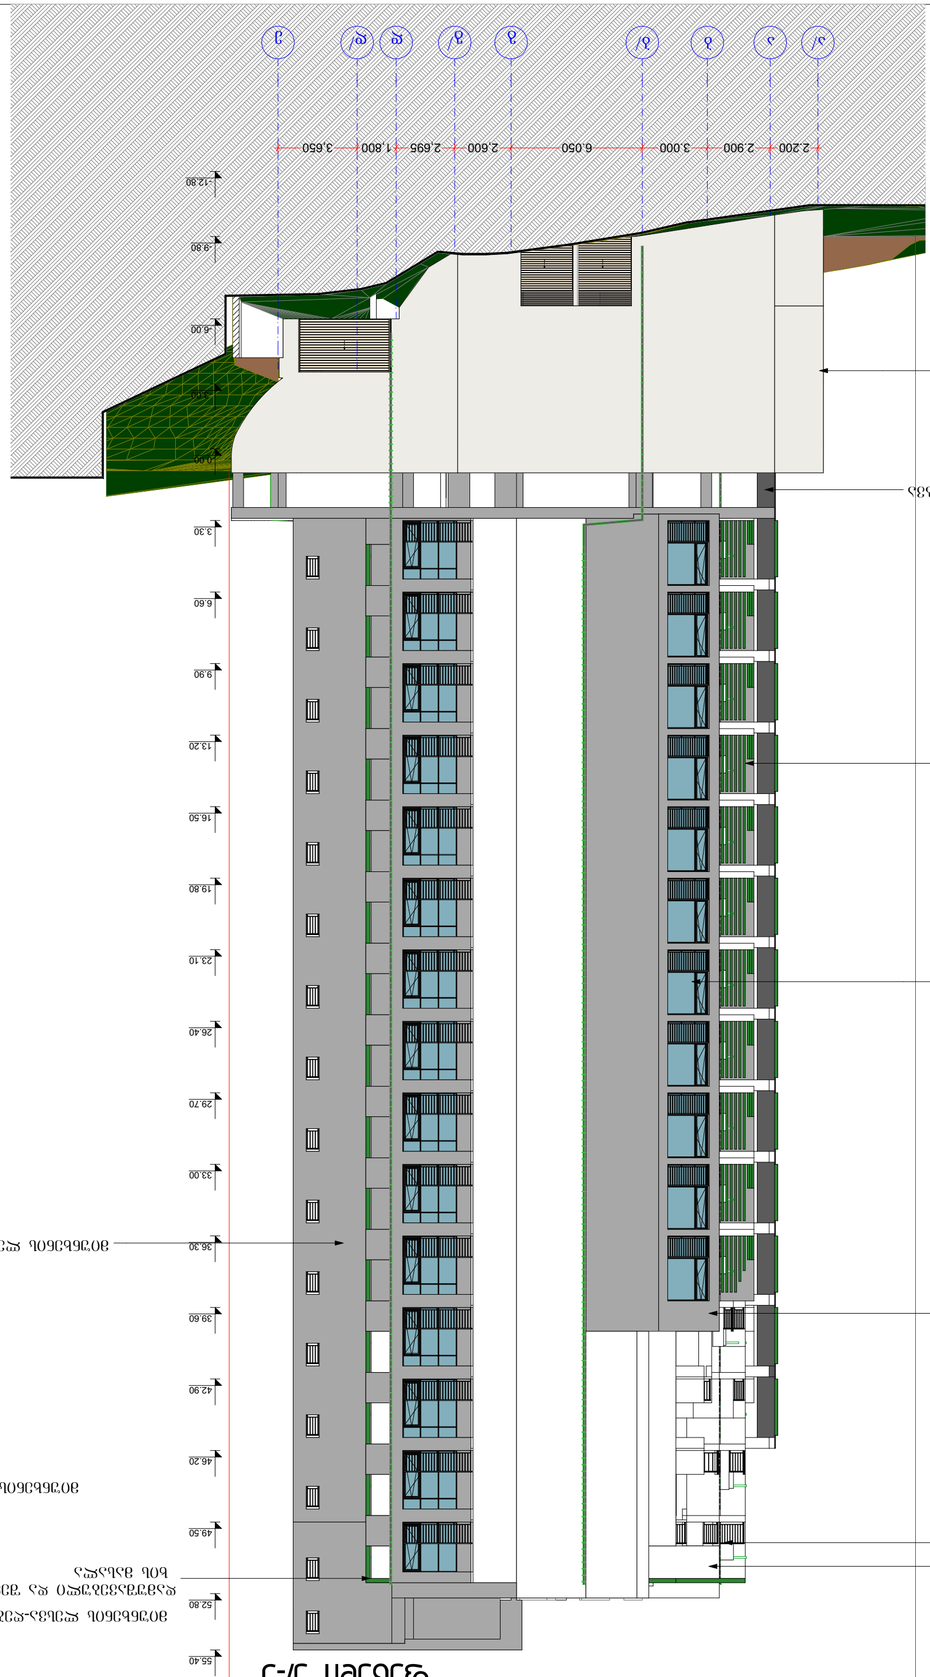

AB5
შ. პ. ს. ეი ბი 5, არაყიშვილის ქ. 14, 0179 თბილისი

დირექტორი: დ. ლოსაბერიძე
არქიტექტორი: რ.ტყემალაძე
არქიტექტორი: დ. ლოსაბერიძე

დამკვეთი:

პროექტის სახელწოდება:

მრავალბინიანი საცხოვრებელი
სახლი
ქ.თბილისი,ქუჩა მინდელი,
ნაკვეთი 08/029

არქიტექტურული ნაწილი

ნახაზი:

ფასადი ა/-ე; ე-ა/

ფურცელი:

მასშტაბი: 1:200 ფორმატი: A2

9/7/2020

a/ a b b/ g g/ d d/ e

2.200 2.900 3.000 6.050 2,600 2,695 1,800 3,650

- 12.80

-9.80

-6.00

-3.00

0.00

3.30

6.60

9.90

13.20

16.50

19.80

23.10

26.40

29.70

33.00

36.30

39.60

42.90

46.20

49.50

52.80

55.40

წითელი ხაზი წითელი ხაზი

ფასადი ა/-ე

ტრავერტინი

miunxenis ლესვა-ღებვა

miunxenis ლესვა-ღებვა

მეტალოპლასმასის კარ-ფანჯარა

დამუშავებული და შეღებილი
ხის მასალა

დამუშავებული და შეღებილი

miunxenis ლესვა-ღებვა ხის მასალა ლითონის მოაჯირი

miunxenis ლესვა-ღებვა

e d/ d g/ g b/ b a a/

3,645 1,800 2,695 2,600 6.050 3.000 2.900 2.200

წითელი ხაზი წითელი ხაზი

ფასადი ე-ა/

- 12.80

-9.80

-6.00

-3.00

0.00

3.30

6.60

9.90

13.20

16.50

19.80

23.10

26.40

29.70

33.00

36.30

39.60

42.90

46.20

49.50

52.80

55.40

ტრავერტინი

miunxenis ლესვა-ღებვა

miunxenis ლესვა-ღებვა

miunxenis ლესვა-ღებვა

ლითონის მოაჯირი

დამუშავებული და შეღებილი
ხის მასალა

შენიშვნა: კორექტირებისას შეიცვალა
კარ-ფანჯრის სიმაღლეები
da datixvris naxati

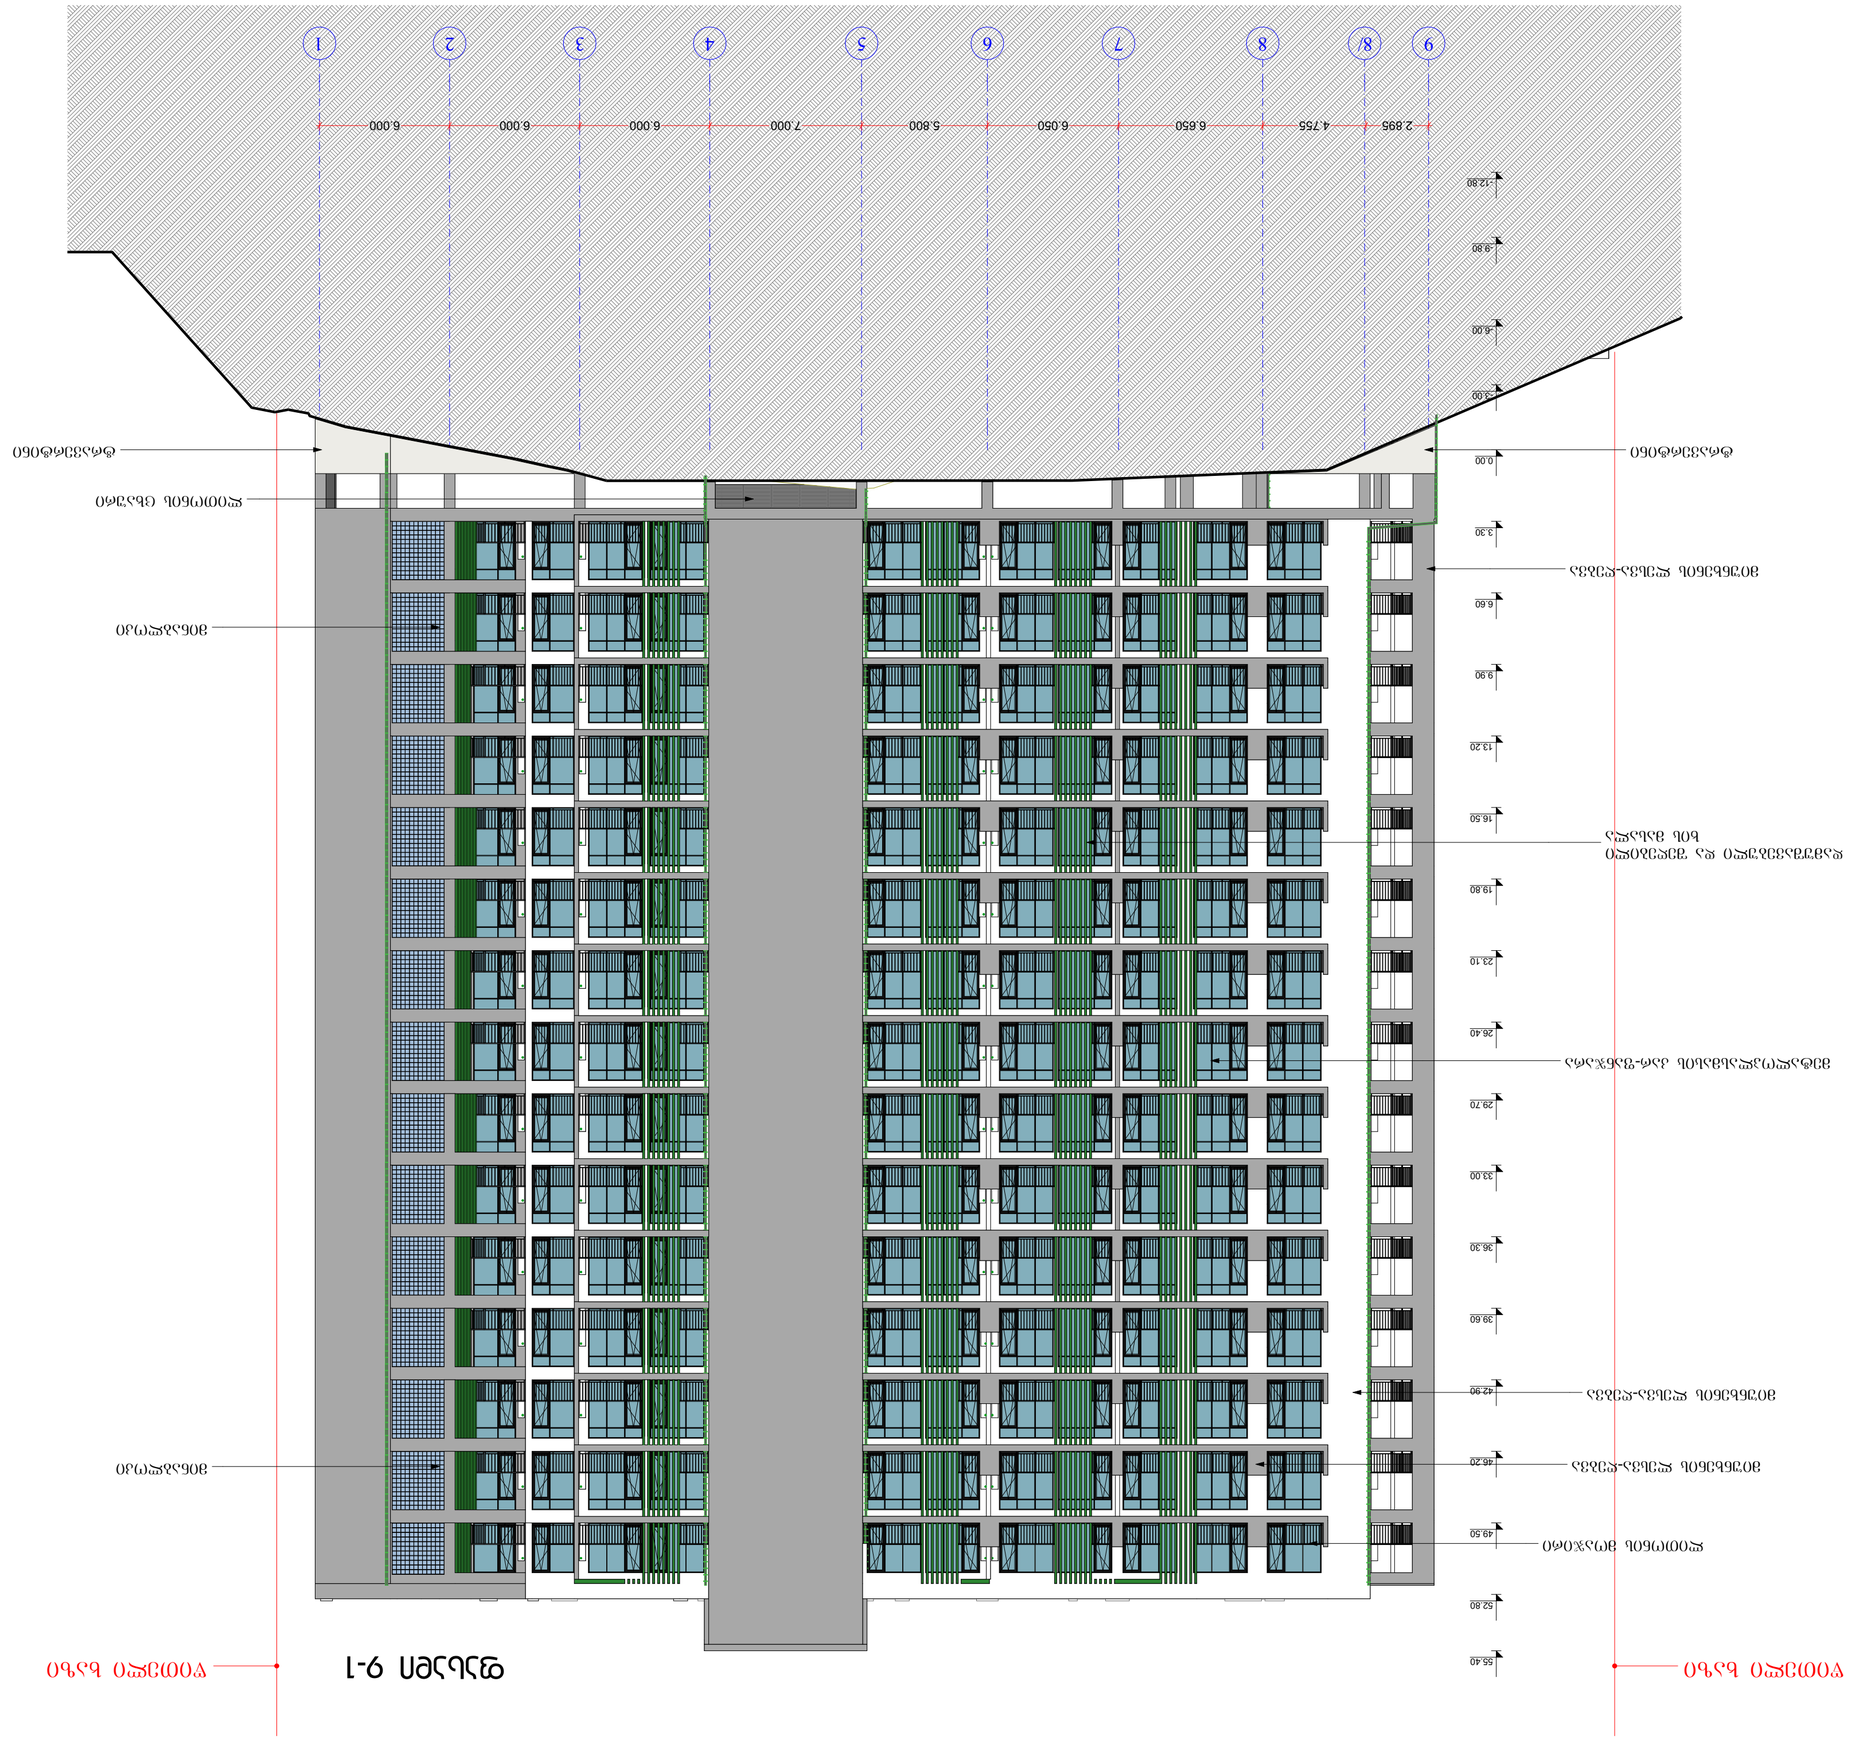

AB5
შ. პ. ს. ეი ბი 5, არაყიშვილის ქ. 14, 0179 თბილისი

დირექტორი: დ. ლოსაბერიძე
არქიტექტორი: რ.ტყემალაძე
არქიტექტორი: დ. ლოსაბერიძე

დამკვეთი:

პროექტის სახელწოდება:

მრავალბინიანი საცხოვრებელი
სახლი
ქ.თბილისი,ქუჩა მინდელი,
ნაკვეთი 08/029

არქიტექტურული ნაწილი

ნახაზი:

ფასადი 9-1

ფურცელი:

მასშტაბი: 1:200 ფორმატი: A2

9/7/2020

9 8/ 8 7 6 5 4 3 2 1

2.895 4.755 6.650 6.050 5.800 7.000 6.000 6.000 6.000

- 12.80

-9.80

-6.00

-3.00

0.00

3.30

6.60

9.90

13.20

16.50

19.80

23.10

26.40

29.70

33.00

36.30

39.60

42.90

46.20

49.50

52.80

წითელი ხაზი 55.40 ფასადი 9-1 წითელი ხაზი

ტრავერტინი

miunxenis ლესვა-ღებვა

miunxenis ლესვა-ღებვა

მეტალოპლასმასის კარ-ფანჯარა

დამუშავებული და შეღებილი
ხის მასალა

miunxenis ლესვა-ღებვა

ლითონის მოაჯირი

ტრავერტინი

minabloki

minabloki

ლითონის ცხაური

შენიშვნა: კორექტირებისას შეიცვალა
კარ-ფანჯრის სიმაღლეები
da datixvris naxati

H საშ 250.45/140.44=1.78

ფასადის ბანშღა ნიშნულზე -3.00

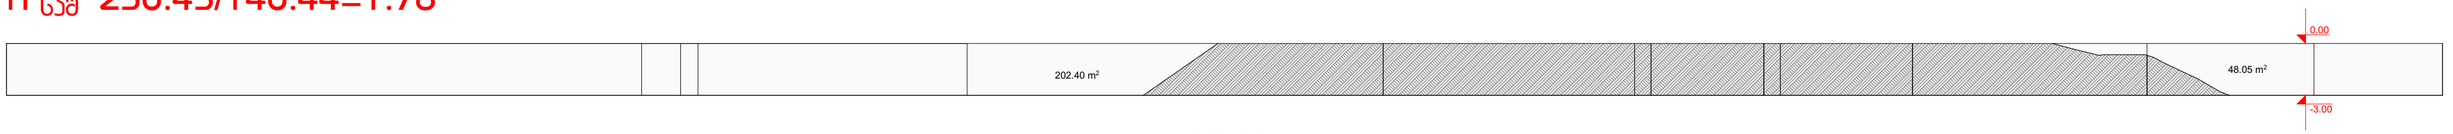

H საშ 220.9/140.44=1.57

ფასადის ბანშღა ნიშნულზე -6.00

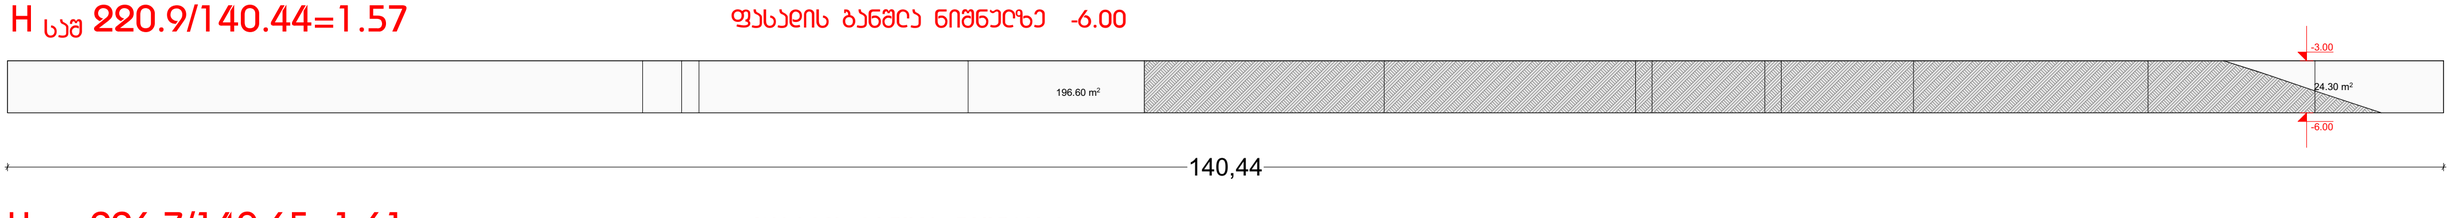

H საშ 226.7/140.65=1.61

ფასადის ბანშღა ნიშნულზე -9.80

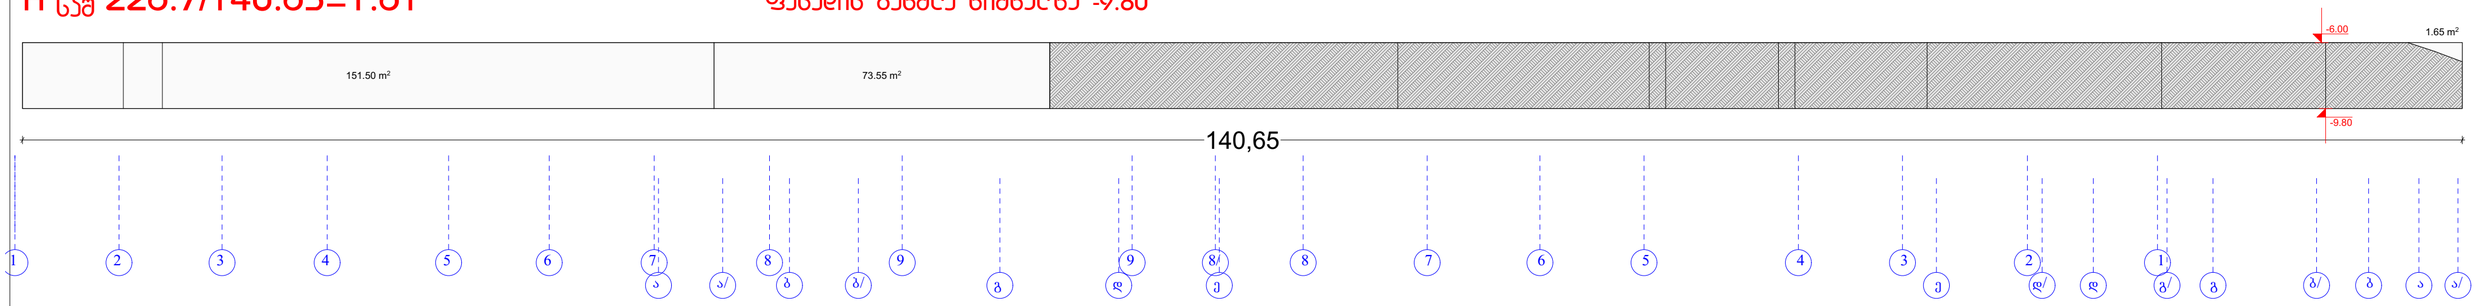

AB5

შ. პ. ს. ეი ბი 5, არაგვისპირის ქ. 14, 0179 თბილისი

დირექტორი: დ. ლოსაბერიძე

არქიტექტორი: რ.ტყემალაძე

არქიტექტორი: დ. ლოსაბერიძე

დამკვეთი.

პროექტის სახელწოდება:

მრავალბინიანი საცხოვრებელი სახლი

ქ.თბილისი,ჭუჩა მინდელი,
ნაკვეთი 08/029

არქიტექტურული ნაწილი

ნახაზი:

ფასადის განშლები

ფურცელი:

მასშტაბი: 1:250 ფორმატი: A2

9/7/2020