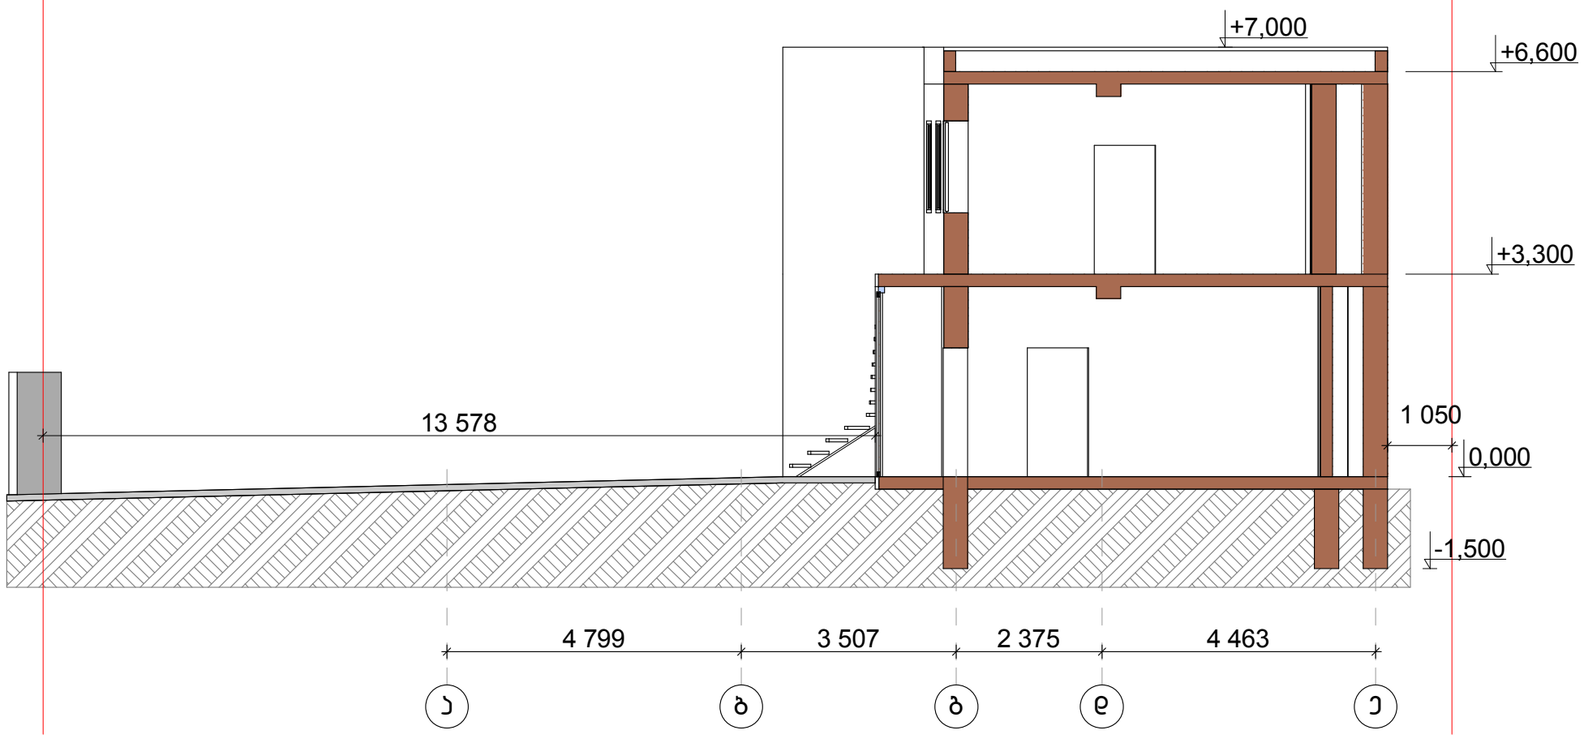

+6,600

+7,000

+3,300

13 578

-1,500

1 050

4 799 3 507 2 375 4 463

0,000

(არსებული) ჭრილი 1-1

(არსებული) ჭრილი 1-1

ლ. გაგოშიძე

ზ. ჯინჭარაძე

პრ. ავტორი ი. ჯინჭარაძე

შ.პ.ს. "სამშენებლო კომპანია

მამისონი"

ქ. თბილისი, მაყაშვილის, ქ N31ა

ერთბინიანი საცხოვრებელი სახლი

დურცლები

ფურცელი

შ.პ.ს. "ბილდინგ ჰაუსი"

შეასრულა

პრ. ავტორი

დამკვეთი მუშა პროექტი მ=1:100

პირობითი აღნიშვნა

0,000 =აბსოლიტური

ნიშნულს 483.30

საკადასტრო ხაზი

A-3

ა ბ გ დ ე არსებული კედელი

შენიშვნა

ღერძის ზომრბი

მოცემულია ჭრილის

კვეთაში

1 050

4 799 3 507 2 375 4 463

±0,000

-2,850 _2,650

+9,100

+7,000

+6,600

+8,510

11 950

(საპროექტო) ჭრილი 1-1

(საპროექტო) ჭრილი 1-1
ლ. გაგოშიძე

ზ. ჯინჭარაძე

პრ. ავტორი ი. ჯინჭარაძე

შ.პ.ს. "სამშენებლო კომპანია

მამისონი"

ქ. თბილისი, მაყაშვილის, ქ N31ა

ერთბინიანი საცხოვრებელი სახლი

დურცლები

ფურცელი

შ.პ.ს. "ბილდინგ ჰაუსი"

შეასრულა

პრ. ავტორი

დამკვეთი მუშა პროექტი მ=1:100

პირობითი აღნიშვნა

0,000 =აბსოლიტური

ნიშნულს 483.30

საკადასტრო ხაზი

A-3

საპროექტო კედელი

არსებული კედელი

ა ბ გ დ ე შენიშვნა

ღერძის ზომრბი

მოცემულია ჭრილის

კვეთაში

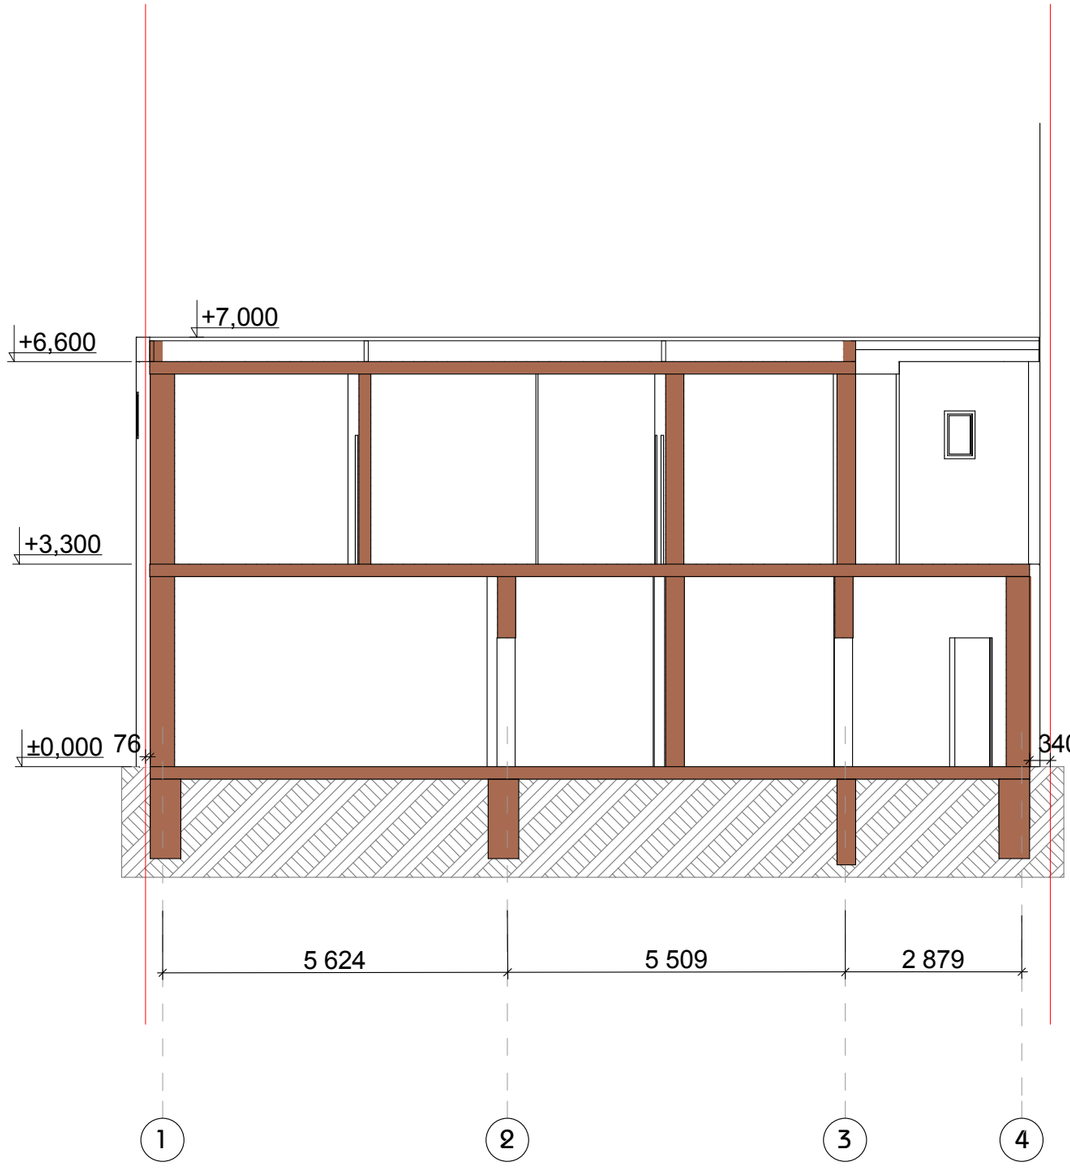

±0,000

+3,300

+6,600

+7,000
76

-1,500
340

5 624 5 509 2 879

(არსებული) ჭრილი 2-2

(არსებული) ჭრილი 2-2
ლ. გაგოშიძე

ზ. ჯინჭარაძე

პრ. ავტორი ი. ჯინჭარაძე

შ.პ.ს. "სამშენებლო კომპანია

მამისონი"

ქ. თბილისი, მაყაშვილის, ქ N31ა

ერთბინიანი საცხოვრებელი სახლი

დურცლები

ფურცელი

შ.პ.ს. "ბილდინგ ჰაუსი"

შეასრულა

პრ. ავტორი

დამკვეთი მუშა პროექტი მ=1:100

პირობითი აღნიშვნა

0,000 =აბსოლიტური

ნიშნულს 483.30

საკადასტრო ხაზი

A-3

1 2 3 4

არსებული კედელი

შენიშვნა

ღერძის ზომრბი

მოცემულია ჭრილის

კვეთაში

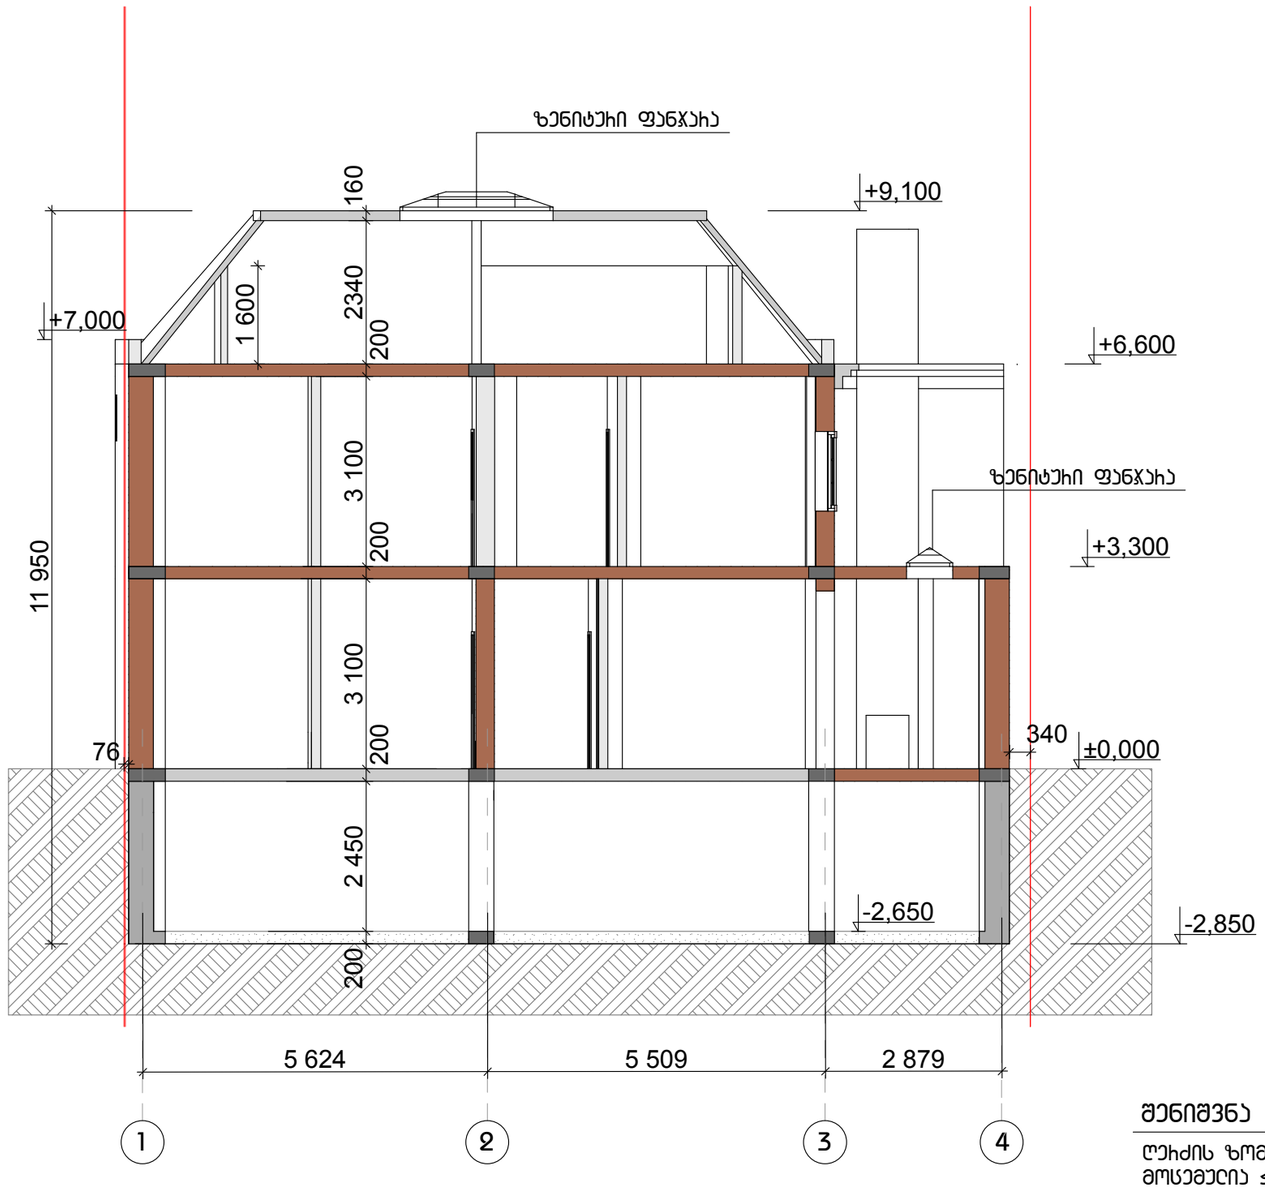

340 76

1 600 +7,000

200 2 450

200
3 100

200
3 100

200
2340 160

-2,850 -2,650

11 950

5 624 5 509 2 879

+6,600

+9,100

+3,300

±0,000

(საპროექტო) ჭრილი 2-2

(საპროექტო) ჭრილი 2-2
ლ. გაგოშიძე

ზ. ჯინჭარაძე

პრ. ავტორი ი. ჯინჭარაძე

შ.პ.ს. "სამშენებლო კომპანია

მამისონი"

ქ. თბილისი, მაყაშვილის, ქ N31ა

ერთბინიანი საცხოვრებელი სახლი

დურცლები

ფურცელი

შ.პ.ს. "ბილდინგ ჰაუსი"

შეასრულა

პრ. ავტორი

დამკვეთი მუშა პროექტი მ=1:100

პირობითი აღნიშვნა

0,000 =აბსოლიტური

ნიშნულს 483.30

საკადასტრო ხაზი

A-3

საპროექტო კედელი

არსებული კედელი

შენიშვნა

ღერძის ზომრბი

მოცემულია ჭრილის

კვეთაში

ზენიტური ფანჯარა

ზენიტური ფანჯარა

1 2 3 4