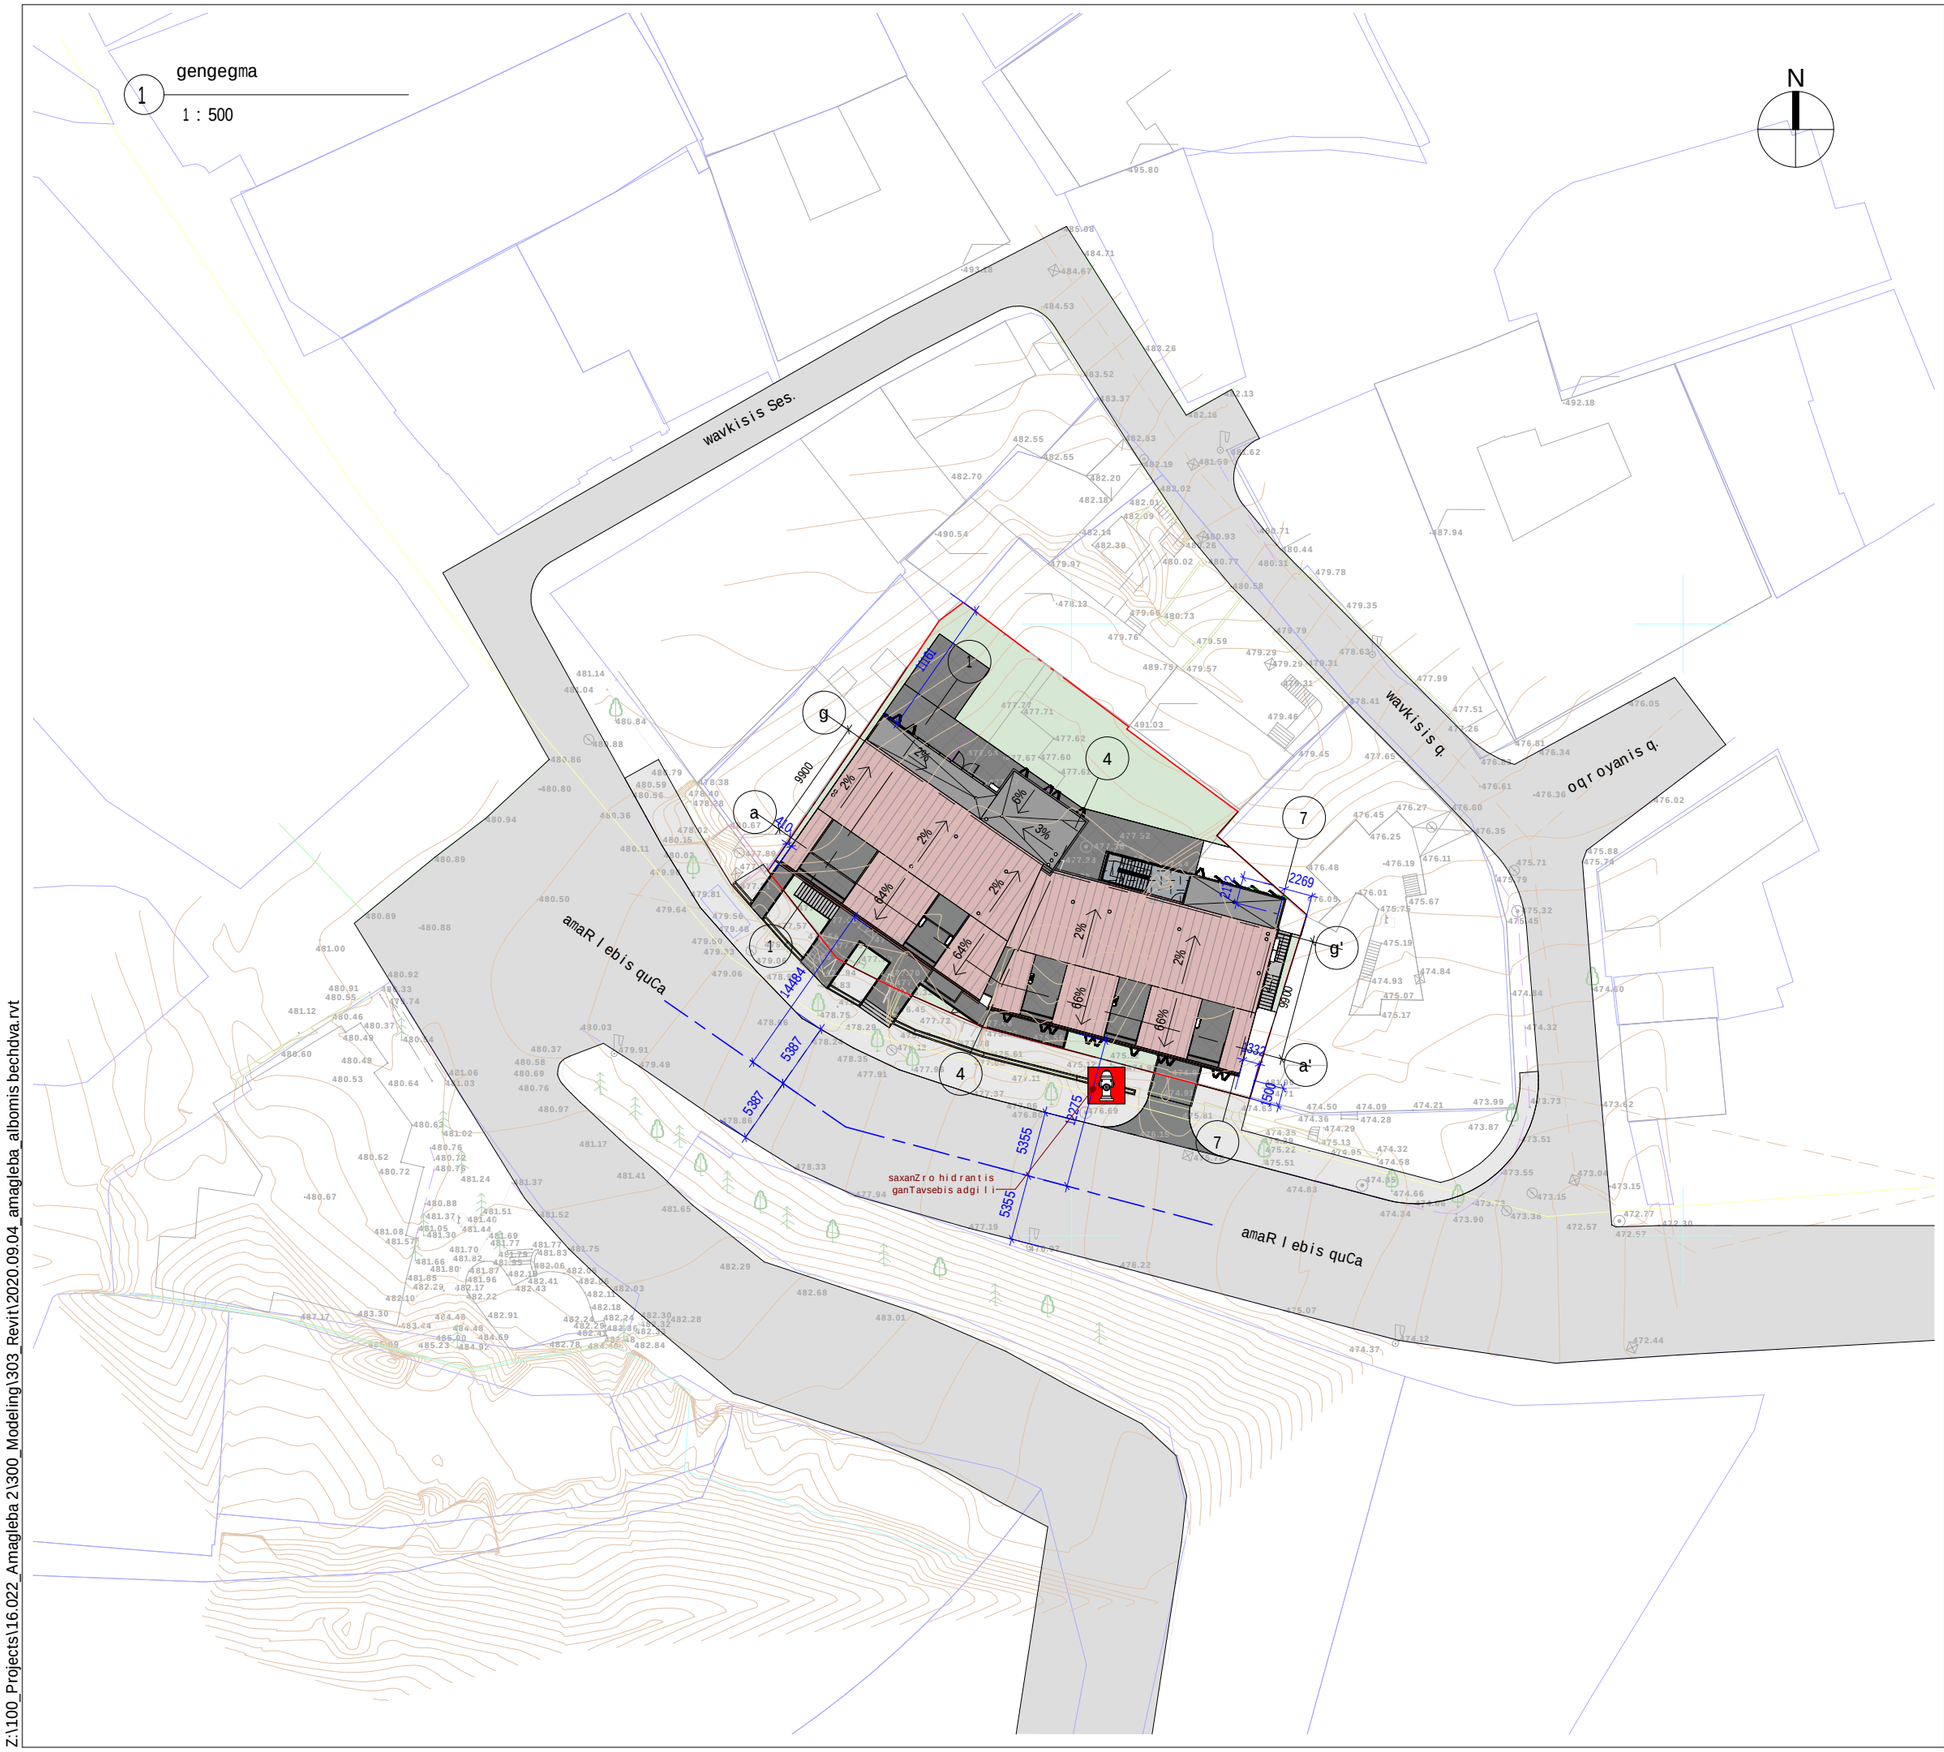


Z:\100_Projects\16.022_Amagleba 2\300_Modeling\303_Revit\2020.09.04_amagleba_albomis bechdva.rvt

დემარკი
არქიტექტურული კომპანია

www.dmark.ge

DMARK ARCHITECTURAL COMPANY

proeqtis dasaxeleba
mravalbiniani sacxovrebeli saxli

proeqtis misamarTi
q.Tbilisi,wavkisis #4-Si, amaRlebis q. (yofili daviTaSvilis q.) #45 da amaRlebis q. #47

damkveTi
Sps "samSeneblo kompania monumentmSeni"

± 0.00 = 479.00

sp	2020.09.04	stadia proeqti
stadia	TariRi	ganmarteba
gamocema		


dakveTis #	16.022
Seasrula	Tm, em
Seamowma	dm
saavtoro uflebebi	demarki


naxazis dasaxeleba
gengegma

A003

A3

მიწის ნაკვეთის ტოპოგრაფიული ასომგვითი ნახაზი

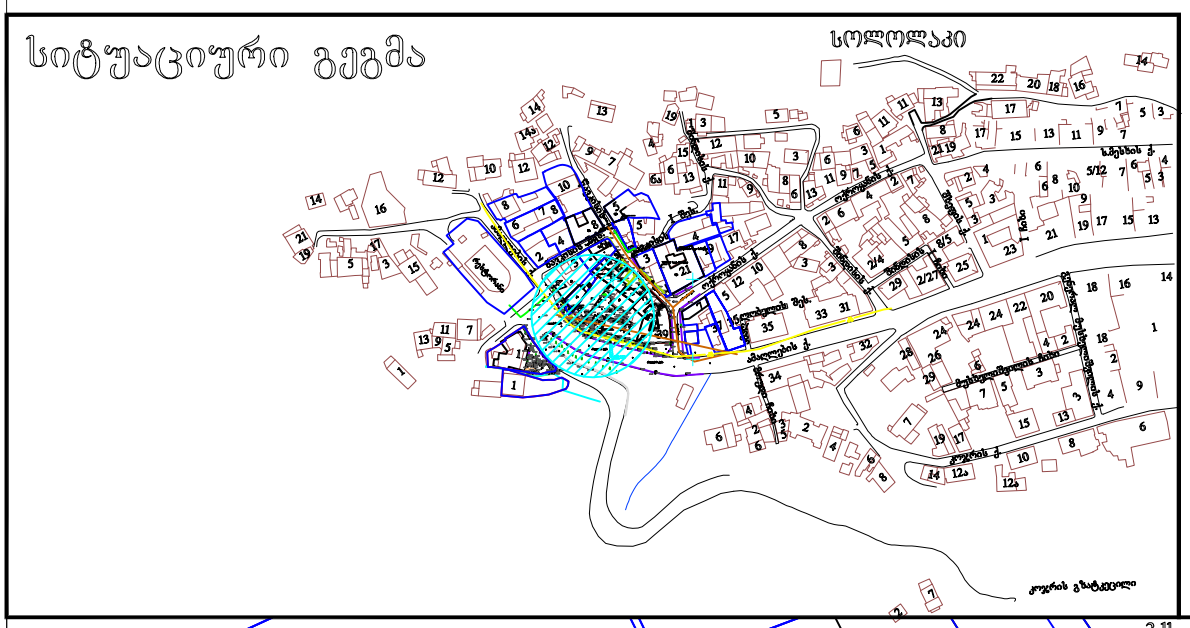

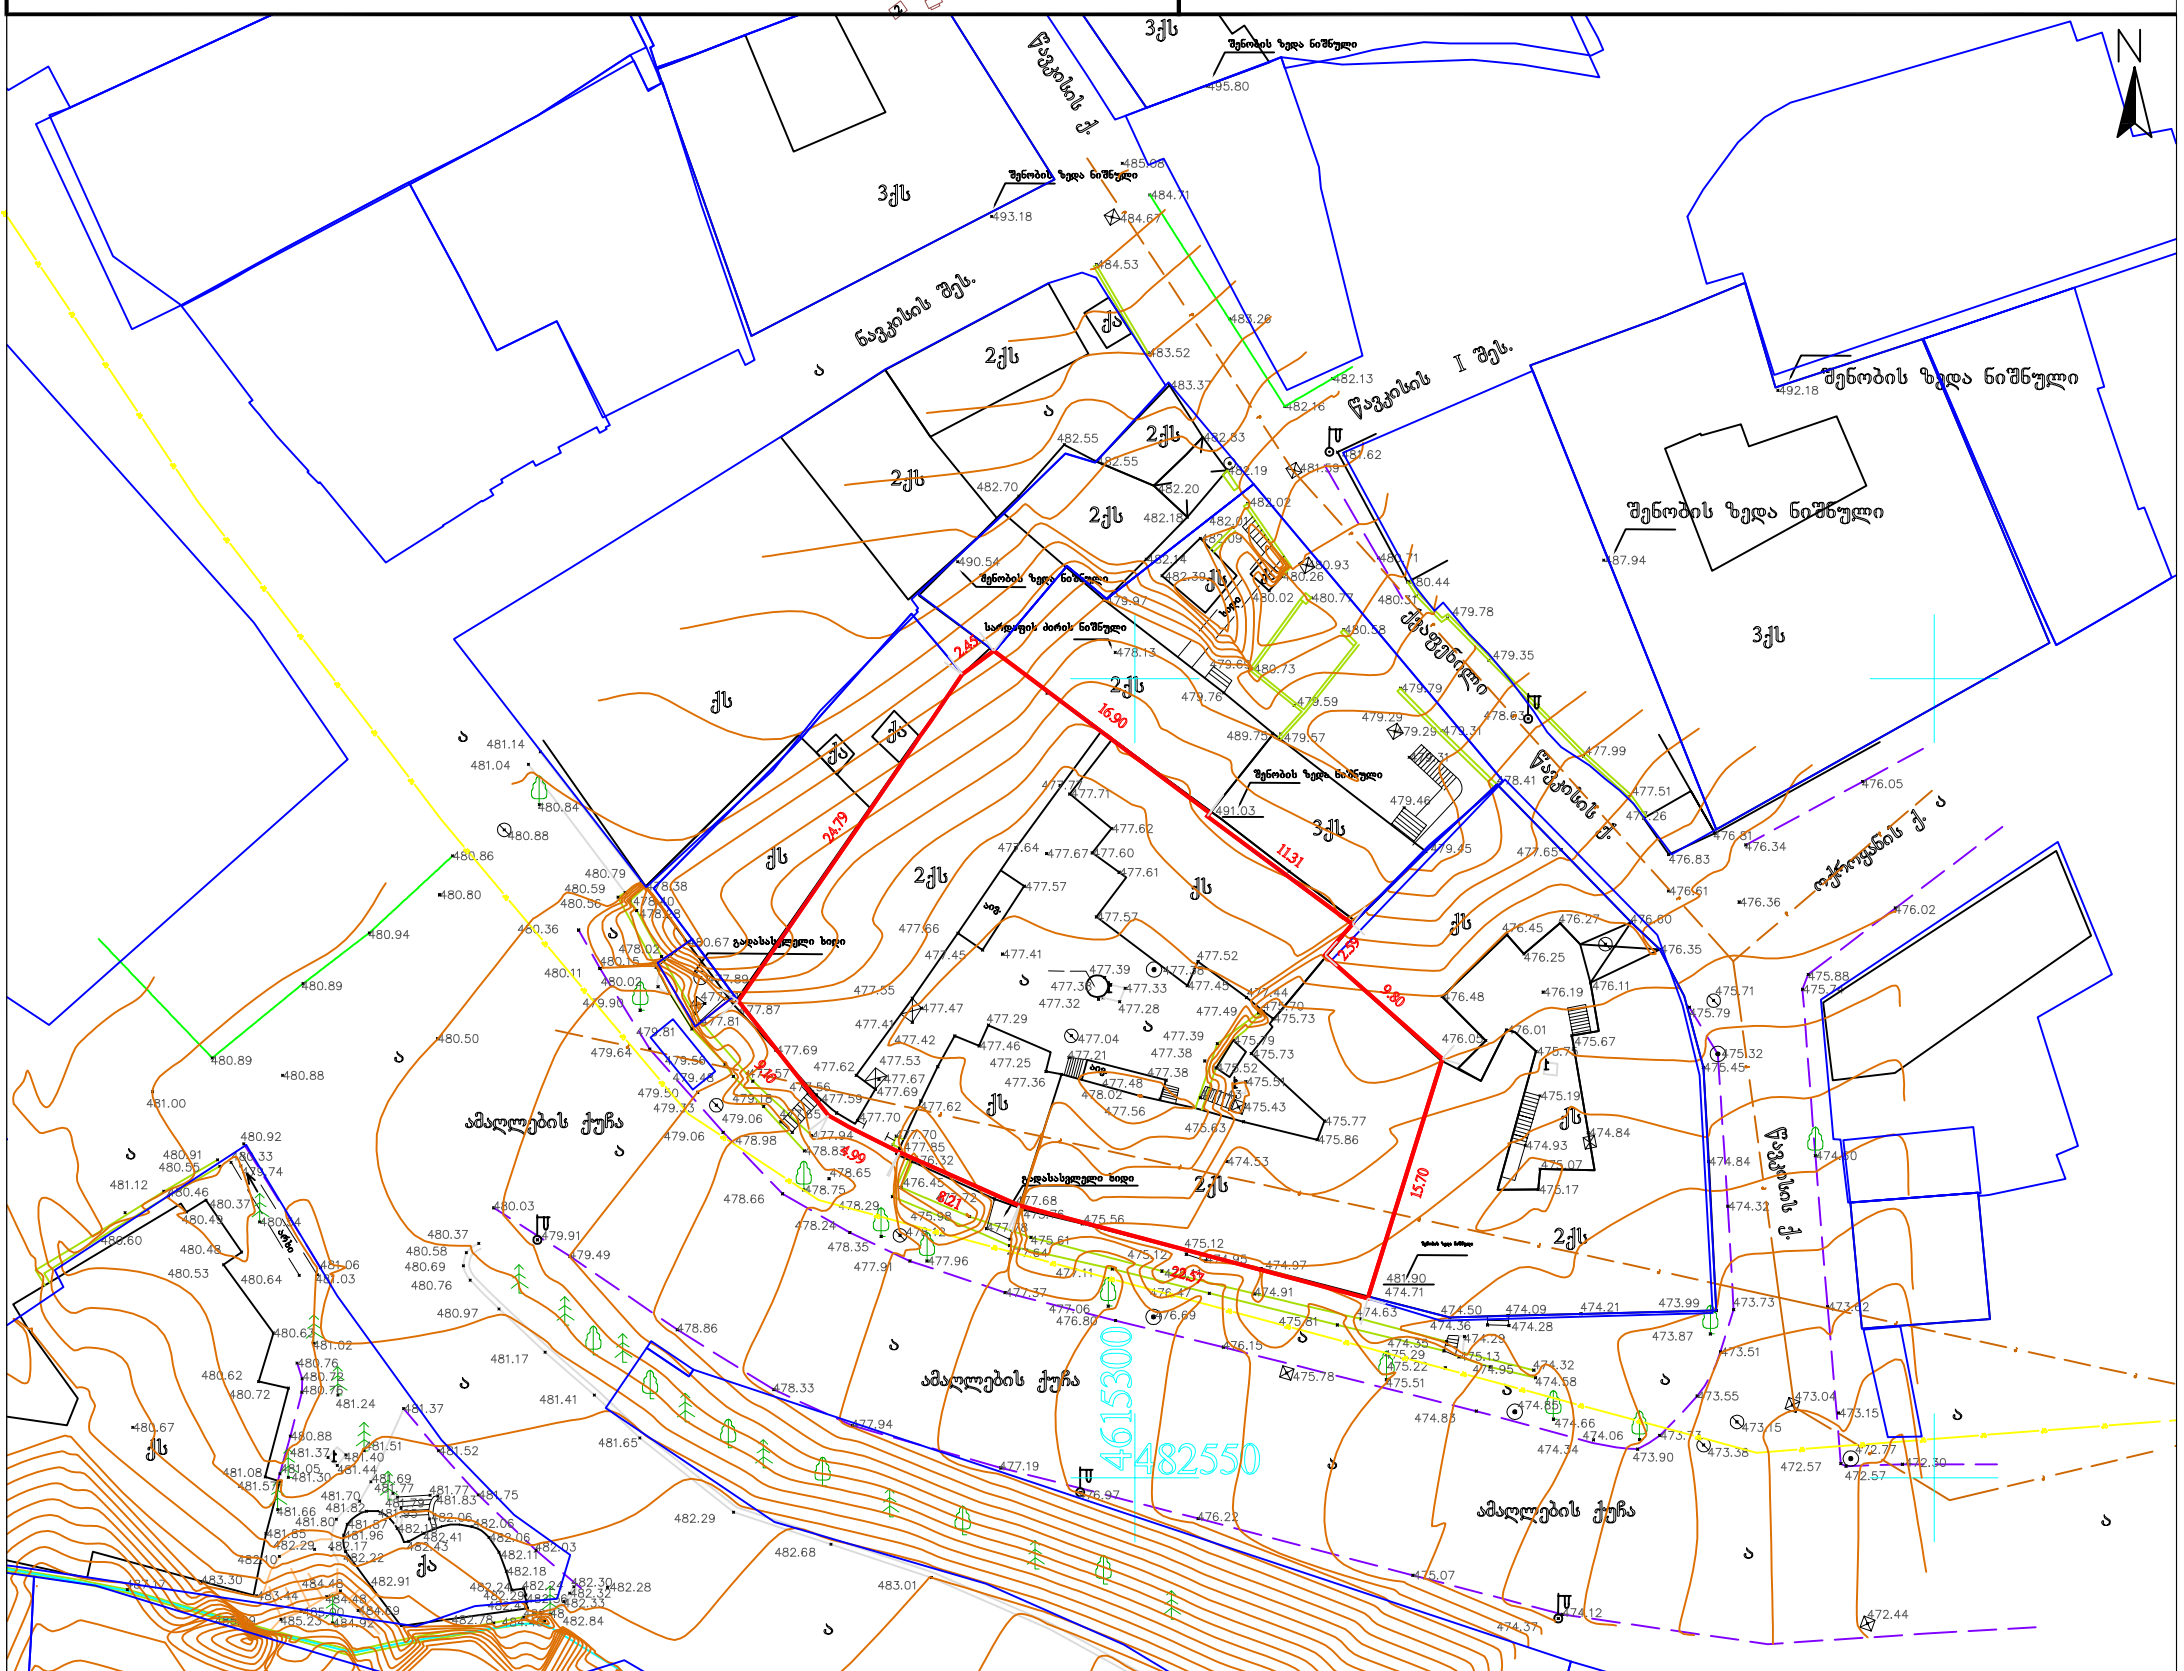
ვაჟის
წავკისის ქ.
შენობის ზედა ნიშნული
ნაგვისის შეს.
წავკისის I შეს.
ამაღლების ქუჩა
ოქროყანის ქ.
ქს
2ქს
3ქს
საქვაბეს ბორის ნიშნული
გაბასხვლილი ხიდი
485.06
484.71
484.67
484.53
483.26
483.52
483.37
482.55
482.53
482.20
482.18
482.14
482.09
482.02
482.01
481.62
481.03
480.93
480.71
480.44
480.26
480.02
480.77
480.38
480.58
480.73
479.97
479.78
479.76
479.59
479.35
479.29
479.79
479.57
478.13
477.99
477.71
477.62
477.64
477.67
477.60
477.61
477.57
477.66
477.45
477.41
477.39
477.33
477.32
477.28
477.52
477.49
477.55
477.47
477.42
477.29
477.46
477.25
477.36
477.53
477.69
477.62
477.67
477.56
477.59
477.70
477.94
477.95
478.88
478.65
478.75
478.29
478.24
478.35
477.91
477.96
478.66
478.86
478.33
477.94
477.19
476.97
476.22
482.29
482.68
483.01
481.65
481.41
481.17
481.14
481.04
480.84
480.88
480.86
480.80
480.79
480.59
480.56
480.36
480.67
480.11
480.02
479.90
479.81
479.64
479.56
479.50
479.73
479.06
480.89
480.94
480.50
481.00
480.92
480.91
480.56
481.12
480.46
480.37
480.49
480.60
480.53
480.64
480.58
480.69
480.76
480.97
481.06
481.03
480.63
481.02
480.62
480.72
480.76
480.73
481.24
481.37
480.88
481.37
481.40
481.44
481.51
481.52
481.08
481.57
481.30
481.69
481.77
481.83
481.75
481.66
481.82
481.87
481.80
481.96
482.17
482.22
482.10
482.29
482.43
482.41
482.06
482.18
482.03
482.30
482.28
482.32
482.33
482.84
483.30
483.44
484.48
484.69
484.92
485.23
490.54
489.75
491.03
479.46
479.45
478.41
478.63
477.51
477.26
476.83
476.81
476.34
476.61
476.36
476.05
476.02
476.45
476.27
476.60
476.35
476.25
476.48
476.19
476.11
476.05
476.01
475.67
475.71
475.79
475.88
475.76
475.32
476.45
475.73
475.79
475.73
475.52
475.51
475.43
475.77
475.86
476.63
475.19
474.84
474.93
475.07
475.17
474.53
474.84
474.60
474.32
474.97
474.91
474.90
474.71
474.63
474.50
474.09
474.21
473.99
473.73
473.62
474.36
474.28
474.29
474.39
475.29
475.22
475.51
475.13
474.95
474.32
474.58
474.83
474.66
474.06
473.74
473.90
473.87
473.55
473.04
473.15
473.51
473.38
472.77
472.30
472.57
472.57
472.44
475.07
474.12
474.37
475.78
475.61
476.15
476.69
476.80
477.06
477.11
477.37
477.64
477.08
477.72
477.68
476.32
476.45
476.98
479.06
479.13
479.48
479.73
479.91
479.49
480.03
480.37
480.58
480.69
480.76
480.97
481.17
481.41
481.65
481.67
481.08
481.57
481.66
481.80
481.87