
გენგეგმა

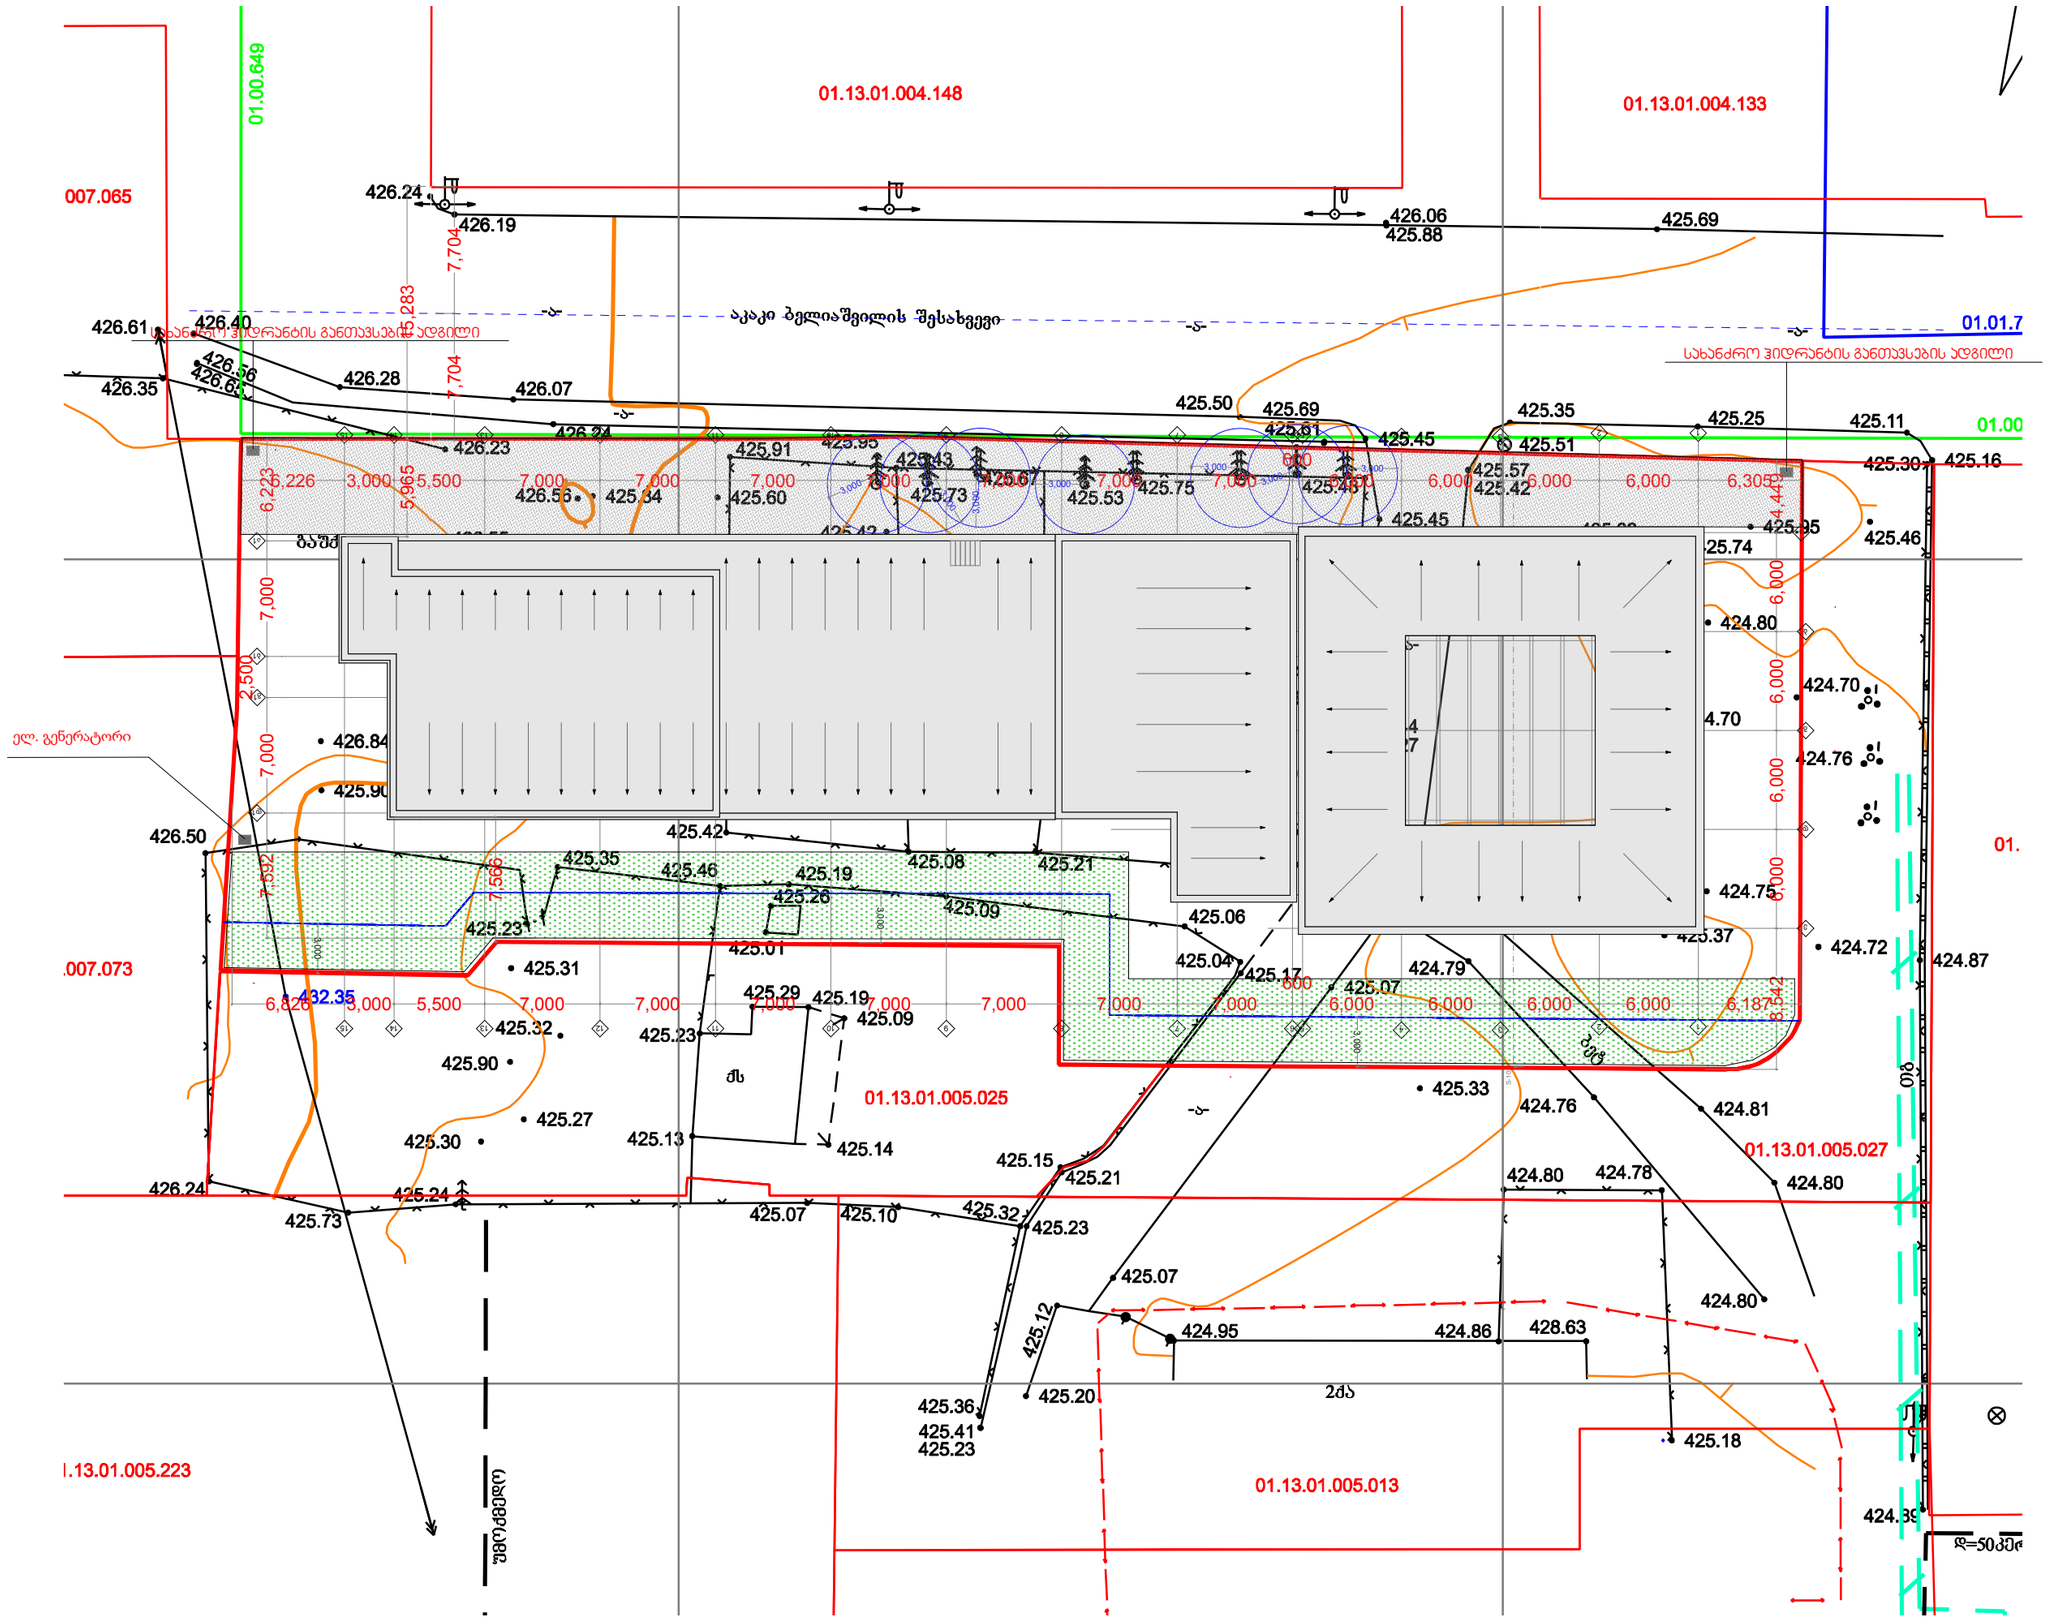

A-2	თბილისი 2019წ
	დაკვეთა№1

ექსპლიკაცია

ჰიდროტექნიკური ნიშნები

შენიშვნები

1. ნახაზზე სპრინკლერული სისტემის ნორმალური ფუნქციონირების უზრუნველსაყოფად საჭირო წნევა 425.0 მ

2. ნახაზზე ზომები მოცემულია მილიმეტრებში ნახაზის ყველა ცვლილება მშენებლობისას შეთანხმებული უნდა იყოს პროექტის ავტორთან

ობიექტის მისამართი: თბილისი, ეთერ ბოცვაძის ქუჩა №6, №6ა ს/კ 01.13.01.005.030

პროექტის სახელწოდება:

უნივერსიტეტი

თანამდებობა	გვარი	ხელმოწერა
არქიტექტორი	გ.ესაძე	
შემსრულებელი	გ.ესაძე	

მასშტაბი	1:100	
თარიღი	2019წ	
სტადია	ფერცელი	
პროექტი	ფერცლები	

შ.პ.ს კირკიტაძე და კომპანია (ს/ნ 4162940067)


L.T.D "KIRKITADZE & COMPANY"

პეკინის ქ. №27 ტ: 2 37 23 00 მობ: 5 99 56 22 76, ფაქსი: 2 37 23 00

Pekini str. N 27 tel: 2 37 23 00 mob: 5 99 56 22 76, fax: 2 37 23 00

ქალაქი თბილისი, ეთერ ბოცვაძის ქ. №6ა (ს/კ: 01.13.01.005.030)
სახელმწიფოს საკუთრებაში არსებული 3238 კვ.მ. არასასოფლო-სამეურნეო
დანიშნულების მიწის ნაკვეთის და მისი მიმდებარე ტერიტორიის ტოპოგრაფიული

გეგმა

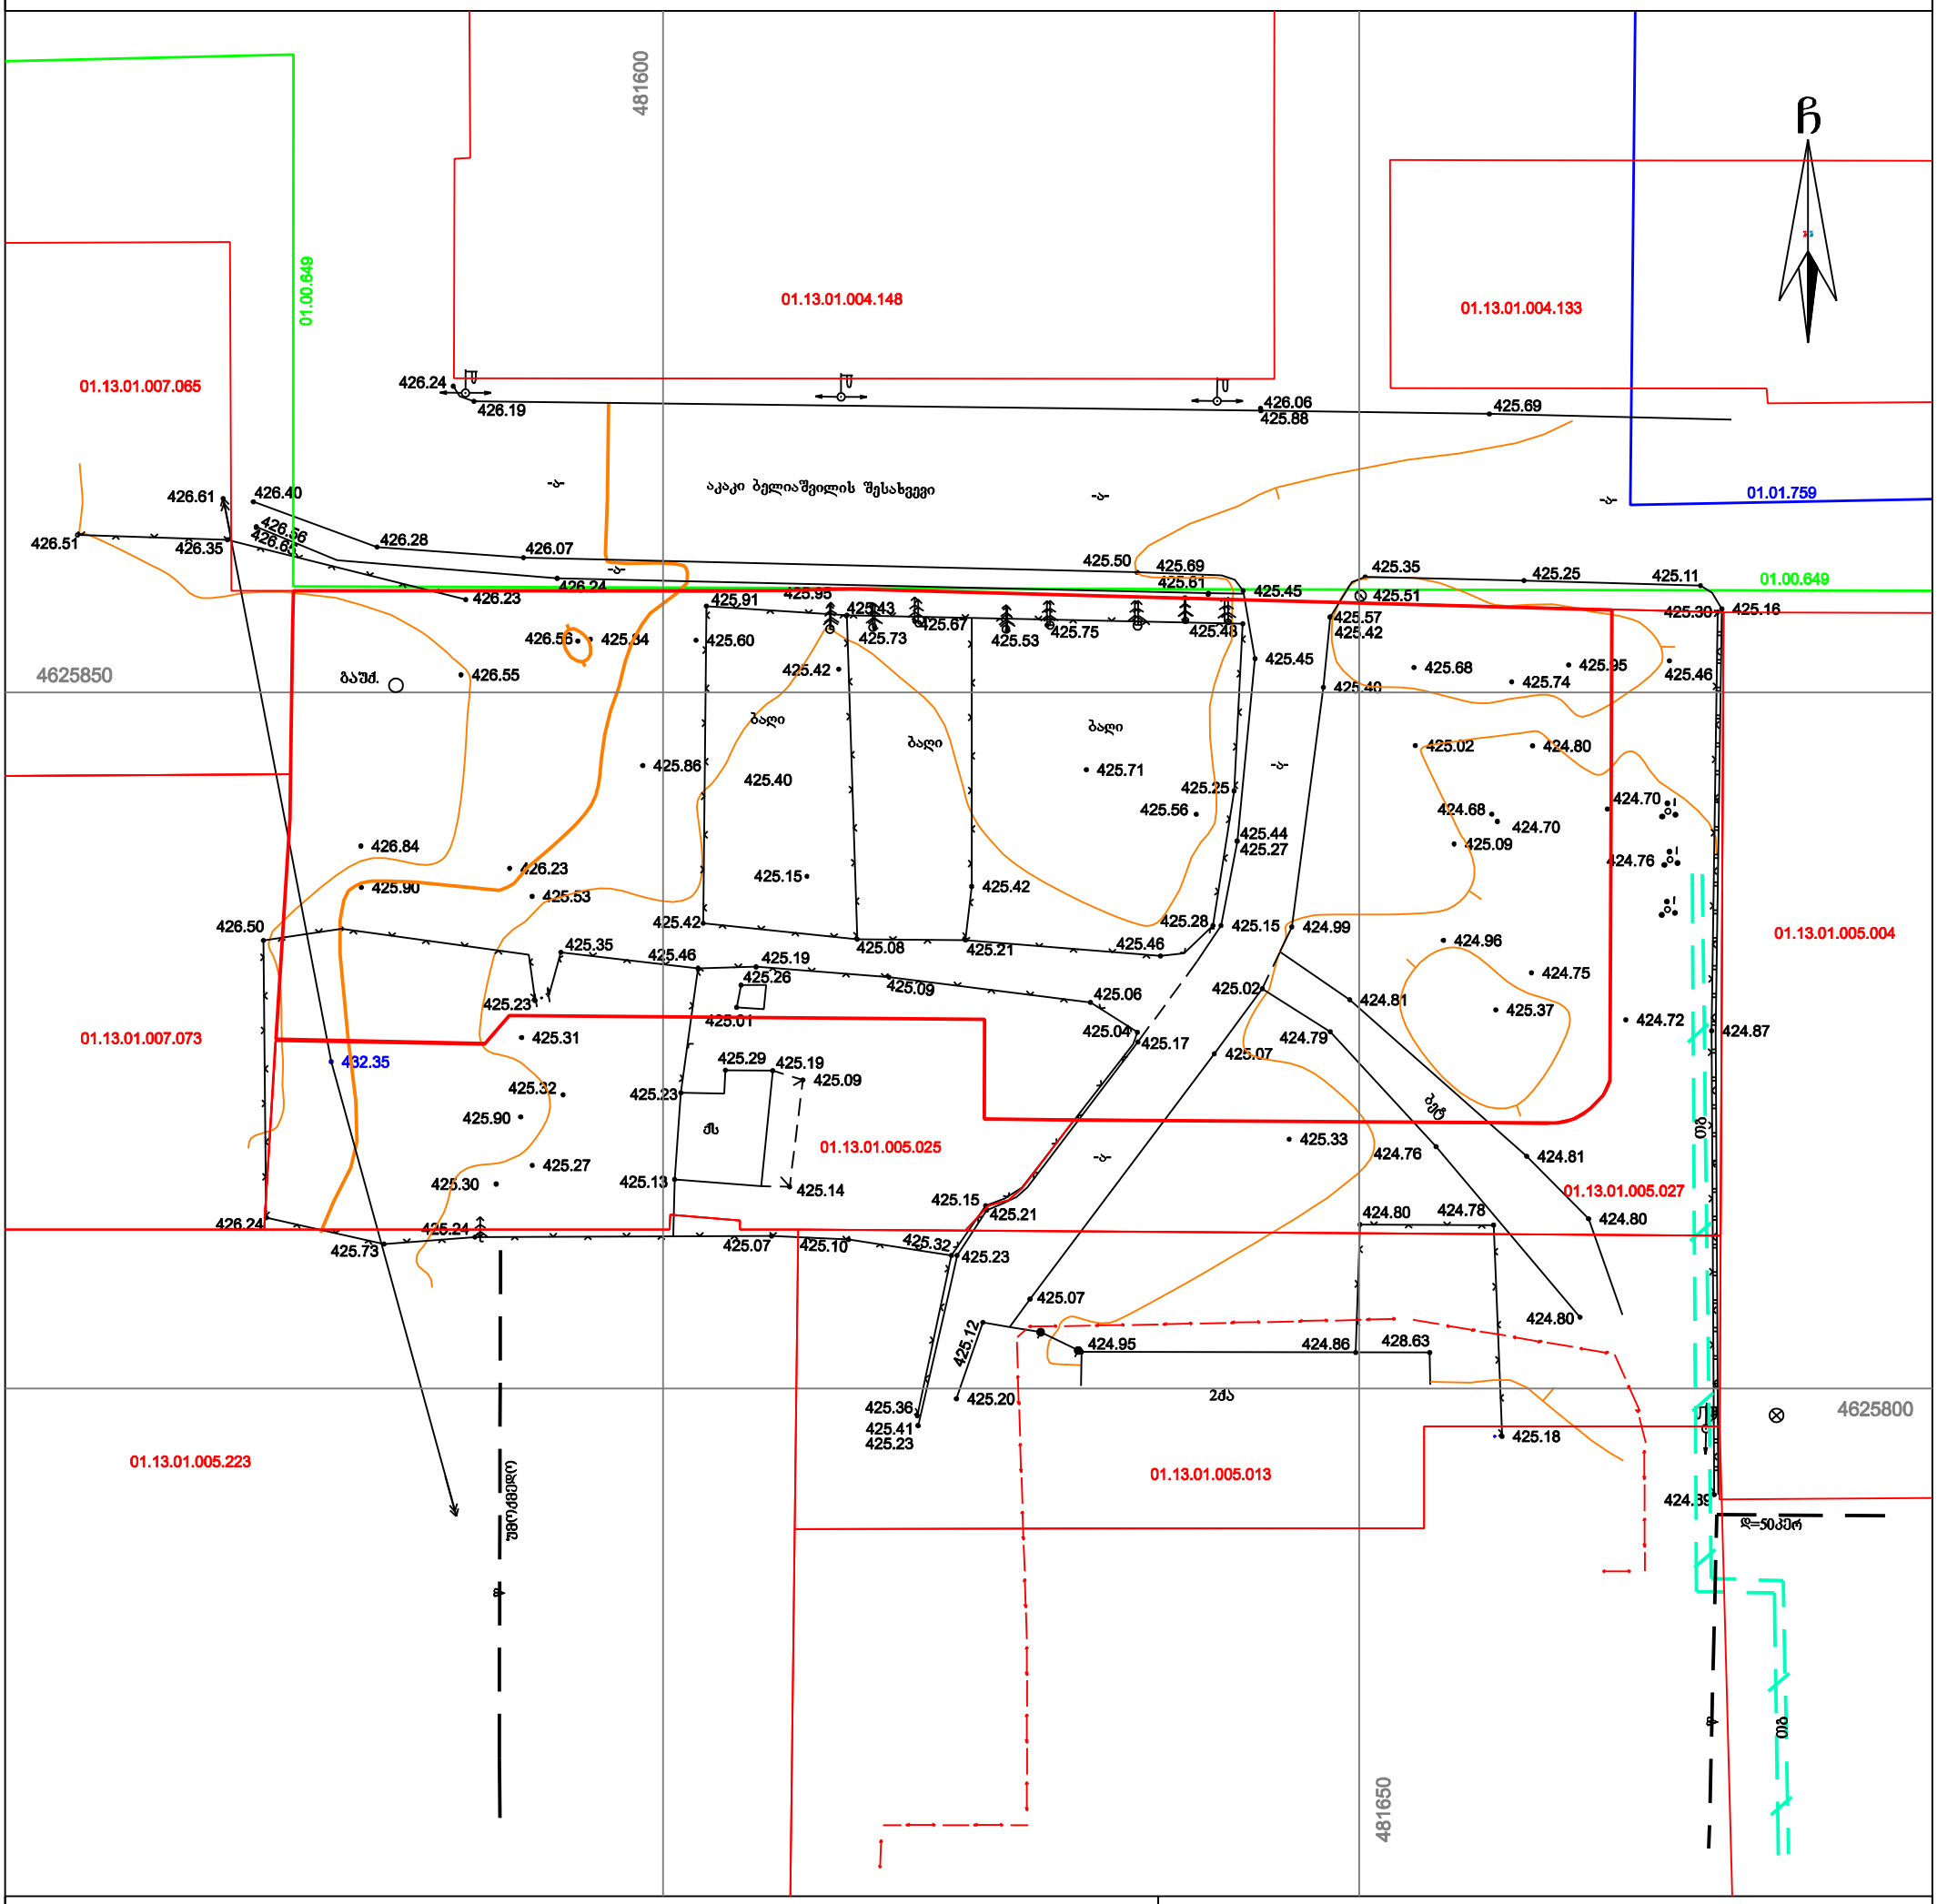
481600
01.13.01.004.148
01.13.01.004.133
01.00.649
01.13.01.007.065
01.01.759
01.13.01.005.004
01.13.01.007.073
01.13.01.005.025
01.13.01.005.027
01.13.01.005.223
01.13.01.005.013
4625850
4625800
481650
აკაკი ბელიაშვილის შესახვევი
ბაშძ.
ბაღი
ბაღი
ბაღი
ჩ
426.24
426.19
426.06
425.88
425.69
426.61
426.40
426.51
426.35
426.28
426.07
426.23
425.50
425.69
425.61
425.45
425.35
425.25
425.11
425.30
425.16
425.91
425.95
425.43
425.67
425.53
425.75
425.48
425.57
425.42
425.51
425.68
425.74
425.95
425.46
426.56
425.84
425.60
425.73
425.42
426.55
425.86
425.40
425.71
425.25
425.56
425.02
424.80
424.68
424.70
424.70
425.09
424.76
426.84
426.23
425.90
425.53
425.15
425.42
425.44
425.27
426.50
425.35
425.46
425.19
425.26
425.09
425.06
425.08
425.21
425.46
425.28
425.15
424.99
424.96
424.75
425.37
424.72
424.87
425.23
425.01
425.04
425.17
425.02
424.81
424.79
425.07
425.31
425.29
425.19
425.09
425.32
425.23
425.90
425.27
425.30
425.13
425.14
425.33
424.76
424.81
425.15
425.21
424.80
424.78
424.80
426.24
425.24
425.73
425.07
425.10
425.32
425.23
425.07
425.12
424.95
424.86
428.63
424.80
425.36
425.41
425.23
425.20
425.18
424.39
432.35
ს/ხ
ტ/ბ
ტ/ბ
ტ/ბ