სახანძრო მანქანის მოძრაობის სქემა

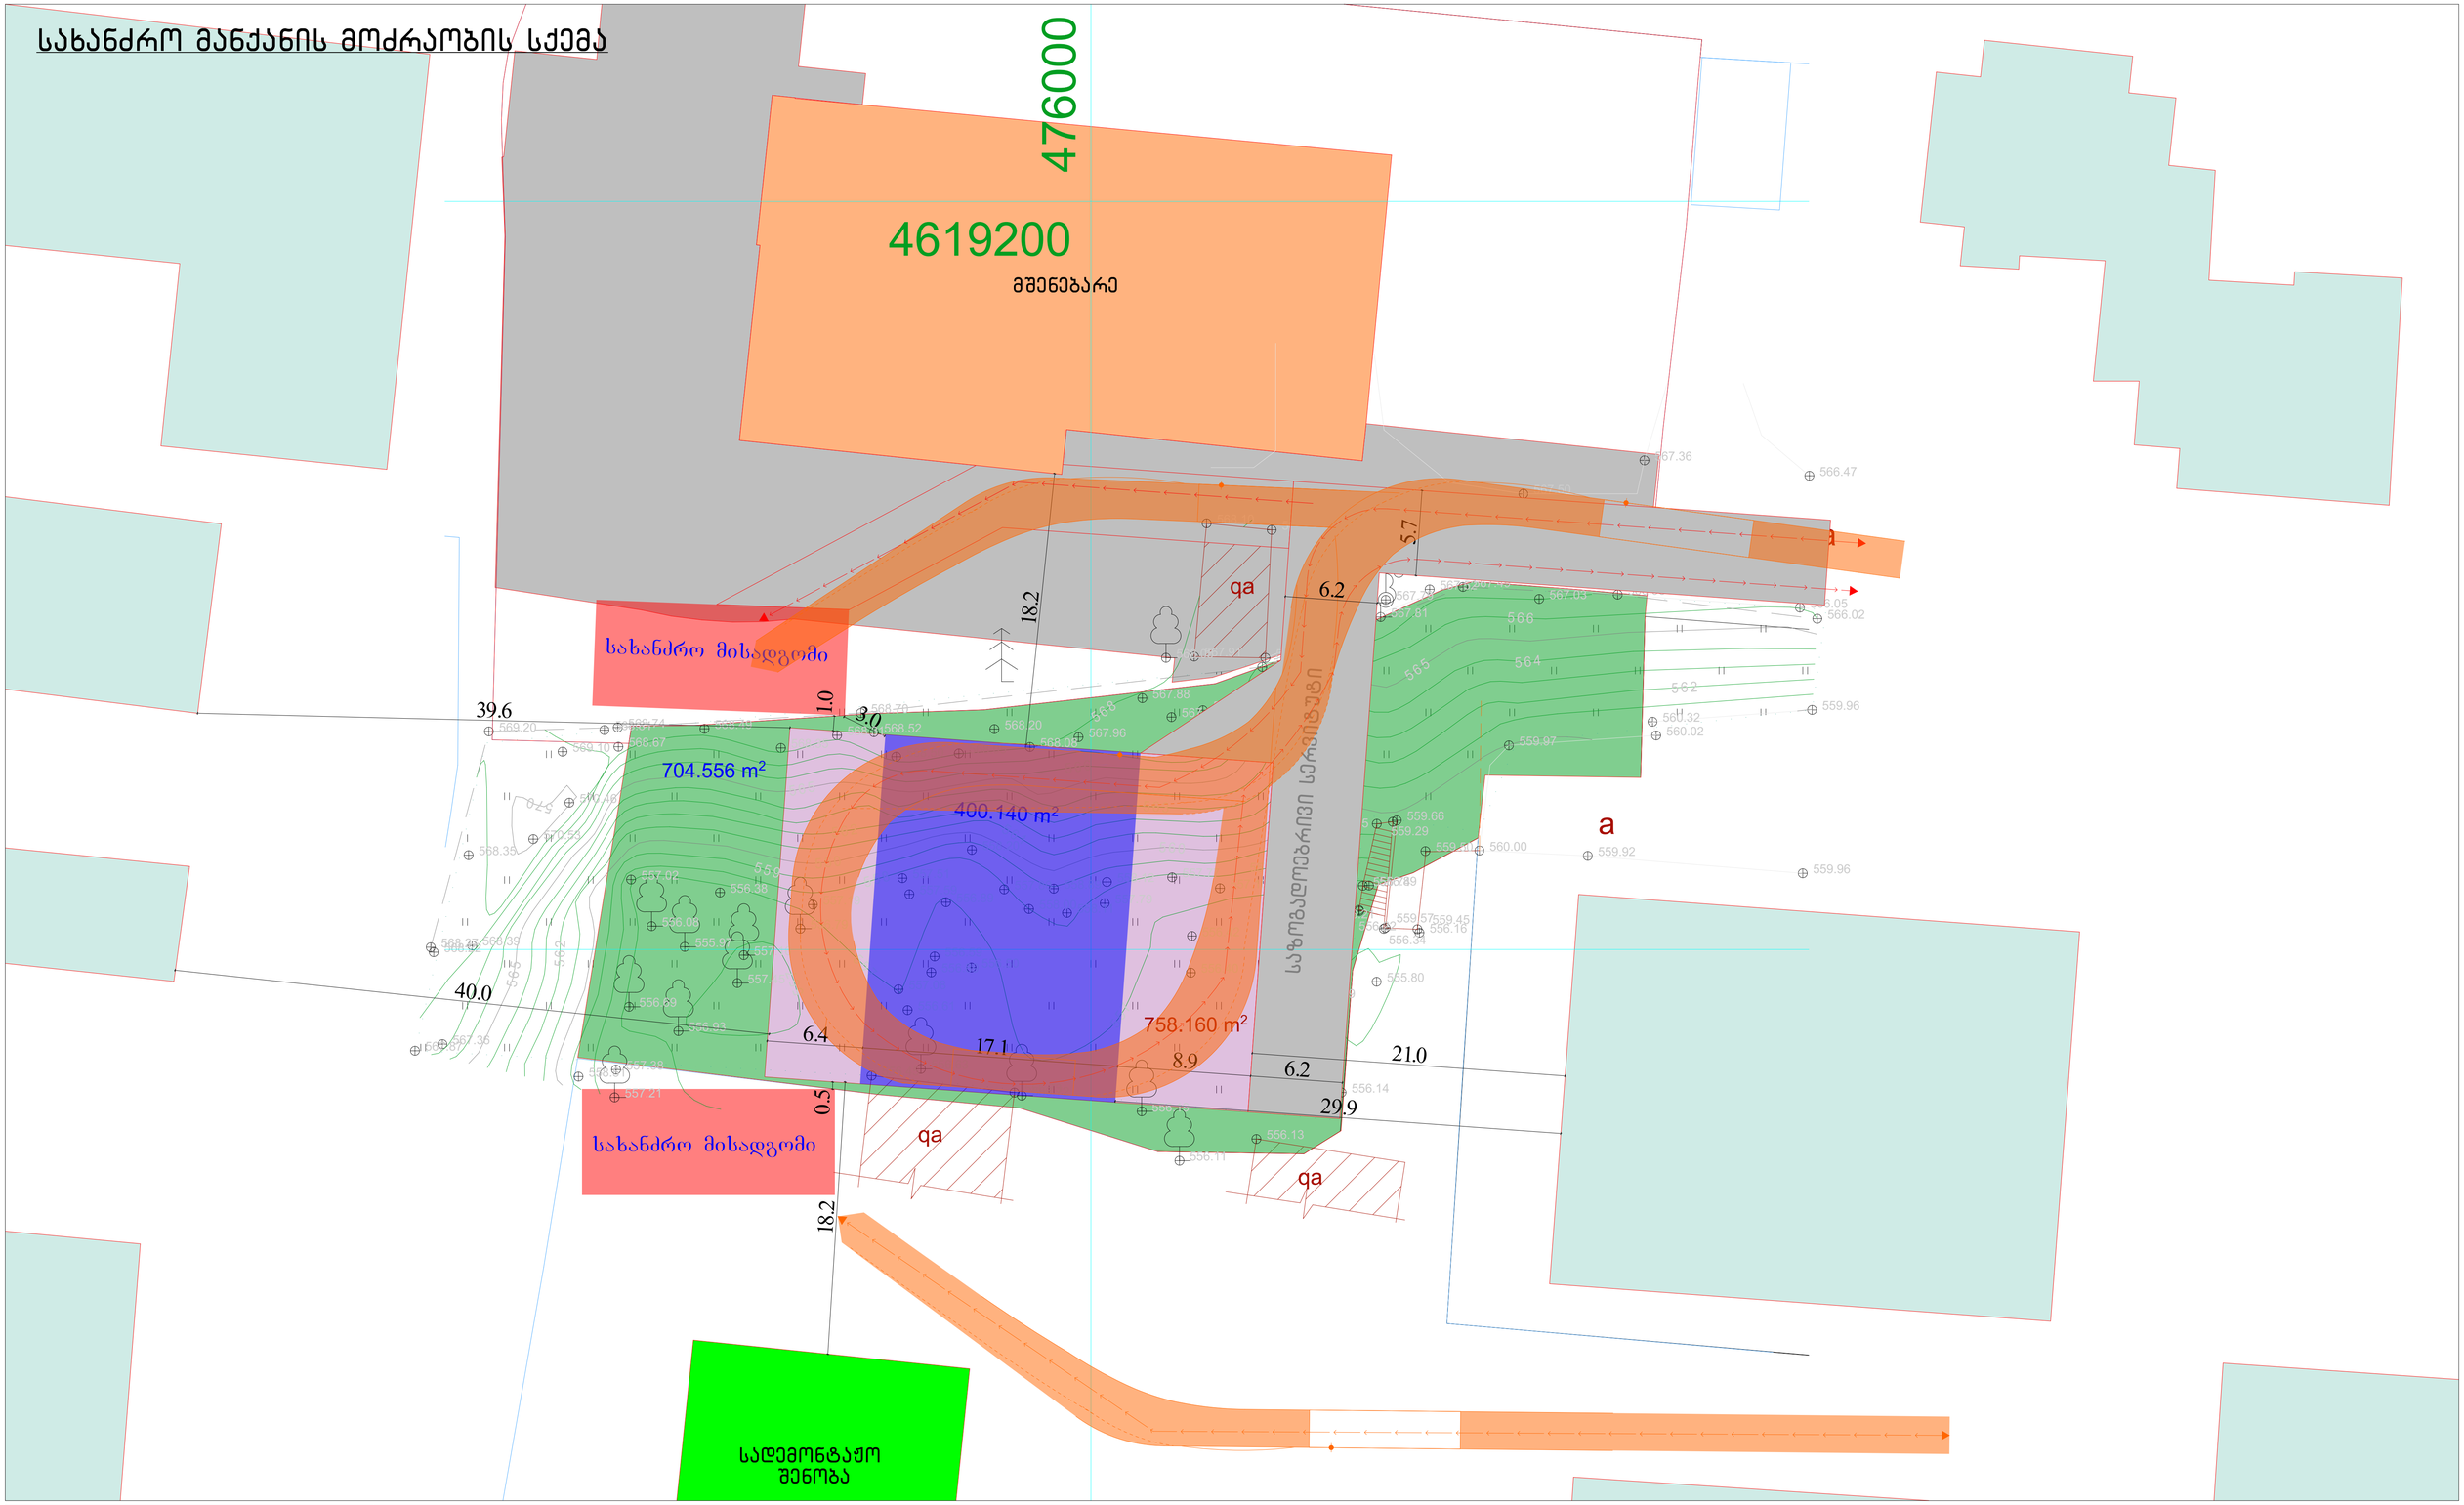

პროექტის სახელწოდება

სანდრო ეულის ქ. №5ა (ნაკვეთი06/37)-ზე არსებული 01.14.05.006.091 ნაკვეთზე ზონალური შეთანხმება, ინდივიდუალური პარამეტრების დადგენა

სახანძრო მანქანის მოძრაობის სქემა

ექსპლიკაცია

- შენობის განთავსების არეალი - მინისქვეშა სართულები, გარაჟები
- შენობის განთავსების არეალი - მინისზედა სართულები
- გზა, საზოგადოებრივი სივრცე
- არსებული შენობები
- სადემონტაჟო შენობა
- მშენებარე შენობა
- სახანძრო მანქანის მოძრაობის მარშუტი

შპს ურბანიკა
Urbanica LTD
Urban Planning and Architectural Design

თანამდებობა	გვარი	ხელმოწერა
დირექტორი	მ. მურღულია	
პრ. ავტორი	ი. მურღულია	
თანაავტორი	გ. ბერიშვილი	

სტადია	ფურცლები	ფურცელი	მასშტაბი	1:200	ფორმატი
წინასაპროექტო კვლევა		26	თარიღი	9/8/2020	A3

ჰიდრანტების განთავსების არეალი



საპროექტო ტერიტორიის მიმდებარედ ს/კ 01.14.05.006.096 და 01.14.05.006.001 ნაკვეთებზე შეთანხმებული პროექტების თანახმად დაგეგმილია ჯამში 3 ჰიდრანტის განთავსება. ორივე ჰიდრანტი საპროექტო ნაკვეთიდან მდებარეობს დაახლოებთ 100 მეტრიან რადიუსში, აქედან გამომდინარე ტერიტორია არ საჭიროებს ახალი ჰიდრანტის დამატებას.

შეთანხმებული პროექტების რეკვიზიტები:

ბრძანება № 4158662 გაცემის თარიღი: 07/09/2018 განცხადების ნომერი: AR1588110

ბრძანება № 4904327 გაცემისთარიღი: 20/03/2020 განცხადებისნომერი: AR1728408