გენგეგმა
მ. 1:500

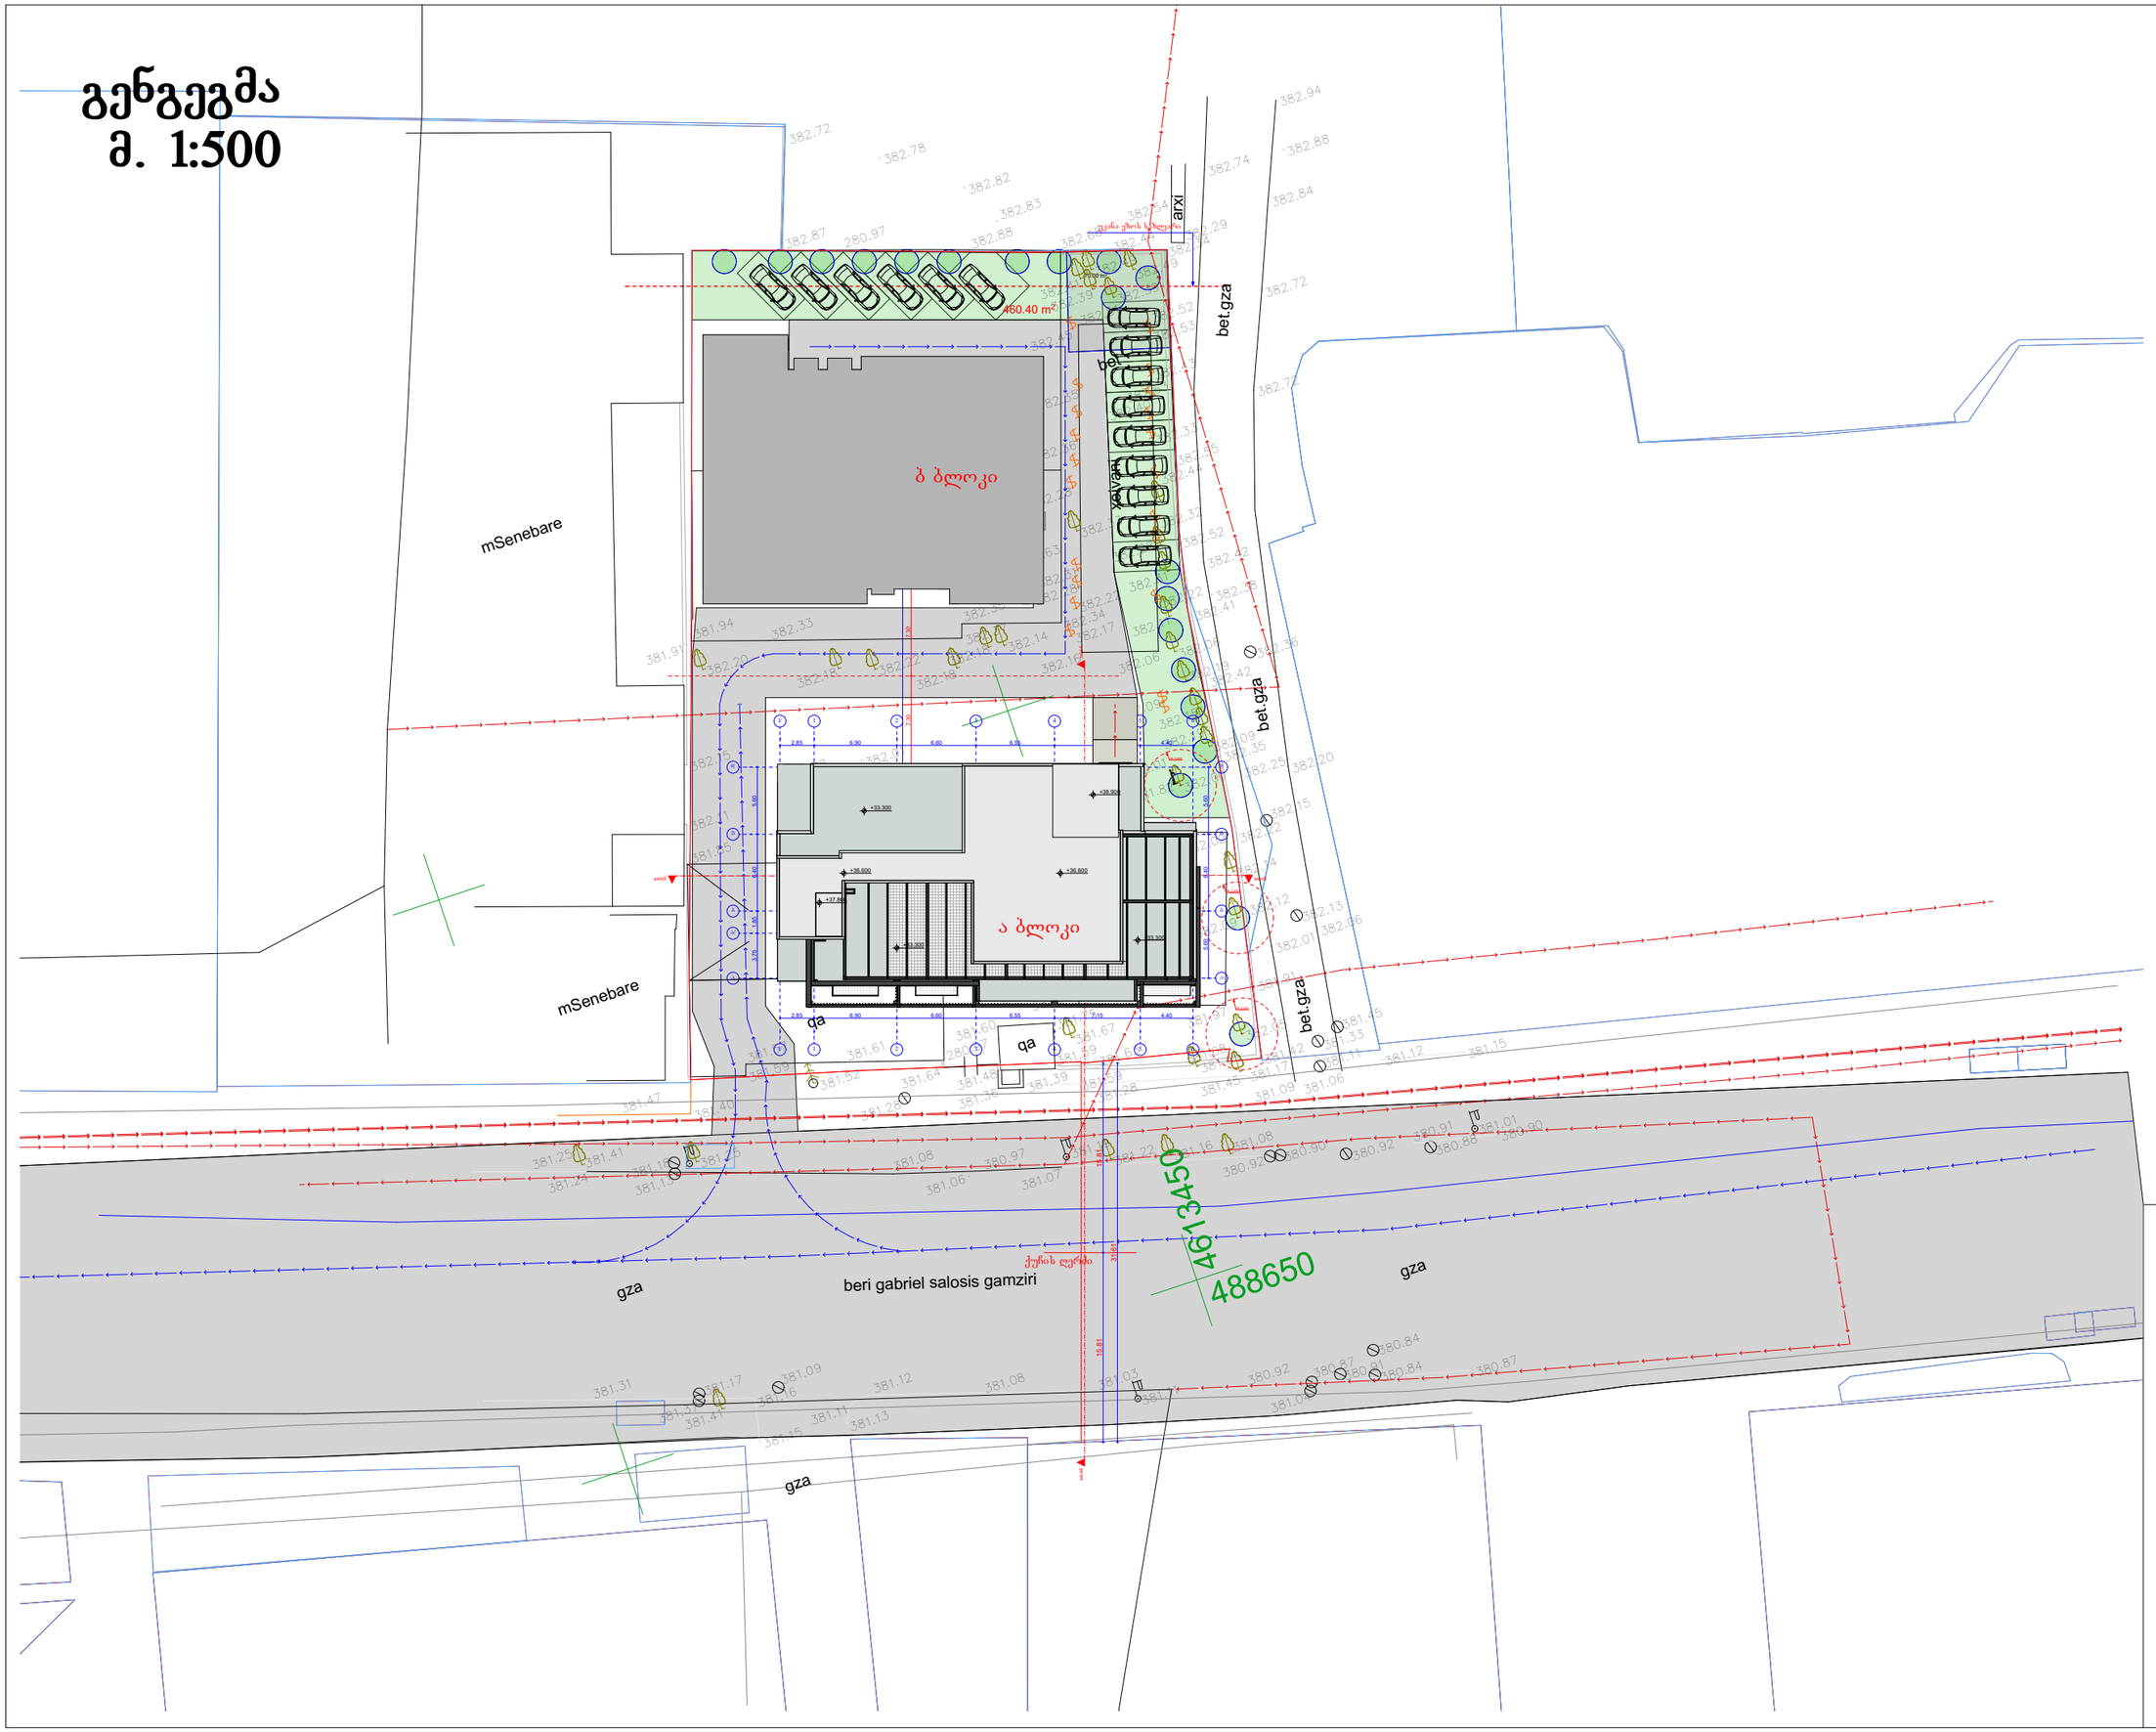

AB5

შ. ა. ხ. ეი ბი 5, არაყიშვილის ქ. 14, 0179 თბილისი

დირექტორი: დ. ლოსაბერიძე

არქიტექტორი: თ.ცუკაია

დამკვეთი: შპს "ეიმ სითი"

პროექტის სახელწოდება:

მრავალფუნქციური კომპლექსი შენობა

ქ.თბილისი, ბერი გაბრიელ სალოსის გამზირი №122

არქიტექტურული ნაწილი

ნახაზი:

გენ-გეგმა

ფურცელი:

მასშტაბი: 1:500 ფორმატი: A2

9/10/2020

მიწის ნაკვეთის ტოპოგრაფიული ასომვითი ნახაზი



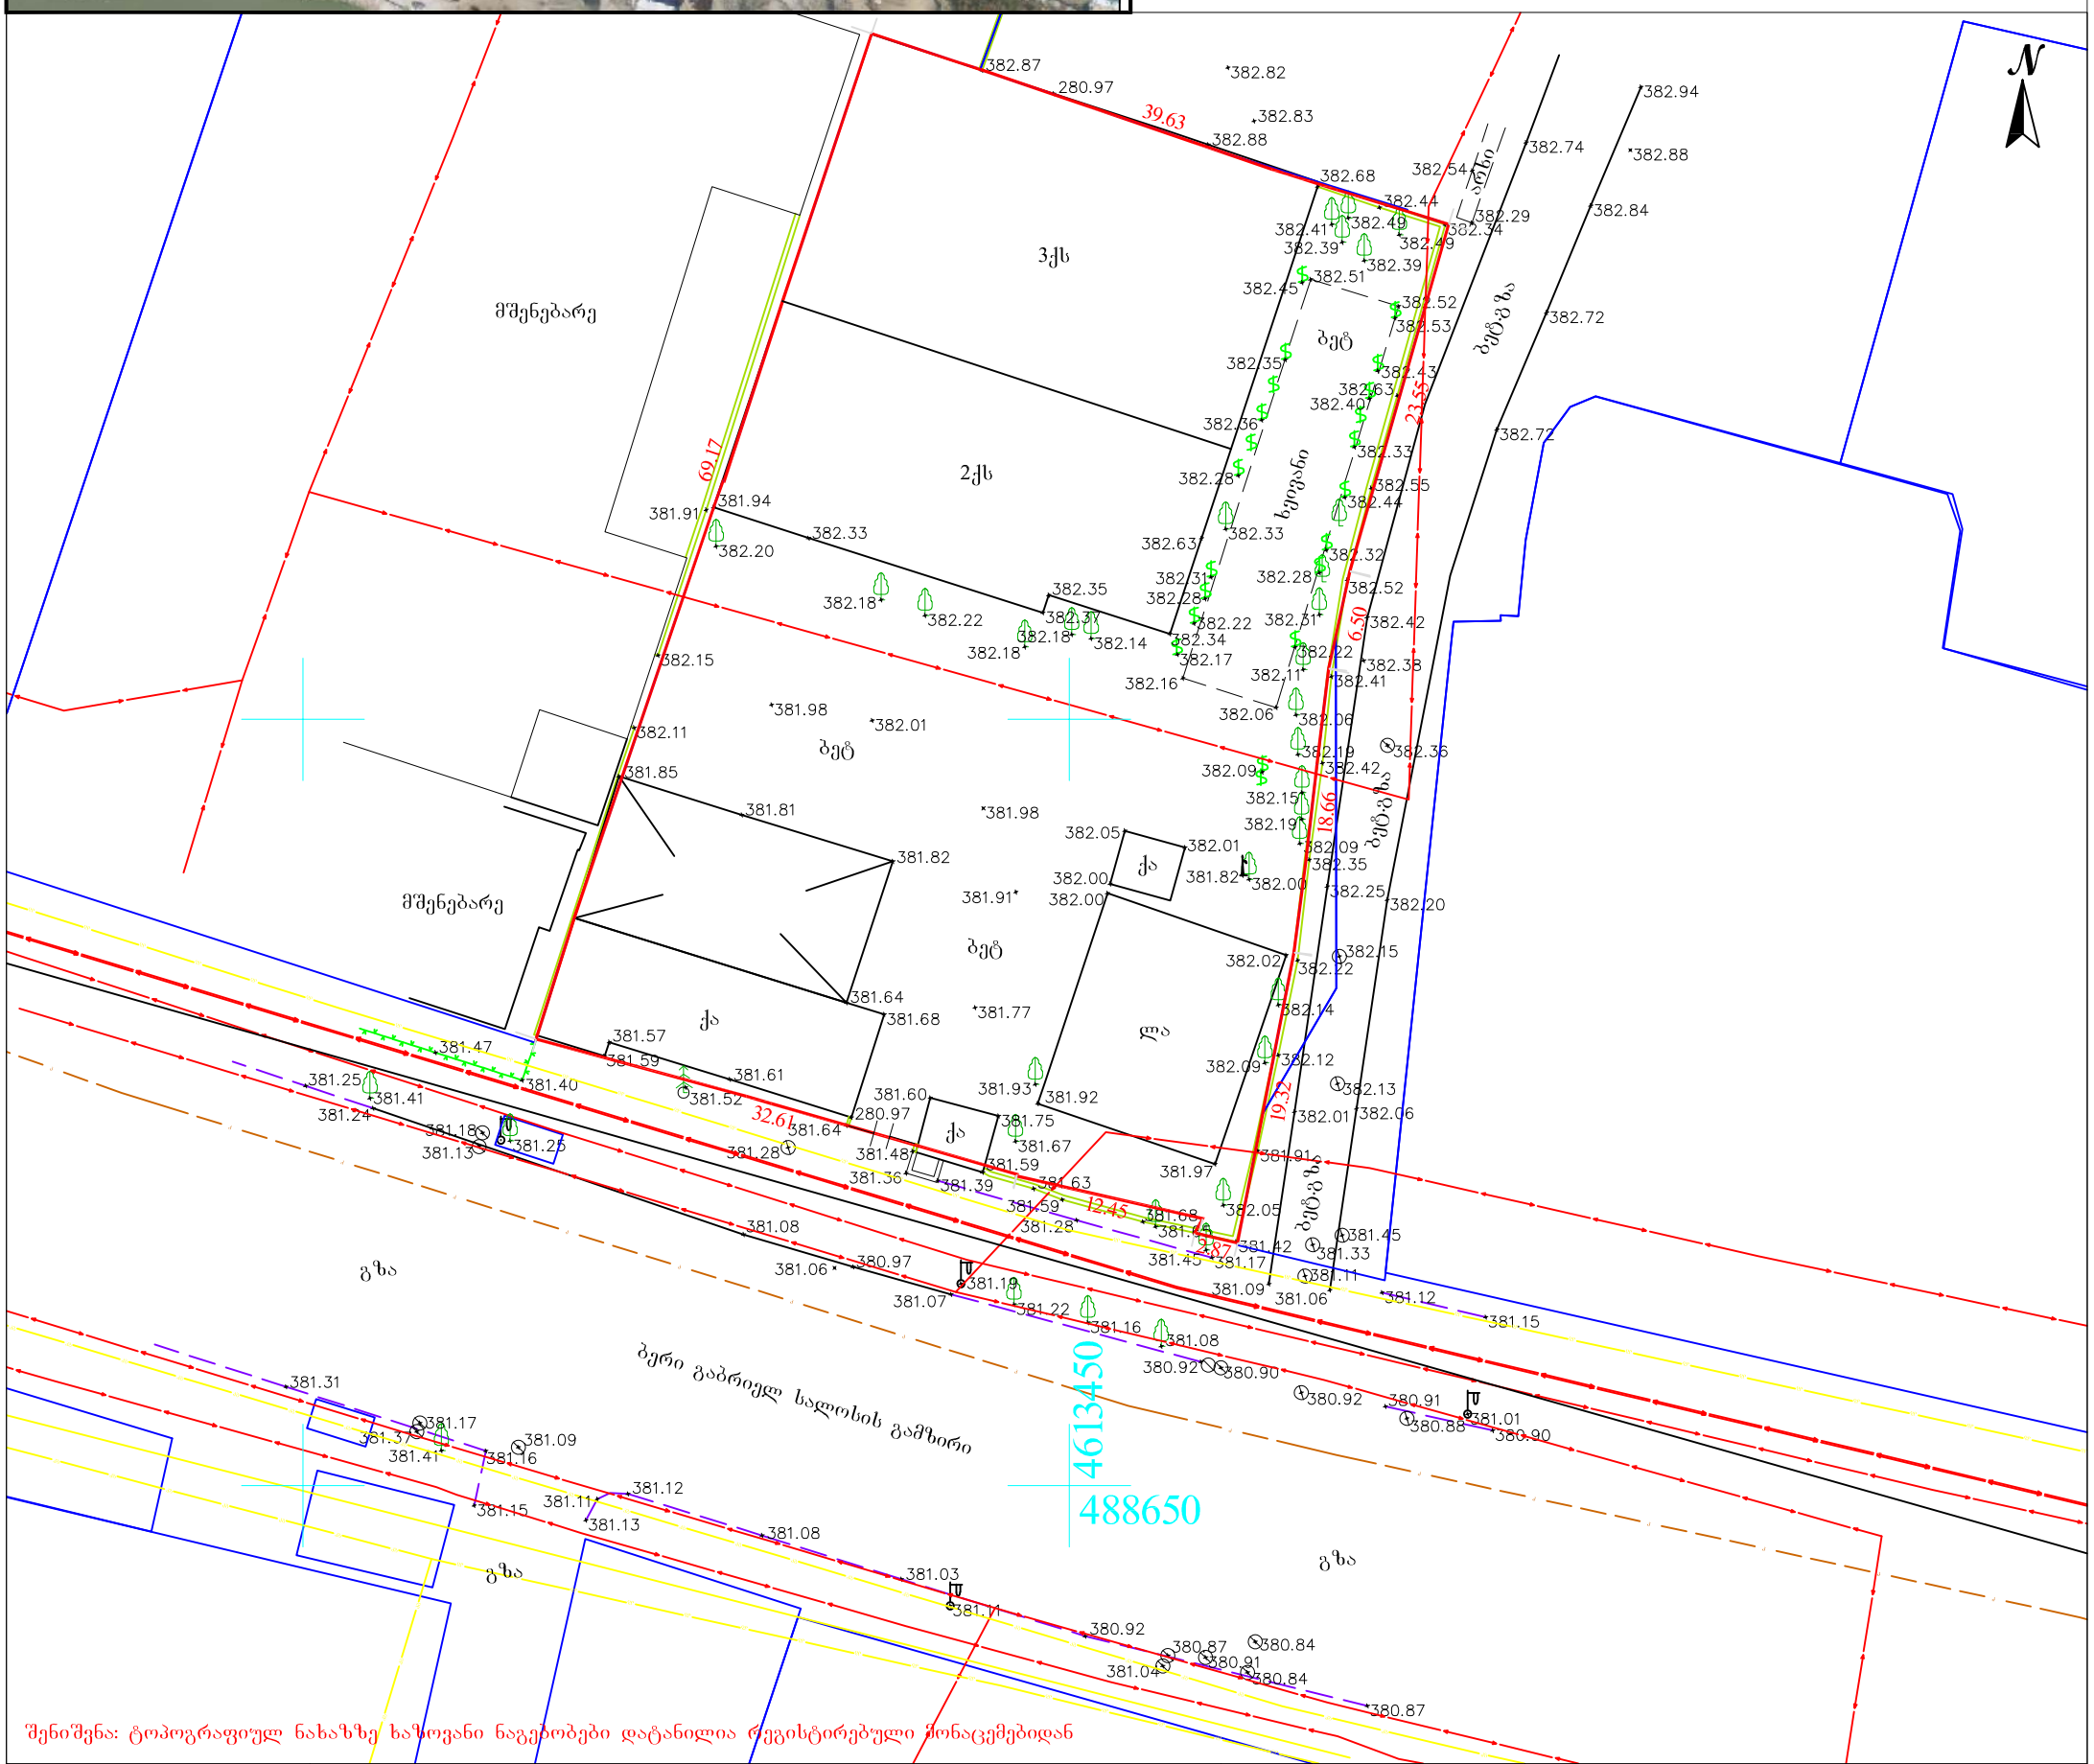

შენიშვნა: ტოპოგრაფიულ ნახაზზე საზოვანი ნაგებობები დატანილია რეგისტრებული მონაცემებიდან

პირობითი აღნიშვნები	შენიშვნა: მიწის სამუშაოები შეათანხმეთ შესაბამის კომუნიკაციის წარმომადგენლებთან				პროექცია UTM 38N საკოორდინატო სისტემა WGS 84	შპს„ორიონი" ქ. თბილისი, სანაპიროს ქუჩა №1	Ltd"orioni" მობ: +995 557-51-51-15 E-mail: Ltdorioni@mail.ru
მიწისქვეშა კომუნიკაციები	ნაკვეთის საზღვარი	ბუჩქი	ცოცხალი ღობე	ღობე			
	შენობა	გაზონი	ხეების რიგი	ბორდიური			
კანალიზაცია	არკა	სამეთვალყურეო ჭები	ტრანსფორმატორი	ბეტონი		დირექტორი	მ. ცინცაძე
დენის კაბელი	ფარდული	ძეგლი	რადიო ან ტელე ანძა	კედელი		კომპ. უზრუნველყოფა	ზ. ცინცაძე
გაზის მილი	კიბე	შადრევანი	ლამპიონები	საყრდენი კედელი		აზომა	მ. ცინცაძე
წყლის მილი	ფოთლოვანი ხე	ონკანი	ელექტრო ბოძი	ბილიკი		მისამართი	ქალაქი თბილისი, ბერი გაბრიელ სალოსის გამზირი №122. ს/კ.01.17.11.029.074
კავშირგაბმულობა	წიწვოვანი ხე	წყარო ან ჭა	რკინიგზა	გზის კონტური			
	ხეხილის ხე	ბენზინგასამართი სადგური	იზოპიფსი	ფლატე		მაშტაბი 1:500	21.06.2018
	პალმა	მაღალი ძაბვის გადამცემი	მთავარი იზოჰიფსი	წყლის კონტური			