ა - ბლოკი

ჭრილი 1-1
მ. 1:100

წითელი ხაზი

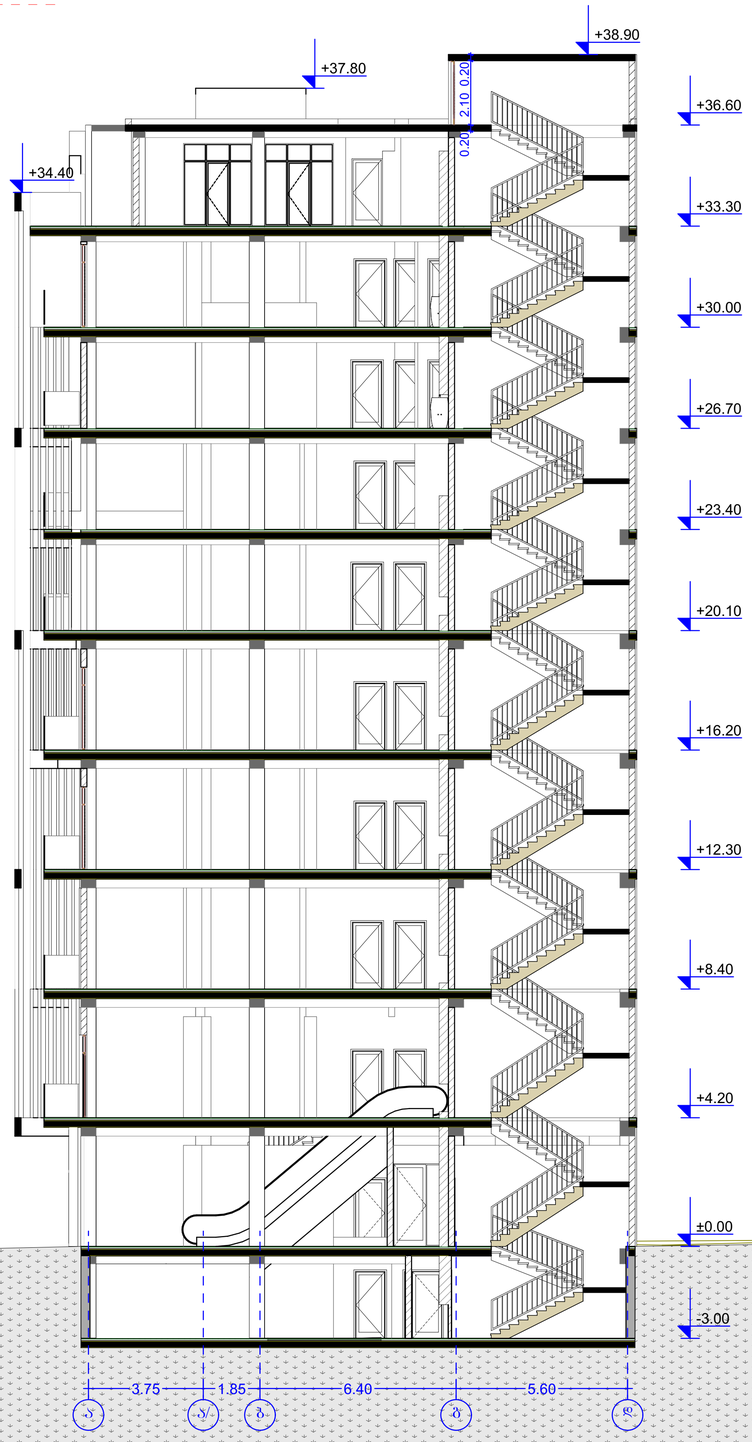

წითელი ხაზი

უკანა ეზოს საძღვარი

3.00

AB5

შ. პ. ს. ეი ბი 5, არაგვისელის ქ. 14, 0179 თბილისი

დირექტორი: დ. ლილაშვილი
არქიტექტორი: თ.ცაბაძე

დამკვეთი: შპს "ვიჭ სითი"

პროექტის სახელწოდება:
მრავალფუნქციური კომპლექსი შენობა
ქ.თბილისი, ბერი გაბრიელ სალოსის გამზირი №122

არქიტექტურული ნაწილი

ნახაზი:
ჭრილი I-1

ფურცელი:

მასშტაბი: 1:100 ფორმატი: A2

9/10/2020

ა - ბლოკი

ჭრილი 2-2
მ. 1:100

წითელი ხაზი

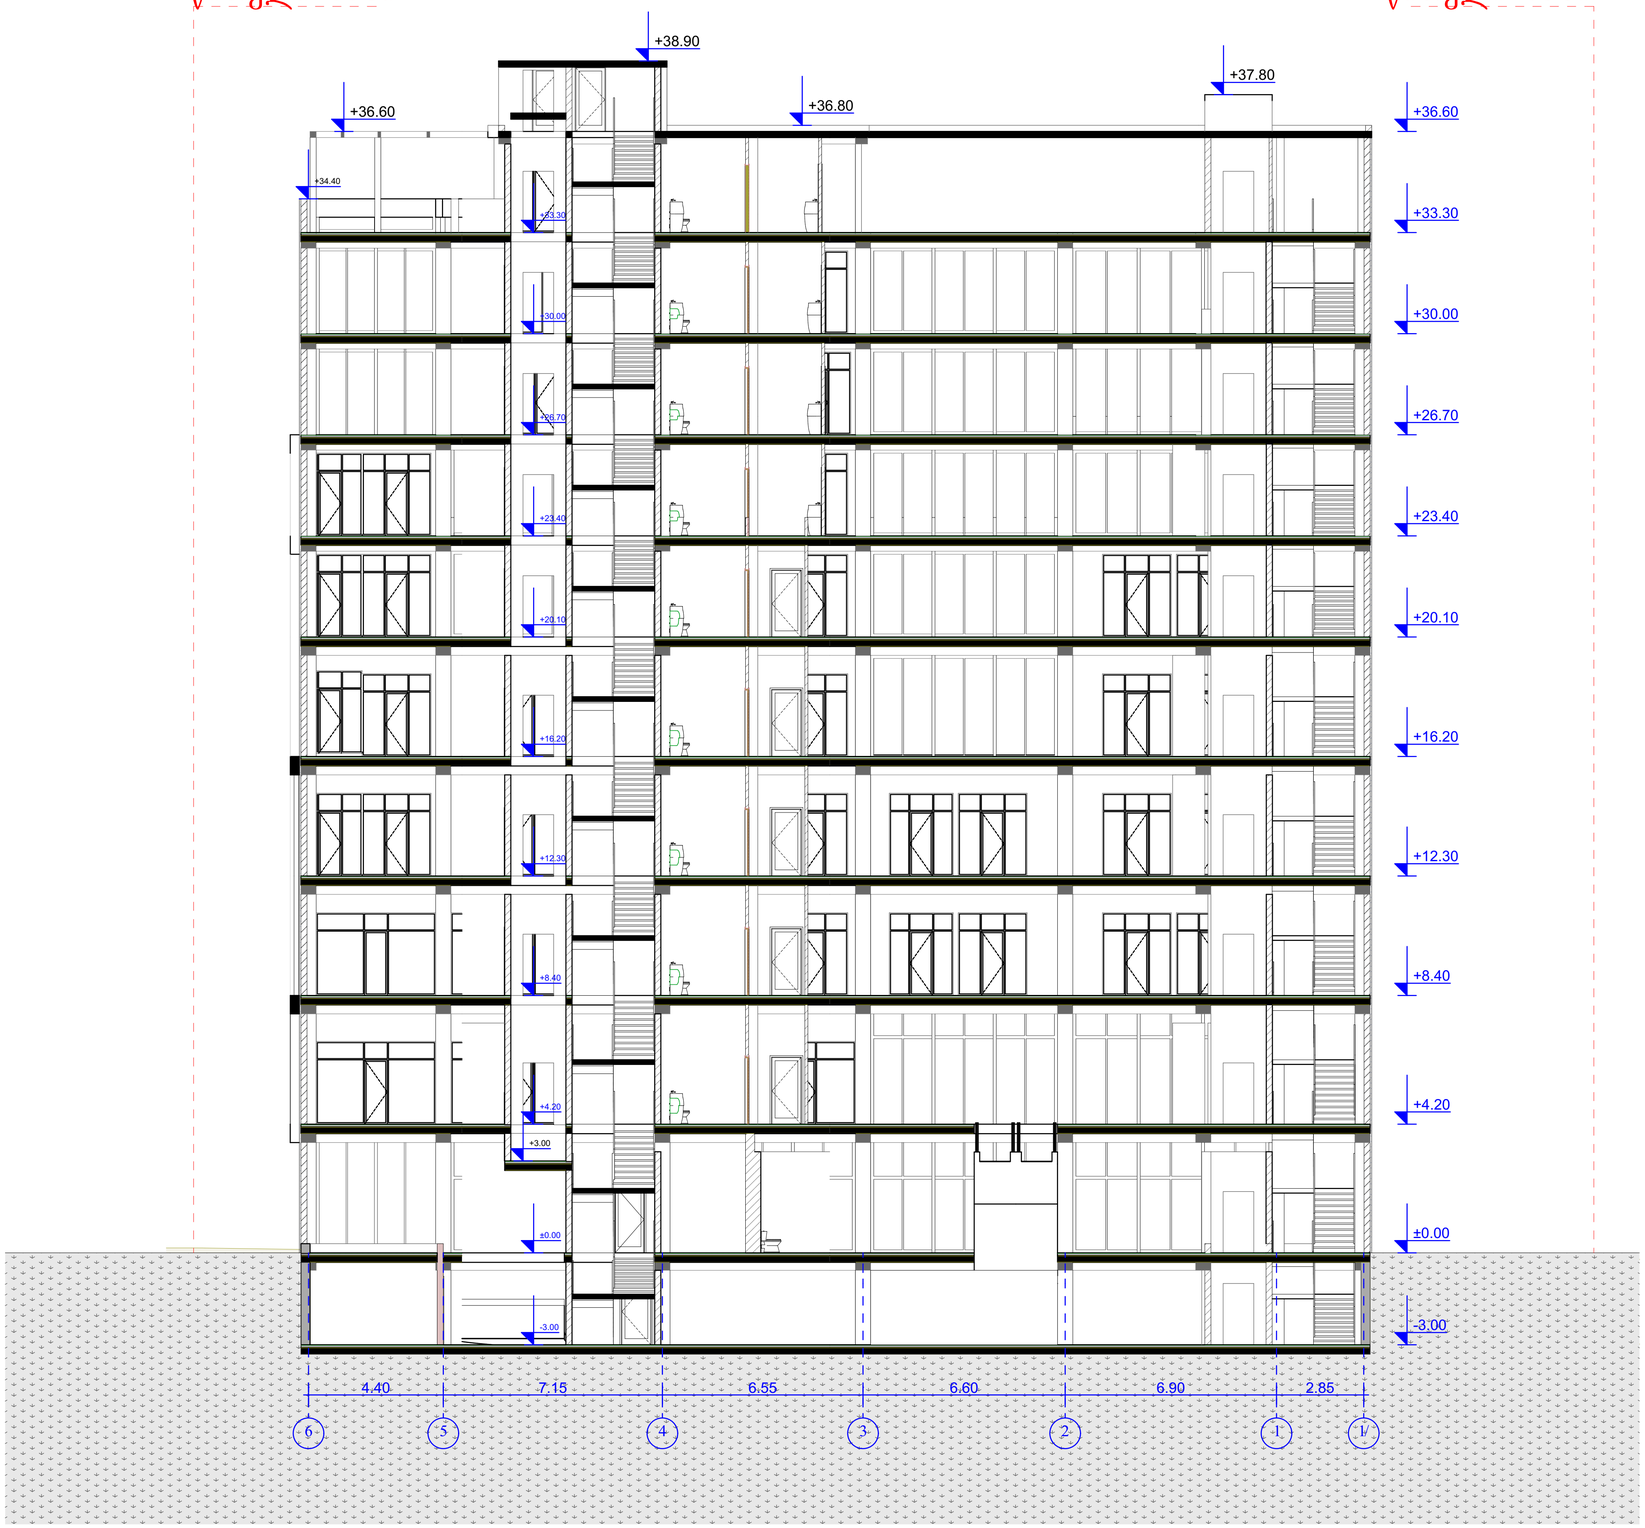

წითელი ხაზი

AB5

შ. პ. ს. ვი ბი 5, არაგვისპირის ქ. 14, 0179 თბილისი

დირექტორი: დ. ლილაბერიძე
არქიტექტორი: ო.ცაბაკაია

დაკვეთა: შპს "ეიმ სითი"

პროექტის სახელწოდება:
მრავალფუნქციური კომპლექსი შენობა
ქ.თბილისი, ბერი გაბრიელ სალოსის გამზირი №122

არქიტექტურული ნაწილი

ნახაზი:
ჭრილი 2-2

ფურცელი:

მასშტაბი: 1:100 ფორმატი: A2

9/10/2020