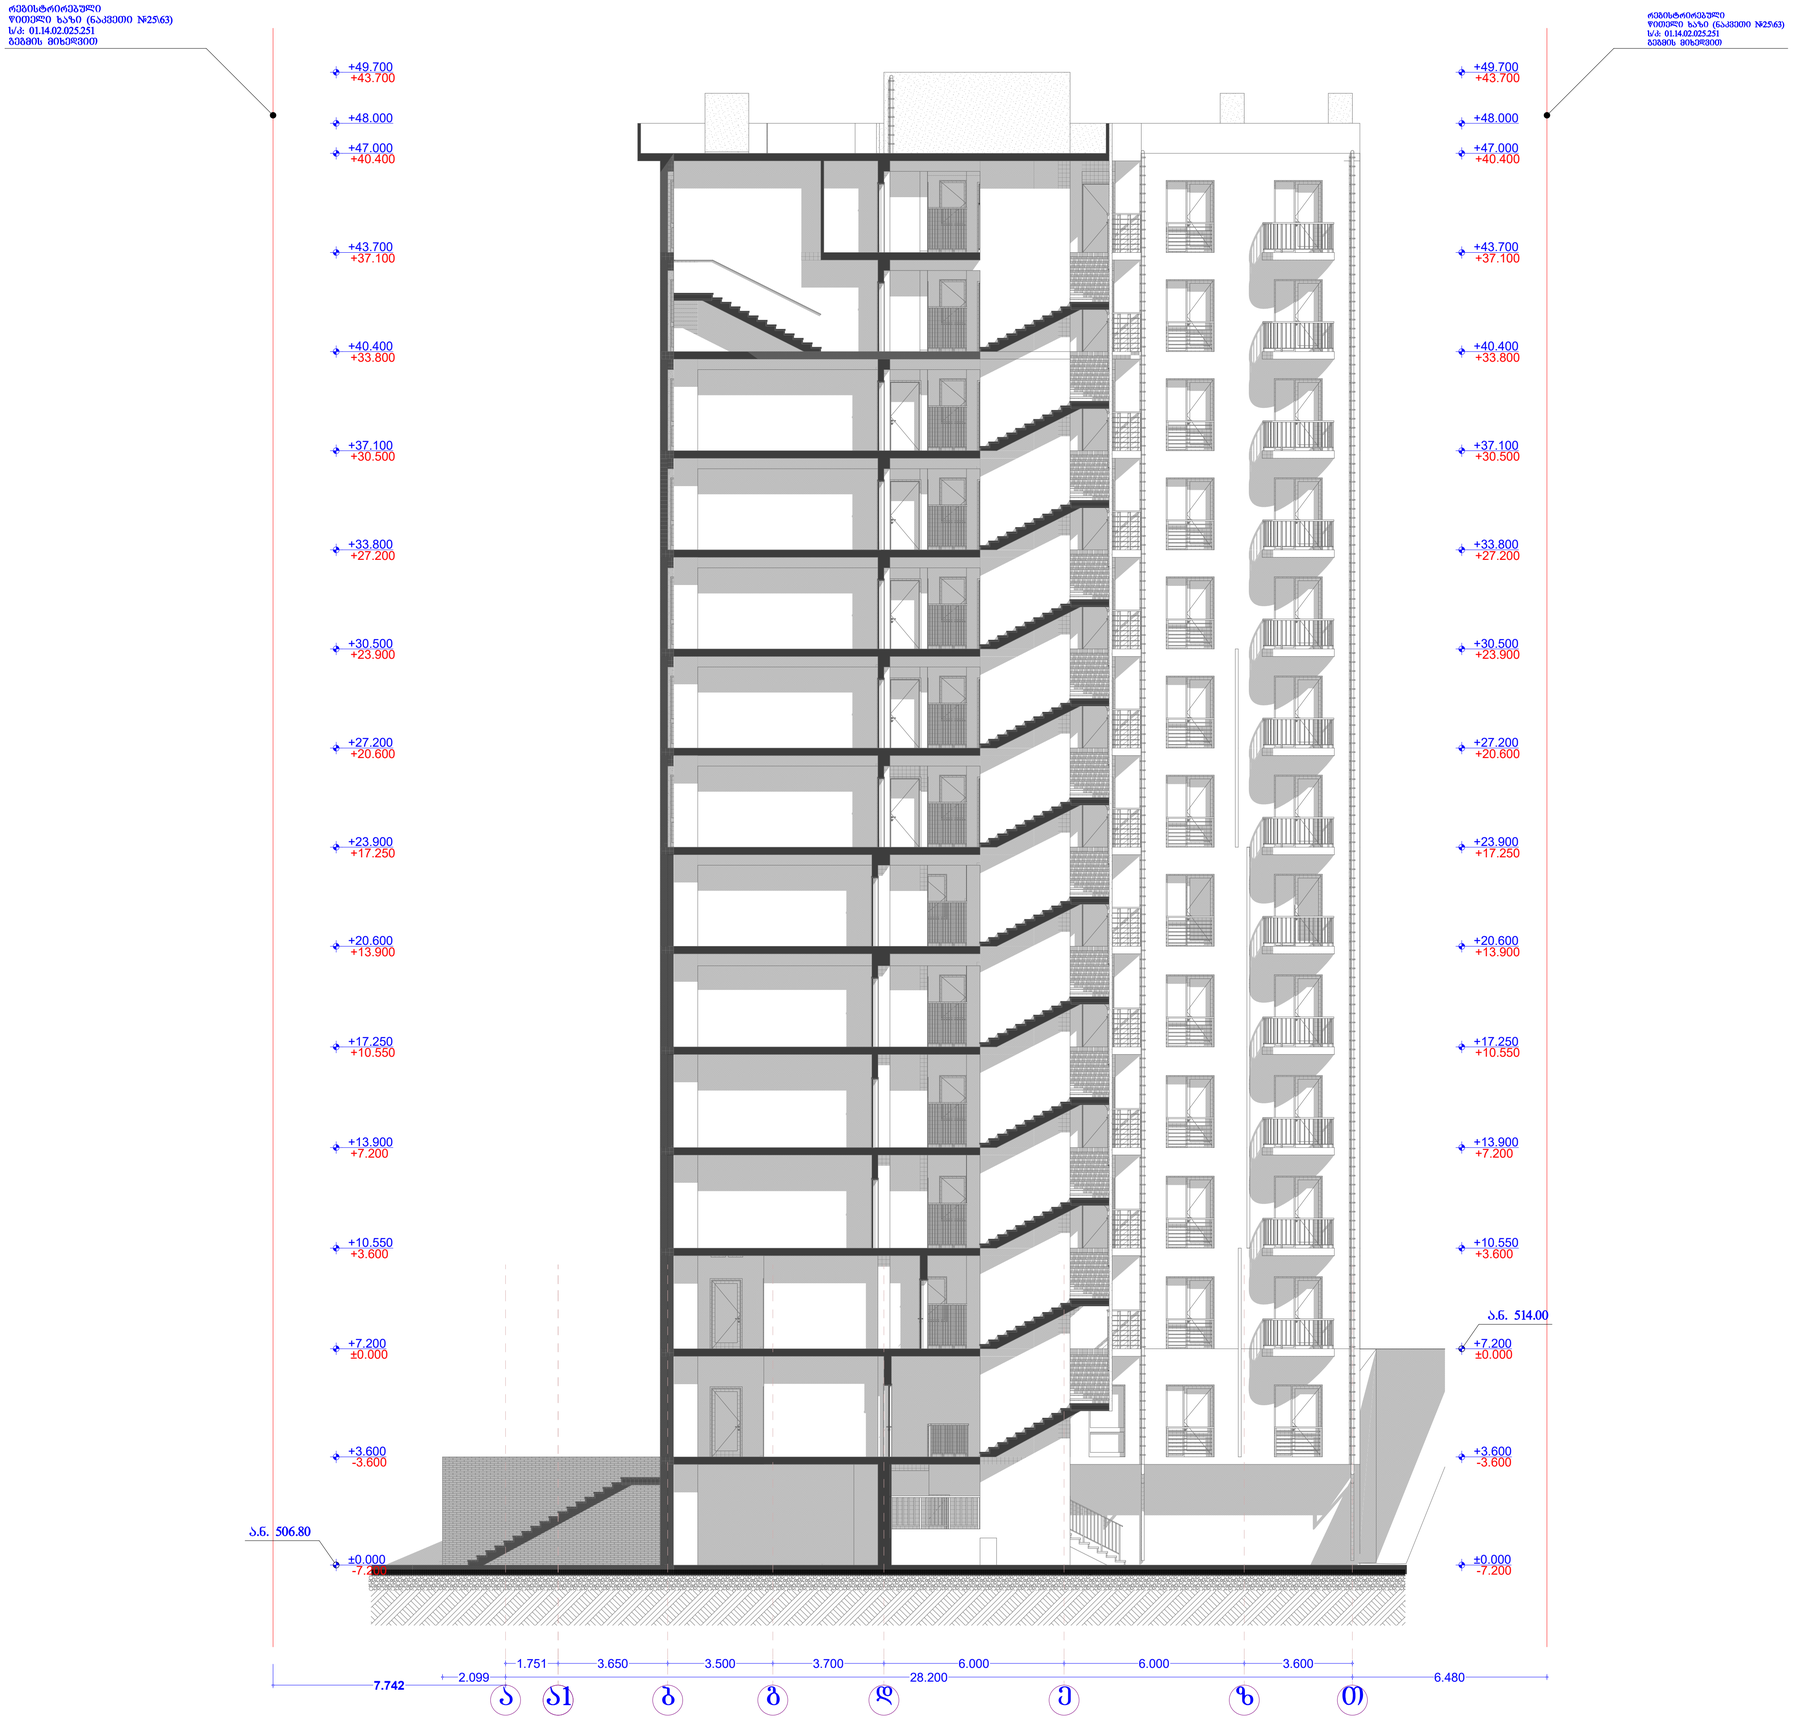

(არსებული) საკრიტერო -7.20(±0.00) ნიშნული შეესაბამება 506.80 აბსოლიტურ ნიშნულს

(არსებული) საკრიტერო ±0.00(+7.20) ნიშნული შეესაბამება 514.00 აბსოლიტურ ნიშნულს

შპს "ბი. ეი. ჯი."		
მისამართი		
ქ. თბილისი, შარლიბი ნუცუბიძე, მრ III ს/კ: 01.14.02.025.063		
პროექტის სახელი		
მრავალბინიანი საცხოვრებელი სახლი		
თანამდებობა	ბმარი	ხელმოწერა
პროექტის ავტორი	რ. ესარიძა	
არქიტექტორი	რ. ესარიძა	
ბრილი 1-1		
მ. 1:100	A-1	
2020	A-101	

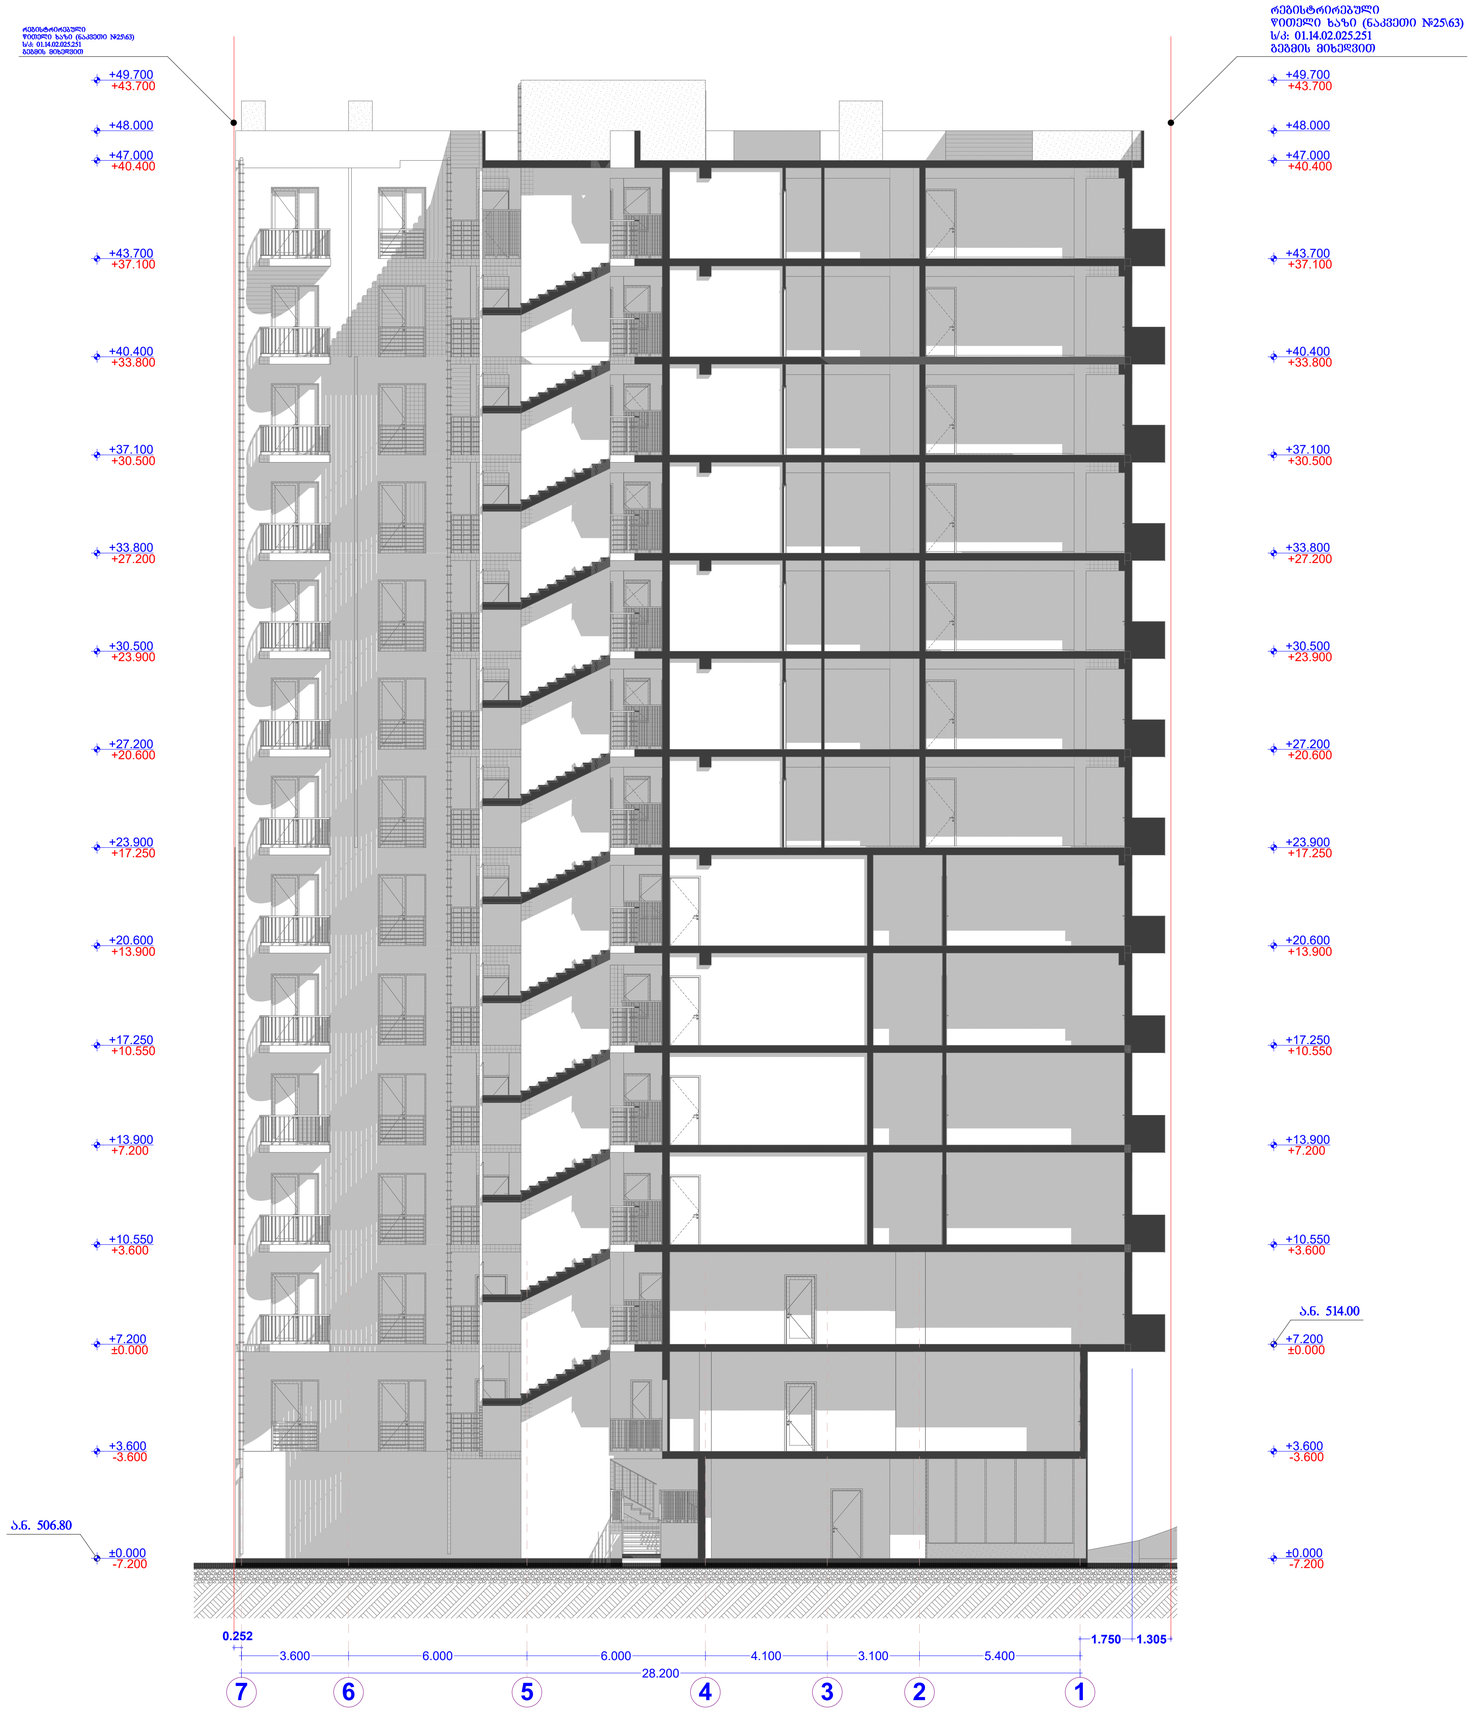

(არსებული) საკრიტიკო -7.20(±0.00) ნიშნული
შეესაბამება 506.80 აბსოლიტურ ნიშნულს

(არსებული) საკრიტიკო ±0.00(+7.20) ნიშნული
შეესაბამება 514.00 აბსოლიტურ ნიშნულს

შპს "ბი. ა0. ჯი."	
მისამართი	
ქ. თბილისი, ფერფლის ნუკუბიკა, მრ III ს/კ: 01.14.02.025.063	
პროექტის სახელი	
მრავალბინიანი საცხოვრებელი სახლი	
თანამდებობა	ბმარი	ხელმოწერა
პროექტის ავტორი	ო. ესარიია	
არქიტექტორი	ო. ესარიია	
ბრილი 2-2	
მ. 1:100	A-1
2020	A-102