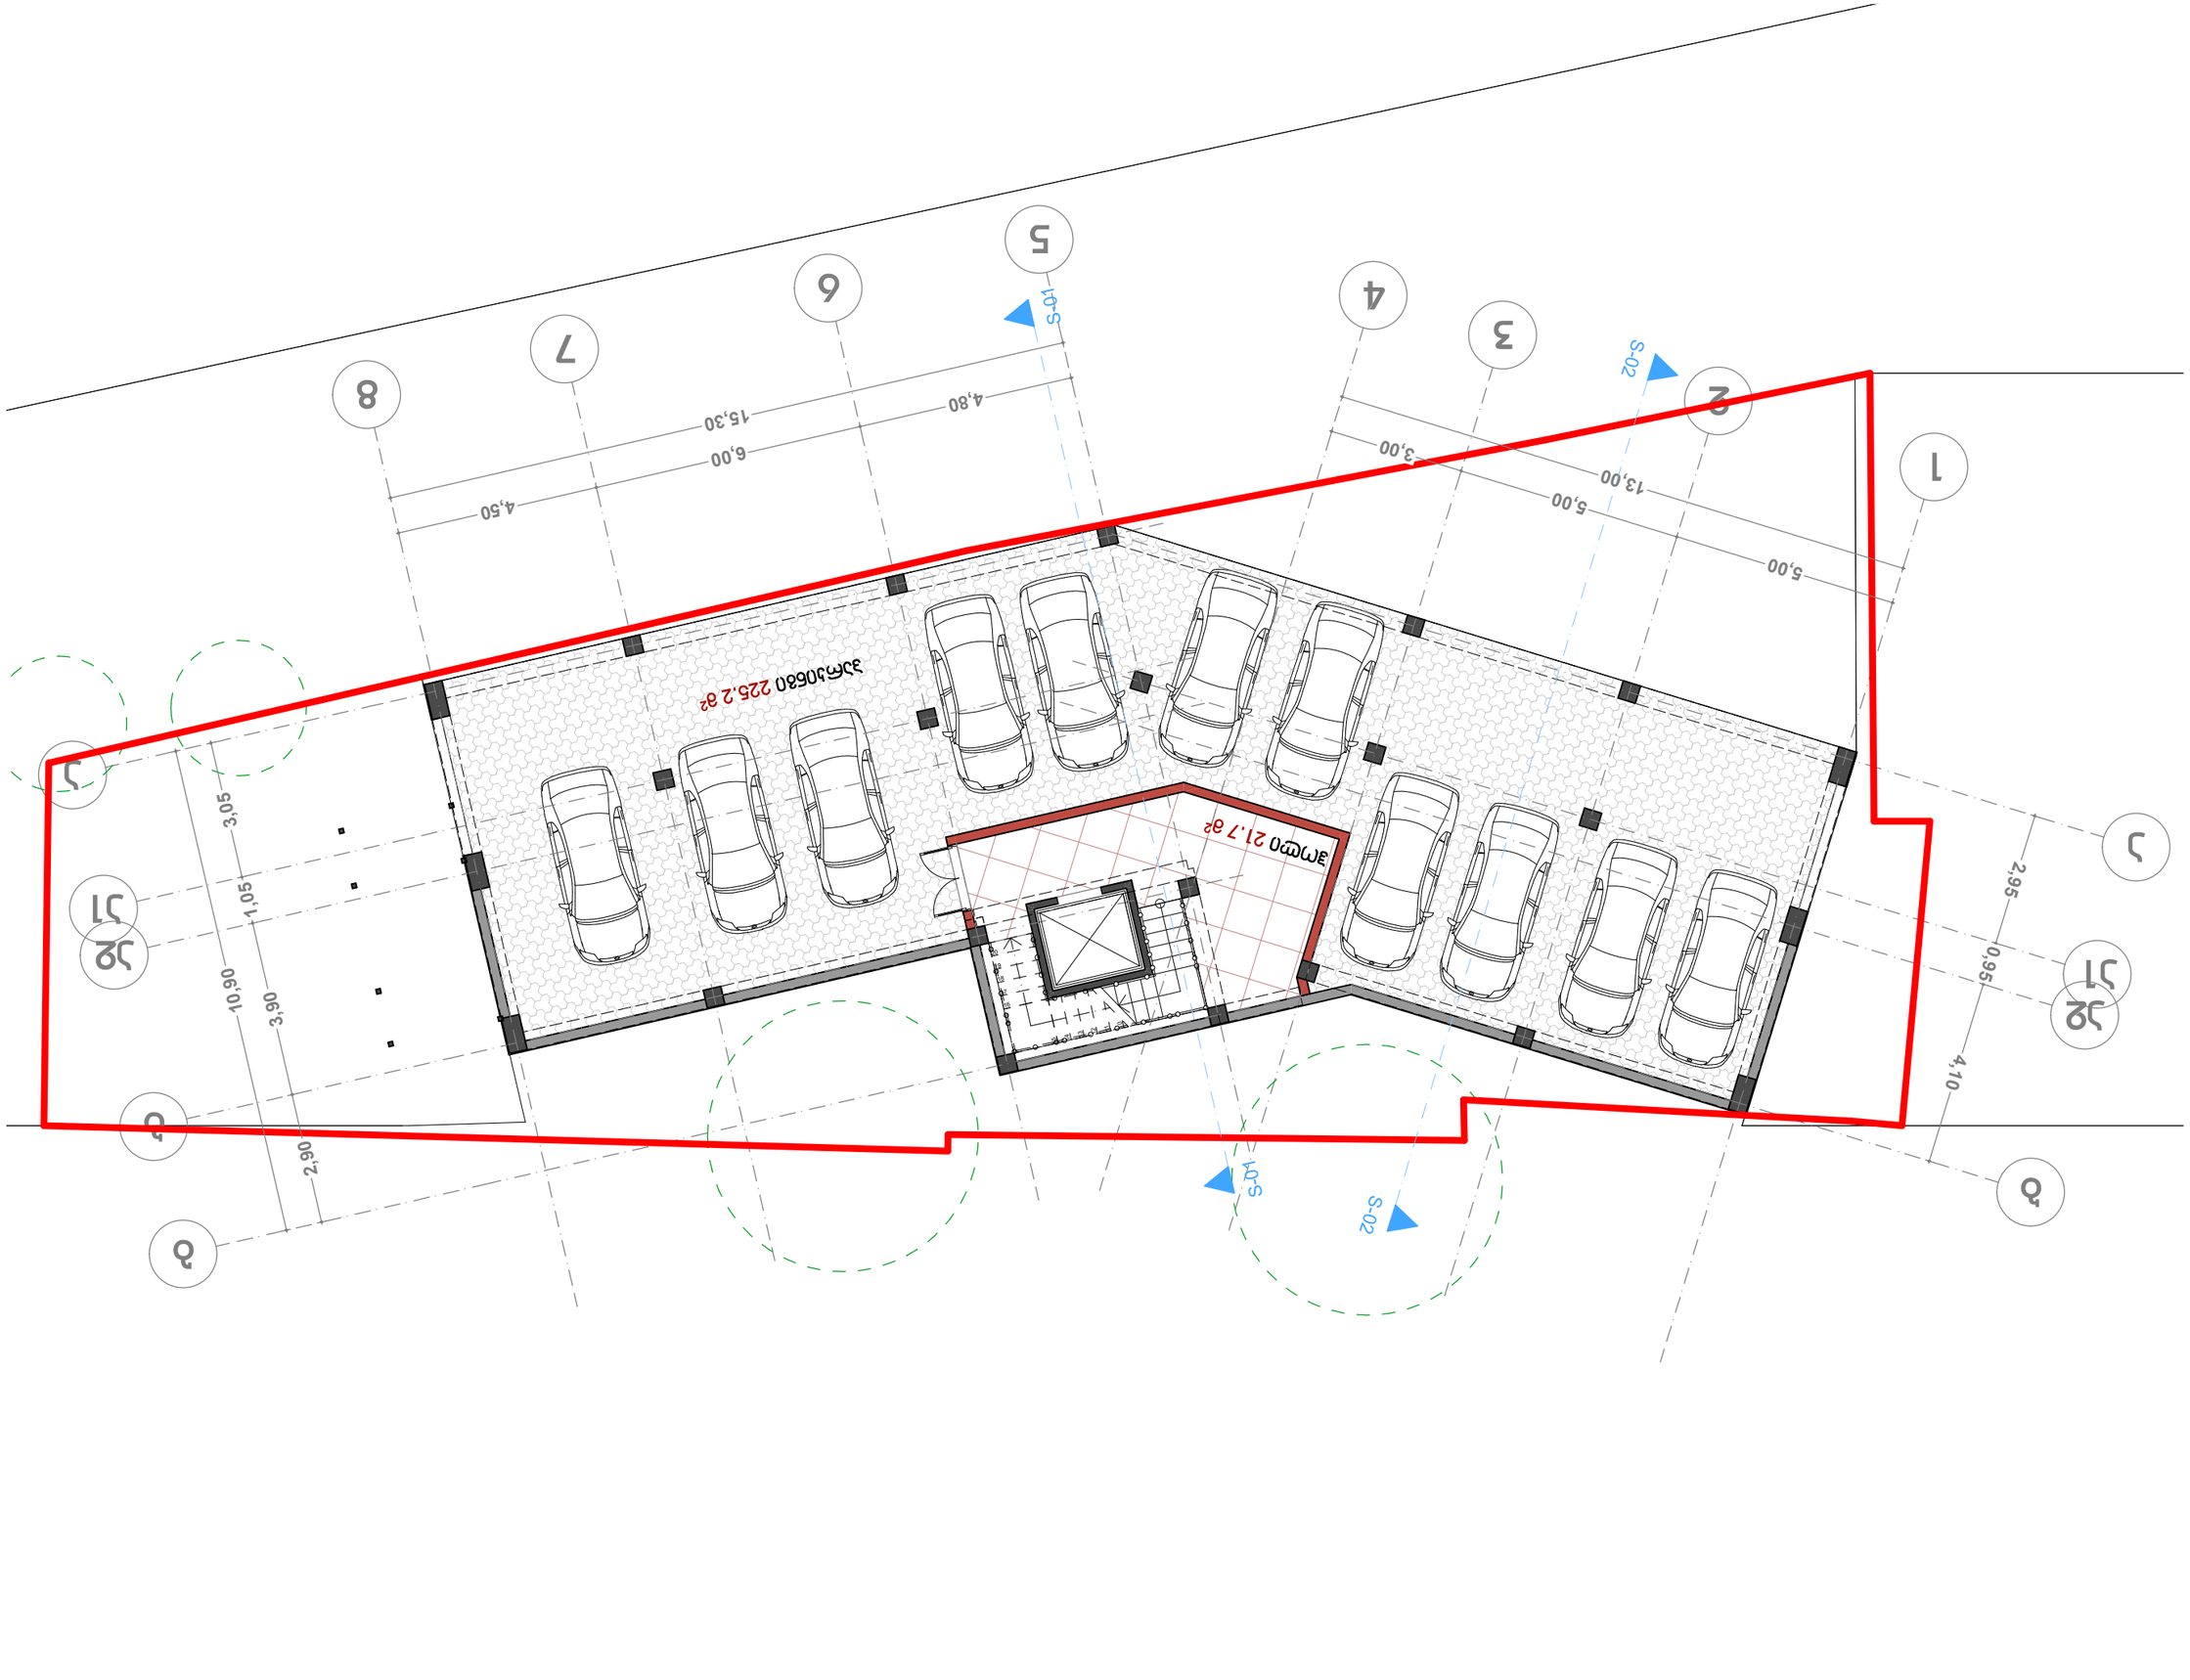

123456 789101112131415 1617181920 1 2 3

8
7
6
5

a

b
b

a

g

4

a1
a1

a2

ა2 3,00 5,00 5,00 13,00 4,80 6,00 4,50 15,30 3,05 1,05 3,90 2,90 10,90 2,95 0,95 4,10 ჰოლი 21.7 მ2 პარკინგი 225.2 მ2 შ-01 შ-01 შ-02 შ-02 მრავალბინიანი საცხოვრებელი სახლი ნახაზის დასახელება მასშტაბი პროექტის სახელი დამკვეთი ი. ხავთასი ი. ხავთასი დირექტორი ხელმოწერა გვარი თანამდებობა მისამართი სტადია ფორმატი ფურცლის # მ.პ. არქიტექტორი ნუცუბიძის ქუჩა გეგმა ნიშნულზე -3.50 1:150 A3 იზოლდა ვაშაკიძე

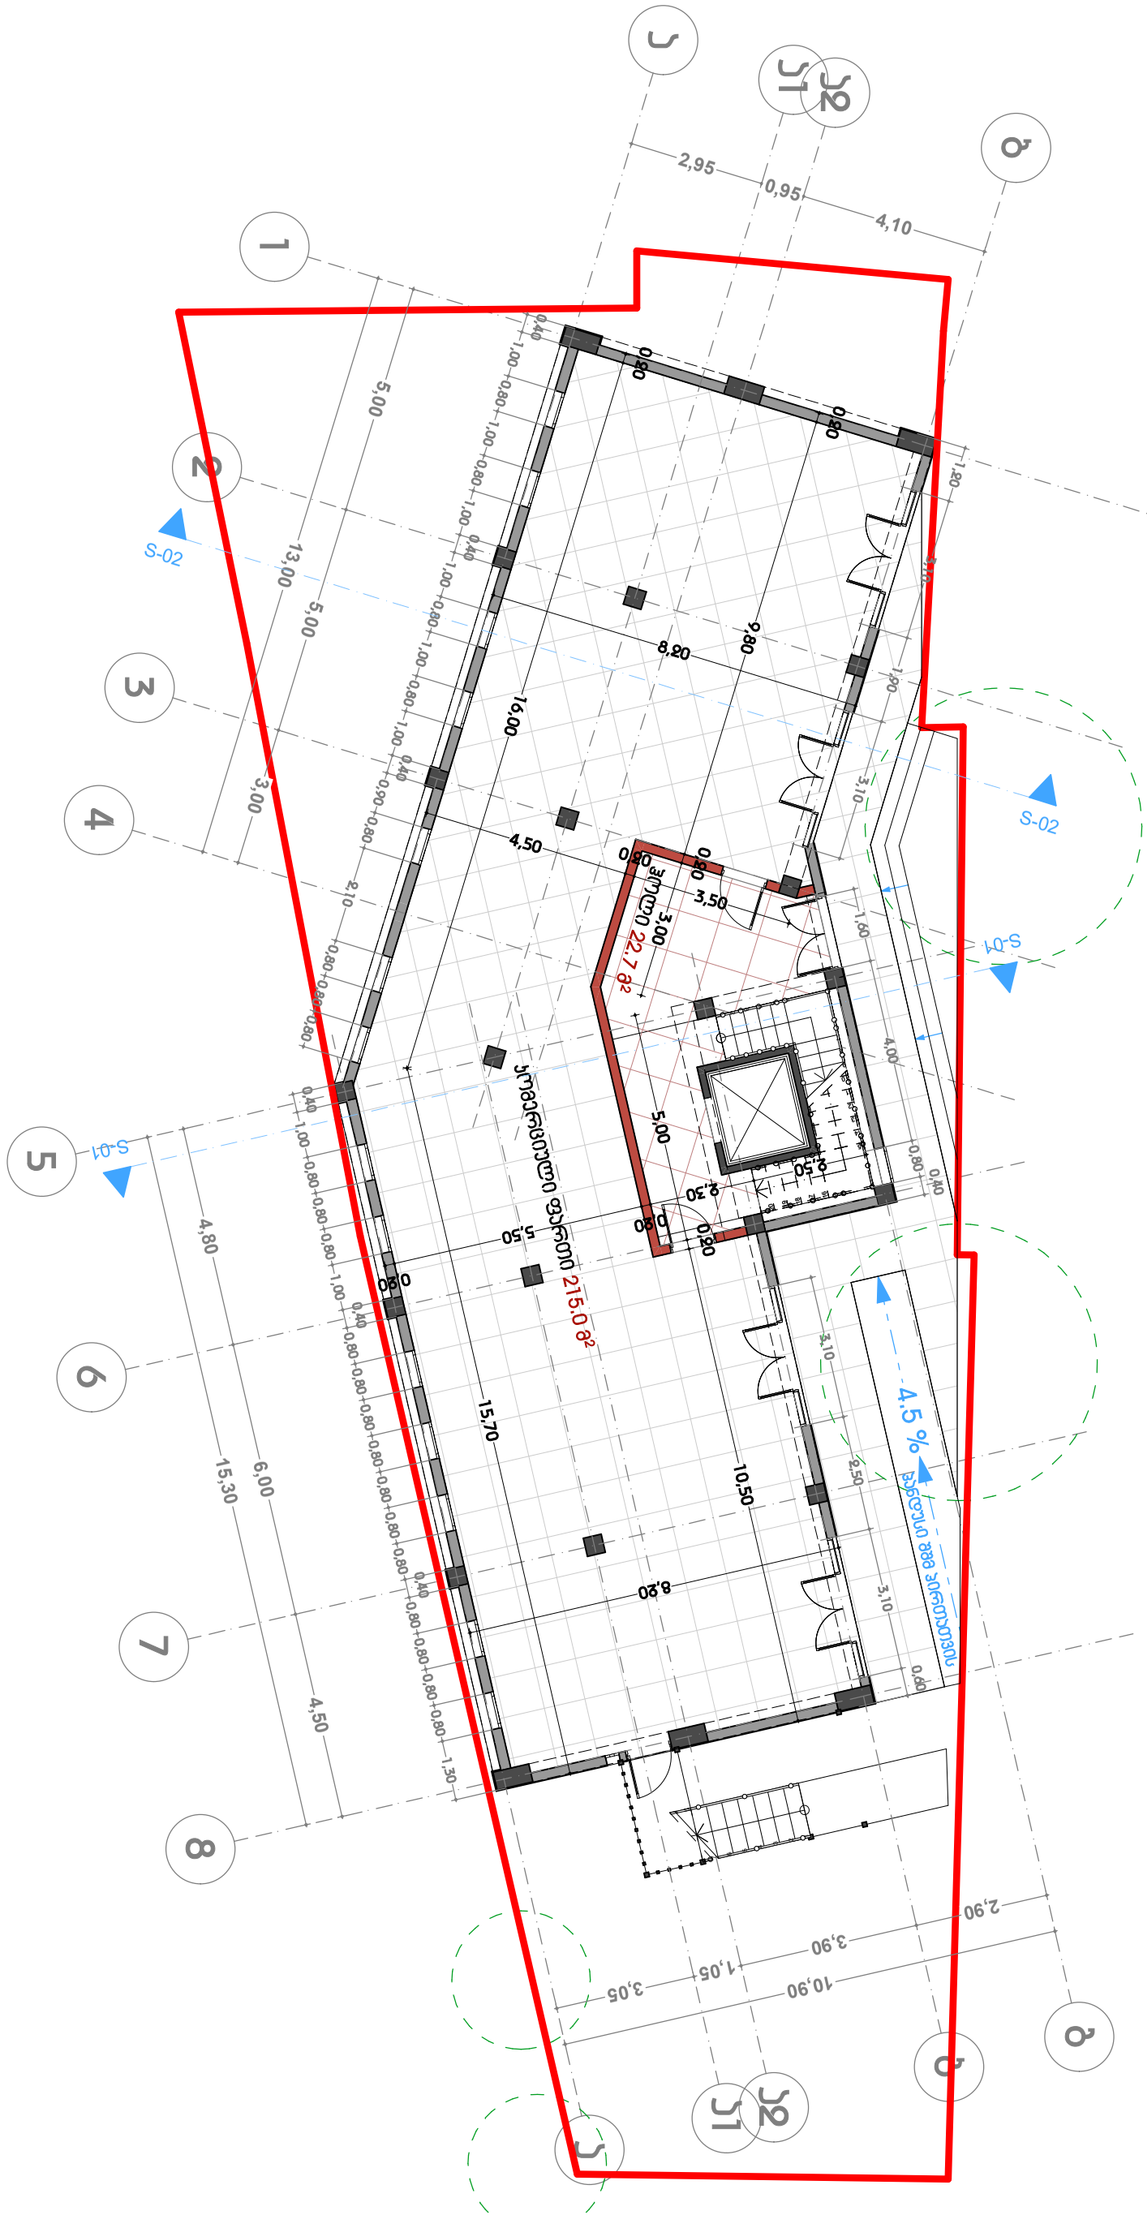

თანამდებობა	გვარი	ხელმოწერა
დირექტორი	ი. ხავთასი	
არქიტექტორი	ი. ხავთასი	

დამკვეთი	იზოლდა ვაშაყიძე
მისამართი	ნეცებიძის ქუჩა
პროექტის სახელი	
მრავალბინიანი საცხოვრებელი სახლი	

მასშტაბი	ნახაზის დასახელება	
1:150	გეგმა ნიშნულზე 0.00	
სტადია	ფურცლის №	ფორმატი
მ.პ.		A3

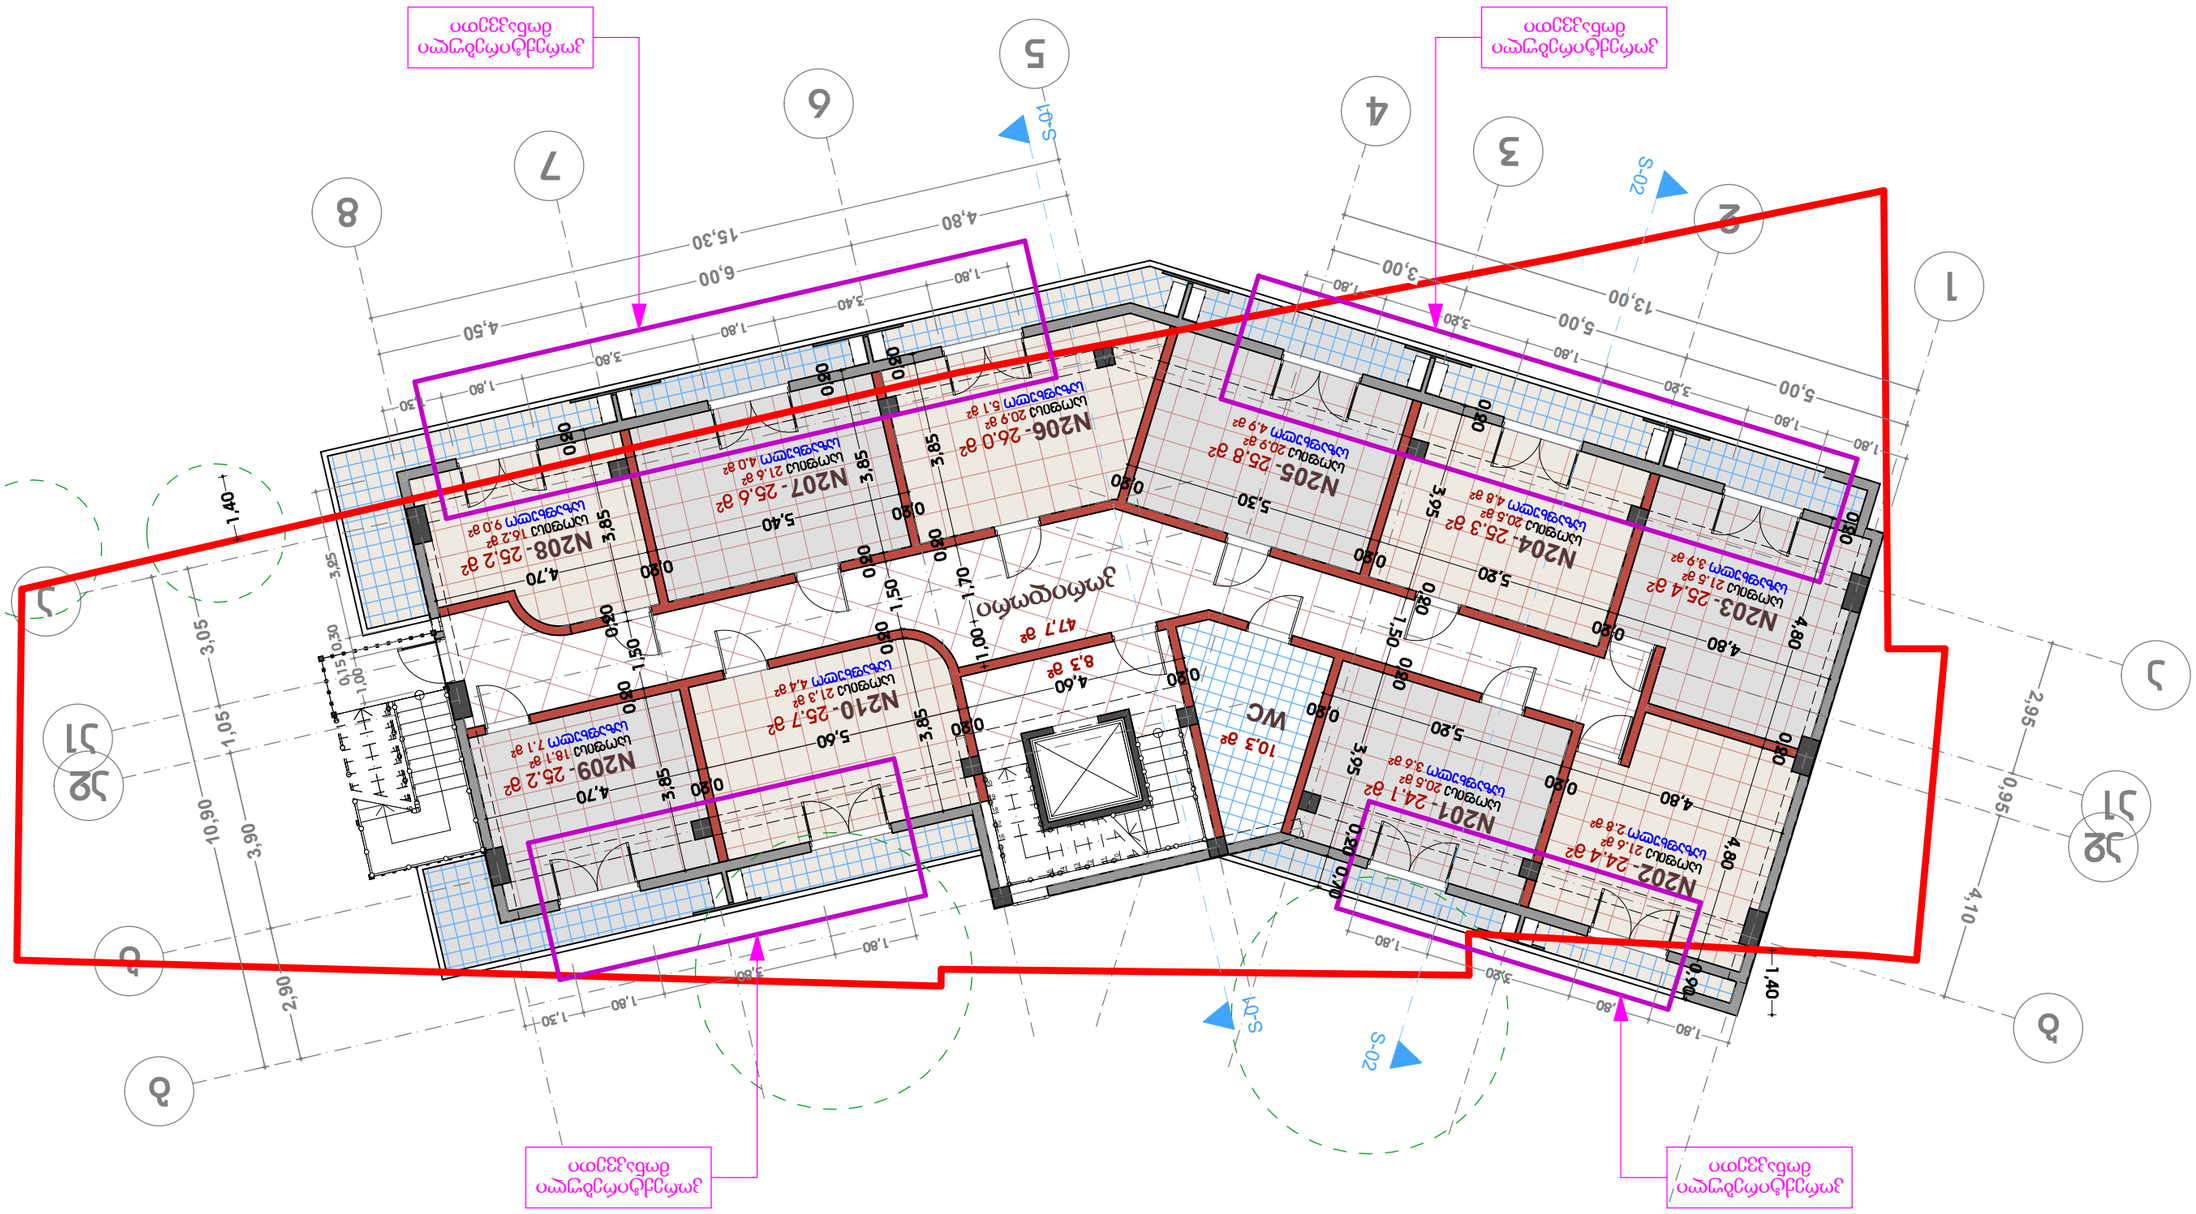

10,3 m

2

1

2

3

8

7

6

5

a

b

b

a

g

4

a1

a1

a2

a2 1

2

3

4

5

6

7

8

9

10

11

12131415

16
17
18
19
20

1

2

3

4

5

6

7

8

9

10
11
12
13
14
15
16
17
18

3,00

5,00

5,00

13,00

3,05 1,05

3,90

2,90

10,90

2,95

0,95

4,10

4,80

6,00

4,50

15,30

4,80
0,20

5,20
0,20

5,30
0,20

4,70 0,20

5,40 0,20

0,20 4,60

0,20 5,60

0,20 4,70 4,80

0,20

5,20
0,20

0,20

4,80

0,20

4,80

0,90

0,20

3,95

0,20

1,50

0,20

3,95

0,20

0,70

0,20

3,85

0,20 1,50

0,20

3,85

3,85

0,20

1,50 0,20

3,85

0,20

1,00

1,70
0,20

3,85

0,20 1,40

1,40

1,80 1,80
3,20
1,80 1,80

3,80

1,80 1,30

1,80

3,20

1,80

3,20

1,80

1,80

1,30
1,80
3,80
1,80
3,40
1,80

3,25

0,30

0,15

1,0

S-01

S-01

S-02

S-02

47,7 m

2

8,3 m

2

კორექტირებული
მონაკვეთი

კორექტირებული
მონაკვეთი

კორექტირებული
მონაკვეთი

კორექტირებული
მონაკვეთი

N201- 24.1 m2

საოფისე 20.5 მ2

საზაფხულო 3.6 მ2

N202- 24.4 m2

საოფისე 21.6 მ2

საზაფხულო 2.8 მ2

N203- 25.4 m2

საოფისე 21.5 მ2

საზაფხულო 3.9 მ2

WC

N204- 25.3 m2

საოფისე 20.5 მ2

საზაფხულო 4.8 მ2 N205- 25.8 მ2

საოფისე 20.9 მ2
საზაფხულო 4.9 მ2 N206- 26.0 მ2

საოფისე 20.9 მ2

საზაფხულო 5.1 მ2

N207- 25.6 m2

საოფისე 21.6 მ2

საზაფხულო 4.0 მ2

კორიდორი
N208- 25.2 m2

საოფისე 16.2 მ2

საზაფხულო 9.0 მ2

N209- 25.2 m2

საოფისე 18.1 მ2

საზაფხულო 7.1 მ2
N210- 25.7 m2

საოფისე 21,3 მ2

საზაფხულო 4,4 მ2 გეგმა ნიშნულზე 6.00 მრავალბინიანი საცხოვრებელი სახლი ნახაზის დასახელება მასშტაბი პროექტის სახელი დამკვეთი ი. ხავთასი ი. ხავთასი დირექტორი ხელმოწერა გვარი თანამდებობა მისამართი სტადია ფორმატი ფურცლის # მ.პ. არქიტექტორი ნუცუბიძის ქუჩა 1:150 A3 იზოლდა ვაშაკიძე

10,3 m

2

1

2

3

8

7

6

5

a

b

b

a

g

4

a1

a1

a2

a2 1

2

3

4

5

6

7

8

9

10

11

12131415

16
17
18
19
20

1

2

3

4

5

6

7

8

9

10
11
12
13
14
15
16
17
18

S-01

S-01

S-02

S-02

3,00

5,00

5,00

13,00

3,05 1,05

3,90

2,90

10,90

2,95

0,95

4,10

4,80

6,00

4,50

15,30

4,80
0,20

5,20
0,20

5,30
0,20

4,70 0,20

5,40 0,20

0,20 4,60

0,20 5,60

0,20 4,70 4,80

0,20

5,20
0,20

0,20

4,80

0,20

4,80

0,90

0,20

3,95

0,20

1,50

0,20

3,95

0,20

0,70

0,20

3,85

0,20 1,50

0,20

3,85

3,85

0,20

1,50 0,20

3,85

0,20

1,00

1,70
0,20

3,85

0,20 1,40

1,40

1,80 1,80
3,20
1,80 1,80

3,80

1,80 1,30

1,80

3,20

1,80

3,20

1,80

1,80

1,30
1,80
3,80
1,80
3,40
1,80

3,25

0,30

0,15

1,0

47,7 m

2

8,3 m2

კორექტირებული
მონაკვეთი

კორექტირებული
მონაკვეთი

კორექტირებული
მონაკვეთი

კორექტირებული
მონაკვეთი

N301- 24.1 m2

საოფისე 20.5 მ2

საზაფხულო 3.6 მ2

N302- 24.4 m2

საოფისე 21.6 მ2

საზაფხულო 2.8 მ2

N303- 25.4 m2

საოფისე 21.5 მ2

საზაფხულო 3.9 მ2

WC

N304- 25.3 m2

საოფისე 20.5 მ2

საზაფხულო 4.8 მ2 N305- 25.8 მ2

საოფისე 20.9 მ2
საზაფხულო 4.9 მ2 N306- 26.0 მ2

საოფისე 20.9 მ2

საზაფხულო 5.1 მ2

N307- 25.6 m2

საოფისე 21.6 მ2

საზაფხულო 4.0 მ2

კორიდორი
N308- 25.2 m2

საოფისე 16.2 მ2

საზაფხულო 9.0 მ2

N309- 25.2 m2

საოფისე 18.1 მ2

საზაფხულო 7.1 მ2
N310- 25.7 m2

საოფისე 21,3 მ2

საზაფხულო 4,4 მ2 გეგმა ნიშნულზე 9.30 მრავალბინიანი საცხოვრებელი სახლი ნახაზის დასახელება მასშტაბი პროექტის სახელი დამკვეთი ი. ხავთასი ი. ხავთასი დირექტორი ხელმოწერა გვარი თანამდებობა მისამართი სტადია ფორმატი ფურცლის # მ.პ. არქიტექტორი ნუცუბიძის ქუჩა 1:150 A3 იზოლდა ვაშაკიძე

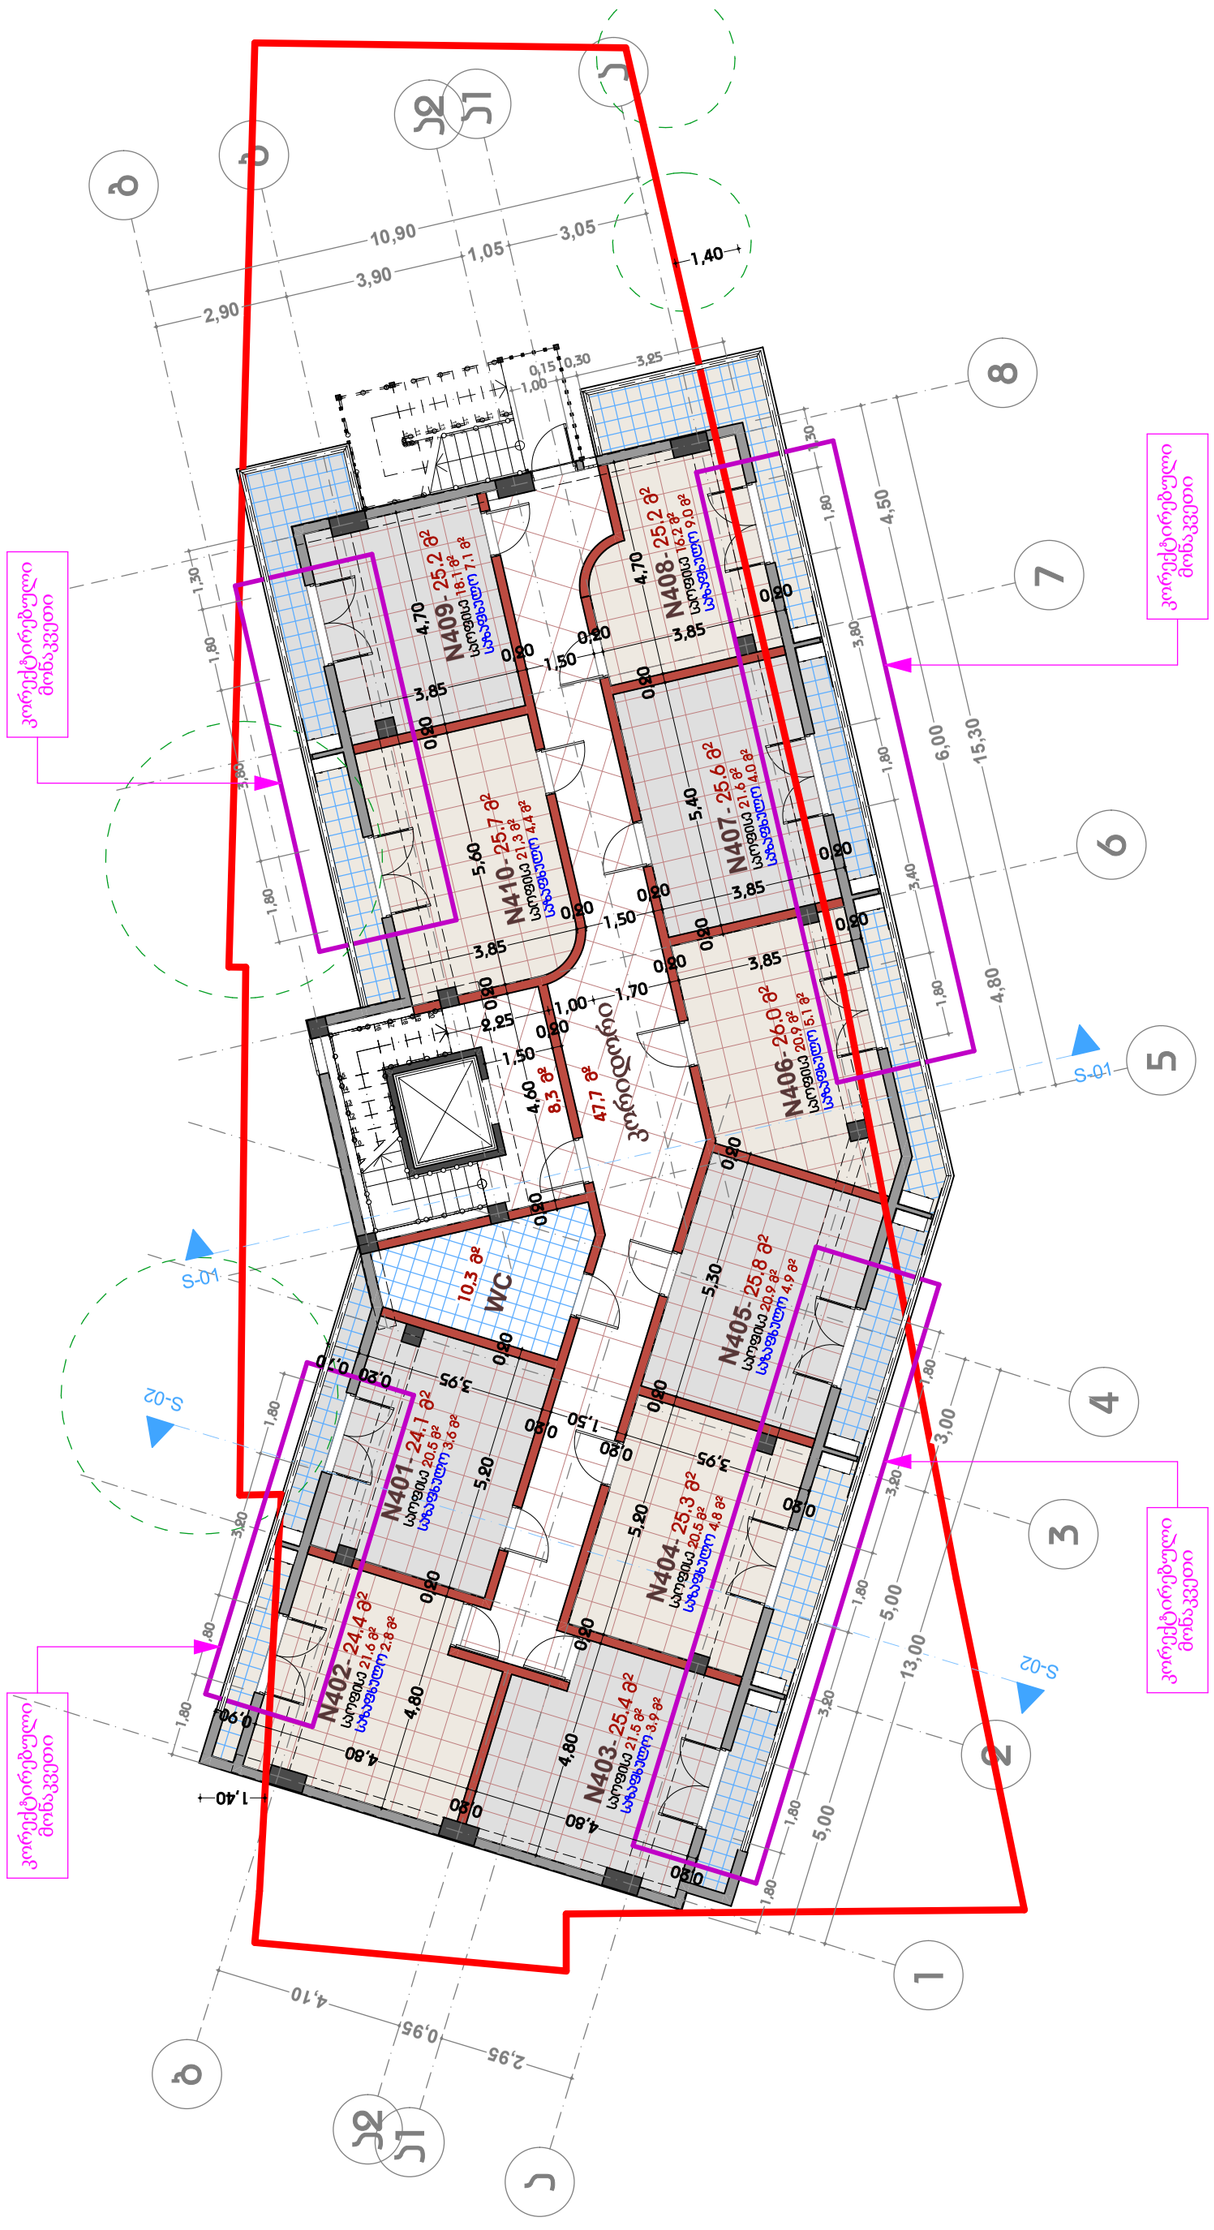

10,3 m

2

1

2

3

8

7

6

5

a

b

b

a

g

4

a1

a1

a2

a2 1

2

3

4

5

6

7

8

9

10

11

12131415

16
17
18
19
20

1

2

3

4

5

6

7

8

9

10
11
12
13
14
15
16
17
18

S-01

S-01

S-02

S-02

3,00

5,00

5,00

13,00

4,80

6,00

4,50

15,30

3,05 1,05

3,90

2,90

10,90

2,95

0,95

4,10

4,80
0,20

5,20
0,20

5,30
0,20

4,70 0,20

5,40 0,20

0,20 4,60

0,20 5,60

0,20 4,70 4,80

0,20

5,20
0,20

0,20

4,80

0,20

4,80

0,90

0,20

3,95

0,20

1,50

0,20

3,95

0,20

0,70

0,20

3,85

0,20 1,50

0,20

3,85

3,85

0,20

1,50 0,20

3,85

0,20

2,25

1,00

1,70
0,20

3,85

0,20 1,40

1,40

0,20 1,50

1,80 1,80
3,20
1,80 1,80

3,80

1,80 1,30

1,80

3,20

1,80

3,20

1,80

1,80

1,30
1,80
3,80
1,80
3,40
1,80

3,25

0,30

0,15

1,0

47,7 m

2

8,3 m2

კორექტირებული
მონაკვეთი

კორექტირებული
მონაკვეთი

კორექტირებული
მონაკვეთი

კორექტირებული
მონაკვეთი

N401- 24.1 m2

საოფისე 20.5 მ2

საზაფხულო 3.6 მ2

N402- 24.4 m2

საოფისე 21.6 მ2

საზაფხულო 2.8 მ2

N403- 25.4 m2

საოფისე 21.5 მ2

საზაფხულო 3.9 მ2

WC

N404- 25.3 m2

საოფისე 20.5 მ2

საზაფხულო 4.8 მ2 N405- 25.8 მ2

საოფისე 20.9 მ2
საზაფხულო 4.9 მ2 N406- 26.0 მ2

საოფისე 20.9 მ2

საზაფხულო 5.1 მ2

N407- 25.6 m2

საოფისე 21.6 მ2

საზაფხულო 4.0 მ2

კორიდორი
N408- 25.2 m2

საოფისე 16.2 მ2

საზაფხულო 9.0 მ2

N409- 25.2 m2

საოფისე 18.1 მ2

საზაფხულო 7.1 მ2
N410- 25.7 m2

საოფისე 21,3 მ2

საზაფხულო 4,4 მ2 მრავალბინიანი საცხოვრებელი სახლი ნახაზის დასახელება მასშტაბი პროექტის სახელი დამკვეთი ი. ხავთასი ი. ხავთასი დირექტორი ხელმოწერა გვარი თანამდებობა მისამართი სტადია ფორმატი ფურცლის # მ.პ. არქიტექტორი ნუცუბიძის ქუჩა გეგმა ნიშნულზე 12.60 1:150 A3 იზოლდა ვაშაკიძე

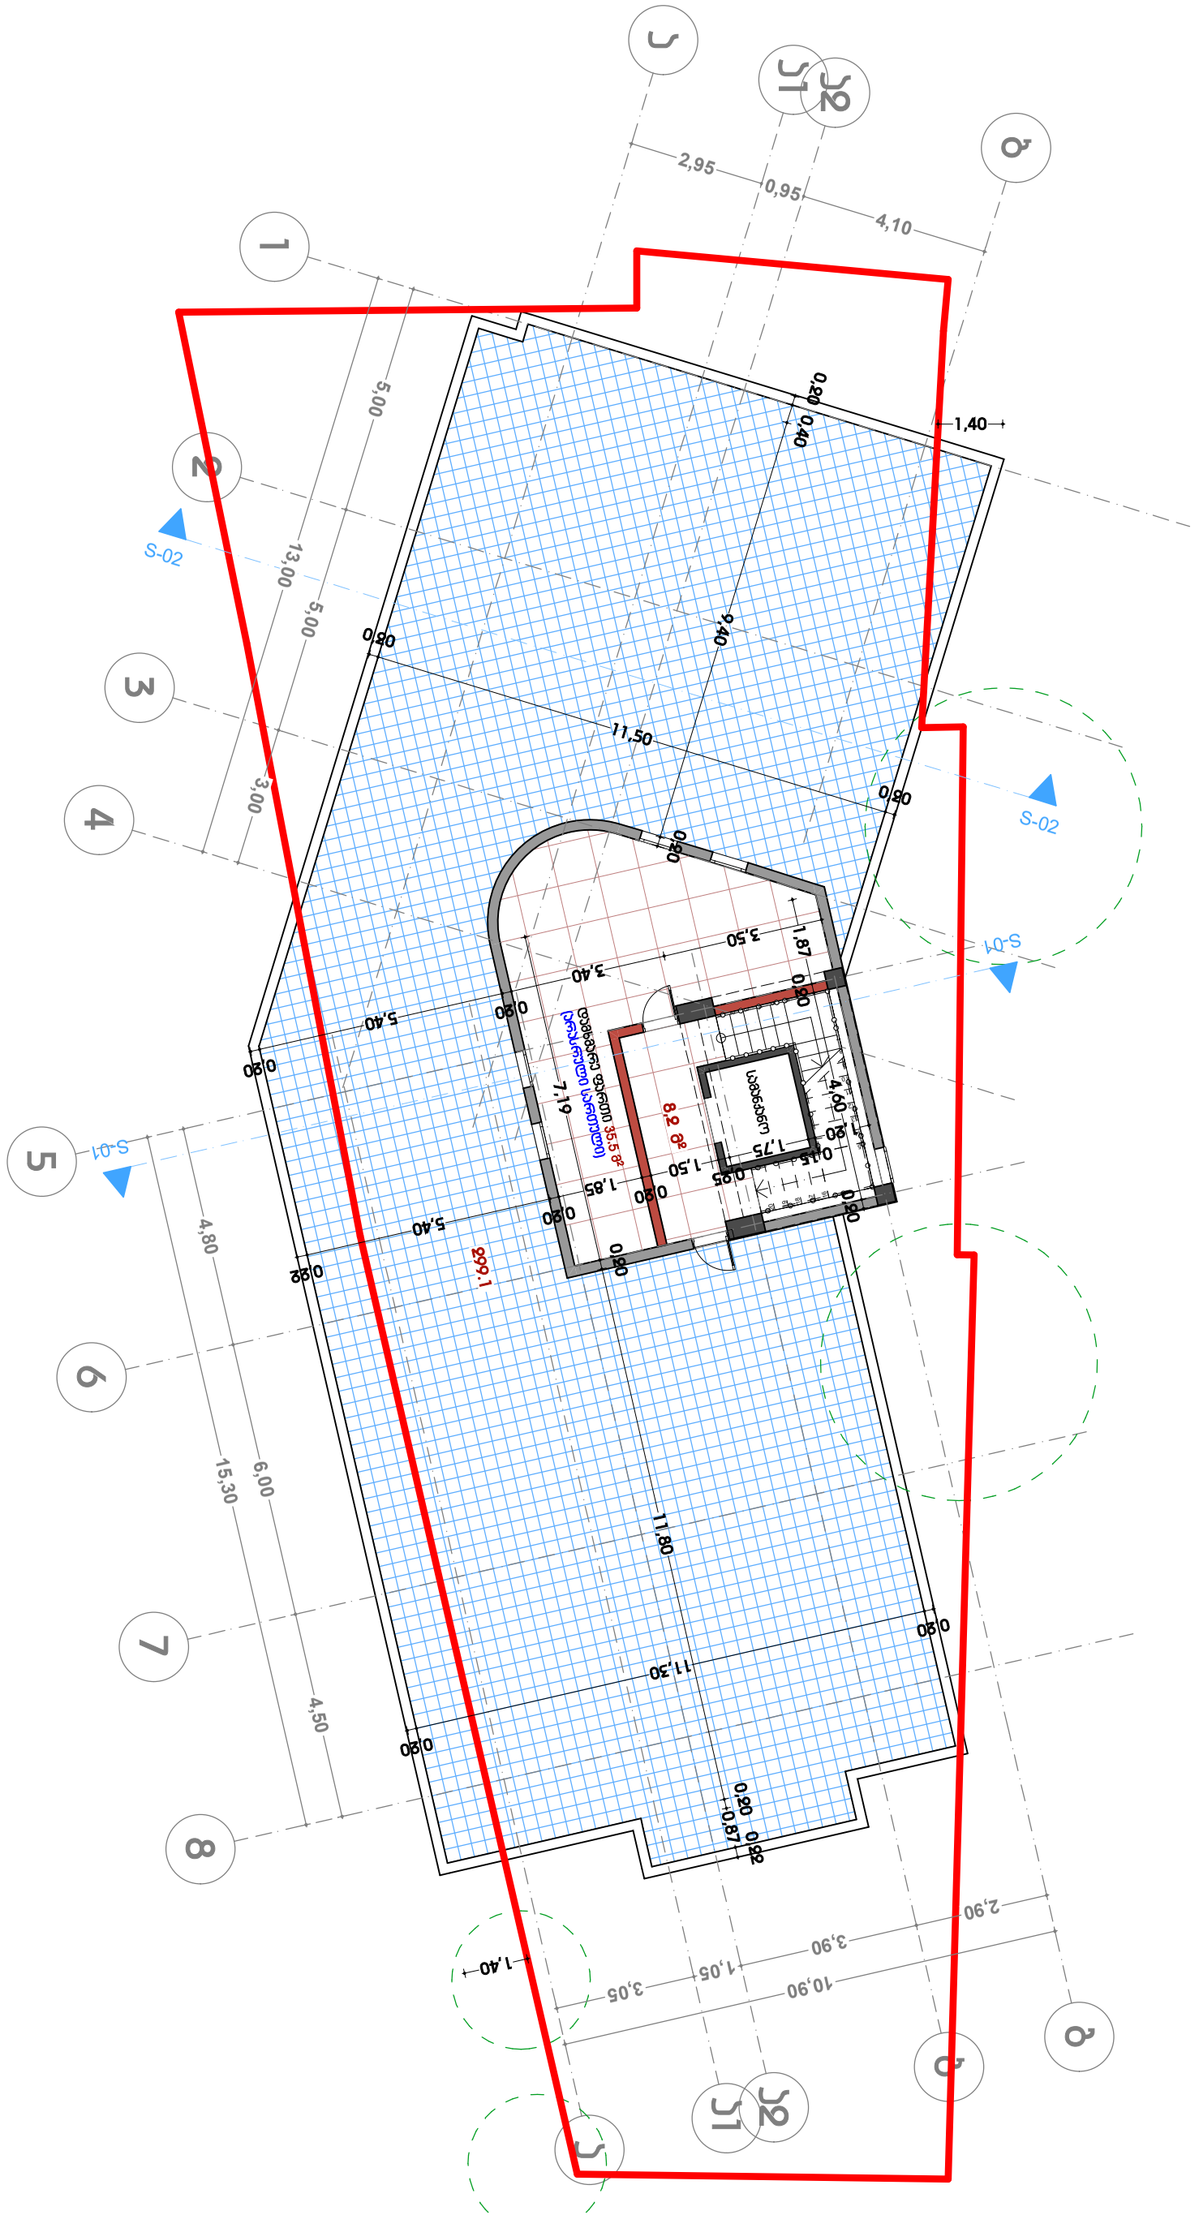

თანამდებობა	გვარი	ხელმოწერა
დირექტორი	ი. ხავთასი	
არქიტექტორი	ი. ხავთასი	

დამკვეთი	იზოლდა ვაშაყიძე
მისამართი	ნუცუბიძის ქუჩა
პროექტის სახელი	მრავალბინიანი საცხოვრებელი სახლი

მასშტაბი	ნახაზის დასახელება	
1:150	გეგმა ნიშნულზე 15.90	
სტადია	ფურცლის №	ფორმატი
მ.პ.		A3

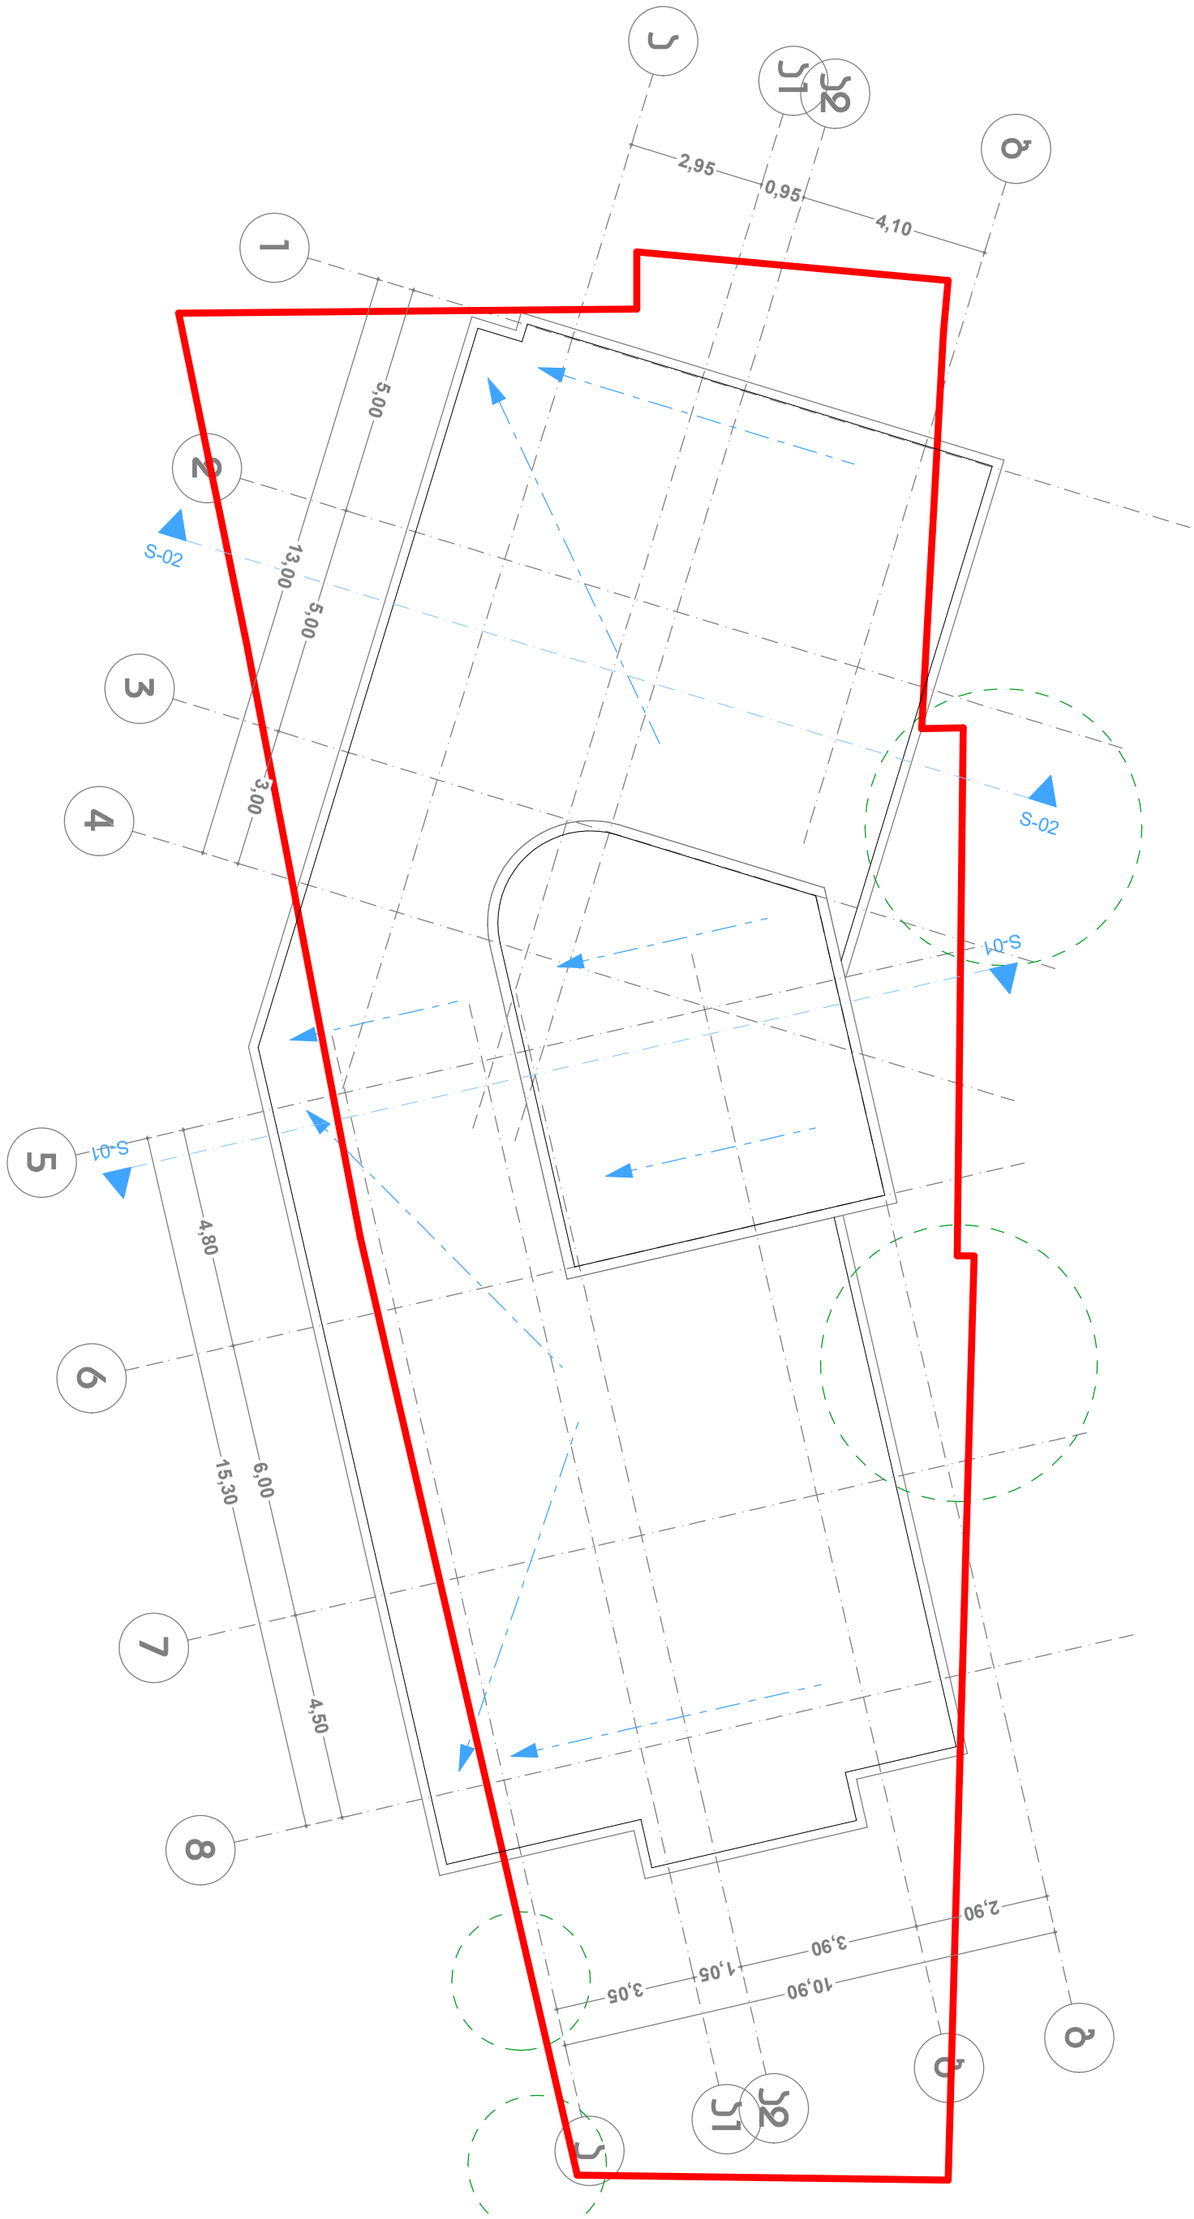

თანამდებობა	გვარი	ხელმოწერა
დირექტორი	ი. ხავთასი	
არქიტექტორი	ი. ხავთასი	

დამკვეთი	იზოლდა ვაშაყიძე
მისამართი	ნუცუბიძის ქუჩა
პროექტის სახელი	
მრავალბინიანი საცხოვრებელი სახლი	

მასშტაბი	ნახაზის დასახელება	
1:150	სახურავის გეგმა	
სტადია	ფურცლის №	ფორმატი
მ.პ.		A3