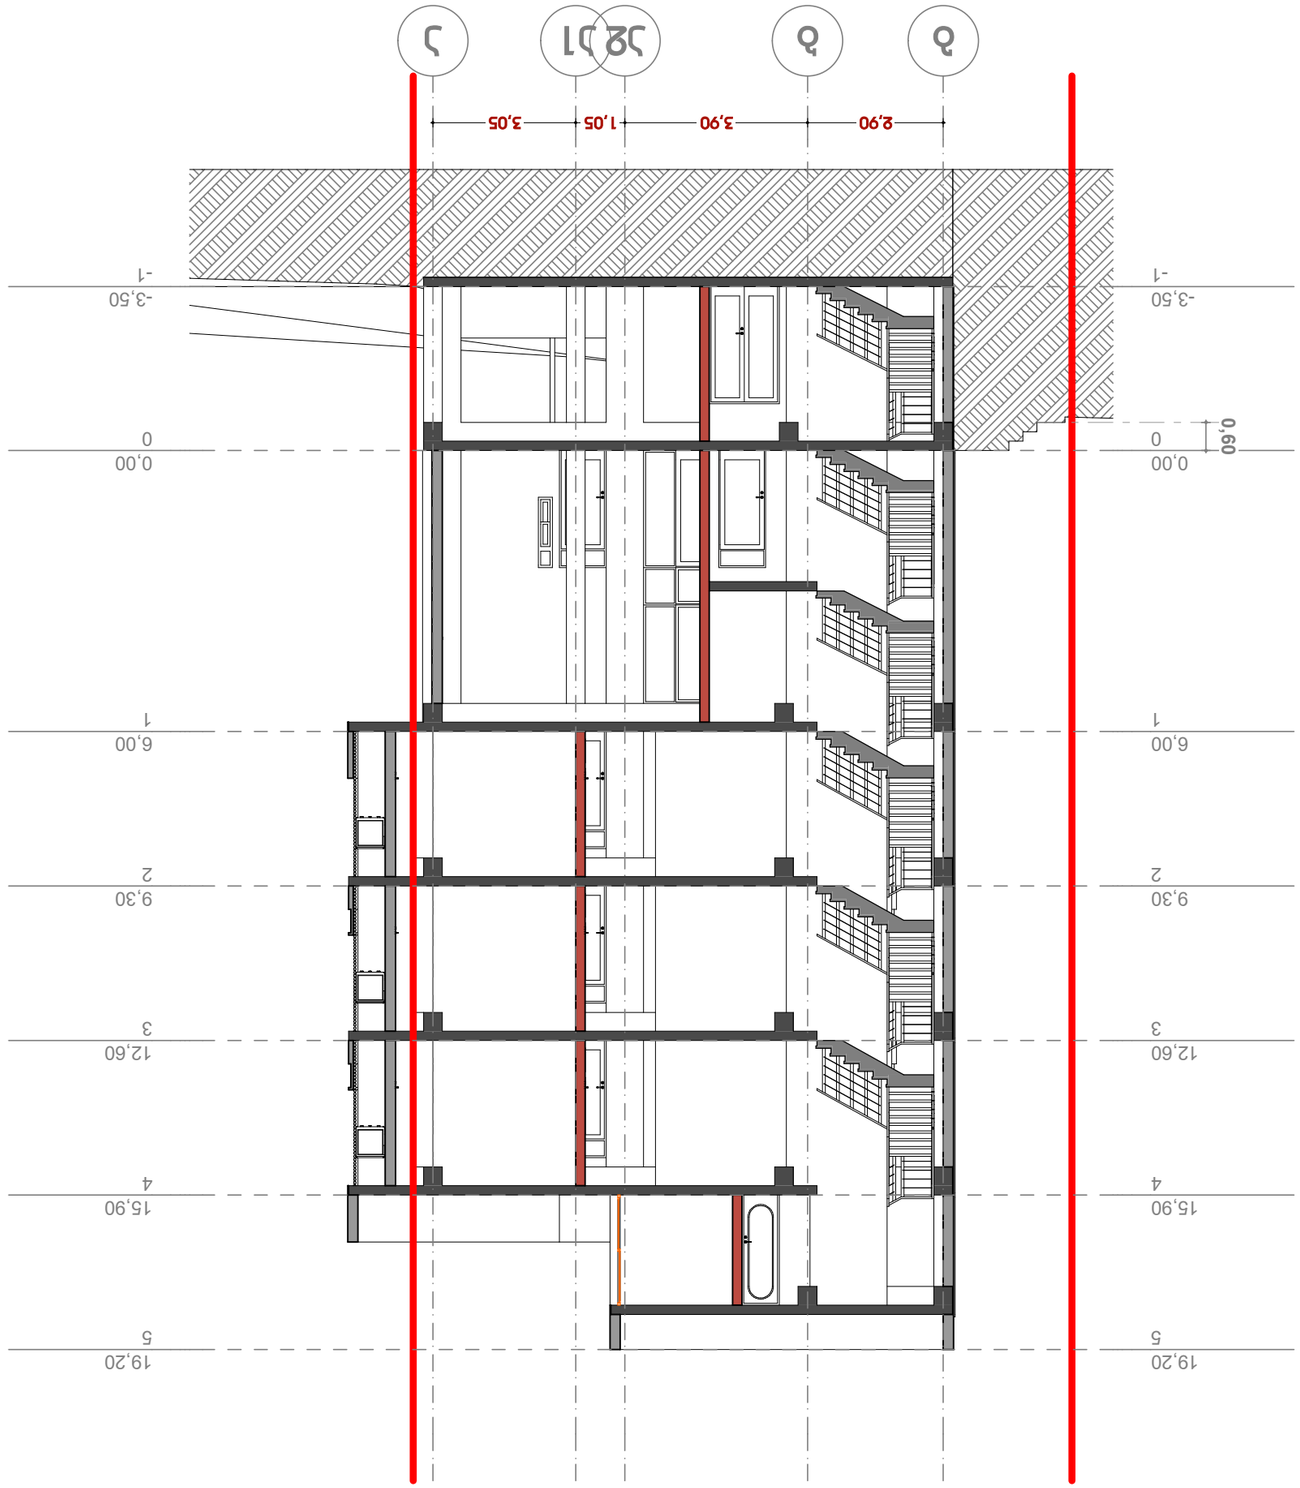

g

b a2 a1

a

-3,50
- 1

-3,50
- 1

0,000

0,00 0

6,001

6,00 1

9,302

9,30 2

12,603

12,60 3

15,904

15,90 4

19,205

19,20 5 0,60

2,90 3,90 1,05 3,05 მრავალბინიანი საცხოვრებელი სახლი ნახაზის დასახელება მასშტაბი პროექტის სახელი დამკვეთი ი. ხავთასი ი. ხავთასი დირექტორი ხელმოწერა გვარი თანამდებობა მისამართი სტადია ფორმატი ფურცლის # მ.პ. არქიტექტორი ნუცუბიძის ქუჩა ჭრილი "1-1" 1:150 A3 იზოლდა ვაშაკიძე

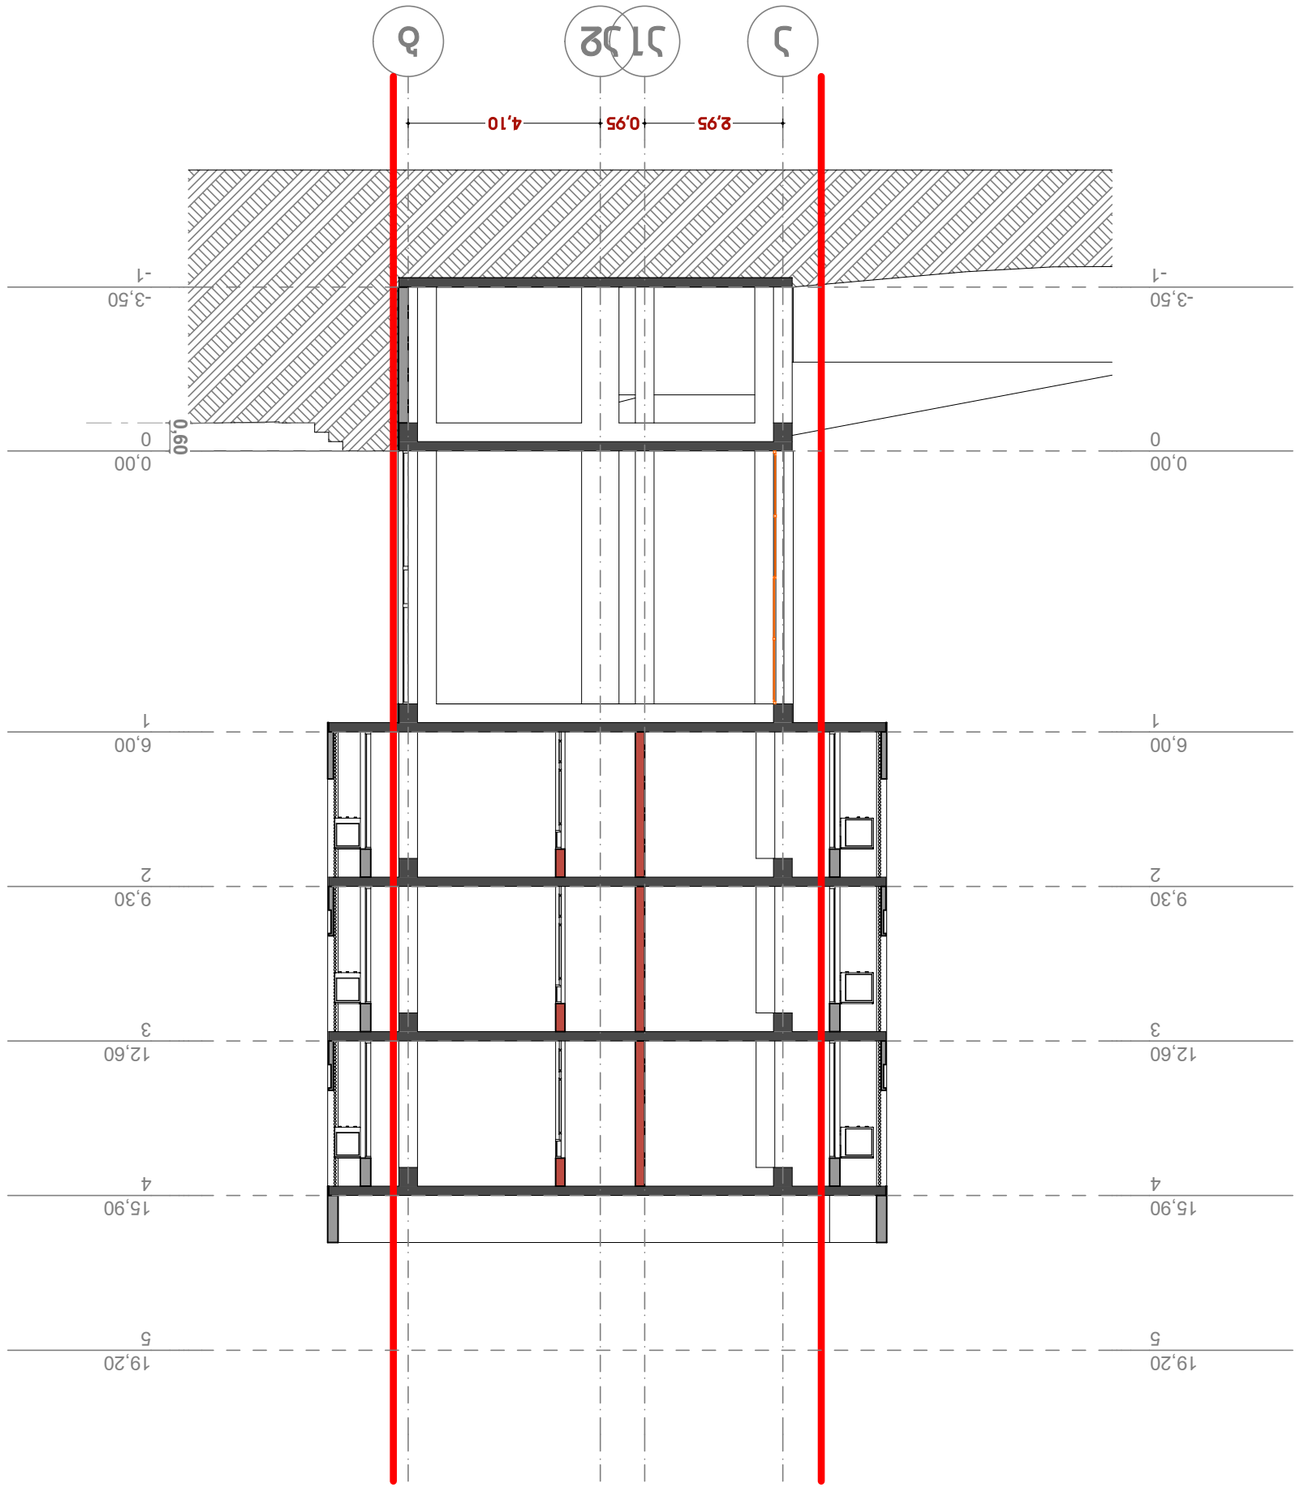

a a1a2

b

-3,50
- 1

-3,50
- 1

0,000

0,00 0

6,001

6,00 1

9,302

9,30 2

12,603

12,60 3

15,904

15,90 4

19,205

19,20 5 0,60

2,95 0,95 4,10 მრავალბინიანი საცხოვრებელი სახლი ნახაზის დასახელება მასშტაბი პროექტის სახელი დამკვეთი ი. ხავთასი ი. ხავთასი დირექტორი ხელმოწერა გვარი თანამდებობა მისამართი სტადია ფორმატი ფურცლის # მ.პ. არქიტექტორი ნუცუბიძის ქუჩა ჭრილი "2-2" 1:150 A3 იზოლდა ვაშაკიძე