
თუნუქი (თეთრი ფერის)
მეტალოპლასმასის პარი(თეთრი)
ლესვა-ღებვა ჯრემისფრად RAL 7032
ლესვა-ღებვა ჯრემისფრად RAL 7032
3.64
3.16
3.00
2.50
2.80
2.50
2.50
1.70
1.70
0.00
-0.20
11/09/2020


მეტალოპლასმასის ფანჯარა(თეთრი)
ღესვა-ღებვა ჰრემისფრად RAL 7032
მეტალოპლასმასის კარი(თეთრი)
თუნუქის წყალმიმღები (ნაცრისფერი)
11/09/2020



01.12.08.003.049
01.12.08.003.049 რეგისტრირებული ნაკვეთი
01.12.08.003.030
01.12.08.003.096
01.12.08.003.095
01.12.08.003.020
01.12.08.003.008
01.12.08.003.031
01.12.08.003.075
01.12.08.003.076
01.12.08.003.074
01.12.08.003.026
01.12.08.003.017
01.12.08.003.072
01.12.08.003.073
01.12.08.003.071
01.12.08.003.070
01.12.08.003.064
01.12.08.003.038
01.12.08.005.012
01.12.08.005.019
01.12.08.005.027
01.00.287
01.00.593
01.00.202
01.00.331
01.01.834
01.02.244
Msda Satellite

საქართველოს იუსტიციის სამინისტრო

საჯარო რეესტრის ეროვნული სააგენტო


საკადასტრო გეგმა

მიწის ნაკვეთის საკადასტრო კოდი: *01.12.08.003.049*
განცხადების რეგისტრაციის ნომერი: 882013545171
მიწის ნაკვეთის ფართობი: *4706* კვ.მ.
დანიშნულება: *არასასოფლო-სამეურნეო*
მომზადების თარიღი 11.11.13

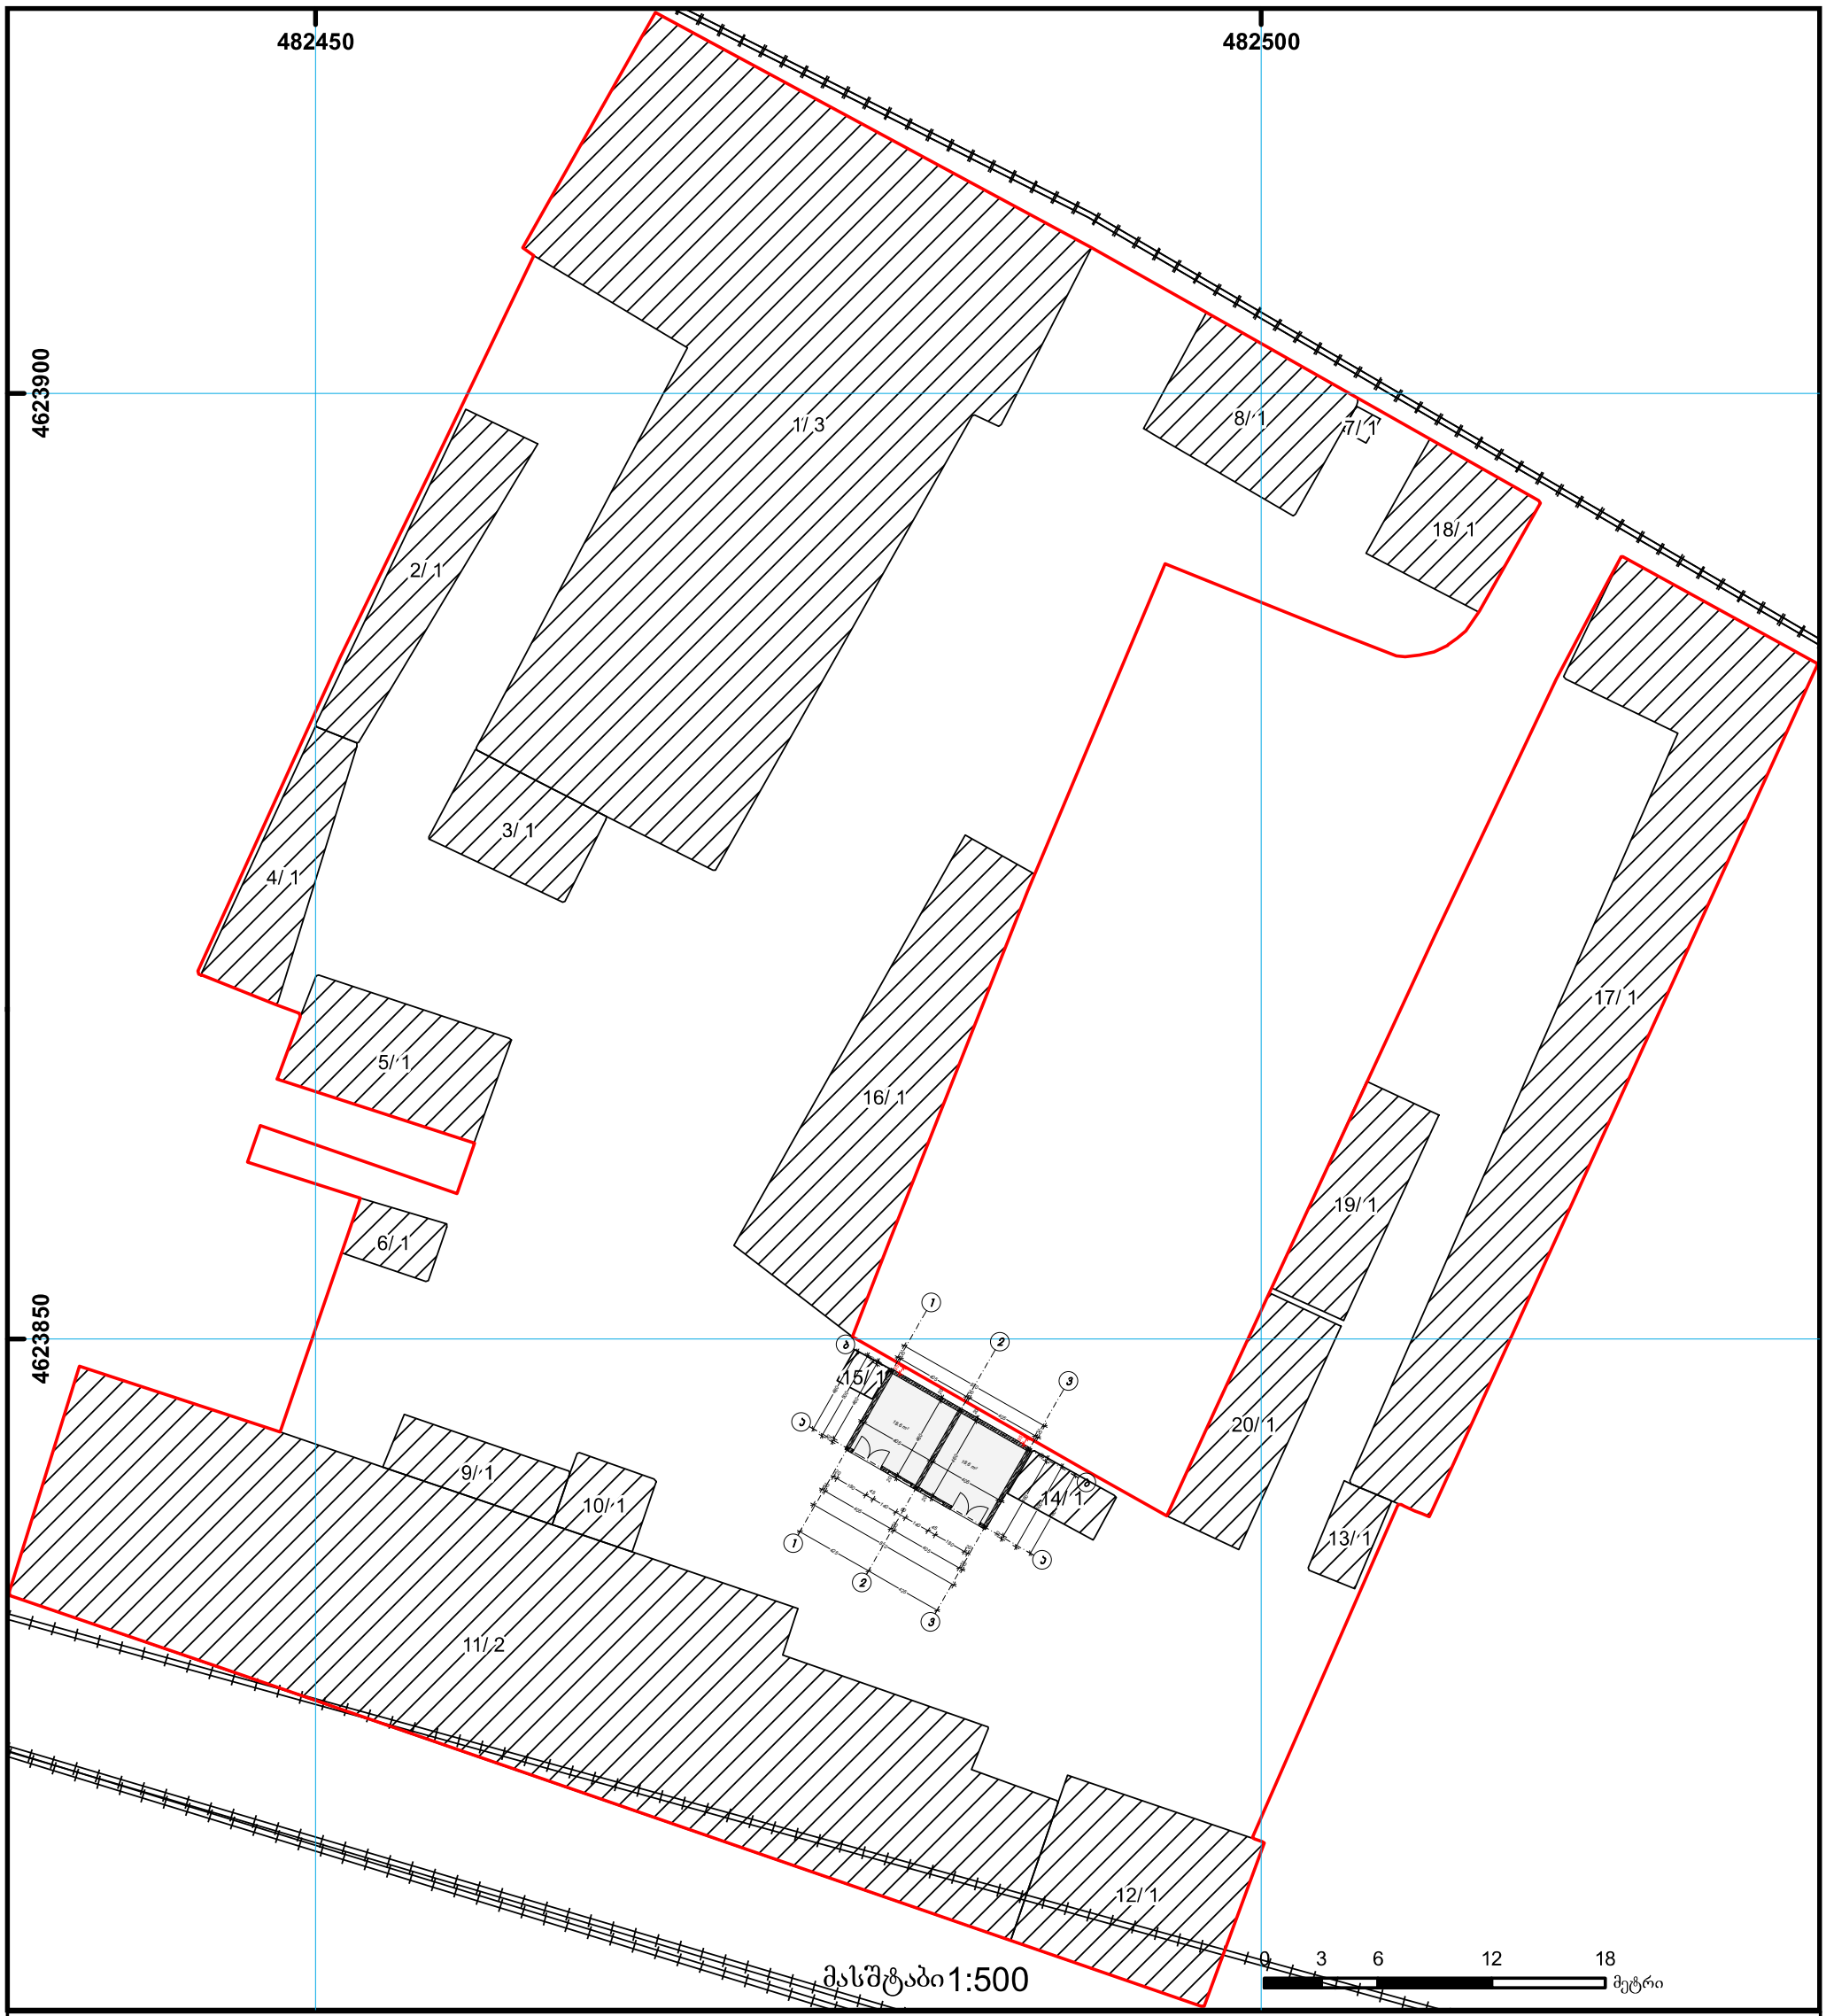

საჯარო რეესტრის ეროვნული სააგენტო თბილისი 0102 წმ. ნიკოლოზის/ნ. ჩხეიძის ქ. 2 ტელ.: (995 32) 91 04 27; ფაქსი: (995 32) 91 03 41
საჯარო რეესტრის ეროვნული სააგენტო თბილისი დ. აღმაშენებლის გამზ. 89/24 ტელ: (995 32) 94 13 65
www.napr.gov.ge


გეგმა მ 1:100

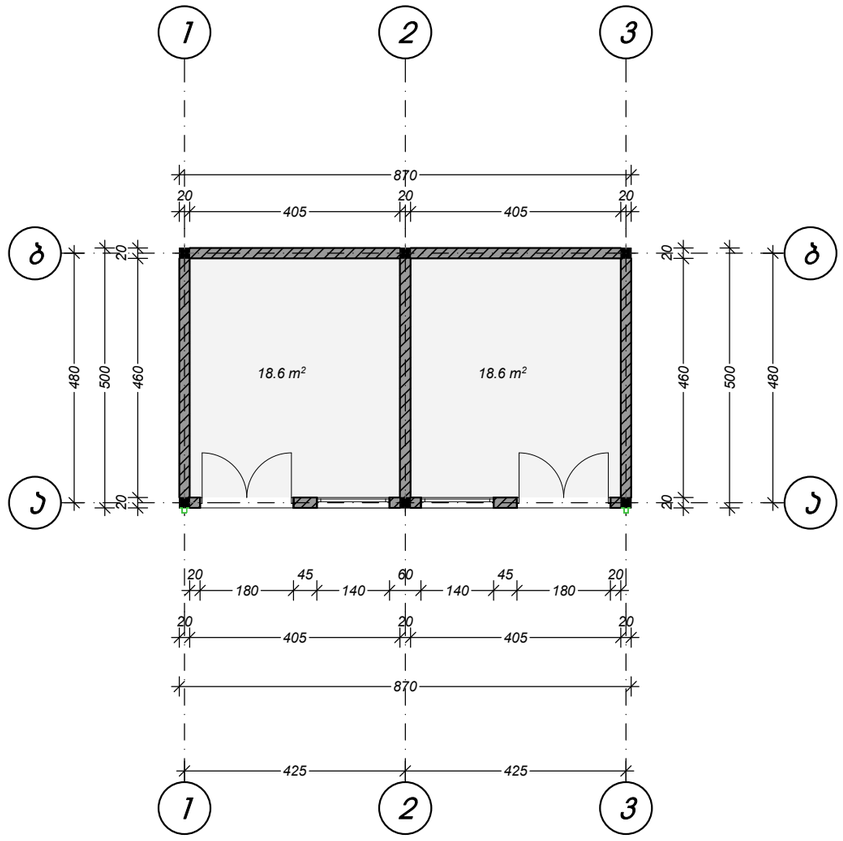


განშენიანების ფართი

43.5 m²


გადახურვის გეგმა

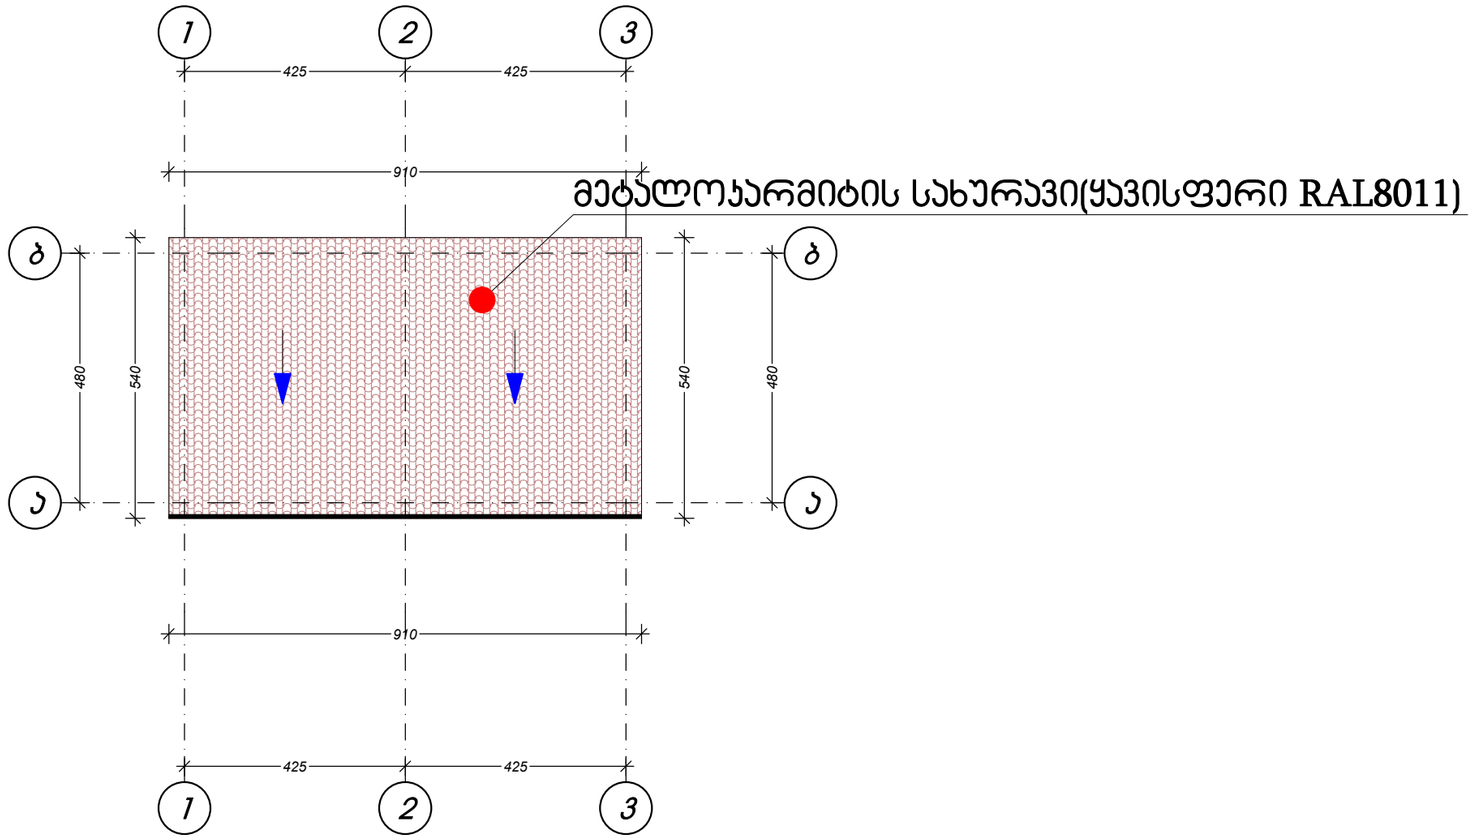

ფასადი 1-3

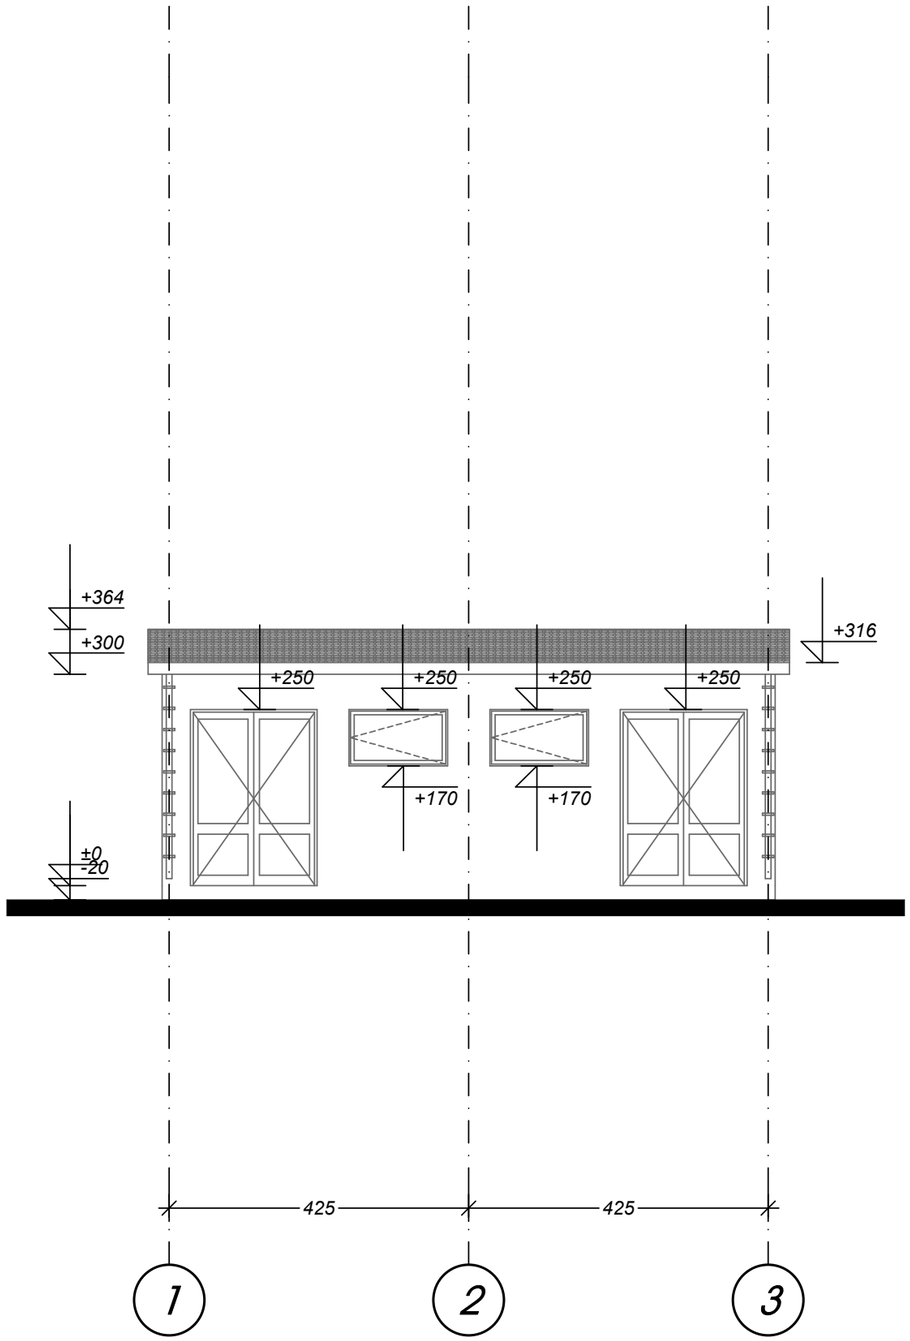

ფასადი 3-1

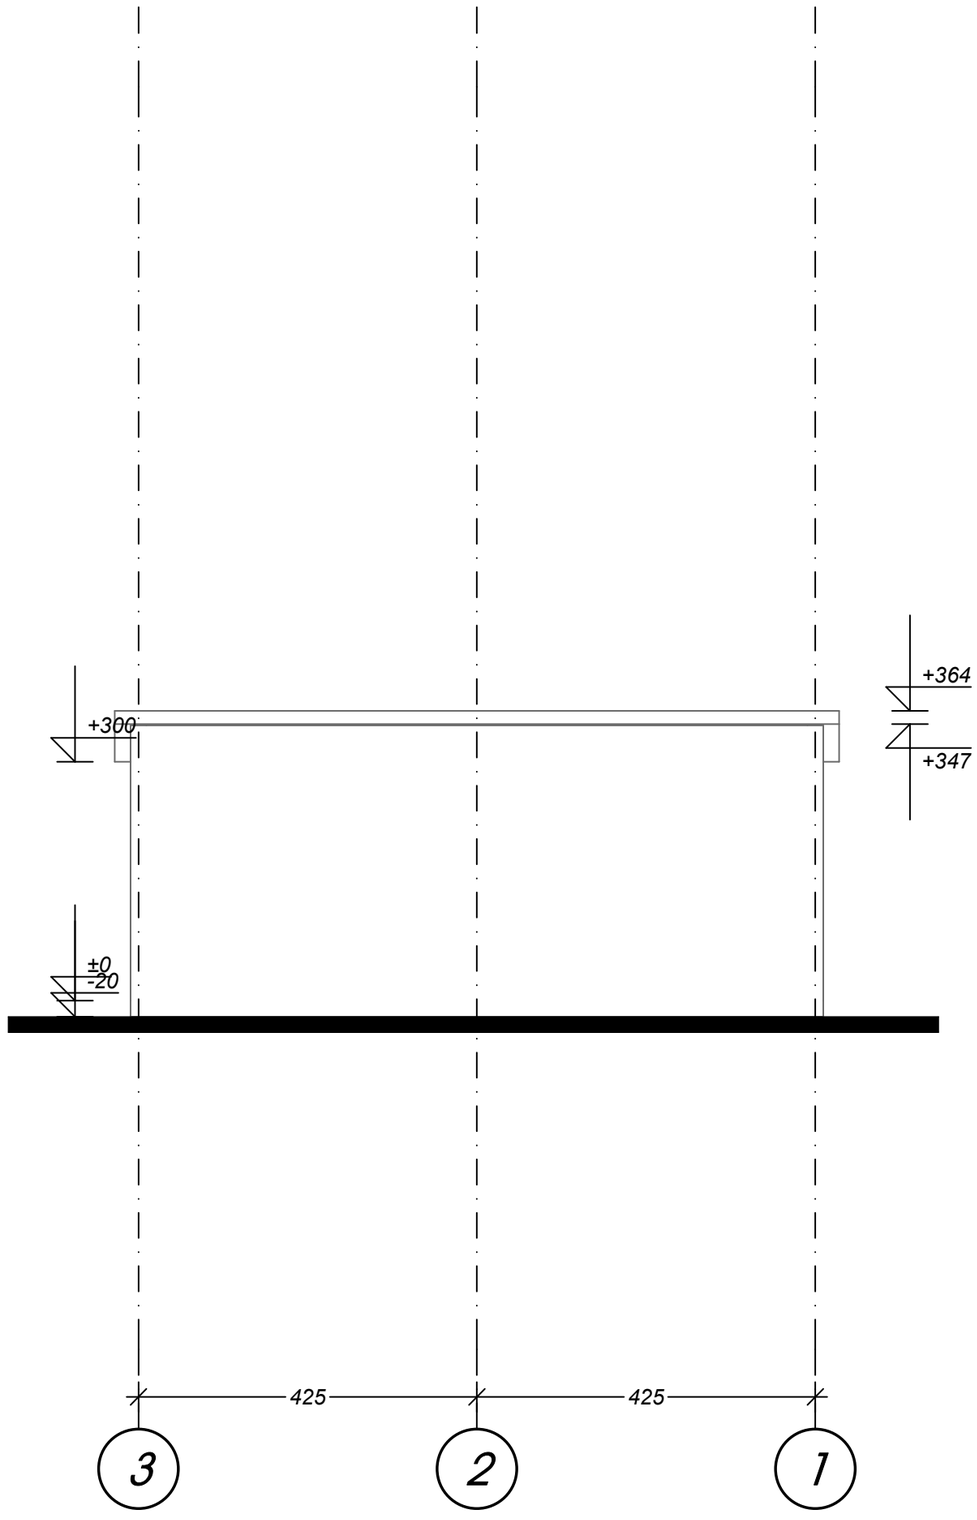

ფასადი ა-ბ

