"ARCHI_GE"

სტადია:

დამკვეთი მაია ძაძამია

აბრის მოწყობის
ესკიზური პროექტი
ს/კ 01.15.05.003.006

დირექტორი კ. ტყეშელაშვილი

არქიტექტორი თ. გუმბერიძე

კონსტრუქტორი გ. ნოზაძე

ქ. თბილისი

2020 წ.

განმარტებითი ბარათი

აბრის ესკიზური პროექტის მოწყობა ხორციელდება ქ. თბილისში მიწის ნაკვეთზე ს/კ 01.15.05.003.006 (ძმ. კაკაბაძეების 2) განთავსებულ მრავალფუნქციონალური შენობის ა.ი.პ. საქართველოს კინოაკადემიის კუთვნილებაში არსებულ ნაწილზე (იხილეთ საკადასტრო რუკაზე მონიშნული ფრაგმენტი) .

1. მოცულობითი მანათობელი აბრის განთავსება ხდება ფასადის სიბრტყის გარე პერიმეტრზე.
2. აბრა დამზადდეს ალუმინის კომპოზიტის მასალისაგან, ფერი: ყავისფერი (Ral 1019). ასოები: თეთრი აკრილი (Ral 9016) გამონათებით.
3. მანათობელი აბრის გაბარიტული ზომები 1943X466X100მმ.
4. ფასადის სიბრტყის გარე პერიმეტრის ფართობი 31,39 კვ/მ, მოსაწყობი აბრის ზედაპირის ფართობი 0,2 კვ/მ. მოსაწყობი აბრის ფართი არ აჭარბებს კუთვნილებაში არსებული ფასადის ფართობის 20%-ს.

						№ -არქ.ნ		
						დამკვეთი № მის; ქ. თბილისი ძმ. კაკაბაძეების 2		
ცვლ.	შემნშს.	ფუ-ლი	№ დოკ	ხელმო-წა	თარ-ი			
დირექტორი		კ. ტყემალაძვილი				აბრის მოწყობის ესკიზური პროექტი	სტადია	ფურ-ლი	ფურ-ბი
კონსტრუქტორი		ბ. ნოზაძე					№	02	6
არქიტექტორი		თ. ბუმბერიძე							
სპეციალისტი						განმარტებითი ბარათი	"ARCHI_GE"		
სპეციალისტი									

საქართველოს იუსტიციის სამინისტრო
საჯარო რეესტრის ეროვნული სააგენტო

საკადასტრო გეგმა

მიწის ნაკვეთის საკადასტრო კოდი: 01.15.05.003.006
განცხადების რეგისტრაციის ნომერი: 882011218977
მიწის ნაკვეთის ფართობი: 1417 კვ.მ.
დანიშნულება: არასასოფლო-სამეურნეო
მომზადების თარიღი 14.06.11

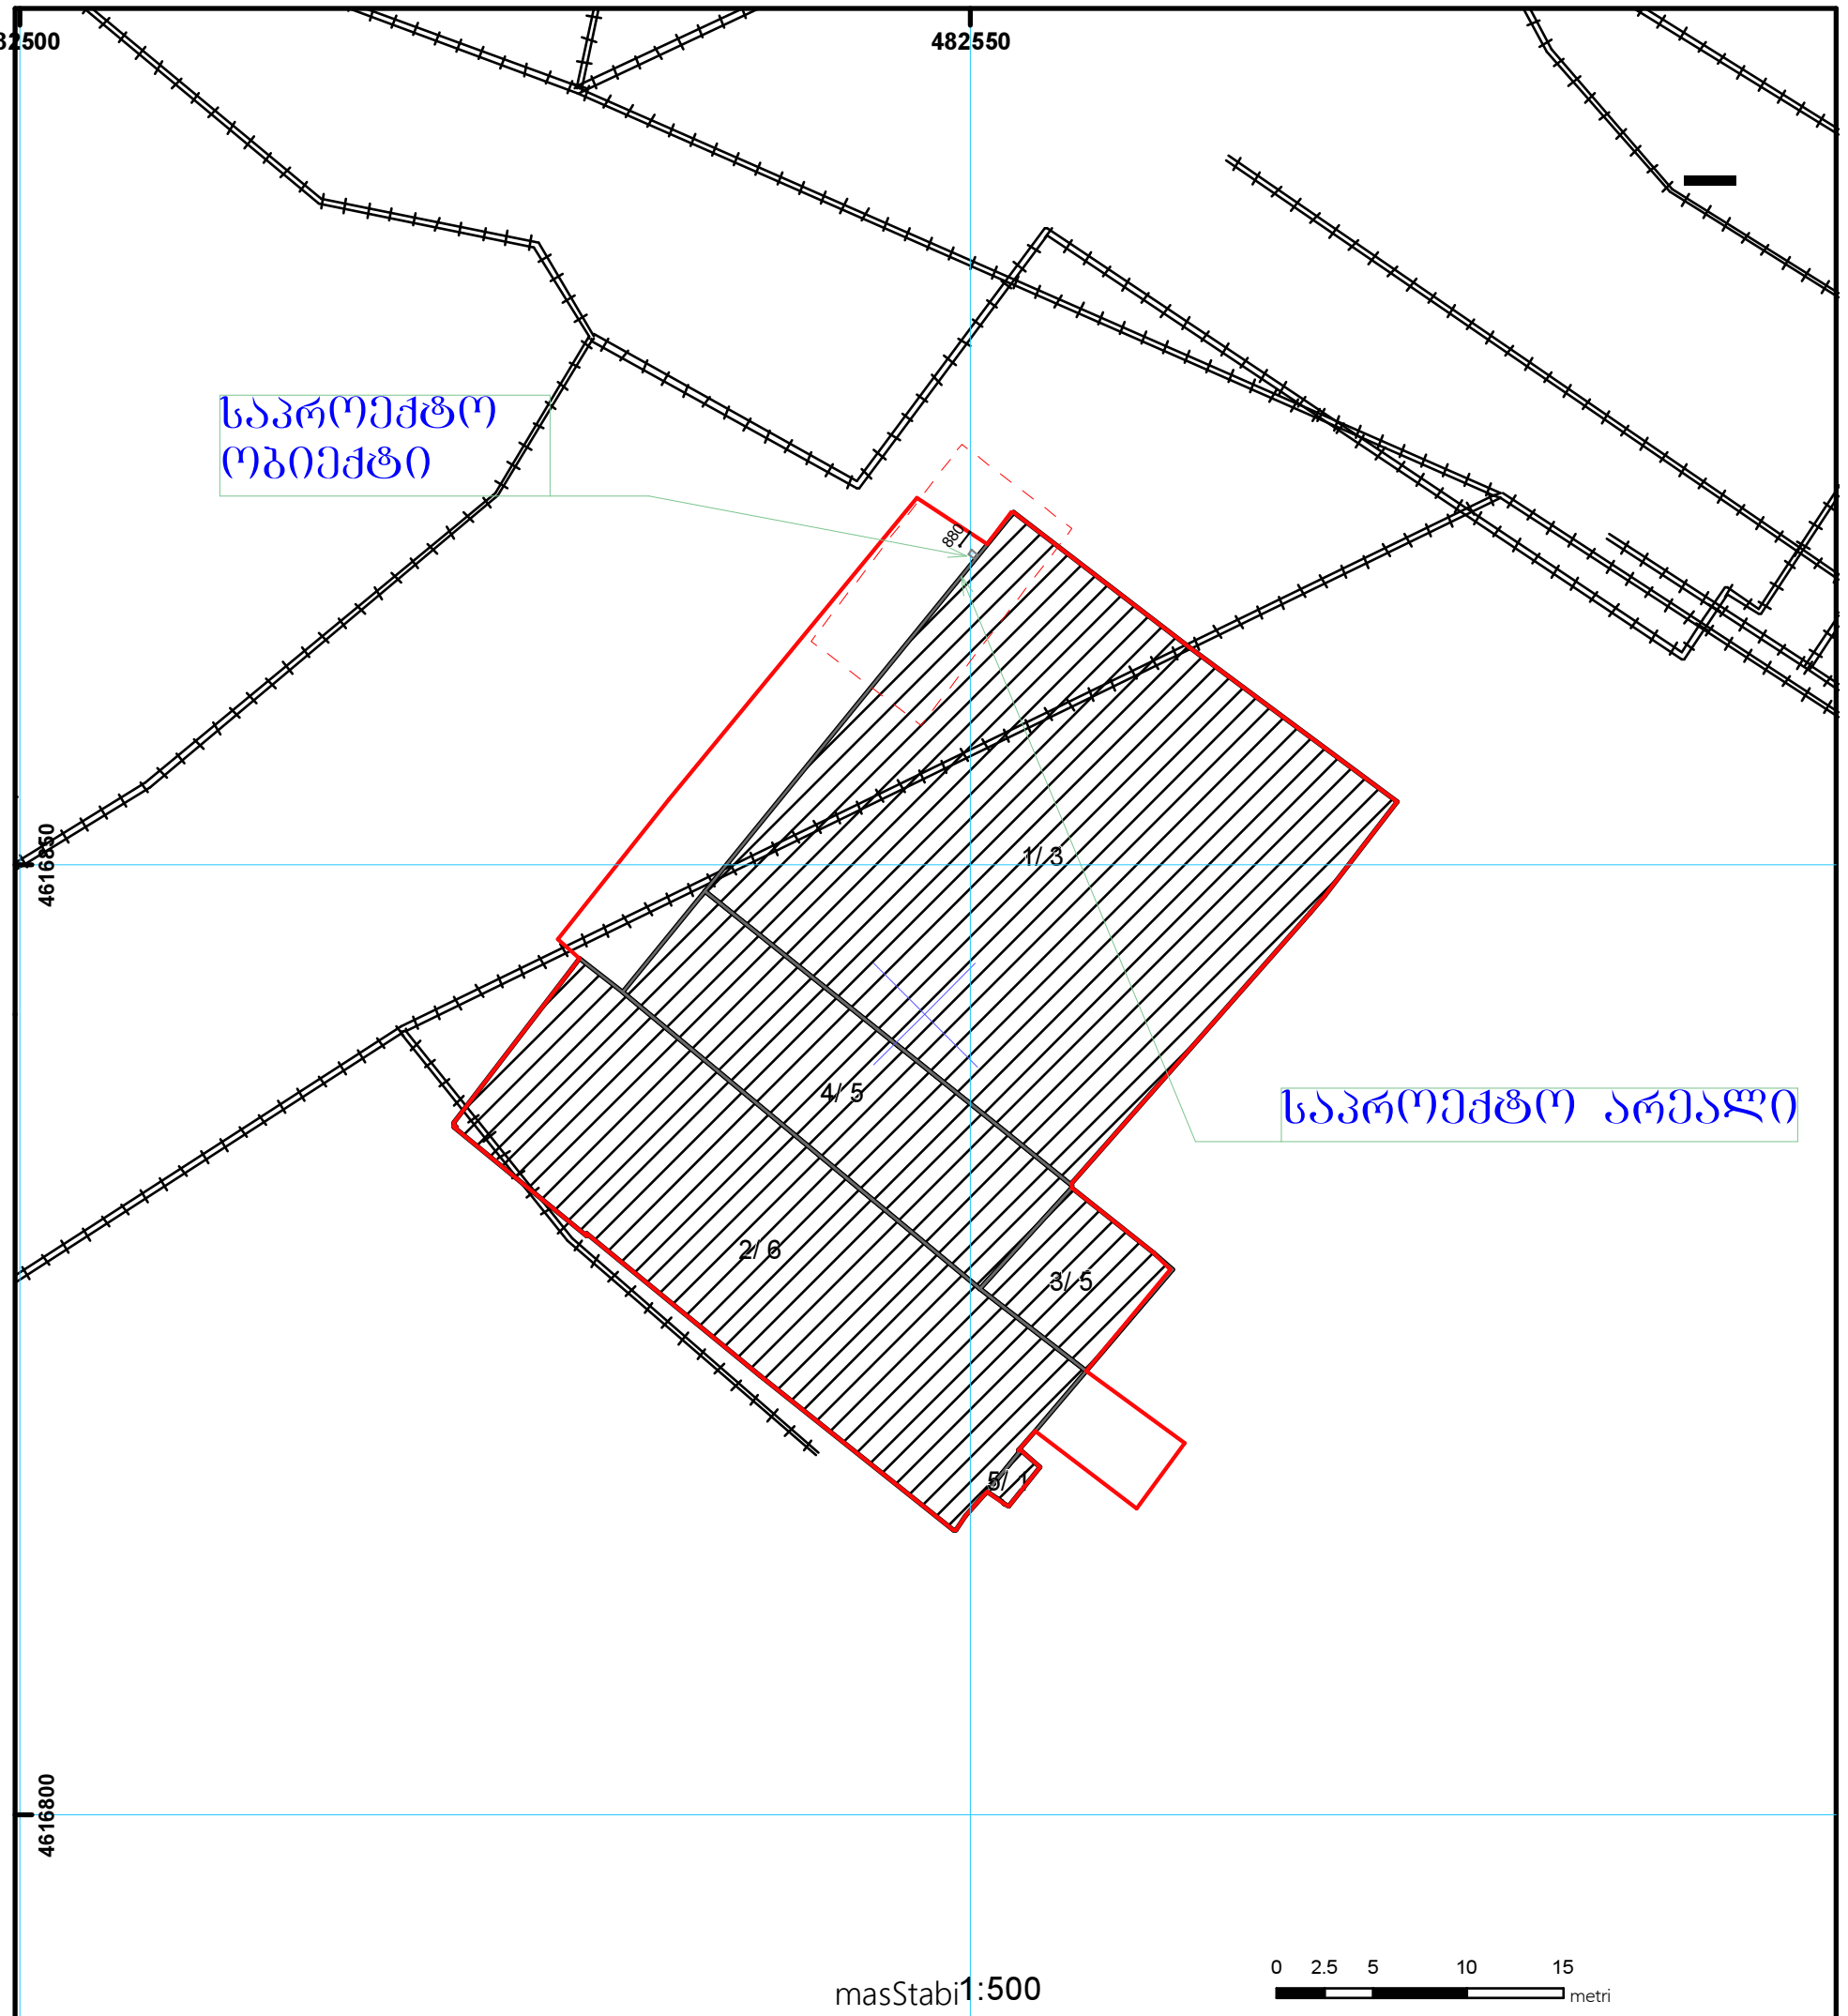

01/2	შენობა-ნაგებობა, პირობითი ნომერი/ სართულიანობა		ვალდებულება		ხაზობრივი ნაგებობა
	მიწის ნაკვეთის საკადასტრო საზღვარი		მშენებარე ნაგებობა		მიწისქვეშა ნაგებობა

UTM (საერთაშორისო) სისტემის კოორდ.

ორთო-ფოტო

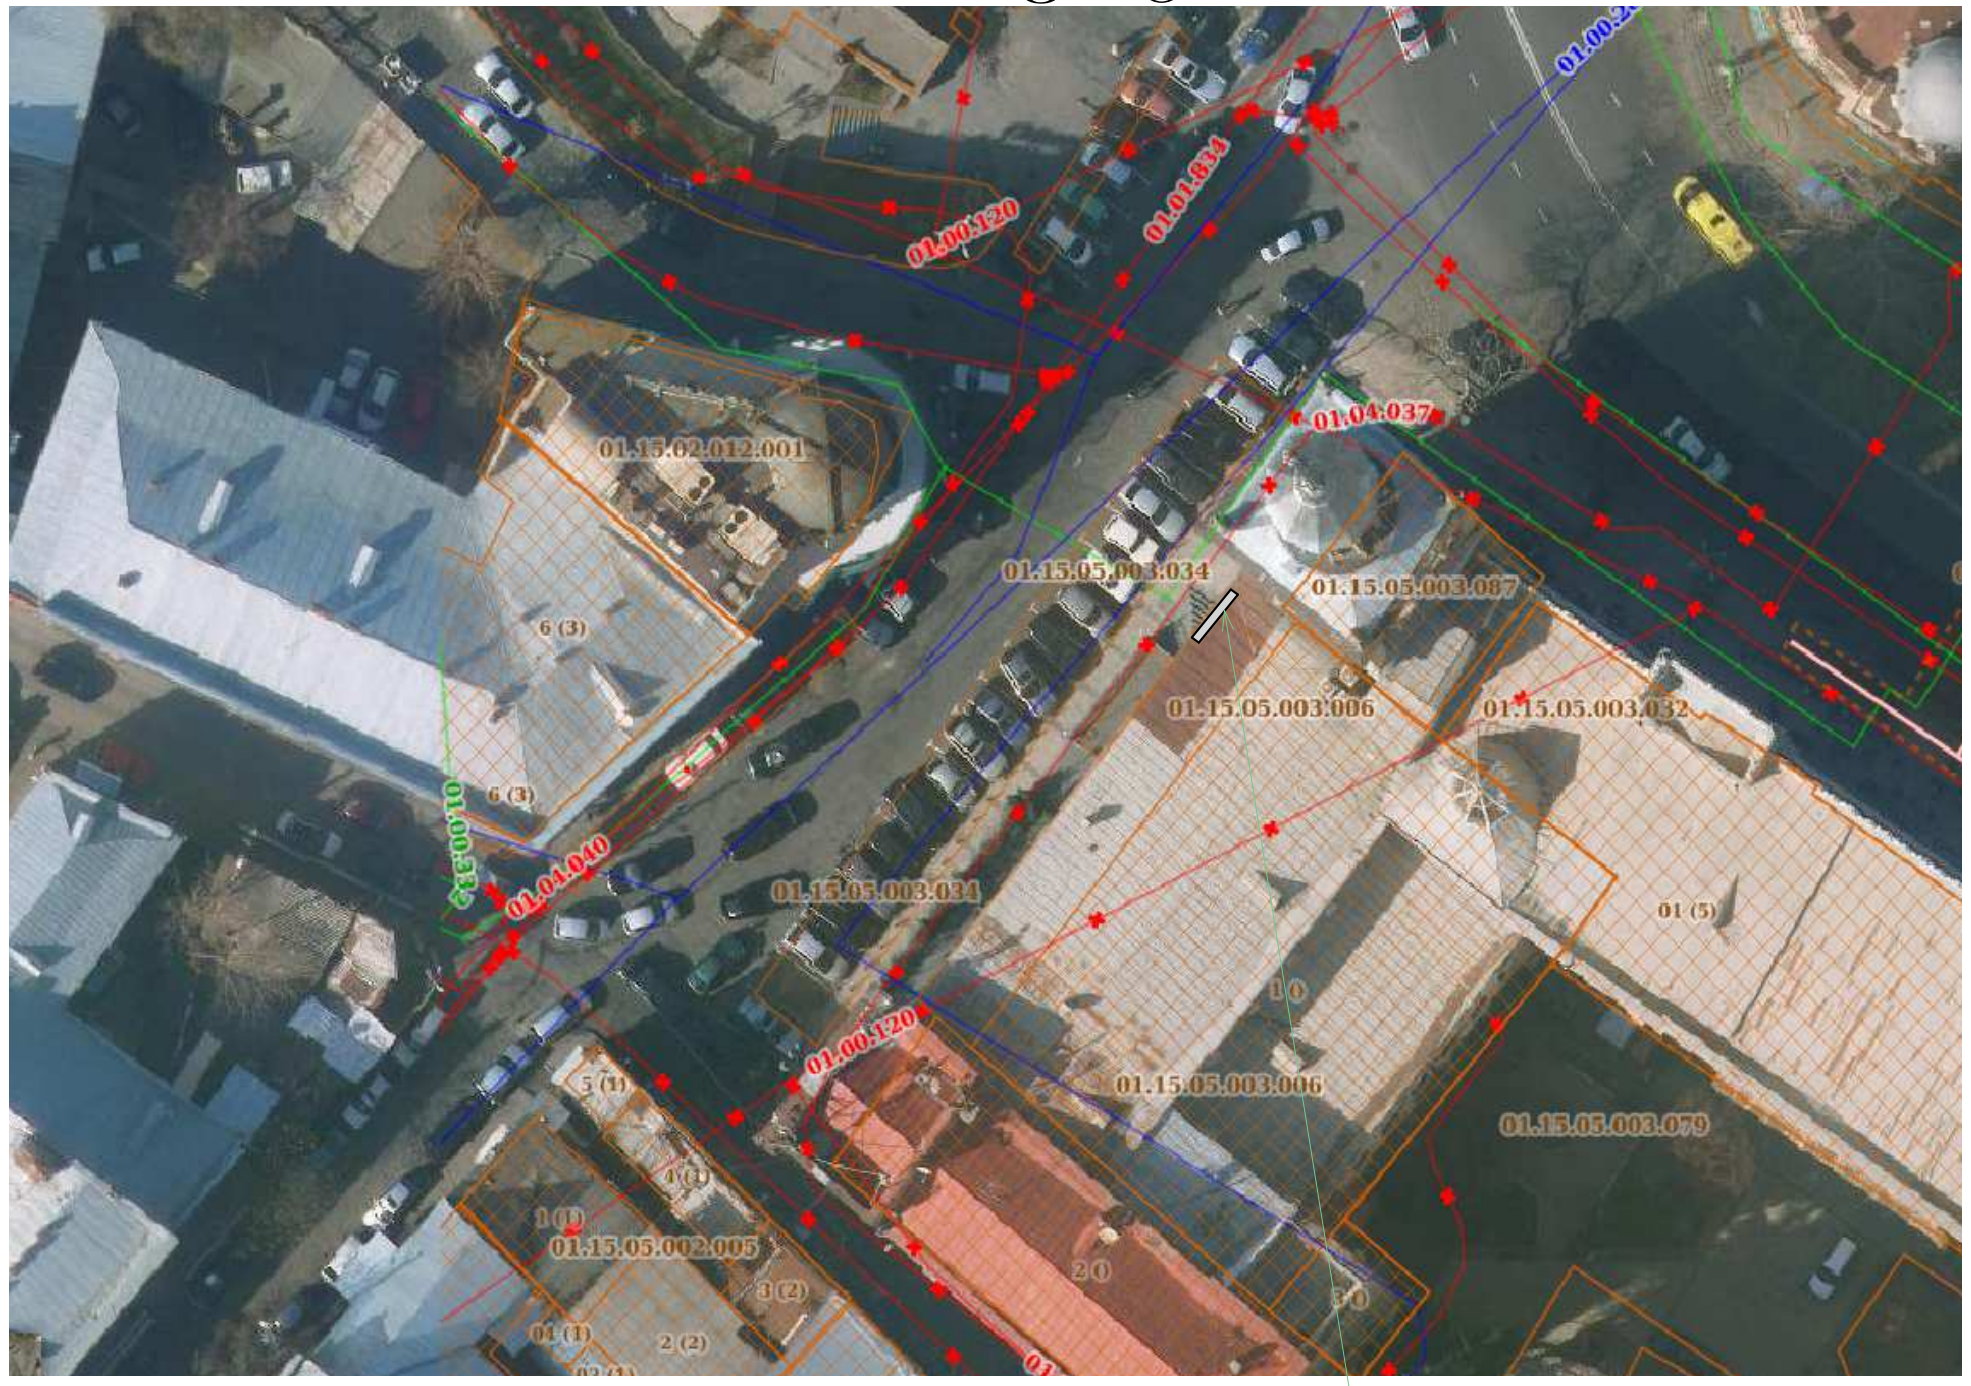

ფრაგმენტი

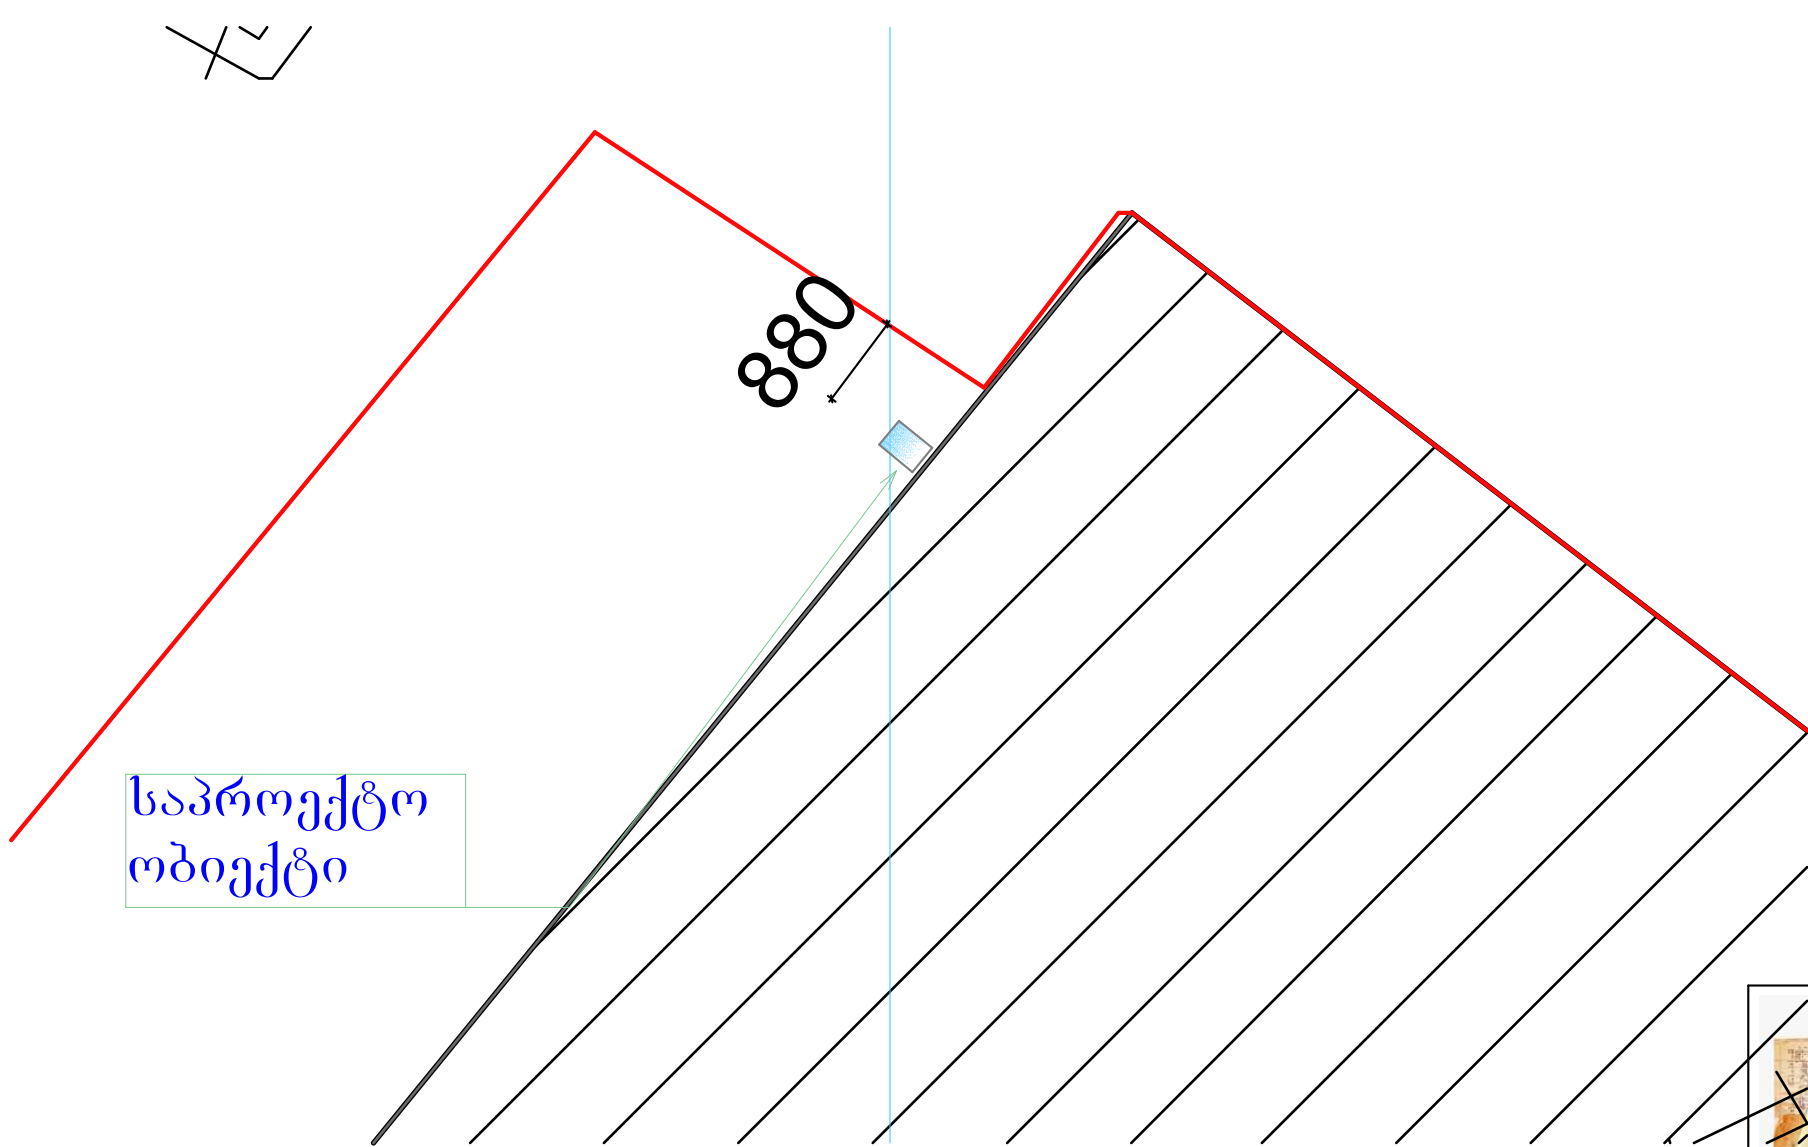

არქ.		კ. ტყემელაშვილი				
კონსტ.		გ. ნოზაძე				
ცვლ.	შემნუს.	ფურ-ლი	№ დოკ.	ხელმო-რა	თარ-ი	

№ -სიტუაციური ნახაზი

ფურ-ლი 03

ფასადი 1:40

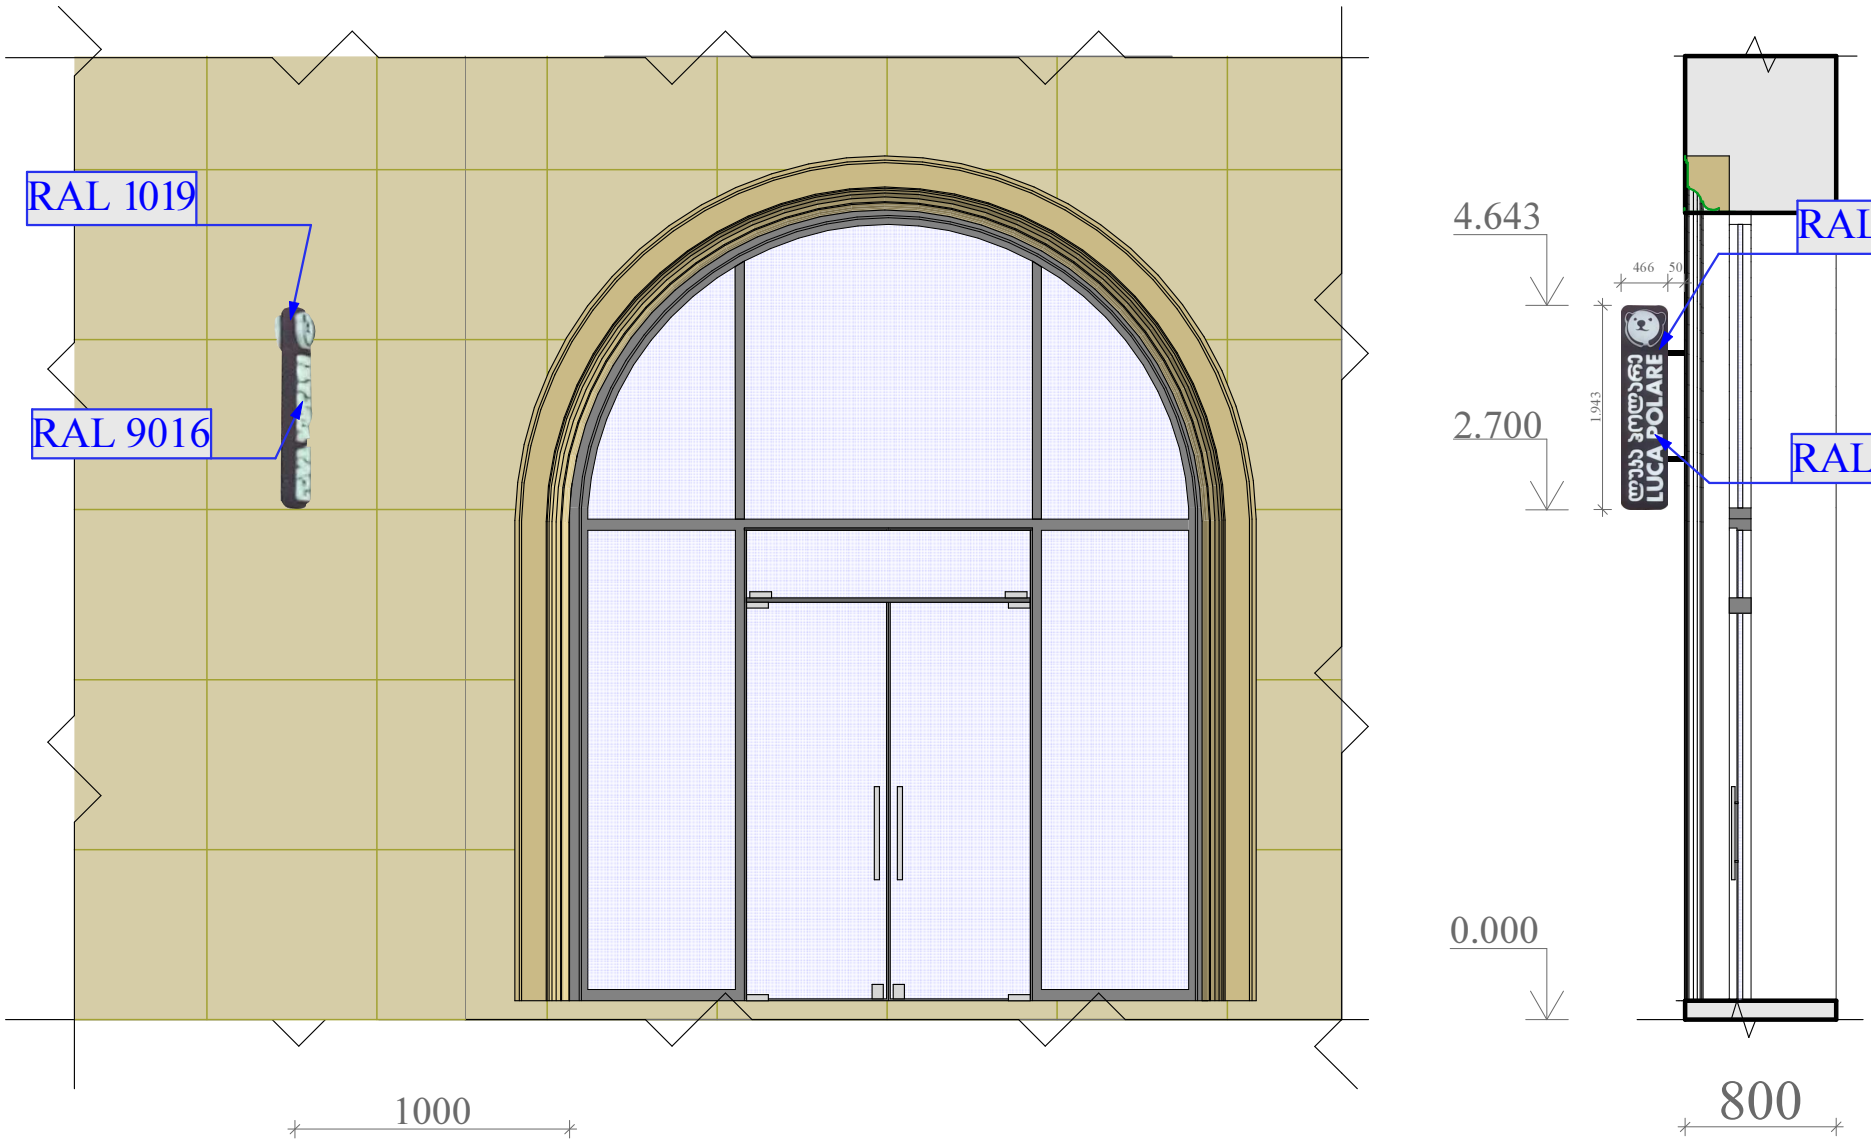

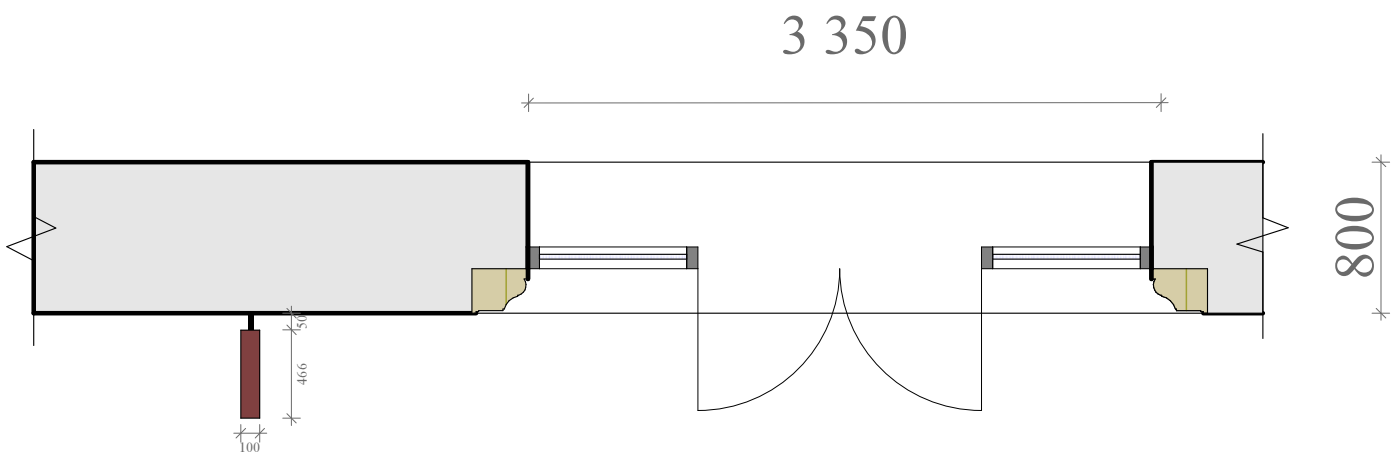

შენიშვნები

1. მოცულობითი მანათობელი აბრის განთავსება ხდება ფასადის სიბრტყის გარე პერიმეტრზე.
2. აბრა დამზადდეს ალუმინის კომპოზიტის მასალისაგან, ფერი ყავისფერი (Ral 1019). ასოები თეთრი აკრილი (Ral 9016) გამონათებით.
3. გაბარიტული ზომები იხილეთ მაკეტში.

						№ -არქ.ნ	
						დამკვეთი მაია ძაძამია მის; ქ. თბილისი ძმ. კაკაბაძეების 2	
ცვლ.	შემნშს.	ფურცელი	№ დოკ.	ხელმოწერა	თარიღი		
დირექტორი		კ. ტყემალაძვილი				აბრის მოწყობის ესკიზური პროექტი	სტადია: ფურ-ლი 04; ფურ-ბი 6
კონსტრუქტორი		ბ. ნოზაძე					
არქიტექტორი		თ. გუმბერიძე					
სპეციალისტი						ფასადის ფრაგმენტი 0.000	"ARCHI_GE"
სპეციალისტი							

ფოტომონტაჟი





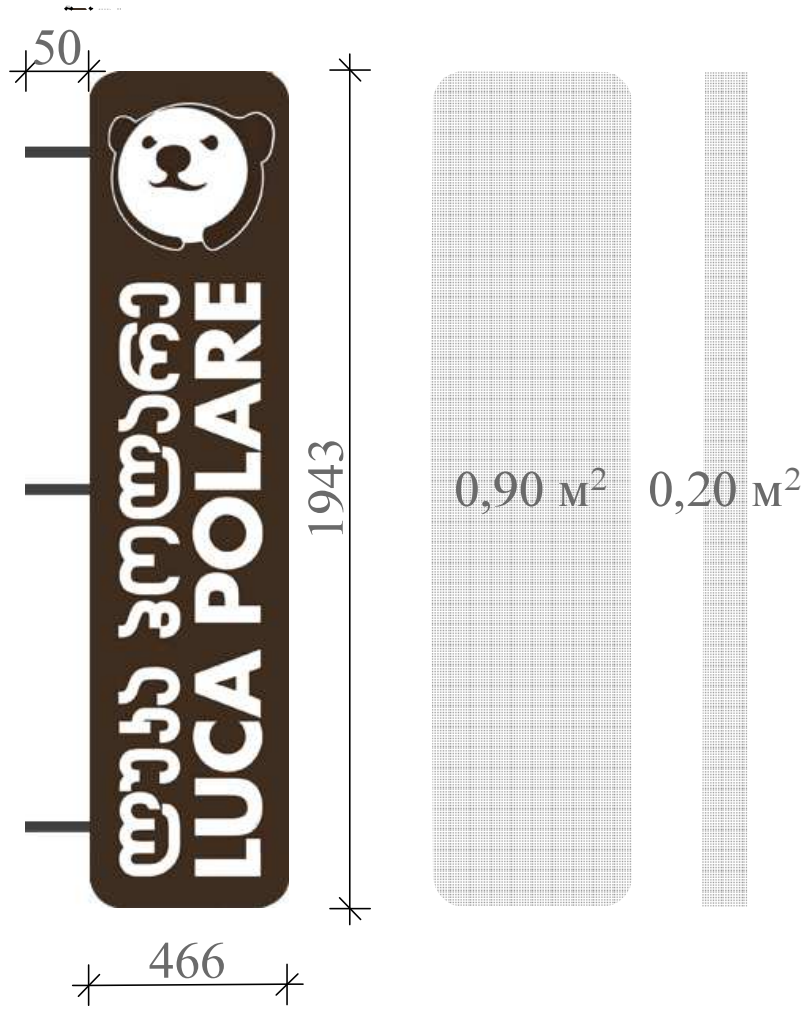

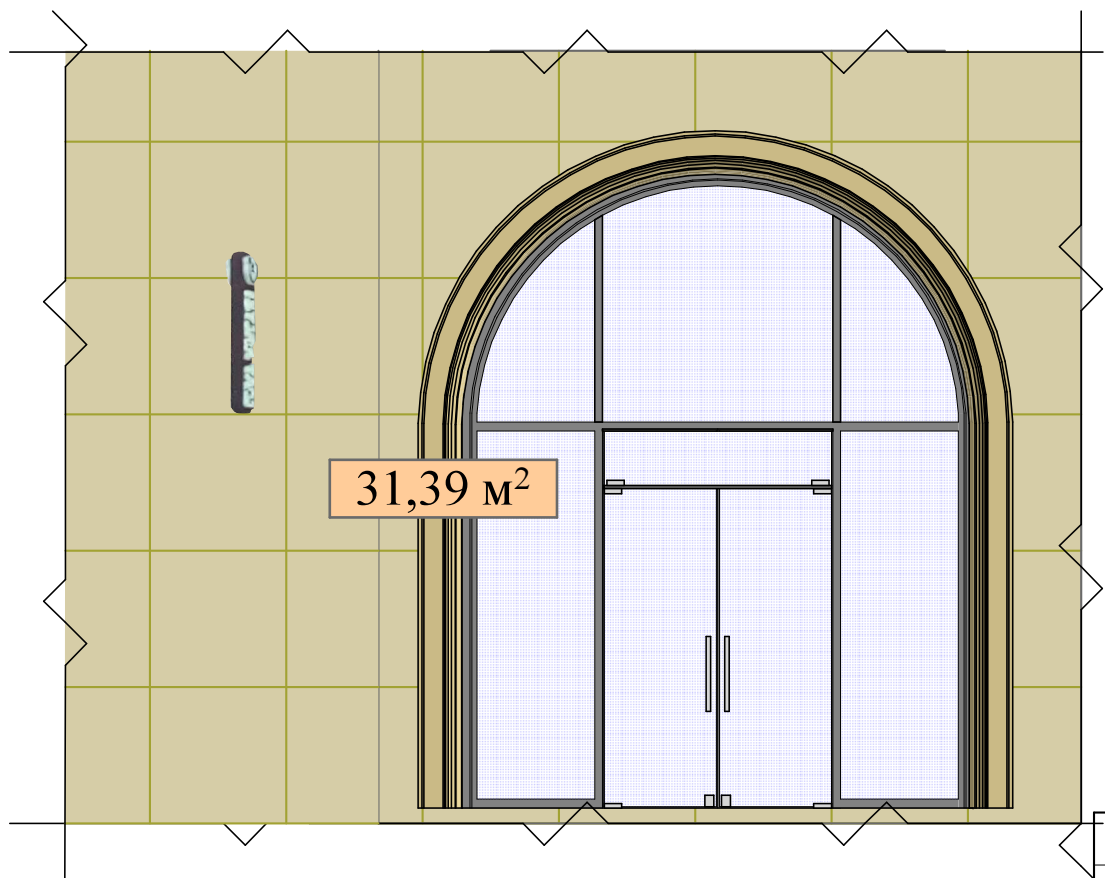

შენიშვნები

1. მოცულობითი მანათობელი აბრის განთავსება ხდება ფასადის სიბრტყის გარე პერიმეტრზე.
2. აბრა დამზადდეს ალუმინის კომპოზიტის მასალისაგან, ფერი ყავისფერი (Ral 1019). ასოები თეთრი აკრილი (Ral 9016) გამონათებით.
3. გაბარიტული ზომები იხილეთ მაკეტში.
4. ფასადის სიბრტყის გარე პერიმეტრის ფართობი 31,39 კვ/მ, მოსაწყობი აბრის ზედაპირის ფართობი 0,2 კვ/მ. მოსაწყობი აბრის ფართი არ აჭარბებს კუთვნილებაში არსებული ფასადის ფართობის 20%-ს.

არქ.		კ. ტყეშელაშვილი				№ -ფოტომონტაჟი	ფურ-ლი
კონსტ.		გ. ნოზაძე					05
ცვლ.	შემნუს.	ფუ-ლი	№ დოკ.	ხელმო-რა	თარ-ი		

მშენებლობის კალენდარული გრაფიკი

№	ძირითადი სამუშაოთა დასახელება	თვე	I					
		დღე	5	10	15	20	25	30
1	აბრის დამზადება	10	10 დღე					
2	აბრის მოწყობა	3			3 დღე			

მითითება: სამშენებლი პერიოდის ათვლა დაიწყება ნებართვის მიღების დღიდან და გაგრძელდება 13 კალენდარული დღე

						№ -არქ.ნ	
						დამკვეთი № მის; ქ. თბილისი ძმ. კაკაბაძეების 2	
ცვლ.	შემნშს.	ფუ-ლი	№ დოკ.	ხელმო-წერა	თარი-ი		
დირექტორი		კ. ტყემალაძვილი				აბრის მოწყობის საკიზური პროექტი	სტადია: ფურ-ლი: ფურ-ბი: № 06 6
კონსტრუქტორი		ბ. ნოზაძე					
არქიტექტორი		თ. ბუმბერიძე					
სპეციალისტი						მშენებლობის ორგანიზაციის გრაფიკი	"ARCHI_GE"
სპეციალისტი							