სიმაღლის განმსაზღვრელი სქემის გენგეგმა

N

ექსპლიკაცია:

1. I ეტაპის მშენებლობა
2. ღრეტანიანი ფილებით მოაჯირწყვლა
3. ველობილიკი
4. შიდა ეზოს მოაჯირწყვლა ფილებით
5. ბავშვთა სათამაშო მოედანი
6. სპორტული მოედანი
7. გამწვანება
8. II ეტაპის მშენებლობა
9. ნაგვის ბუნკერები
10. ამფითეატრი
11. სამანქანო პანდუსი

მანქანების გადაადგილების სქემა

პირობითი აღნიშვნები

WGS 1984 -ის კოორდინატთა სისტემის UTM პროექცია

ქს	საცხ. შენობა	ხის ღობე	წ წყალგაყვანილობა
ქა	არასაცხ. შენობა	ღობე	გ გაზი
	ფარდული	ლითონის ღობე	კ კანალიზაცია
	მშენებარე შენობა	ქვის კედელი	სან სანიაღვრე
	წიწვოვანი ხე	კედელი	ელ ელ. ქსელები
	ფოთლოვანი ხე/ ბუჩქი	ფლატე	ოგ გათბობა
	ხილკენკროვანი	რკინიგზა	
	მცენარე/ პალმა	სამუთვალყურეო ჭები	
	გარე განათება	გზის გადამცემი ხაზი	

შენიშვნა: 1) გეგმაზე დატანილია საჯარო რეესტრში რეგისტრირებული ნაკვეთის საზღვრები
2) ვინადან გეგმაზე დატანილია მხოლოდ რეგისტრირებული მიწისქვეშა კომუნიკაციები მათი მდებარეობების დაზუსტება მოხდეს ყველა კომუნიკაციის წარმომადგენლებთან

STUDIO IBO MA	დირექტორი		ა. მაჩაიძე	მრავალბინიანი საცხოვრებელი სახლი ქ.ლაგოდეხი თბილისის,ქ.ოზურგეთის ქუჩის ხიზანიძვილი, №108 ნაკვეთის საპროექტო პირობების 01.11.10.008.202 პორჯესი II	დაკვეთა №	2/2020
	პმპ		ა. მაჩაიძე		სტადია	მ.პ.
	მთ. კონსტრ.		ე. ნოღორია	არქიტექტურული ნაწილი	ფურცელი	ას-22
დამკვეთი: შპს „მირქსი" ს/კ 400157879	შეასრულა		ნ. პაპატაძე	სიმაღლის განმსაზღვრელი სქემის გენგეგმა	ფურცლები	ას-
					მასშტაბი	1:500

სიმაღლის განმსაზღვრელი სქემის ჭრილი 1-1

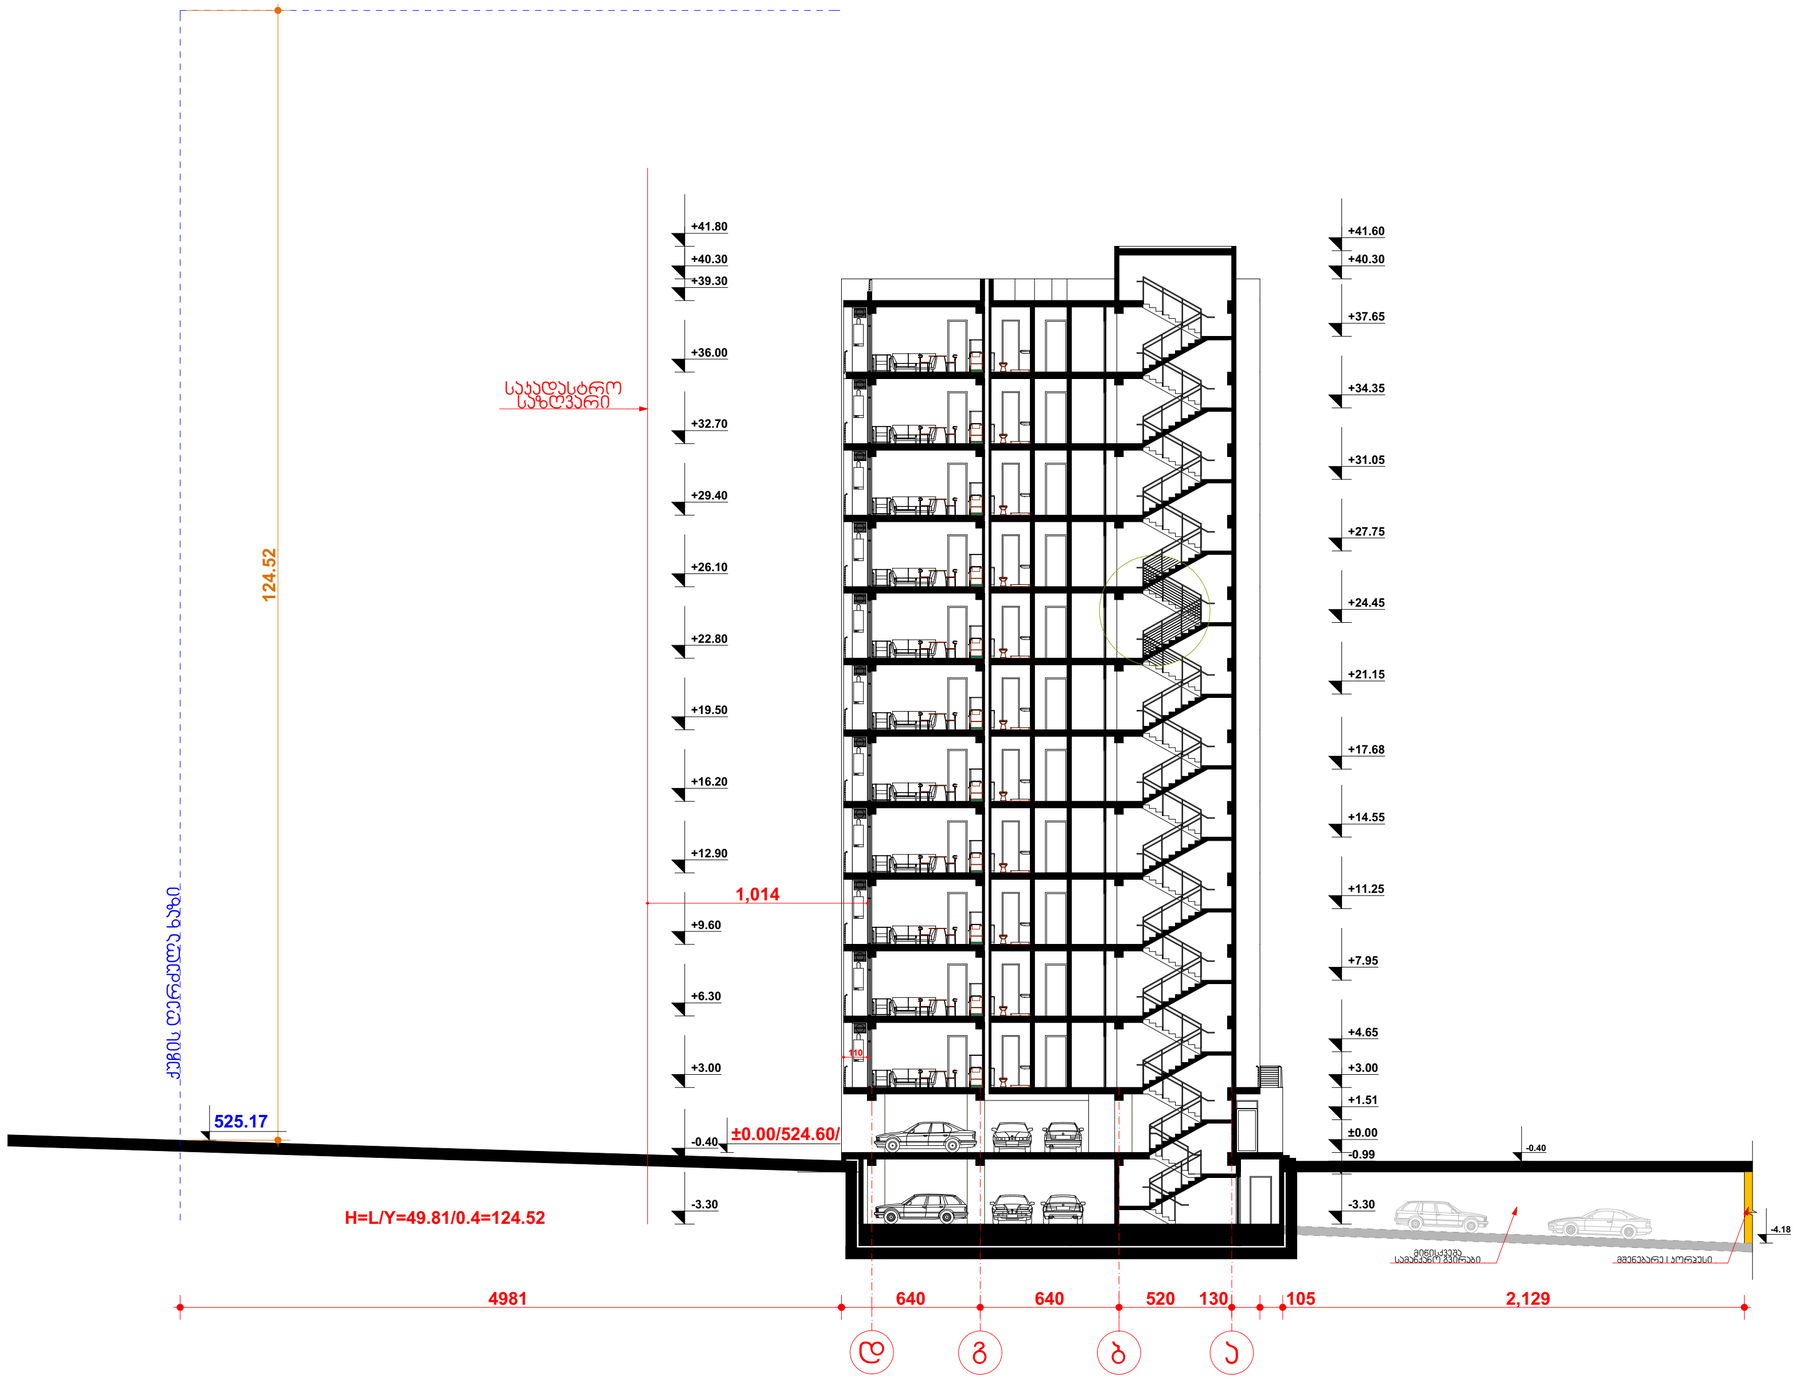

STUDIO IBO MA	დირექტორი		ა. მაჩაიძე	მრავალბინიანი საცხოვრებელი სახლი ქ.ბათუმი, ზ.ჭიჭინაძის ქუჩა №108 ნაკვეთის საკადასტრო კოდი 01.11.10.008.202 ეტაპი II	დაკვეთა №	2/2020
	პმპ		ა. მაჩაიძე		სტადია	მ.პ.
	მთ. პროექტირ.		ე. ჭოჭორია	არქიტექტურული ნაწილი	ფურცელი	ას-23
დამკვეთი: შპს „მირაქსი" ს/კ:400157879	შესრულა		ნ. ჯაჯანიძე	სიმაღლის განმსაზღვრელი სქემის ჭრილი 1-1	ფურცლები	ას-
					მასშტაბი	1:200
						A-2