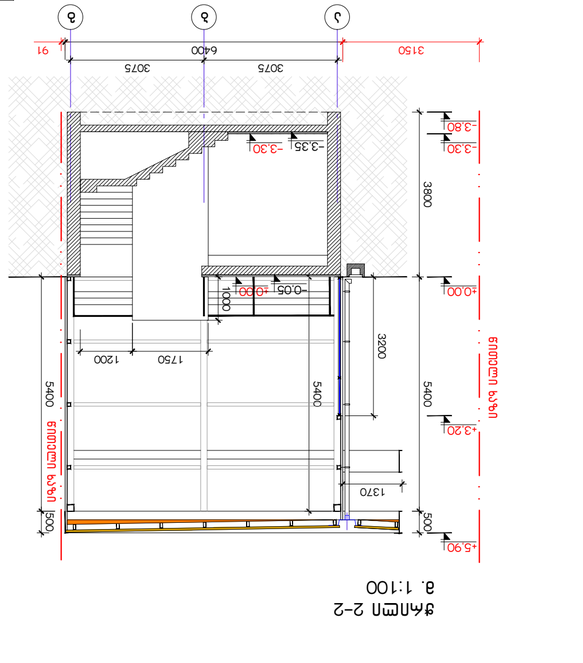

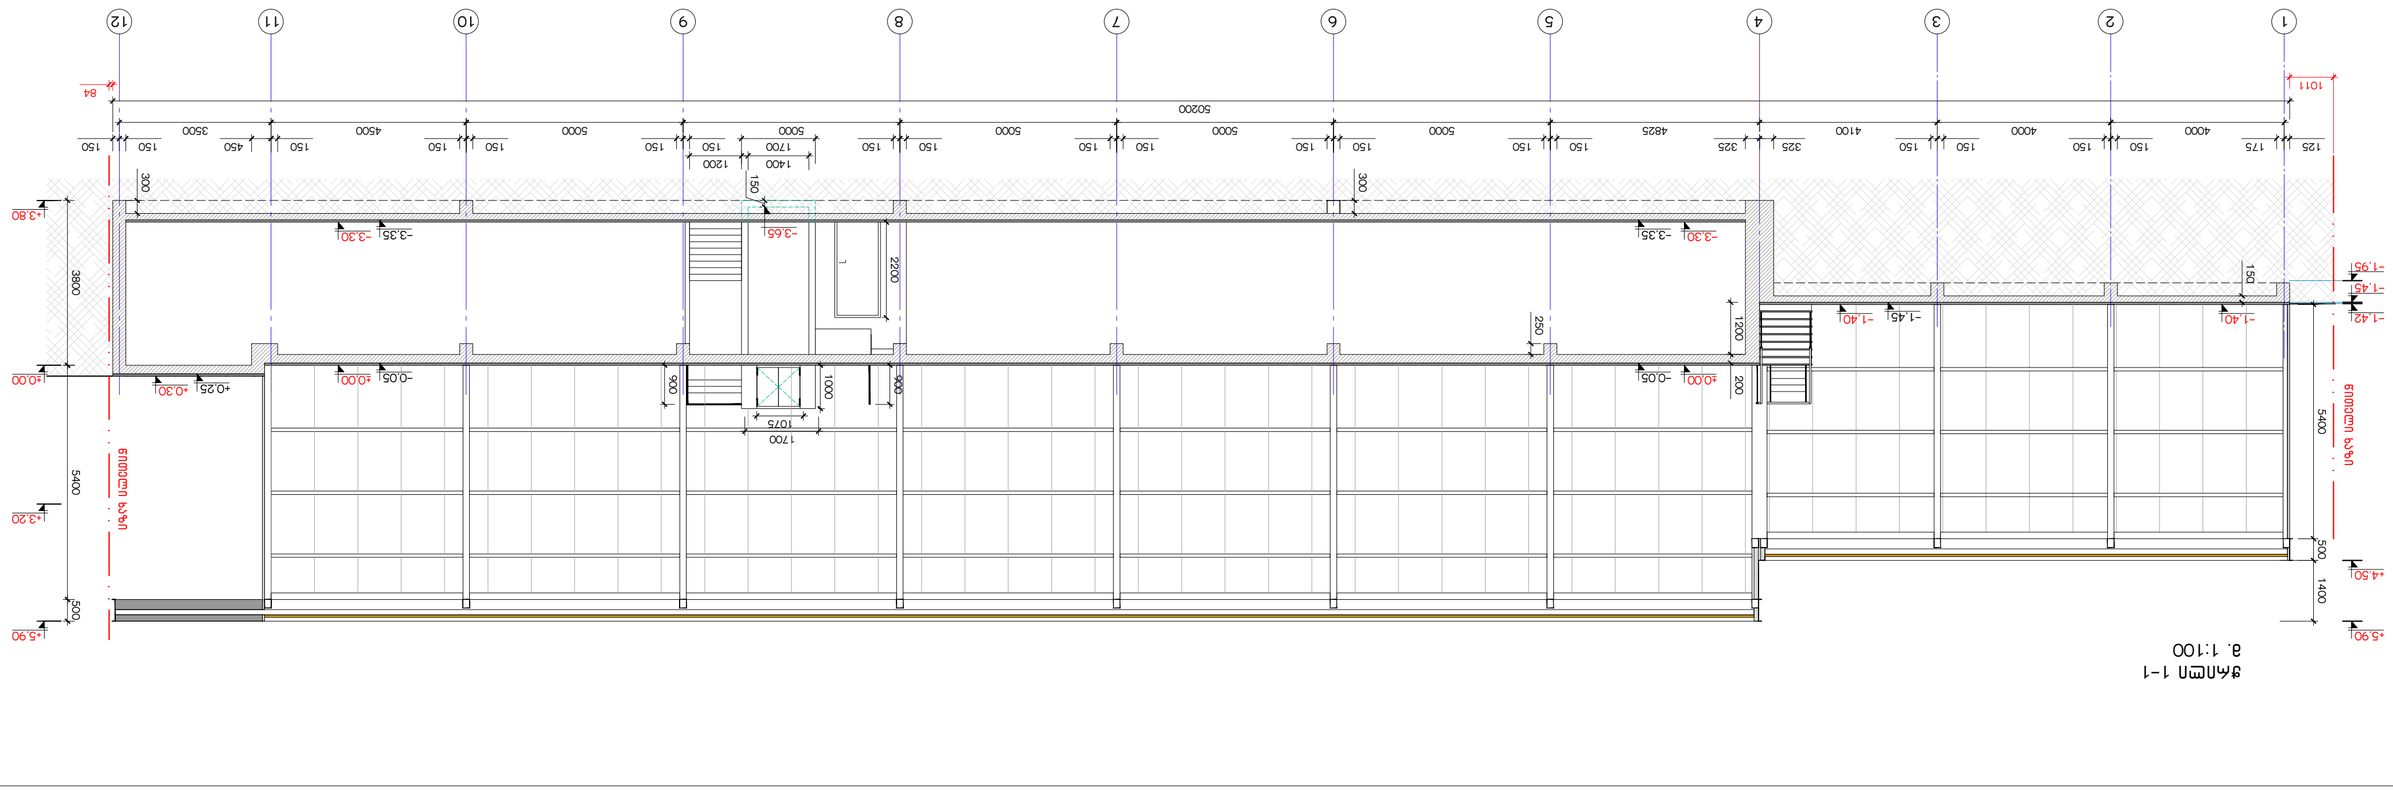

200 1200

4000 4000 4100 4825 5000 5000 5000 5000 5000 4500 50200

1 2 3 4 5 6 7 8 9 10 11

1011

84

3500

150 150

12

125 175 150 150 150 150 325 325 150 150 150 150 150 150 150 150 150 150 150 150 150 450

- 1,42 -1,40

- 1,45

- 1,95 150

-3,30 -3,35

o0,00 -0,05

+0,25 +0,30

-3,35 -3,30

-0,05 o0,00 250 300 300 2200 900 1000 900

1400
1700

1075

1700

1200 5400 1400 500

+5,90 +5,90

+3,20

o0,00 500 5400

+4.50

ჭრილი 1-1
m. 1:100

+3,80 3800

-3,65 150 წითელი ხაზი წითელი ხაზი
o0,00 = 428,85

- 1,45 -1,40

91 5400

1370

6400

a g 500

b

3075 3075

-3,35 -3,30

-0,05 o0,00 5400 3200 1000

1750 1200

+5,90 500 5400

+3,20

- 3,30

o0,00

ჭრილი 2-2
m. 1:100

- 3,80 3800 წითელი ხაზი

3150 წითელი ხაზი

o0,00 = 428,85

ჭრილები 1-1 და 2-2

ფურც. # რაოდენ. მასშტ. ფორმატი

2020 w.

დირექტორი თ. გოცირიძე
პრ.მთ.ინჟინერი ზ. ნადირაძე

2

არქიტექტორი

ქ.თბილისში, ქუჩა მეველეს, #19-ში, შპს `ტრანში~-ს
კუთვნილ მიწის ნაკვეთზე, აფთიაქის შენობის
მშენებლობის პროექტი

შპს `ინტექსი~
ID: 211349753

ა. კვარაცხელია

a-03 1:100 A2