ფასადი 1-7 ღერძებზე



	თბილისი 2018 წ

პირობითი აღნიშვნები

ე ქ ს პ ლ ი კ ა ც ი ა

შენიშვნა

მისამართი	ქ. თბილისი, სოფელი დიღომი, ხატაეთის ქუჩა №46
დამკვეთი	

პროექტის სახელი

მრავალბინიანი საცხოვრებელი სახლი

თანამდებობა	გვარი	ხელმოწერა
ავტორი	თ. ესიავა	
დაამუშავა	თ. ესიავა	

ი/მ. თენგიზ ესიავა
ელ. ფოსტა
Tengoge@mail.ru
ტელ. +995 579 985 995
ს/კ **02001003670**

მასშტაბი	*ფასადი 1-7 ღერძებზე*	
1:100		
სტადია	ფურცლის №	ფურცლები
მ.პ.		

ფასადი 7-1 ღერძებზე



	თბილისი 2018 წ

პირობითი აღნიშვნები

ექსპლიკაცია

შენიშვნა

მისამართი	ქ. თბილისი, სოფელი დიდომი, ხატაეთის ქუჩა №46
დამკვეთი	

პროექტის სახელი

მრავალბინიანი საცხოვრებელი სახლი

თანამდებობა	გვარი	ხელმოწერა
ავტორი	თ. ესიავა	
დაამუშავა	თ. ესიავა	

ი/მ. თენგიზ ესიავა
ელ. ფოსტა
Tengoge@mail.ru
ტელ. +995 579 985 995
ს/კ **02001003670**

მასშტაბი	*ფასადი 7-1 ღერძებზე*
1:100	
სტადია	შურცლის № შურცლები
მ.პ.	

ფასადი A-F

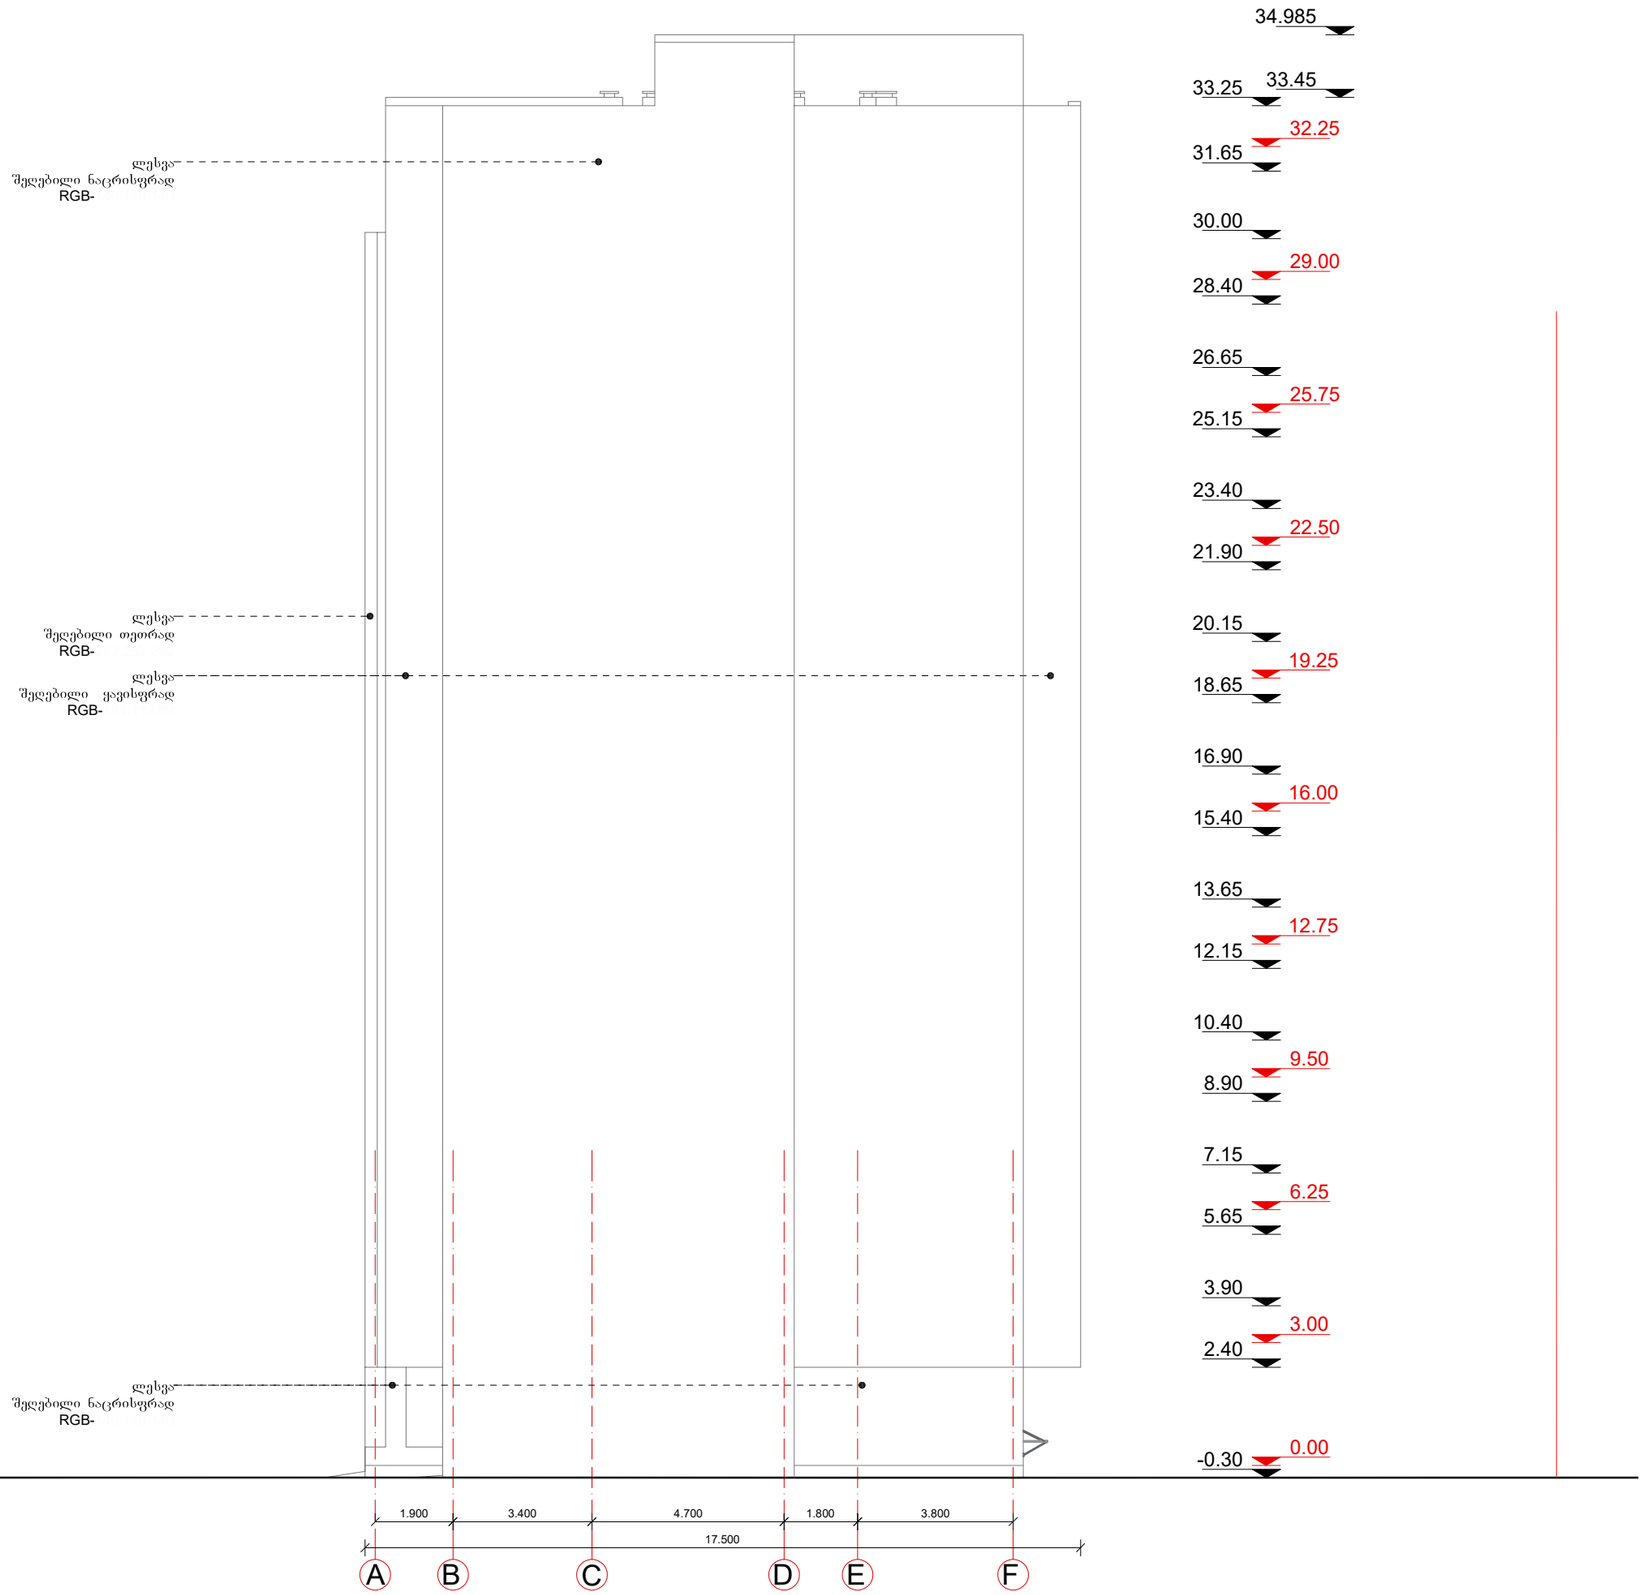

თბილისი 2018 წ

პირობითი აღნიშვნები

ე ქ ს პ ლ ი კ ა ც ი ა

შენიშვნა

მისამართი	ქ. თბილისი, სოფელი დიღომი, ხატაეთის ქუჩა №46
დამკვეთი	

პროექტის სახელი

მრავალბინიანი საცხოვრებელი სახლი

თანამდებობა	გვარი	ხელმოწერა
ავტორი	თ. ესიავა	
დაამუშავა	თ. ესიავა	

ი/მ. თენგიზ ესიავა
ელ. ფოსტა
Tengoge@mail.ru
ტელ. +995 579 985 995
ს/კ **02001003670**

მასშტაბი 1:100	*ფასადი A-F ლერძებზე*
სტადია	ფურცლის № / ფურცლები
მ.პ.	

ფასადი F-A

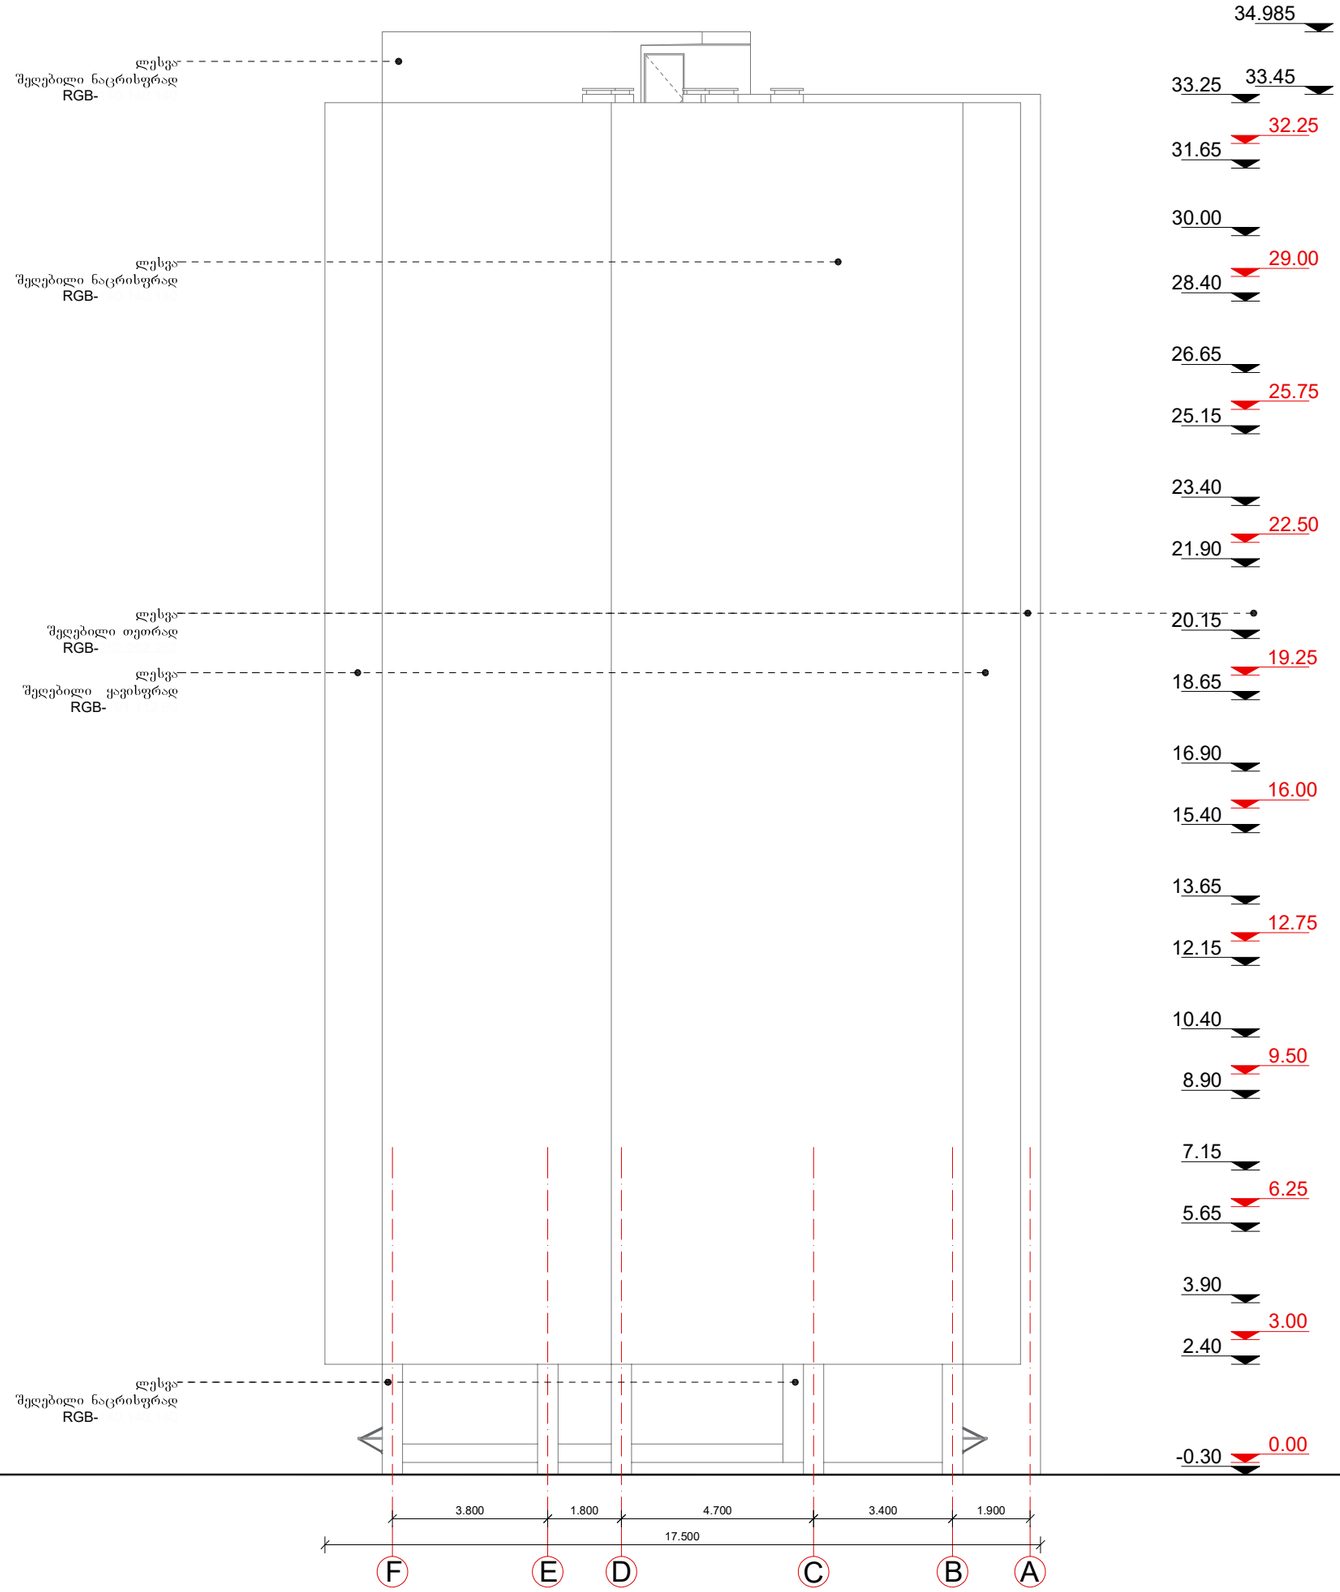

	თბილისი 2018 წ.
პირობითი აღნიშვნები	
ე ქ ს პ ლ ი კ ა ც ი ა	
შენიშვნა	
მისამართი	ქ. თბილისი, სოფელი დიღომი, ხატაეთის ქუჩა №46
დამკვეთი	
პროექტის სახელი	მრავალბინიანი საცხოვრებელი სახლი

თანამდებობა	გვარი	ხელმოწერა
ავტორი	თ. ესიავა	
დაამუშავა	თ. ესიავა	

ი/მ. თენგიზ ესიავა
ელ. ფოსტა
Tengoge@mail.ru
ტელ. +995 579 985 995
ს/კ 02001003670

მასშტაბი 1:100	ფასადი F-A	
სტადია	ფურცლის №	ფურცლები
მ.პ.		