
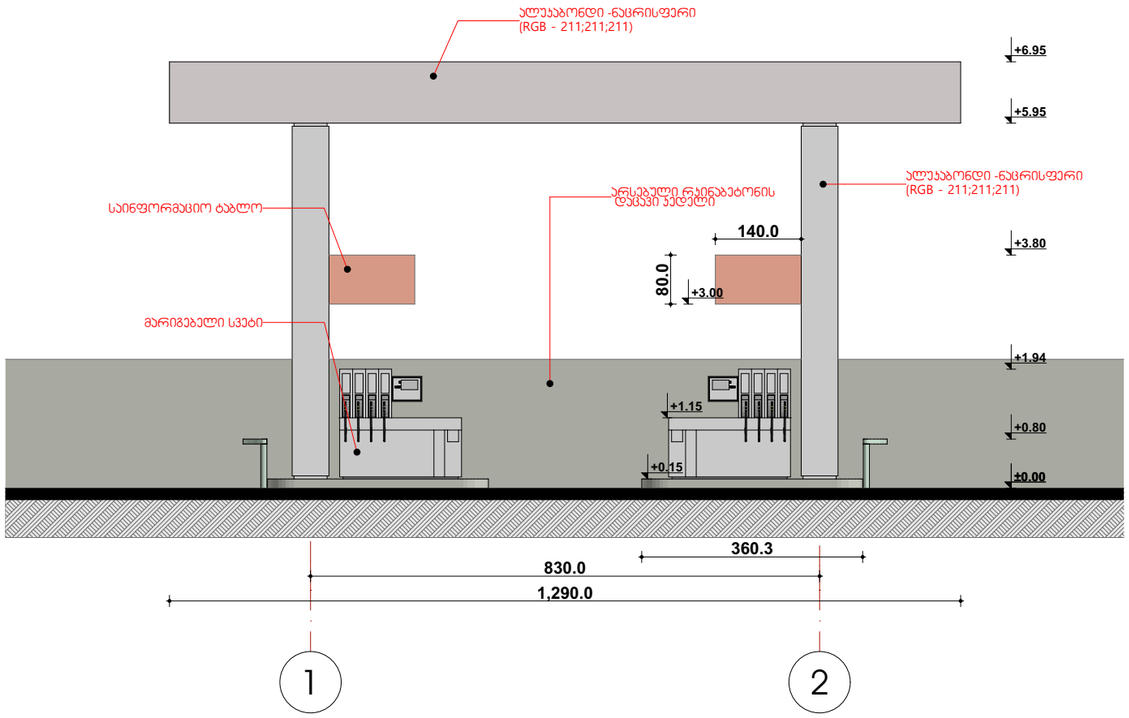


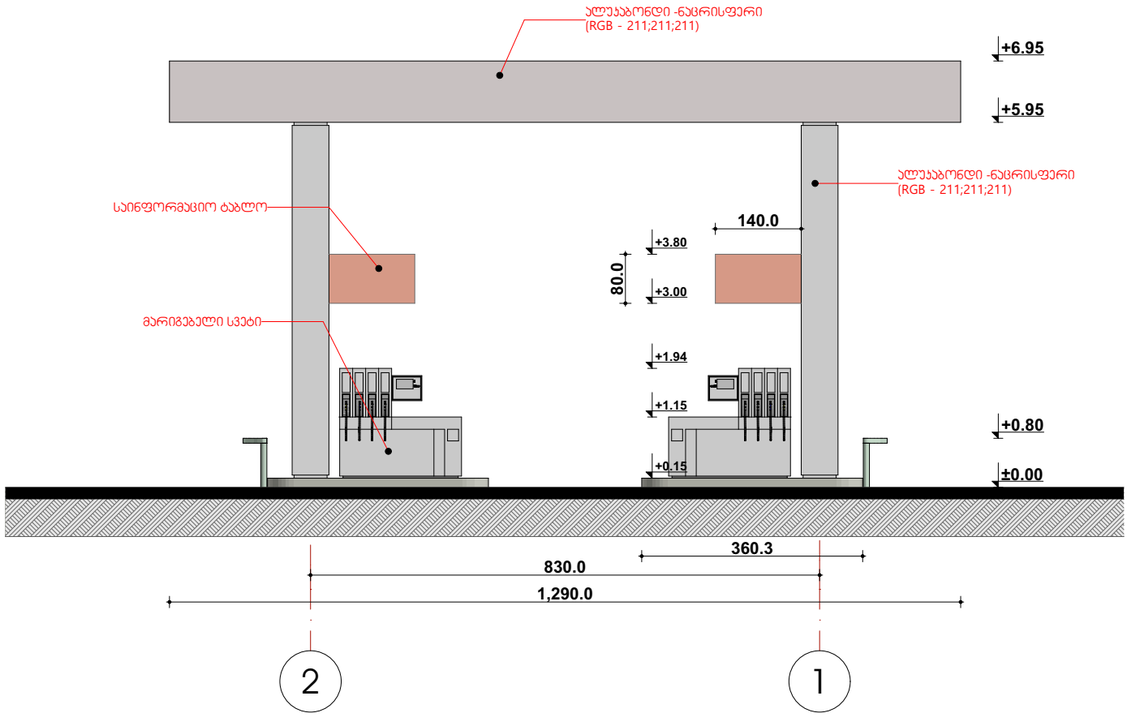

ფორმატი	
A3	

ექსპლიკაცია:


პროექტის სახელწოდება
ბენზინ და დიზელგასამართი სადგური და მისის დამხმარე შენობა-ნაგებობები


თანამდებობა	გვარი	ხელმოწერა	თარიღი
დირექტორი	გ.ძიძიავშვილი		
არქიტექტორი	გ.ძიძიავშვილი		
დამკვეთი	შპს სუვერგაზი	ს/კ 404971045	

მისამართი

მის: ქ.თბილისი, ვოსამონავებების სანაპირო №39 ს/კ 01.13.05.004.189

მასშტაბი	1:100	ნახაზი
თარიღი		ფასადი 1-2 და 2-1
სტადია	ფურცელი	13

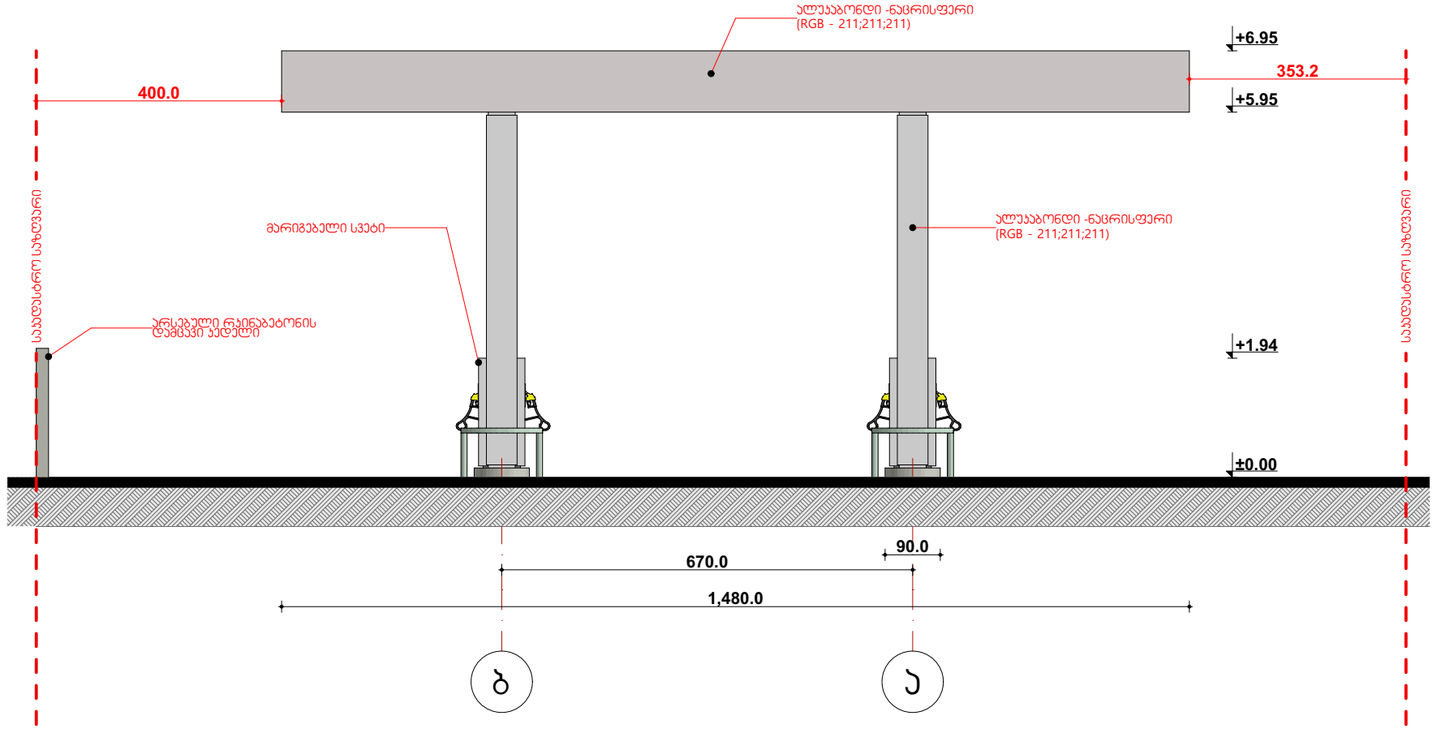

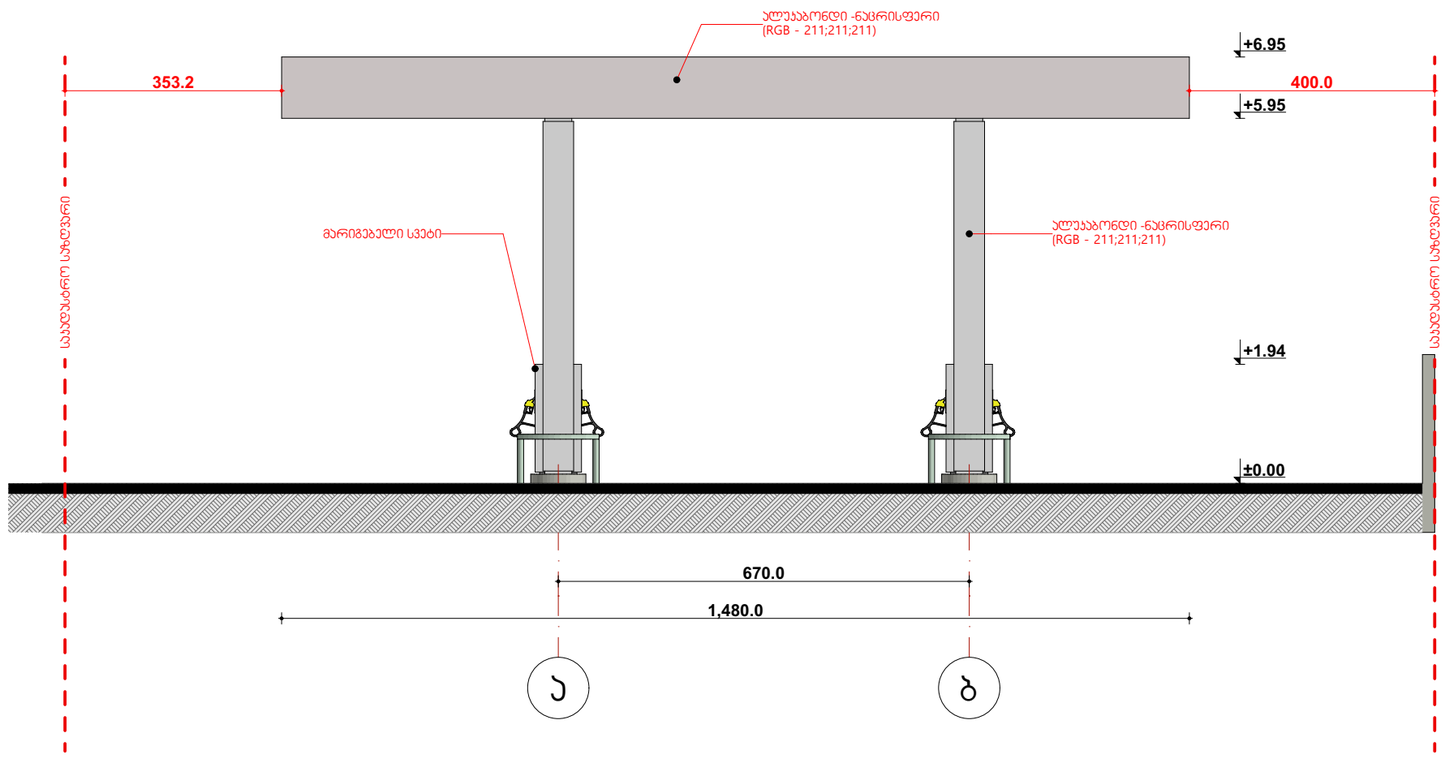

ფორმატი	
A3	

ექსპლიკაცია:


პროექტის სახელწოდება
ბენზინ და დიზელგასამართი სადგური და მისის დამხმარე შენობა-ნაგებობები


თანამდებობა	გვარი	ხელმოწერა	თარიღი
დირექტორი	გ.ძიძიაშვილი		
არქიტექტორი	გ.ძიძიაშვილი		
დამკვეთი	შპს სვეტრგაზი	ს/კ 404971045	


მისამართი


მის: ქ.თბილისი, პოსმონგებების სანაპირო №39 ს/კ 01.13.05.004.189

მასშტაბი	1:100	ნახაზი
თარიღი		ფასადი ა-ბ და ბ-ა
სტადია	ფურცელი	14

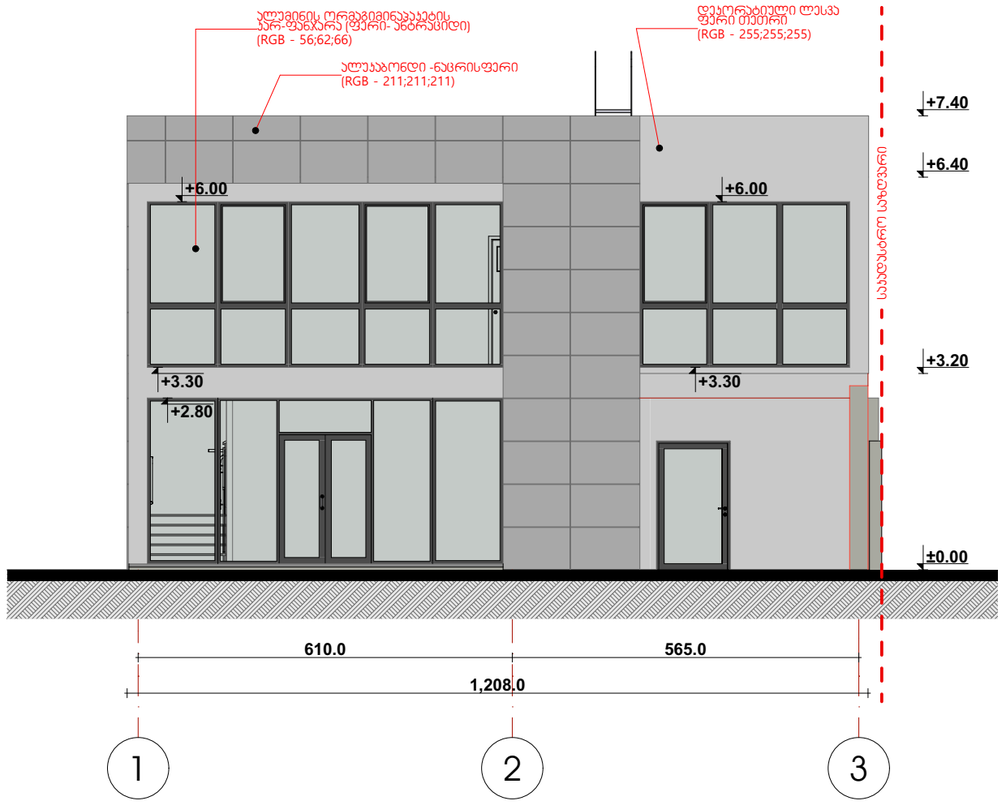

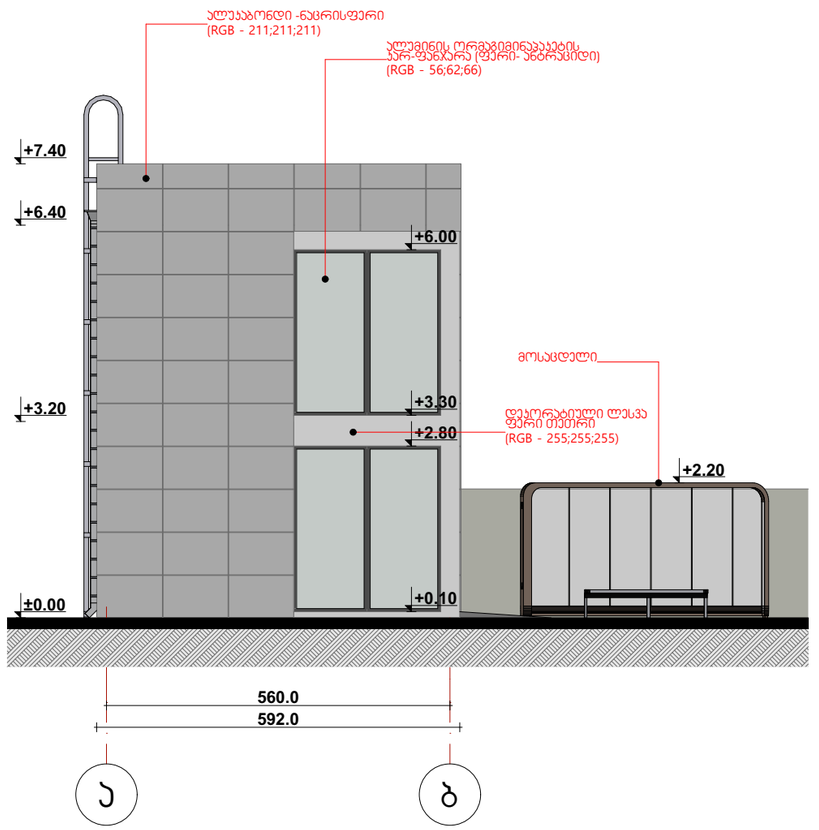

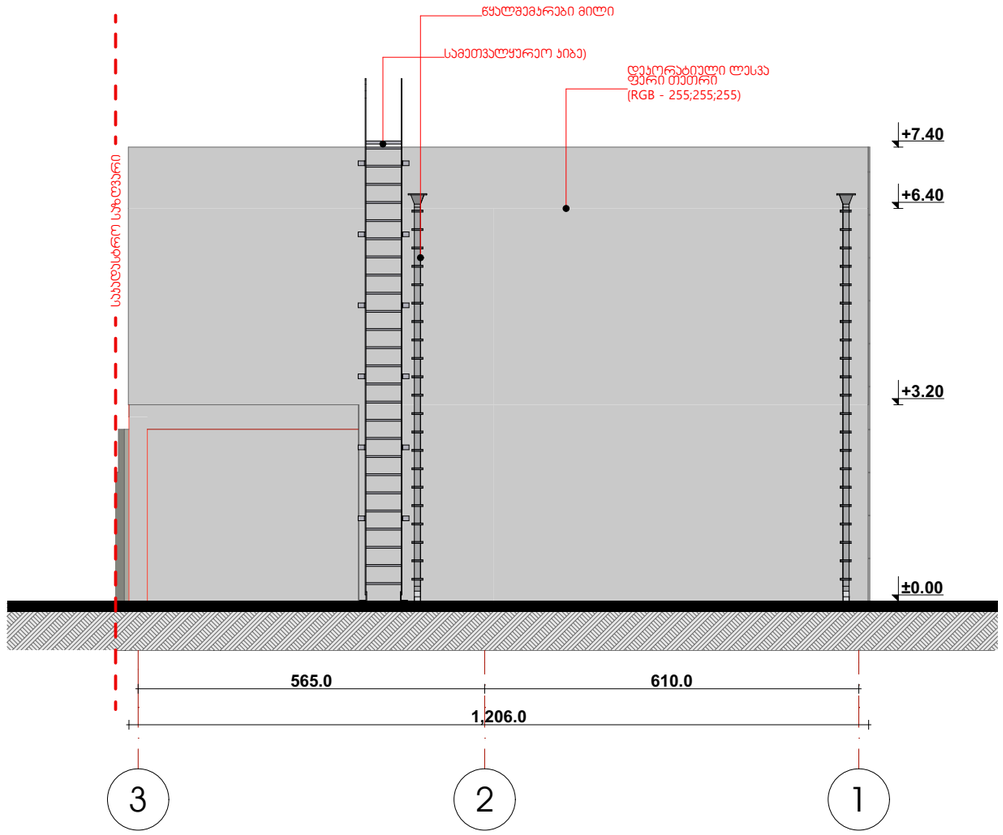

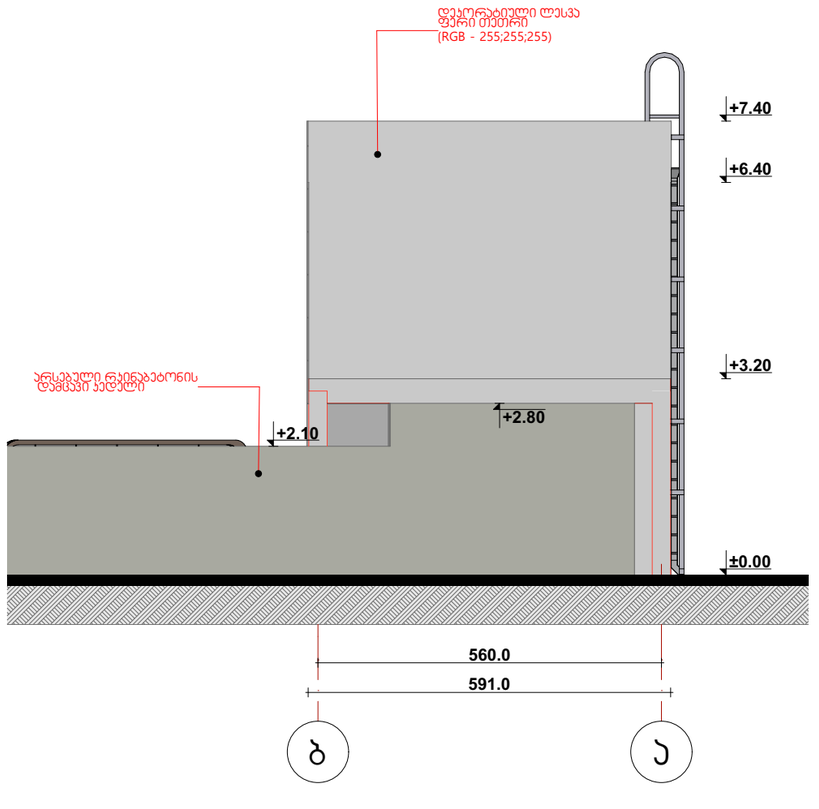

ფორმატი
A3

ექსპლიკაცია:

პროექტის სახელწოდება
ბენზინ და დიზელგასამართი სადგური და მისის დამხმარე შენობა-ნაგებობები

თანამდებობა	გვარი	ხელმოწერა	თარიღი
დირექტორი	გ.ძიძიავშვილი		
არქიტექტორი	გ.ძიძიავშვილი		
დამკვეთი	შპს სუპერგაზი	ს/ს 404971045	

მისამართი

მის: ქ.თბილისი, პოსმონავებების სანაპირო №39 ს/ს 01.13.05.004.189

მასშტაბი	1:100	ნახაზი
თარიღი		ფასადი 1-3;3-1;ა-ბ;ბ-ა
სტადია	ფურცელი	15