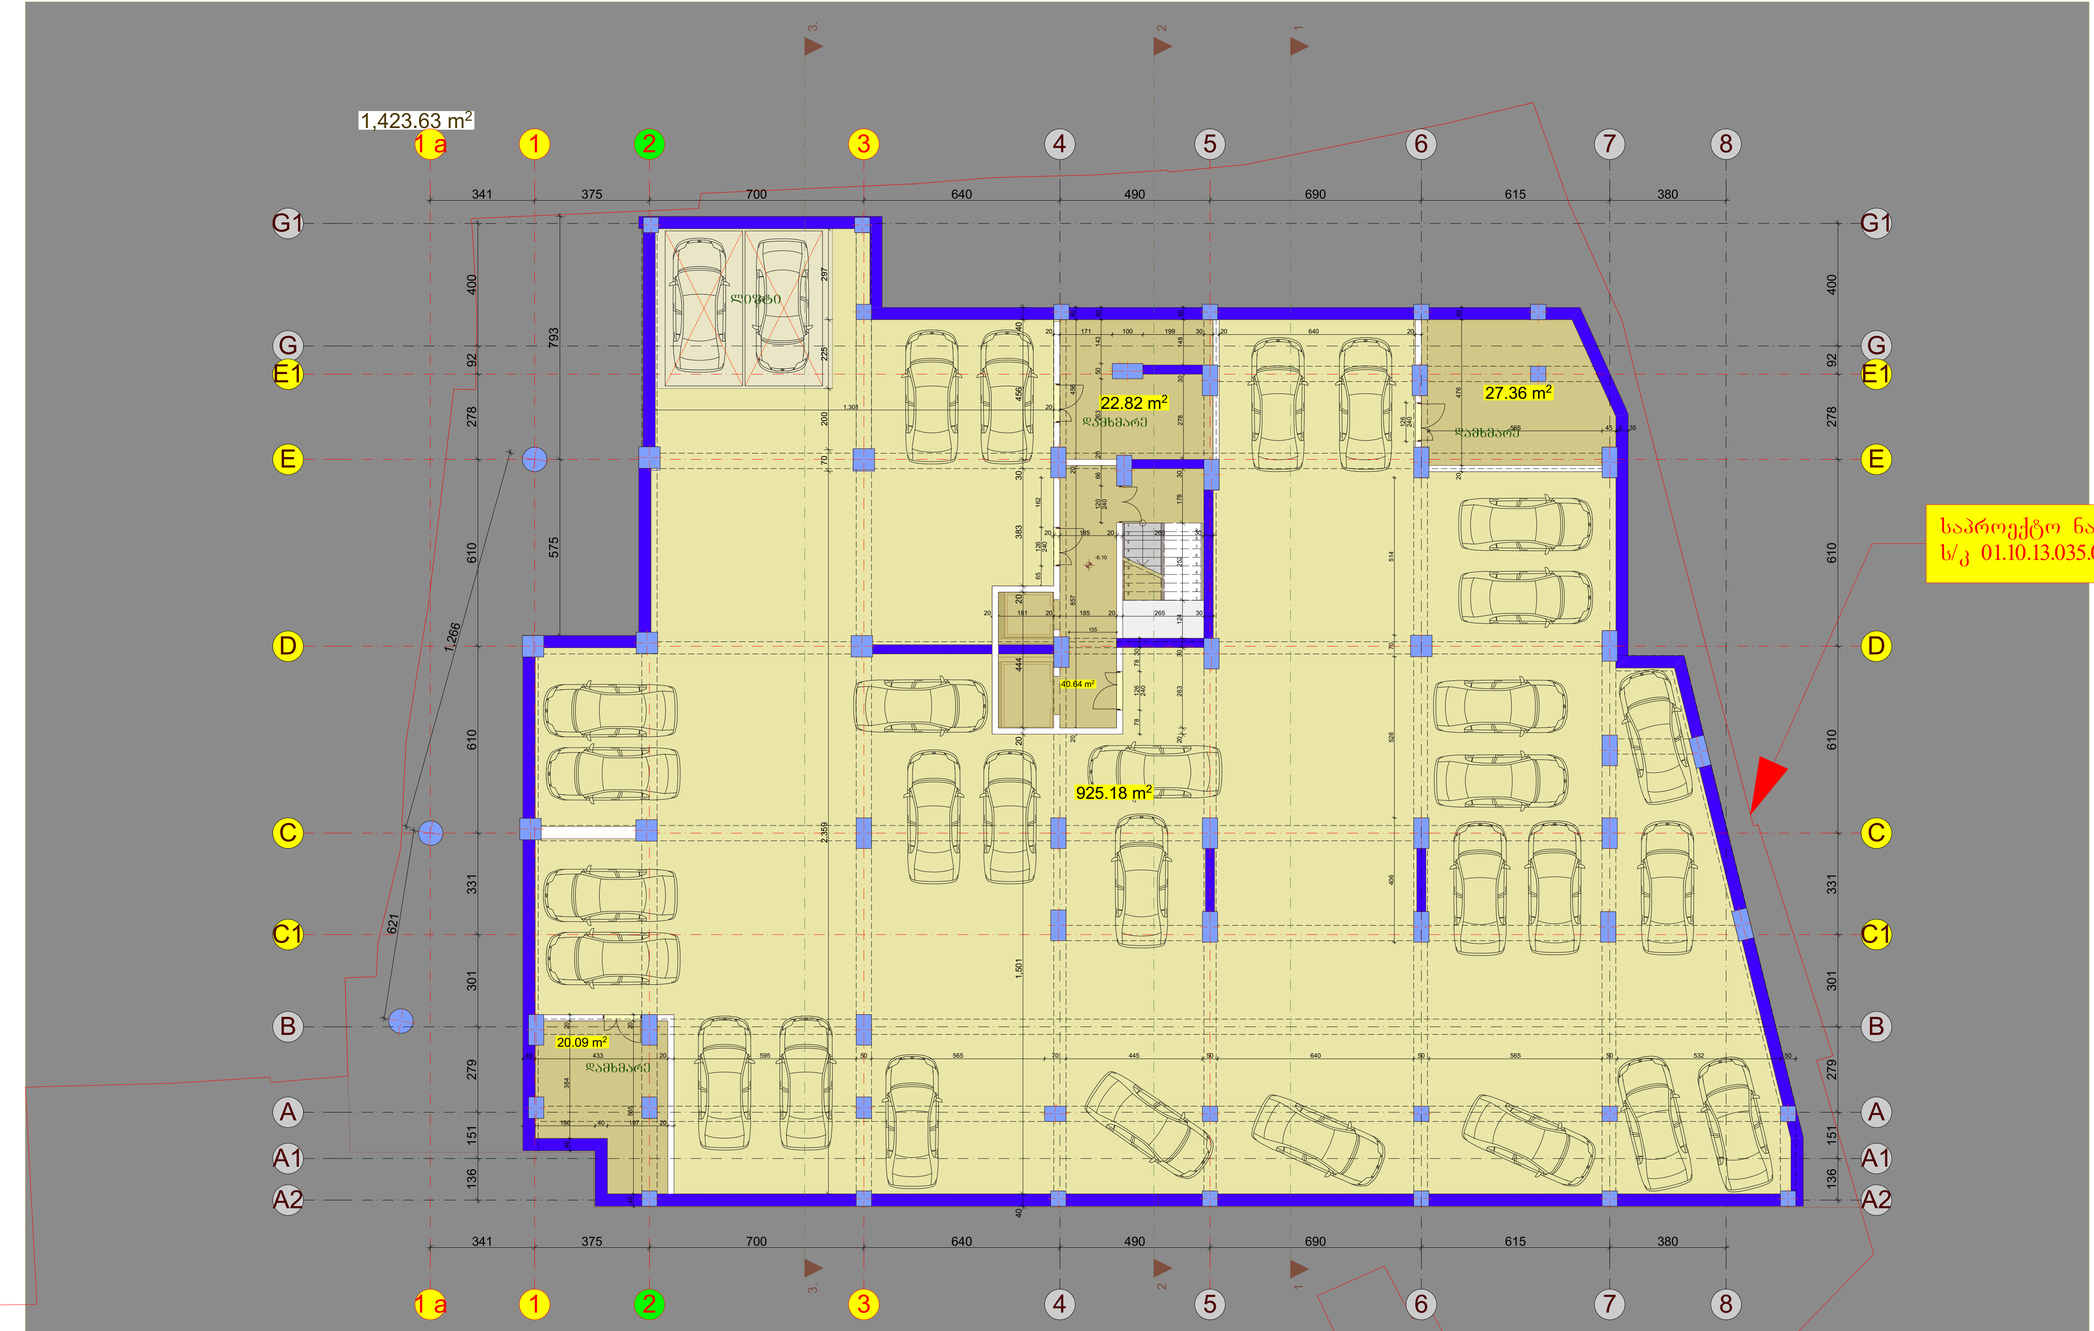

შპს "არდ ჯგუფი"		
დირექტორი	ა. ჯავახიძე	
პრ.მთ.არქ.	ა. ჯავახიძე	
კონსტრუქტორი	გ. ცომაია	
შესრულა		

აკურის ქ. №33

კორექტირებული პროექტი
არქიტექტურული ნაწილი

-II სართულის გეგმა

დამკვეთი

შუქრი კაკაურიძე პ/ნ 01019009108
ი.მ.ა. "აკურის №27, 29, 33
ალმასიანის №34, 40, 42, 46"

მ-ბი	სტადია	ფ. №	რაოდ.
1:100	არქ. პრო.	6	
2020 წ.			

საპროექტო ნაკვეთის კონტური
ს/კ 01.10.13.035.053

საპროექტო ნაკვეთის კონტური
ს/კ 01.10.13.035.053

თვითმმართველობისათვის გადასაცემი ნაკვეთი
ს/კ - 01.10.13.035.054

შპს "არდ ჯგუფი"		
დირექტორი	ა. ჯავახიძე	
პრ.მთ.არქ.	ა. ჯავახიძე	
კონსტრუქტორი	გ. ცომაია	
შესრულა		

აპკურის ქ. №33

კორექტირებული პროექტი
არქიტექტურული ნაწილი

-I სართულის გეგმა

დამკვეთი
შუქრი კაკაურიძე ა/ნ 01019009108
ი.მ.ა. "აპკურის №27, 29, 33
ალმასიანის №34, 40, 42, 46"

მ-ბი	სტადია	შ. №	რაოდ.
1:100	არქ. პრო.	7	
2020 წ.			

საპროექტო ნაკვეთის კონტური
ს/კ 01.10.13.035.053 1,424.00 m²

საპროექტო ნაკვეთის კონტური
ს/კ 01.10.13.035.053 1,424.00 m²

თვითმმართველობისათვის გადასაცემი ნაკვეთი
ს/კ - 01.10.13.035.054
სამომავლო დანიშნულებით -საზოგადოებრივი სივრცე

შპს "არდ ჯგუფი"	
დირექტორი	ა. ჯავჯანიძე
არქიტექტორი	ა. ჯავჯანიძე
კონსტრუქტორი	ბ. ცომაია
შემსრულა	

აკურის ქ. №33

კორექტირებული პროექტი
არქიტექტურული ნაწილი

I სართულის გეგმა

დამკვეთი
შპს კაკაურიძე ჯ/ნ 01019009108
ი.მ.ა. "აკურის №27, 29, 33
ალმასიანის №34, 40, 42, 46"

მ-ბი	სტადია	შ. №	რაოდ.
1:100	არქ. პრო.	8	

2020 წ.

საპროექტო ნაკვეთის კონტური
ს/კ 01.10.13.035.053

საპროექტო ნაკვეთის კონტური
ს/კ 01.10.13.035.053

თვითმმართველობისათვის გადასაცემი ნაკვეთი
ს/კ - 01.10.13.035.054
სამომავლო დანიშნულებით -საზოგადოებრივი სივრცე

1,423.63 m²
810.26 m²
706.53 m²
55.82 m²
43.80 m
13.83 m²
13.96 m²
18.27 m²
1,265.41 m²
+3.90

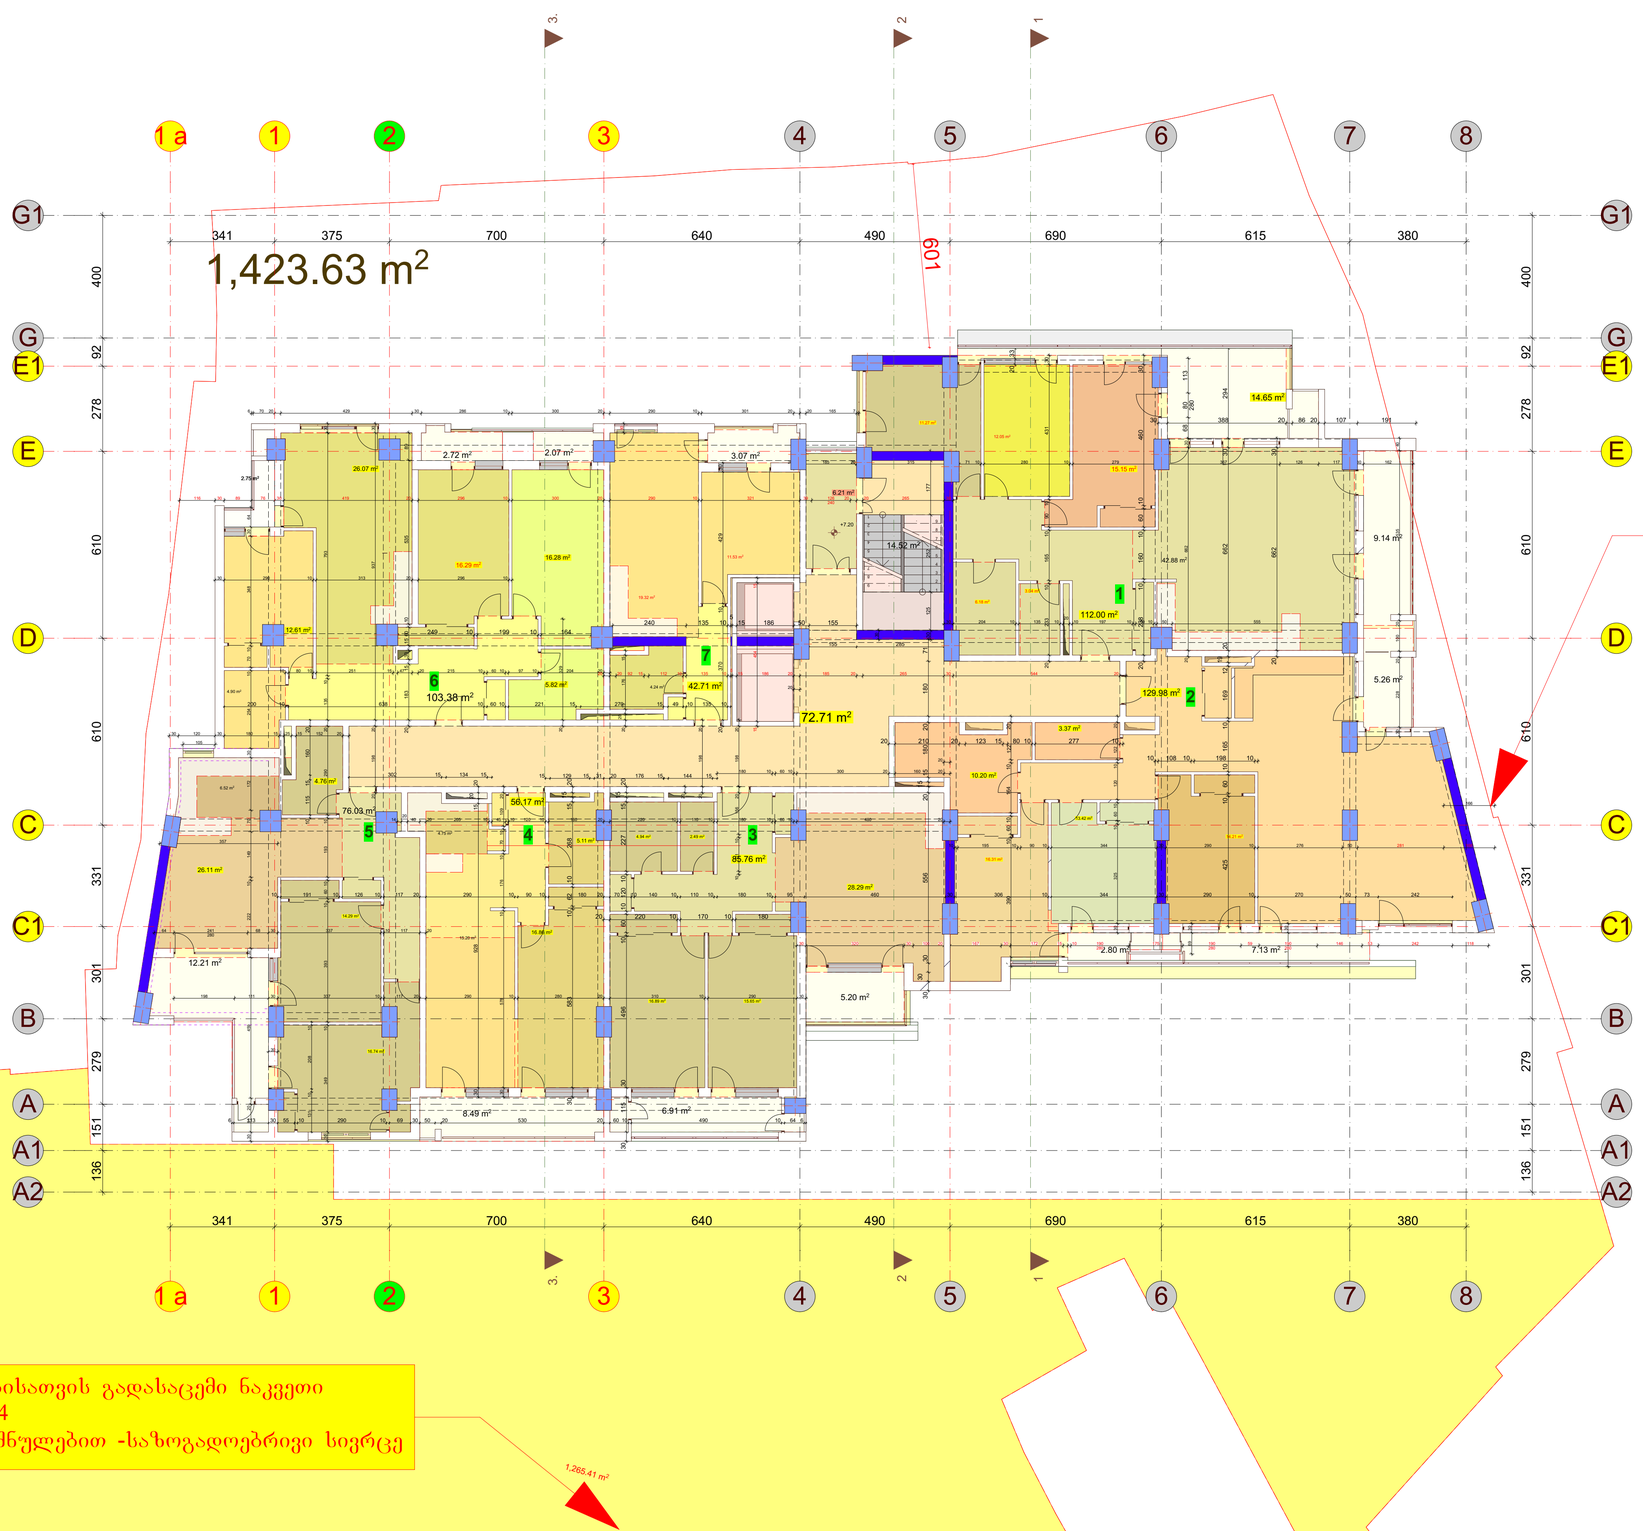

საპროექტო ნაკვეთის კონტური
ს/კ 01.10.13.035.053

თვითმმართველობისათვის გადასაცემი ნაკვეთი
ს/კ - 01.10.13.035.054
სამომავლო დანიშნულებით -საზოგადოებრივი სივრცე

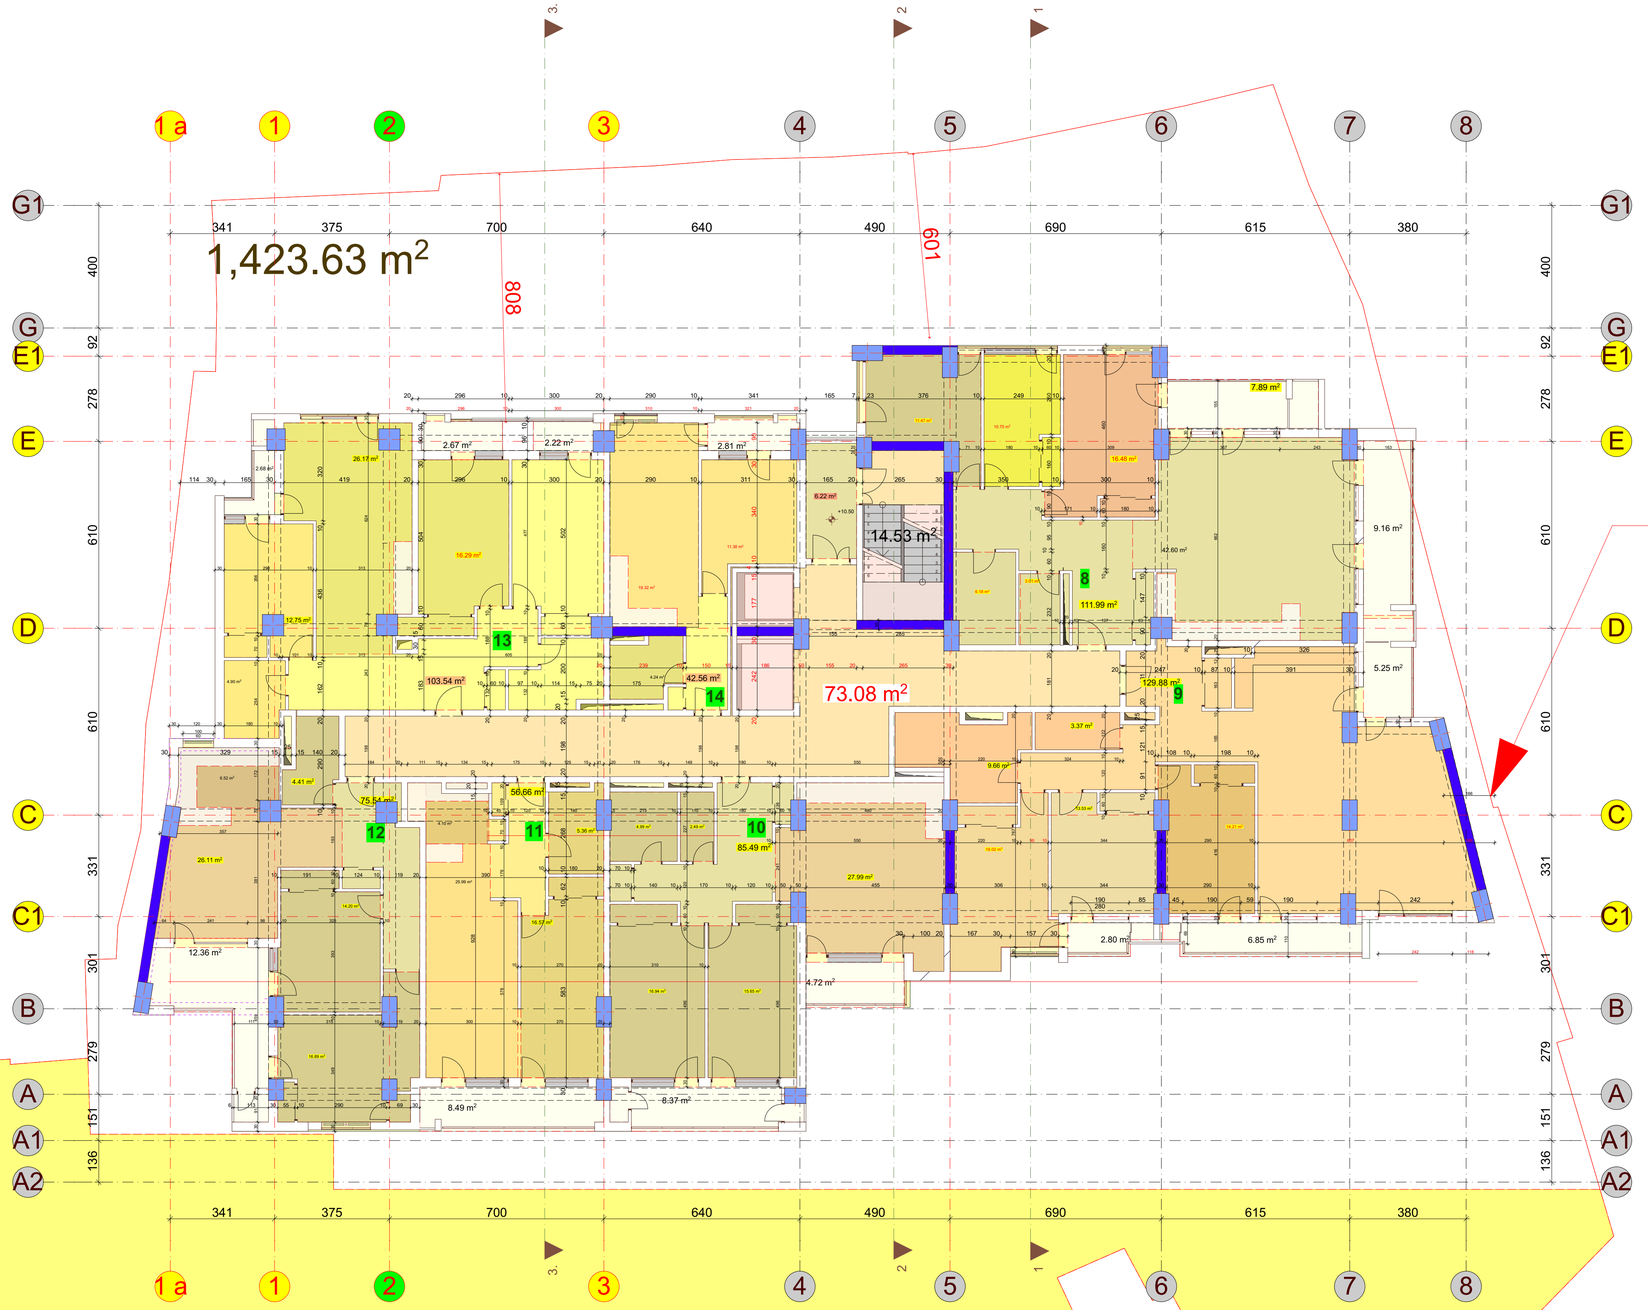

შპს "არდ ჯგუფი"		
დირექტორი	ა. ჯავჯანიძე	
პრ.მთ.არქ.	ა. ჯავჯანიძე	
კონსტრუქტორი	გ. ცომაია	
შემსრულა		

აკურის ქ. №33		დამკვეთი		
		შუძრი კაკაურიძე პ/ნ 01019009108 ი.მ.ა. "აკურის №27, 29, 33 ალმასიანის №34, 40, 42, 46"		
კორექტირებული პროექტი არქიტექტურული ნაწილი		მ-ბი	სტადია	ფ. №	რაოდ.
IV სართულის გეგმა		1:100	არქ. პრო.	11	
		2020 წ.			

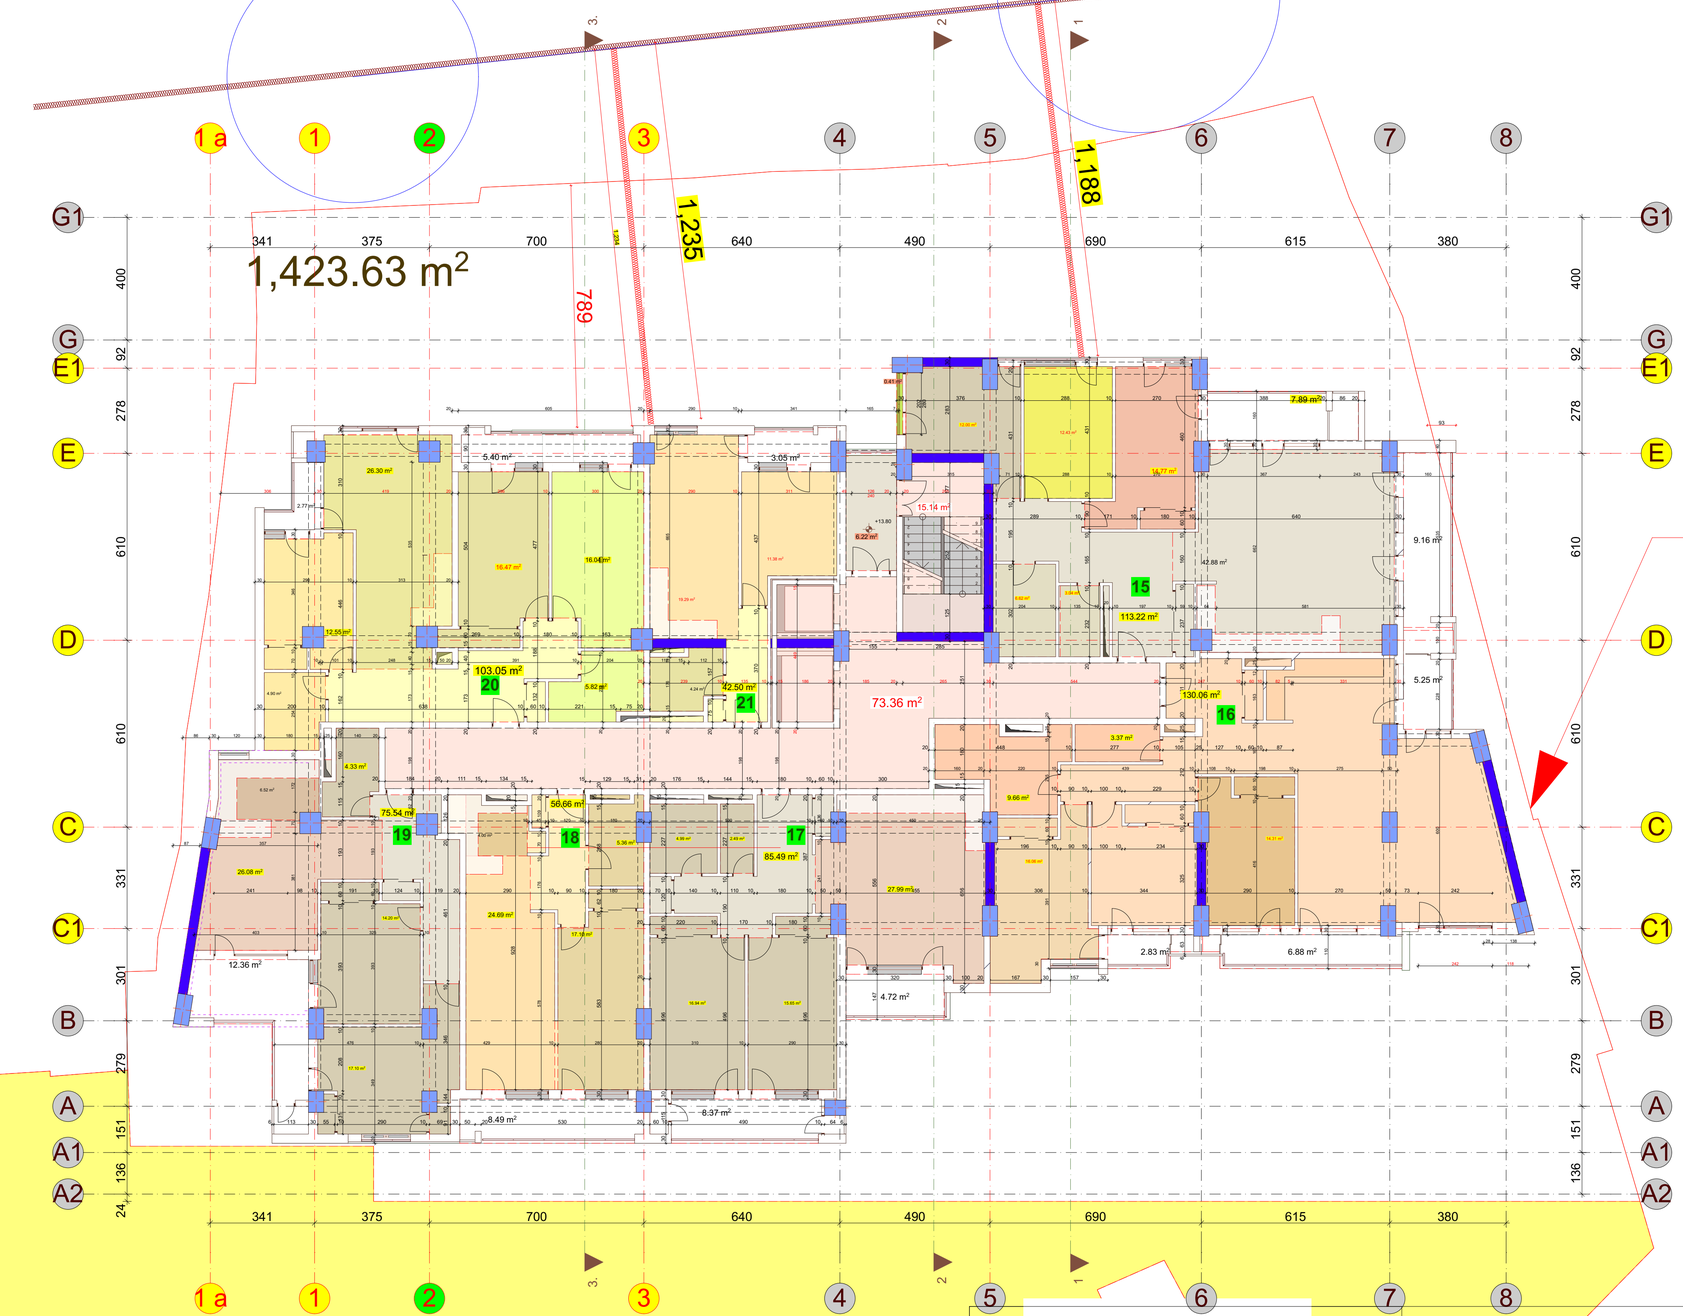

საპროექტო ნაკვეთის კონტური
ს/კ 01.10.13.035.053

თვითმმართველობისათვის გადასაცემი ნაკვეთი
ს/კ - 01.10.13.035.054
სამომავლო დანიშნულებით -საზოგადოებრივი სივრცე

შპს "არდ ჯგუფი"		აკურის ქ. №33	დამკვეთი შუძრი კაკაურიძე პ/ნ 01019009108 ი.მ.ა. "აკურის №27, 29, 33 ალმასიანის №34, 40, 42, 46"
დირექტორი	პ. ჯავახიძე	კორექტირებული პროექტი არქიტექტურული ნაწილი	
პრ.მთ.არქ.	პ. ჯავახიძე		
კონსტრუქტორი	ბ. ცომაია	V სართულის გეგმა სიმაღლის ანბარიში	
შესრულა			

მ-ბი	სტადია	ფ. №	რაოდ.
1:100	არქ. პრო.	12	
2020 წ.			



საპროექტო ნაკვეთის კონტური
ს/კ 01.10.13.035.053

თვითმმართველობისათვის გადასაცემი ნაკვეთი
ს/კ - 01.10.13.035.054
სამომავლო დანიშნულებით -საზოგადოებრივი სივრცე

შპს "არდ ჯგუფი"		
დირექტორი	ა. ჯავჯანიძე	
არქიტექტორი	ა. ჯავჯანიძე	
კონსტრუქტორი	გ. ცოფაია	
შემსრულა		

აკურის ქ. №33

კორექტირებული პროექტი
არქიტექტურული ნაწილი

VI სართულის გეგმა

დამკვეთი

შუქრი კაკაურიძე პ/ნ 01019009108
ი.მ.ს. "აკურის №27, 29, 33
ალმასიანის №34, 40, 42, 46"

მ-ბი	სტადია	შ. №	რაოდ.
1:100	არქ. პრო.	13	
2020 წ.			

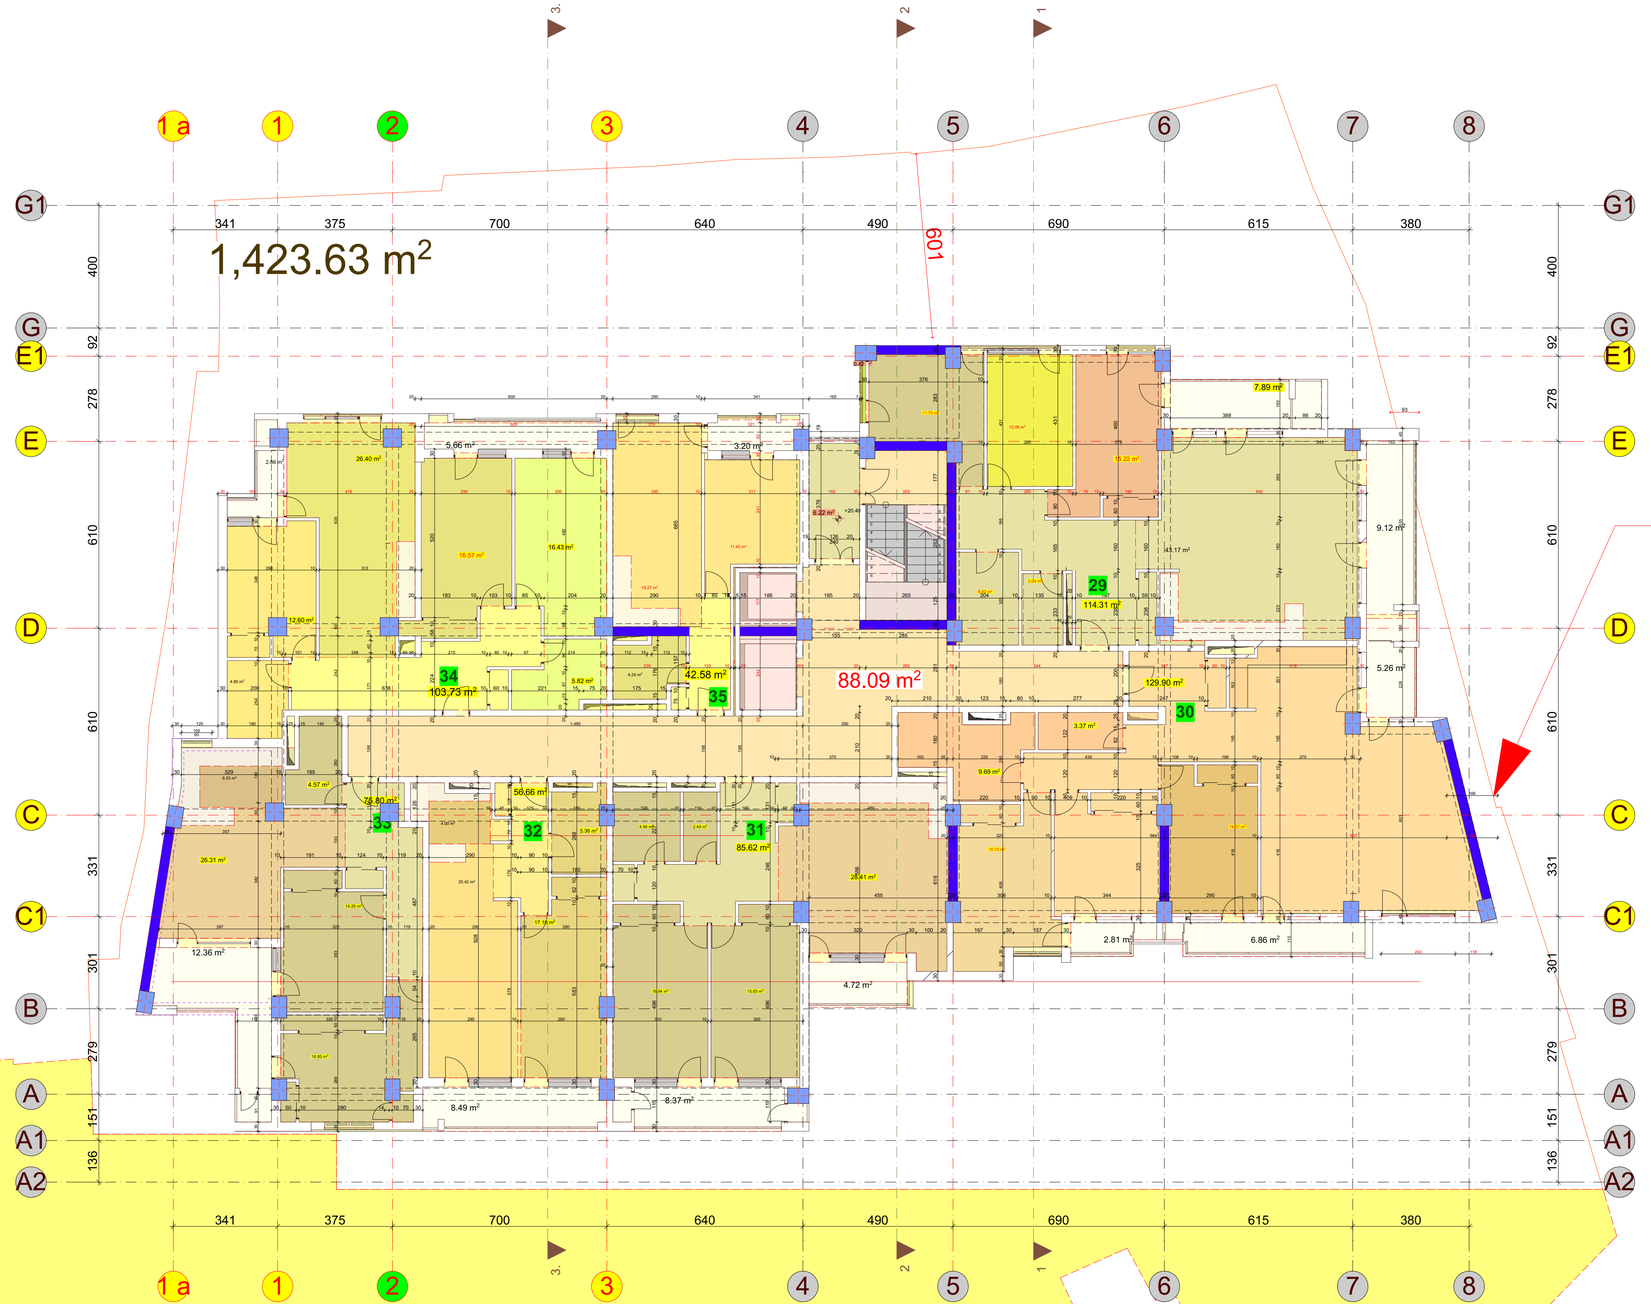

შპს "არდ ჯგუფი"			აკურის ქ. №33	დამკვეთი შუძრო კაკაურიძე პ/ნ 01019009108 ი.მ.ა. "აკურის №27, 29, 33 ალმასიანის №34, 40, 42, 46"			
დირექტორი	ა. ჯავჯანიძე		კორექტირებული პროექტი არქიტექტურული ნაწილი	მ-ბი	სტადია	ფ. №	რაოდ.
პრ.მთ.არქ.	ა. ჯავჯანიძე			1:100	არქ. პრო.	14	
კონსტრუქტორი	ბ. ცომაია		VII სართულის გეგმა				
				2020 წ.			
შესრულა							

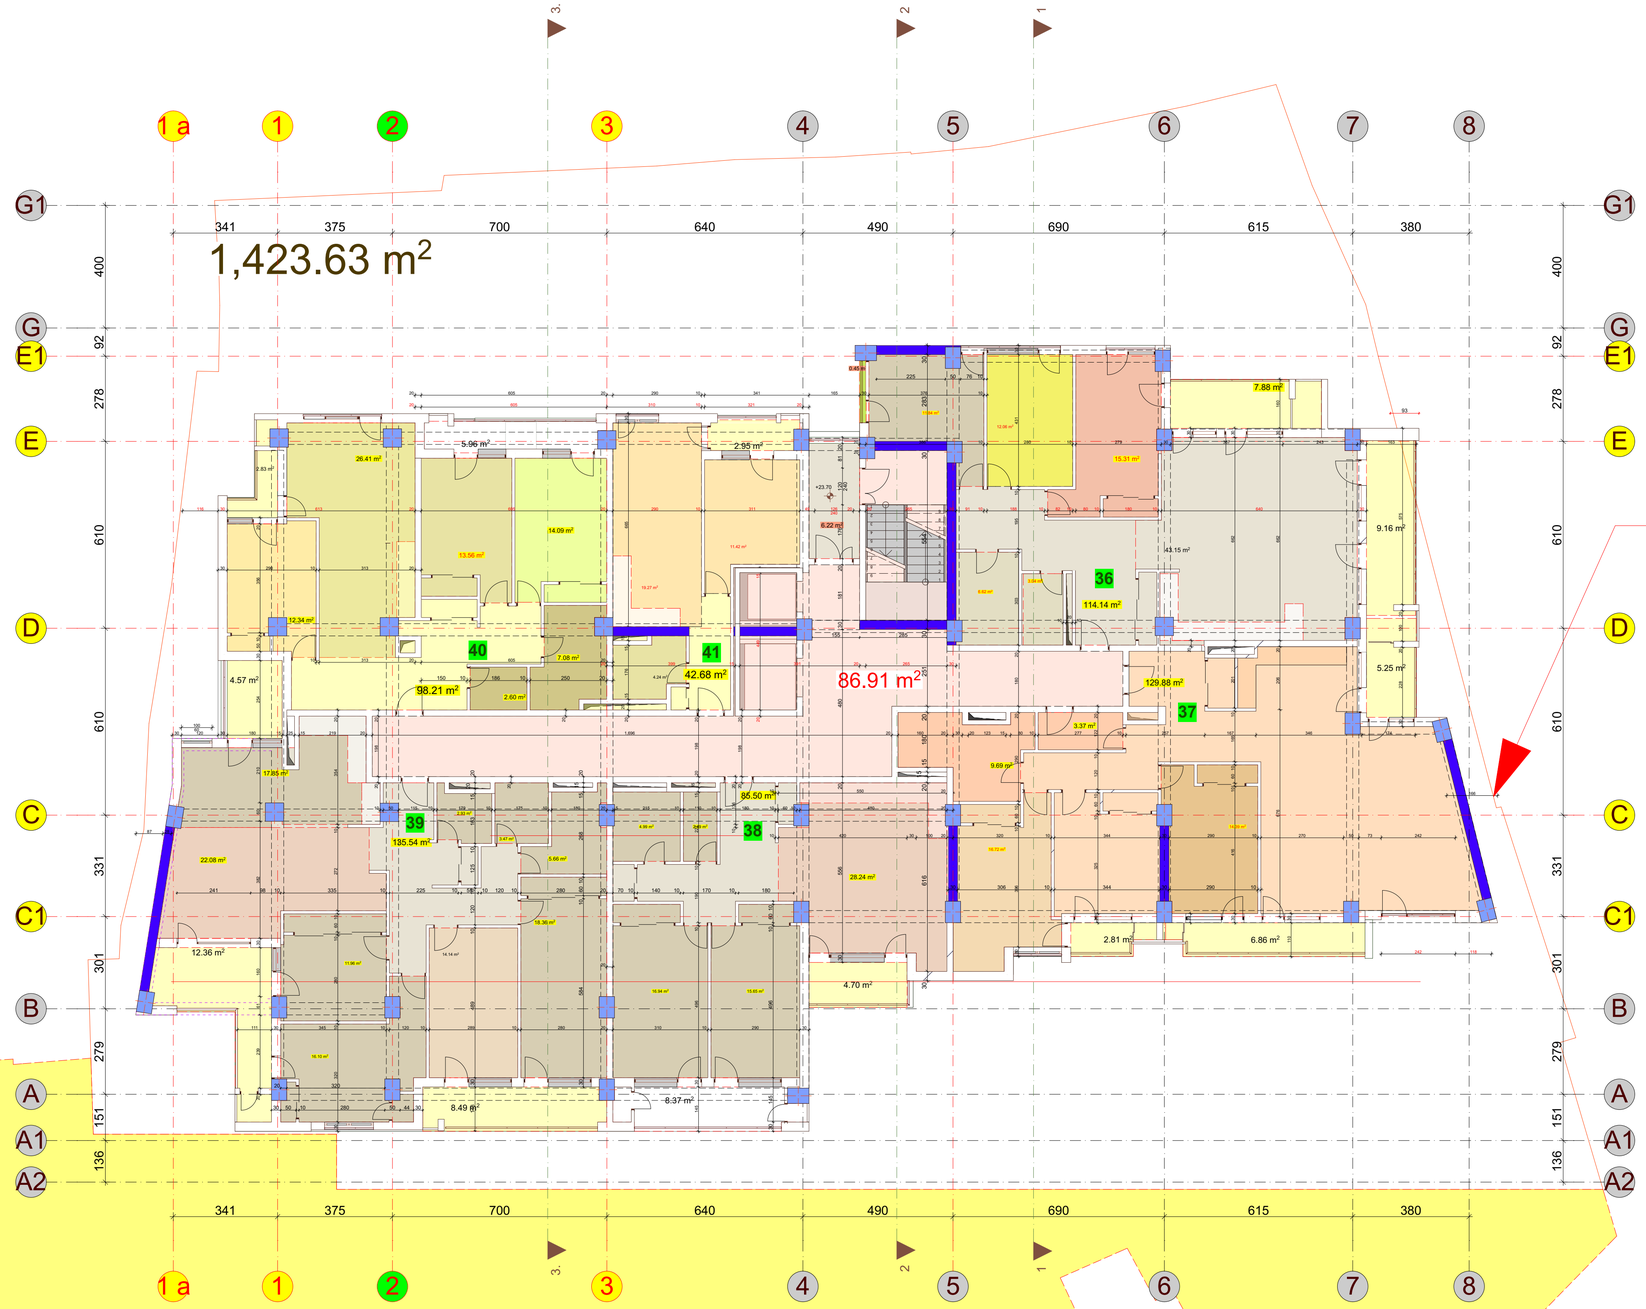

შპს "არდ ჯგუფი"		აპპარის ქ. №33	დამკვეთი შუქრი კაკაურიძე პ/ნ 01019009108 ი.მ.ა. "აპპარის №27, 29, 33 ალმასიანის №34, 40, 42, 46"
დირექტორი	ა. ჯავჯანიძე		
პრ.ხმ.არქ.	ა. ჯავჯანიძე	კორექტირებული პროექტი არქიტექტურული ნაწილი	მ-ბი: 1:100 · სტადია: არქ. პრო. · ფ. №: 15 · რაოდ.
კონსტრუქტორი	ბ. ცომაია	VIII სართულის გეგმა	
შესრულა			2020 წ.

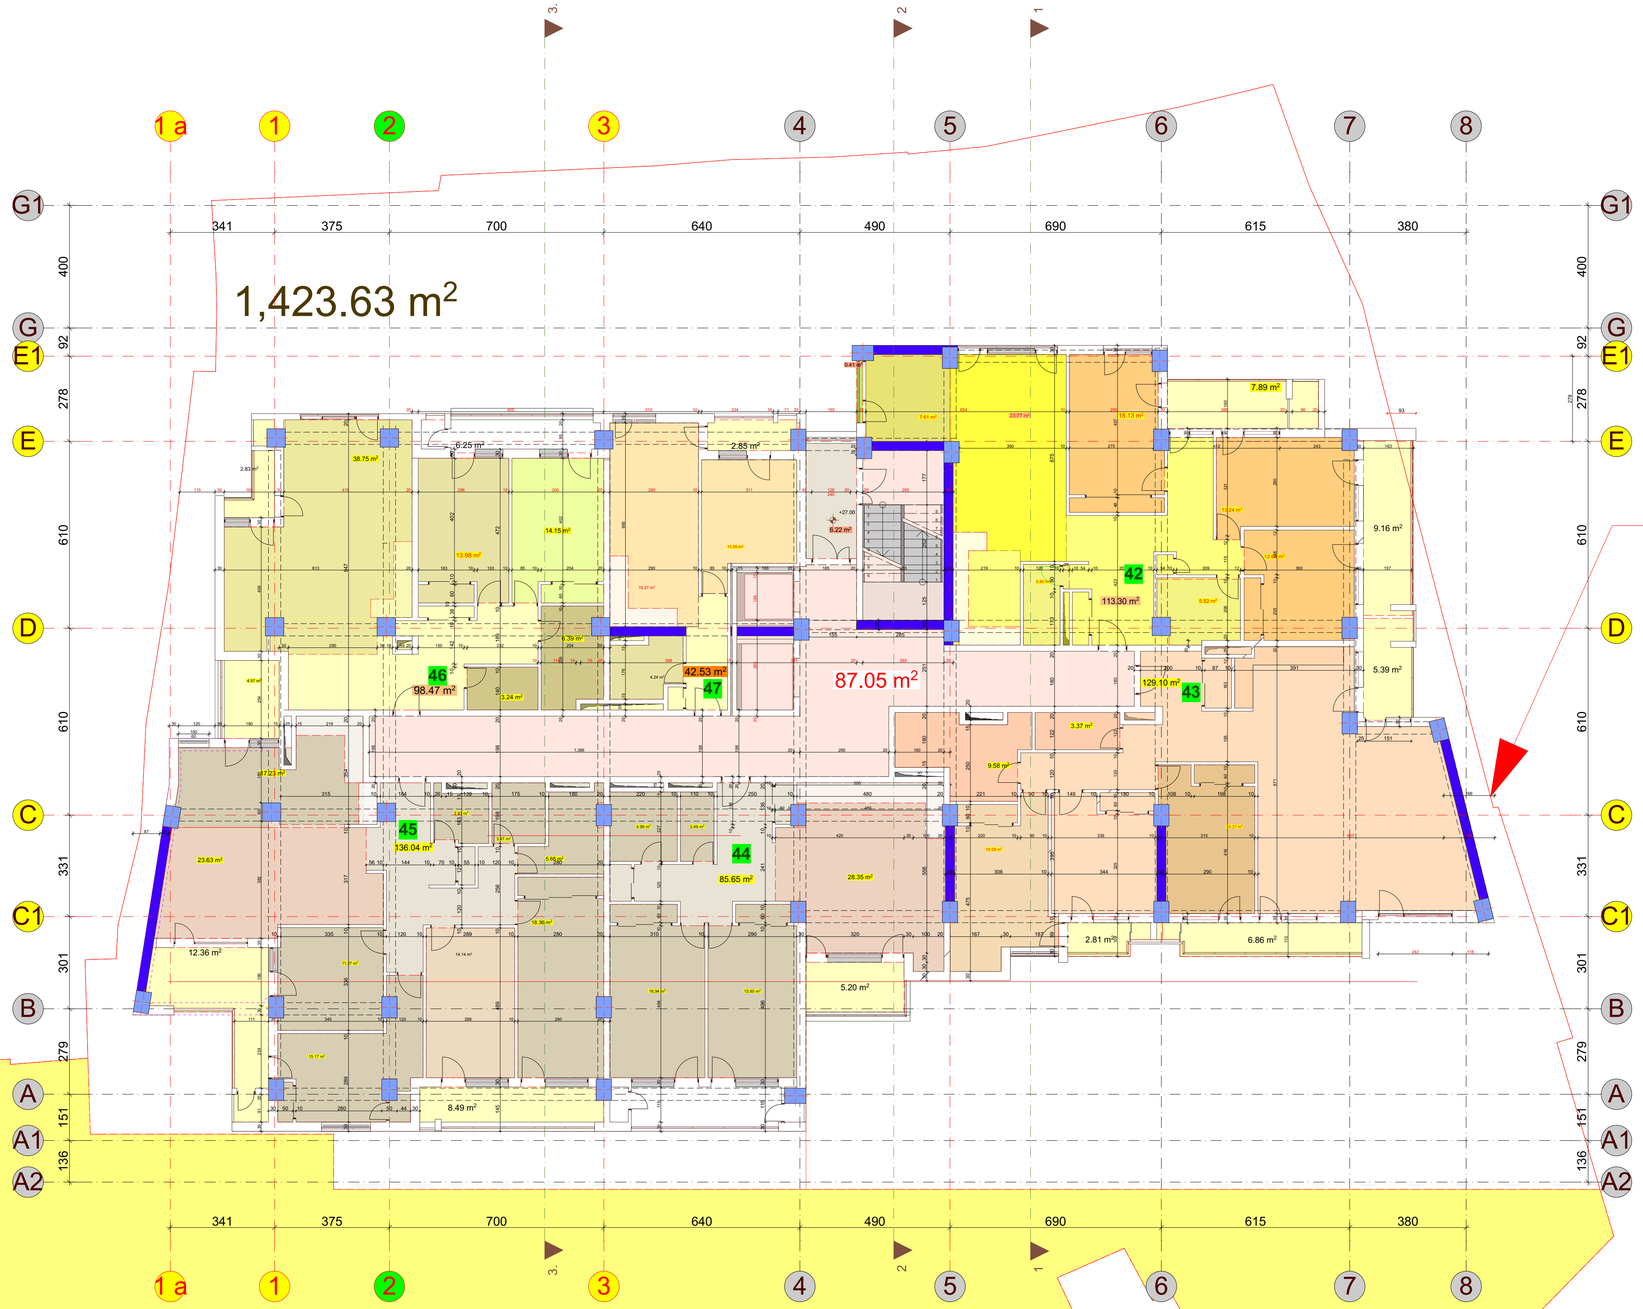

შპს "არდ ჯგუფი"		
დირექტორი	ა. პაპვანიძე	
არქიტექტორი	ა. პაპვანიძე	
კონსტრუქტორი	ბ. ცომაია	
შესრულა		

აპურის ქ. №33

კორექტირებული პროექტი
არქიტექტურული ნაწილი

IX სართულის გეგმა

დამკვეთი

შუქრი კაკაურიძე პ/ნ 01019009108
ი.მ.ს. "აპურის №27, 29, 33
ალმასიანის №34, 40, 42, 46"

მ-ბი	სტადია	ფ. №	რაოდ.
1:100	არქ. პრო.	16	

2020 წ.

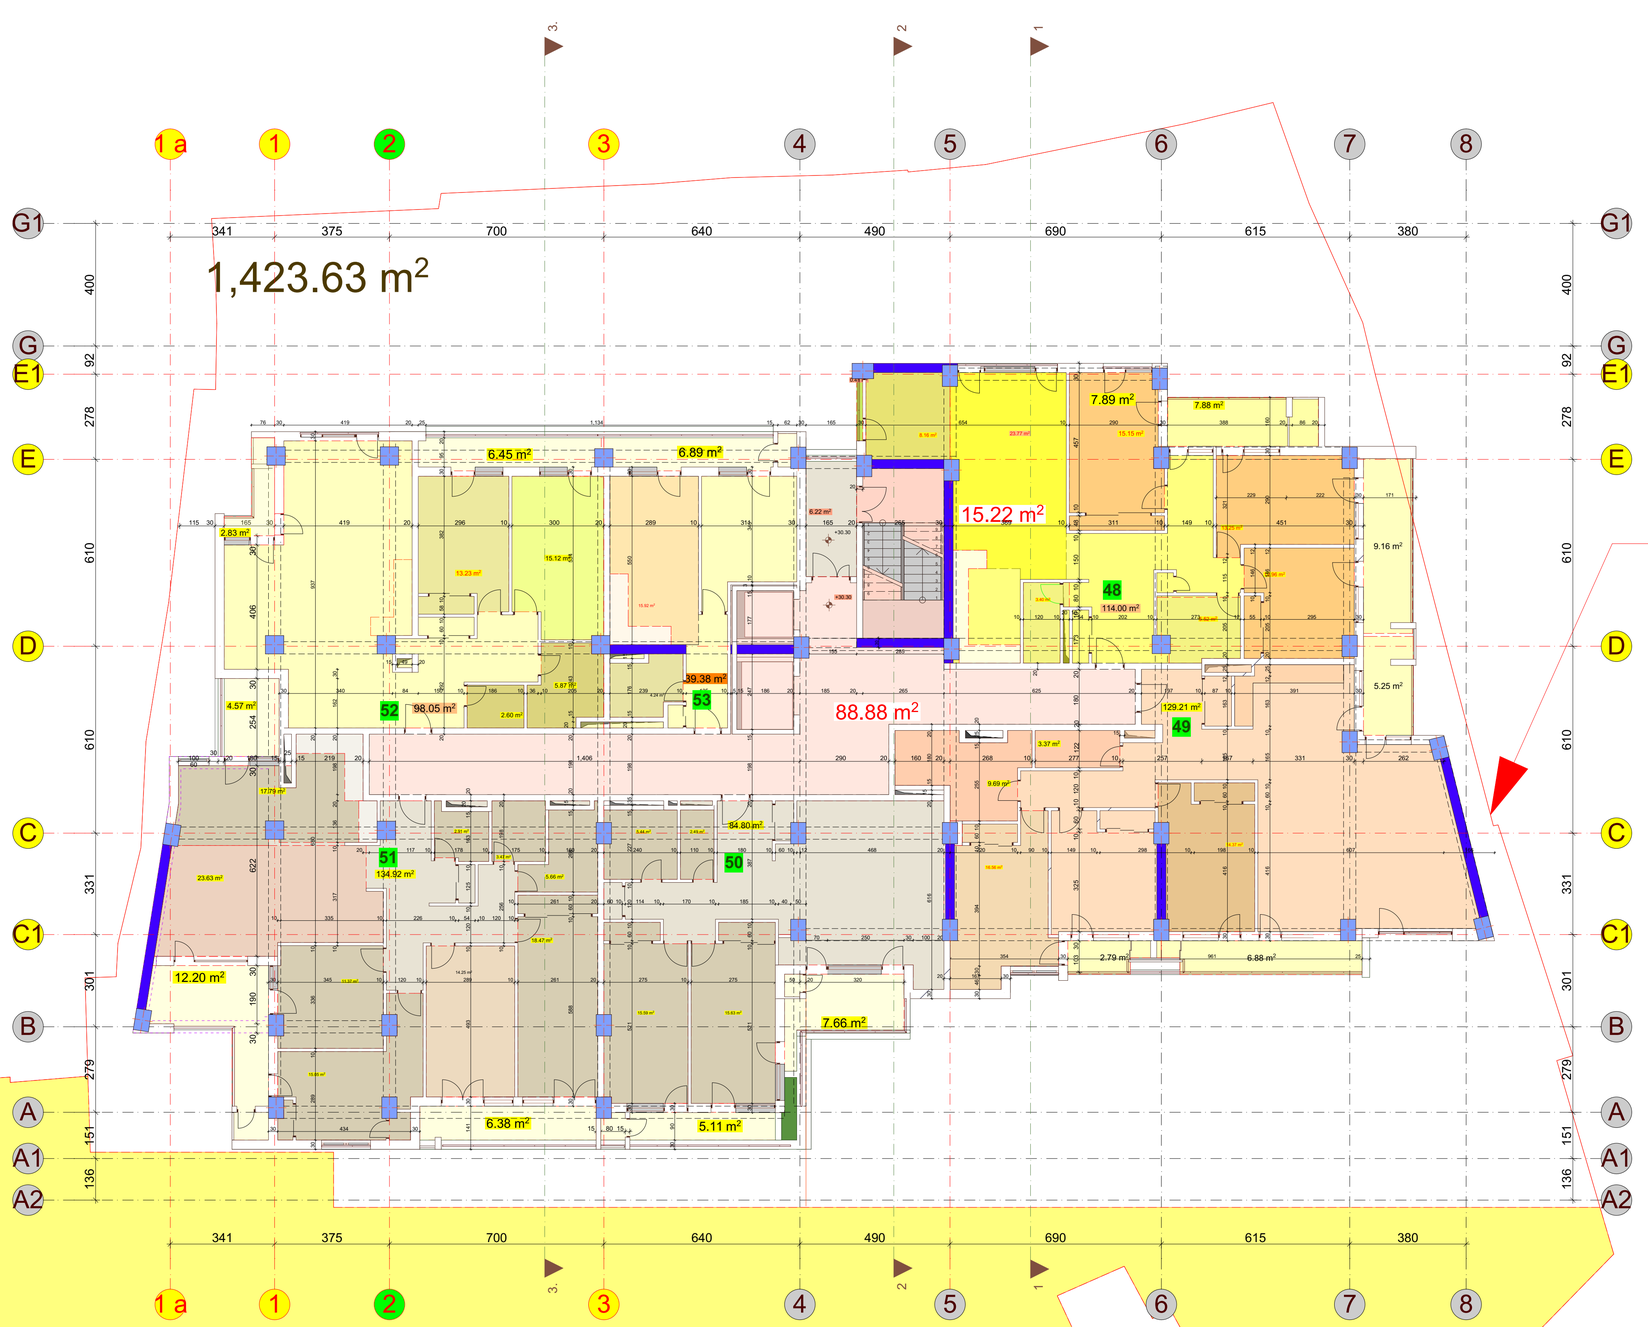

შპს "არდ ჯგუფი"		
დირექტორი	ა. ჯავახიძე	
პრ.მთ.არქ.	ა. ჯავახიძე	
კონსტრუქტორი	ბ. ცოფაია	
შესასრულა		

აკურის ქ. №33

კორექტირებული პროექტი
არქიტექტურული ნაწილი

X სართულის გეგმა

დამკვეთი

შპს "აკურის კაპიტალ ჯგუფი" 01019009108
ი.მ.ს. "აკურის №27, 29, 33
ალმასიანის №34, 40, 42, 46"

მ-ბი	სტადია	ფ. №	რაოდ.
1:100	არქ. პრო.	17	
2020 წ.			



შპს "არდ ჯგუფი"		აკურის ქ. №33	დამკვეთი შუქრი კაკაურიძე პ/ნ 01019009108 ო.მ.ა. "აკურის №27, 29, 33 ალმასიანის №34, 40, 42, 46"
დირექტორი	პ. ჯავჯანიძე		
არქიტექტორი	პ. ჯავჯანიძე	კორექტირებული პროექტი არქიტექტურული ნაწილი	
კონსტრუქტორი	ბ. ცომაია		
შემსრულა		XI სართულის გეგმა	

მ-ბი	სტადია	ფ. №	რაოდ.
1:100	არქ. პრო.	18	
2020 წ.			

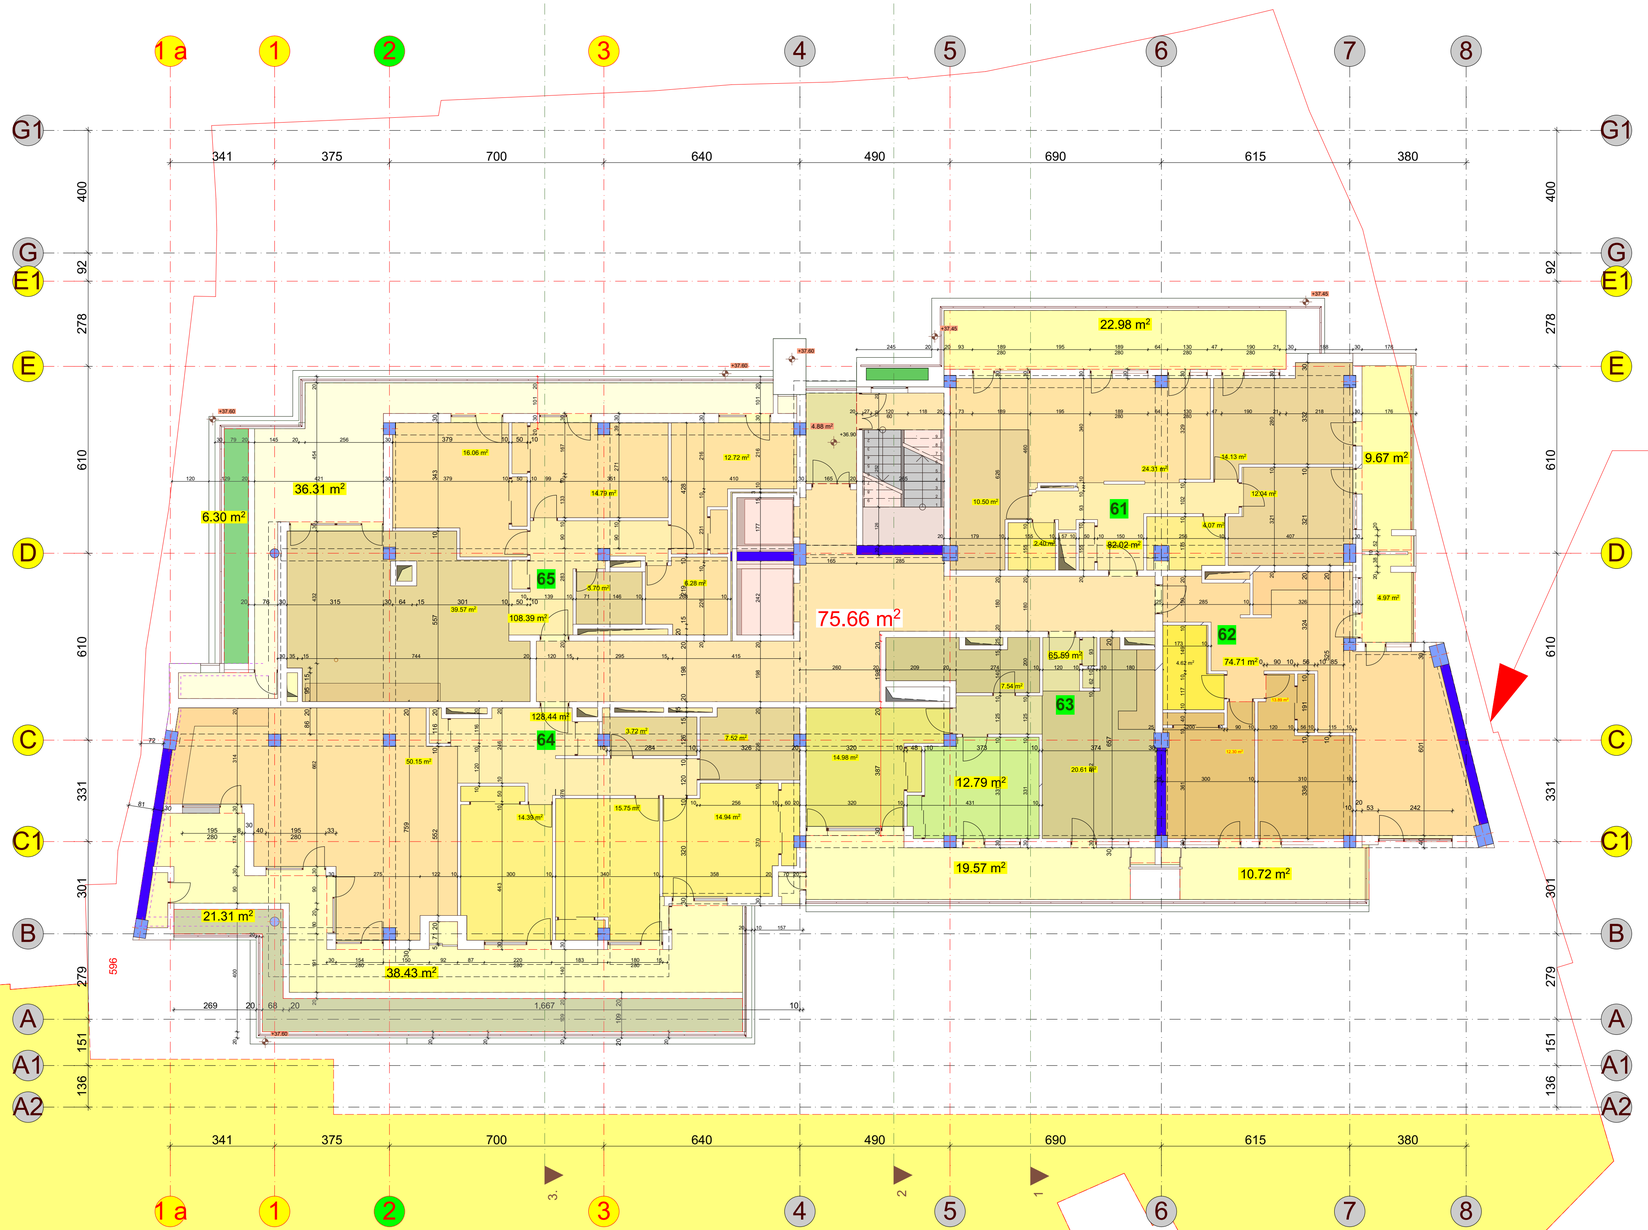

საპროექტო ნაკვეთის კონტური
ს/კ 01.10.13.035.053

თვითმმართველობისათვის გადასაცემი ნაკვეთი
ს/კ - 01.10.13.035.054
სამომავლო დანიშნულებით -საზოგადოებრივი სივრცე

შპს "არდ ჯგუფი"		
დირექტორი	ა. ჯავახიძე	
არქიტექტორი	ა. ჯავახიძე	
კონსტრუქტორი	გ. ცომაია	
შესრულა		

აკურის ქ. №33

კორექტირებული პროექტი
არქიტექტურული ნაწილი

XII სართულის გეგმა

დამკვეთი

შუძრი კაკაურიძე პ/ნ 01019009108
ი.მ.ა. "აკურის №27, 29, 33
ალმასიანის №34, 40, 42, 46"

მ-ბი	სტადია	ფ. №	რაოდ.
1:200	არქ. პრო.	19	
2020 წ.			

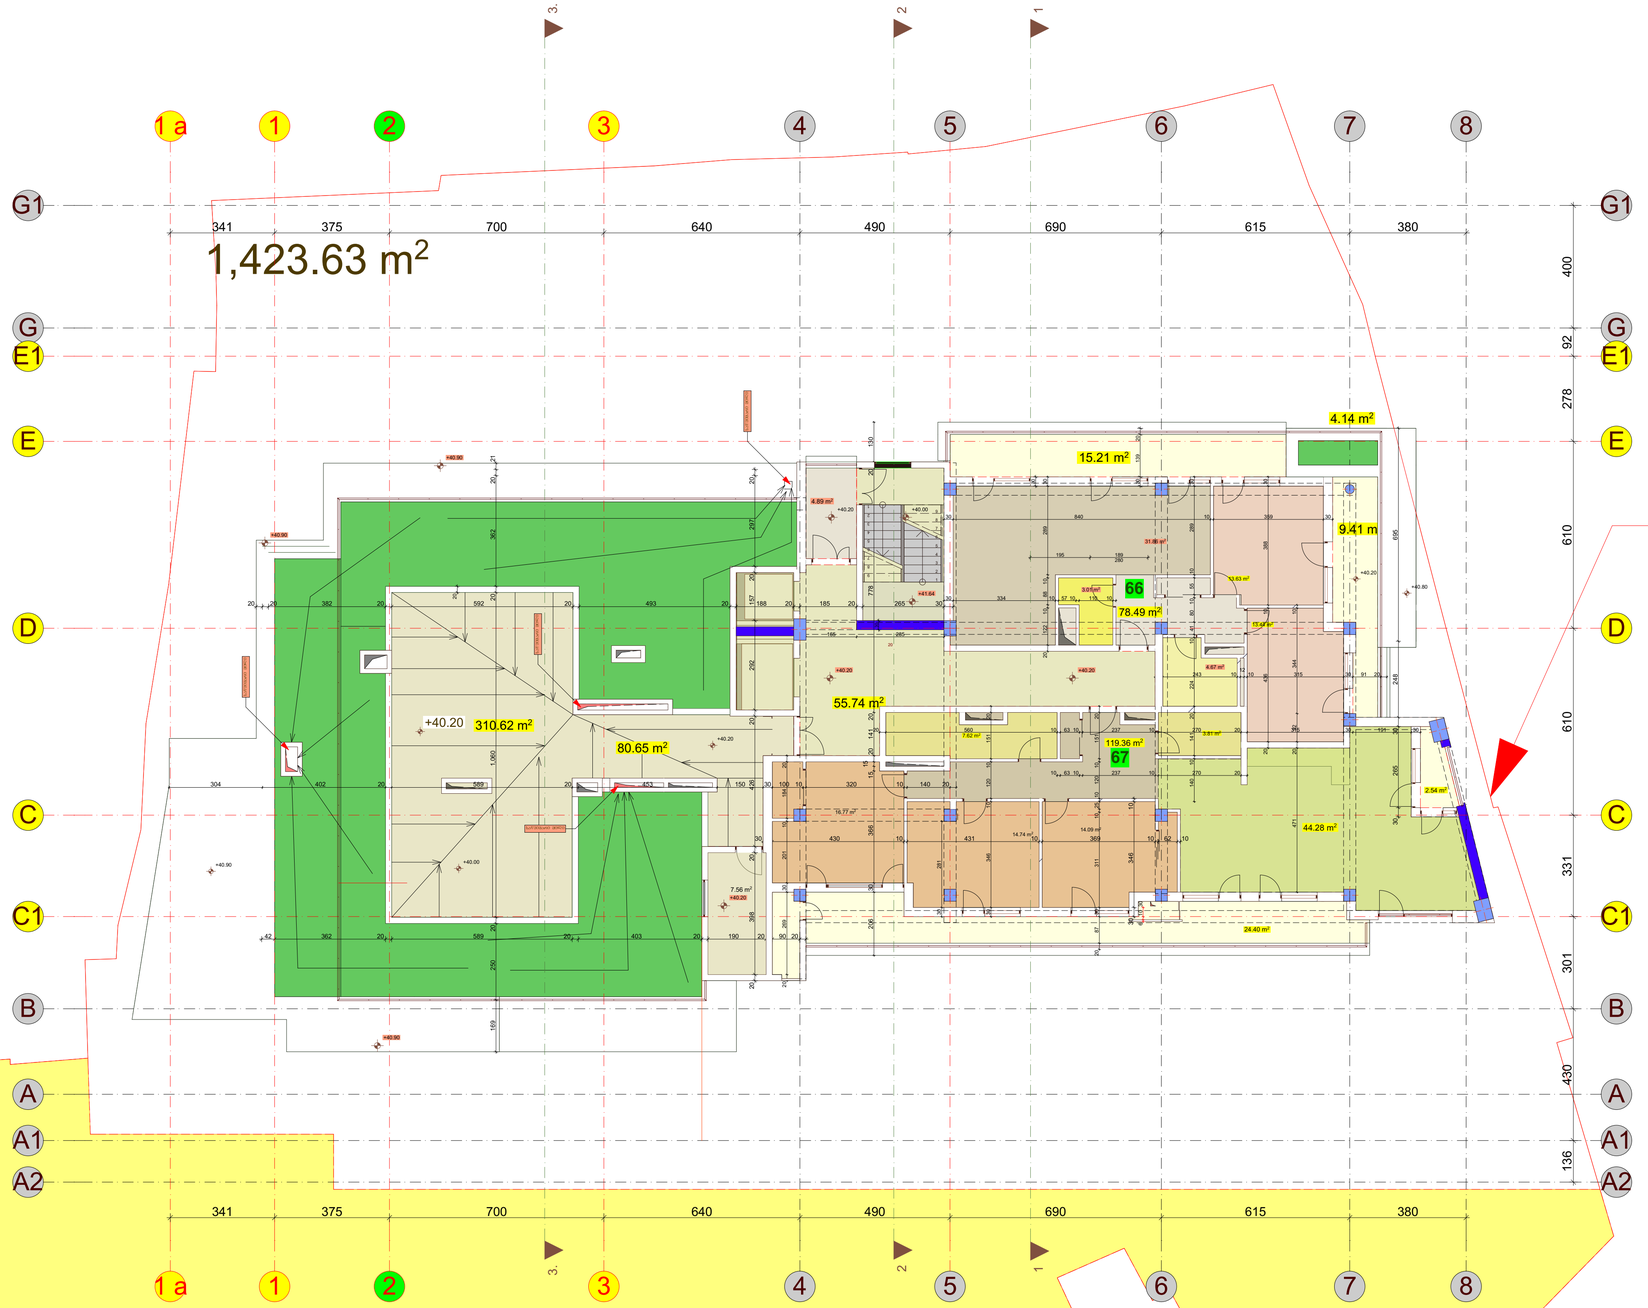

საპროექტო ნაკვეთის კონტური
ს/კ 01.10.13.035.053

თვითმმართველობისათვის გადასაცემი ნაკვეთი
ს/კ - 01.10.13.035.054
სამომავლო დანიშნულებით -საზოგადოებრივი სივრცე

1,265.41 m²

შპს "არდ ჯგუფი"		
დირექტორი	ა. ჯავჯანიძე	
პრ.მთ.არქ.	ა. ჯავჯანიძე	
კონსტრუქტორი	ბ. ცომაია	
შესრულა		

აკურის ქ. №33

კორექტირებული პროექტი
არქიტექტურული ნაწილი

XIII სართულის ბეტმა
გადახურვა +41.00

დამკვეთი

შუქრი კაკაურიძე პ/ნ 01019009108
ი.მ.ა. "აკურის №27, 29, 33
ალმასიანის №34, 40, 42, 46"

მ-ბი	სტადია	შ. №	რაოდ.
1:200	არქ. პრო.	20	
2020 წ.			



შპს "არდ ჯგუფი"			აკურის ქ. №33	დამკვეთი შუძრი კაკაურიძე პ/ნ 01019009108 ი.მ.ა. "აკურის №27, 29, 33 ალმასიანის №34, 40, 42, 46"
დირექტორი	პ. ჯავახიძე		კორექტირებული პროექტი არქიტექტურული ნაწილი	მ-ბი 1:200 · სტადია არქ. პრო. · ფ. № 21 · რაოდ.
არქიტექტორი	პ. ჯავახიძე		გადახურვა ნიშნულზე +43.50	2020 წ.
კონსტრუქტორი	გ. ცომაია			
შესრულა				

1,423.63 m²

საპროექტო ნაკვეთის კონტური
ს/კ 01.10.13.035.053

თვითმმართველობისათვის გადასაცემი ნაკვეთი
ს/კ - 01.10.13.035.054
სამომავლო დანიშნულებით -საზოგადოებრივი სივრცე

1,265.41 m²

შპს "არდ ჯგუფი"		
დირექტორი	პ. ჭავჭანიძე	
არქიტექტორი	პ. ჭავჭანიძე	
კონსტრუქტორი	ბ. ცომაია	
შემსრულა		

აკურის ქ. №33

კორექტირებული პროექტი
არქიტექტურული ნაწილი

გადახურვა ნიშნულზე +45.90

დამკვეთი

შუძრი კაკაურიძე პ/ნ 01019009108
ი.მ.ა. "აკურის №27, 29, 33
ალმასიანის №34, 40, 42, 46"

მ-ბი	სტადია	ფ. №	რაოდ.
1:200	არქ. პრო.	22	
2019 წ.			