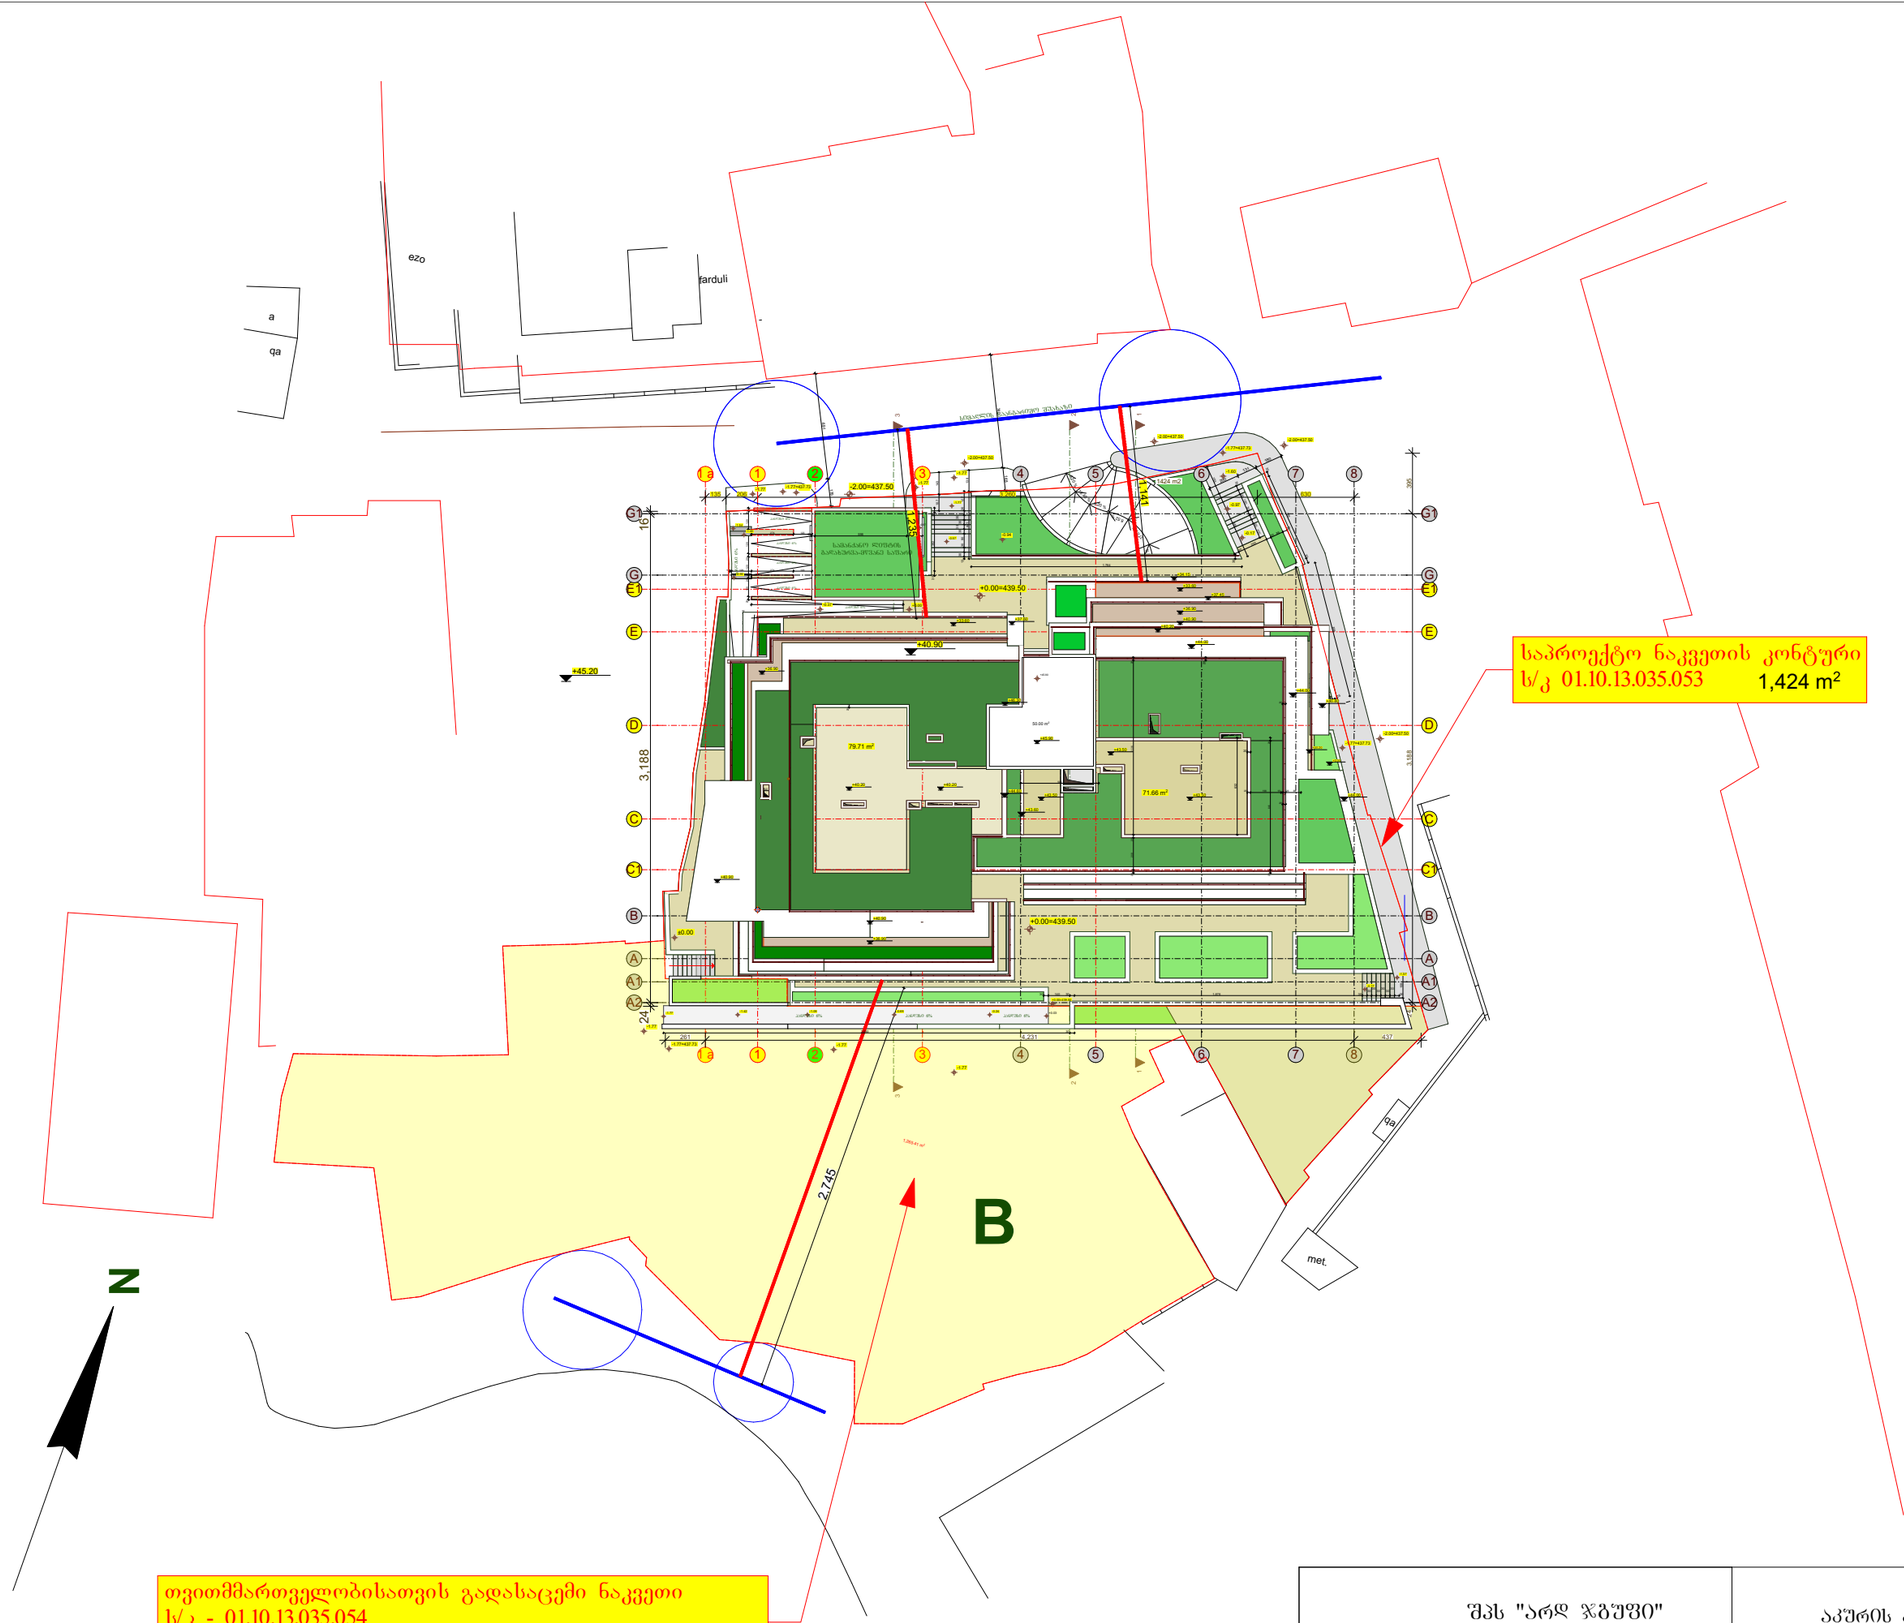

საპროექტო ნაკვეთის კონტური
ს/კ 01.10.13.035.053 1,424 m²

თვითმმართველობისათვის გადასაცემი ნაკვეთი
ს/კ - 01.10.13.035.054
სამომავლო დანიშნულებით -საზოგადოებრივი სივრცე

შპს "არდ ჯგუფი"			აკურის ქ. №33	დამკვეთი შუქრი კაკაურიძე პ/ნ 01019009108 ი.მ.ს. "აკურის №27, 29, 33 ალმასიანის №34, 40, 42, 46"			
დირექტორი	ა. ჯავახიძე		კორექტირებული პროექტი არქიტექტურული ნაწილი	მ-ბი	სტადია	შ. №	რაოდ.
არ.მთ.არქ.	ა. ჯავახიძე			1:400	არქ. პრო.	5	
კონსტრუქტორი	გ. ცომაია						
			გენგეგმა საპროექტო კორექტირებული სიმაღლის ანგარიშით	2020 წ.			
შესრულა							

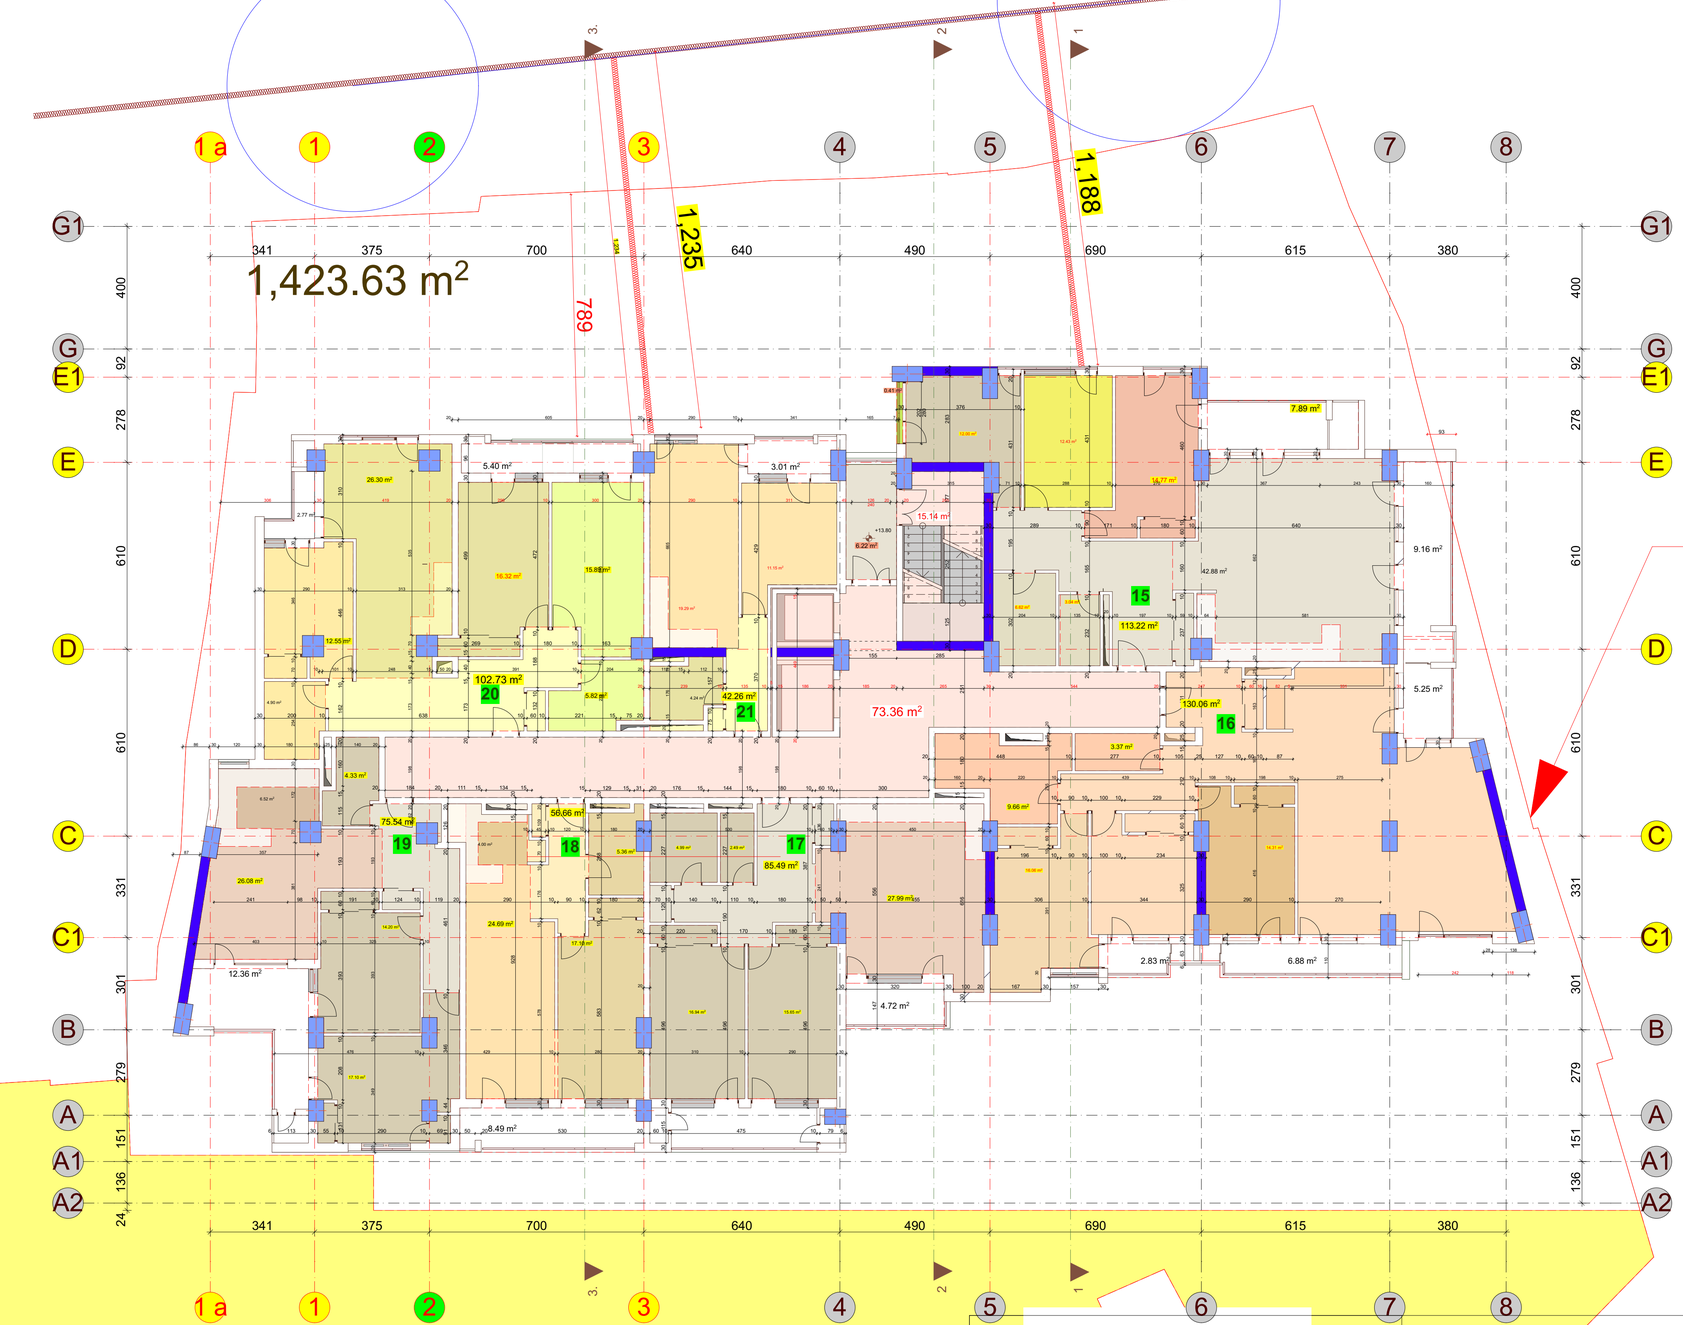

საპროექტო ნაკვეთის კონტური
ს/კ 01.10.13.035.053

თვითმმართველობისათვის გადასაცემი ნაკვეთი
ს/კ - 01.10.13.035.054
სამომავლო დანიშნულებით -საზოგადოებრივი სივრცე

შპს "არდ ჯგუფი"			აკურის ქ. №33
დირექტორი	ა. ჯავახიძე		
პრ.მთ.არქ.	ა. ჯავახიძე		კორექტირებული პროექტი არქიტექტურული ნაწილი
კონსტრუქტორი	გ. ცომაია		V სართულის გეგმა სიმაღლის ანგარიშით
შესრულა			

დამკვეთი

შეძრი კაკაურიძე პ/ნ 01019009108
ი.მ.ს. "აკურის №27, 29, 33
ალმასიანის №34, 40, 42, 46"

მ-ბი	სტადია	ფ. №	რაოდ.
1:100	არქ. პრო.	12	
2020 წ.			

		"ვაკე ჯაფარიძე" შპს	
ლიცენზიის ნომერი	პ. პასპორტის ნომერი		
პროექტირების ეტაპი	პ. პასპორტის ნომერი		
პროექტის დასახელება	ქ. ცისკარა	ქალაქ თბილისში ვაკის რაიონში, ნაკვეთზე მდებარე საცხოვრებელი სახლის მშენებლობა	
		ბინათმშენებლობა	
ფურცლის დასახელება		ფასადი 1-1	

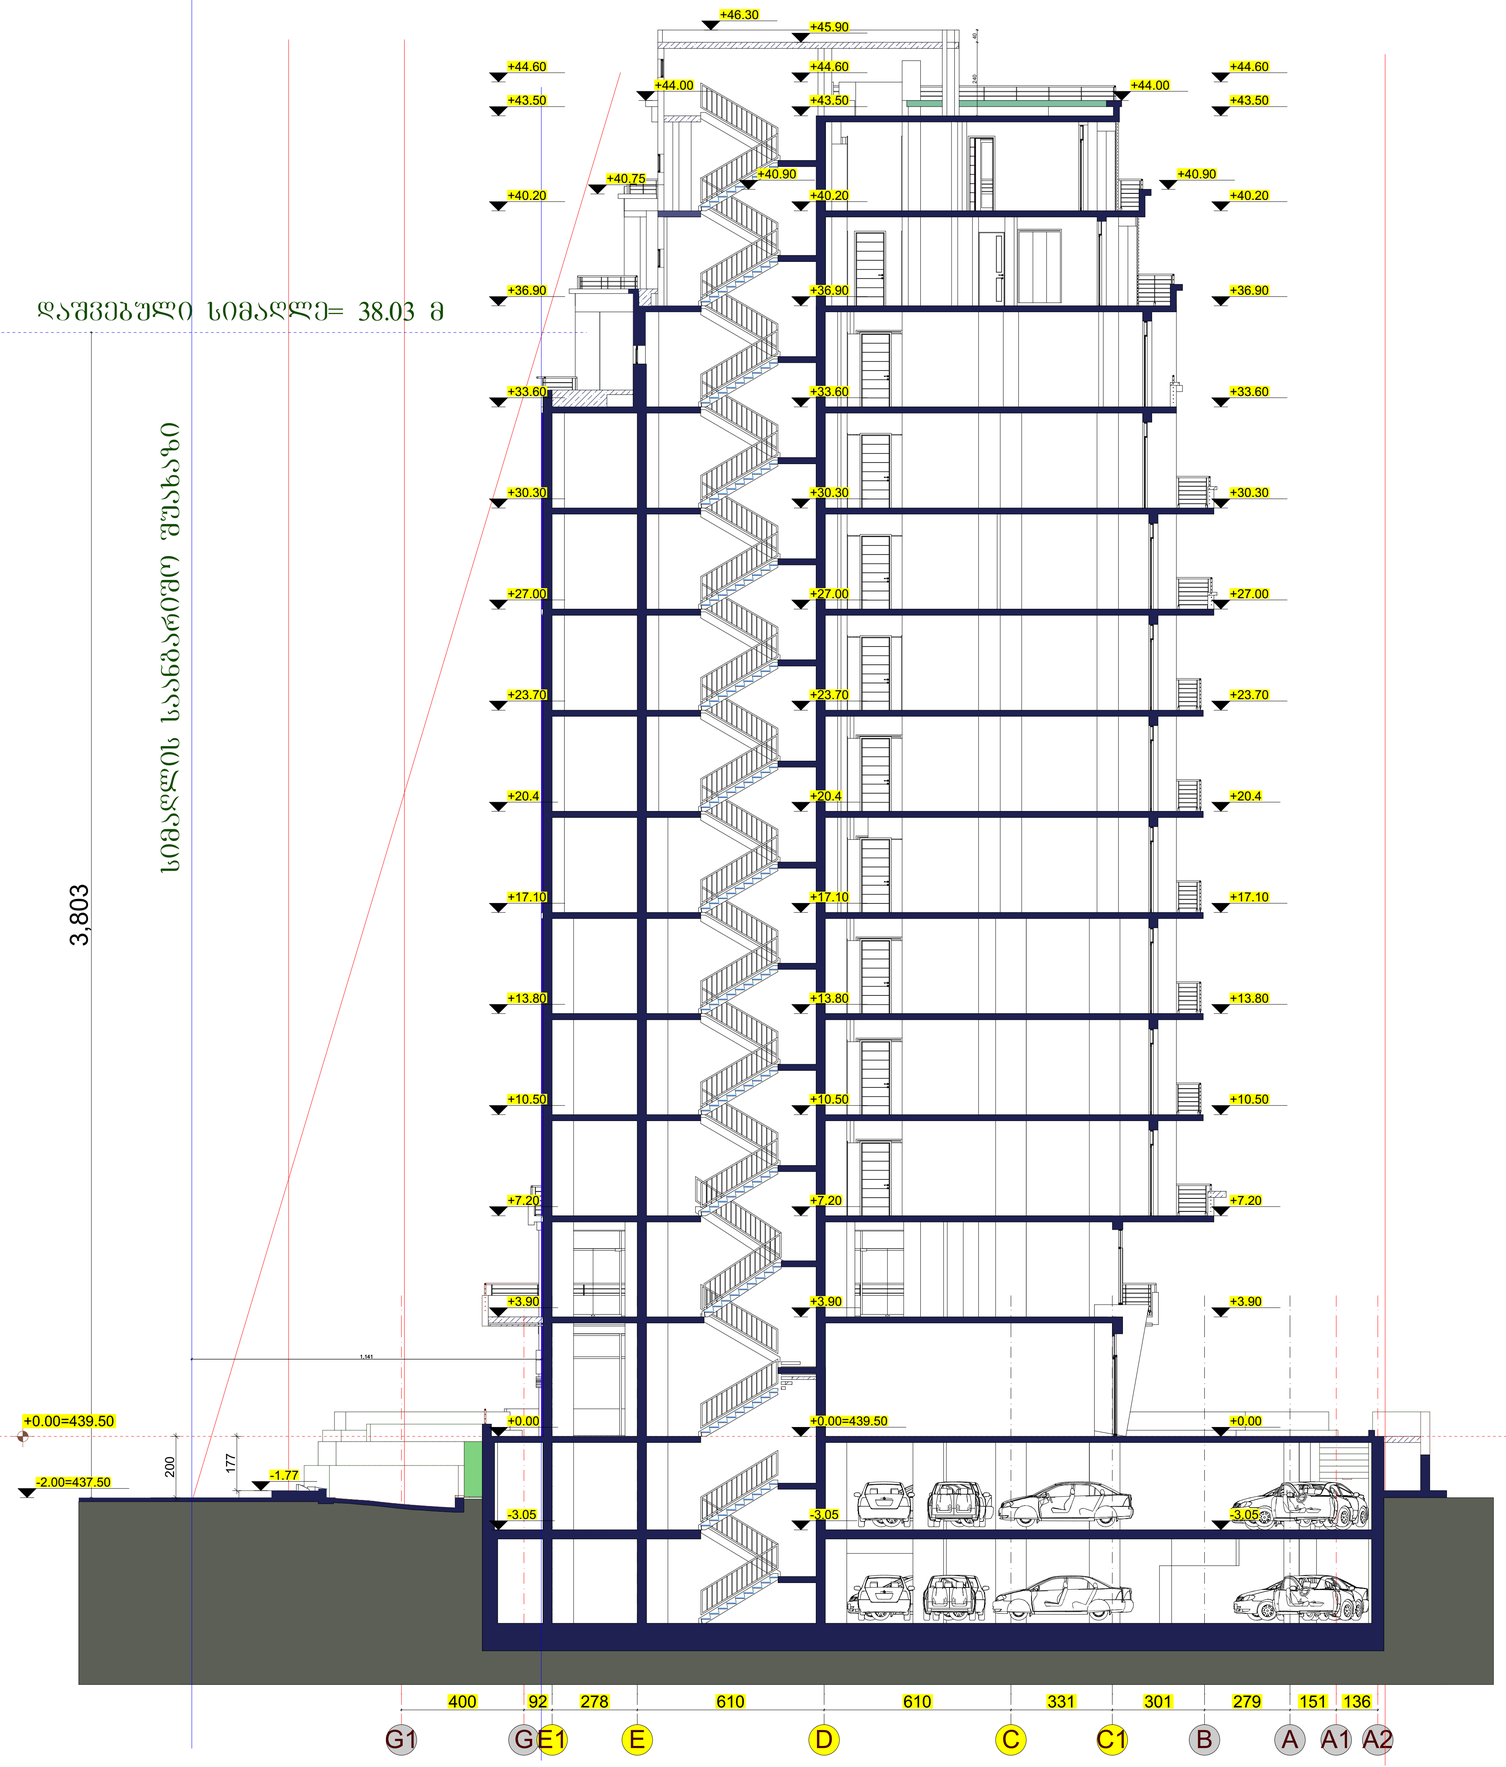

შპს "არდ ჯგუფი"			აკურის ქ. №33	დამკვეთი შუქრი კაკაურიძე პ/ნ 01019009108 ი.მ.ა. "აკურის №27, 29, 33 ალეგასიანის №34, 40, 42, 46"			
დირექტორი	ა. ჯაფიანიძე						
არ.მთ.არქ.	ა. ჯაფიანიძე		კორექტირებული პროექტი არქიტექტურული ნაწილი	მ-ბი	სტადია	ფ. №	რაოდ.
კონსტრუქტორი	ბ. ცომაია			1:100	არქ. პრო.	28	
შესრულა			ჭრილი 2-2 სიმაღლის საანგარიშო სქემა	2020 წ.			

დაშვებული სიმაღლე= 41.16 მ

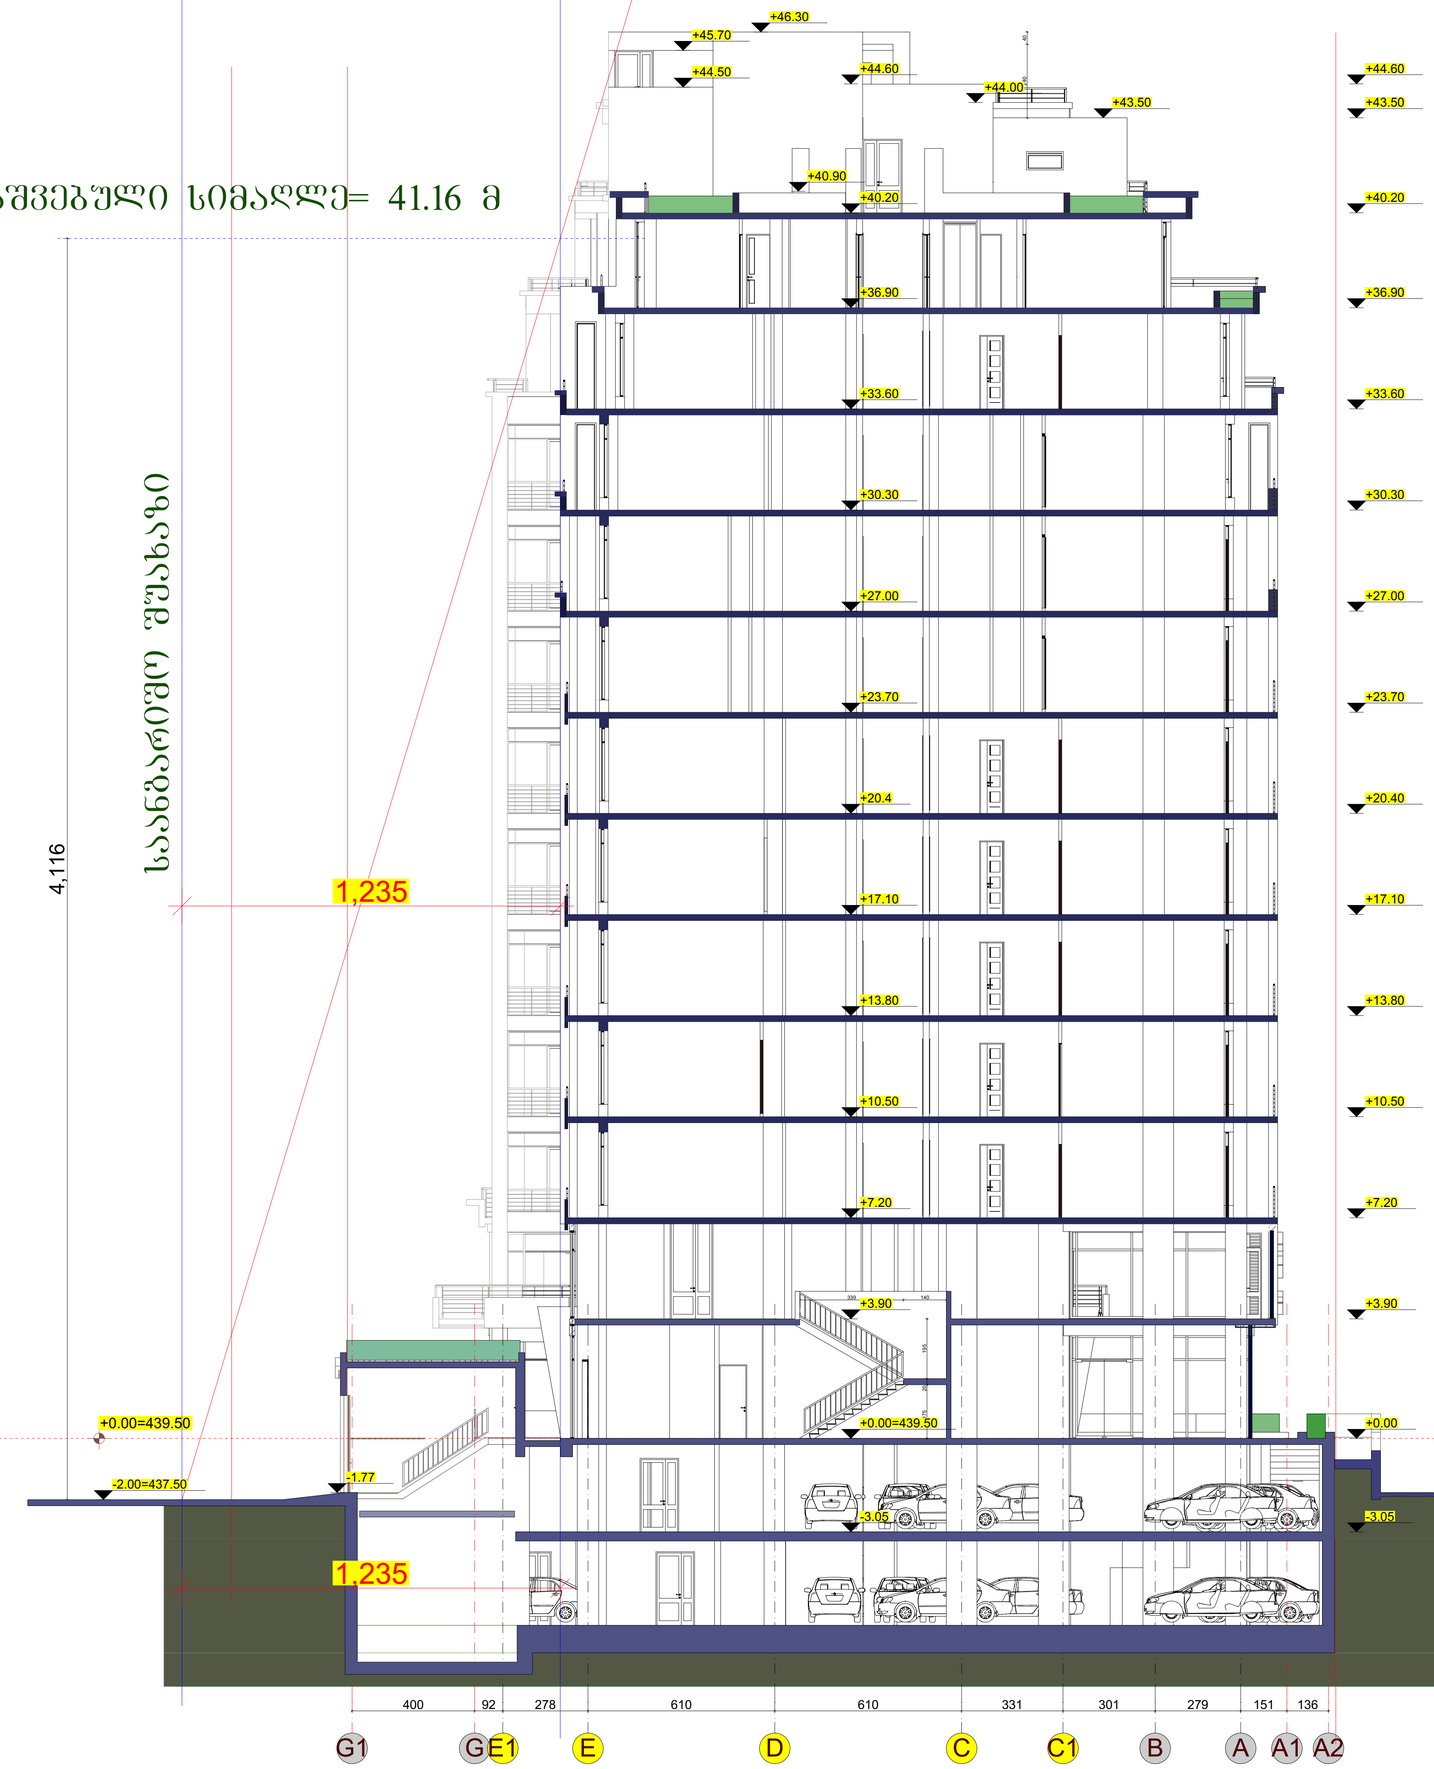

შპს "არდ ჯგუფი"			აკურის ქ. №33	დამკვეთი შუძრი კაკაურიძე პ/ნ 01019009108 ი.მ.ს. "აკურის №27, 29, 33 ალგასიანის №34, 40, 42, 46"			
დირექტორი	პ. ჯაფანიძე		კორექტირებული პროექტი არქიტექტურული ნაწილი	მ-ბი	სტადია	ფ. №	რაოდ.
არმო.არქ.	პ. ჯაფანიძე			1:100	არქ. პრო.	29	
კონსტრუქტორი	ბ. ცოფაია		ჭრილი 3-3 სიმაღლის საანგარიშო სქემა				
შესრულა				2020 წ.			