

ფასადი 1-4

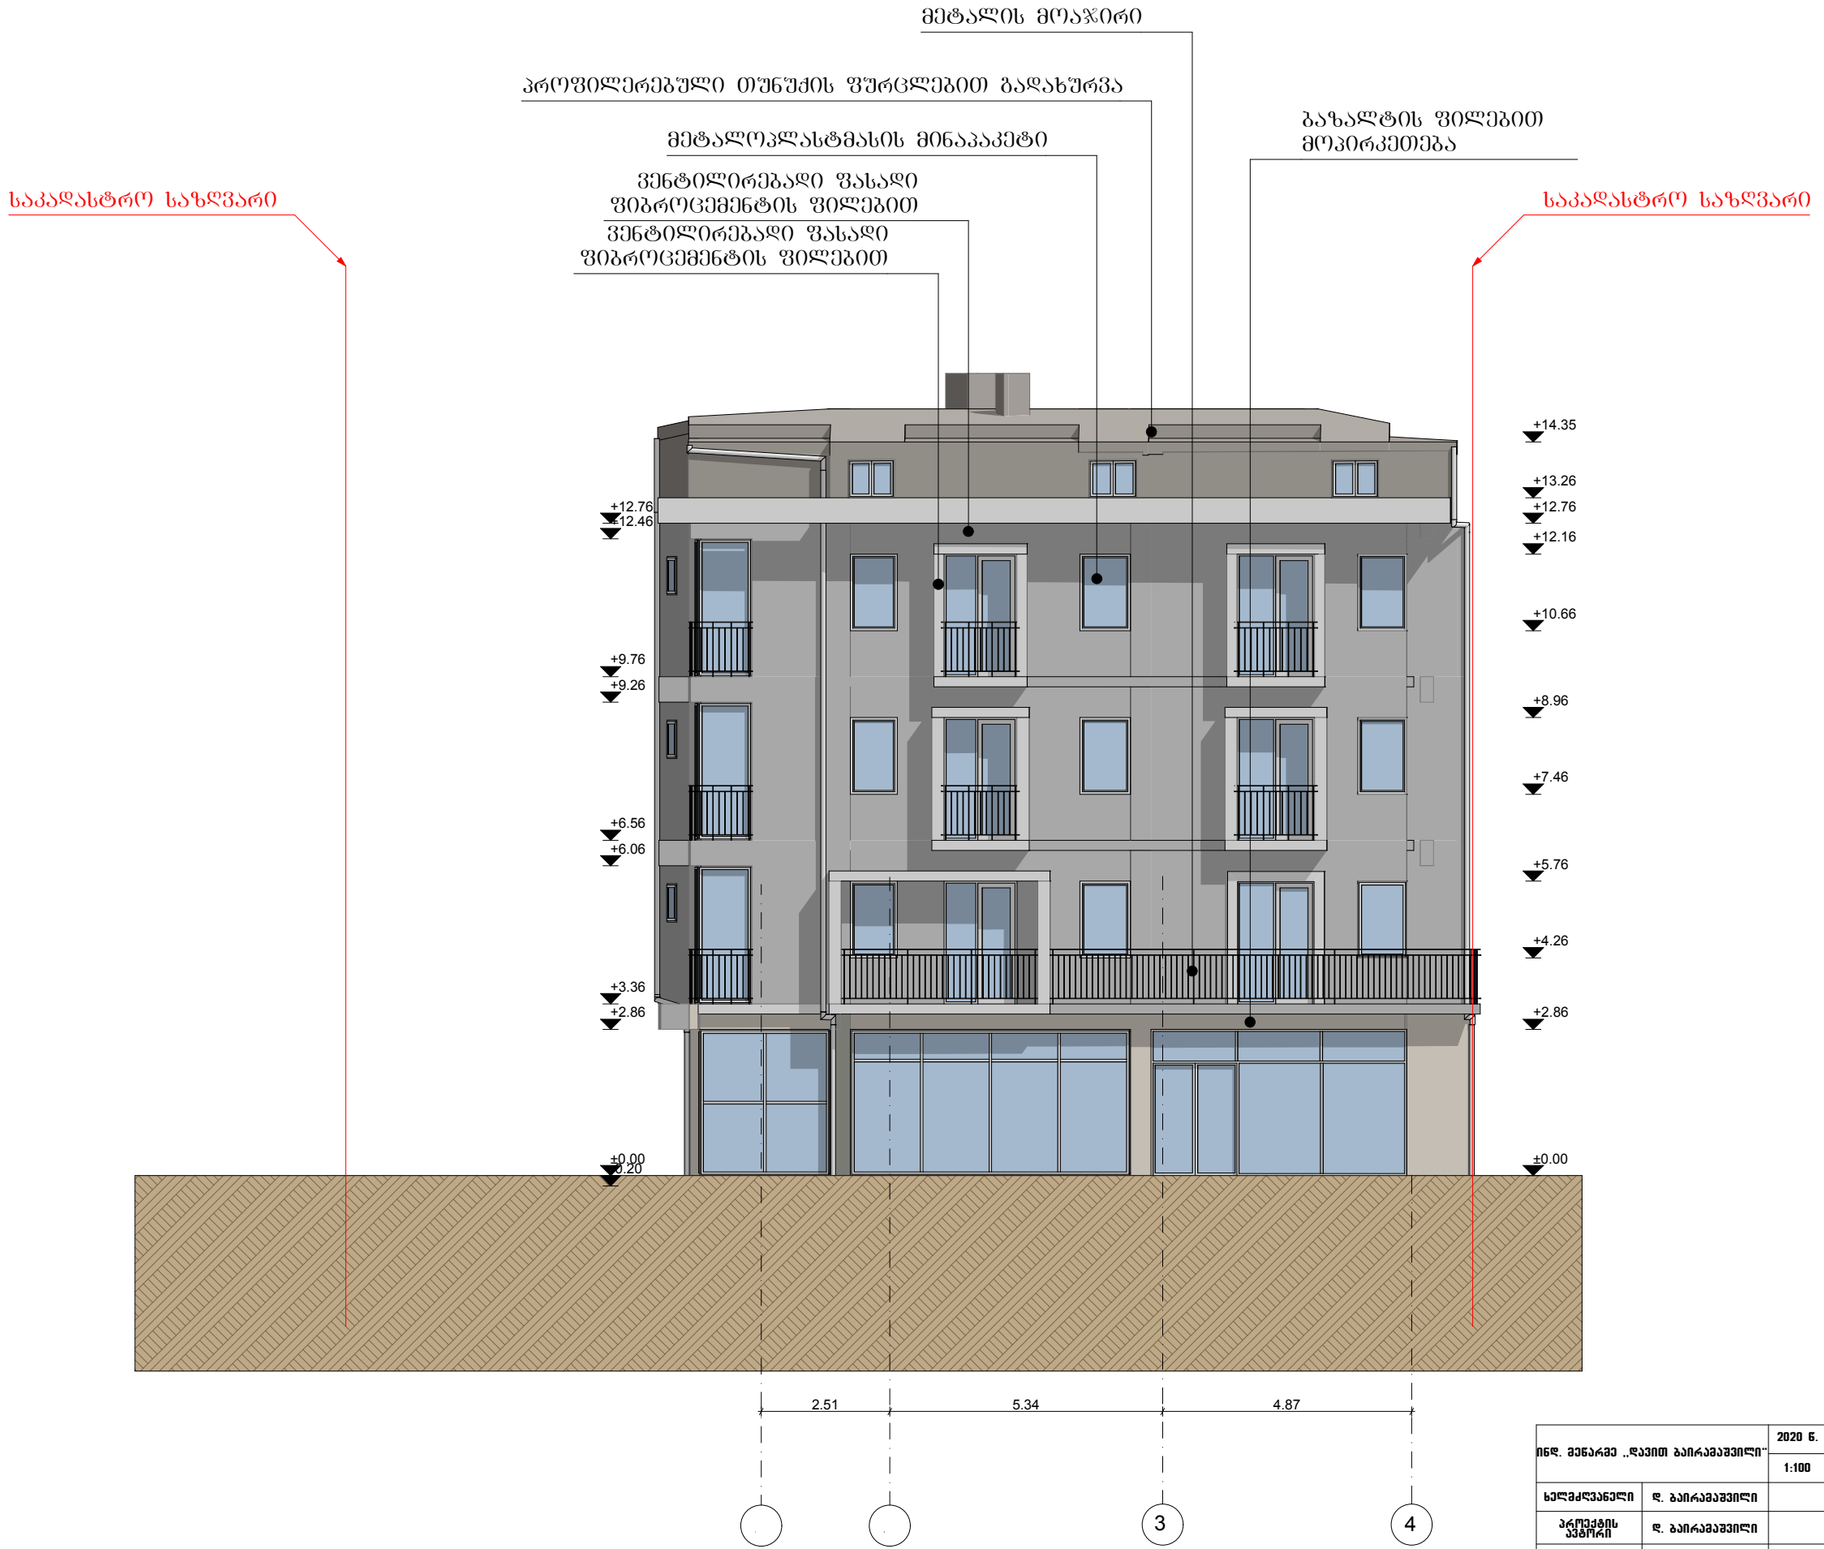

ინდ. მენარგე „დავით ბაირამაშვილი“		2020 წ.	ქ. თბილისი, სოფელი დიღომი სასოფლო-სამეურნეო მიწის ნაკვეთი, კოდით №01.72.14.022.238			
		1:100				
ხელმძღვანელი	დ. ბაირამაშვილი					
პროექტის ავტორი	დ. ბაირამაშვილი		ფასადები	სტადია	ფურც.	სულ.
პროექტის ავტორი	დ. ბაირამაშვილი			პრ.		
შემსრულა	დ. ბაირამაშვილი					


ფასადი ე-ა

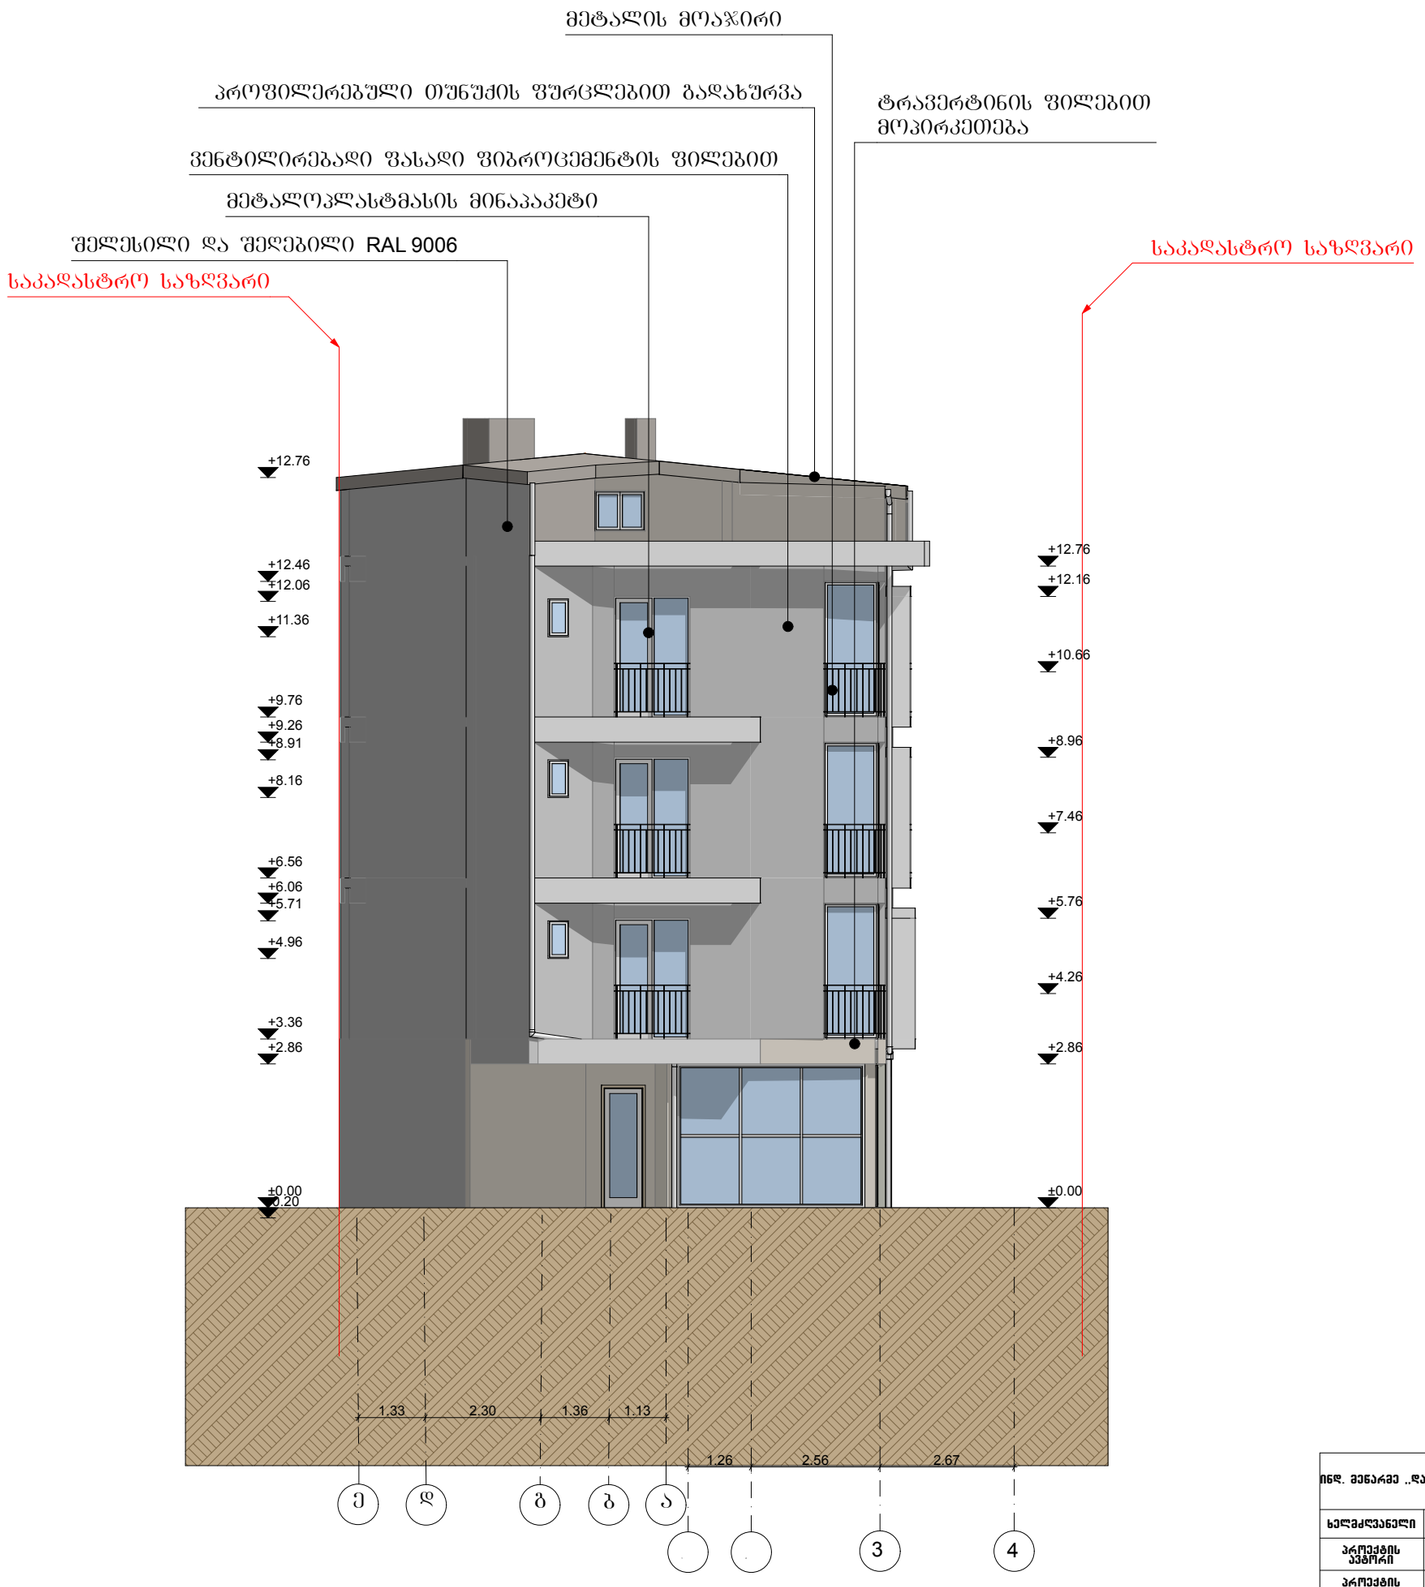

ინდ. მენარმე „დავით ბაირაქტარაშვილი“		2020 წ.	ქ. თბილისი, სოფელი დიღომი სასოფლო-სამეურნეო მიწის ნაკვეთი, კოდით №:01.72.14.022.238
		1:100	
ხელმძღვანელი	დ. ბაირაქტარაშვილი		
პროექტის ავტორი	დ. ბაირაქტარაშვილი		სასტუმრო
პროექტის ავტორი	დ. ბაირაქტარაშვილი		
დ.ბაირაქტარაშვილი			

სტადია	ფურც.	სულ.
პრ.		


ფასადი ა-ე

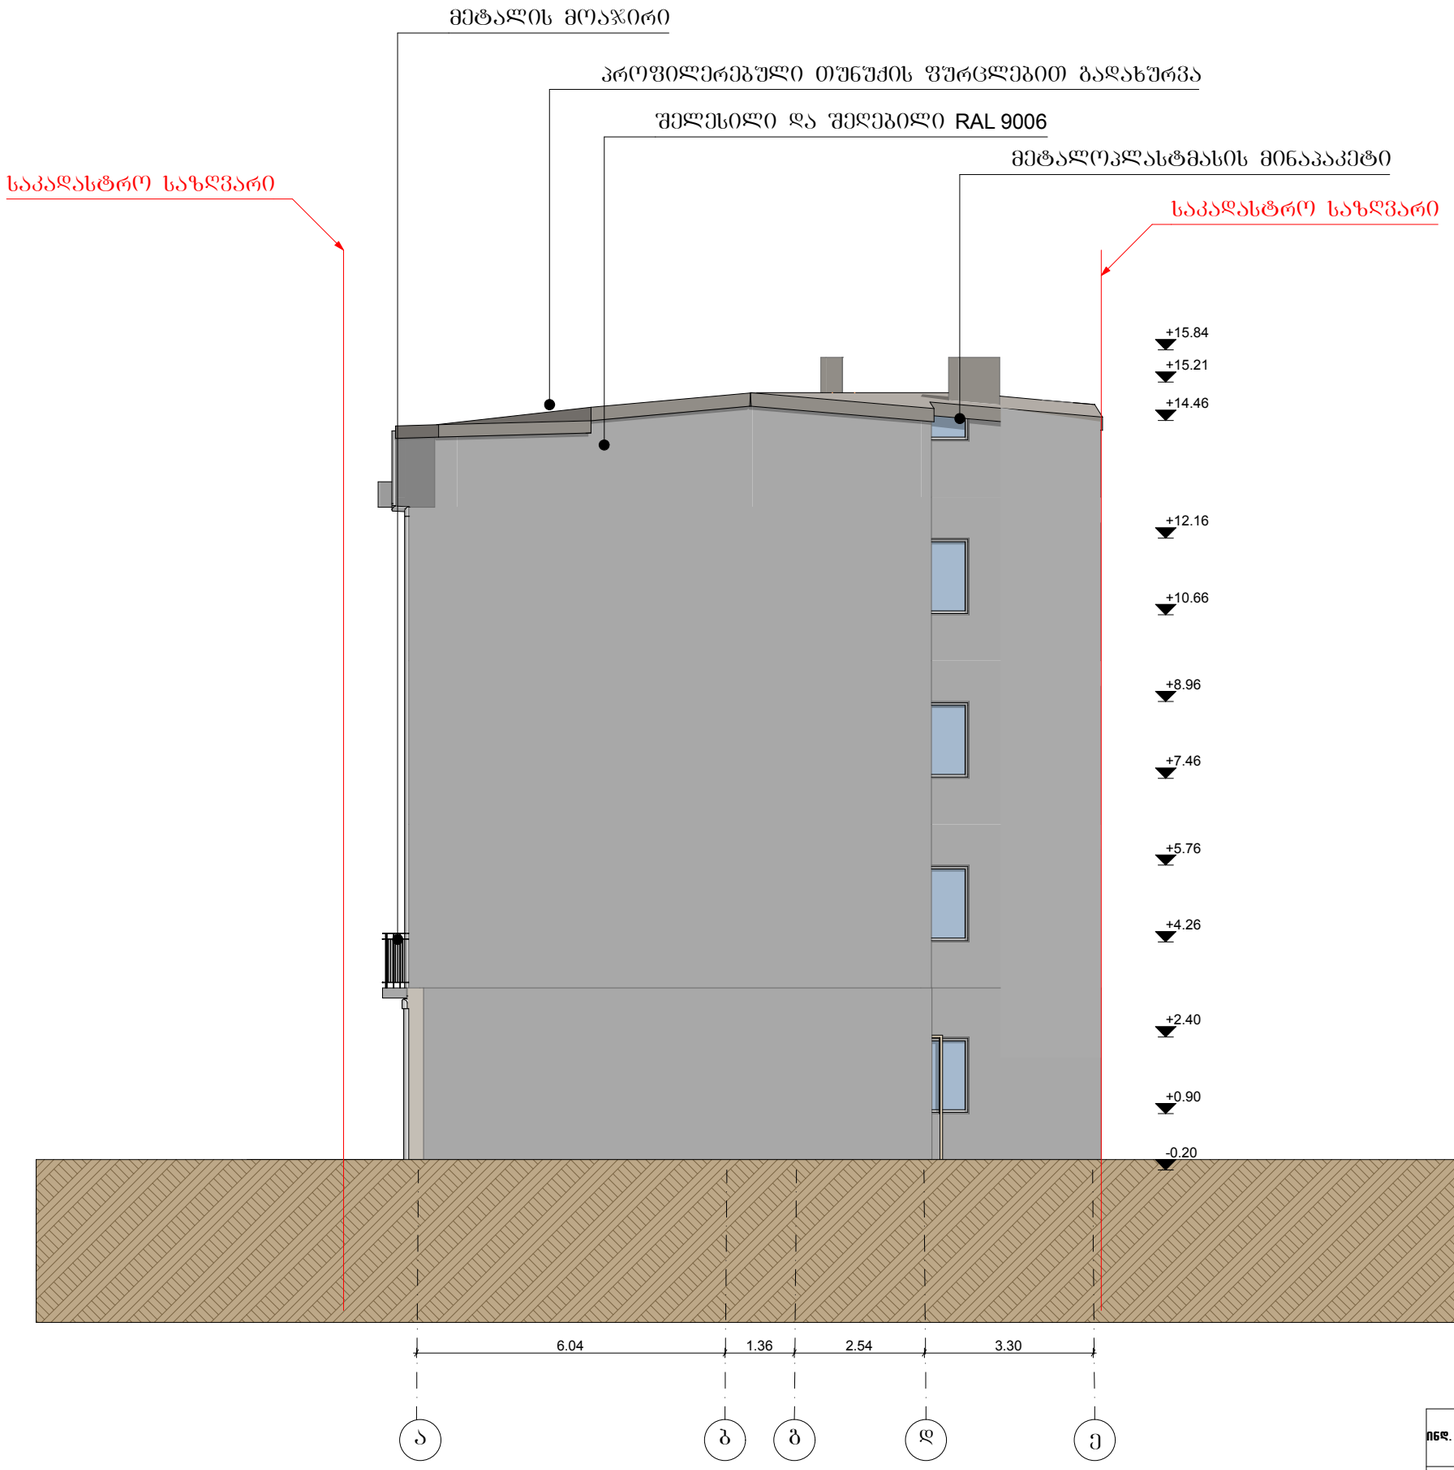

ინჟ. ვენარგე „დავით ბაირამაშვილი"		2020 წ.	ქ. თბილისი, სოფელი დიღომი სასოფლო-სამეურნეო მიწის ნაკვეთი, კოდით №01.72.14.022.238
		1:100	
ხელმძღვანელი	დ. ბაირამაშვილი		
პროექტის ავტორი	დ. ბაირამაშვილი		სასტუმრო
პროექტის ავტორი	დ. ბაირამაშვილი		
შესრულა	დ. ბაირამაშვილი		

სტადია	ფურც.	სულ.
პრ.		

ფასადი 4-1

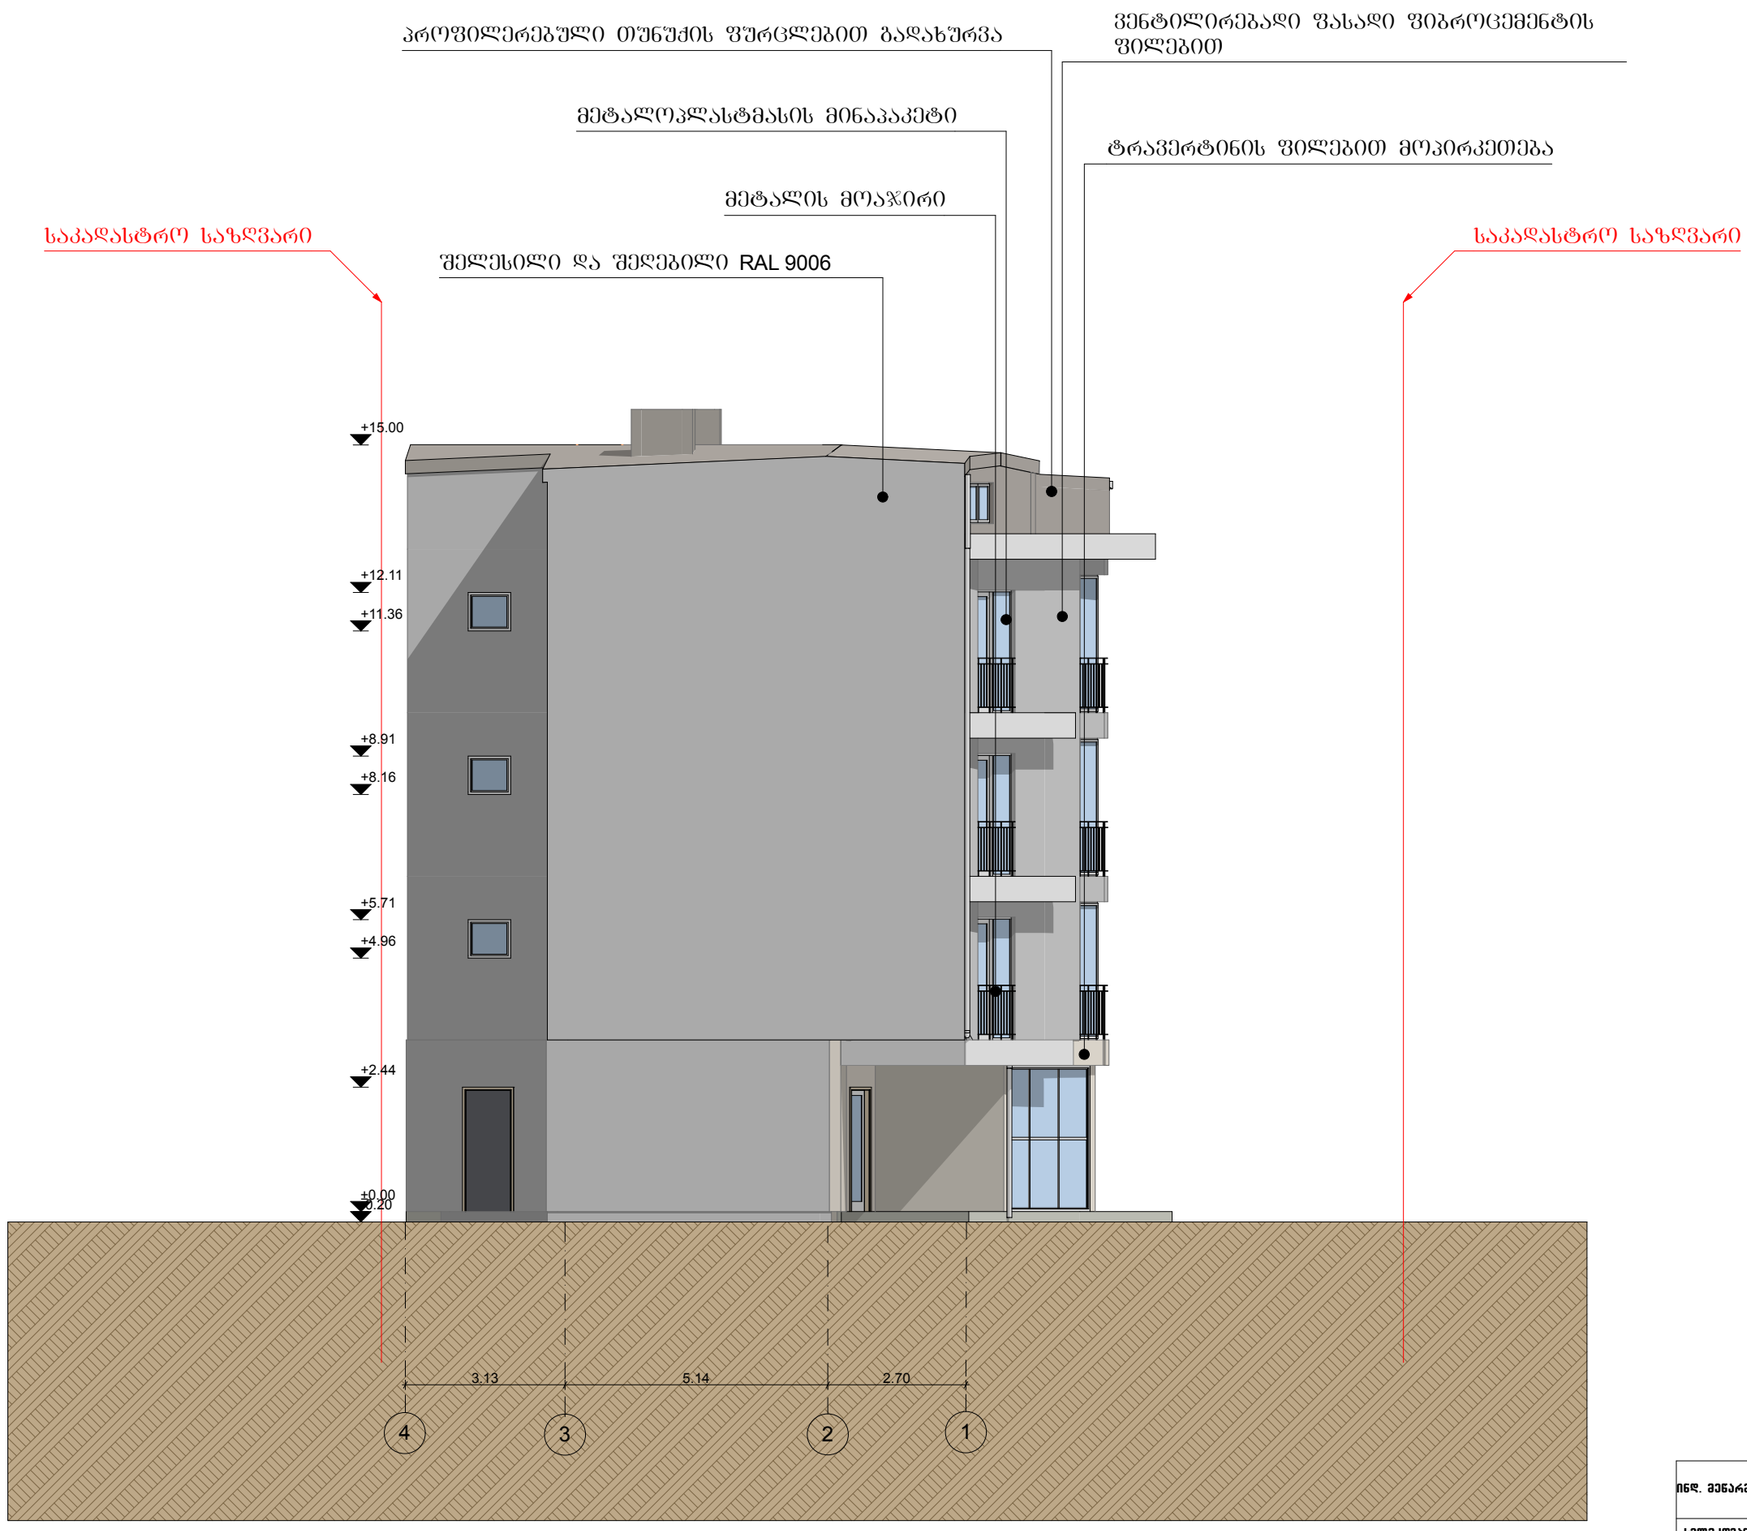

ინჟ. ვენარგე „დავით ბაირამაშვილი"		2020 წ.	ქ. თბილისი, სოფელი დიღომი სასოფლო-სამეურნეო მიწის ნაკვეთი, კოდით №01.72.14.022.238
		1:100	
ხელმძღვანელი	დ. ბაირამაშვილი		
პროექტის ავტორი	დ. ბაირამაშვილი		სასტუმრო
პროექტის ავტორი	დ. ბაირამაშვილი		
შემსრულა	დ. ბაირამაშვილი		

სტადია	ფურც.	სულ.
პრ.		