ჭრილი 1-1

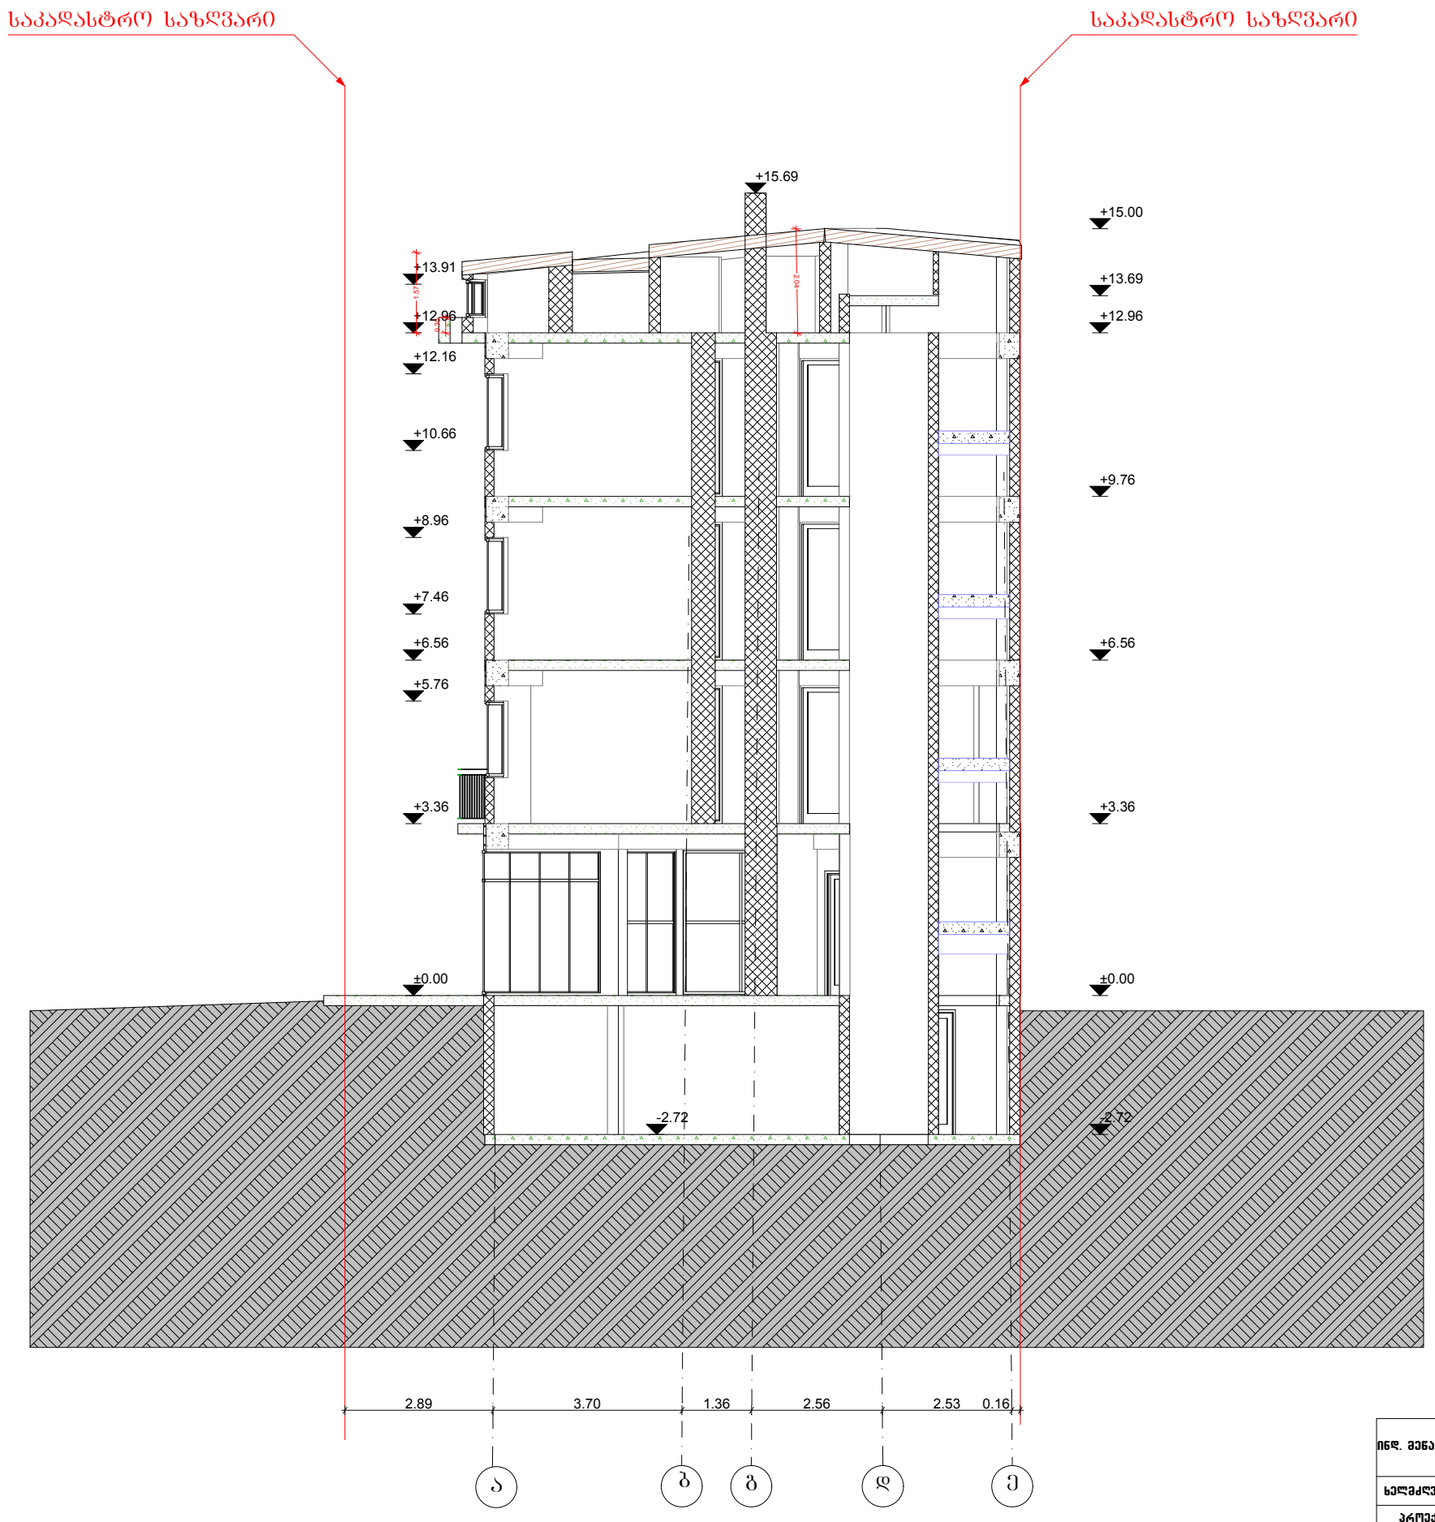

ინჟ. მენარმე „დავით ბაირამაშვილი"		2020 წ.	ქ. თბილისი, სოფელი დიღომი სასოფლო-სამეურნეო მიწის ნაკვეთი, კოდით №:01.72.14.022.238			
		1:100				
ხელმძღვანელი	დ. ბაირამაშვილი					
პროექტის ავტორი	დ. ბაირამაშვილი		სასტუმრო	სტადია	ფურც.	სულ.
პროექტის ავტორი	დ. ბაირამაშვილი			პრ.		
დ.ბაირამაშვილი						

ჭრილი 2-2

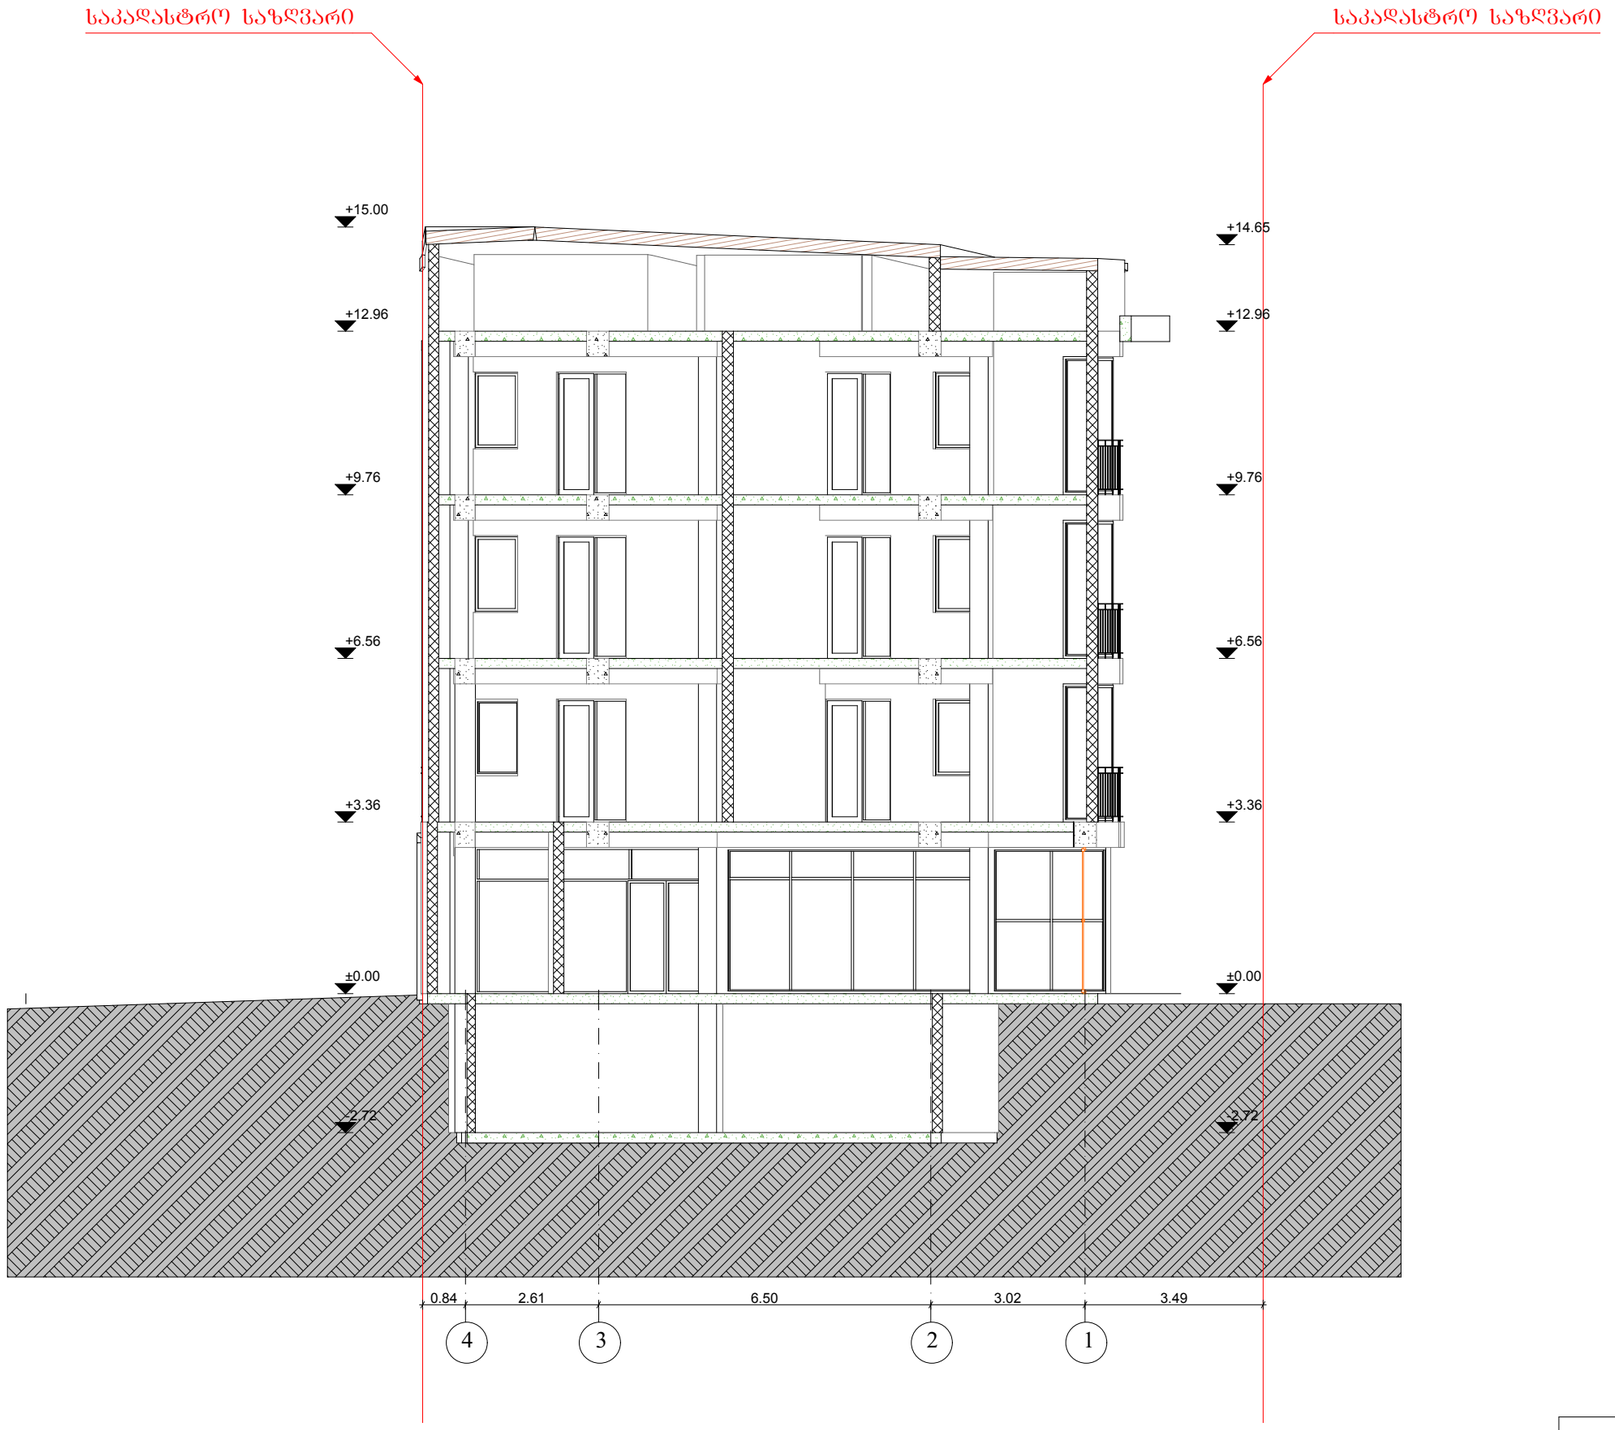

ინდ. მეწარმე „დავით ბაირამაშვილი"		2020 წ.	ქ. თბილისი, სოფელი დიღომი სასოფლო-სამეურნეო მიწის ნაკვეთი, კოდით №01.72.14.022.238			
		1:100				
ხელმძღვანელი	დ. ბაირამაშვილი					
პროექტის ავტორი	დ. ბაირამაშვილი		სასჯეარო	სტადია	ფურც.	სულ.
პროექტის ავტორი	დ. ბაირამაშვილი			პრ.		
შემსრულა	დ. ბაირამაშვილი					