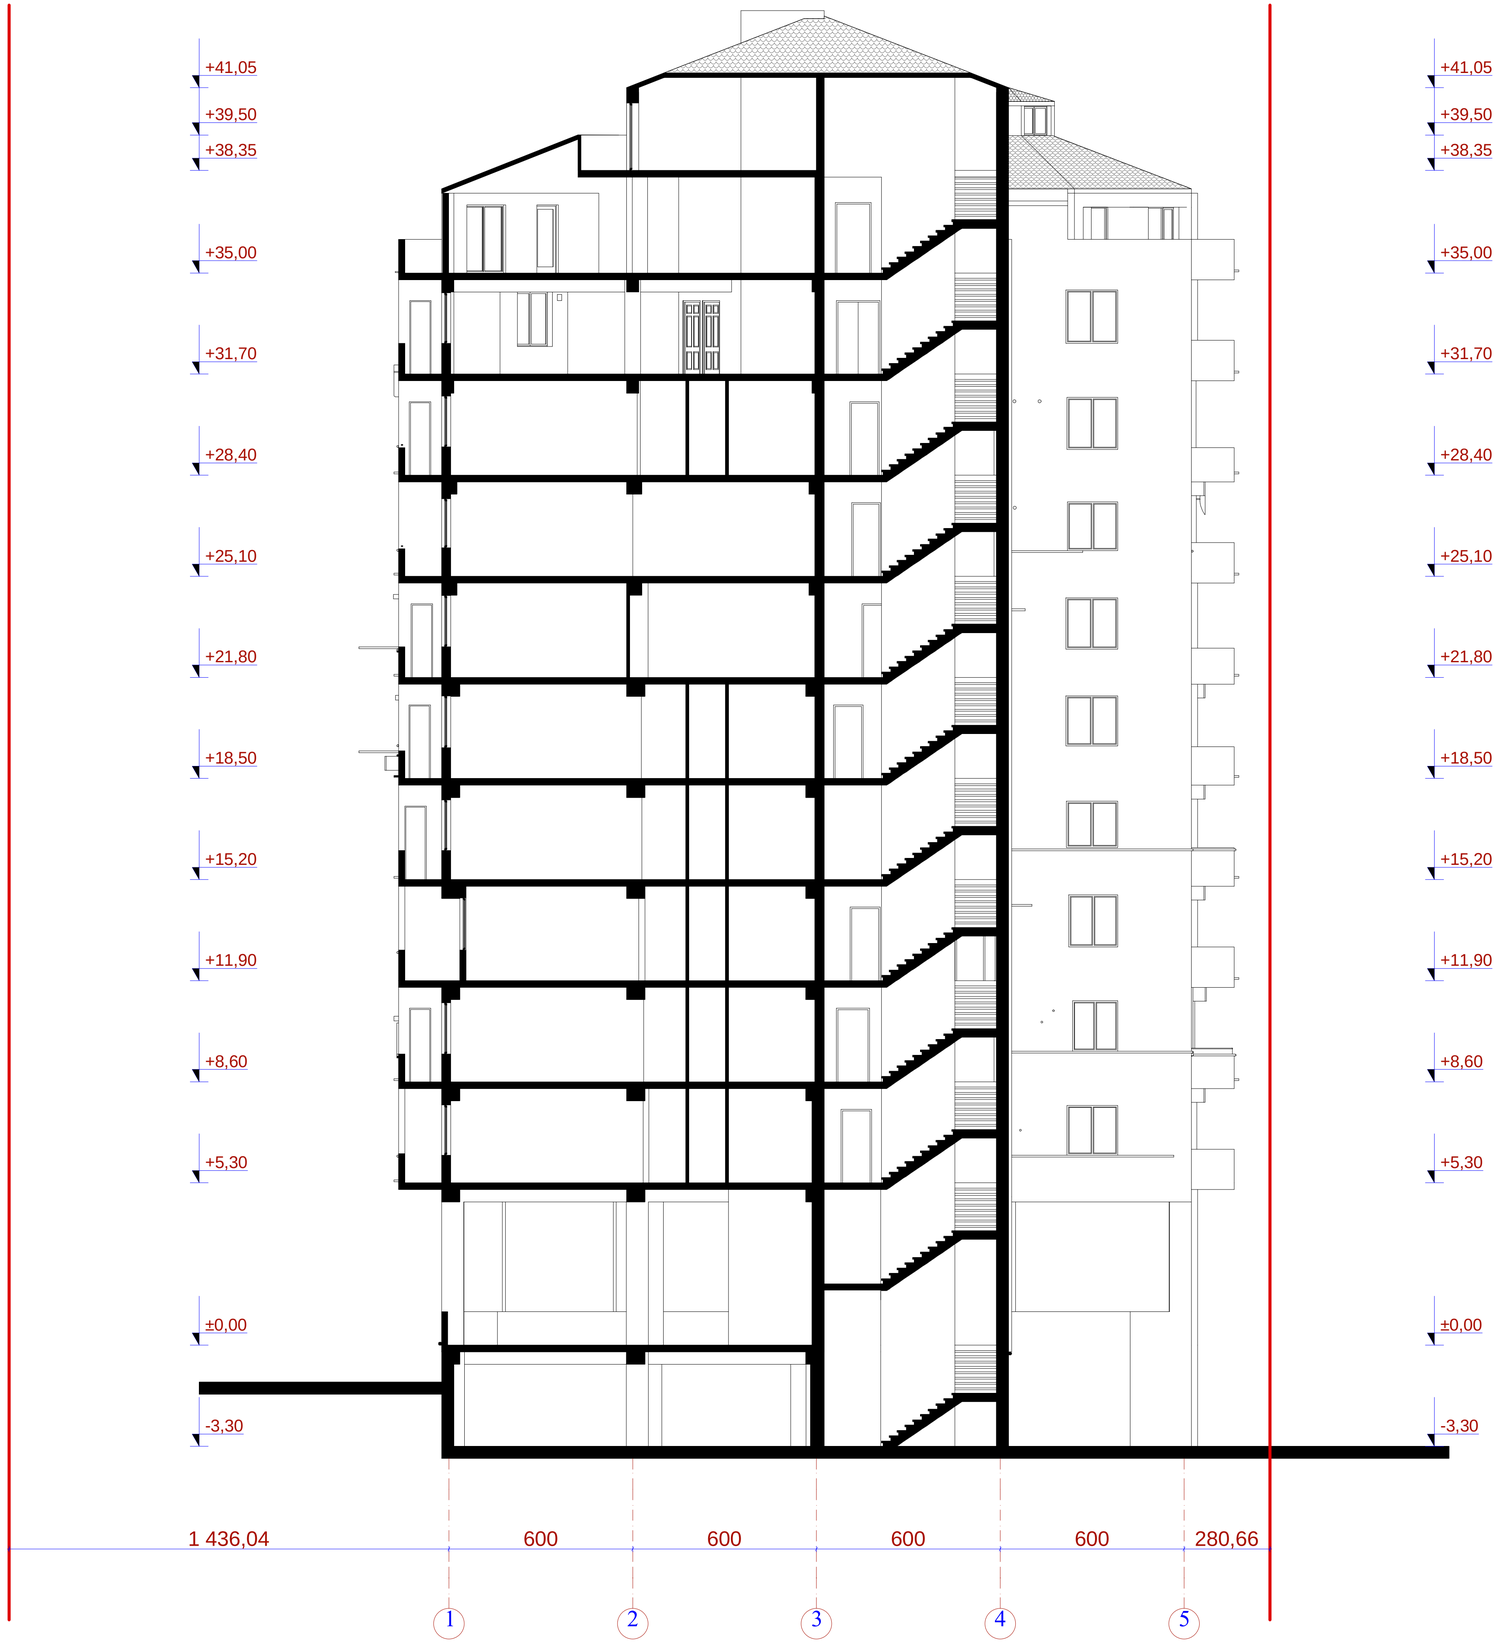

+41,05
+39,50
+38,35
+35,00
+31,70
+28,40
+25,10
+21,80
+18,50
+15,20
+11,90
+8,60
+5,30
±0,00
-3,30

ჭრილი 1 - 1 მ. 1:100

	შ.პ.ს. „ ამფიონი"			
დირექტორი		მ.ჩხაიძე	მრავალბინიანი საცხოვრებელი სახლი ქ. ობილისი კოლუნიის ქ. №6 (ცოტნე ნუცუბიძის III მრ. I კვარტალის მიმდებარე ტერიტორიაზე „ა" კორპუსი) (კორექტირებული)	
არქიტექტორი		ნ.სვანიძე		
არქიტექტორი		ნ.სვანიძე		
შესრულა		მ.აბაიშვილი	მ 1:100	სტადიაშიფრი: შენობა
შეამოწმა		მ.ჩხაიძე	ჭრილი 1 - 1	არ.
				ფაილის №

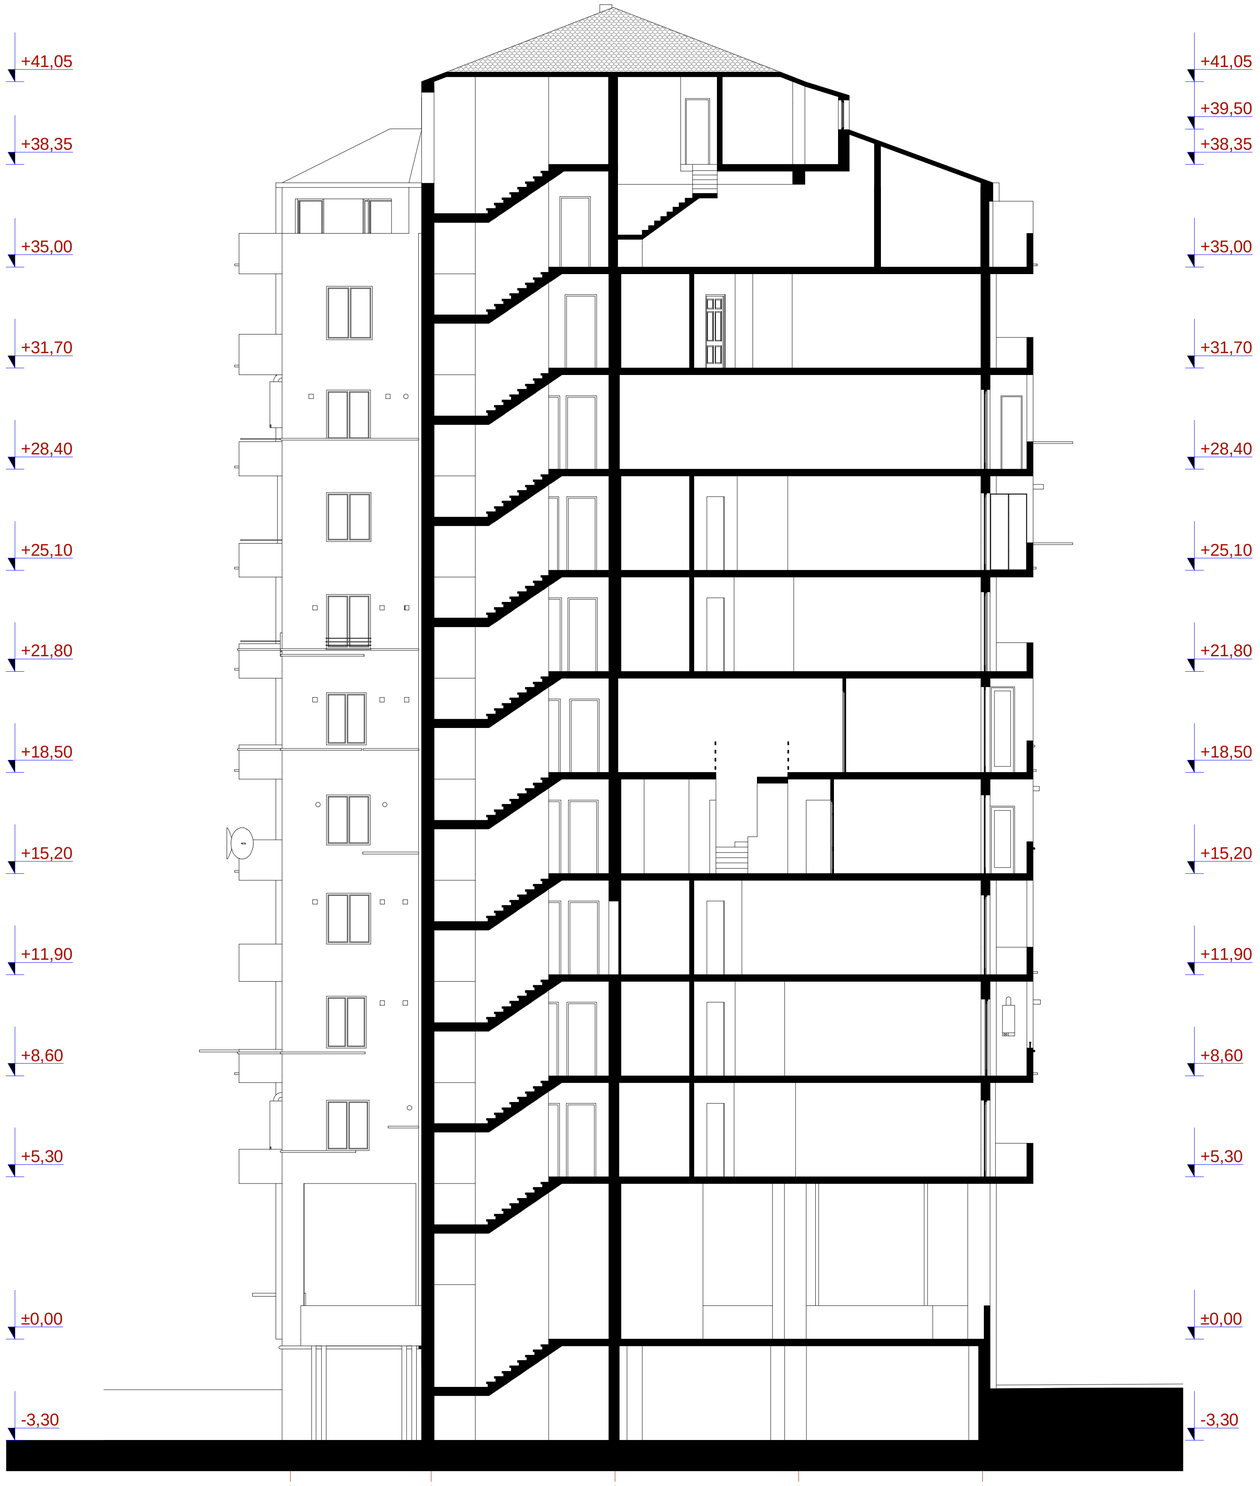

ჭრილი 2 - 2 მ. 1:100

	შ.პ.ს. „ ამფიონი"			
დირექტორი		მჭხაიძე	მრავალბინიანი საცხოვრებელი სახლი ქ. ობილისი კოლუნიძის ქ. №6 (ქოვ. ნუცუბიძის III მრ. I კვარტალის მიმდებარე ტერიტორიაზე „ა" კორპუსი) (კორექტირებული)	
პრ.მთ.არქიტ		ნ.სვანიძე		
პრ.ავტორი		ნ.სვანიძე		
შესრულა		მ.აბაიშვილი	მ 1:100	სტადიაშიფრი შენობ.
შეამოწმა		მჭხაიძე	ჭრილი 2 - 2	პრ.
				ფაილის №

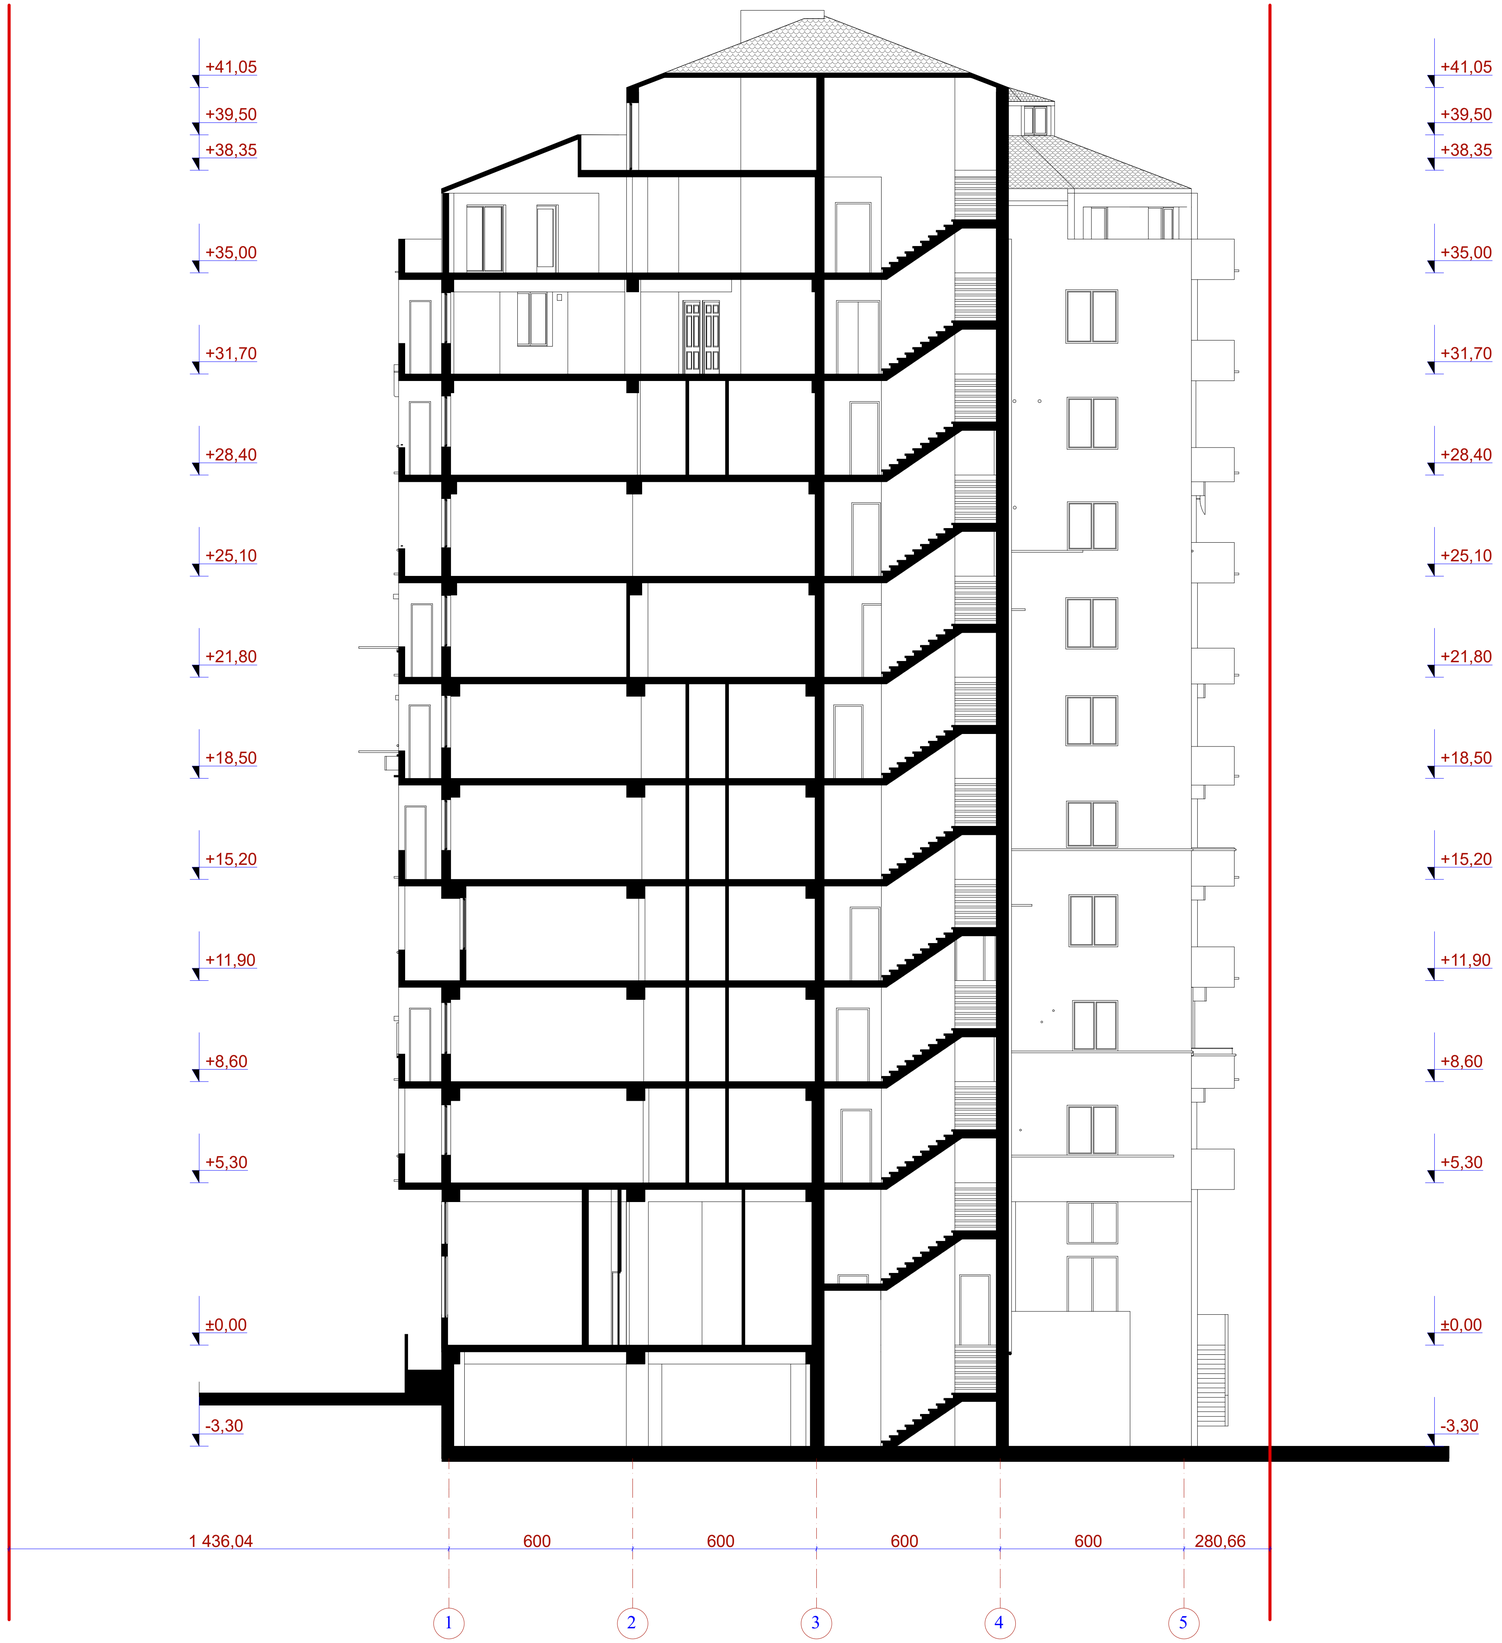

+41,05
+39,50
+38,35
+35,00
+31,70
+28,40
+25,10
+21,80
+18,50
+15,20
+11,90
+8,60
+5,30
±0,00
-3,30

ჭრილი 1 - 1 მ. 1:100

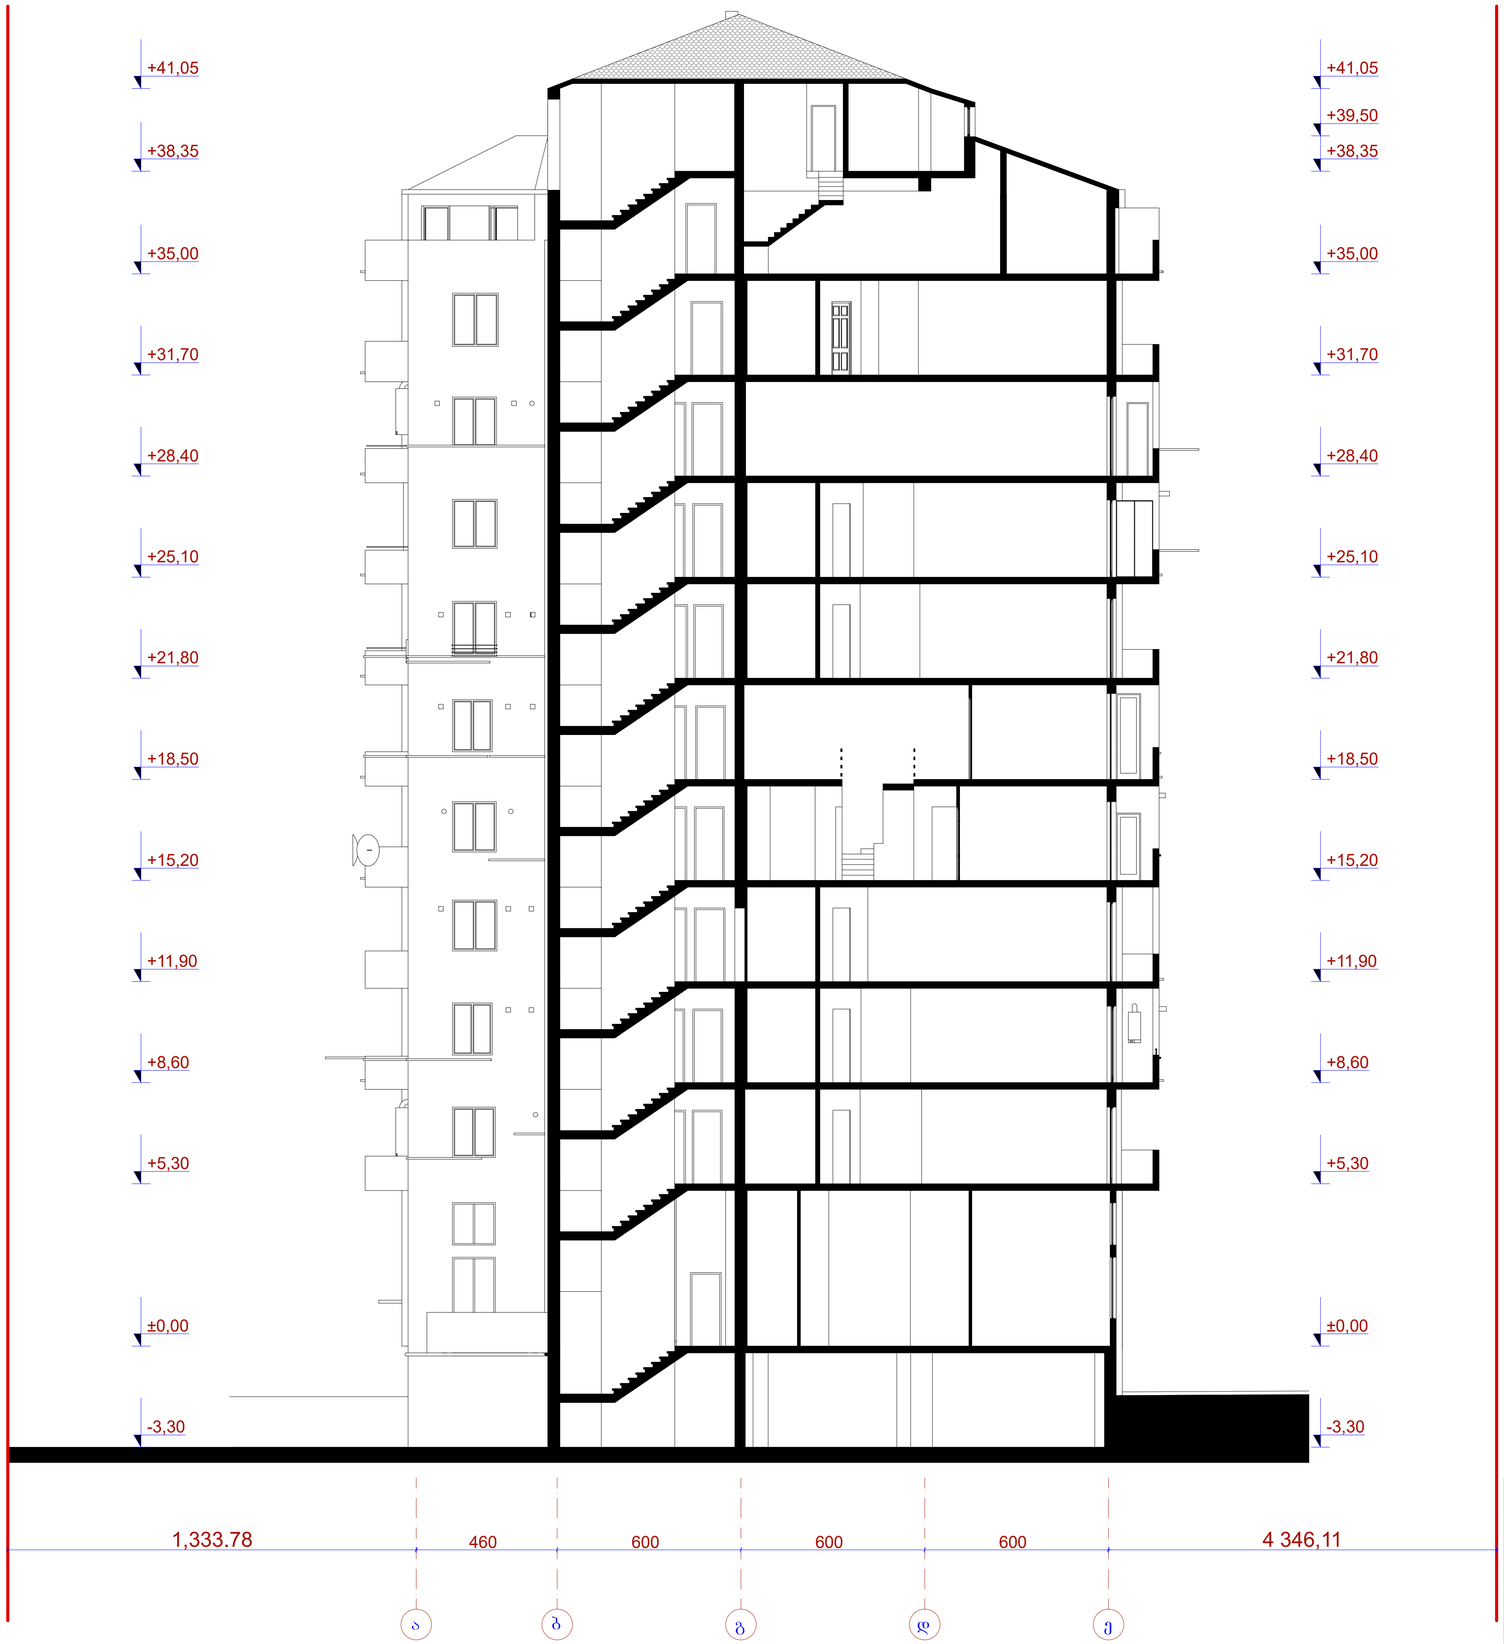

ჭრილი 2 - 2 მ. 1:100
