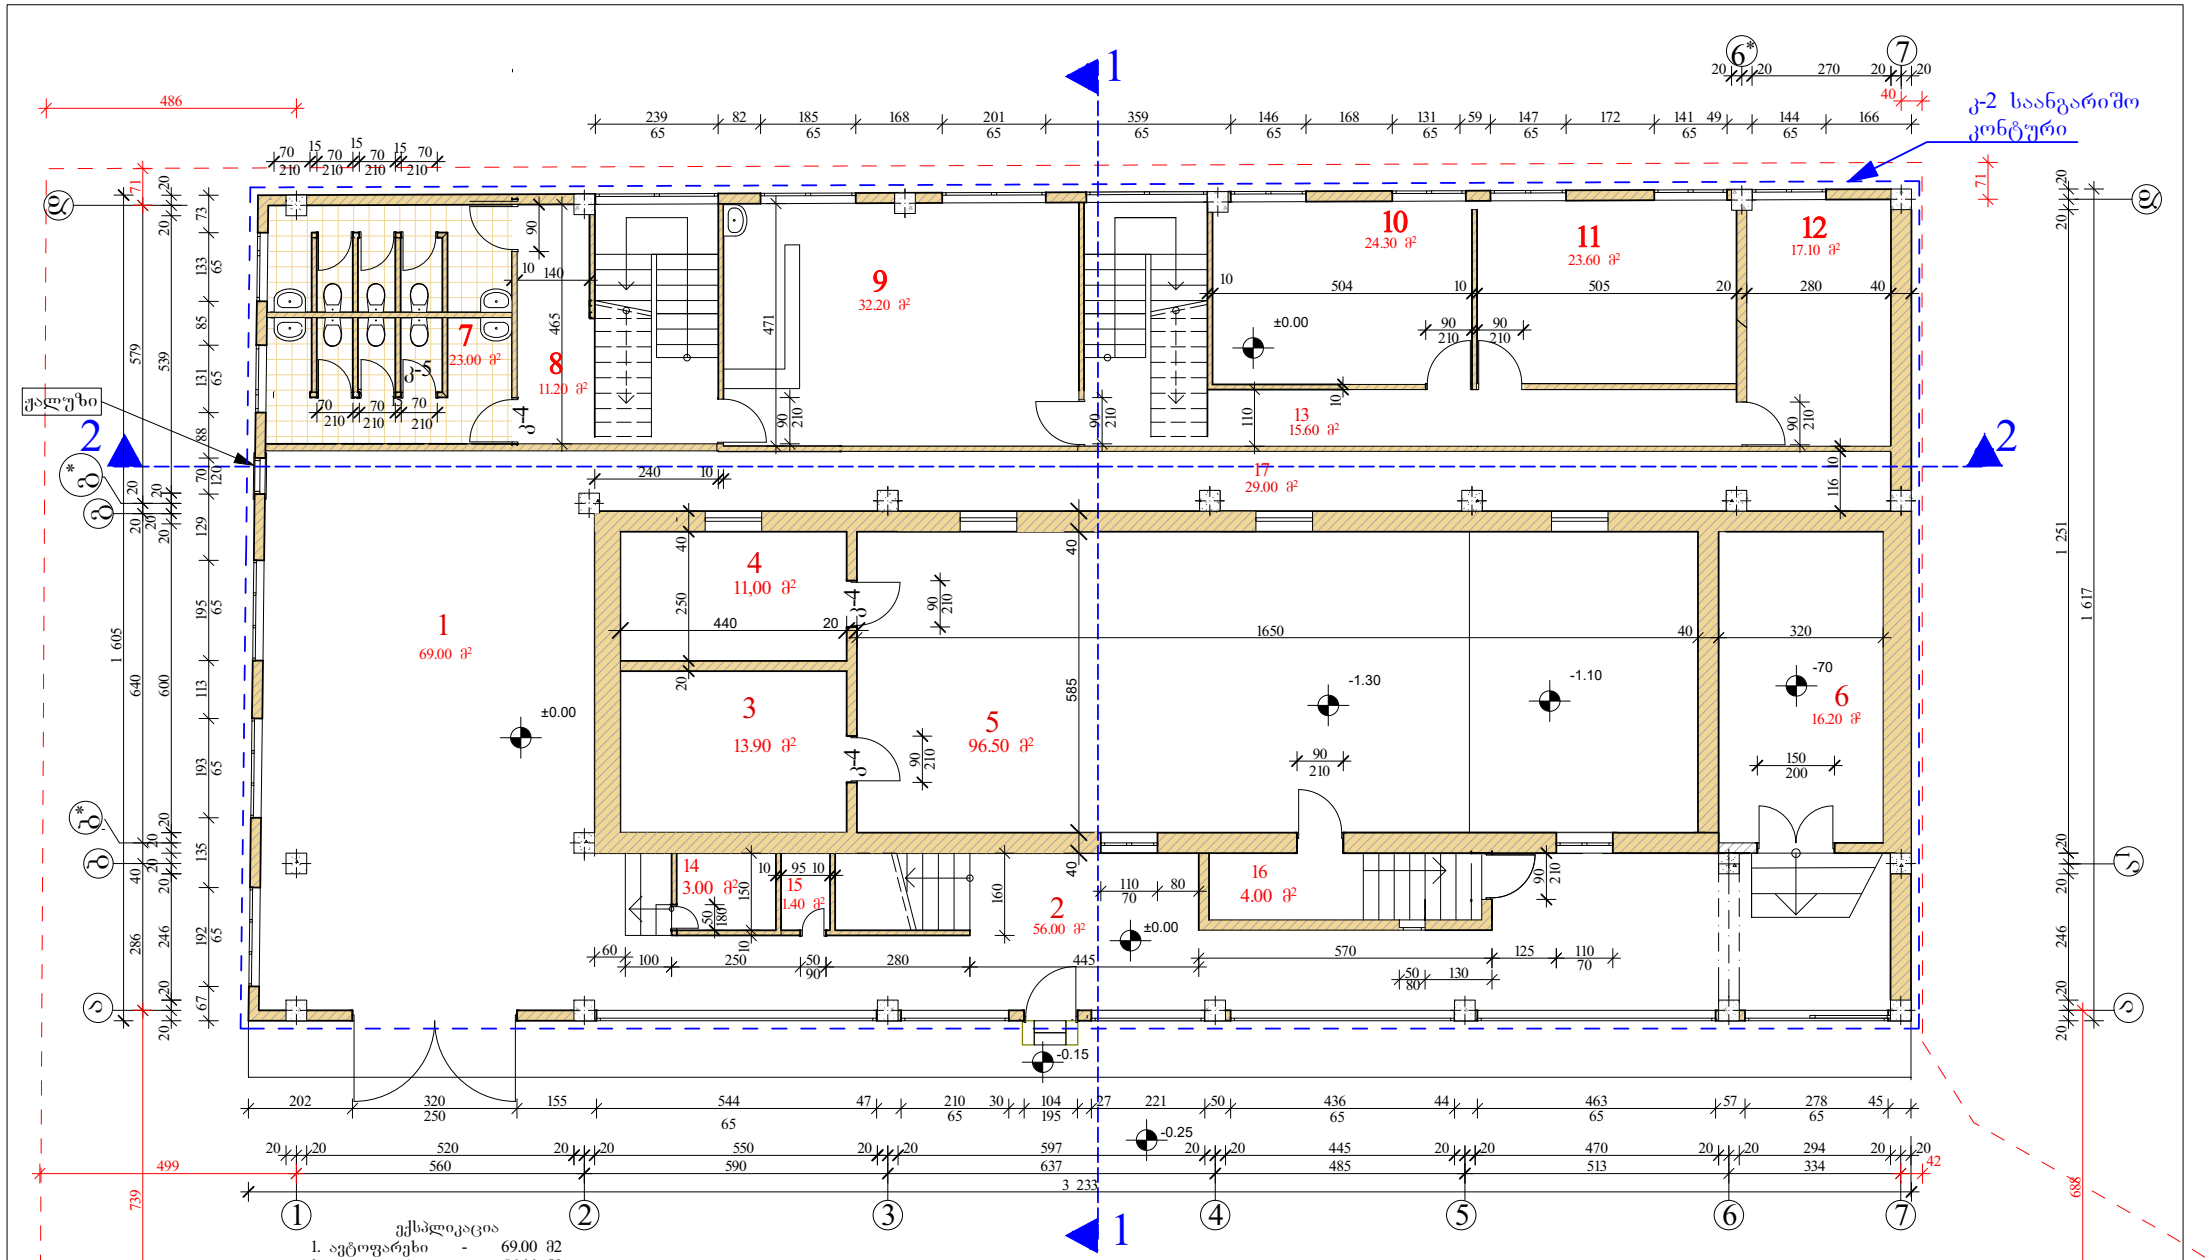

ექსპლიკაცია

1. ავტოფარეხი - 69.00 მ2
2. კოლიდორი - 56.00 მ2
3. სათავსო - 13.90 მ2
4. სათავსო - 11.00 მ2
5. დარბაზი - 96.50 მ2
6. გახანძლიებული - 16.20 მ2
7. wc - 23.00 მ2
8. ჰოლი - 11.20 მ2
9. სასადილო - 32.20 მ2
10. სასწავლო ოთახი - 24.30 მ2
11. სასწავლო ოთახი - 23.60 მ2
12. ექიმის ოთახი - 17.10 მ2
13. კოლიდორი - 15.60 მ2
14. სათავსო - 3.00 მ2
15. სათავსო - 1.40 მ2
16. კოლიდორი - 4.00 მ2
17. კოლიდორი - 29.00 მ2

2020 წ		ონკ. მეურნეობა " ოქროს კვირტები"	
დირექტორი		ი. კვირკვაია	დამკვეთი
პროექტის მთავარი		გ. კვირკვაია	
შეასრულა		ი. კვირკვაია	შპს. „ალმახი"
ქობულეთი, გლდანი-ნაძალადევის რ/ნ, გლდანის მასივი, II მ/რ, №45ა ს/კ 01.11.12.011.070	პირველი სართულის გეგმა მ 1:100		შენობელი არ-

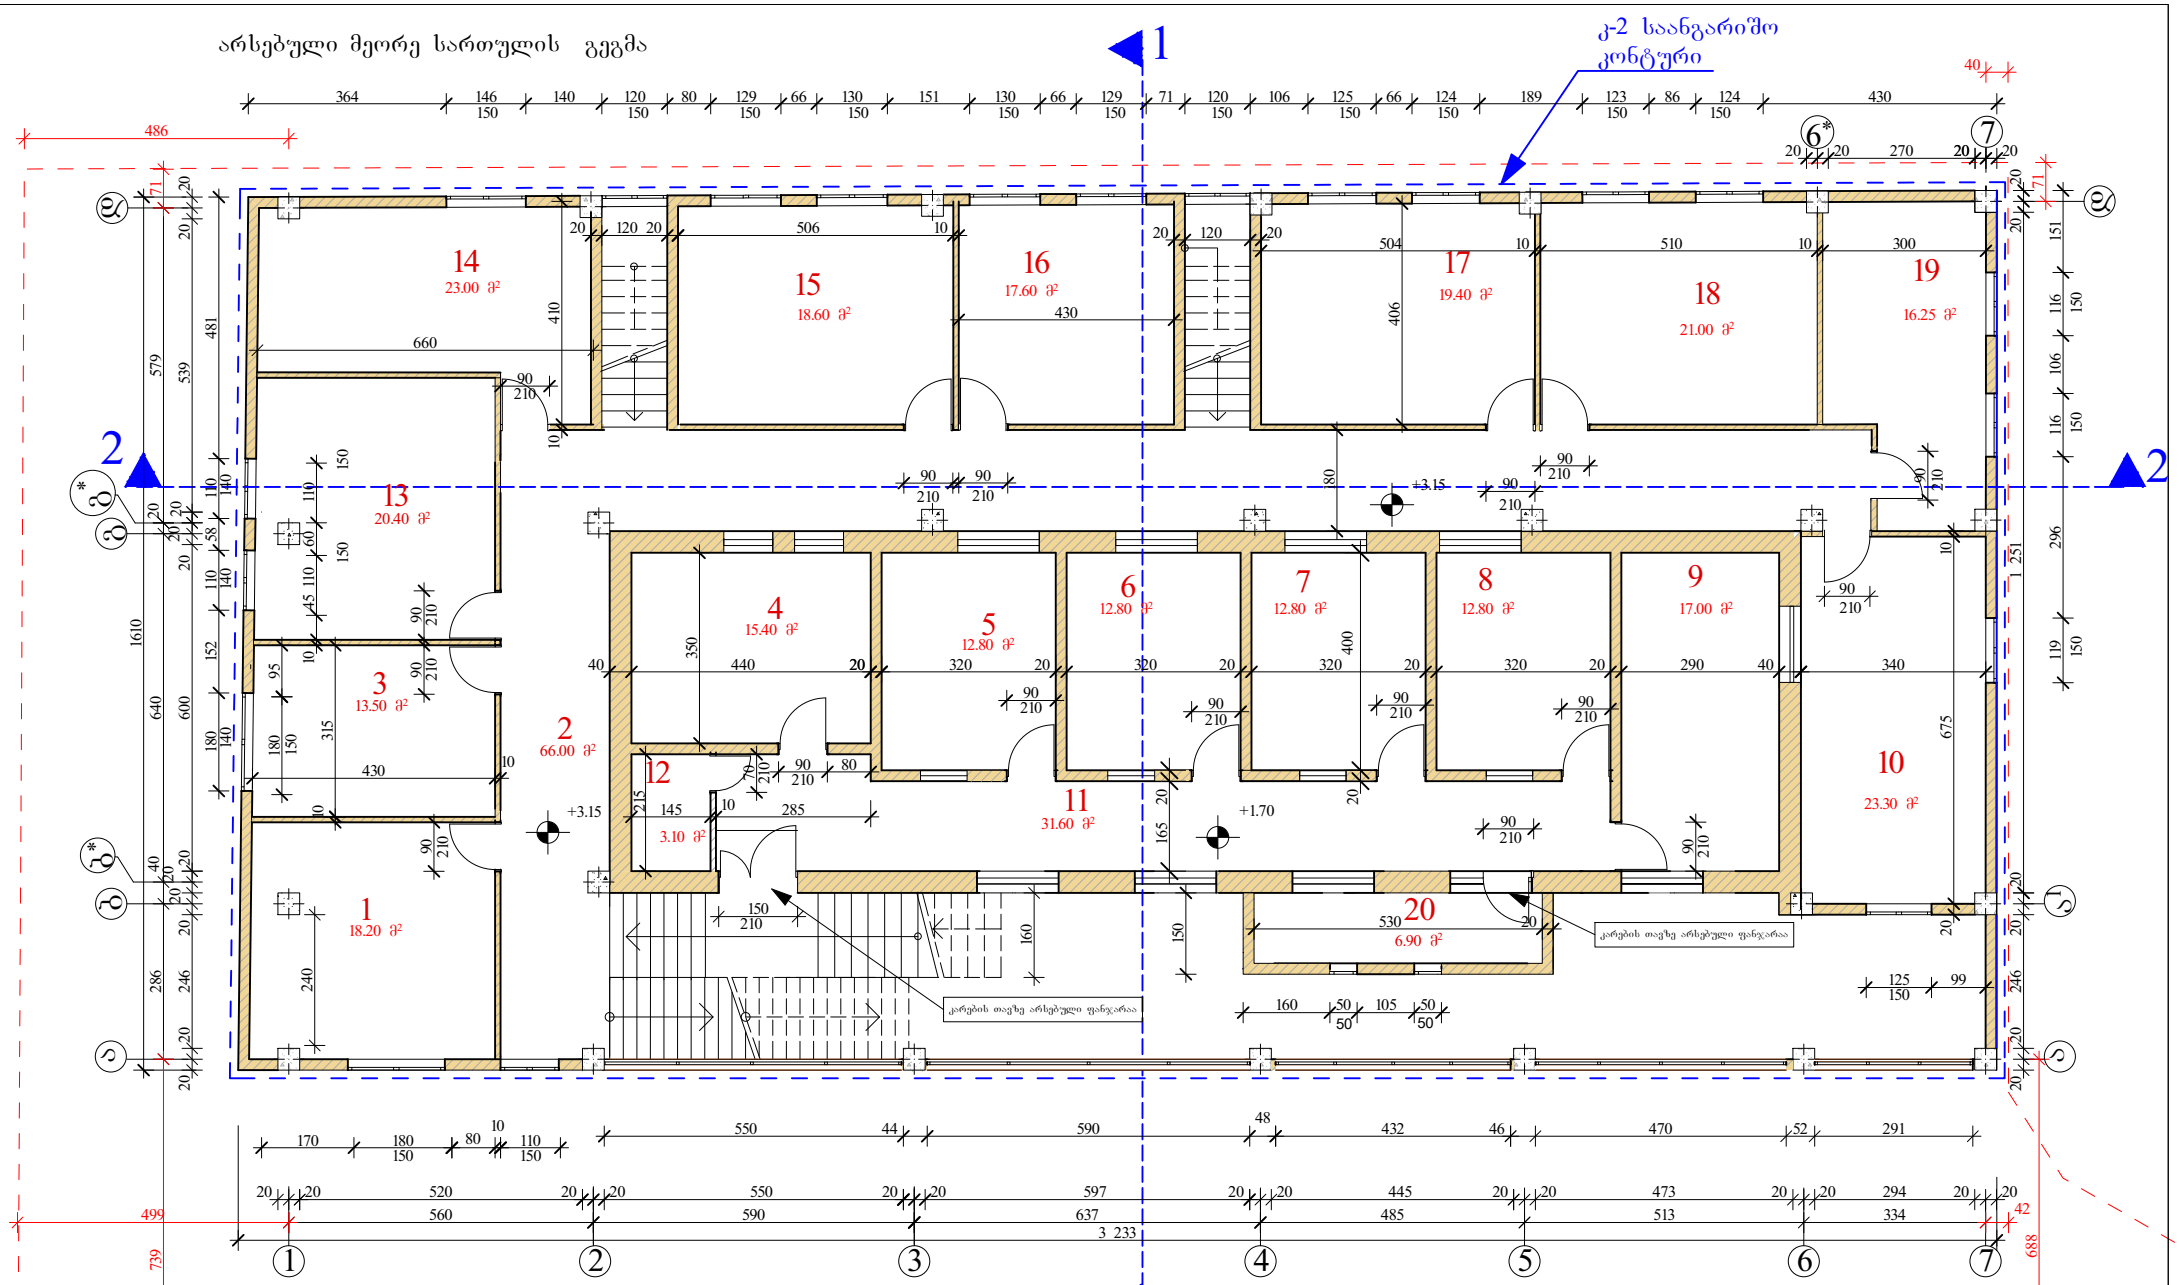

ექსპლიკაცია

1. სამასწავლებლო ოთახი - 18.20 მ2
2. კოლიდორი - 66.00 მ2
3. სასწავლო ოთახი - 13.50 მ2
4. სასწავლო ოთახი - 15.40 მ2
5. სასწავლო ოთახი - 12.80 მ2
6. სასწავლო ოთახი - 12.80 მ2
7. სასწავლო ოთახი - 12.80 მ2
8. ბუფეტერია - 12.80. მ2
9. დირექტორის ოთახი - 17.00 მ2
10. სასწავლო ოთახი - 23.30 მ2
11. კოლიდორი - 31.60 მ2
12. სათავსო - 3.10 მ2
13. სასწავლო ოთახი - 20.40 მ2
14. სასწავლო ოთახი - 23.00 მ2
15. სასწავლო ოთახი - 18.60 მ2
16. სასწავლო ოთახი - 17.60 მ2
17. სასწავლო ოთახი - 19.40 მ2
18. სასწავლო ოთახი - 21.00 მ2
19. სასწავლო ოთახი - 16.20 მ2
20. მანდატურის ოთახი - 6.90 მ2

2020 წ		ონდ. მპწარმე " თემური კვირცხალია"	
დირექტორი		თ. კვირცხალია	დამკვეთი
პროექტის მთ.არქ		ბ. კვირცხალია	შ.პ.ს. „ალმასი"
შესრულა		თ. კვირცხალია	
ქობულეთი, გლდანი-ნაძალადევის რწ. გლდანის მასივი, II მ/რ, №45ა ს/კ 01.11.12.011.070		მეორე სართულის გეგმა მ 1:100	შენობის არ-

საპროექტო მესამე სართულის გეგმა

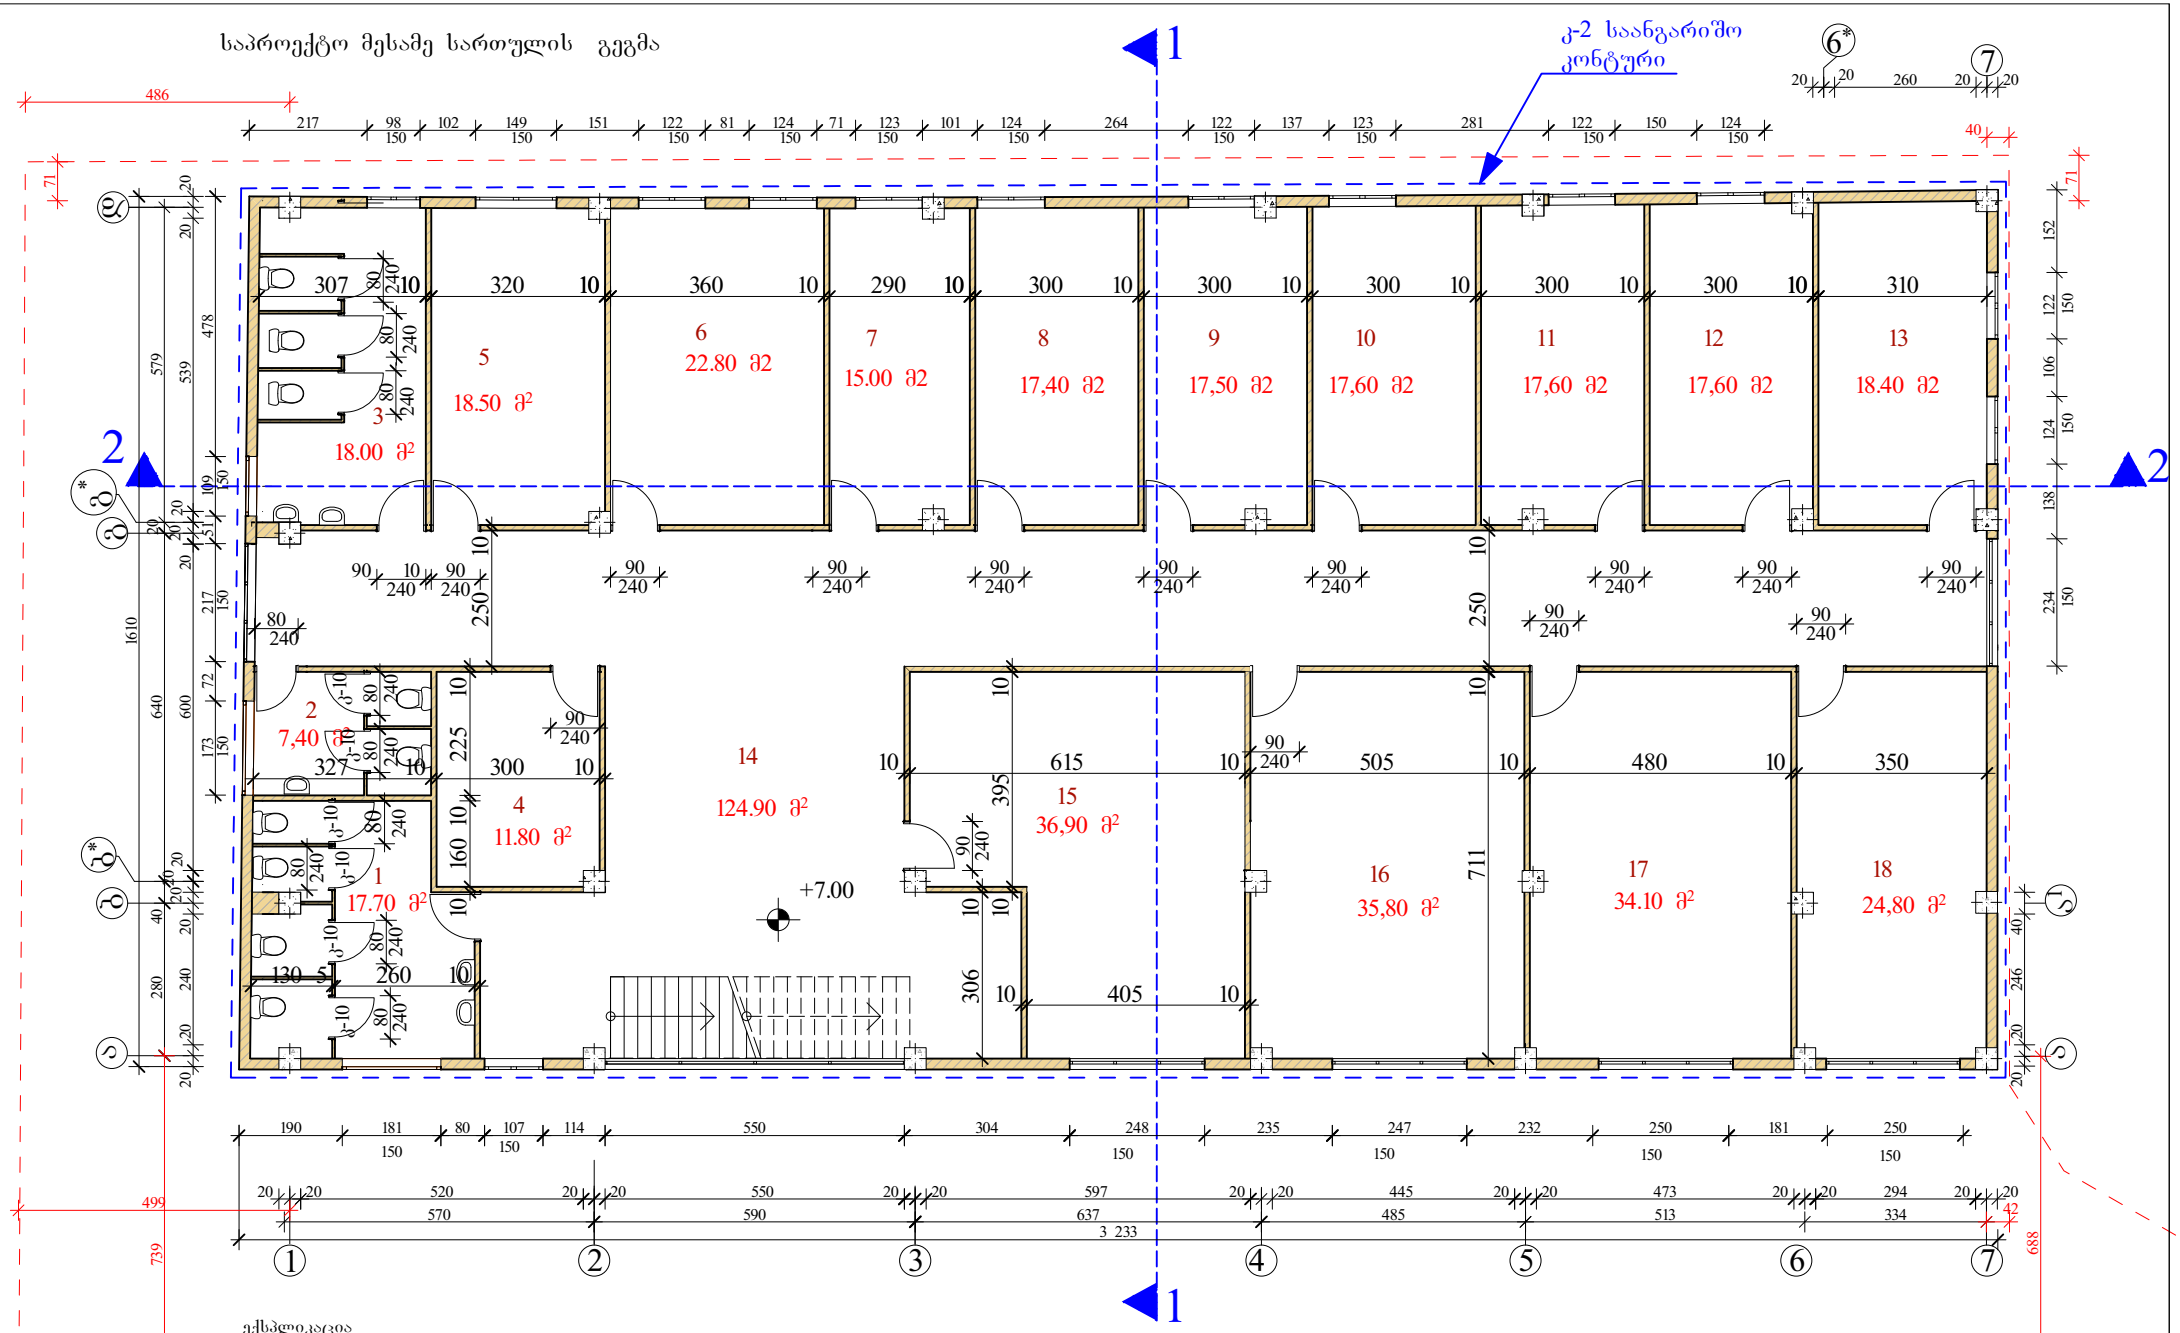

ექსპლიკაცია

1. wc - 17.70 მ2
2. wc - 7.40 მ2
3. wc - 18.00 მ2
4. სათავსო - 11.80 მ2
5. სასწავლო ოთახი - 18.50 მ2
6. სასწავლო ოთახი - 22.80 მ2
7. სასწავლო ოთახი - 15.00 მ2
8. სასწავლო ოთახი - 17.40 მ2
9. სასწავლო ოთახი - 17.50 მ2
10. სასწავლო ოთახი - 17.60 მ2
11. სასწავლო ოთახი - 17.60 მ2
12. სასწავლო ოთახი - 17.60 მ2
13. სასწავლო ოთახი - 18.40 მ2
14. ჰოლი - 124.90 მ2
15. სასწავლო ოთახი - 36.90 მ2
16. სასწავლო ოთახი - 35.80 მ2
17. სასწავლო ოთახი - 34.10 მ2
18. სასწავლო ოთახი - 24.80 მ2

2020 წ		ონკ. მუნიციპ " თეძურ კვირცხალია"	
დირექტორი		თ. კვირცხალია	დამკვეთი
პროექტის მთ.არქ		გ. კვირცხალია	შ.პ.ს. „ალმახი"
შესრულა		თ. კვირცხალია	
ქობულეთი, გლდანი-ნაძალადევის რ/ნ, გლდანის მასივი, II მ/რ, №45ა ს/კ 01.11.12.011.070		მესამე სართულის გეგმა მ 1:100	შენობელი აო-

საპროექტო მეოთხე სართულის გეგმა

ა-2 საანგარიშო კონტური

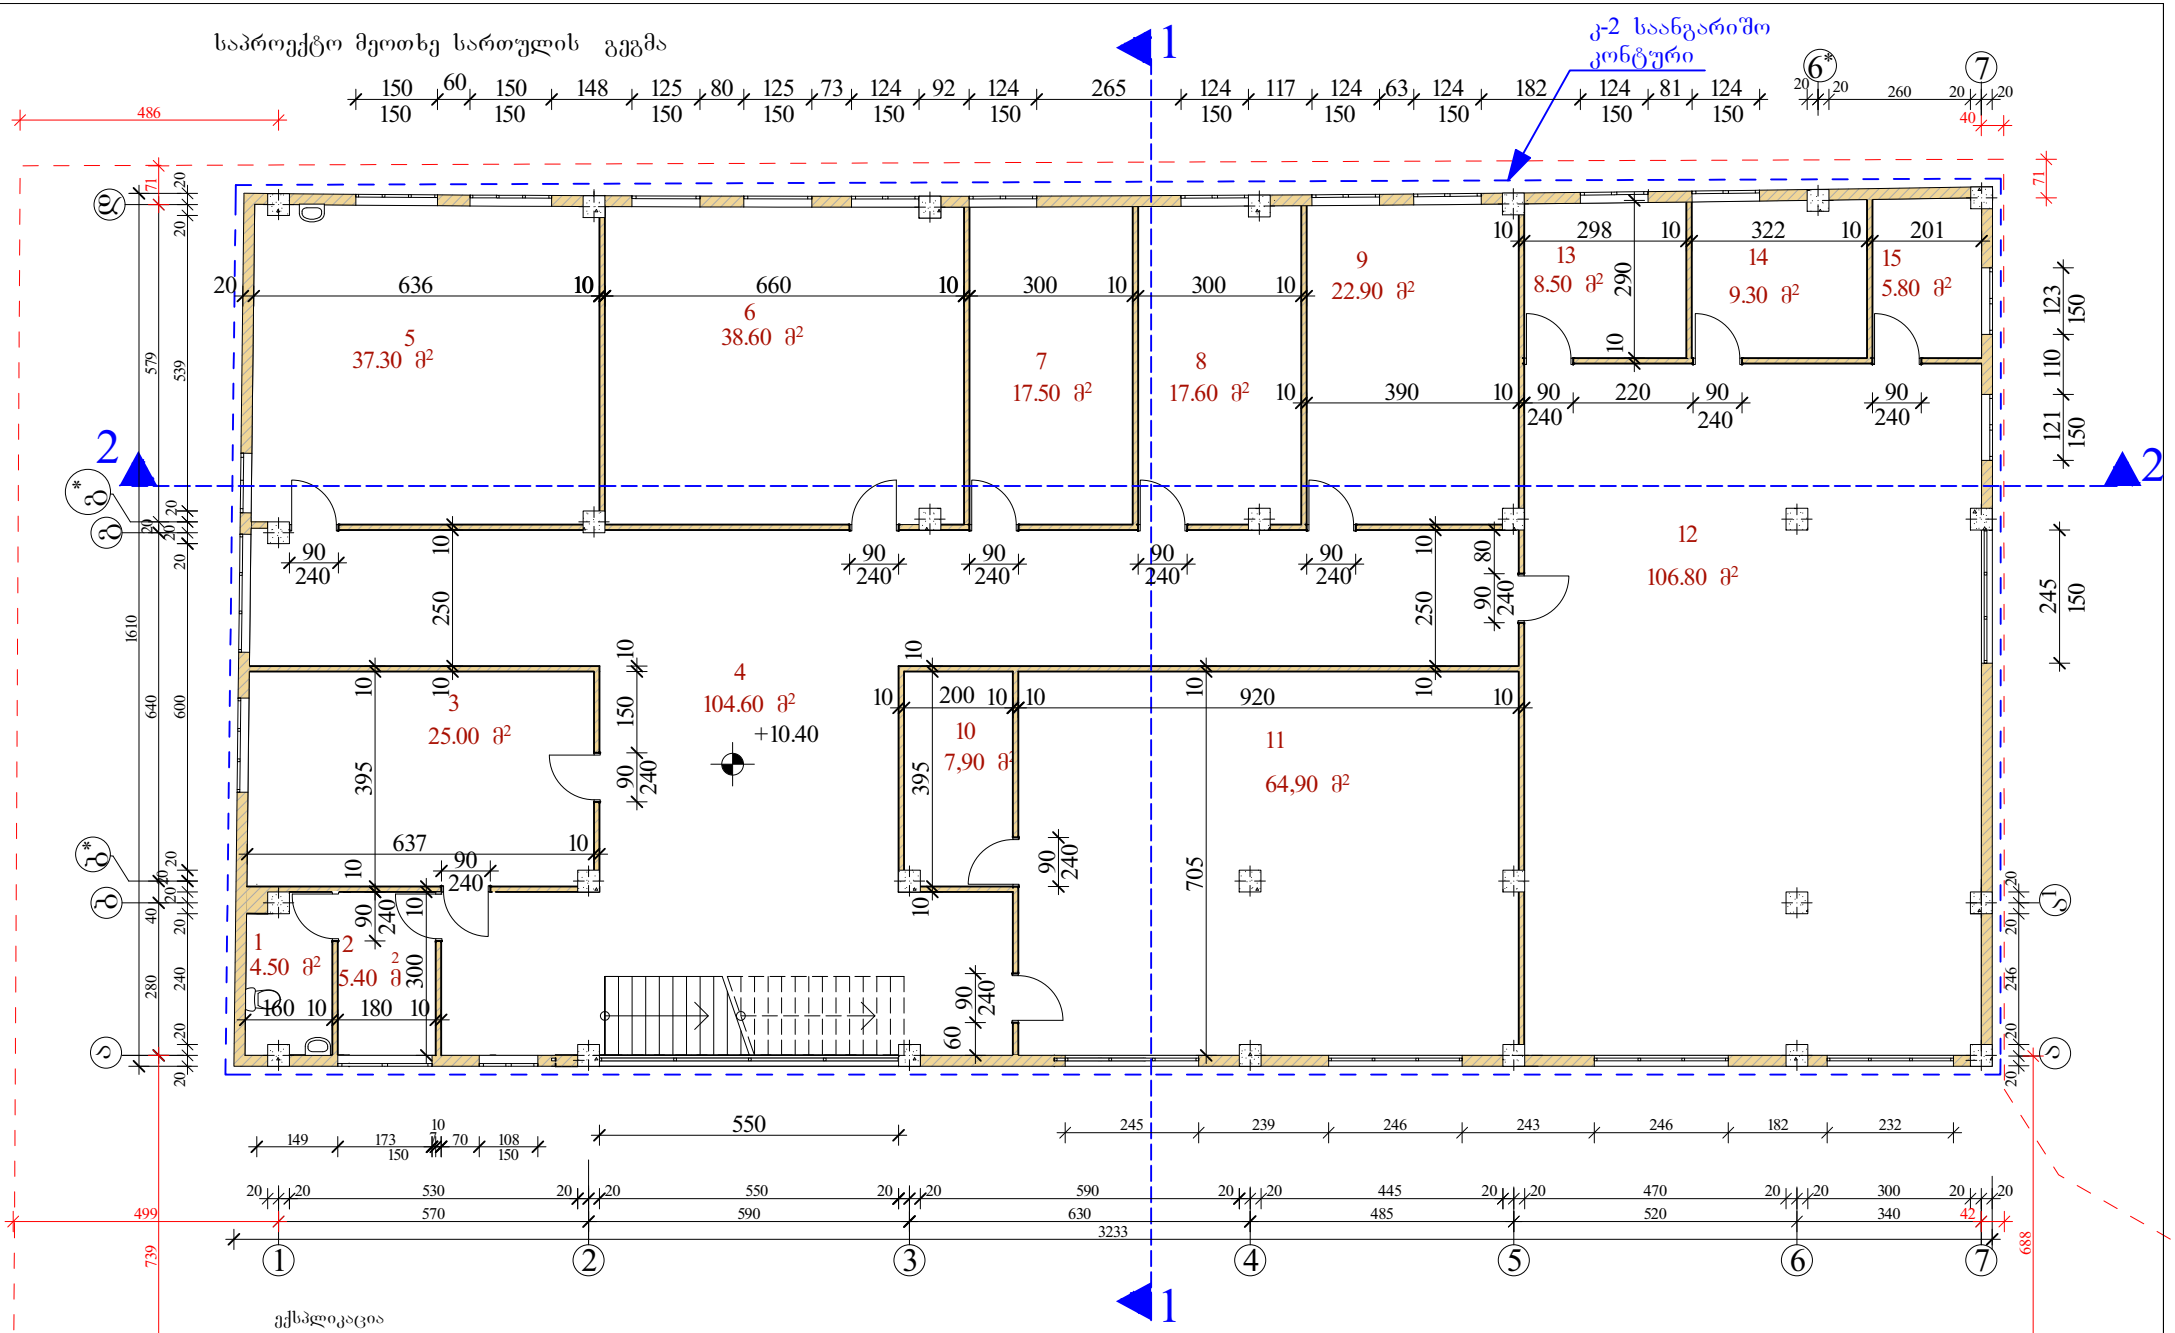

ექსპლიკაცია

1.	wc	- 4.50 მ2	9.	სასწავლო ოთახი	- 22.90 მ2
2.	სათავსო	- 5.40 მ2	10.	სათავსო	- 7.90 მ2
3.	სასწავლო ოთახი	- 25.00 მ2	11.	სასწავლო ოთახი	- 64.90 მ2
4.	ჰოლი	- 104.60 მ2	12.	დარბაზი	- 106.80 მ2
5.	სასწავლო ოთახი	- 37.30 მ2	13.	გასახდელი	- 8.50 მ2
6.	სასწავლო ოთახი	- 38.60 მ2	14.	გასახდელი	- 9.30 მ2
7.	სასწავლო ოთახი	- 17.50 მ2	15.	მასწავლებლის ოთახი	- 5.90 მ2
8.	სასწავლო ოთახი	- 17.50 მ2			

2020 წ		ონდ. მპწარმე " ოპმპნ კპორცხალია"	
დირექტორი		ო. კპორცხალია	დამკვეთი
პროექტის მთაპარ		ბ. კპორცხალია	შ.პ.ხ. „ალმახი"
შესრულა		ო. კპორცხალია	
ქობულეთი, გლდანი-ნაძალადევის რ/ნ. გლდანის მასივი, II მ/რ, №45ა ს/კ 01.11.12.011.070		მეოთხე სართულის გეგმა მ 1:100	ფურცელი არ-

გადახურვის გეგმა

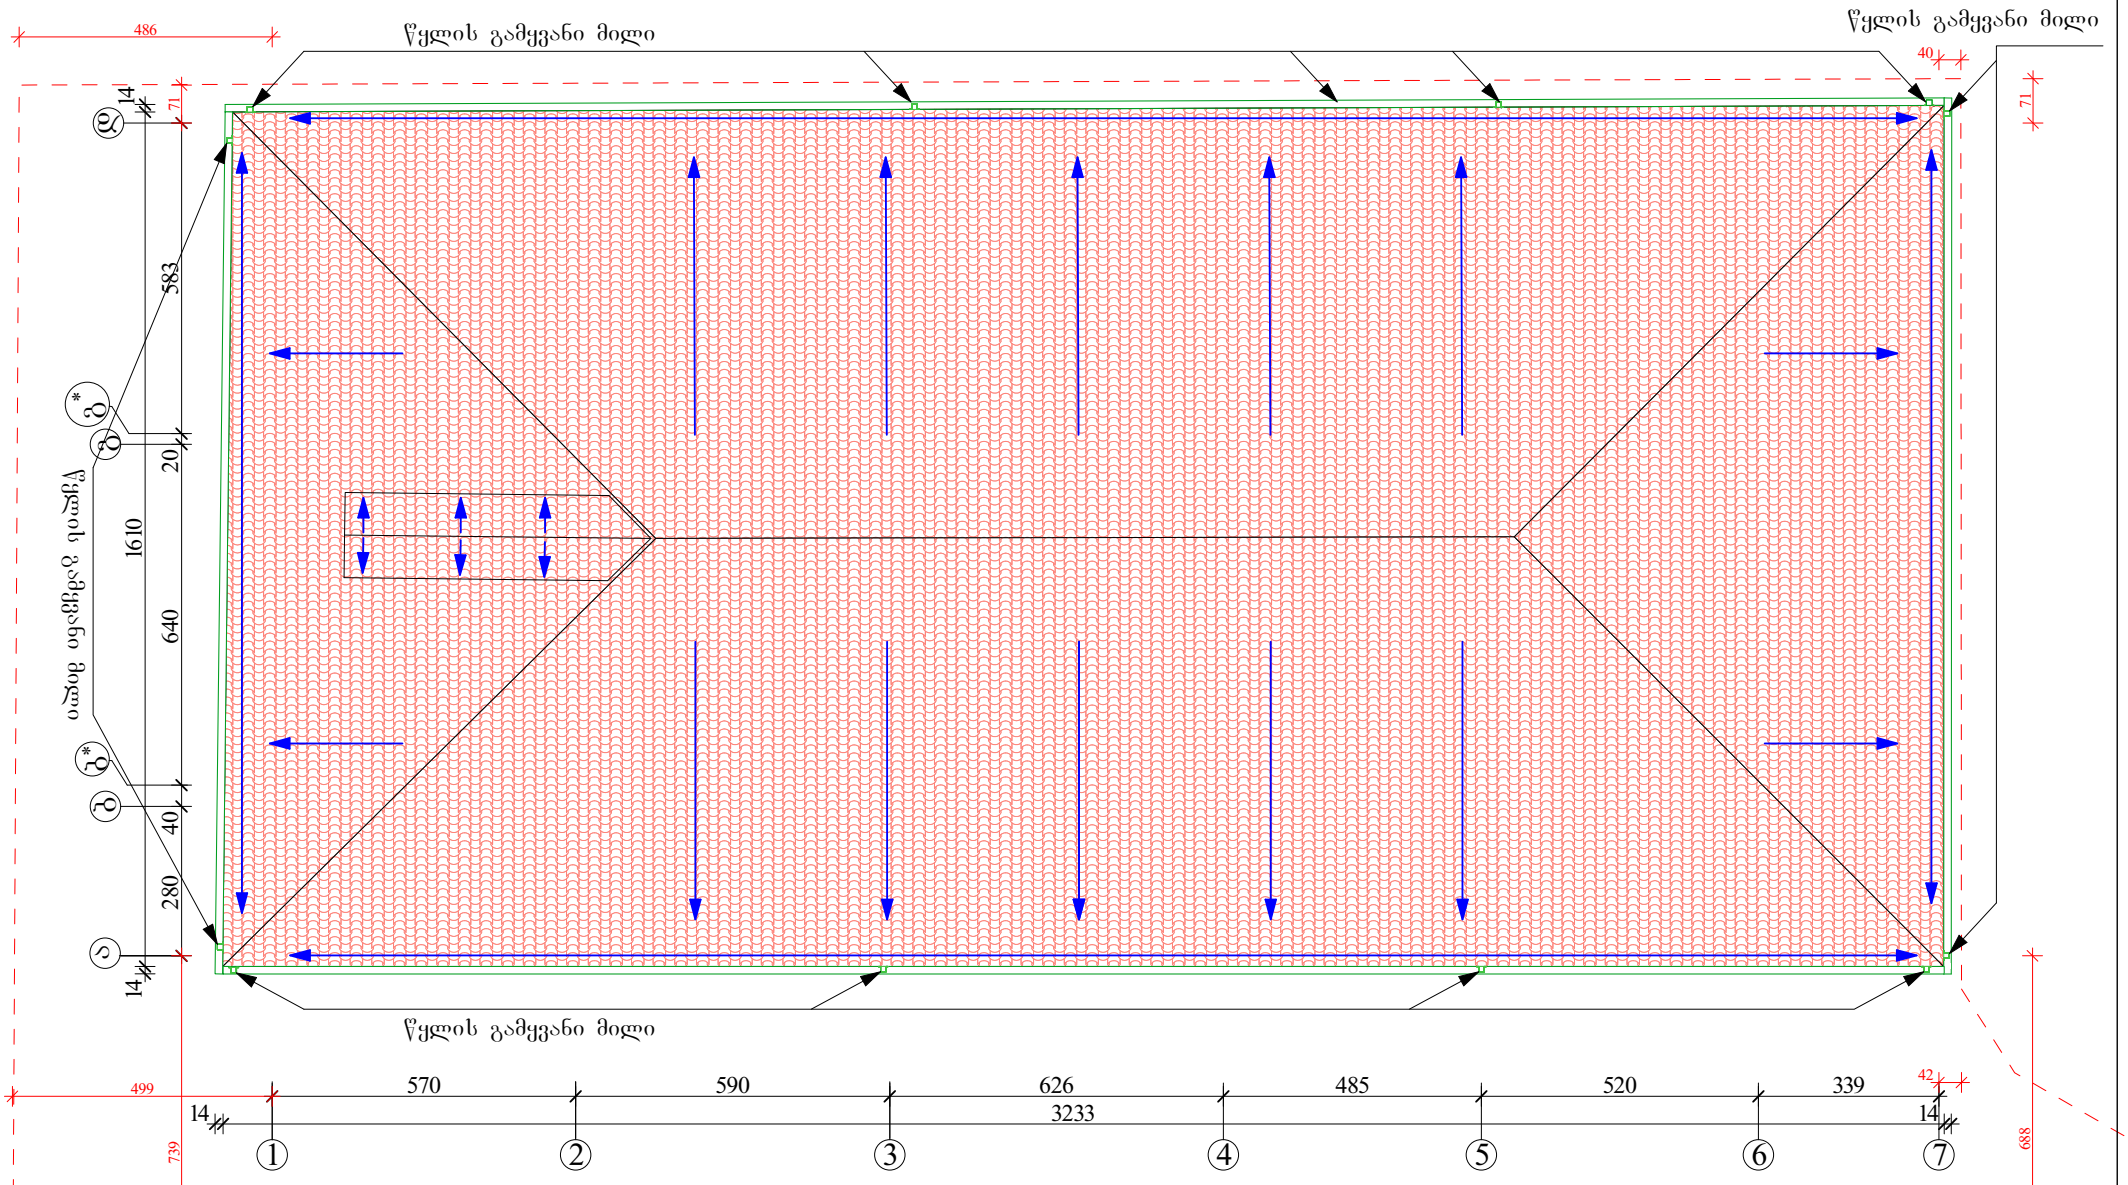

2020 წ		06ჯ. მპწარმე " თემურ კვირიხალია"	
დირექტორი		თ. კვირიხალია	დამკვეთი
პროექტის მთ.არქ		ბ. კვირიხალია	შ.პ.ს. „ალმახი"
შესრულა		თ. კვირიხალია	
ქ.თბილისი, გლდანი-ნაძალადევის რ/ნ. გლდანის მასივი, II შრ, №45ა		გადახურვის გეგმა მ 1:100	წყარცელი არ-