ჭრილი 1-1
მ 1:100

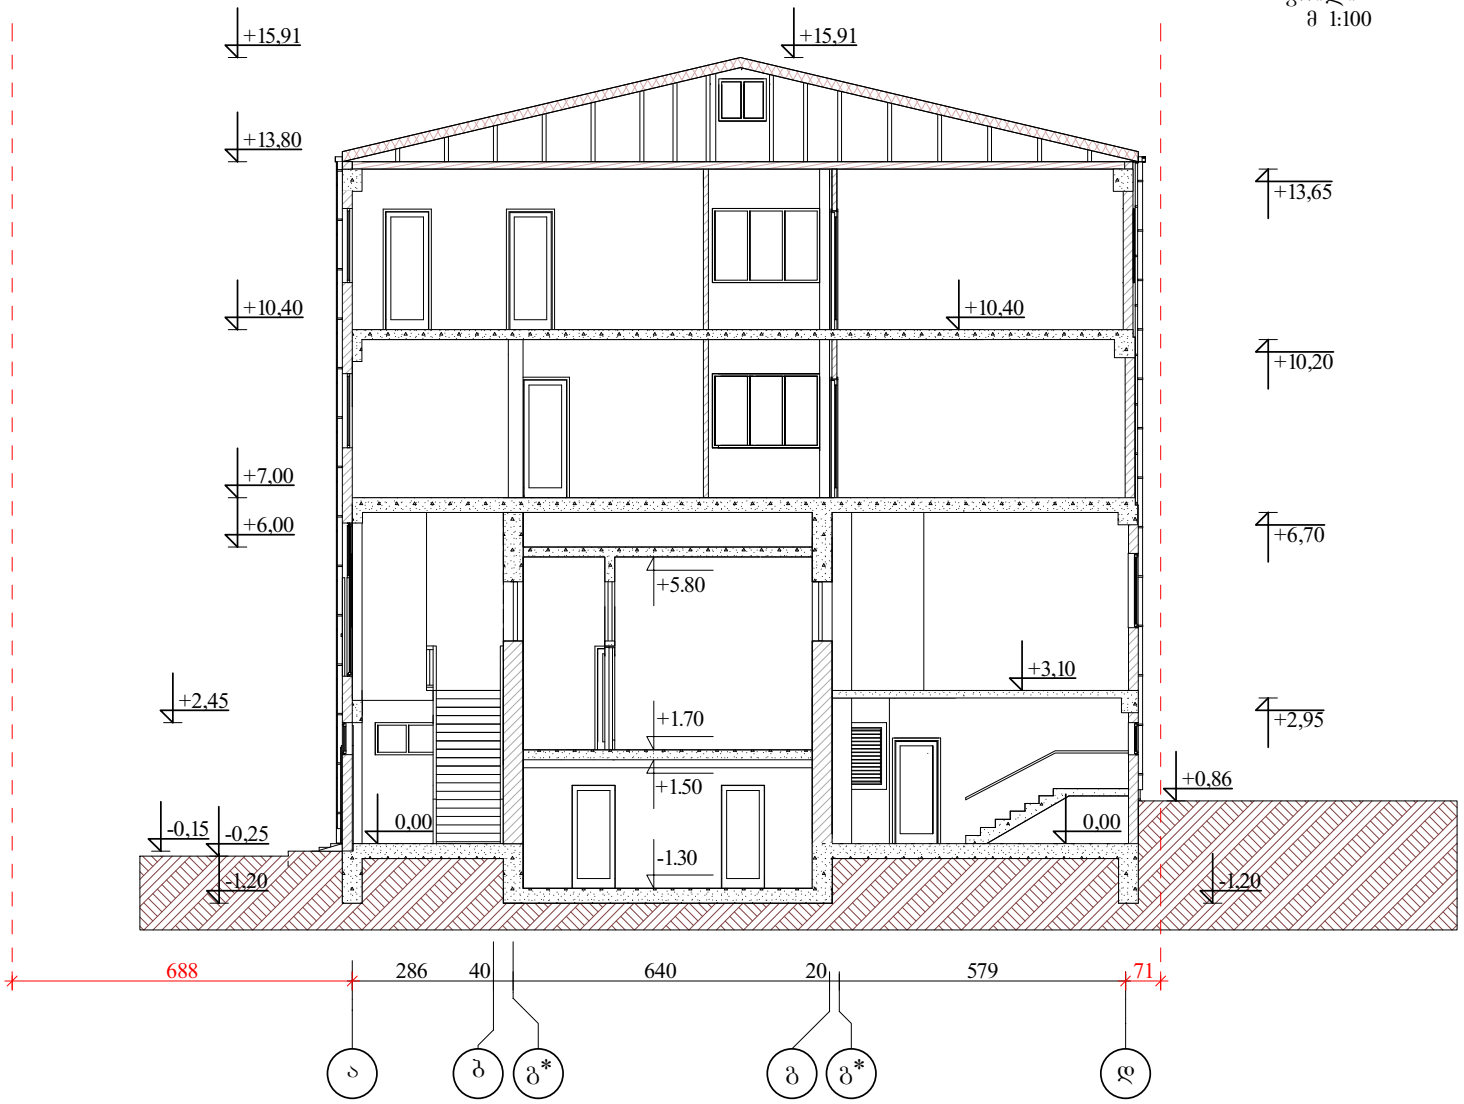

ა

2020 წ		ონკ. მეწარმე " თემური კვირცხალია"	
დირექტორი		თ. კვირცხალია	დამკვეთი
პროექტის მთ.არქ		ბ. კვირცხალია	შ.პ.ს. „ალმახი"
შეასრულა		თ. კვირცხალია	
ქობულეთი, გლდანი-ნაძალადევის რ/ნ. გლდანის მასივი, II მრ, №45ა		ჭრილი 1-1 მ 1:100	შენობის ად-

ჭრილი 2-2
მ 1:100



2020 წ		ინდ. მეწარმე " თემურ კვირცხალია"	
დირქტორი		თ. კვირცხალია	დამკვეთი
პროექტის მთ.არქ		ბ. კვირცხალია	
შესრულა		თ. კვირცხალია	შ.პ.ს. „ალმასი"
ქ.თბილისი, გლდანი-ნაძალადევის რ/ნ. გლდანის მასივი, II მ/რ, №45ა		ჭრილი 2-2 მ 1:100	შურცელი არ-