ქალაქ თბილისის მუნიციპალიტეტის საჯარო სამართლის იურიდიული პირი – ქალაქ თბილისის მუნიციპალიტეტის ტრანსპორტისა და ურბანული განვითარების სააგენტო

წერილის ნომერი: **16-01202533456**
თარიღი: **09/09/2020**
პინი: **9374**

ადრესატი: თეიმურაზ თოფურია
პირადი ნომერი: 01024037369
მისამართი: თბილისი მისამართის გარეშე

გადაამოწმეთ: **document.municipal.gov.ge**

ბატონო თეიმურაზ,

თქვენი მ/წლის 3 სექტემბრის განცხადების (მერიაში რეგისტრაციის №19/01202473496-16; 03.09.2020წ.) პასუხად, რომელიც შეეხება ქ. თბილისში, გორგასლის ქუჩაზე არსებულ მიწის ნაკვეთზე (ს/კ: 01.18.04.001.006) საგზაო მოძრაობის ორგანიზების სქემის შეთანხმებას, გაცნობებთ, რომ წარმოდგენილი საგზაო მოძრაობის ორგანიზების სქემა სააგენტოს მიერ შეთანხმებულია.

ამასთან გაცნობებთ, რომ სამუშაოს დასრულების შემდეგ, 30 კალენდარული დღის ვადაში დემონტაჟი უნდა გაუკეთდეს დროებით დამონტაჟებულ საგზაო მოძრაობის ორგანიზების ტექნიკურ საშუალებებს და ქუჩის სავალი ნაწილი მოყვანილი იქნას პირვანდელ მდგომარეობაში.

საგზაო მოძრაობის ორგანიზების სქემა შეთანხმებულია იმ პირობით, რომ საგზაო მოძრაობის ორგანიზების ცვლილების შემთხვევაში სქემა ხელახლა საჭიროებს შეთანხმებას სააგენტოსთან.

შენიშვნა: სსიპ - ტრანსპორტისა და ურბანული განვითარების სააგენტოს მიერ შეთანხმებული საგზაო მოძრაობის ორგანიზების სქემები იხილეთ თანდართულ ბმულზე :

https://cloud.tbilisi.gov.ge/index.php/s/Jjih5w6ZKDwmw5B

პატივისცემით,

ვიქტორ წილოსანი

სააგენტოს უფროსი

გამოყენებულია კვალიფიციური ელექტრონული ხელმოწერა/ ელექტრონული შტამპი

საქართველოს შინაგან საქმეთა სამინისტროს
საპატრულო პოლიციის დეპარტამენტი

MINISTRY OF INTERNAL AFFAIRS OF GEORGIA
PATROL POLICE DEPARTMENT

MIA 8 20 02172847

14/09/2020

მოქ. თ. თოფურიას
ქ. თბილისი ცაგარელის 51ა ბინა 7;
თქვენს 2020 წლის 14 სექტემბრის განცხადებაზე

ასლი: საპატრულო პოლიციის დეპარტამენტის
ქ. თბილისის მთავარი სამმართველოს

საპატრულო პოლიციის დეპარტამენტში განხილულ იქნა თქვენი განცხადება, რომელიც ეხება ქ. თბილისი, გორგასალის ქ. N7 ს/კ 01.18.04.001.006-ის მიმდებარედ შესასვლელ–გამოსასვლელი გზის, სამშენებლო დამცავი ღობის განთავსების და არსებული საგზაო/სატრანსპორტო ინფრასტრუქტურის ნაკადების მიმართულების საგზაო მოძრაობის ორგანიზაციის წარმოდგენილი სქემების შეთანხმებას.

- ვითვალისწინებთ რა, ქ. თბილისის ქ. თბილისის მუნიციპალიტეტის ტრანსპორტის განვითარების სააგენტოს თანხმობას, შსს საპატრულო პოლიციის დეპარტამენტი ითანხმებს (საგზაო მოძრაობის უსაფრთხოების კუთხით) წარმოდგენილ დროებითი და მუდმივი მოძრაობის ორგანიზაციის სქემებს და არ არის წინააღმდეგი მოაწყოთ სამშენებლო დამცავი ღობე შემდეგი პირობების დაცვით:
- სამშენებლო დამცავი ღობე შეიღებოს შავ-თეთრი ან წითელ-თეთრი ზოლებით;
- ქვეითად მოსიარულეთა უსაფრთხოების მიზნით დამცავი ღობის ფარგლებში მოეწყოს ქუჩის სავალი ნაწილის მხრიდან ქვეითად მოსიარულეთა ბილიკი, ღობე გზის სავალი ნაწილის მხრიდან გადაიხუროს და ღამის საათებში განათდეს;
- შენობის მიმდებარედ წერნაკის და ლევილის სანაპიროს მხრიდან განთავსდეს გაჩერების ამკრძალავი საგზაო ნიშანი 3.27;
- სამშენებლო ობიექტზე მისასვლელი გზა აღიჭურვოს მოძრაობის რეგულირების ტექნიკური საშუალებებით წარმოდგენილი სქემის შესაბამისად;
- დაცული იქნას გზის სავალი ნაწილის სისაუფთავე, არ დაუშვათ სამშენებლო მასალისა და ტექნიკის გზის სავალ ნაწილზე განთავსება;
- სამუშაოების დასრულებისთანავე მიმდებარე ტერიტორია მოყვანილ იქნას პირვანდელ მდგომარეობაში და დროებითი მოძრაობის რეგულირების ტექნიკურ საშუალებებს გაუკეთდეს დემონტაჟი;

0190, თბილისი, ნოე რამიშვილის ქ. №38
№38, Noe Ramishvili St. 0190, Tbilisi, Georgia
ტელ./Tel.: (+995 032) 2 41 42 42
ფაქსი/Fax: (+995 032) 2 41 85 02
E-mail: patrolinfo@mia.gov.ge

- სამუშაოების დაწყების და დამთავრების შესახებ წინასწარ ეცნობოს შსს საპატრულო პოლიციის დეპარტამენტის სამორიგეო ნაწილს (ტელ: 241-85-04; 241-85-05);

მეორე ადრესატს: გთხოვთ, უზრუნველყოთ კონტროლის დაწესება წერილში მითითებულ პირობების შესრულებაზე და მოძრაობის რეგულირების ტექნიკური საშუალებების განთავსების მდგომარეობაზე. შეუსრულებლობის შემთხვევაში გაატარეთ ზომები საქართველოს ადმინისტრაციულ სამართალდარღვევათა კოდექსის 134 მუხლით გათვალისწინებული მოთხოვნების შესაბამისად.

დანართი: 2 ფაილად.

საპატრულო პოლიციის დეპარტამენტი /
საორგანიზაციო სამმართველო / საგზაო მოძრაობის
ზედამხედველობის განყოფილება
განყოფილების უფროსი
ბარბაქაძე დავით

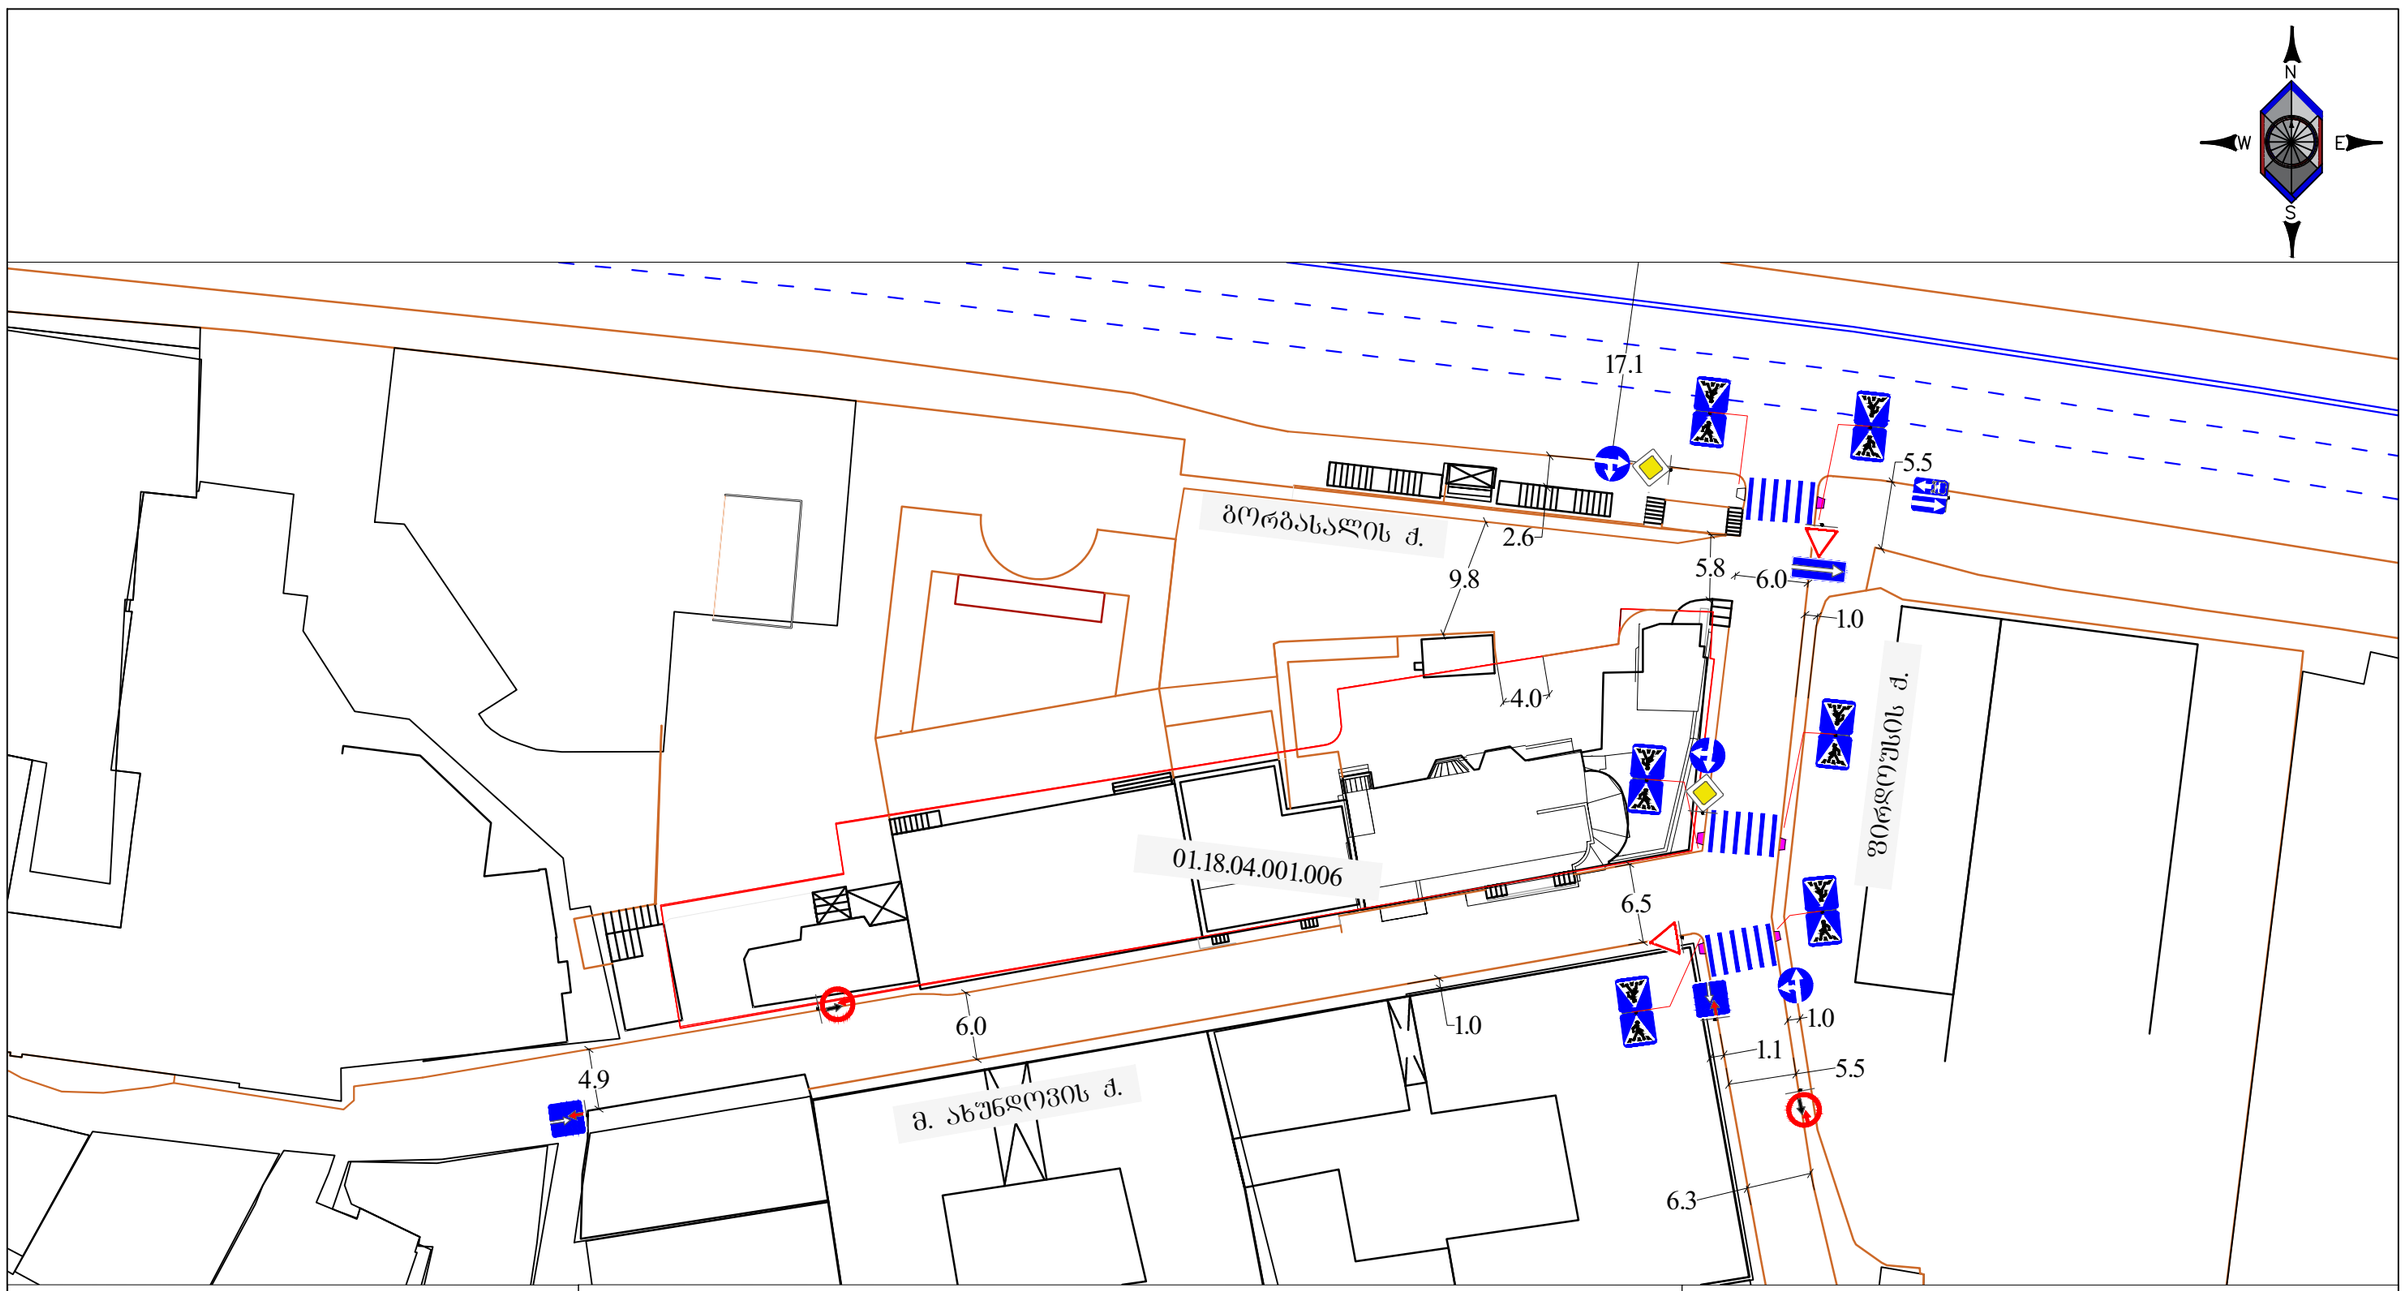

პირობითი აღნიშვნები

- შენობა ნაგებობა
- ბორდიური
- არს. ბეტონის კედელი
- ჰორიზონტალური მონიშვნა 1.1
- ჰორიზონტალური მონიშვნა 1.3
- ჰორიზონტალური მონიშვნა 1.5
- ჰორიზონტალური მონიშვნა 1.6
- ჰორიზონტალური მონიშვნა 1.12

- საგზაო ნიშანი 2.1 2ც
- საგზაო ნიშანი 2.3 2ც
- საგზაო ნიშანი 2.5 - 2ც.
- საგზაო ნიშანი 2.6 - 2ც.
- საგზაო ნიშანი 4.1.4 - 2ც
- საგზაო ნიშანი 4.1.5 - 1ც
- საგზაო ნიშანი 5.7.1 - 1ც.
- საგზაო ნიშანი 5.11 - 1ც.
- საგზაო ნიშანი 5.19.1 - 6ც.
- საგზაო ნიშანი 5.19.2 - 6ც.
- ჰორიზონტალური მონიშვნა 1.14.1

GNG

ქ.თბილისი, ქუჩა ბორგასალი №7 (01.18.04.001.006)
საგზაო მოძრაობის ორგანიზების სქემა

მასშტაბი 1:750

გვ.1

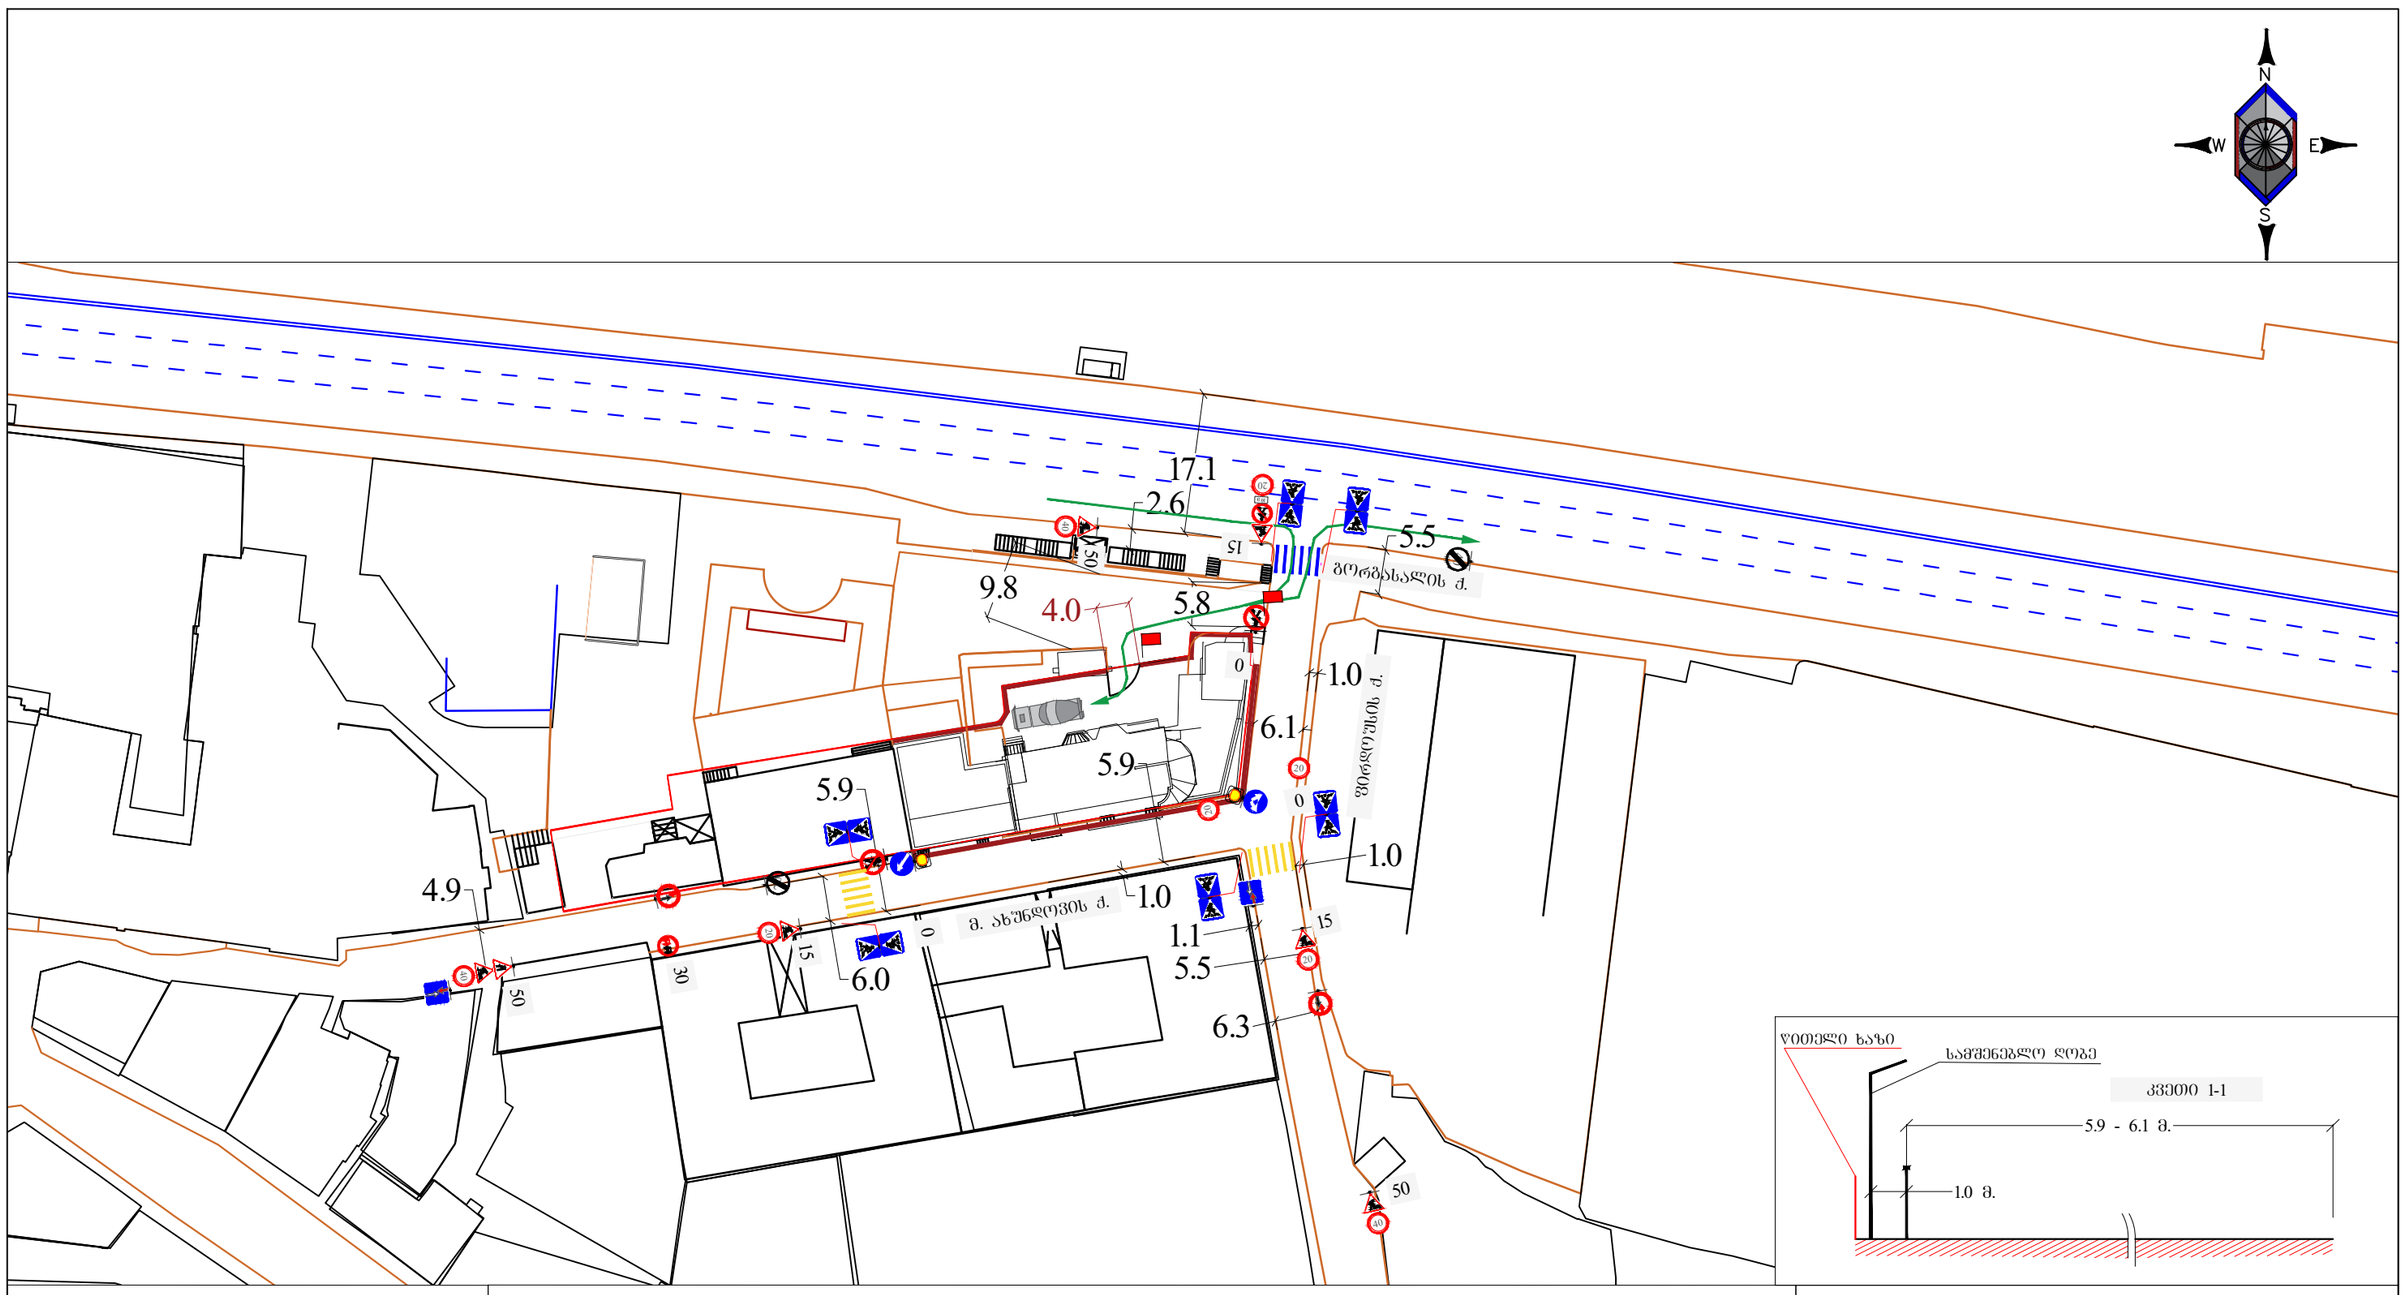

პირობითი აღნიშვნები

- შენობა ნაგებობა
- სამშენებლო ღობე
- არს. ბეტონის კედელი
- სამშენებლო ტექნიკის მოძრაობის მიმართულება

დროებითი საგზაო ნიშნები პირობითი ნიშნები

- საგზაო ნიშანი 1.21.3 - 1ც.
- საგზაო ნიშანი 1.26 - 6ც.
- საგზაო ნიშანი 3.10 - 3ც.
- საგზაო ნიშანი 3.20 - 1ც.
- საგზაო ნიშანი 3.24 - 5ც.
- საგზაო ნიშანი 3.24 - 3ც.
- საგზაო ნიშანი 3.25 - 1ც.
- საგზაო ნიშანი 3.25 - 1ც.
- საგზაო ნიშანი 4.2.1 - 1ც.
- საგზაო ნიშანი 4.2.3 - 1ც.
- საგზაო ნიშანი 5.19.1 - 4ც.
- საგზაო ნიშანი 5.19.2 - 4ც.
- საგზაო ნიშანი 2.5 - 2ც.
- საგზაო ნიშანი 2.6 - 2ც.
- 10 მ - საგზაო ნიშანი 8.1.1 - 1ც.
- ყვითელი ციმციმა - 2ც.
- მეღროშე 1 ადამიანი

GNG

ქ.თბილისი, ჭუჩა ბორჯომი №7 (01.18.04.001.006)
მიმდებარედ საგზაო მოძრაობის ორგანიზების დროებითი სქემა

მასშტაბი 1:750

გვ.2

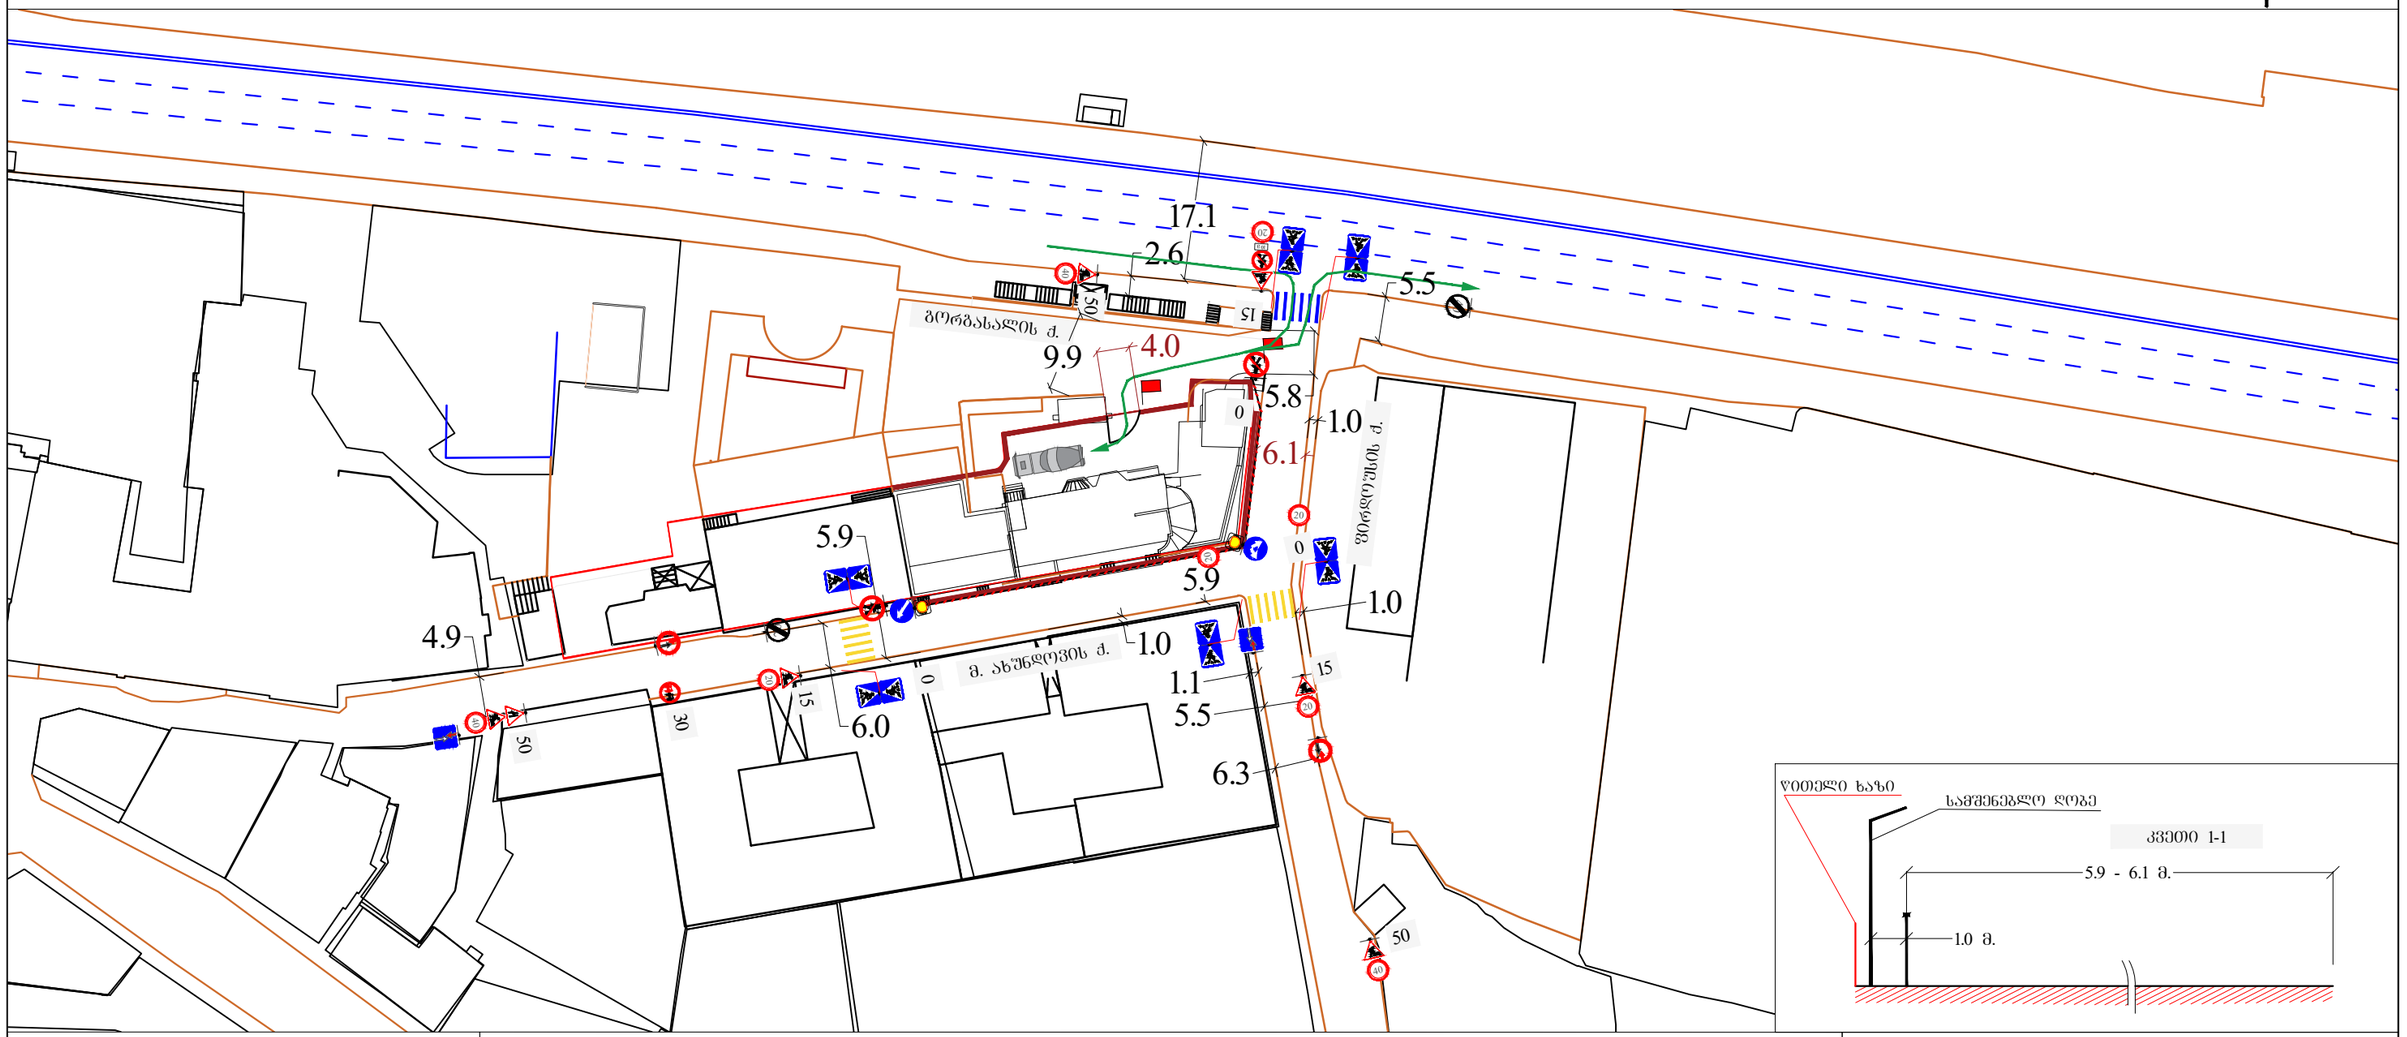

პირობითი აღნიშვნები

- შენობა ნაგებობა
- სამშენებლო ღობე
- არს. ბეტონის კედელი

დროებითი საგზაო ნიშნები პირობითი ნიშნები

- საგზაო ნიშანი 1.21.3 - 1ც.
- საგზაო ნიშანი 1.26 - 6ც.
- საგზაო ნიშანი 3.10 - 3ც.
- საგზაო ნიშანი 3.20 - 1ც.
- საგზაო ნიშანი 3.24 - 5ც.
- საგზაო ნიშანი 3.24 - 3ც.
- საგზაო ნიშანი 3.25 - 1ც.
- საგზაო ნიშანი 3.25 - 1ც.
- საგზაო ნიშანი 4.2.1 - 1ც.
- საგზაო ნიშანი 4.2.3 - 1ც.
- საგზაო ნიშანი 5.19.1 - 4ც.
- საგზაო ნიშანი 5.19.2 - 4ც.
- საგზაო ნიშანი 2.5 - 2ც.
- საგზაო ნიშანი 2.6 - 2ც.

10 მ - საგზაო ნიშანი 8.1.1 - 1ც.

- ყვითელი ციმციმა - 2ც.
- მედროშე 2 ადამიანი
- სასიგნალო ლენტი

GNG

ქ.თბილისი, ჭუჩა ბორგასალი №7 (01.18.04.001.006)
მიმდებარედ საგზაო მოძრაობის ორგანიზების დროებითი სქემა სამშენებლო ღობის მონტაჟში და დემონტაჟში

მასშტაბი 1:750

გ3.3