ფასადი “1-7,, ღერძებს შორის მ. 1:200

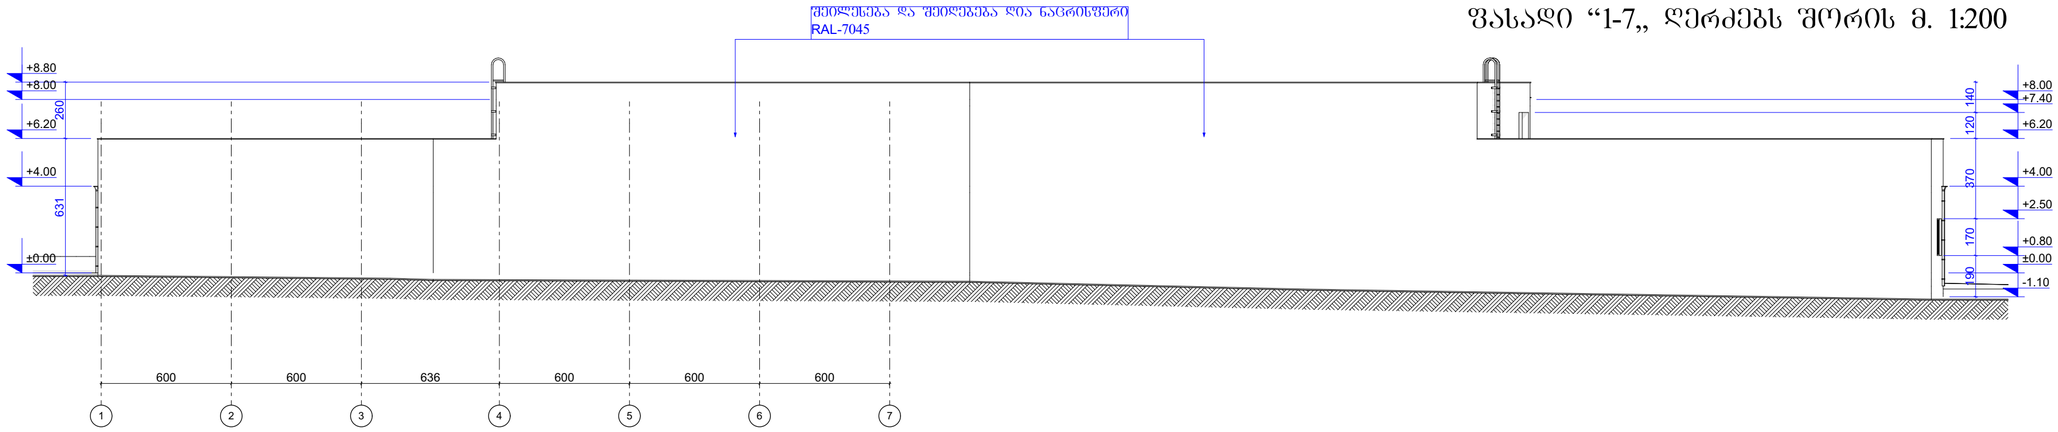

ფასადი “10-17,, ღერძებს შორის მ. 1:200

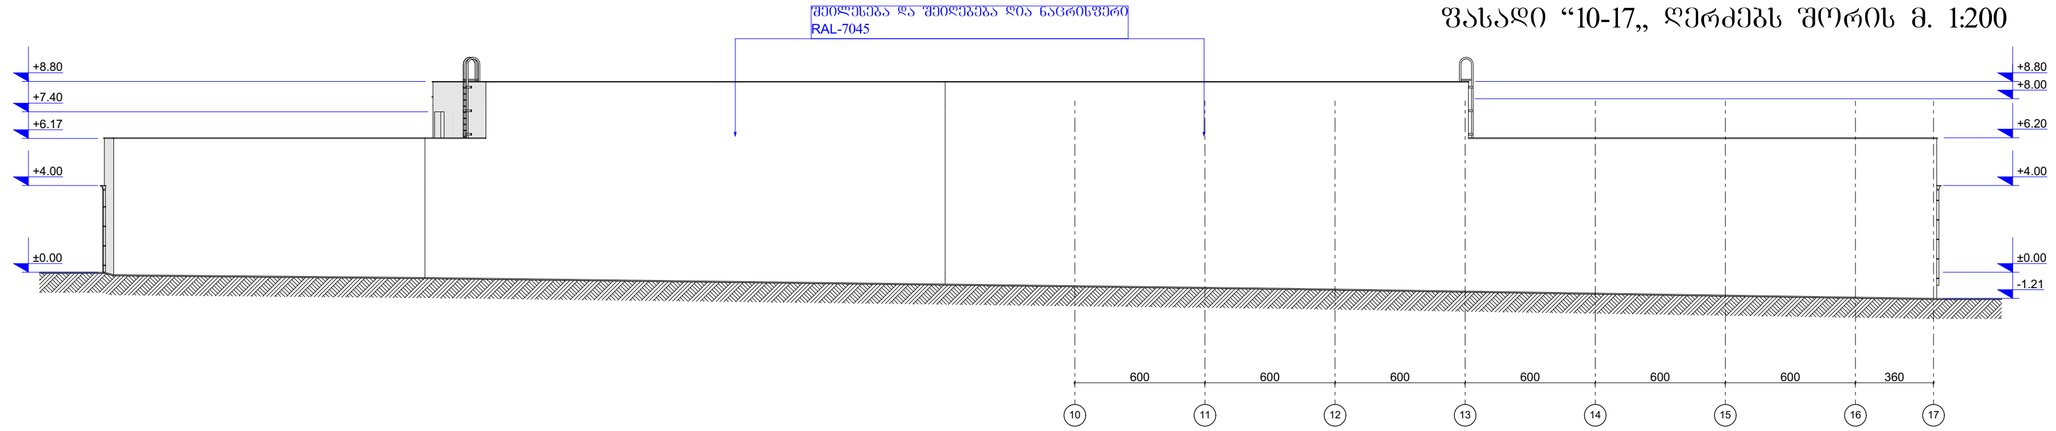

ფასადი “A-D,, ღერძებს შორის მ. 1:200

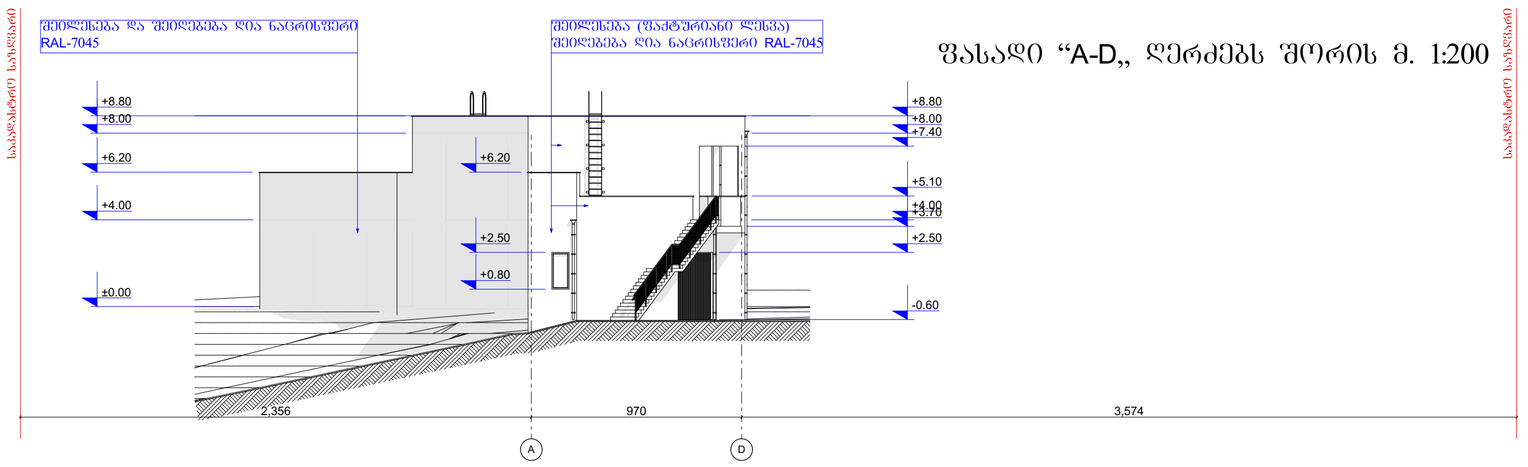

±0.00=417.00

ფორმატი A-3	2020 წ.

შენიშვნები:

1. ნახაზზე ზომები მოცემულია სანტიმეტრებში.
2. ნახაზზე ნიშნულები მოცემულია მეტრებში.
3. ნახაზის ყველა ცვლილება მშენებლობისას შეთანხმებული უნდა იყოს პროექტის ავტორთან.

ტექნიკურ-ეკონომიკური მაჩვენებლები:

ექსპლიკაცია :

დამკვეთი:	შპს “სვეტი-53“	
მისამართი:	ქალაქი თბილისი, ძაიროს ქ. № 21	
პროექტის სახელწოდება	საწყობი	
თანამდებობა	სახელი გვარი	ხელმოწერა
დირექტორი:	ი. კვარაცხელია	
პრ. მთ. არქ.:	ლ. ხუხაშვილი	
ავტორები:	ლ. ხუხაშვილი	
	გ. გვანცელაძე	
შესასრულა:	გ. გვანცელაძე	

TBILQALAQPROEQTI თბილქალაქპროექტი

შ.პ.ს თბილქალაქპროექტი

ნახაზის დასახელება:

ფასადი “1-7,,; “10-17,,; “A-D,, ღერძებს შორის

სტადია:	ფურცელი:	რაოდენობა:	მასშტაბი:
ა.პ.	A-103	25	1:200

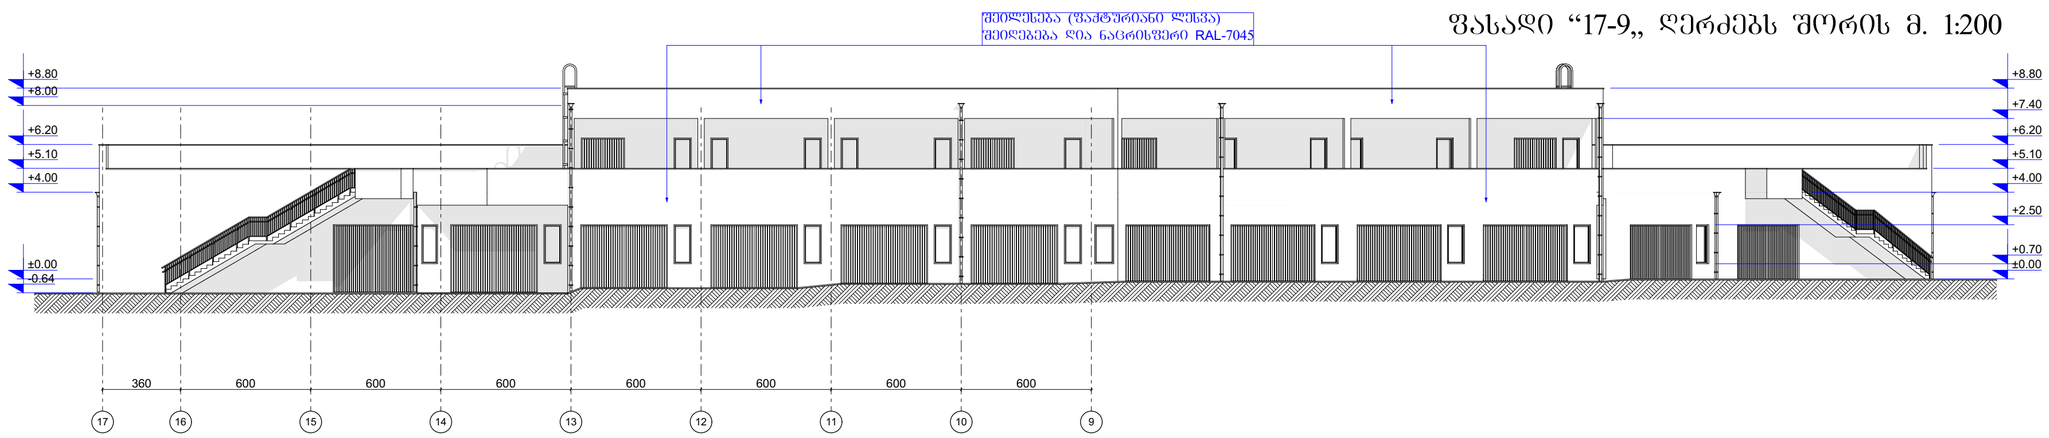

ფასადი “17-9,, ღერძებს შორის მ. 1:200

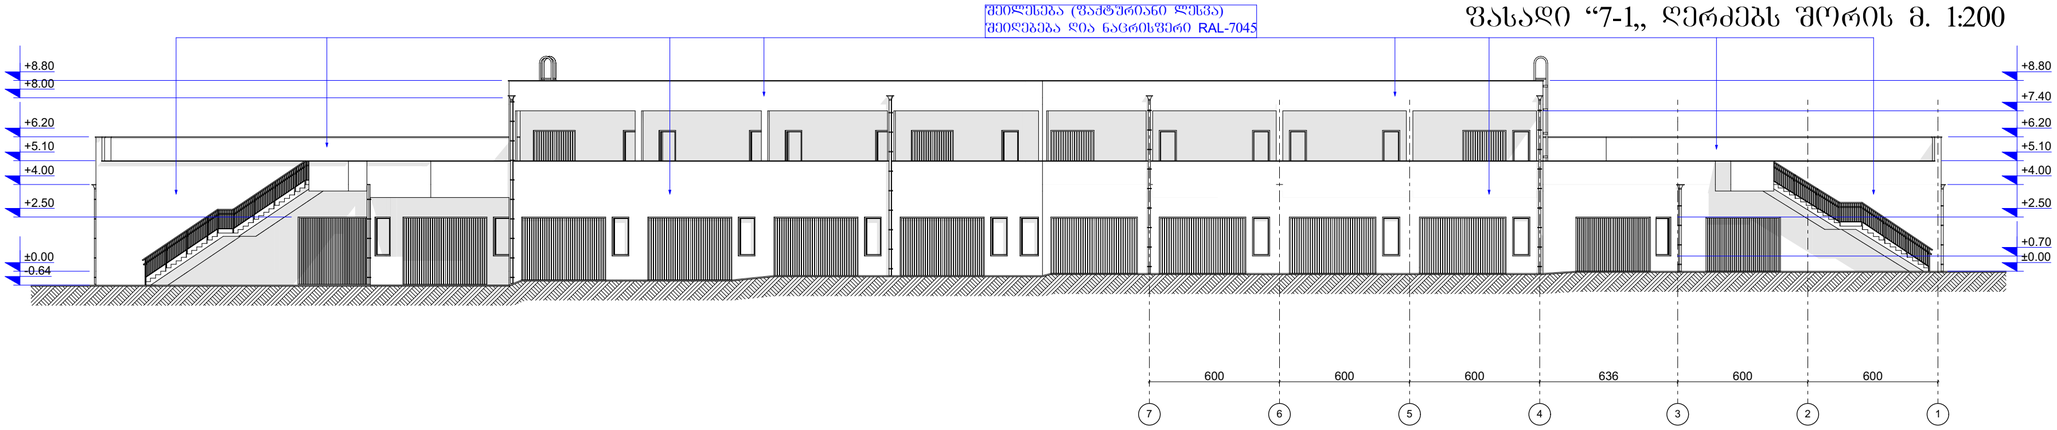

ფასადი “7-1,, ღერძებს შორის მ. 1:200

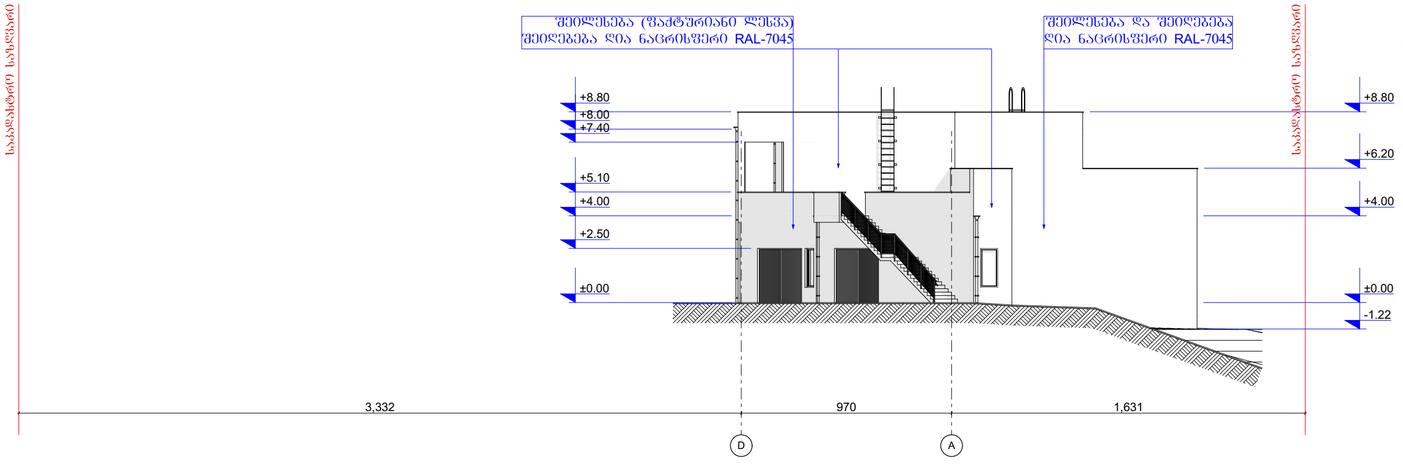

ფასადი “D-A,, ღერძებს შორის მ. 1:200

±0.00=417.00

ფორმატი A-3	2020 წ.

შენიშვნები:

1. ნახაზზე ზომები მოცემულია სანტიმეტრებში.
2. ნახაზზე ნიშნულები მოცემულია მეტრებში.
3. ნახაზის ყველა ცვლილება მშენებლობისას შეთანხმებული უნდა იყოს პროექტის ავტორთან.

ტექნიკურ-ეკონომიკური მაჩვენებლები:

ექსპლიკაცია :

დამკვეთი:	შპს “სვეტი-53“	
მისამართი:	ქალაქი თბილისი, ქაიროს ქ. № 21	
პროექტის სახელწოდება	საწყობი	
თანამდებობა	სახელი გვარი	ხელმოწერა
დირექტორი:	ი. კვარაცხელია	
პრ. მთ. არქ.:	ლ. ხუხაშვილი	
ავტორები:	ლ. ხუხაშვილი	
	გ. გვანცელაძე	
შეასრულა:	გ. გვანცელაძე	

TBILQALAQPROEQTI თბილქალაქპროექტი

შ.პ.ს თბილქალაქპროექტი

ნახაზის დასახელება:

ფასადი “17-9,,; “7-1,,; “D-A,, ღერძებს შორის

სტადია:	ფურცელი:	რაოდენობა:	მასშტაბი:
ა.პ.	A-103	25	1:200